


BUDYNEK B

BUDYNEK B

NADLEŚNICTWA TUŁOWICE

RZUT PIĘTRA SKALA 1:50

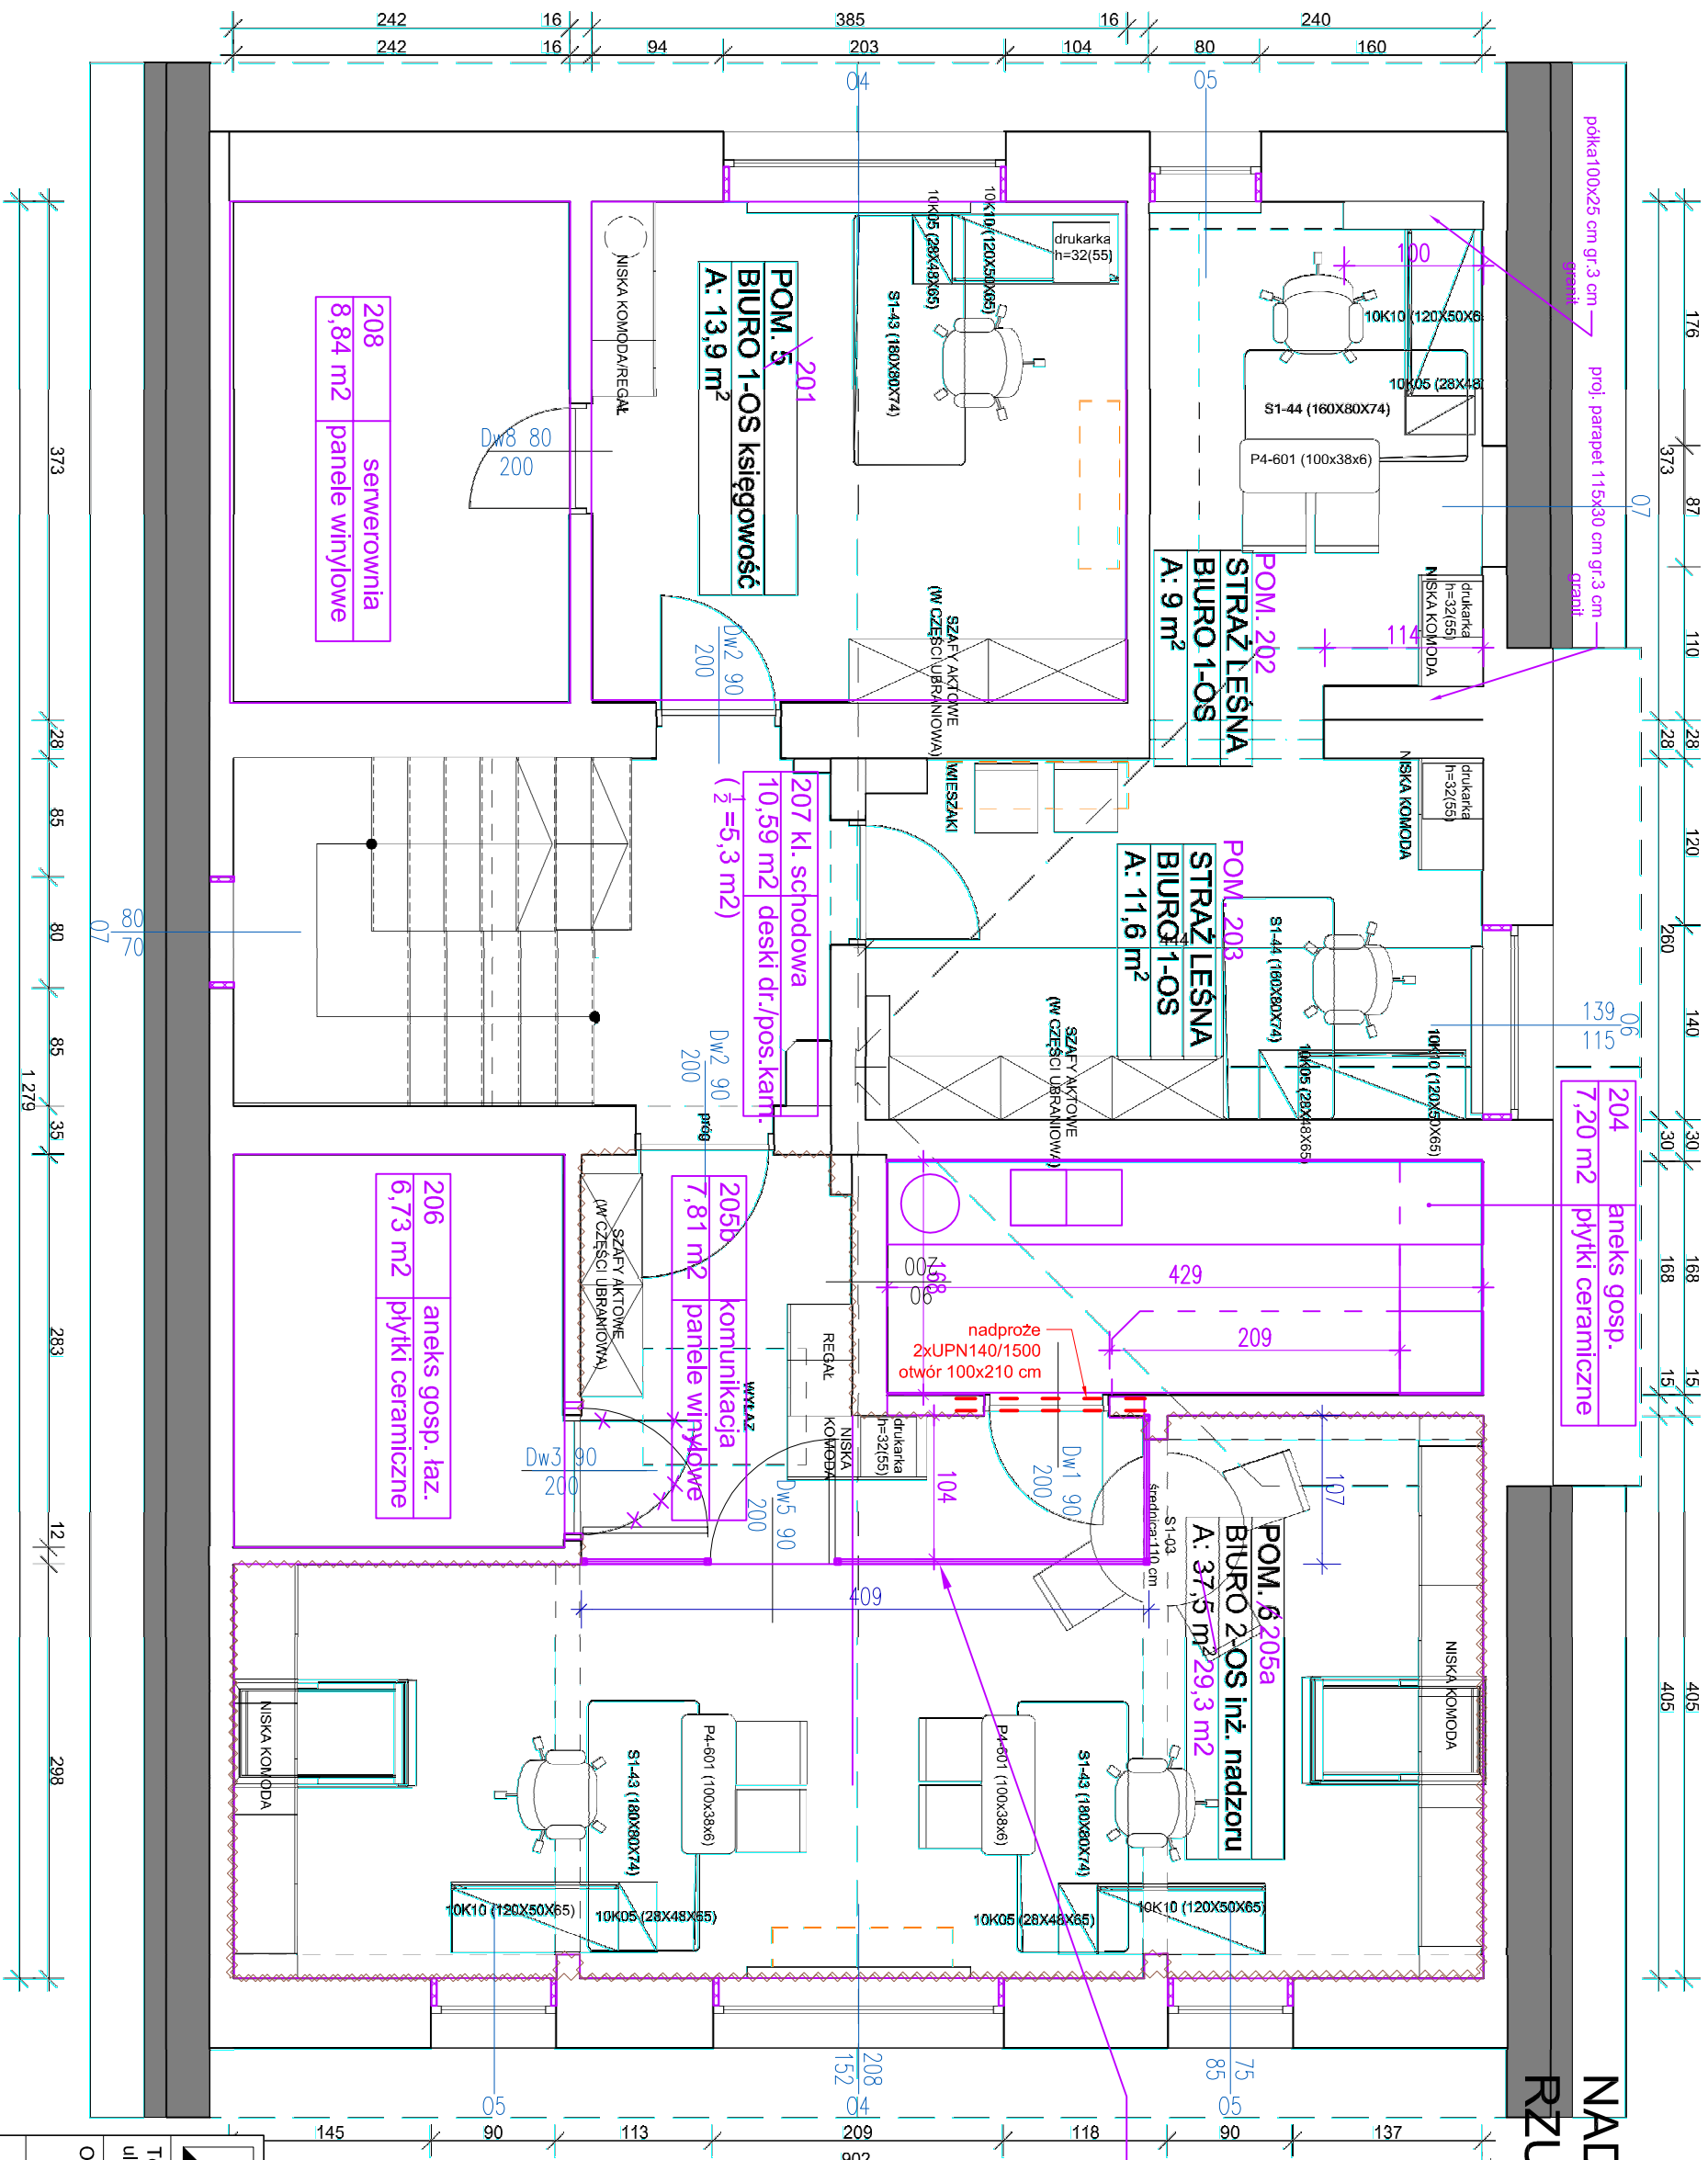

proj.ściana szklana
wys. 2,78 m na
konstrukcji bezramowej

UWAGI:
wymiarzy sprawdzić na budowie

LEGENDA:

- rozbiórki
- zabudowy z płyt g-k 12 mm na ruszcie stalowym

	Jednostka projektująca: BUDOWNICTWO OGÓLNE mgr inż. Agata Rybczyńska 49-100 Niemodlin, ul. Chopina 9	Inwestor: NADLEŚNICTWO TUŁOWICE ul. Parkowa 14/14a 49-130 Tułowice
Temat: Remont budynku "B" Nadleśnictwa Tułowice ul. Parkowa 14/14a, 49-130 Tułowice		
Obiekt: Budynek "B" Nadleśnictwa Tułowice		
Rzut piętra. Zakres remontu pomieszczeń.		Skala 1:50
opracowanie: mgr inż. bud., inż. arch. Agata Rybczyńska		09/OPOKK/2006 98/95/OP
data: 29.12.2022 r.		Rys. PW.2