


BUDYNEK B
NADLEŚNICTWA TULOWICE
RZUT PARTERU SKALA 1:50

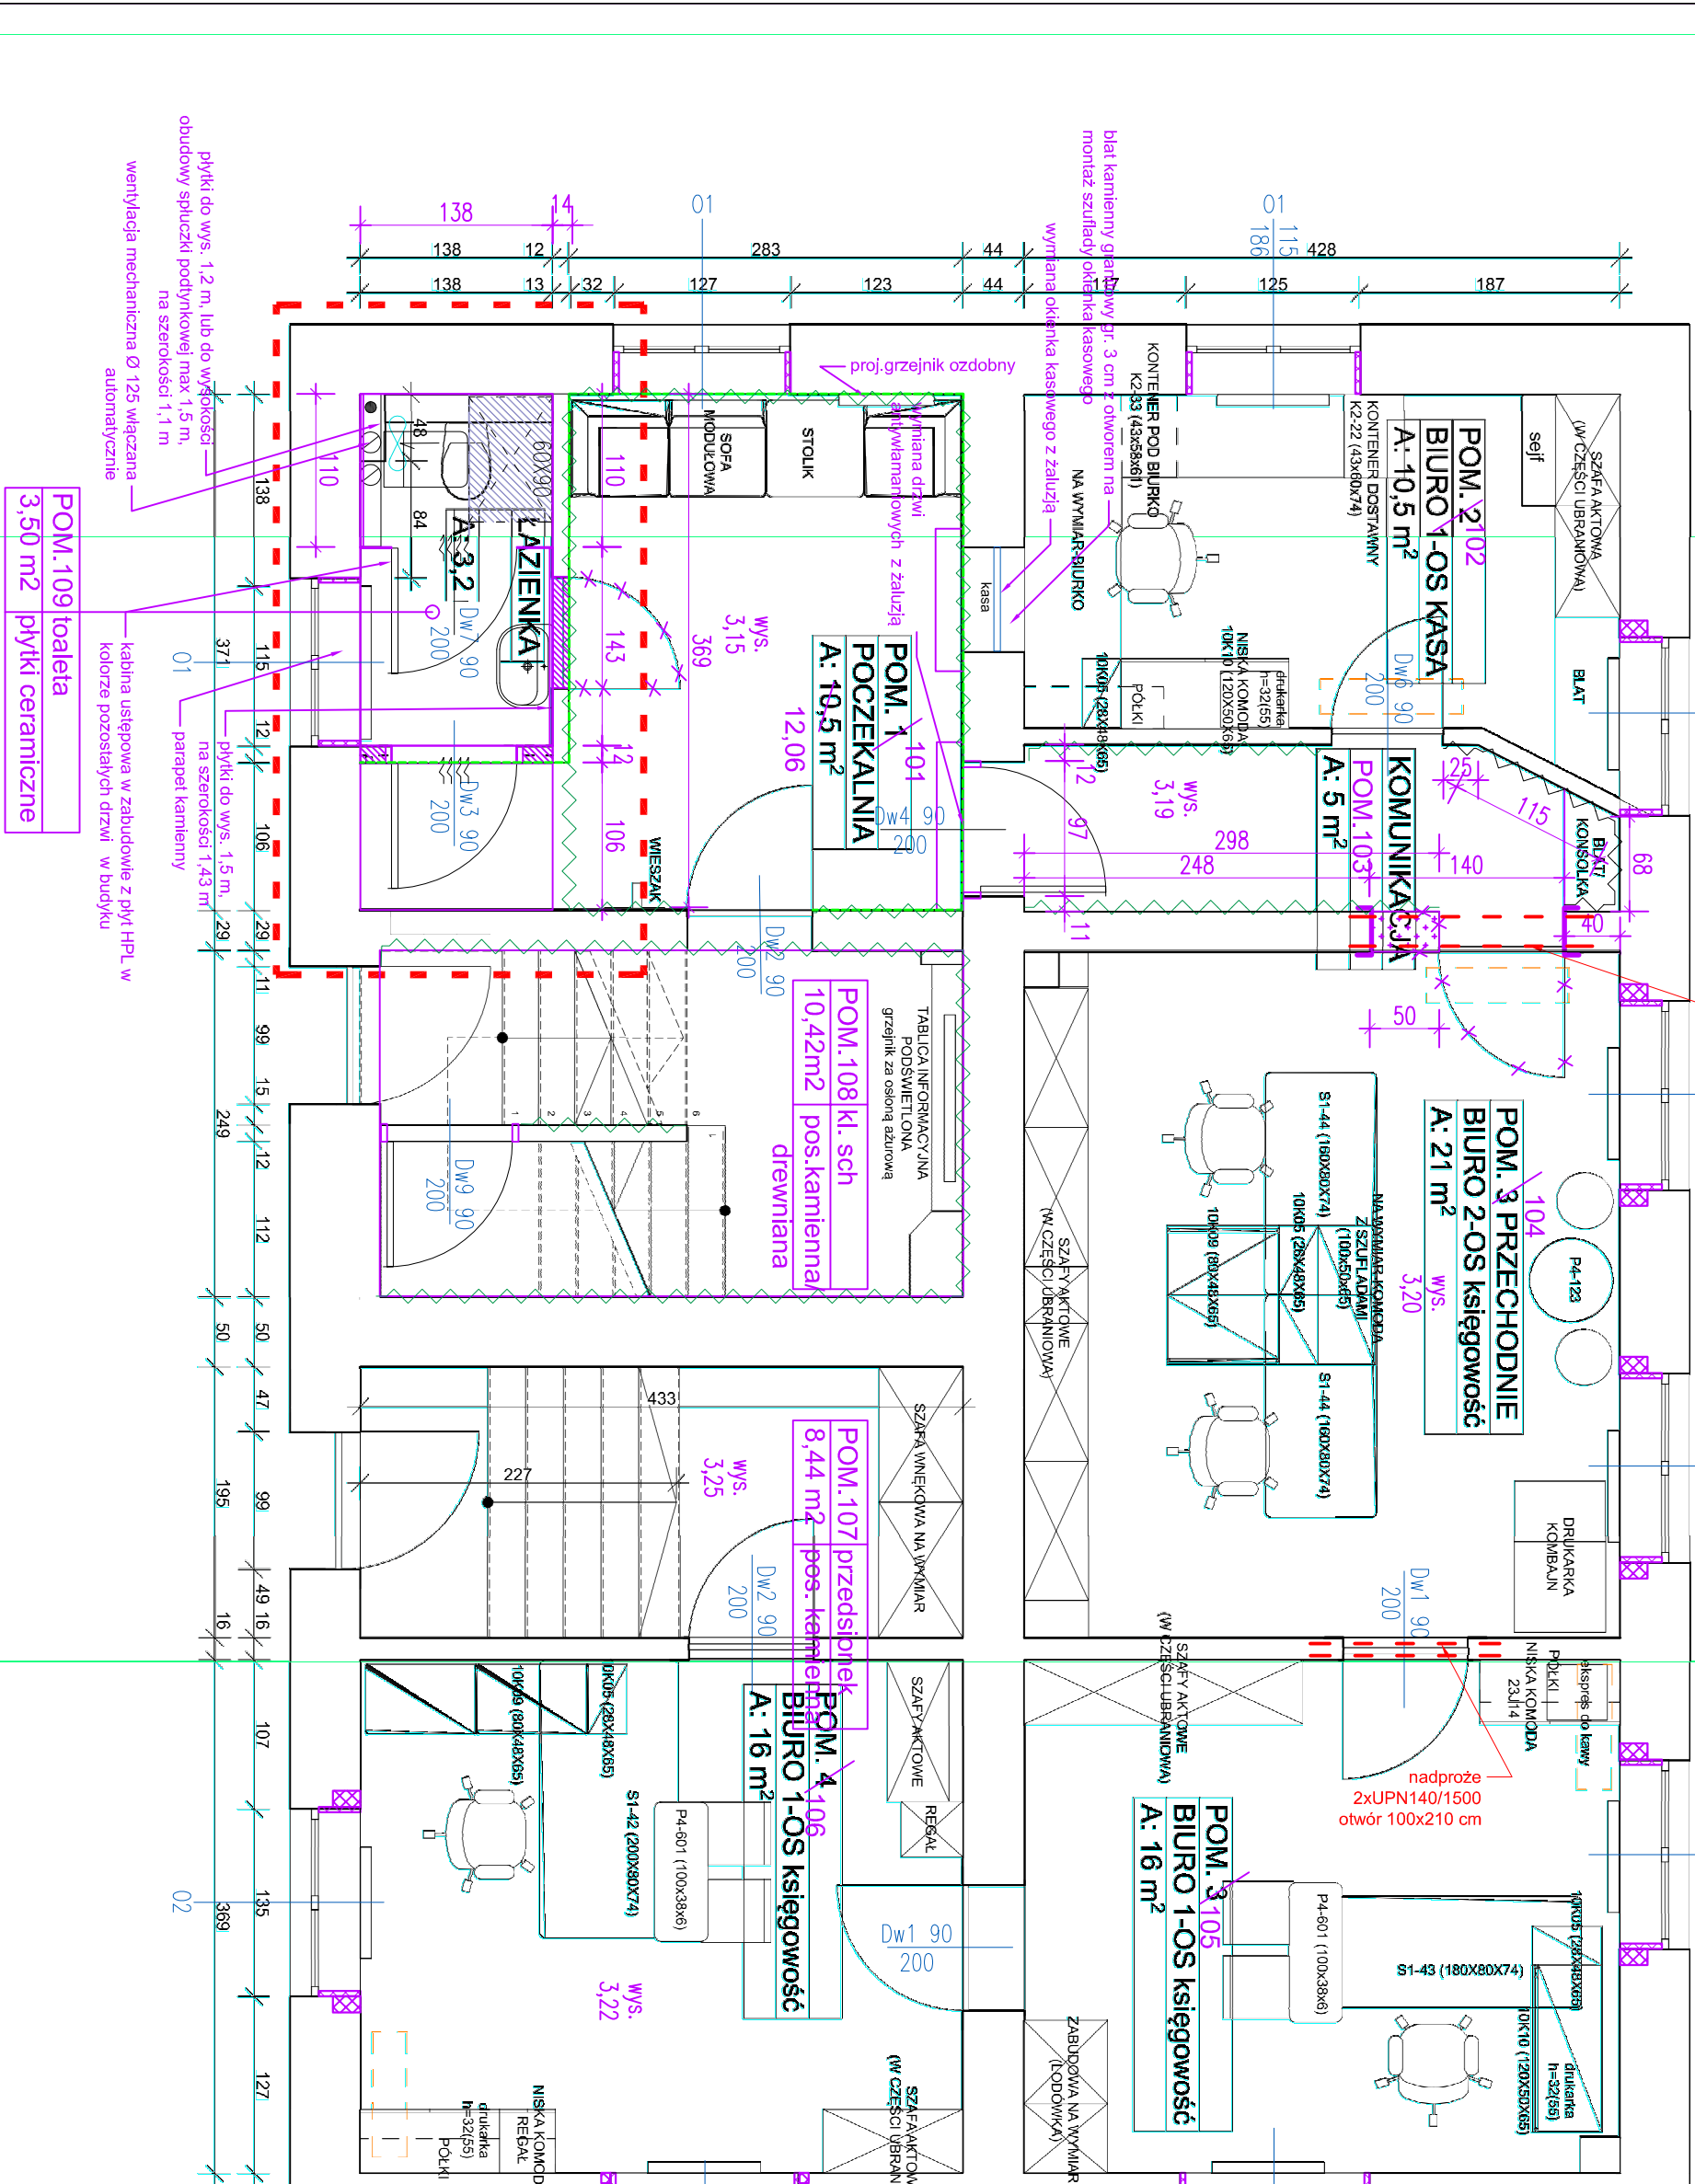

Jednostka projektująca: BUDOWNICTWO OGÓLNE mgr inż. Agata Rybczyńska 49-100 Niemodlin, ul. Chłopina 9		Inwestor: NADLEŚNICTWO TULOWICE ul. Parkowa 14/14a 49-130 Tulowice	
Temat: Remont budynku "B" Nadleśnictwa Tulowice		Obiekt: Budynek "B" Nadleśnictwa Tulowice	
Rzut parteru. Zakres remontu pomieszczeń.		Skala 1:50	
Opracowanie: mgr inż. bud., inż. arch. Agata Rybczyńska		09/OPOKK2/2006 98/95/OP	
data: 29.12.2022 r.		Rys. PW.1	