


RZUT DACHU

Skala 1:100

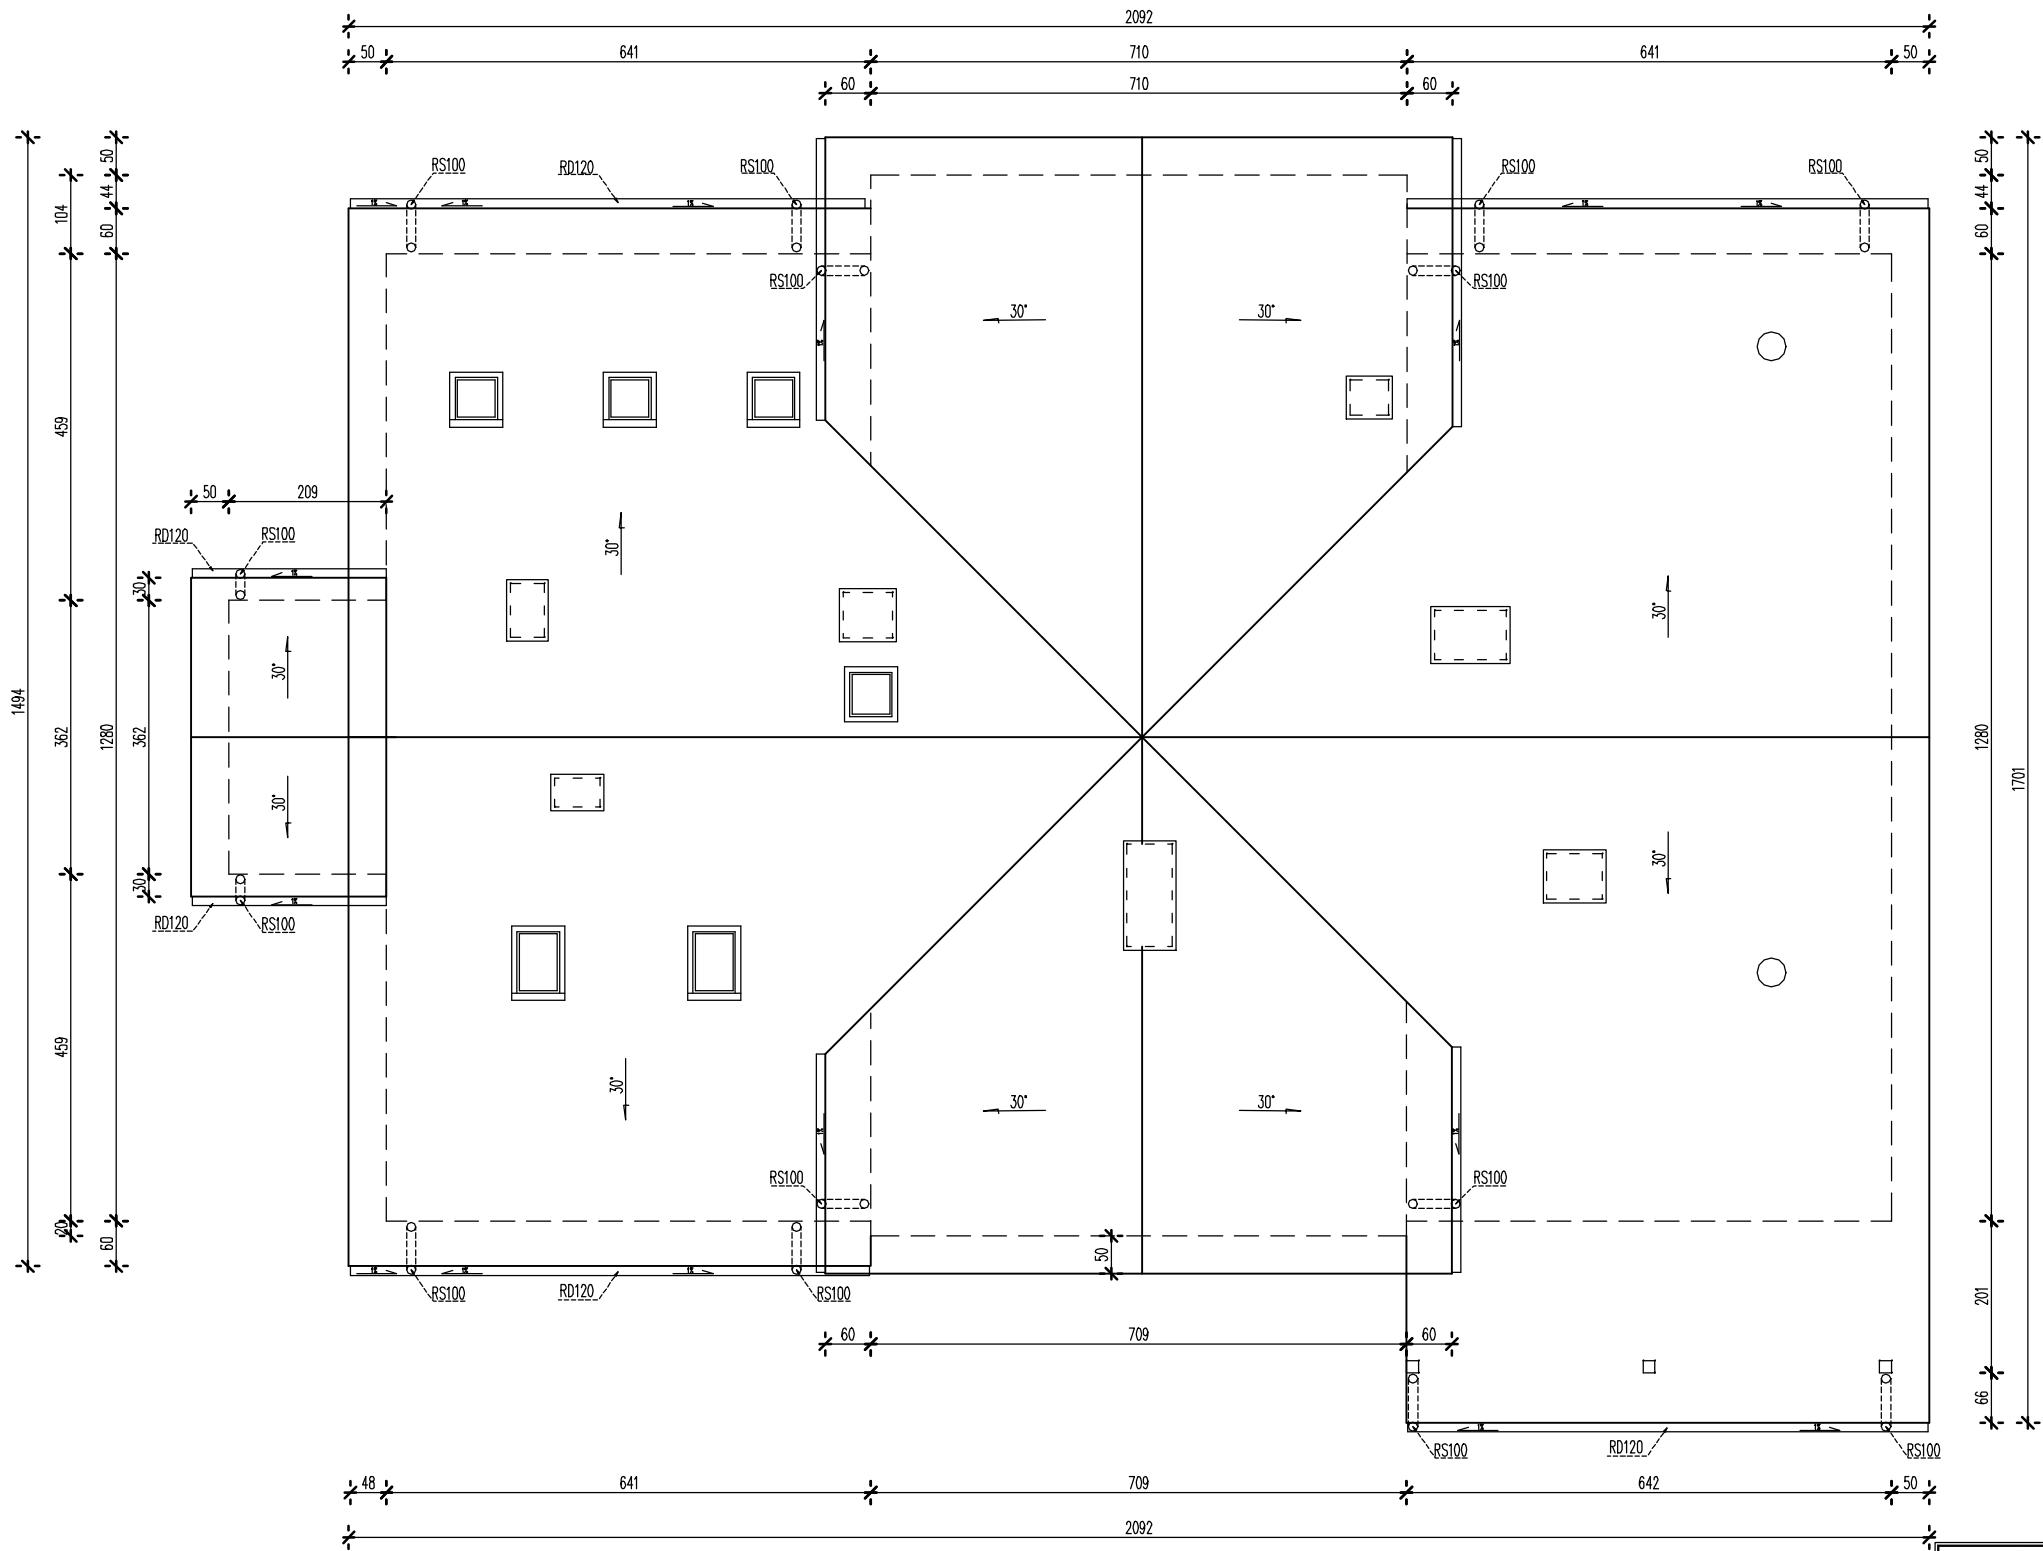

Obiekt: Budynek Kwatery myśliwskiej "Stary Tartak"
Wandzin 68, 21-100 Lubartów
Inwestor: Nadleśnictwo Lubartów
ul. gen. Franciszka Kleeberga 17, 21-100 Lubartów

RZUT DACHU

Opracował: mgr inż. Paweł Sulej

Podpis:

Skala: 1:100

Branża: architektura

Data: 04.2024

Nr rys. A01

Nr str.