


RZUT FUNDAMENTÓW
SKALA 1:100

BETON KLASY C30/37 (B37)
STAL GATUNEK B500A
STAL GATUNEK B500B

UWAGI:

- WYMIARY PODANO W cm, POZIOMY W m.
- OTULINA 5cm OD KRAWĘDZI PRĘTA.
- ROZPATRYWAĆ ŁĄCZNIE Z PROJEKTAMI ARCHITEKTONICZNYM I BRANŻOWYM.
- MIEJSKA STYKÓW PRZERW ROBOCZYCH PRZED DAJSZYM BETONOWANIEM OCZYŚCIĆ, ZWILŻYĆ WODĄ, PRZYGOTOWAĆ DO DAJSZEGO BETONOWANIA
- BETON PIEŁGNOWAĆ, CHRONIĆ PRZED NADMIERNYM NASŁONECZENIEM LUB MROZEM.
- PRZED RPZYSTĄPIENIEM DO ROBÓT SPRAWDZIĆ W ODPOWIEDNICH PROJEKTACH ROBÓTY ZWIĄZANE.
- EWENTUALNE WADY KOORDYNACJI PRZEDSTAWIĆ NADZOROWI AUTORSKIEMU PRZED PRZYSTĄPIENIEM DO ROBÓT.
- DLUGOŚCI PRĘTÓW ODGIĘTYCH PODANE SĄ PO ZEWNĘTRZNEJ KRAWĘDZI PRĘTA.
- NIE DOPUSZCZAĆ DO ZAŁANIA WYKOPU.
- IZOLACJE PRZECIWWILGOCIOWE WG PROJEKTU ARCHITEKTURY.
- ZBROJENIE ŁAW FUNDAMENTOWYCH PRZEPROWADZIĆ PRZES STOPY.
- ZBROJENIE WIENCA WÓ PRZEPROWADZIĆ PRZES SŁUPY I RDZENIE ŻELBETOWE.
- PRZED PRZYSTĄPIENIEM DO ZAMÓWIENIA STALI ZBROJENIOWEJ NALEŻY SPRAWDZIĆ ZESTAWIENIE STALI.
- UZIOMY WG. PROJEKTU ELEKTRYCZNEGO.
- PRZEJSĆCIA INSTALACJI SANITARNEJ WG. PROJEKTU SANITARNEGO.
- PRZED ZABETONOWANIEM OSADZIĆ ZESTAWY KOTEW DO MONTAŻU SŁUPÓW STALOWYCH.

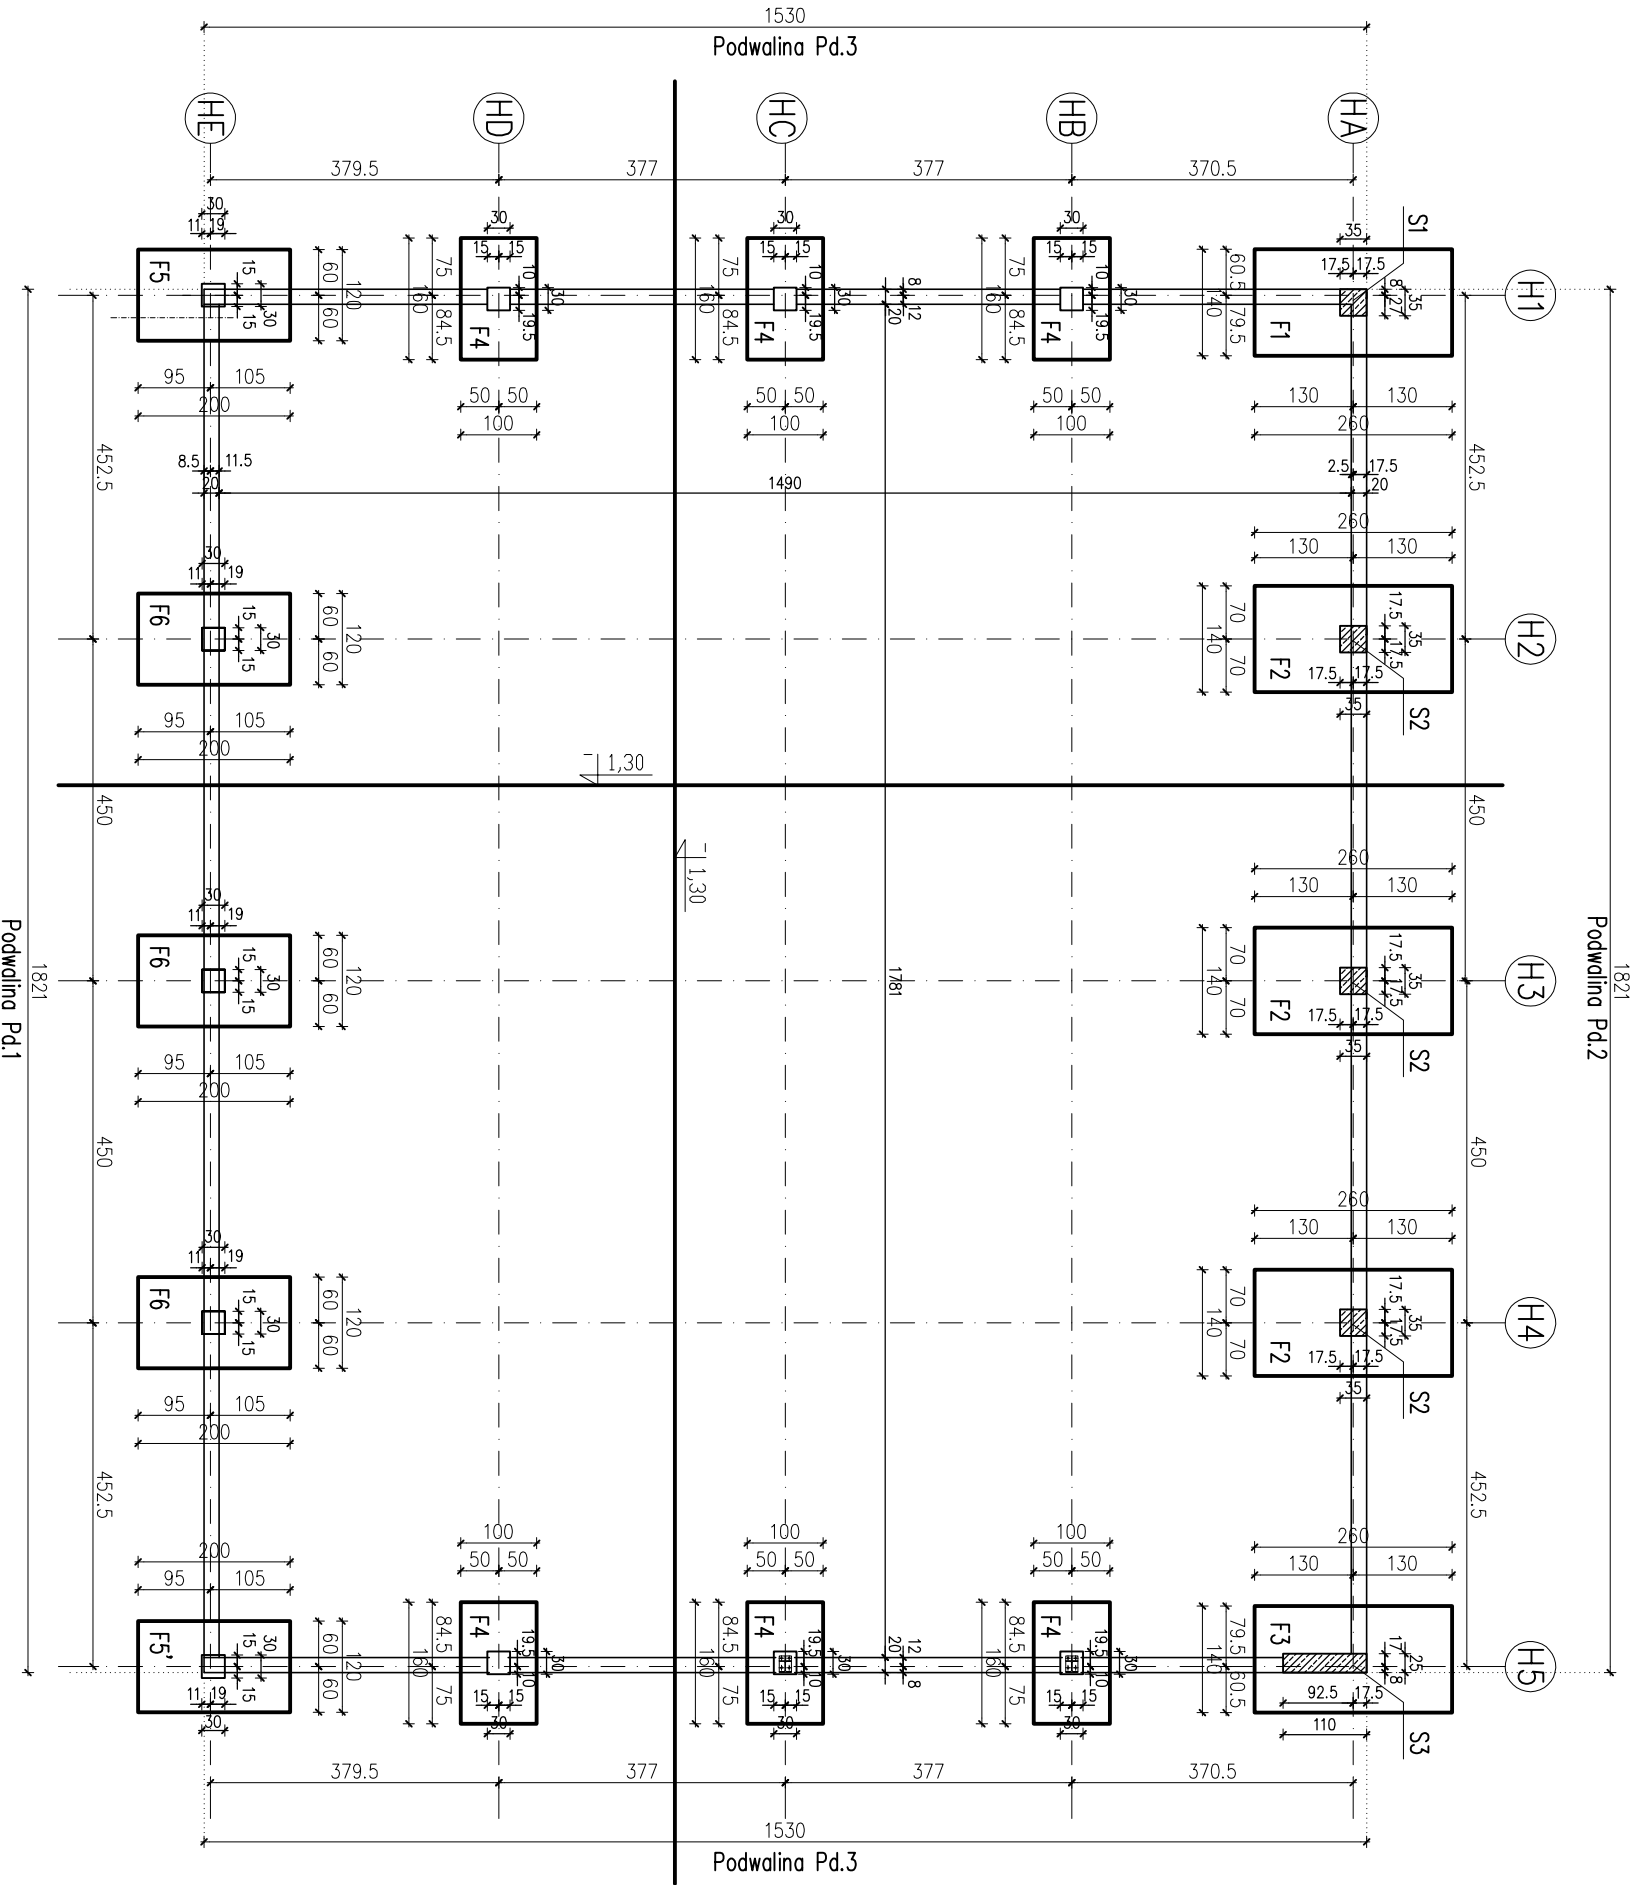

PRACOWNIA PROJEKTOWA "PM" BIAŁYSTOK UL. MALMEIDA 15A/11 TEL 502 075102			
INWESTOR: PAŃSTWOWA STRAŻ POŻARNA W BIAŁYSTOKU UL. WARSZAWSKA 3			
OBIEKT	BUDYNEK GARAŻOWO-MAGAZYNOWY NA TERENIE JRG2 PSP		NR RYS.
	BIAŁYSTOK UL. GEN. ANDERSA 46		K1
NR DZ.116/3,117/3,118/3,119/3		SKALA	1:100
NAZWA RYSUNKU	RZUT FUNDAMENTÓW		BIAŁYSTOK DN. 27.11.2025 R.
PROJEKT WYKONAWCZY			
BRANŻA	PROJEKTANT	UPRAWNIENIA BUDOWLANE	
KONSTRUKCJA	MGR INŻ. DARIUSZ KILUK	POL/0001/PODK/04	