

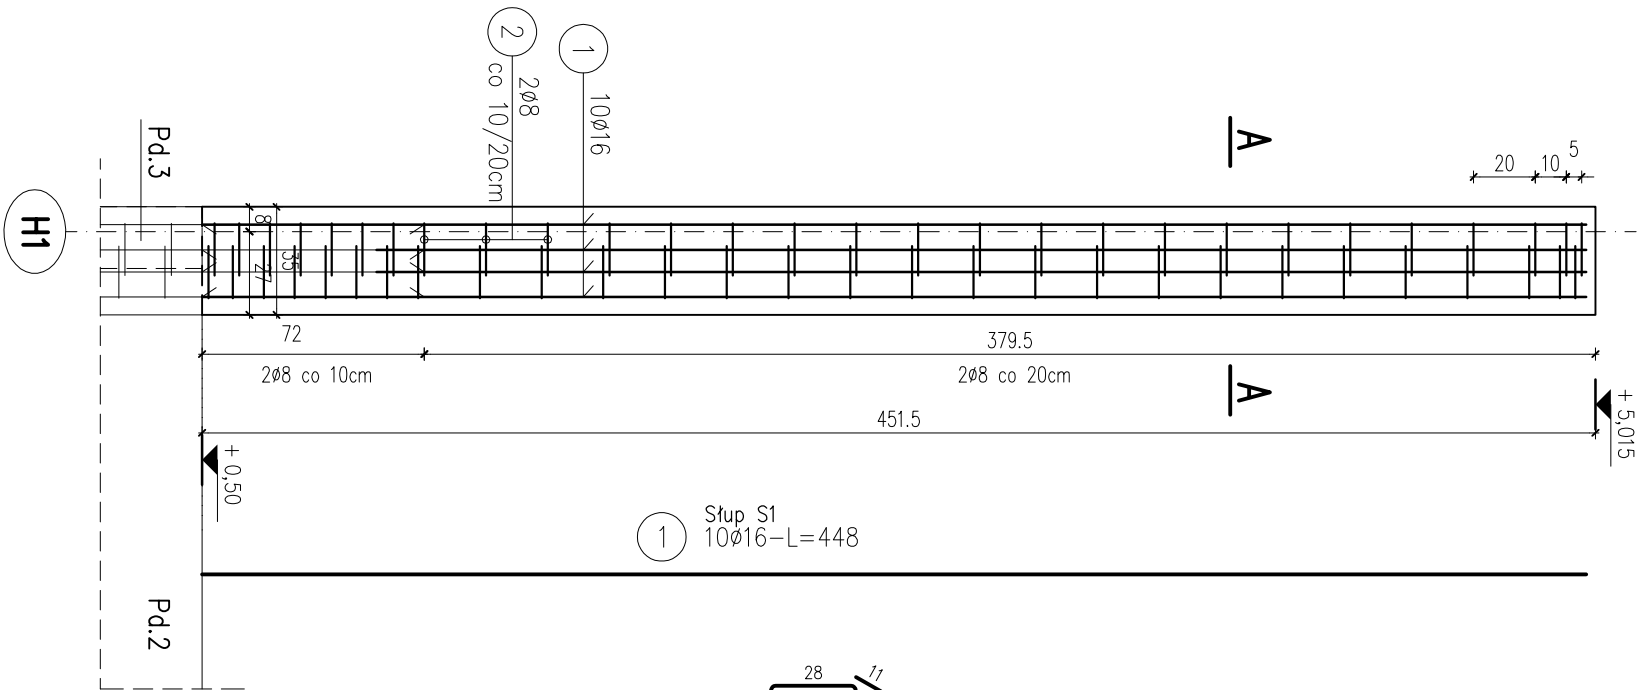


poz. Słup S1
szt.1

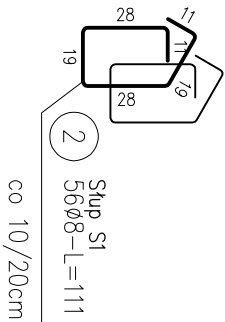

A-A 1:20

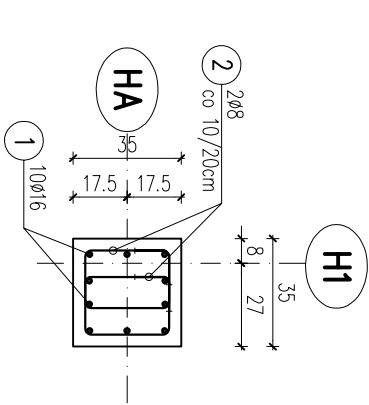

ZESTAWIENIE STALI

Nr pręta	Ø	Stal	Długość pręta	Liczba			Długość łączna		
				prętów na 1 poz.	pozycji	szt.	prętów łączne	B500A Ø8	B500B Ø16
Słup S1									
1	16	B500B	4,48	10	1	10			44,80
2	8	B500A	1,11	56	1	56			
Razem długość prętów									
Masa jednostkowa									
Masa prętów dla danej średnicy									
Masa łączne									

UWAGA : Sumaryczna długość prętów jest długością rzeczywistą w osi pręta metodą B wg PN-EN ISO 3766:2006.

S1-SŁUPY ŻELBETOWE
SKALA 1:25

BETON KLASY C20/25 (B25)
STAL A-IIIN (gatunek RB500W)

UWAGI:

- WYMIARY PODANO W cm, POZIOMY W m.
- OTULINA 3,5cm OD KRAWĘDZI PRĘTA.
- ROZPATRYWAĆ ŁĄCZNIE Z PROJEKTAMI ARCHITEKTONICZNYM I BRANŻOWYM.
- MIĘSCA STYKÓW PRZERW ROBOCZYCH PRZED DALESZYM BETONOWANIEM OCZYŚCIĆ, ZWILŻYĆ WODĄ, PRZYGOTOWAĆ DO DALESZEGO BETONOWANIA
- BETON PIELĘGNOWAĆ, CHRONIĆ PRZED NADMIERNYM NASŁONECZENIEM LUB MROZEM.
- PRZED RPZYSTĄPIENIEM DO ROBÓT SPRAWDZIĆ W ODPowiednich PROJEKTACH ROBÓTY ZWIĄZANE.
- Ewentualne wady koordynacji PRZEDSTAWIĆ NADZOROWI AUTORSKIEMU PRZED PRZYSTĄPIENIEM DO ROBÓT.
- DŁUGOŚCI PRĘTÓW ODGIĘTYCH PODANE SĄ PO ZEWNĘTRZNEJ KRAWĘDZI PRĘTA.
- PRZED PRZYSTĄPIENIEM DO ZAMÓWIENIA STALI ZBROJENIOWEJ NALEŻY SRPAWDZIĆ ZESTAWIENIE STALI.

PRACOWNIA PROJEKTOWA "RM" BIAŁYSTOK UL. MALWEDA 15A/11 TEL. 502 075102

INWESTOR: PAŃSTWOWA STRAŻ POŻARNA W BIAŁYSTOKU UL. WARSZAWSKA 3

OBIEKT	BUDINEK GARAŻOWO-MAGAZYNOWY NA TERENIE JRGZ PSP BIAŁYSTOK UL. GEN. ANDERSA 46	NR RYS.	K11
	NR DZ.116/3,117/3,118/3,119/3	SKALA	1:25

NAZWA RYSUNKU	SŁUP ŻELBETOWY S1	BIAŁYSTOK DN. 27.11.2025 R.
PROJEKT WYKONAWCZY		

BRANŻA	PROJEKTANT	UPRAWNIENIA BUDOWLANE	
KONSTRUKCJA	MGR INŻ. DARIUSZ KULUK	POL/0001/PROK/04	