

# DOKUMENTACJA PROJEKTOWA



Numer projektu: CXXXV/25/2022/MK

nr umowy: 2014.2022.I-1.D-3.2421.1.2022.1

EGZ.....

## PROJEKT WYKONAWCZY

### Zadanie 25

NAZWA INWESTYCJI:	Przebudowa drogi w zakresie oświetlenia przejść dla pieszych w ramach zadania pn.: „Poprawa BRD na przejściach dla pieszych na DK 10 na odc. Brzozówka - Skępe, DK 15 na odc. Kowalewo Pomorskie - Wrocki, DK 80 na odc. Czarnowo - Górsk, DK 91 w m. Stolno”.
ADRES INWESTYCJI:	m. Kolankowo, DK 10, km 358+277, m. Kolankowo, DK 10, km 358+298 (P) (wlot podporządkowany - droga powiatowa nr 2716C), m. Kolankowo, DK 10, km 358+298 (L) (wlot podporządkowany - droga powiatowa nr 2708C) dz. nr 144, 174/1, 176, 177/1 obr. 0016 Kolankowo j. ewid. 040806_2 gm. Lipno Wieś
INWESTOR (ZAMAWIAJĄCY):	Generalny Dyrektor Dróg Krajowych i Autostrad w imieniu którego występuje Generalna Dyrekcja Dróg Krajowych i Autostrad Oddział w Bydgoszczy ul. Fordońska 6, 85-085 Bydgoszcz
KLASYFIKACJA ROBÓT:	WSPÓLNY SŁOWNIK ZAMÓWIEŃ (CPV) Roboty instalacyjne elektryczne: 45310000-3 Instalowanie urządzeń oświetlenia ulicznego: 45316100-6 Roboty budowlane w zakresie budowy linii energetycznych: 45231400-9
KATEGORIA OBIEKTU BUDOWLANEGO:	Kategoria XXVI
JEDNOSTKA PROJEKTOWA:	<b>ECO ENERGY POLAND</b> <b>UL. GÓRNA 29B 43-400 CIESZYN</b> <b>TEL 33 444 73 23 TEL.KOM 663 285 231</b>
TWÓRCA :	<b>inż. Mariusz Staniek</b>
PROJEKTANT BR. DROGOWA:	mgr inż. Krzysztof Girszewski nr. upr. POM/0069/POOD/13 <i>Upr. Bud. do projektowania w specjalności drogowej</i>
PROJEKTANT BR. ELEKTRYCZNA:	mgr inż. Marek Maksymowicz nr. upr. PDL/0090/PBE/19 <i>Upr. Bud. do projektowania w specjalności instalacyjnej w zakresie sieci, instalacji i urządzeń elektrycznych i elektroenergetycznych bez ograniczeń</i>
WSPÓŁPRACA:	inż. M. Kupryciuk mgr inż. R. Kuczyński inż. N. Kijas-Spernoł
Cieszyn, Sierpień 2022	

## **SPIS ZAWARTOŚCI DOMUMENTACJI**

<b>1.</b>	<b>KARTA TYTUŁOWA.....</b>	<b>1</b>
<b>2.</b>	<b>SPIS ZAWARTOŚCI DOKUMENTACJI .....</b>	<b>2</b>
<b>1.</b>	<b>ZAKRES ROBÓT OBJĘTYCH NINIEJSZYM OPRACOWANIEM.....</b>	<b>3</b>
<b>2.</b>	<b>OPIS TECHNICZNY .....</b>	<b>4</b>
2.1.	PRZEDMIOT OPRACOWANIA.....	4
2.2.	ZAKRES OPRACOWANIA.....	4
2.3.	PODSTAWA OPRACOWANIA.....	4
2.4.	ROZWIĄZANIE TECHNICZNE .....	4
2.4.1.	Rozdzielnica i linia zasilająca:.....	4
2.4.2.	Obwody oświetleniowe:.....	4
2.4.3.	Rodzaje słupów.....	5
2.4.4.	Oprawy oświetleniowe.....	8
2.4.1.	Tabliczki bezpiecznikowe.....	10
2.4.1.	Przewody oświetleniowe.....	10
2.5.	OCHRONA OD PORAŻEŃ .....	10
<b>3.</b>	<b>UWAGI KOŃCOWE.....</b>	<b>11</b>
<b>4.</b>	<b>OBLICZENIA TECHNICZNE .....</b>	<b>14</b>
4.1.	OBLICZENIE CAŁKOWITEJ MOCY ZAINSTALOWANEJ (BILANS MOCY) .....	14
4.2.	DOBÓR PRZEWODÓW I ZABEZPIECZEŃ .....	14
4.3.	SPRAWDZENIE DOBRANYCH PRZEWODÓW NA WARUNEK SPADKÓW NAPIĘĆ.....	15
4.4.	SPRAWDZENIE SKUTECZNOŚCI OCHRONY PRZECIWPORAŻENIOWEJ .....	15
<b>5.</b>	<b>ZESTAWIENIE MATERIAŁOWE.....</b>	<b>17</b>
<b>6.</b>	<b>INFORMACJA DOTYCZĄCA BEZPIECZEŃSTWA I OCHRONY ZDROWIA.....</b>	<b>18</b>
<b>7.</b>	<b>OŚWIADCZENIE PROJEKTANTA .....</b>	<b>21</b>
<b>8.</b>	<b>SPIS RYSUNKÓW.....</b>	<b>22</b>
8.1.	SZKIC ZAGOSPODAROWANIA TERENU.....	23
8.2.	SCHEMAT ELEKTRYCZNY .....	24
<b>9.</b>	<b>ZAŁĄCZNIKI.....</b>	<b>25</b>
9.1.	STWIERDZENIE PRZYGOTOWANIA ZAWODOWEGO PROJEKTANTA ORAZ ZAŚWIADCZENIE O PRZYNALEŻNOŚCI DO POIIB PROJEKTANTA – BRANŻA DROGOWA .....	25
9.2.	STWIERDZENIE PRZYGOTOWANIA ZAWODOWEGO PROJEKTANTA ORAZ ZAŚWIADCZENIE O PRZYNALEŻNOŚCI DO POIIB PROJEKTANTA – BRANŻA ELEKTRYCZNA .....	29
9.3.	UZGODNEINIE Z ZARZĄDEM DRÓG POWIATOWYCH W LIPNIE.....	32
9.4.	OBLICZENIA FOTOMETRYCZNE.....	35

## 1. ZAKRES ROBÓT OBJĘTYCH NINIEJSZYM OPRACOWANIEM

Lp	Wyszczególnienie	Jednostka	Ilość
1	2	3	4
1.	Budowa sieci elektroenergetycznej kablowej oświetleniowej	słup/m	6 / 83(125)
2.	Montaż opraw oświetleniowych do przejść dla pieszych	kpl.	6

## **2. OPIS TECHNICZNY**

### **2.1. PRZEDMIOT OPRACOWANIA**

Przedmiotem niniejszego opracowania jest dokumentacja pt.: Przebudowa drogi w zakresie oświetlenia przejść dla pieszych w ramach zadania pn.: „Poprawa BRD na przejściach dla pieszych na DK 10 na odc. Brzozówka - Skępe, DK 15 na odc. Kowalewo Pomorskie - Wrocki, DK 80 na odc. Czarnowo - Górsk, DK 91 w m. Stolno”.

### **2.2. ZAKRES OPRACOWANIA**

Zakres opracowania obejmuje budowę słupów, wytrasowanie kabla, dobór zabezpieczeń, ochronę przeciwporażeniową, sposób zasilania opraw oświetleniowych. Szczegółowa lokalizacja urządzeń została przedstawiona na załączonym szkicu zagospodarowania terenu (Rys. 1).

### **2.3. PODSTAWA OPRACOWANIA**

- Uzgodnienie z Inwestorem,
- Aktualna mapa do celów projektowych
- Obowiązujące przepisy i normy

### **2.4. ROZWIĄZANIE TECHNICZNE**

#### **2.4.1. Rozdzielnica i linia zasilająca:**

Pomiar energii elektrycznej znajduje się w istniejącym zestawie pomiarowym.

Projektowane oświetlenie w zakresie istniejącej mocy przyłączeniowej (umowy), nie zachodzi potrzeba wydawania warunków przyłączeniowych.

Istniejące oświetlenie wzdłuż drogi DK10 jest własnością GDDKiA w Bydgoszczy.

#### **2.4.2. Obwody oświetleniowe:**

Projektowane obwody oświetleniowe wykonać kablem YKXs 4x16mm<sup>2</sup>. Wzdłuż projektowanego kabla ułożyć bednarkę FeZn 25x4mm.

Kable oświetleniowe w ziemi układać z godnie z obowiązującymi przepisami, na głębokości min. 0,7m w rurze osłonowej giętkiej  $\Phi 50$ . Na ułożony kabel nasypać 0,25 warstwy gruntu rodzimego, a następnie przykryć taśmą w kolorze niebieskim i uzupełnić gruntem rodzimym. Linie kablowe oznakować w czytelny i trwały sposób w charakterystycznych miejscach (w słupach, w złączu). Na oznacznikach należy umieścić trwałe napisy zawierające:

- symbol i nr ewidencyjny linii(nr obwodu),
- oznaczenie kabla wg normy,
- znak użytkownika kabla,
- rok ułożenia kabla.

Przejścia pod drogami kabla energetycznego wykonać bez naruszenia konstrukcji nawierzchni przyciskiem w rurze osłonowej sztywnej  $\Phi 110$ . Przecisk wykonać na całej szerokości pasa zewnętrznego na głębokości min. 1m



od najniższego punktu terenu na trasie przejścia. Istniejące nawierzchnie na trasie układanego kabla należy rozebrać, a następnie doprowadzić do stanu pierwotnego.

Powiadomić Inwestora i dokonać wstępnego odbioru kabla przed zasypaniem.

### 2.4.3. Rodzaje słupów


Rodzaje słupów podano na planie oświetleniowej linii - Rys. nr 1.

Do oświetlenia zaprojektowano słupy stalowe o wysokości 6m stożkowy z klasą bezpieczeństwa biernego 50NEB, 70NEB i 100NEB. Sylwetkę projektowanych słupów przedstawiono na poniższym rysunku. Wszystkie słupy przystosowane do montażu na fundamencie prefabrykowanym.


Wszystkie słupy powinny charakteryzować się następującymi parametrami:

- Obciążenie wiatrem wg PN-EN 1991-1-4 dla kat. terenu II, klasy B
  - Projektowanie i weryfikacja wg PN-EN 40-3-1, PN-EN 40-3-3
  - Klasa bezpieczeństwa biernego 50NEB, 70NEB i 100NEB wg PN-EN 12767
  - Materiał: stal S235, S355 wg PN-EN 10025
  - Wymiary i tolerancje zgodne z PN-EN 40-2
  - Ochrona antykorozyjna: cynkowanie ogniowe wg PN-EN ISO 1461
  - Możliwość malowania wg palety kolorów RAL – kolor zgodnie z zaleceniem Inwestora
  - Wyrób budowlany oznakowany znakiem CE
- wymiary:

H [m]	t [mm]	g/d [mm]	a x b [mm]	h <sub>r</sub> [mm]	c x c [mm]	d x d [mm]
6	4	63/137	70x400	500	250x250	360x360

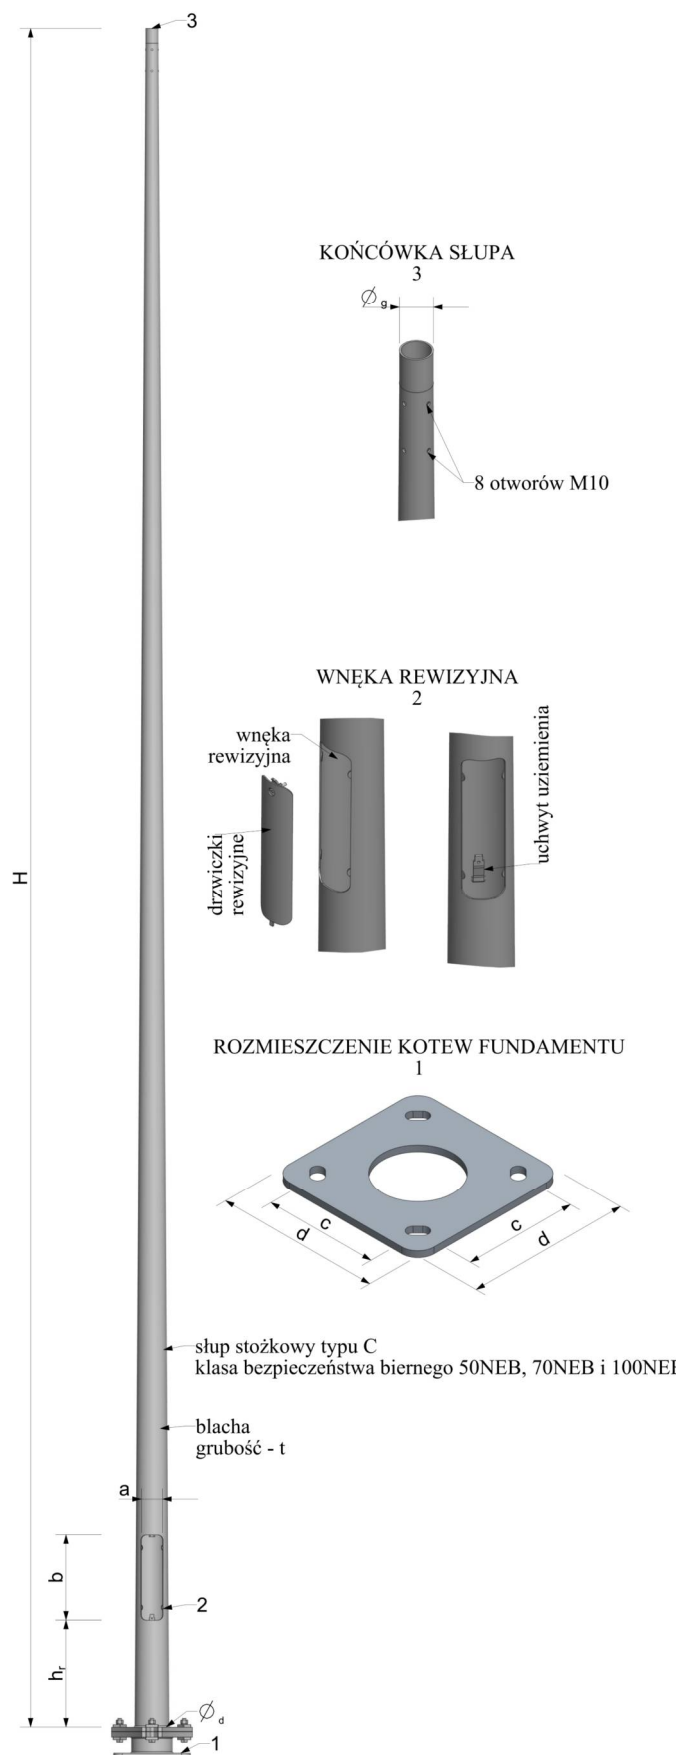

Proponowana sylwetka słupa

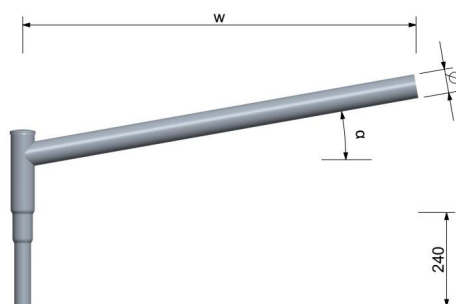

Proponowana sylwetka wysięgnika ( $w=1,5m$ )



Znaki ostrzegawcze należy umieszczać na pokrywach wnek złącz kablowych wszystkich latarni.

Numerowanie słupów omówić z Inwestorem. Proponuje się:

- opisy numeracji latarni umieszczać na słupach od strony ulicy na wysokości 180 do 200 cm
- opisy wykonywać w kolorze czarnym na żółtym tle,
- żółte tło o szerokości podstawy 65 do 70mm i wysokości 95 do 99mm,
- cyfry o wysokości 35 do 37mm i grubości 5 do 6mm
- cyfry jednakowej wysokości nad i pod kreską,
- nad kreską podajemy numer szafki oświetleniowej i (po pauzie) – numer obwodu,
- pod kreską podajemy numer kolejnej latarni w danym obwodzie i ewentualnie (po ukośniku) / numer

kolejny latarni w odgałęzieniu

-Dodatkowo oznaczyć infrastrukturę Inwestora (słup, lub wysięgnik) opaską koloru zielonego o szerokości nie mniejszej niż 4 cm zamontowanej po obwodzie urządzenia.

Naruszone skarpy rowów przydrożnych, poboczy należy odtworzyć i przywrócić do stanu pierwotnego.

#### **2.4.4. Oprawy oświetleniowe**

Do oświetlenia przejść dla pieszych dobrano oprawy o mocy 86W, 91W oraz 142W ze źródłem światła LED o następujących parametrach:

##### **PARAMETRY KONSTRUKCYJNE**

---

- Materiał korpusu: Wysokociśnieniowy odlew aluminiowy malowany proszkowo na wybrany kolor z ogólnodostępnej palety
- Wnętrze komory optycznej, komory elektrycznej oraz elementy oprawy (np. pokrywa, uchwyt montażowy) zabezpieczone przed korozją powłoką lakierniczą.
- Materiał klosza: Płaskie hartowane szkło
- Stopień odporności klosza na uderzenia mechaniczne: IK09
- Szczelność komory optycznej IP66
- Szczelność komory elektrycznej IP66
- Wymagany jest raport z badań szczelności pochodzący z akredytowanego laboratorium
- Oprawa wyposażona w uniwersalny uchwyt stanowiący integralną część oprawy oraz pozwalający na montaż zarówno na wysięgniku jak i bezpośrednio na słupie. Kąt nachylenia oprawy jest możliwy w zakresie: od -10° do 30° (montaż bezpośredni) lub od -45° do 30° (montaż na wysięgniku). Zmiana sposobu montażu odbywa się bez konieczności zdejmowania oprawy
- Uchwyt montażowy wykonany z tego samego materiału co korpus oprawy oraz malowany proszkowo na ten sam kolor
- Elementy mocujące oprawę na słupie, wysięgniku (śruby, podkładki) oraz klamry zamykające muszą być wykonane ze stali nierdzewnej
- Dostęp do komory osprzętu elektrycznego bez użycia narzędzi za klipsów/zatrząsków. Oprawa posiada dedykowane zawiasy chroniące pokrywę osprzętu przed upadkiem
- Zakres temperatury otoczenia podczas pracy oprawy: od -40°C do +50°C

- Ze względów estetycznych i dla ujednolicenia wyglądu instalacji oświetleniowej wymaga się, aby oprawy danego rodzaju (np. drogowe) o różnych mocach posiadały jednakowy kształt (jedna rodzina opraw).

#### PARAMETRY ELEKTRYCZNE I FUNKcjONALNOŚĆ

---


- Moc maksymalna uwzględniające wszystkie straty – 86W/91W/142W
- Oprawa wykonana w II klasie ochronności elektrycznej, znamionowe napięcie zasilania 220-240V/50-60 Hz, współczynnik mocy oprawy min. 0,93 dla znamionowego obciążenia.
- Beznarzędziowe podłączenie oprawy do sieci zasilającej.
- Oprawa wyposażona w zabezpieczenie przed przepięciami 10kV i diodą sygnalizującą prawidłowe działanie (przed zasilaczem)
- Układ zasilający umożliwiający zaprogramowanie co najmniej 5-ciu stopni autonomicznej redukcji mocy i strumienia świetlnego bez zewnętrznego sygnału sterującego, zgodnie z ustalonym wcześniej harmonogramem
- Oprawa wyposażona w etykietę z kodem QR wraz z dodatkową naklejką do umieszczenia np. we wnęce słupowej i/lub na projekcie. Dostęp do aplikacji z poziomu komputera i urządzeń przenośnych (smartphone, tablet, laptop itp.), zabezpieczony loginem i hasłem. Aplikacja pozwala na przypisanie kont dla administratora i dodatkowych sub-kont dla wykonawców i instalatorów. Kod QR poprzez użycie dedykowanej aplikacji umożliwia uzyskanie pełnej charakterystyki oprawy i dostęp do informacji takich jak:
  - parametry fotometryczne, elektryczne oraz mechaniczne
  - dokumentacja oprawy, instrukcja montażu
  - instrukcja serwisowania w przypadku nieprawidłowego działania oprawy oświetleniowej
  - lista części zamiennych wraz z kodami producenta

#### PARAMETRY OŚWIETLENIOWE I POTWIERDZENIA

---

- Rodzaj źródła światła – LED
- Minimalny strumień świetlny panelu LED – 13592lm dla 86W, 14936W dla 91W, 22729lm dla 142W
- Budowa oprawy pozwala na wymianę układu optycznego oraz modułu zasilającego
- Wymiana elementów układu optycznego bez konieczności wykonywania połączeń lutowanych
- Oprawa wyposażona w system regulacji ciśnienia wewnątrz oprawy, zapobiegający zjawisku kondensacji pary wodnej w komorze elektrycznej
- Oprawa wyposażona w system optymalnego odprowadzenia ciepła (termiczne rozdzielanie pomiędzy układem zasilającym, a układem optycznym)
- Oprawa wykonana w technologii LED, bryła fotometryczna kształtowana za pomocą płaskiej wielosoczewkowej matrycy LED
- Temperatura barwowa źródeł światła: 5700 ±10%
- Każda z soczewek matrycy emituje taką samą krzywą światłości, a całkowity strumień oprawy jest sumą strumieni poszczególnych soczewek
- Oprawy muszą spełniać wymagania normy EN 62471 „Bezpieczeństwo fotobiologiczne lamp i systemów lampowych”
- Utrzymanie strumienia świetlnego w czasie: 95% (zgodnie z IES LM-80 - TM-21)

- Wartości wskaźnika udziału światła wysyłanego ku górze (ULOR) nie większa niż określona w Rozporządzeniu WE nr 245/2009
- Oprawa musi być oznakowana znakiem CE oraz posiadać deklarację zgodności
- Oprawa musi posiadać aktualny certyfikat akredytowanego ośrodka badawczego potwierdzający wykonanie wyrobu zgodnie z Normami zharmonizowanymi z Dyrektywą LVD (PN-EN 60598-1/PN-EN 60598-2-3) oraz zachowanie reżimów produkcji i jej powtarzalności, zgodnie z Typem 5 wg ISO/IEC 17067 - certyfikat ENEC lub równoważny
- Oprawa musi posiadać aktualny certyfikat akredytowanego ośrodka badawczego potwierdzający wiarygodność podawanych przez producenta parametrów funkcjonalnych deklarowanych w momencie wprowadzenia wyrobu do obrotu, takich jak: napięcie zasilania, klasa ochronności elektrycznej, pobierana moc, skuteczność świetlna, temperatura barwowa, strumień świetlny - certyfikat ENEC+ lub równoważny
- Dostępność plików fotometrycznych (np. format. Ldt, .les). Pliki zamieszczone na stronie internetowej producenta lub dystrybutora pozwalające wykonać sprawdzające obliczenia fotometryczne w ogólnodostępnych oświetleniowych programach komputerowych (np. Dialux, Relux)

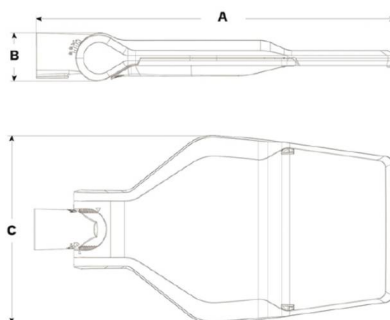

*Proponowana sylwetka oprawy przejść dla pieszych*

#### **2.4.1. Tabliczki bezpiecznikowe**

Dla każdej oprawy na liniach kablowych należy zainstalować izolowane gniazdo bezpiecznikowe w II klasie ochronności z wkładką topikową BiWts-4A.

#### **2.4.1. Przewody oświetleniowe.**

Oprawy należy przyłączyć do tabliczek bezpiecznikowych przewodem o izolacji polwinitowej typu YKY 2x2,5 mm<sup>2</sup> prowadzonym w rurze ochronnej giętkiej.

### **2.5. OCHRONA OD PORAŻEŃ**

Ochronę przed dotykiem bezpośrednim (ochrona podstawowa) stanowi izolacja robocza przewodów i kabli, oraz osłony zewnętrzne urządzeń elektrycznych. Jako ochronę przed dotykiem pośrednim (ochrona dodatkowa) zastosowano urządzenia w drugiej klasie ochronności. Metalowe części słupa należy podłączyć przewodem ochronnym z bednarką.

### 3. UWAGI KOŃCOWE

**Wykonawca zobowiązany jest do dokonania wizji lokalnej w terenie w celu zebrania wszelkich informacji, które mogą mieć istotny wpływ na obliczenie ceny.**

**Zakupi i dostarczy na swój koszt materiały potrzebne do realizacji przedmiotu zamówienia.**

Całość Instalacji należy wykonać zgodnie z obowiązującymi przepisami i normami, a w szczególności ze Specyfikacją Techniczną Wykonania i Odbioru Robót Budowlanych. W miejscach zbliżeń i skrzyżowań realizowanych sieci z istniejącym uzbrojeniem podziemnym wykopy wykonywać ręcznie z zachowaniem szczególnej ostrożności. Prace przy sieciach istniejących wykonywać pod stałym nadzorem użytkownika z zachowaniem obowiązujących przepisów. Należy dbać o dobre zabezpieczenie i oznakowanie miejsc prowadzonych robót. Po zakończeniu robót instalacyjno-montażowych, przed włączeniem do eksploatacji Wykonawca jest zobowiązany:

- wykonać pomiary rezystancji uziemienia i izolacji przewodów i kabli,
- sprawdzić ciągłość żył kabli zasilających,
- wykonać pomiary skuteczności ochrony przeciwporażeniowej,
- wykonać pomiary luminancji matrycowym miernikiem zgodnie z normą PN-EN 13201: 2016
- sporządzić protokoły z powyższych pomiarów.
- dostarczyć do zamawiającego zestawienie zapotrzebowania w energię dla każdego obwodu w celu dostosowania zamawianej mocy do obciążeń po modernizacji. Generalny wykonawca jest zobowiązany do opracowania dokumentacji powykonawczej, która uwzględnia wszelkie zmiany wynikłe, wprowadzone i zatwierdzone w trakcie wykonywania robót instalacyjnych.

W dokumentacji powykonawczej należy zawrzeć: protokoły pomiarowe instalacji elektrycznych wykonane zgodnie z obowiązującymi przepisami z badań odbiorczych, karty katalogowe, certyfikaty, dokumenty techniczno-rozruchowe, atesty, aprobaty, instrukcje obsługi materiałów, urządzeń, elementów osprzętu zastosowanych w obiekcie,

Zgodnie z ustawą o zamówieniach publicznych dopuszcza się materiały innych producentów z zastrzeżeniem, że muszą spełniać wymogi projektu i być jakościowo i technicznie nie gorsze od przyjętych.

**Wszelkie zmiany materiałów należy uzgodnić przed zamówieniem z Zamawiającym oraz Projektantem przedstawiając karty katalogowe, atesty, obliczenia fotometryczne, próbki materiałów w postaci wzorów oraz inne dokumenty gwarantujące nie pogorszenie parametrów wytrzymałościowo-oświetleniowych.**

Poniżej przedstawiono uwagi, zalecenia i wymagania ogólne związane z wykonaniem robót montażowych zgodnie z niniejszą dokumentacją projektową:

1. Roboty budowlane oraz prace montażowe muszą być wykonywane przez wykwalifikowany personel, bezwzględnie konieczne jest przestrzeganie przepisów BHP;

2. W przypadku wystąpienia rozbieżności lub nieścisłości w którymkolwiek z elementów wchodzących w skład całości dokumentacji w stosunku do pozostałych konieczny jest kontakt z projektantem w celu wyjaśnienia problemu lub nieścisłości;
3. Generalny wykonawca nie może wykorzystywać ewentualnych błędów, uchybień, opuszczeń w niniejszej dokumentacji projektowej, po wykryciu ich obecności konieczne jest bezzwłoczne powiadomienie projektanta w celu dokonania poprawek lub odpowiednich zmian;
4. Generalny wykonawca ma obowiązek wykonania wszystkich elementów i urządzeń instalacyjnych oraz robót montażowych nie zawartych w niniejszym opracowaniu w sposób zapewniający prawidłowe działanie i pełną funkcjonalność instalacji elektrycznej;
5. W fazie poprzedzającej główne roboty instalacyjne generalny wykonawca ma obowiązek dokładnego zapoznania się z dokumentacją projektową, szczególnie w kwestii miejsc wspólnych styku różnych instalacji oraz skrzyżowań lub kolizji;
6. W przypadku stwierdzenia ewentualnych miejsc kolizji elementów różnych instalacji konieczne jest powiadomienie inspektorów nadzoru i projektantów w celu wyjaśnienia powstałych problemów, samodzielne działania w sensie wykonania prac demontażowych bez stworzenia planu koordynacyjnego oraz zgłoszenia problemu obciążają finansowo generalnego wykonawcę;
7. Projektant instalacji elektrycznych nie jest odpowiedzialny za zmiany wprowadzone w trakcie robót na placu budowy przez przedstawiciela inwestora po zakończeniu procesu projektowego, różnice wynikające z uszczegółowienia poszczególnych rozwiązań użytkowo-funkcjonalnych oraz technologicznych;
8. Ewentualna możliwość wprowadzenia zmian w stosunku do rozwiązań szczegółowych zawartych w niniejszym opracowaniu musi być skonsultowana z projektantem instalacji elektrycznych oraz zatwierdzona w sposób pisemny;
9. Materiały instalacyjne lub budowlane używane w trakcie realizacji robót muszą posiadać znak CE, deklarację zgodności do stosowania na terenie UE oraz atesty, być zgodne z PN;
10. Materiały instalacyjne zawarte w dokumentacji projektowej (na rysunkach lub w zestawieniu materiałów głównych) należy traktować jako wzorcowe; próba ewentualnej zmiany na równoważne odpowiedniki zaproponowane przez generalnego wykonawcę musi zostać zaakceptowana przez projektanta, wykonawca ponadto jest zobowiązany do przedstawienia do oceny odpowiedniej dokumentacji technicznej zamienników wraz z próbkami materiałowym, konieczna jest szczegółowa weryfikacja parametrów oraz ewentualne wprowadzenie korekty w kwestii zasilania w energię elektryczną.;
11. Ewentualne zmiany wprowadzone w trakcie wykonywania robót w kwestii prowadzenia tras lub przebiegu sieci nie mające wpływu na parametry techniczne zastosowanych elementów należy uzgodnić jedynie z inspektorem nadzoru;
12. W sytuacji rozpoczęcia wykonywania robót instalacyjnych na placu budowy w okresie 12 miesięcy od daty opracowania dokumentacji projektowej konieczna jest jej weryfikacja w zakresie zastosowanych materiałów, osprzętu, urządzeń oraz rozwiązań technicznych.



13. Na czas prac związanych z przebudową należy wykonać projekt organizacji ruchu.
14. Prace ujęte w niniejszym projekcie muszą być wykonywane przez osoby posiadające odpowiednie uprawnienia i kwalifikacje.
15. Wykonawca ponosi pełną odpowiedzialność za właściwe oznakowanie terenu robót, prowadzenie ich z zachowaniem wymaganych przepisów, w tym BHP oraz zgodnie ze sztuką budowlaną i aktualną wiedzą techniczną. Wykonawca zobowiązany jest na swój koszt zapewnić w trakcie prowadzenia robót możliwość bezpiecznego przechodzenia pieszych i przejazdu samochodów w rejonie prowadzonych robót.
16. Wszelkie napotkane urządzenia traktować jako czynne. Zachować szczególną ostrożność przy zbliżeniach i skrzyżowaniach z uzbrojeniem podziemnym. W razie potrzeby wykonać przekopy kontrolne. Skrzyżowania i zbliżenia z istniejącymi kablami prowadzić zgodnie z normą SEP E-004. Prace w pobliżu uzbrojenia podziemnego wykonywać sprzętem ręcznym. Istniejącą sieć energetyczną nN należy zabezpieczyć zgodnie z normą SEP E-004 i SEP E-003. W miejscach skrzyżowań z kablami telekomunikacyjnymi, kable osłaniać rurami dwudzielnymi.
17. Po zakończeniu wykonywania robót należy doprowadzić wszystkie nawierzchnie (drogowe, piesze i zielone) do stanu pierwotnego oraz uporządkować teren. Wykonawca ponosi koszty wywozu i utylizacji ziemi, gruzu i innych pozostałości po wykonaniu robót.

#### 4. OBLICZENIA TECHNICZNE

(Wyniki obliczeń znajdują się w tabeli)

##### 4.1. OBLICZENIE CAŁKOWITEJ MOCY ZAINSTALOWANEJ (BILANS MOCY)

Do obliczeń przyjęto moc zapotrzebowaną

$$P_{obl} = k_i \cdot k_j \cdot P_z$$

gdzie:

- $k_i$  – współczynnik jednoczesności (przyjęto=1)
- $k_j$  – współczynnik rozruch (przyjęto=1,2)

##### 4.2. DOBÓR PRZEWODÓW I ZABEZPIECZEŃ

- Sprawdzenie doboru kabla zasilającego projektowany obwód oświetleniowy:

$$I_B = \frac{1,5 \cdot P_{obl}}{U \cdot \cos \varphi}$$

Projektowany kabel YKXs 4x16mm<sup>2</sup> musi spełniać następujące warunki:

$$I_B \leq I_n \leq I_Z$$

$$I_2 \leq 1.45 I_Z$$

gdzie:

$I_B$  - prąd obliczeniowy

$I_n$  - prąd znamionowy urządzenia zabezpieczającego

$I_2$  - prąd zadziałania urządzeń zabezpieczających

$I_Z$  - obciążalność prądowa długotrwała zabezpieczonych przewodów

Dopuszczalna obciążalność długotrwała kabla YKXs 4x16mm<sup>2</sup> wynosi  $I_Z = 112$  A. Linia zasilająca obwód oświetleniowy zabezpieczona jest wyłącznikiem nadmiarowo-prądowym 10A, której wartość podano w tabeli poniżej.

### 4.3. SPRAWDZENIE DOBRANYCH PRZEWODÓW NA WARUNEK SPADKÓW NAPIĘĆ

Sprawdzenia dokonano dla najdalej oddalonego słupa, spadek obliczono wg wzoru:

$$\Delta U_{\%} = \frac{200}{\gamma \cdot s \cdot U^2} \cdot \sum P_i \cdot l_i$$

gdzie:

$\Delta U_{\%}$  - procentowy spadek napięcia

$\gamma$  - konduktywność przewodu


$s$  – przekrój przewodu

$P_i$  – moc obciążenia w i-tym punkcie obwodu

$l_i$  – i-ty odcinek obwodu

$$\Delta U_{\%} = \Delta U_{\%TL+SO} + \Delta U_{\%projS}$$

### 4.4. SPRAWDZENIE SKUTECZNOŚCI OCHRONY PRZECIWPORAŻENIOWEJ

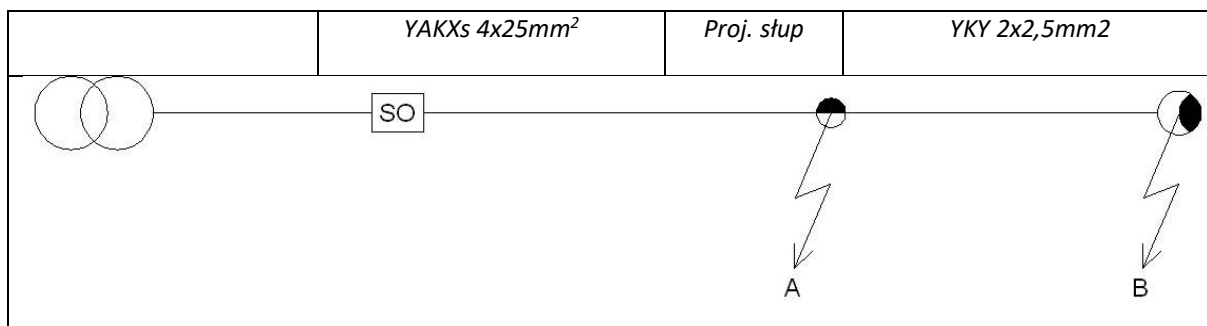

Obliczeń dokonano na podstawie danych jak w tabeli:

- Sprawdzenie skuteczności ochrony przeciwporażeniowej zwarcie w punkcie A dla zabezpieczenia obwodu oświetleniowego

$$Z_k = \sqrt{R^2 + X^2}$$

$$I_k = \frac{0,8 \cdot U_0}{Z_k}$$

$$I_k \geq I_a$$

$\Gamma_p$	nr obwodu	$P_{\text{obw proj. + istn. [W]}$	$I_b$ [A] 1-fazowy	$I_n$ [A]	$I_z$ [A]	$I_2$	$I_b < I_n < I_z$	$I_2 < 1,45 I_z$	Typ kabla	Przekrój [mm <sup>2</sup> ]	Długość [m] (najdłuższy odcinek)	Spadek $dU$ [%]	Pętla zwarcia $Z_k$ [Ω]	Charakterystyka zabezpieczenia	Współczynnik k	$I_a$ [A]	$I_k$ [A]	$I_k > I_a$
1	I	1664	8,38	10	112	14,5	TAK	TAK	YKXS	16	286	0,82%	0,68	B	5	50,0	272,3	TAK
2	II	1824	9,18	10	112	14,5	TAK	TAK	YKXS	16	245	0,80%	0,58	B	5	50,0	316,2	TAK

Warunki są spełnione

## 5. ZESTAWIENIE MATERIAŁOWE

L.p.	Materiały:	J.m.	istn. Stup nr 1/5	proj. Stup OU nr 1/5.1	istn. Stup nr 2/5	proj. Stup OU nr 2/5.1	proj. Stup OU nr 2/5.2	istn. Stup nr 1/5	proj. Stup OU nr 1/5.2	istn. Stup nr 1/6	proj. Stup OU nr 1/6.1	istn. Stup nr 2/6	proj. Stup OU nr 2/6.1	RAZEM
	<b>KONSTRUKCJE LINI KABLOWEJ</b>													
1	Stup stalowy ocynkowany 6m	szt		1		1	1		1		1		1	6
2	Wysięgnik stalowy ocynkowany o dł. 1,5m	szt		1		1	1		1		1		1	6
3	Fundament do ww. słupa	szt		1		1	1		1		1		1	6
	<b>ELEMENTY OŚWIETLENIA</b>													
4	Oprawa drogowa LED przejść dla pieszych - 86W	kpl							1		1			2
5	Oprawa drogowa LED przejść dla pieszych - 91W	kpl					1						1	2
6	Oprawa drogowa LED przejść dla pieszych - 142W	kpl		1		1								2
7	Izolowane złącze kablowe - IZK (II klasa ochr.)	kpl		1		1	1		1		1		1	6
8	Bezpiecznik BiWts 4A	szt		1		1	1		1		1		1	6
9	Przewód YKY 2x2,5mm <sup>2</sup> w rurze osłonowej giętkiej	m		8		8	8		8		8		8	48
	<b>UZIEMIENIE I ODGROMNIKI</b>													
10	Pręt 5/8" o dł.1,5m	szt		12		12	12		12		12		12	72
11	Głowica	szt		4		4	4		4		4		4	24
12	Złączka 5/8"	szt		8		8	8		8		8		8	48
13	Grot stalowy 5/8"	szt		4		4	4		4		4		4	24
14	Uchwyt końcowy 5/8"	szt		4		4	4		4		4		4	24
15	Uchwyt krzyżowy 5/8"	szt		4		4	4		4		4		4	24
	<b>ELEMENTY WSPÓLNE</b>													
16	Kabel YKXs 4x16mm <sup>2</sup>	m		16		16	25		26		23		19	125
17	Bednarka FeZn25x4mm	m		12		12	21		22		19		15	101
18	Folia niebieska	m		9		9	18		19		16		12	83
19	Rura osłonowa do przecisków Φ110	m		7		3			3					13
20	Rura osłonowa giętka Φ50	m		13		13	22		23		20		16	107

## 6. Informacja dotycząca bezpieczeństwa i ochrony zdrowia

NAZWA INWESTYCJI:	Przebudowa drogi w zakresie oświetlenia przejść dla pieszych w ramach zadania pn.: „Poprawa BRD na przejściach dla pieszych na DK 10 na odc. Brzozówka - Skępe, DK 15 na odc. Kowalewo Pomorskie - Wrocki, DK 80 na odc. Czarnowo - Górsk, DK 91 w m. Stolno”.
ADRES INWESTYCJI:	m. Kolankowo, DK 10, km 358+277, m. Kolankowo, DK 10, km 358+298 (P) (wlot podporządkowany - droga powiatowa nr 2716C), m. Kolankowo, DK 10, km 358+298 (L) (wlot podporządkowany - droga powiatowa nr 2708C) dz. nr 144, 174/1, 176, 177/1 obr. 0016 Kolankowo j. ewid. 040806_2 gm. Lipno Wieś
INWESTOR (ZAMAWIAJĄCY):	Generalny Dyrektor Dróg Krajowych i Autostrad w imieniu którego występuje Generalna Dyrekcja Dróg Krajowych i Autostrad Oddział w Bydgoszczy ul. Fordońska 6, 85-085 Bydgoszcz
JEDNOSTKA PROJEKTOWA:	ECO ENERGY POLAND UL. GÓRNA 29B 43-400 CIESZYN TEL 33 444 73 23 TEL.KOM 663 285 231
SPORZĄDZIŁ:	mgr inż. Marek Maksymowicz nr. upr. PDL/0090/PBE/19 <i>Upr. Bud. do projektowania w specjalności instalacyjnej w zakresie sieci, instalacji i urządzeń elektrycznych i elektroenergetycznych bez ograniczeń</i>

Cieszyn, Sierpień 2022

**Przebudowa drogi w zakresie oświetlenia przejść dla pieszych w ramach zadania pn.: „Poprawa BRD na przejściach dla pieszych na DK 10 na odc. Brzozówka - Skępe, DK 15 na odc. Kowalewo Pomorskie - Wrocki, DK 80 na odc. Czarnowo - Górsk, DK 91 w m. Stolno”.**

1. Projektowany zakres robót.
  - 1.1 Przebudowa drogi w zakresie oświetlenia przejść dla pieszych w ramach zadania pn.: „Poprawa BRD na przejściach dla pieszych na DK 10 na odc. Brzozówka - Skępe, DK 15 na odc. Kowalewo Pomorskie - Wrocki, DK 80 na odc. Czarnowo - Górsk, DK 91 w m. Stolno”.
2. Istniejące obiekty budowlane na terenie budowy.
  - 2.1 Sieć teletechniczna
  - 2.2 Sieć wodociągowa
  - 2.3 Sieć kanalizacyjna
  - 2.4 Sieć gazowa
  - 2.5 Sieć elektroenergetyczna kablowa nN
  - 2.6 Droga gminna
3. Istniejące obiekty stwarzające zagrożenie na budowie.
  - 3.1 Zagrożenia porażenia prądem elektrycznym (2.1).
  - 3.2 Niebezpieczeństwo upadku z wysokości (2.1).
  - 3.3 Niebezpieczeństwo wypadków drogowych (2.2).
4. Przewidywane zagrożenia podczas wykonywania prac na budowie.
  - 4.1 Niebezpieczeństwo upadku z wysokości podczas montażu opraw oświetleniowych i wysięgników na słupach nn.
  - 4.2 Niebezpieczeństwo wypadków drogowych podczas prac i transportu materiałów w pasie drogowym.
5. Instruktaże bhp na budowie.

Zalecam kierownikowi budowy przed rozpoczęciem prac przeprowadzenie instruktażu stanowiskowego z brygadą w celu omówienia zakresu robót, kolejności wykonania prac i zagrożeń występujących na budowie. Brygadzysta kierujący zespołem jest zobowiązany do poinstruowania brygady codziennie o zakresie planowanych prac w danym dniu, wyznaczenia zadań poszczególnym monterom, sprawdzenia stanu narzędzi, sprzętu ochronnego i zabezpieczającego. W szczególności dotyczy to wykonywania prac na wysokości.
6. Środki techniczne i organizacyjne w celu zapewnienia bezpieczeństwa i ochrony zdrowia.
  - 6.1 Wszyscy członkowie brygady mają obowiązek przestrzegania przepisów bhp, poleceń brygadzysty, kierownika budowy oraz inspektorów mających prawo do kontroli budowy. Brygadzysta i monterzy powinni posiadać odpowiednie kwalifikacje do wykonywania prac. Pomocnicy monterów muszą mieć zapewniony nadzór przez wykwalifikowanych monterów i nie mogą wykonywać prac samodzielnie.
  - 6.2 Stosować zgodnie z instrukcjami obsługi i użytkowania sprawne i dopuszczone do używania: sprzęt ochronny, zabezpieczający, narzędzia i sprzęt mechaniczny.
  - 6.3 Prace na linii kablowej elektroenergetycznych nN prowadzić po uprzednim wyłączeniu napięcia, termin i

czas wyłączenia uzgodnić z Rejonem Energetycznym. Do tych prac można przystąpić wyłącznie po przygotowaniu miejsca pracy i dopuszczeniu do prac przez pracowników energetyki zawodowej ww. wymienionej jednostki, oraz zgodnie z:

- a) N SEP-E-001 Sieci elektroenergetyczne niskiego napięcia. Ochrona przeciwporażeniowa
  - b) N SEP-E-004 Elektroenergetyczne i sygnalizacyjne linie kablowe. Projektowanie i budowa.
  - c) PN-E-05125:1976 Elektroenergetyczne i sygnalizacyjne linie kablowe -Projektowanie i budowa.
  - d) PN-EN 60865-1:2002 (oryg.) Obliczenia skutków prądów zwarciovych. Część 1: Definicje i metody obliczania.
  - e) PN-EN 60909-0:2002 (oryg.) Prądy zwarciovie w sieciach trójfazowych prądu przemiennego. Część 0: Obliczenia prądów.
  - f) PN-E-04700: 1998 Urządzenia i układy elektryczne w obiektach elektroenergetycznych. Wytyczne przeprowadzania pomontażowych badań odbiorczych.
  - g) „Ochrona sieci elektroenergetycznych od przepięć” - opracowanie pod patronatem PTPIREE Poznań 2005 rok
  - h) Przepisami BHP - obowiązujące przepisy w zakresie Organizacji Bezpiecznej Pracy w Energetyce.
- 6.4 Teren robót zabezpieczyć przed dostępem osób postronnych.
- 6.5 Prace i sposób zabezpieczenia terenu robót w pasie drogowym uzgodnić we właściwym Zarządzie Dróg.



## 7. OŚWIADCZENIE PROJEKTANTA

### OŚWIADCZENIE PROJEKTANTA

Po zapoznaniu się z przepisami ustawy z dnia 7 lipca 1994 r. -Prawo budowlane (Dz.U.2021 poz. 2351 z późniejszymi zmianami) zgodnie z art. 34 ust. 3d pkt. 3 **oświadczam jako projektant, że** dokumentacja pt.: Przebudowa drogi w zakresie oświetlenia przejść dla pieszych w ramach zadania pn.: „Poprawa BRD na przejściach dla pieszych na DK 10 na odc. Brzozówka - Skępe, DK 15 na odc. Kowalewo Pomorskie - Wrocki, DK 80 na odc. Czarnowo - Górsk, DK 91 w m. Stolno”. w m. Kolankowo, DK 10, km 358+277, m. Kolankowo, DK 10, km 358+298 (P) (wlot podporządkowany - droga powiatowa nr 2716C), m. Kolankowo, DK 10, km 358+298 (L) (wlot podporządkowany - droga powiatowa nr 2708C), dz. nr 144, 174/1, 176, 177/1 obr. 0016 Kolankowo j. ewid. 040806\_2 gm. Lipno Wieś, wykonanej dla Generalny Dyrektor Dróg Krajowych i Autostrad w imieniu którego występuje Generalna Dyrekcja Dróg Krajowych i Autostrad Oddział w Bydgoszczy ,ul. Fordońska 6, 85-085 Bydgoszcz sporządzono zgodnie z umową, obowiązującymi przepisami, zasadami wiedzy technicznej, uzyskano wszelkie wymagane uzgodnienia oraz jest kompletna i użyteczna z punktu widzenia celu, któremu ma służyć oraz jest **projektem obiektu budowlanego o prostej konstrukcji** i w związku z tym nie zachodzi obowiązek sprawdzenia projektu pod względem zgodności z przepisami przez osobę posiadającą uprawnienia budowlane zgodnie z art. 20 ust.2 ustawy Prawo Budowlane.

Zespół projektowy	Imię i nazwisko	Data	Podpis
Projektant br. drogowa	mgr inż. Krzysztof Girszewski <i>Nr. upr. POM/0069/POOD/13</i>	Cieszyn, Sierpień 2022	
Projektant br. elektryczna	mgr inż. Marek Maksymowicz <i>Nr. upr. PDL/0090/PBE/19</i>	Cieszyn, Sierpień 2022	

## 8. SPIS RYSUNKÓW

<i>L.p.</i>	<i>Nazwa</i>	<i>Nr rysunku</i>
<i>1</i>	<i>Szkic zagospodarowania terenu</i>	<i>Rys 1</i>
<i>2</i>	<i>Schemat elektryczny</i>	<i>Rys. 2</i>

Nr przejścia: 25a, 25b, 25c  
Współrzędne lokalizacji:  
52,8530 N  
19,2157 E

województwo: kujawsko-pomorskie  
powiat: lipnowski  
jednostka ewidencyjna: Lipno  
obręb ewidencyjny: 040806\_2.0016 Kolankowo

MAPA DO CELÓW PROJEKTOWYCH

SKALA 1:500

1. Identyfikator zgłoszenia: PODGiK.6640.2.645.2022
2. Układ współrzędnych: PL-2000 pas 6 Układ wysokości: PL-EVRF 2007-NH
3. Mapa aktualna w zakresie opracowania na dzień: 26.04.2022

**PGK GEO-SERVICE**  
Adam Szejer  
ul. Ślodka 20, 87-100 Toruń  
NIP 879-164-13-13  
Biuro: Toruń, ul. Grudziądzka 132  
tel. 602 136 444, 732 827 923


**GEODETA UPRAWNIONY**


**inż. Piotr Wołoski**  
świadectwo MGIPB Nr 15577  
tel. 602 136 444

POŚWIADCZAM, że niniejszy dokument został opracowany w wyniku prac geodetycznych i kartograficznych, których rezultaty zawiera operat techniczny pozytywnie zweryfikowany. Jednocześnie informuję, że jestem świadomy odpowiedzialności karniej za złożenie fałszywego oświadczenia.	Identyfikator zgłoszenia prac geodetycznych: <b>PODGiK. 6640.2.645.2022</b>
Czyten służby geodetycznej, który otrzymał zgłoszenie	<b>STAROSTA LIPNOWSKI</b>
Wykonawca prac geodetycznych	<b>PGK GEOSERVICE</b>
Wzrost i data sporządzenia dokumentu zawierającego wynik pozytywniej weryfikacji	<b>Protokół Weryfikacji</b>
Linie i nazwisko oraz nr uprawnień zawodowych kierownika prac	Nr <b>PODGiK. 6640.2.645.2022</b> - z dn. <b>07.06.2022</b>


**GEODETA UPRAWNIONY**

**inż. Piotr Wołoski**  
świadectwo MGIPB Nr 15577  
tel. 602 136 444

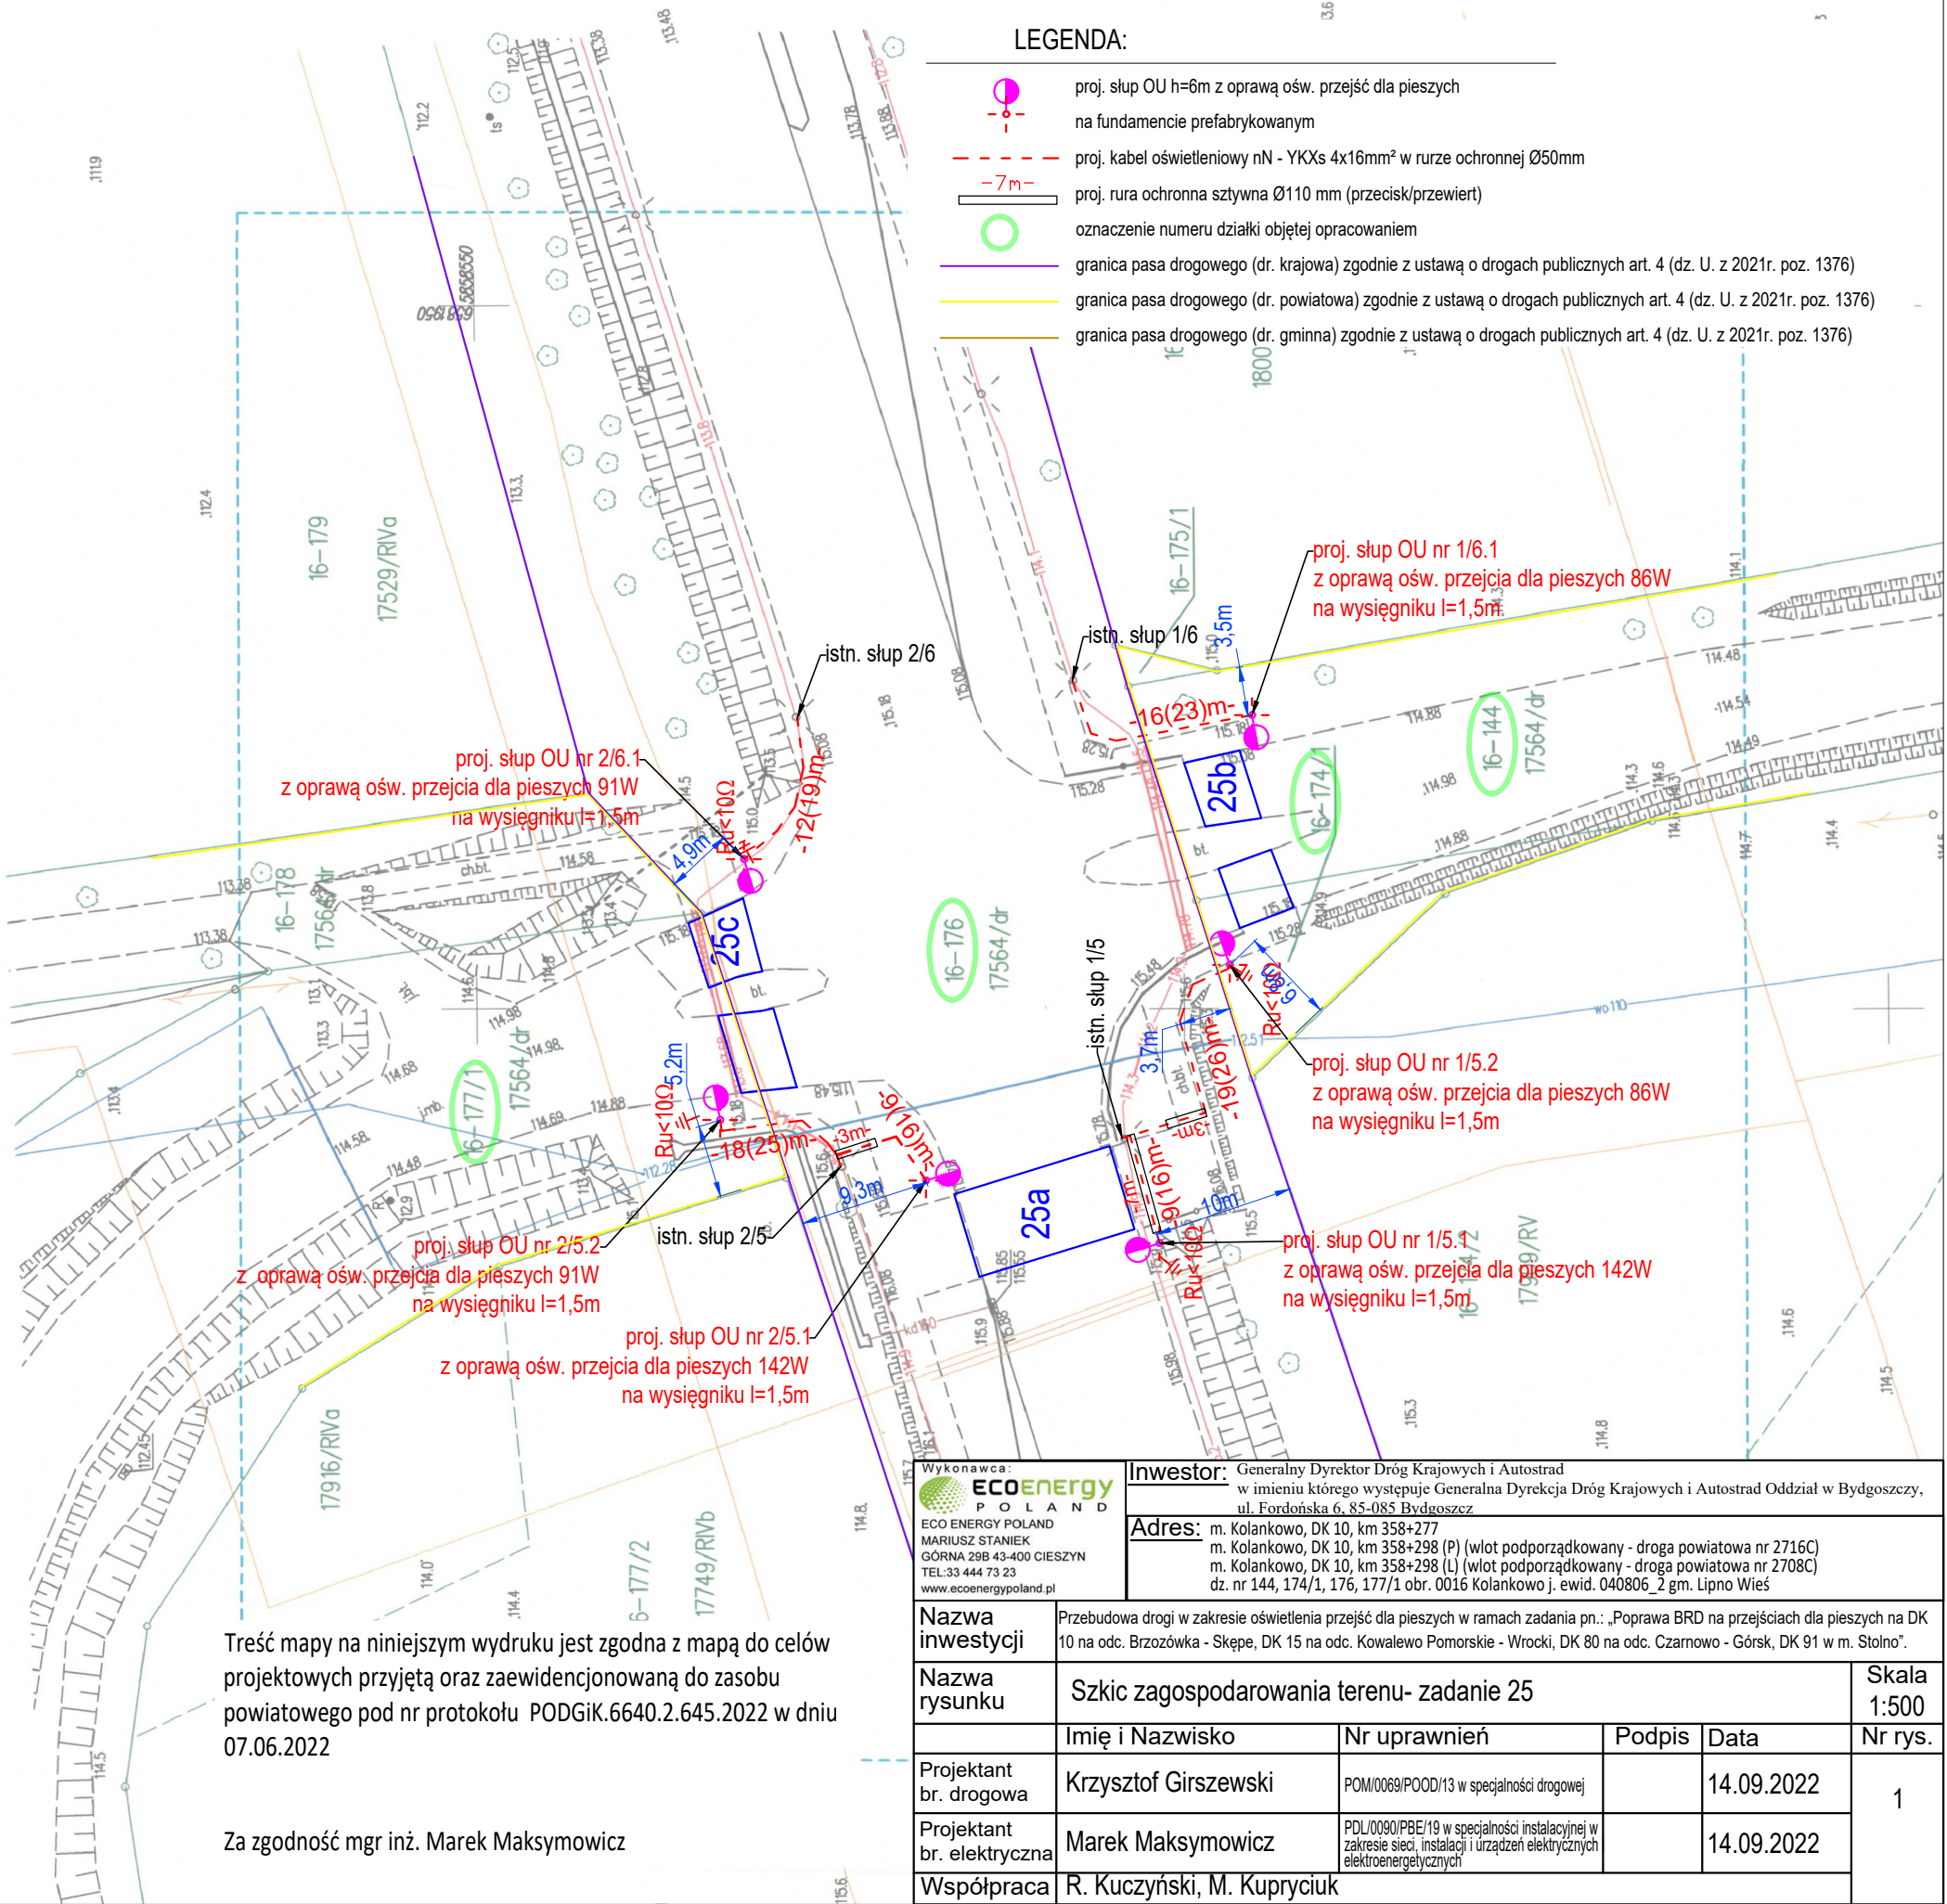

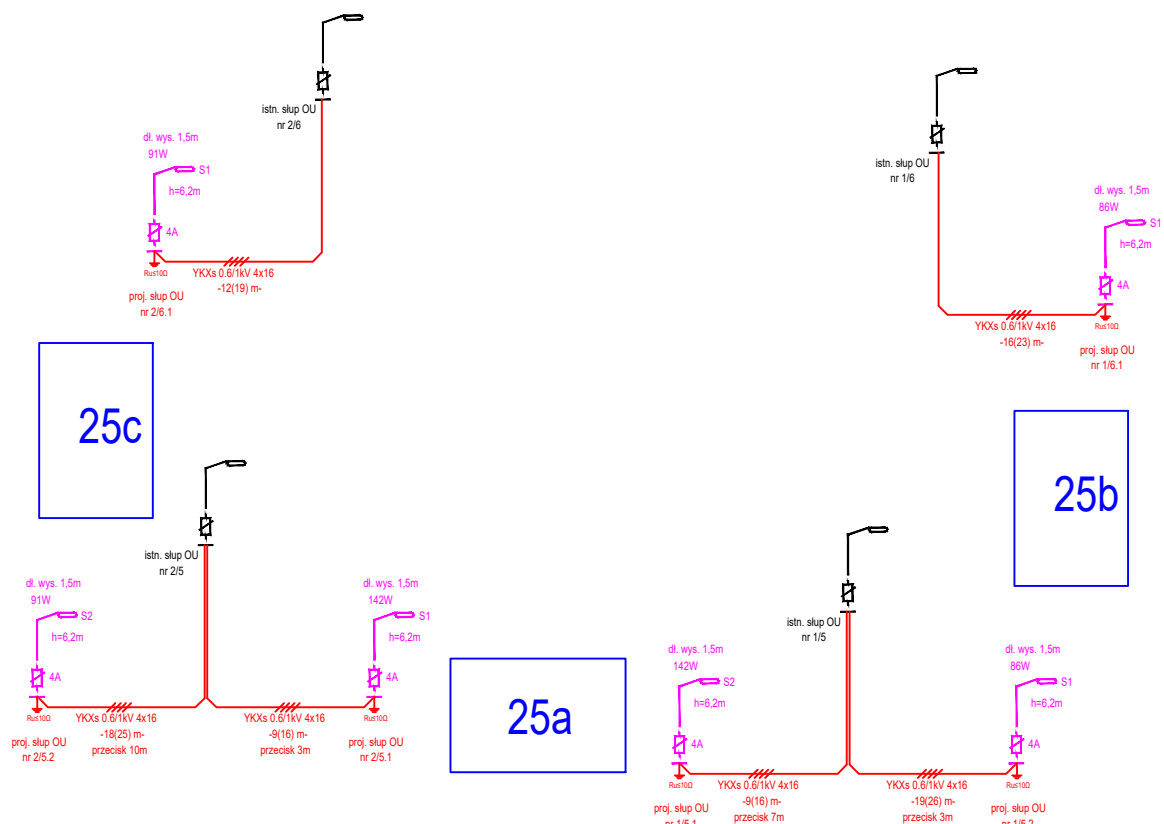

## OZNACZENIA - PROJEKTOWANE

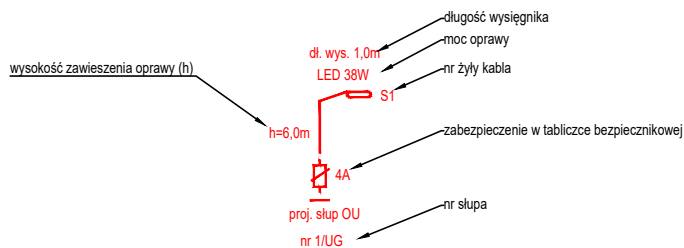

proj. - proj. oprawa przejść dla pieszych (kolor fioletowy)

Projektowane urządzenia oznaczono kolorem czerwonym oraz fioletowym  
Wraz z kablem układać bednarke. Uziemić każdy słup.

<div>Wykonawca:</div> <div><div>ECOENERGY POLAND</div><div>MARIUSZ STANIEK GÓRNA 29B 43-400 CIESZYN TEL: 33 444 73 23 www.ecoenergypoland.pl</div></div>		<div>Investor:</div> <div>Generalny Dyrektor Dróg Krajowych i Autostrad w imieniu którego występuje Generalna Dyrekcja Dróg Krajowych i Autostrad Oddział w Bydgoszczy, ul. Fordońska 6, 85-085 Bydgoszcz</div>				
		<div>Adres:</div> <div>m. Kolankowo, DK 10, km 358+277 m. Kolankowo, DK 10, km 358+298 (P) (wlot podporządkowany - droga powiatowa nr 2716C) m. Kolankowo, DK 10, km 358+298 (L) (wlot podporządkowany - droga powiatowa nr 2708C) dz. nr 144, 174/1, 176, 177/1 obr. 0016 Kolankowo j. ewid. 040806_2 gm. Lipno Wieś</div>				
Nazwa inwestycji		Przebudowa drogi w zakresie oświetlenia przejść dla pieszych w ramach zadania pn.: „Poprawa BRD na przejściach dla pieszych na DK 10 na odc. Brzozówka - Skępe, DK 15 na odc. Kowalewo Pomorskie - Wrocki, DK 80 na odc. Czarnowo - Górsk, DK 91 w m. Stolno”.				
Nazwa rysunku		Schemat elektryczny				Skala -:-
		Imię i Nazwisko	Nr uprawnień	Podpis	Data	Nr rys.
Projektant br. drogowy		Krzysztof Girszewski	POM/0069/POOD/13 w specjalności drogowej		14.09.2022	2
Projektant br. elektryczna		Marek Maksymowicz	PDL/0090/PBE/19 w specjalności instalacyjnej w zakresie sieci, instalacji i urządzeń elektrycznych elektroenergetycznych		14.09.2022	
Współpraca		R. Kuczyński, M. Kupryciuk				

Samoczynne wyłączenie zasilania  
II klasa ochronności  
System sieci: TN-C



## 9. ZAŁĄCZNIKI

### 9.1. STWIERDZENIE PRZYGOTOWANIA ZAWODOWEGO PROJEKTANTA ORAZ ZAŚWIADCZENIE O PRZYNALEŻNOŚCI DO POIIB PROJEKTANTA – BRANŻA DROGOWA

POMORSKA OKRĘGOWA  
IZBA INŻYNIERÓW BUDOWNICTWA  
80 840 Gdańsk, ul. Świętojańska 43/44  
(t) Tel. 58-324-89-77  
Fax 58-301-44-98

Gdańsk, 10 czerwca 2013 r.

syg. akt 71/POM/OKK/13

## DECYZJA

Na podstawie art. 24 ust.1 pkt 2 ustawy z dnia 15 grudnia 2000 r. o samorządach zawodowych architektów, inżynierów budownictwa oraz urbanistów /Dz.U. z 2001 r. Nr 5 poz. 42, ze zm./, art. 12 ust. 3, **art.13 ust.1 pkt 1, art. 14 ust. 1 pkt 2a** ustawy z dnia 07 lipca 1994 r. Prawo budowlane /tekst jednolity Dz. U. z 2010 r. Nr 243, poz. 1623 ze zm./, **§ 6 pkt 1 i 2, § 11 ust. 1 pkt 1, § 15, § 18 ust. 1 pkt 1 i 2** rozporządzenia Ministra Transportu i Budownictwa z dnia 28 kwietnia 2006 r. w sprawie samodzielnych funkcji technicznych w budownictwie /Dz. U. z 2006 r. Nr 83 poz. 578, ze zm./ oraz art. 104 Kodeksu postępowania administracyjnego /t.j. Dz.U. z 2013 r., poz. 267/

**Okręgowa Komisja Kwalifikacyjna  
Pomorskiej Okręgowej Izby Inżynierów Budownictwa**  
stwierdza, że:

Pan **KRZYSZTOF GIRSZEWSKI**  
magister inżynier budownictwa  
urodzony dnia 12.07.1982 r. w Toruniu

otrzymuje

**UPRAWNIENIA BUDOWLANE**  
**numer ewidencyjny: POM/0069/POOD/13**

**do projektowania bez ograniczeń  
w specjalności drogowej**

## UZASADNIENIE

W związku z uwzględnieniem w całości żądania strony, na podstawie art. 107 § 4 K.p.a. odstępuje się od uzasadnienia decyzji. Zakres nadanych uprawnień budowlanych wskazano na odwrocie decyzji.



**Pan Krzysztof Girszewski upoważniony jest do:**

**I.** Na podstawie art. 12 ust.1 pkt 1, art. 13 ust. 4 ustawy Prawo budowlane, w specjalności drogowej, bez ograniczeń do:

- a) projektowania, sprawdzania projektów architektoniczno-budowlanych i sprawowania nadzoru autorskiego,
- b) sprawowania kontroli technicznej utrzymania obiektów budowlanych.

**II.** Na podstawie § 18 ust. 1 pkt 1 i 2 powołanego na wstępie rozporządzenia Ministra Transportu i Budownictwa z dnia 28 kwietnia 2006 r. w sprawie samodzielnych funkcji technicznych w budownictwie /Dz. U. z 2006 r. Nr 83 poz. 578, ze zm./, uprawnienia niniejsze uprawnniają do projektowania obiektu budowlanego związanego z obiektem budowlanym, takim jak:

- a) droga, w rozumieniu przepisów o drogach publicznych, z wyłączeniem drogowych obiektów inżynierskich oprócz przepustów;
- b) droga dla ruchu i postoju statków powietrznych oraz przepust.

**III.** Na podstawie § 15 w/w rozporządzenia, niniejsze uprawnienia do projektowania w specjalności drogowej uprawnniają do sporządzania projektu zagospodarowania działki lub terenu, w zakresie tej specjalności.

**Pouczenie**

Od niniejszej decyzji służy odwołanie do Krajowej Komisji Kwalifikacyjnej Polskiej Izby Inżynierów Budownictwa w Warszawie, za pośrednictwem Okręgowej Komisji Kwalifikacyjnej Pomorskiej Okręgowej Izby Inżynierów Budownictwa w terminie 14 dni od daty jej doręczenia.

**Skład orzekający Okręgowej Komisji Kwalifikacyjnej:**



**PRZEWODNICZĄCY**  
Okręgowej Komisji Kwalifikacyjnej

*[Signature]*  
**dr inż. Leszek Niedostatkiwicz**

**WICEPRZEWODNICZĄCY**  
Okręgowej Komisji Kwalifikacyjnej


*[Signature]*  
**mgr inż. Zbigniew Drewnowski**

**CZŁONEK**  
Okręgowej Komisji Kwalifikacyjnej

*[Signature]*  
**dr inż. Marek Wesółowski**

**Otrzymują:**

- 1. Pan Krzysztof Girszewski  
80-807 Gdańsk, ul. Tytusa Chalubińskiego 11/40
- 2. Okręgowa Rada Izby
- 3. Główny Inspektor Nadzoru Budowlanego
- 4. aa

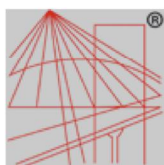

P O L S K A  
I Z B A  
I N Ż Y N I E R Ó W  
B U D O W N I C T W A

### Zaświadczenie

o numerze weryfikacyjnym:

POM-N68-UQD-6KA \*

Pan Krzysztof Girszewski o numerze ewidencyjnym POM/BD/0367/13  
adres zamieszkania ul. Tytusa Chałubińskiego 11/40, 80-807 Gdańsk  
jest członkiem Pomorskiej Okręgowej Izby Inżynierów Budownictwa i posiada wymagane  
ubezpieczenie od odpowiedzialności cywilnej.  
Niniejsze zaświadczenie jest ważne od 2022-03-01 do 2023-02-28.

Zaświadczenie zostało wygenerowane elektronicznie i opatrzone bezpiecznym podpisem elektronicznym  
weryfikowanym przy pomocy ważnego kwalifikowanego certyfikatu w dniu 2022-01-18 roku przez:

Franciszek Rogowicz, Przewodniczący Rady Pomorskiej Okręgowej Izby Inżynierów Budownictwa.

(Zgodnie art. 5 ust 2 ustawy z dnia 18 września 2001 r. o podpisie elektronicznym (Dz. U. 2001 Nr 130 poz. 1450) dane w postaci elektronicznej opatrzone bezpiecznym podpisem elektronicznym weryfikowanym przy pomocy ważnego kwalifikowanego certyfikatu są równoważne pod względem skutków prawnych dokumentom opatrzonym podpisami własnoręcznymi.)


\* Weryfikację poprawności danych w niniejszym zaświadczeniu można sprawdzić za pomocą numeru weryfikacyjnego zaświadczenia na stronie Polskiej Izby Inżynierów Budownictwa [www.piib.org.pl](http://www.piib.org.pl) lub



Weryfikacja poprawności danych  
numeru weryfikacyjnego  
zaświadczenia



**9.2. STWIERDZENIE PRZYGOTOWANIA ZAWODOWEGO PROJEKTANTA ORAZ ZAŚWIADCZENIE O  
PRZYNALEŻNOŚCI DO POIIB PROJEKTANTA – BRANŻA ELEKTRYCZNA**

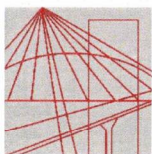

PODLASKA  
OKRĘGOWA  
IZBA  
INŻYNIERÓW  
BUDOWNICTWA

Białystok, dnia 11 czerwca 2019 r.

POIIB.KK.7131/001/19

**DECYZJA**

Na podstawie art. 24 ust. 1 pkt 2 ustawy z dnia 15 grudnia 2000 r. o samorządach zawodowych architektów oraz inżynierów budownictwa (tekst jednolity: Dz. U. z 2016 r. poz. 1725, z późniejszymi zmianami), art. 12 ust. 2, 3 i 4c pkt 1, art. 14 ust. 1 pkt 4 lit. c oraz art. 15a ust. 22 ustawy z dnia 7 lipca 1994 r. – Prawo budowlane (tekst jednolity: Dz. U. z 2018 r. poz. 1202, z późniejszymi zmianami), po ustaleniu, że zostały spełnione warunki w zakresie przygotowania zawodowego oraz po złożeniu przez stronę egzaminu na uprawnienia budowlane z wynikiem pozytywnym, Komisja Kwalifikacyjna Podlaskiej Okręgowej Izby Inżynierów Budownictwa stwierdza, iż:

**Pan MAREK MAKSYMOWICZ**  
**magister inżynier elektrotechniki**  
**urodzony dnia 9 sierpnia 1992 r. w Sokółce**

**otrzymuje**

**UPRAWNIENIA BUDOWLANE**

**numer ewidencyjny PDL/0090/PBE/19**

**do projektowania bez ograniczeń**  
**w specjalności instalacyjnej w zakresie sieci, instalacji i urządzeń**  
**elektrycznych i elektroenergetycznych**

**UZASADNIENIE**

W związku z uwzględnieniem w całości żądania strony, na podstawie art. 107 § 4 ustawy z dnia 14 czerwca 1960 r. – Kodeks postępowania administracyjnego (tekst jednolity: Dz. U. z 2018 r. poz. 2096, z późniejszymi zmianami), odstępuje się od uzasadnienia decyzji. Zakres nadanych uprawnień wskazano na odwrocie decyzji.

**POUCZENIE**

Od niniejszej decyzji służy odwołanie do Krajowej Komisji Kwalifikacyjnej Polskiej Izby Inżynierów Budownictwa, za pośrednictwem Komisji Kwalifikacyjnej Podlaskiej Okręgowej Izby Inżynierów Budownictwa, w terminie 14 dni od daty jej doręczenia. W trakcie biegu terminu do wniesienia odwołania strona może zrzec się prawa do wniesienia odwołania wobec organu administracji publicznej, który wydał decyzję. Z dniem doręczenia organowi administracji publicznej oświadczenia o zrzeczeniu się prawa do wniesienia odwołania przez ostatnią ze stron postępowania, decyzja staje się ostateczna i prawomocna, co oznacza, iż stronie nie przysługuje prawo do wniesienia odwołania ani skargi do sądu administracyjnego. Nie jest możliwe skuteczne cofnięcie oświadczenia o zrzeczeniu się prawa do wniesienia odwołania.

1. Przewodniczący Komisji Kwalifikacyjnej POIIB  
dr inż. Krzysztof Falkowski
2. Zastępca Przewodniczącego Komisji Kwalifikacyjnej POIIB  
mgr inż. Marek Gwiazdowski
3. Sekretarz Komisji Kwalifikacyjnej POIIB  
mgr inż. Wojciech Sadowski
4. Członek Komisji Kwalifikacyjnej POIIB  
mgr inż. Tomasz Surowiec



*[Handwritten signatures of the commission members]*

**Otrzymują:**

1. Pan Marek Maksymowicz
2. Główny Inspektor Nadzoru Budowlanego
3. Rada Podlaskiej Okręgowej Izby Inżynierów Budownictwa
4. aa.

## Uprawnienia budowlane nadane

**Panu MARKOWI MAKSYMOWICZOWI**  
magistrowi inżynierowi elektrotechniki  
urodzonemu dnia 9 sierpnia 1992 r. w Sokółce

**numer ewidencyjny PDL/0090/PBE/19**  
**do projektowania bez ograniczeń**  
**w specjalności instalacyjnej w zakresie sieci, instalacji i urządzeń**  
**elektrycznych i elektroenergetycznych**


upoważniają do:


- 1) projektowania obiektu budowlanego, takiego jak: sieci, instalacje i urządzenia elektryczne i elektroenergetyczne, w tym kolejowe, trolejbusowe i tramwajowe sieci trakcyjne, sieci trakcyjne metra, wraz z instalacjami i urządzeniami technicznymi zasilania, w tym kolejowej, trolejbusowej i tramwajowej sieci trakcyjnej, sieci trakcyjne metra oraz elektrycznego ogrzewania rozjazdów,
- 2) sporządzania projektu zagospodarowania działki lub terenu, w zakresie ww. specjalności,
- 3) sprawdzania projektów architektoniczno-budowlanych w zakresie ww. specjalności,
- 4) sprawowania nadzoru autorskiego w zakresie ww. specjalności,
- 5) sprawowania kontroli technicznej utrzymania obiektów budowlanych w zakresie ww. specjalności.

Podstawa prawna: art. 12 ust. 1 pkt 1 oraz art. 13 ust. 4 w związku z art. 15a ust. 1 i 22 ustawy z dnia 7 lipca 1994 r. – Prawo budowlane (tekst jednolity: Dz. U. z 2018 r. poz. 1202, z późniejszymi zmianami).

1. Przewodniczący Komisji Kwalifikacyjnej POIIB  
dr inż. Krzysztof Falkowski
2. Zastępca Przewodniczącego Komisji Kwalifikacyjnej POIIB  
mgr inż. Marek Gwiazdowski
3. Sekretarz Komisji Kwalifikacyjnej POIIB  
mgr inż. Wojciech Sadowski
4. Członek Komisji Kwalifikacyjnej POIIB  
mgr inż. Tomasz Surowiec

*K. Falkowski*  
.....  
*M. Gwiazdowski*  
.....  
*W. Sadowski*  
.....  
*T. Surowiec*  
.....

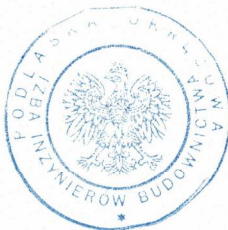

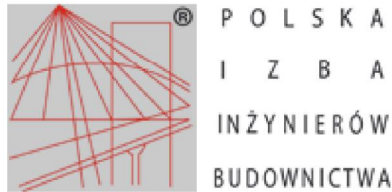

### Zaświadczenie

o numerze weryfikacyjnym:

PDL-QQU-2RP-FHD \*

Pan Marek Maksymowicz o numerze ewidencyjnym PDL/IE/0059/19

adres zamieszkania ul. Sudecka 10/11, 15-552 Białystok

jest członkiem Podlaskiej Okręgowej Izby Inżynierów Budownictwa i posiada wymagane ubezpieczenie od odpowiedzialności cywilnej.

Niniejsze zaświadczenie jest ważne od 2022-07-01 do 2023-06-30.

Zaświadczenie zostało wygenerowane elektronicznie i opatrzone bezpiecznym podpisem elektronicznym weryfikowanym przy pomocy ważnego kwalifikowanego certyfikatu w dniu 2022-06-06 roku przez:

Andrzej Falkowski, Zastępca Przewodniczącego Rady Podlaskiej Okręgowej Izby Inżynierów Budownictwa.

Zgodnie z art. 78<sup>1</sup> K.c.

§ 1. Do zachowania elektronicznej formy czynności prawnej wystarczy złożenie oświadczenia woli w postaci elektronicznej i opatrzenie go kwalifikowanym podpisem elektronicznym.

§ 2. Oświadczenie woli złożone w formie elektronicznej jest równoważne z oświadczeniem woli złożonym w formie pisemnej.

\* Weryfikację poprawności danych w niniejszym zaświadczeniu można sprawdzić za pomocą numeru weryfikacyjnego zaświadczenia na stronie Polskiej Izby Inżynierów Budownictwa [www.piiib.org.pl](http://www.piiib.org.pl) lub kontaktując się z biurem właściwej Okręgowej Izby Inżynierów Budownictwa.



Zaświadczenie wygenerowane elektronicznie  
Data: 2022-06-06 10:00:00  
Podpis: Andrzej Falkowski  
Kwalifikowany podpis elektroniczny



### 9.3. UZGODNENIE Z ZARZĄDEM DRÓG POWIATOWYCH W LIPNIE

Zarząd Dróg Powiatowych  
w Lipnie  
ul. Wojska Polskiego 8  
87-600 LIPNO  
tel.: 054 287 20 46, fax: 054 287 32 49

ZDP-12.450.34.2022

data wpływu  
4137.2022.CI.1140  
09.08.2022  
Staniek

Lipno, dnia 02.08.2022r.

**Eco Energy Poland**  
**Mariusz Staniek**  
**ul. Górna 29B**  
**43-400 Cieszyn**

W odpowiedzi na pismo 3896.2022.CI.KB.1140 z dnia 22.06.2022r., Zarząd Dróg Powiatowych w Lipnie uzgadnia lokalizację urządzeń oświetlenia przejść dla pieszych w pasie drogowym drogi powiatowej nr 2047C Wola – Osówka (dz. nr 376/12 – obręb ewidencyjny Wola, gmina Kikół, powiat lipnowski), w pasie drogowym drogi powiatowej nr 2706C Sumin – Jankowo – Lipno (dz. nr 138/1 – obręb ewidencyjny Sumin PGR, gmina Kikół, powiat lipnowski) oraz w pasie drogowym drogi powiatowej nr 2716 Lipno – Kolankowo – Głodowo (dz. nr 144, obręb ewidencyjny Kolankowo, gmina Lipno, powiat lipnowski) w zakresie zgodnym z załączonym projektem zagospodarowania terenu stanowiącym załączniki o nr 1-3 do niniejszego uzgodnienia, pod warunkiem:

1. Przejścia pod nawierzchnią jezdni drogi powiatowej należy wykonać metodą bezwykopową.
2. Pas drogowy dróg powiatowych należy po wykonanych pracach przywrócić do stanu pierwotnego.
3. Należy opracować projekt czasowej zmiany organizacji ruchu dróg powiatowych w związku z prowadzonymi pracami.
4. Na minimum 7 dni przed rozpoczęciem prac należy powiadomić Zarząd Dróg Powiatowych w Lipnie o terminie prowadzenia prac oraz wskazać osobę do kontaktu.

Zarząd Dróg Powiatowych w Lipnie wyraża zgodę na dysponowanie działką nr 367/12 położoną w obrębie ewidencyjnym Wola, gmina Kikół, powiat lipnowski, działką nr o nr 138/1 położoną w obrębie ewidencyjnym Sumin PGR, gmina Kikół, powiat lipnowski oraz działką nr 144 położoną w obrębie ewidencyjnym Kolankowo, gmina Lipno, powiat lipnowski dla potrzeb wykonania niniejszego zamierzenia, zgodnie z art. 32 ust. 4 pkt 2 ustawy z dnia 7 lipca 1994 r. - Prawo budowlane (tj. Dz.U. z 2021r. poz. 2351 z późn. zm.).

#### Załączniki:

1. Plan zagospodarowania terenu – zał. nr 1-3 (1 egz.).

DYREKTOR  
Zarządu Dróg Powiatowych  
w Lipnie  
*[Podpis]*  
mgr Jarosław Skrzyński

#### Otrzymują:

1. Adresat+ informacja RODO.
2. a/a.

## KLAUZULA INFORMACYJNA

Lipno dnia 22.06.2022r.

Zgodnie z art. 13 ogólnego rozporządzenia o ochronie danych osobowych z dnia 27 kwietnia 2016 r. (Dz. Urz. UE L 119 z 04.05.2016) zwanym dalej RODO informuję :

1. Administratorem Pani/Pana danych osobowych jest Zarząd Dróg Powiatowych w Lipnie.
2. Dane kontaktowe do Inspektora Ochrony Danych:  
Artur Spryszyński, adres email: [iod@asleds.com](mailto:iod@asleds.com)  
nr kontaktowy tel. kom: 603 392 744
3. Pani/Pana dane osobowe przetwarzane będą wyłącznie w celu uzgodnienia projektu zjazdu z drogi powiatowej na podstawie art. 29 ust. 3 pkt 2 ustawy z dnia 21 marca 1985 roku o drogach publicznych (t.j. Dz.U. z 2021r. poz. 1376 z późn. zm.) oraz na podstawie Art.6 ust. 1 lit. C RODO i Art. 6 ust.1, lit. E RODO - spełnienie obowiązku prawnego ciążącego na administratorze.
4. Pani/Pana dane osobowe przechowywane będą w czasie zgodnym z przepisami określonymi w pkt.3.
5. Odbiorcami Pani/Pana danych osobowych będą wyłącznie podmioty uprawnione do uzyskania danych osobowych na podstawie przepisów prawa.
6. Ma Pani/Pan prawo do dostępu do danych osobowych, ich sprostowania, usunięcia lub ograniczenia przetwarzania lub odwołania uprzednio udzielonej zgody.
7. Ma Pani/Pan prawo wniesienia skargi do organu nadzorczego zajmującego się ochroną danych osobowych. Organem nadzorczym jest: Prezes Urzędu Ochrony Danych Osobowych ul. Stawki 2, 00-193 Warszawa.

Zarząd Dróg Powiatowych  
w Lipnie  
ul. Wojska Polskiego 8  
87-600 LIPNO  
tel.: 054 287 20 46, fax: 054 287 32 49

Załącznik Nr 3  
do uzgodnienia  
Nr 20P-12.450.34.2022  
z dnia 02.08.2022 r.

proj. słup OU nr 2/5.2  
16-177/2 z oprawą ośw. przejścia dla pieszych

proj. słup OU nr 2/6.1  
z oprawą ośw. przejścia dla pieszych

istn. słup 2/5

istn. słup 2/6

proj. słup OU nr 2/5.1  
z oprawą ośw. przejścia dla pieszych

istn. słup 1/5

istn. słup 1/6

proj. słup OU nr 1/5.1  
z oprawą ośw. przejścia dla pieszych

proj. słup OU nr 1/5.2  
z oprawą ośw. przejścia dla pieszych

proj. słup OU nr 1/6.1  
z oprawą ośw. przejścia dla pieszych

#### LEGENDA:

- proj. słup OU h=6m z oprawą ośw. przejść dla pieszych na fundamencie prefabrykowanym
- proj. kabel oświetleniowy nN - YKXs 4x16mm<sup>2</sup> w rurze ochronnej Ø50mm
- proj. rura ochronna sztywna Ø110 mm (przecisk/przewiert)
- oznaczenie numeru działki objętej opracowaniem

mgr inż. Marek Maksymowicz

nr upr. PDL/0090/PBE/19  
w zakresie sieci i instalacji urządzeń  
elektrycznych i elektroenergetycznych

Wykonawca:  
**ECOENERGY**  
POLAND  
ECO ENERGY POLAND  
MARIUSZ STANIEK  
GORNA 29B 43-400 CIESZYN  
TEL: 33 444 73 23  
www.ecoenergypoland.pl

Inwestor: Generalna Dyrekcja Dróg Krajowych i Autostrad Oddział w Bydgoszczy,  
ul. Fordońska 6, 85-085 Bydgoszcz  
Adres: m. Kolankowo, DK 10, km 358+277  
m. Kolankowo, DK 10, km 358+298 (P) (wlot podporządkowany - droga powiatowa nr 2716C)  
m. Kolankowo, DK 10, km 358+298 (L) (wlot podporządkowany - droga powiatowa nr 2708C)  
dz. nr 144, 174/1, 176, 177/1 obr. 0016 Kolankowo j. ewid. 040806\_2 gm. Lipno Wieś

Nazwa inwestycji	Przebudowa drogi w zakresie oświetlenia przejść dla pieszych w ramach zadania pn.: „Poprawa BRD na przejściach dla pieszych na DK 10 na odc. Brzozówka - Skępe, DK 15 na odc. Kowalewo Pomorskie - Wrocki, DK 80 na odc. Czarnowo - Górsk, DK 91 w m. Stolno”.				
Nazwa rysunku	Projekt zagospodarowania terenu - zadanie 25				Skala 1:500
	Imię i Nazwisko	Nr uprawnień	Podpis	Data	Nr rys.
Projektant	Marek Maksymowicz	PDL/0090/PBE/19 w specjalności instalacyjnej w zakresie sieci, instalacji i urządzeń elektrycznych i elektroenergetycznych		25.04.2022	1
Współpraca	R. Kuczyński, M. Kupryciuk				

## **Przejścia dla pieszych, DK10, powiat lipnowski - P25b**

Data: 24.05.2022  
Edytor:

Edytor  
Telefon  
faks  
e-Mail

## Spis treści

### Przejścia dla pieszych, DK10, powiat lipnowski - P25b


Strona tytułowa projektu	1
Spis treści	2
Lista opraw	3
<b>P25b</b>	
Dane planowania	4
Oprawy (lista współrzędnych)	5
Punkty obliczeniowe (zestawienie wyników)	6
3D Rendering	8
Przedstawienie nieprawidłowych kolorów	9
<b>Powierzchnie zewnętrzne</b>	
<b>Przejście poziomo 1</b>	
Grafika wartości (E, prostopadłe)	10
<b>Przejście pionowo - kierunek 1</b>	
Grafika wartości (E, prostopadłe)	11
<b>Przejście poziomo 2</b>	
Grafika wartości (E, prostopadłe)	12
<b>Przejście pionowo - kierunek 2</b>	
Grafika wartości (E, prostopadłe)	13




Edytor  
Telefon  
faks  
e-Mail

## Przejścia dla pieszych, DK10, powiat lipnowski - P25b / Lista opraw

2 Ilość / / 40 LEDs 700mA CW 757 86W / , , /  
Numer artykułu:  
Strumień świetlny (Oprawa): 12375 lm Strumień  
świetlny (Lampy): 13592 lm  
Moc opraw: 86.0 W  
Klasyfikacja oświetleń CIE: 100  
Kod Flux CIE: 52 92 99 100 91 Wyposażenie:  
1 x 40 LEDs 700mA CW 757 (Czynnik  
korekcyjny 1.000).

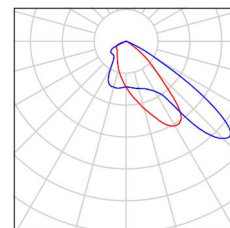

Edytor  
Telefon  
faks  
e-Mail

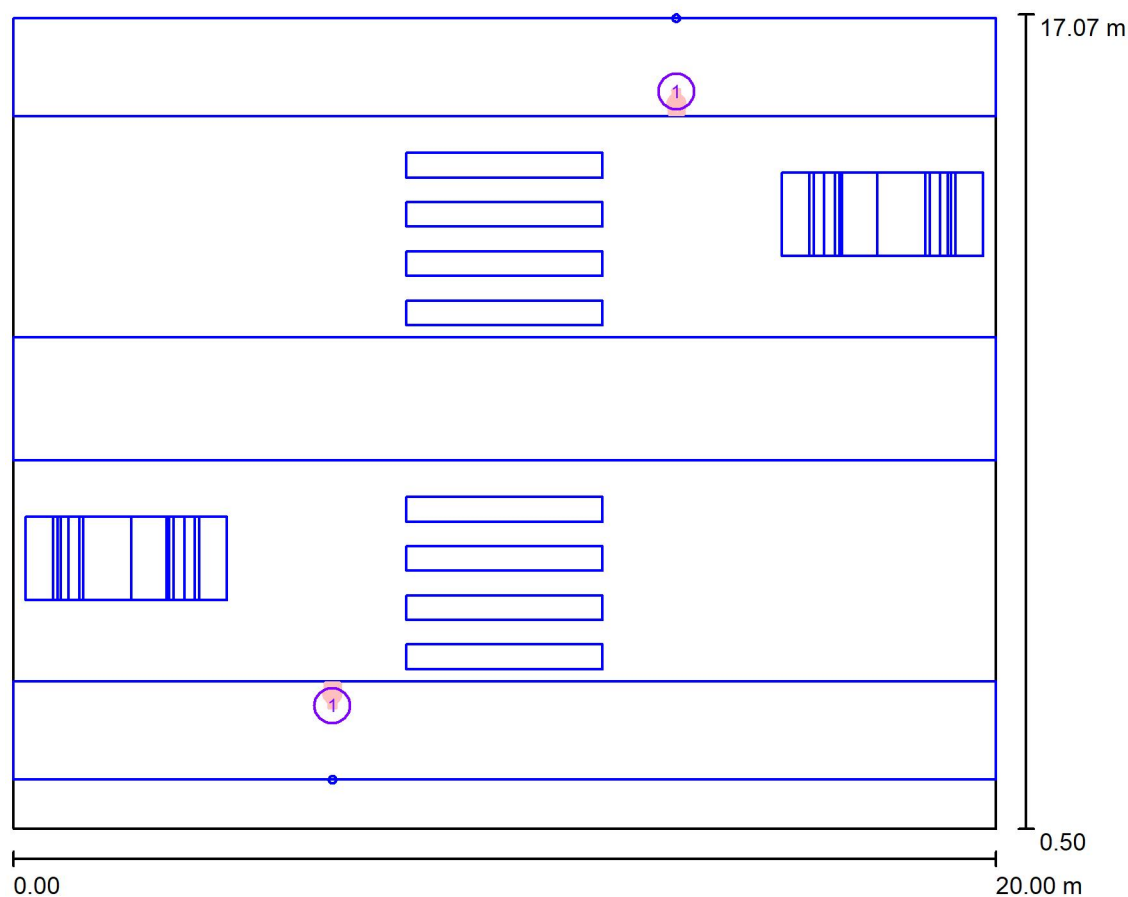**P25b / Dane planowania**

Współczynnik konserwacji: 0.80, ULR (Upward Light Ratio): 0.0%

Skala 1:154

**Wykaz opraw**


Nr.	Ilość	Etykieta (Czynnik korekcyjny)	$\Phi$ (Oprawa) [lm]	$\Phi$ (Lampy) [lm]	P [W]
		/ / 40 LEDs 700mA CW 757 86W / , , / (1.000)			
1	2		12375	13592	86.0
W sumie:			24750W	sumie: 27184	172.0

Edytor  
Telefon  
faks  
e-Mail

**P25b / Oprawy (lista współrzędnych)**

**/ / 40 LEDs 700mA CW 757 86W / , , /**


12375 lm, 86.0 W, 1 x 1 x 40 LEDs 700mA CW 757 (Czynnik korekcyjny 1.000).

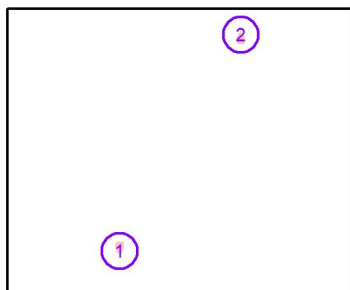

Nr.	Pozycja [m]			Rotacja [°]		
	X	Y	Z	X	Y	Z
1	6.500	3.000	6.200	10.0	0.0	0.0
2	13.500	15.500	6.200	10.0	0.0	-180.0

Edytor  
Telefon  
faks  
e-Mail

## P25b / Punkty obliczeniowe (zestawienie wyników)

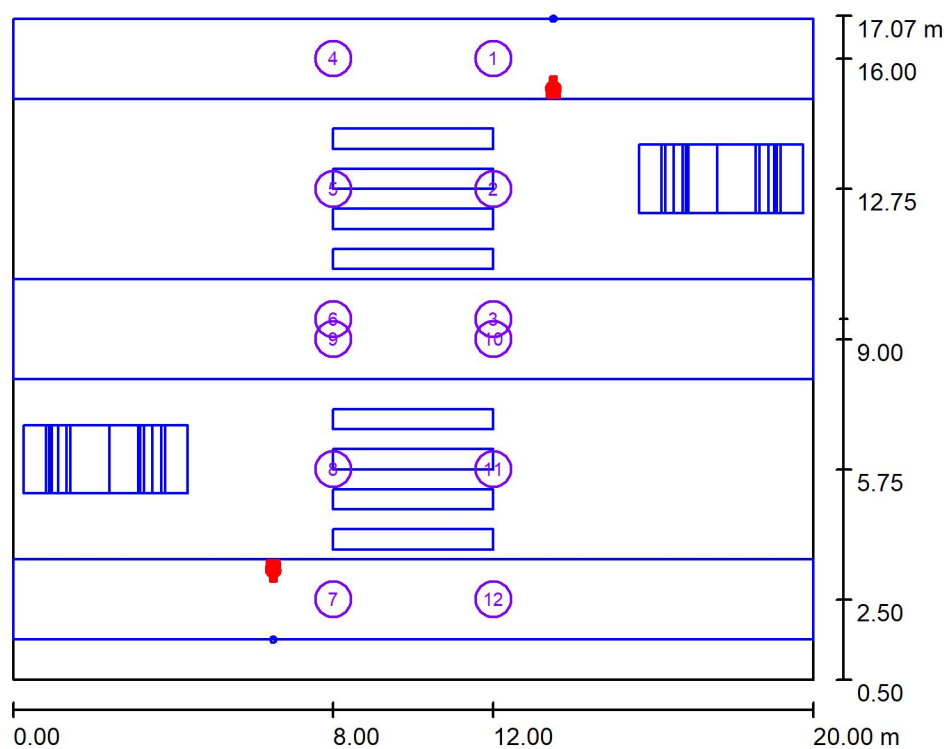

Skala 1 : 189

### Lista punktów obliczeniowych

Nr.	Etykieta	Typ	Pozycja [m]			Rotacja [°]			Wartość [lx]
			X	Y	Z	X	Y	Z	
1	Pionowy punkt obliczeniowy A	pionowy, płaski	12.000	16.000	1.000	0.0	0.0	0.0	38
2	Pionowy punkt obliczeniowy B	pionowy, płaski	12.000	12.750	1.000	0.0	0.0	0.0	43
3	Pionowy punkt obliczeniowy C	pionowy, płaski	12.000	9.500	1.000	0.0	0.0	0.0	34
4	Pionowy punkt obliczeniowy D	pionowy, płaski	8.000	16.000	1.000	0.0	0.0	0.0	28
5	Pionowy punkt obliczeniowy E	pionowy, płaski	8.000	12.750	1.000	0.0	0.0	0.0	51
6	Pionowy punkt obliczeniowy F	pionowy, płaski	8.000	9.500	1.000	0.0	0.0	0.0	42
7	Pionowy punkt obliczeniowy A	pionowy, płaski	8.000	2.500	1.000	0.0	0.0	180.0	39
8	Pionowy punkt obliczeniowy B	pionowy, płaski	8.000	5.750	1.000	0.0	0.0	180.0	43
9	Pionowy punkt obliczeniowy C	pionowy, płaski	8.000	9.000	1.000	0.0	0.0	180.0	34

Edytor  
Telefon  
faks  
e-Mail

**P25b / Punkty obliczeniowe (zestawienie wyników)****Lista punktów obliczeniowych**


Nr.	Etykieta	Typ	Pozycja [m]			Rotacja [°]			Wartość [lx]
			X	Y	Z	X	Y	Z	
10	Pionowy punkt obliczeniowy D	pionowy, płaski	12.000	9.000	1.000	0.0	0.0	180.0	42
11	Pionowy punkt obliczeniowy E	pionowy, płaski	12.000	5.750	1.000	0.0	0.0	180.0	51
12	Pionowy punkt obliczeniowy F	pionowy, płaski	12.000	2.500	1.000	0.0	0.0	180.0	29

**Podsumowanie wyników**

Typy punktów obliczeniowych	Liczba	Średnia [lx]	Min. [lx]	Maks. [lx]	$E_{\min} / E_m$	$E_{\min} / E_{\max}$
Pionowy, płaski	12	39	28	51	0.71	0.55



Edytor  
Telefon  
faks  
e-Mail

## P25b / 3D Rendering

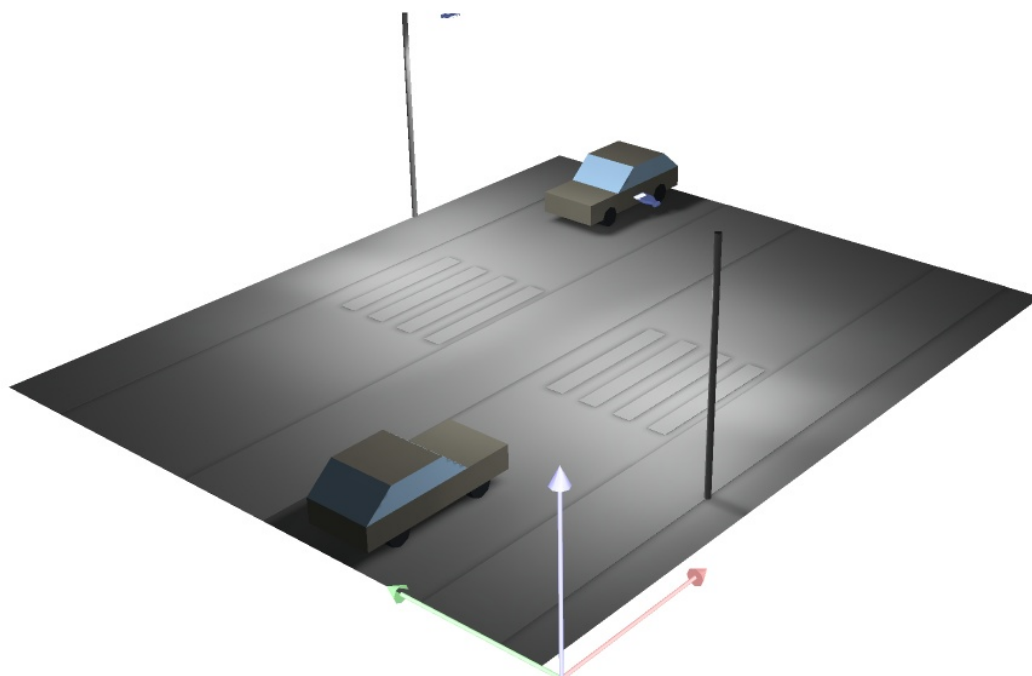


Edytor  
Telefon  
faks  
e-Mail

## P25b / Przedstawienie nieprawidłowych kolorów

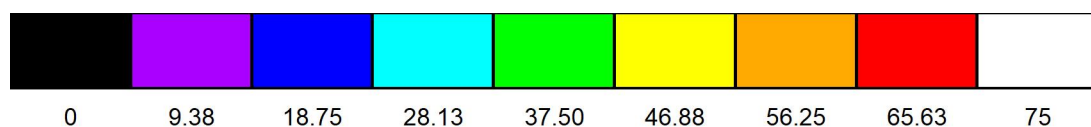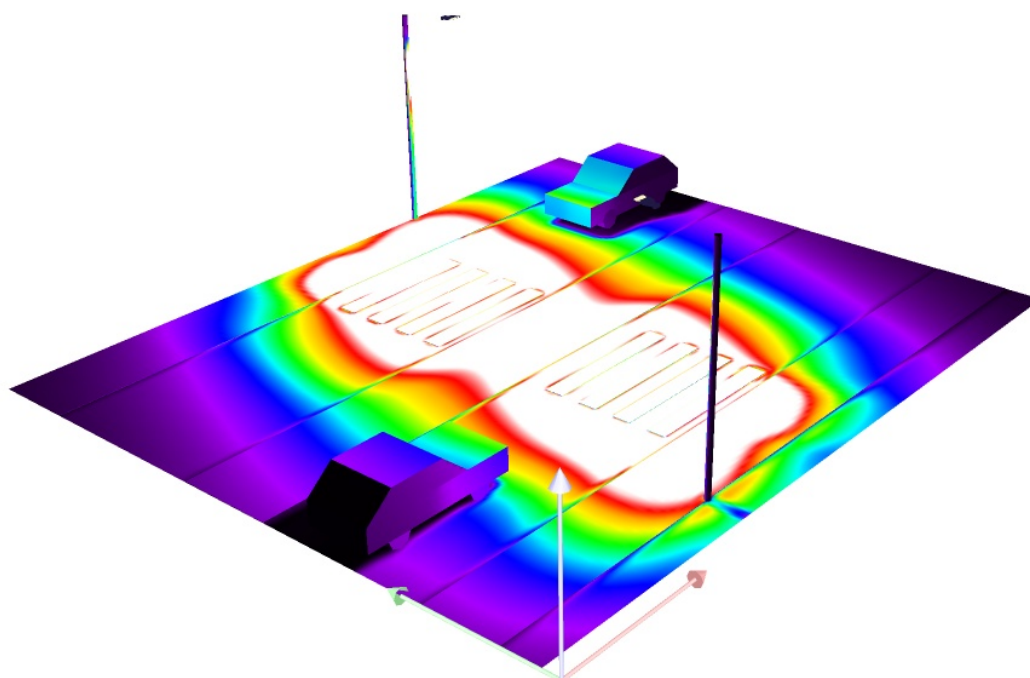


Edytor  
Telefon  
faks  
e-Mail

### P25b / Przejście poziomo 1 / Grafika wartości (E, prostopadłe)

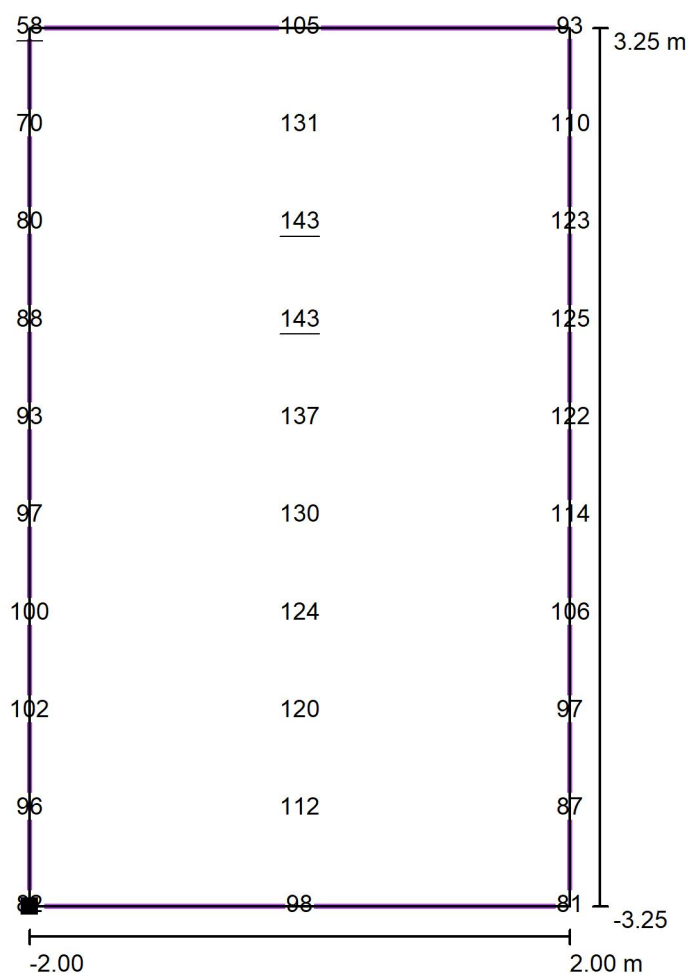

Wartości Lux, Skala 1 : 56

Położenie powierzchni w scenie zewnętrznej:  
Zaznaczony punkt: (8.000 m, 9.500 m, 0.010 m)

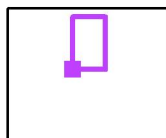

Siatka: 3 x 10 Punkty

$E_m$  [lx]  
106

$E_{min}$  [lx]  
58

$E_{max}$  [lx]  
143


$E_{min} / E_m$   
0.55

$E_{min} / E_{max}$   
0.40




Edytor  
Telefon  
faks  
e-Mail

# **P25b / Przejście pionowo - kierunek 1 / Grafika wartości (E, prostopadle)**

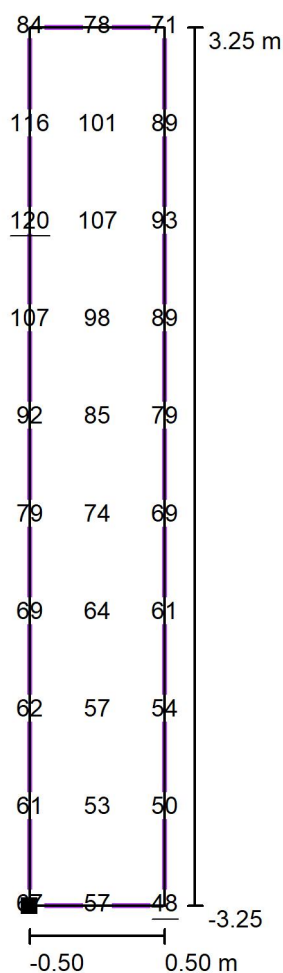

Wartości Lux, Skala 1 : 56

Położenie powierzchni w scenie zewnętrznej:  
Zaznaczony punkt: (10.000 m, 9.500 m, 1.500 m)

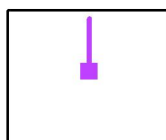

Siatka: 3 x 10 Punkty

$E_m$  [lx]  
78

$E_{min}$  [lx]  
48


$E_{max}$  [lx]  
120

$E_{min} / E_m$   
0.61

$E_{min} / E_{max}$   
0.39


Edytor  
Telefon  
faks  
e-Mail

## P25b / Przejście poziomo 2 / Grafika wartości (E, prostopadłe)

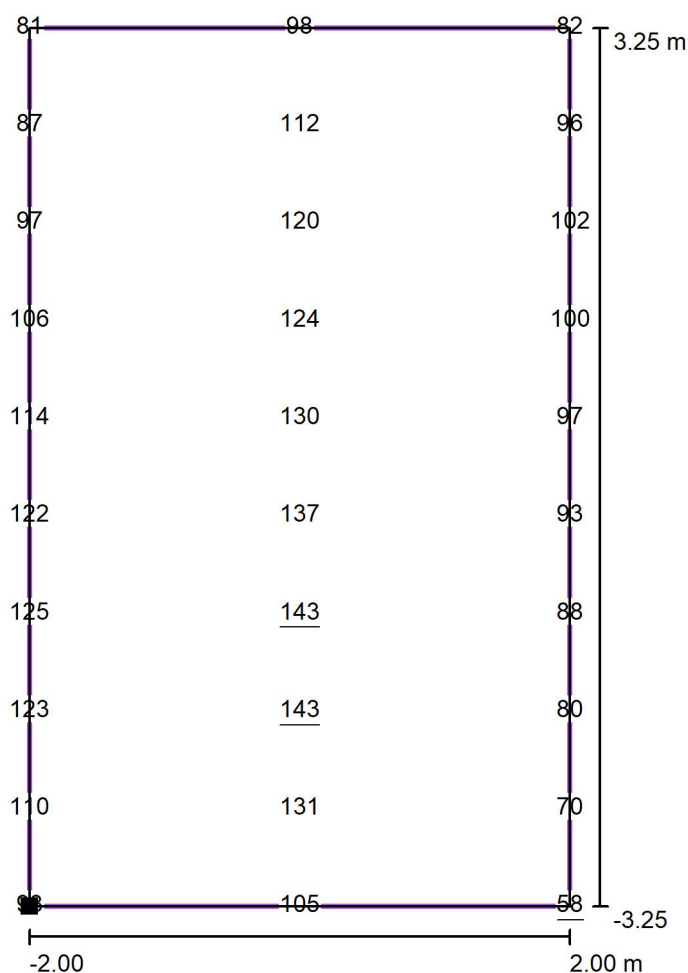

Wartości Lux, Skala 1 : 56

Położenie powierzchni w scenie  
zewnętrznej:  
Zaznaczony punkt: (8.000 m,  
2.500 m, 0.010 m)

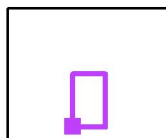

Siatka: 3 x 10 Punkty

$E_m$  [lx]  
106

$E_{min}$  [lx]  
58


$E_{max}$  [lx]  
143

$E_{min} / E_m$   
0.55

$E_{min} / E_{max}$   
0.40


Edytor  
Telefon  
faks  
e-Mail

# **P25b / Przejście pionowo - kierunek 2 / Grafika wartości (E, prostopadle)**

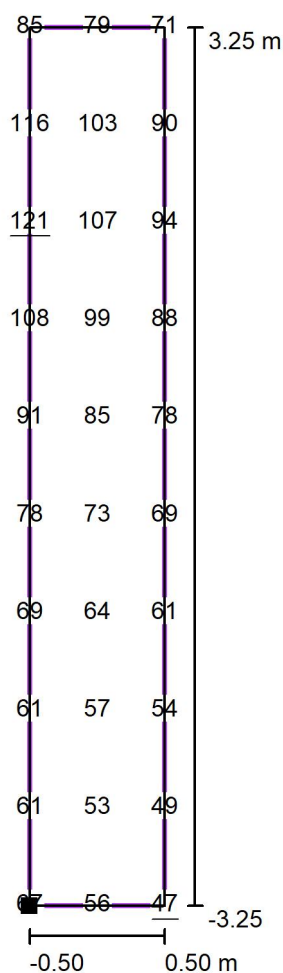

Wartości Lux, Skala 1 : 56

Położenie powierzchni w scenie zewnętrznej:  
Zaznaczony punkt: (10.000 m, 9.000 m, 1.500 m)

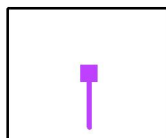

Siatka: 3 x 10 Punkty

$E_m$  [lx]  
78

$E_{min}$  [lx]  
47

$E_{max}$  [lx]  
121

$E_{min} / E_m$   
0.61

$E_{min} / E_{max}$   
0.39

## **Przejścia dla pieszych, DK10, powiat lipnowski - P25a**

Data: 24.05.2022  
Edytor:

Edytor  
Telefon  
faks  
e-Mail

## Spis treści


### Przejścia dla pieszych, DK10, powiat lipnowski - P25a

Strona tytułowa projektu	1
Spis treści	2
Lista opraw	3
<b>P25a</b>	
Dane planowania	4
Oprawy (lista współrzędnych)	5
Punkty obliczeniowe (zestawienie wyników)	6
3D Rendering	8
Przedstawienie nieprawidłowych kolorów	9
<b>Powierzchnie zewnętrzne</b>	
<b>Przejście poziomo</b>	
Grafika wartości (E, prostopadłe)	10
<b>Przejście pionowo</b>	
Grafika wartości (E, prostopadłe)	11
<b>Przejście pionowo</b>	
Grafika wartości (E, prostopadłe)	12


Edytor  
Telefon  
faks  
e-Mail

## Przejścia dla pieszych, DK10, powiat lipnowski - P25a / Lista opraw

2 Ilość / / 70 LEDs 670mA CW 757 142W / , /  
Numer artykułu:  
Strumień świetlny (Oprawa): 20430 lm  
Strumień świetlny (Lampy): 22729 lm  
Moc opraw: 142.0 W  
Klasyfikacja oświetleń CIE: 100  
Kod Flux CIE: 51 91 99 100 90 Wyposażenie:  
1 x 70 LEDs 670mA CW 757 (Czynnik korekcyjny  
1.000).

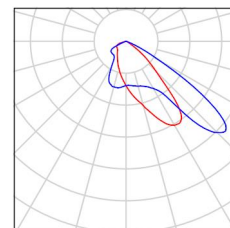

Edytor  
Telefon  
faks  
e-Mail

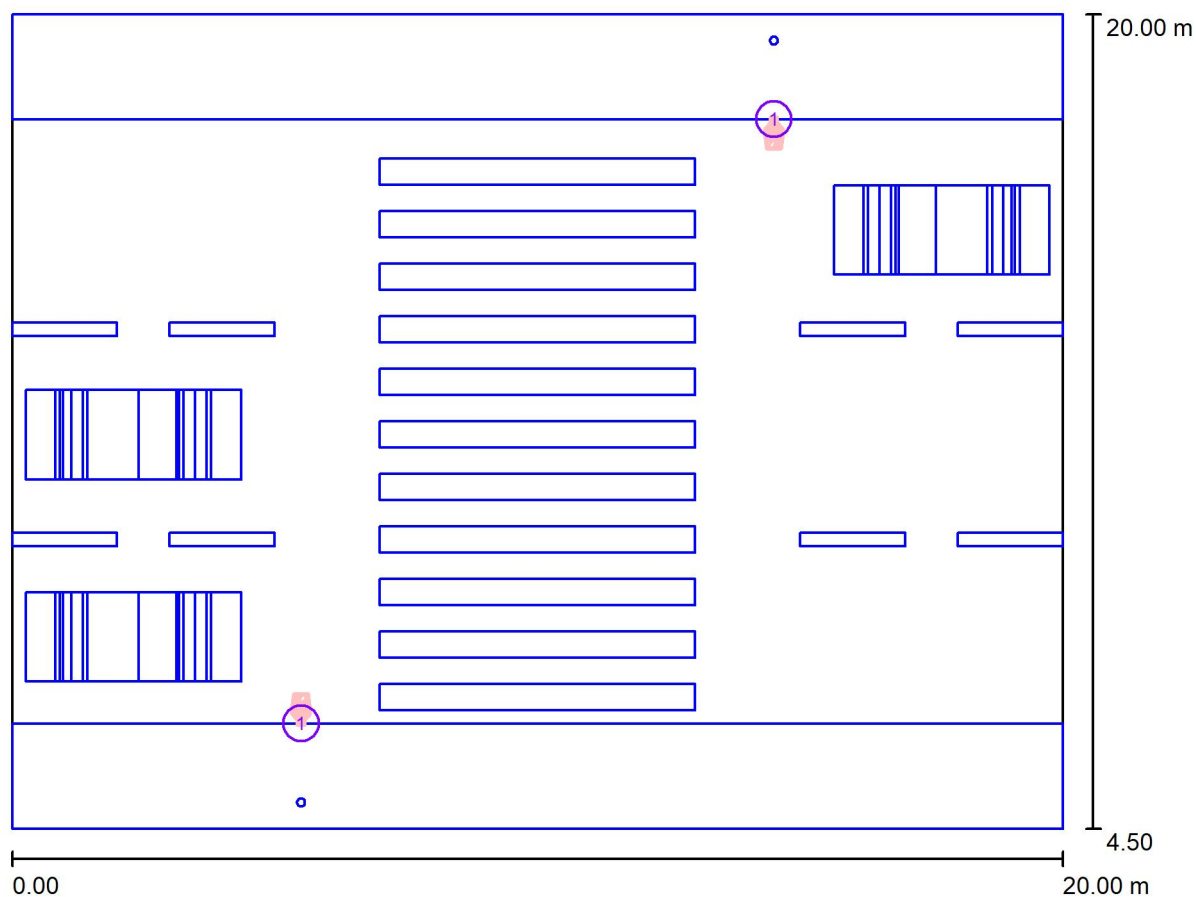**P25a / Dane planowania**

Współczynnik konserwacji: 0.80, ULR (Upward Light Ratio): 0.0%

Skala 1:144

**Wykaz opraw**


Nr.	Ilość	Etykieta (Czynnik korekcyjny)	Φ (Oprawa) [lm]	Φ (Lampy) [lm]	P [W]
		/ / 70 LEDs 670mA CW 757 142W / , / (1.000)			
1	2		20430	22729	142.0
W sumie:			40860	W sumie: 45458	284.0

Edytor  
Telefon  
faks  
e-Mail

**P25a / Oprawy (lista współrzędnych)**

**/ / 70 LEDs 670mA CW 757 142W /, /**

20430 lm, 142.0 W, 1 x 1 x 70 LEDs 670mA CW 757 (Czynnik korekcyjny 1.000).

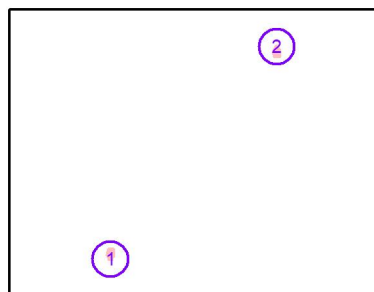


Nr.	Pozycja [m]			Rotacja [°]		
	X	Y	Z	X	Y	Z
1	5.500	6.500	6.200	15.0	0.0	0.0
2	14.500	18.000	6.200	15.0	0.0	-180.0



Edytor  
Telefon  
faks  
e-Mail

## P25a / Punkty obliczeniowe (zestawienie wyników)

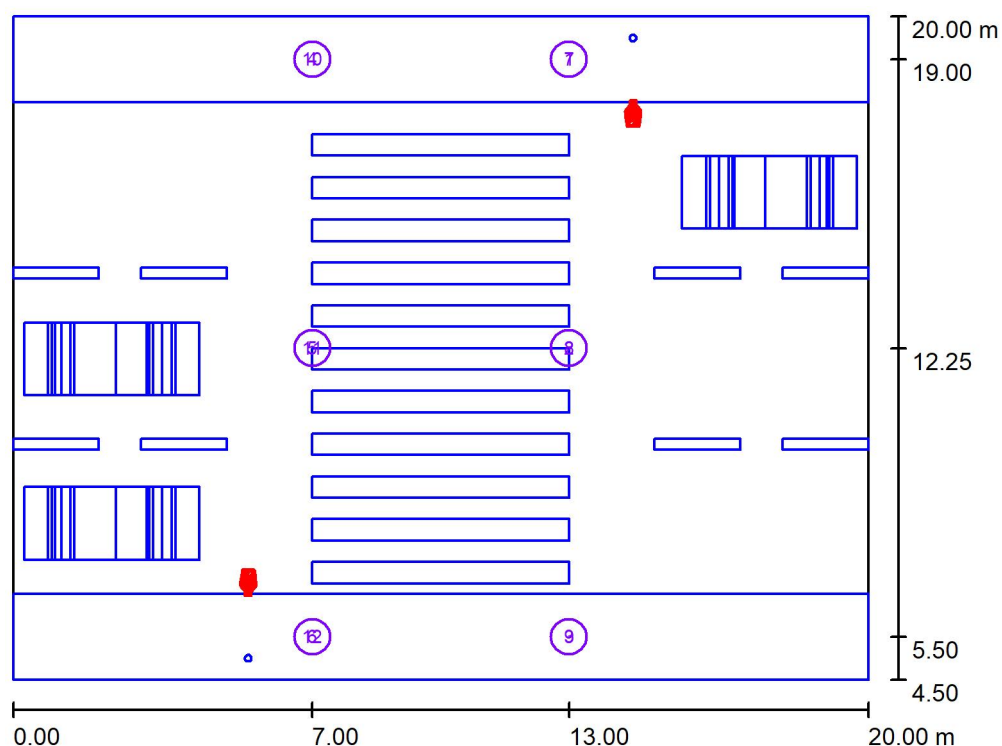

Skala 1 : 177

### Lista punktów obliczeniowych

Nr.	Etykieta	Typ	Pozycja [m]			Rotacja [°]			Wartość [lx]
			X	Y	Z	X	Y	Z	
1	Pionowy punkt obliczeniowy A	pionowy, płaski	13.000	19.000	1.000	0.0	0.0	0.0	32
2	Pionowy punkt obliczeniowy D	pionowy, płaski	13.000	12.250	1.000	0.0	0.0	0.0	36
3	Pionowy punkt obliczeniowy C	pionowy, płaski	13.000	5.500	1.000	0.0	0.0	0.0	16
4	Pionowy punkt obliczeniowy D	pionowy, płaski	7.000	19.000	1.000	0.0	0.0	0.0	16
5	Pionowy punkt obliczeniowy E	pionowy, płaski	7.000	12.250	1.000	0.0	0.0	0.0	44
6	Pionowy punkt obliczeniowy F	pionowy, płaski	7.000	5.500	1.000	0.0	0.0	0.0	34
7	Pionowy punkt obliczeniowy A	pionowy, płaski	13.000	19.000	1.000	0.0	0.0	180.0	34
8	Pionowy punkt obliczeniowy D	pionowy, płaski	13.000	12.250	1.000	0.0	0.0	180.0	44
9	Pionowy punkt obliczeniowy C	pionowy, płaski	13.000	5.500	1.000	0.0	0.0	180.0	16

Edytor  
Telefon  
faks  
e-Mail

**P25a / Punkty obliczeniowe (zestawienie wyników)****Lista punktów obliczeniowych**


Nr.	Etykieta	Typ	Pozycja [m]			Rotacja [°]			Wartość [lx]
			X	Y	Z	X	Y	Z	
10	Pionowy punkt obliczeniowy D	pionowy, płaski	7.000	19.000	1.000	0.0	0.0	180.0	16
11	Pionowy punkt obliczeniowy E	pionowy, płaski	7.000	12.250	1.000	0.0	0.0	180.0	36
12	Pionowy punkt obliczeniowy F	pionowy, płaski	7.000	5.500	1.000	0.0	0.0	180.0	32

**Podsumowanie wyników**

Typy punktów obliczeniowych	Liczba	Średnia [lx]	Min. [lx]	Maks. [lx]	$E_{\min} / E_m$	$E_{\min} / E_{\max}$
Pionowy, płaski	12	29	16	44	0.53	0.35



Edytor  
Telefon  
faks  
e-Mail

## P25a / 3D Rendering

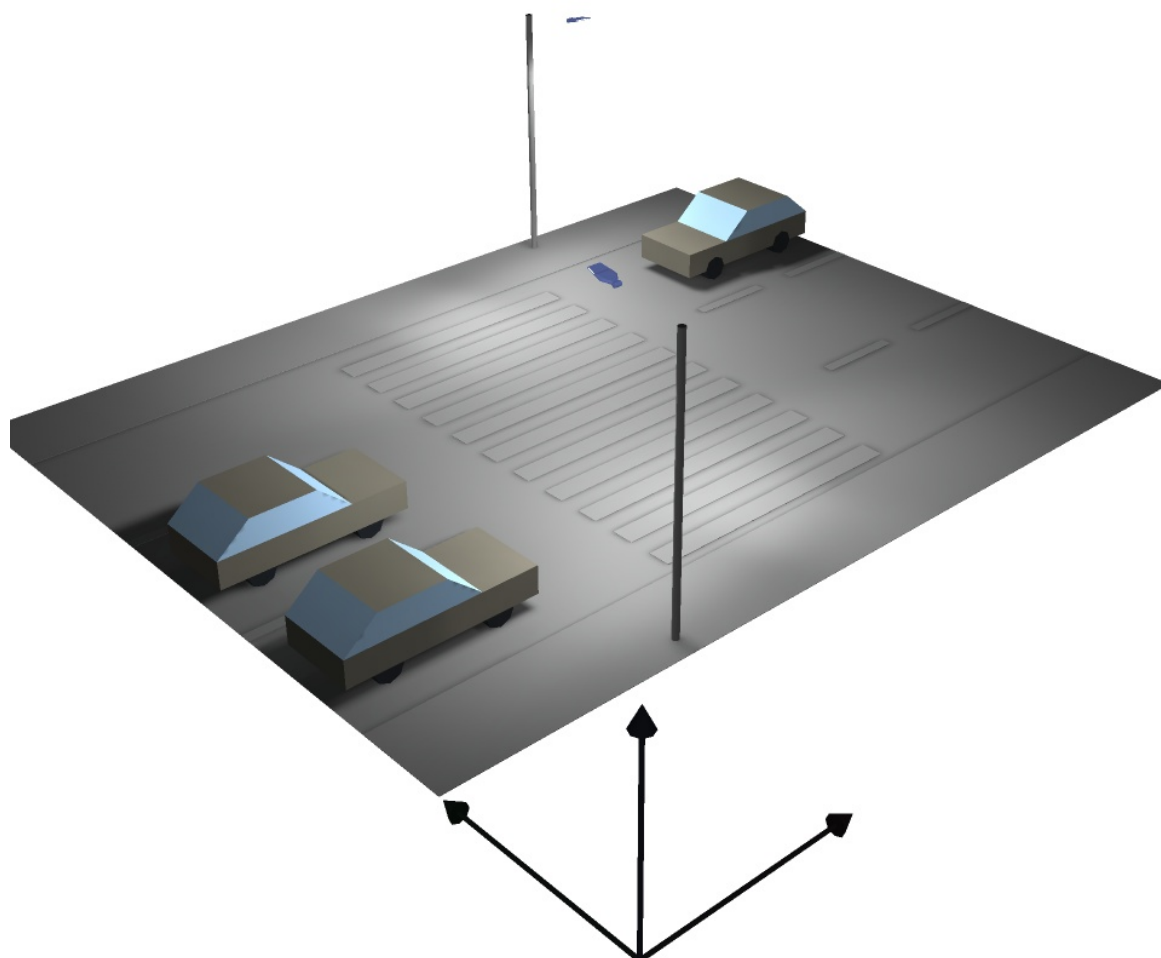


Edytor  
Telefon  
faks  
e-Mail

## P25a / Przedstawienie nieprawidłowych kolorów

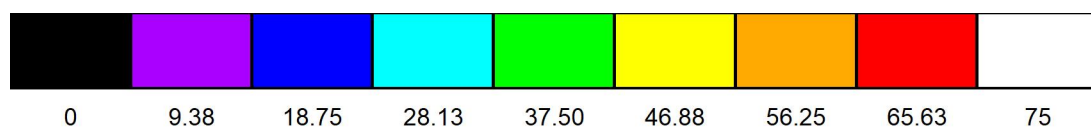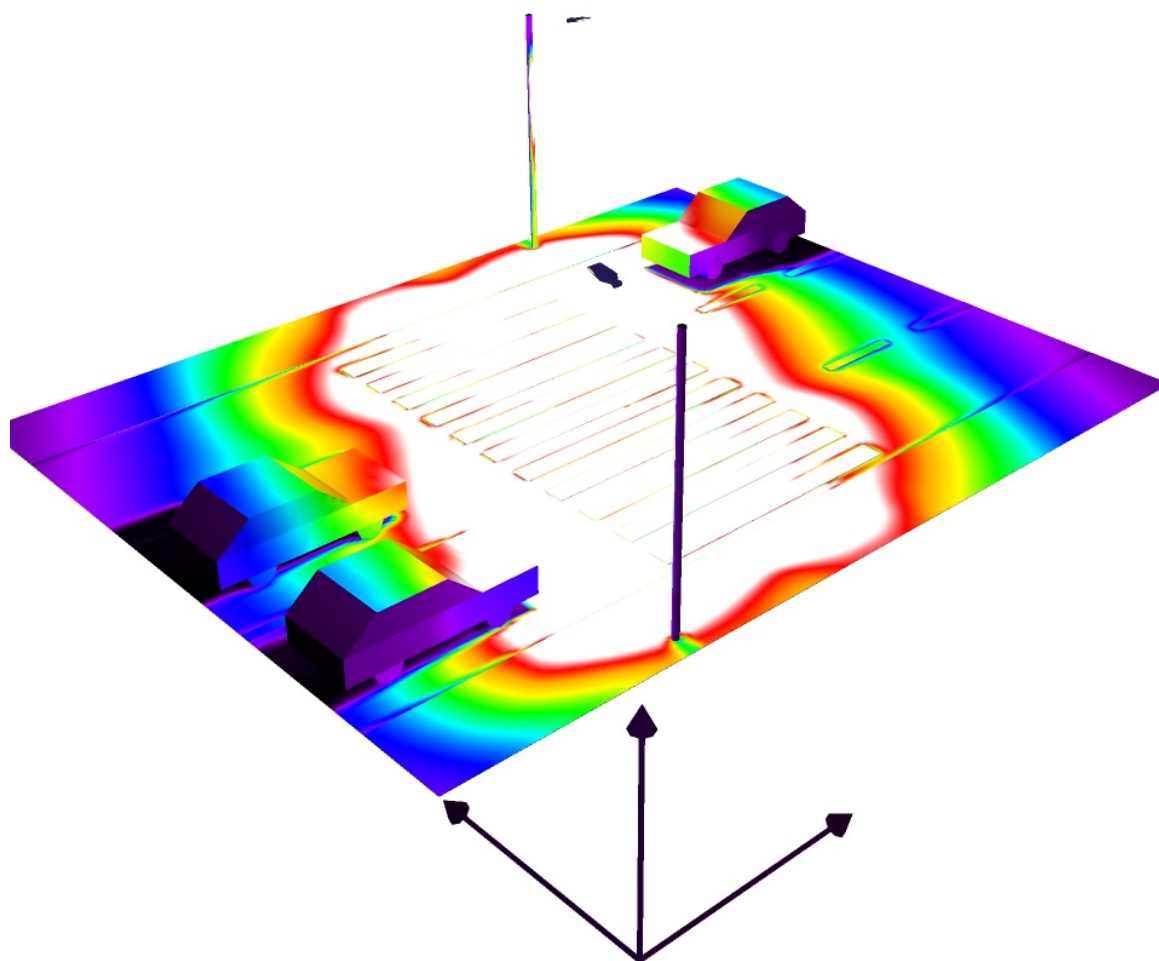


Edytor  
Telefon  
faks  
e-Mail

### P25a / Przejście poziomo / Grafika wartości (E, prostopadłe)

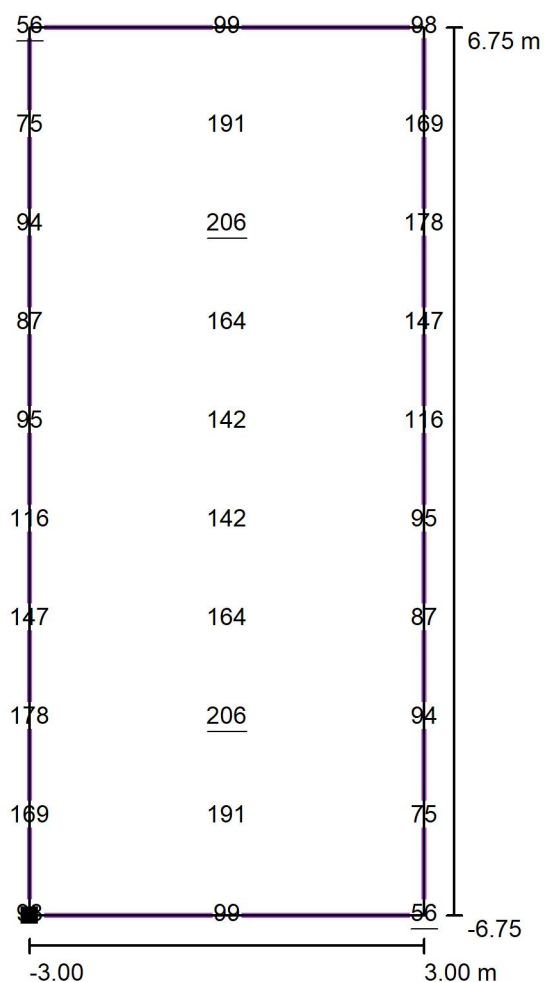

Wartości Lux, Skala 1 : 115

Położenie powierzchni w scenie zewnętrznej:  
Zaznaczony punkt: (7.000 m, 5.500 m, 0.010 m)

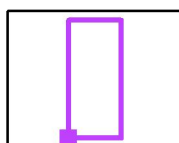

Siatka: 3 x 10 Punkty

$E_m$  [lx]  
128

$E_{min}$  [lx]  
56


$E_{max}$  [lx]  
206

$E_{min} / E_m$   
0.43

$E_{min} / E_{max}$   
0.27

Edytor  
Telefon  
faks  
e-Mail

## P25a / Przejście pionowo / Grafika wartości (E, prostopadle)

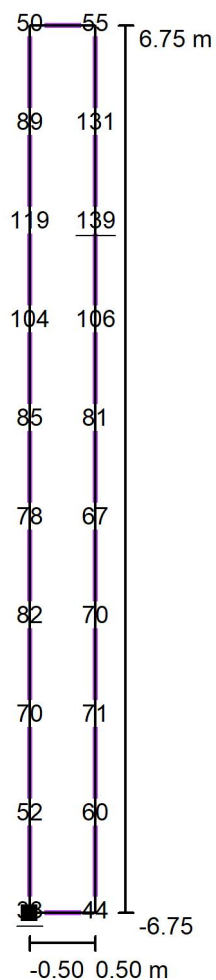


Wartości Lux, Skala 1 : 115

Nie wszystkie obliczone wartości mogą zostać przedstawione.

Położenie powierzchni w scenie  
zewnętrznej:

Zaznaczony punkt: (10.000 m,  
5.500 m, 1.500 m)

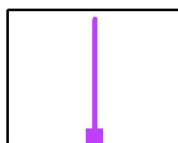

Siatka: 3 x 10 Punkty

$E_m$  [lx]  
80

$E_{min}$  [lx]  
33


$E_{max}$  [lx]  
139

$E_{min} / E_m$   
0.42

$E_{min} / E_{max}$   
0.24

Edytor  
Telefon  
faks  
e-Mail

## P25a / Przejście pionowo / Grafika wartości (E, prostopadle)

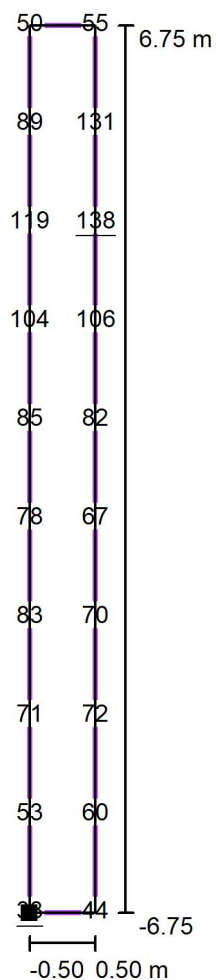


Wartości Lux, Skala 1 : 115

Nie wszystkie obliczone wartości mogą zostać przedstawione.

Położenie powierzchni w scenie  
zewnętrznej:

Zaznaczony punkt: (10.000 m,  
19.000 m, 1.500 m)

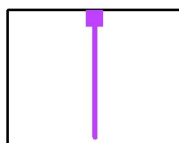

Siatka: 3 x 10 Punkty

$E_m$  [lx]  
80

$E_{min}$  [lx]  
33

$E_{max}$  [lx]  
138

$E_{min} / E_m$   
0.42

$E_{min} / E_{max}$   
0.24

## **Przejścia dla pieszych, DK10, powiat lipnowski - P25c**

Data: 24.05.2022  
Edytor:



Edytor  
Telefon  
faks  
e-Mail

## Spis treści

### Przejścia dla pieszych, DK10, powiat lipnowski - P25c

Strona tytułowa projektu	1
Spis treści	2
Lista opraw	3
<b>P25c</b>	
Dane planowania	4
Oprawy (lista współrzędnych)	5
Punkty obliczeniowe (zestawienie wyników)	6
3D Rendering	8
Przedstawienie nieprawidłowych kolorów	9
<b>Powierzchnie zewnętrzne</b>	
<b>Przejście poziomo 1</b>	
Grafika wartości (E, prostopadłe)	10
<b>Przejście pionowo - kierunek 1</b>	
Grafika wartości (E, prostopadłe)	11
<b>Przejście poziomo 2</b>	
Grafika wartości (E, prostopadłe)	12
<b>Przejście pionowo - kierunek 2</b>	
Grafika wartości (E, prostopadłe)	13

Edytor  
Telefon  
faks  
e-Mail

## Przejścia dla pieszych, DK10, powiat lipnowski - P25c / Lista opraw

2 Ilość / / 50 LEDs 600mA CW 757 91W / , , /

Numer artykułu:

Strumień świetlny (Oprawa): 13515 lm


Strumień świetlny (Lampy): 14936 lm

Moc opraw: 91.0 W


Klasyfikacja oświetleń CIE: 100

Kod Flux CIE: 52 91 99 100 90

Wyposażenie: 1 x 50 LEDs 600mA CW 757  
(Czynnik korekcyjny 1.000).

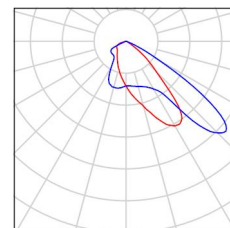

Edytor  
Telefon  
faks  
e-Mail

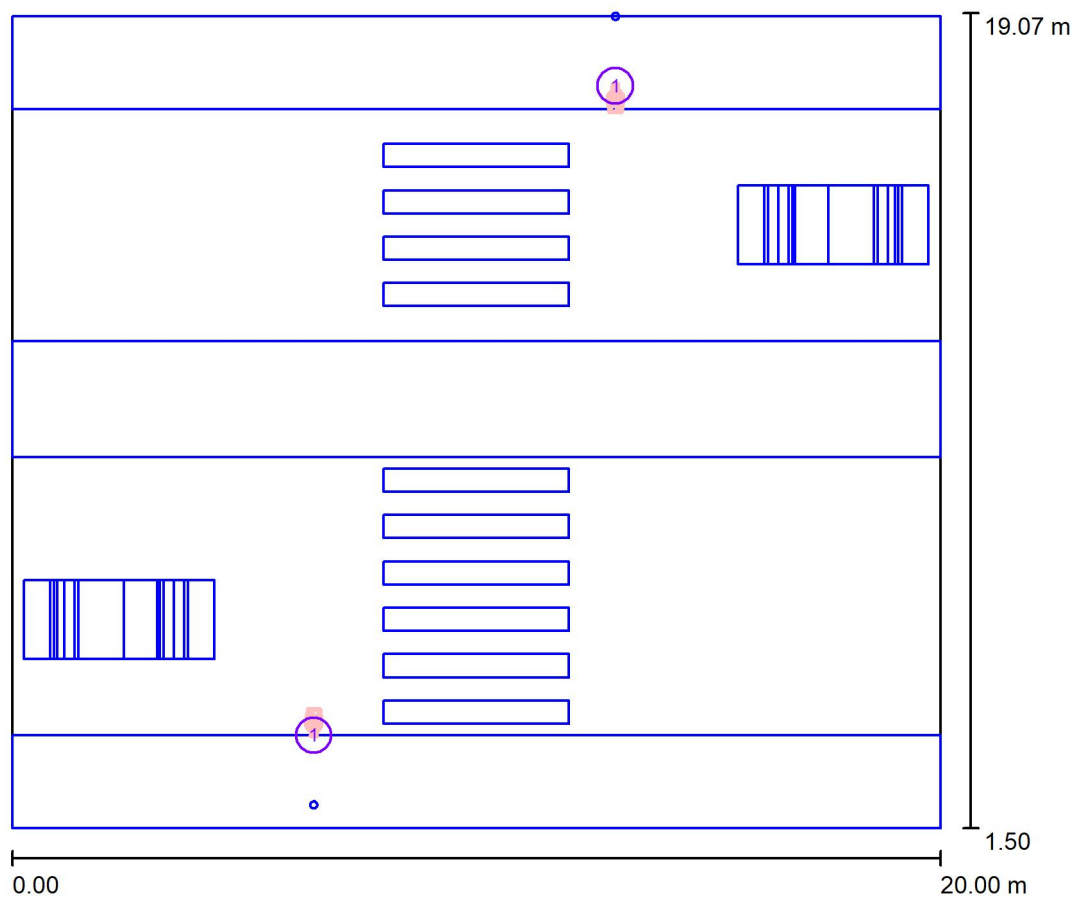**P25c / Dane planowania**

Współczynnik konserwacji: 0.80, ULR (Upward Light Ratio): 0.0%

Skala 1:163

**Wykaz opraw**


Nr.	Ilość	Etykieta (Czynnik korekcyjny)	$\Phi$ (Oprawa) [lm]	$\Phi$ (Lampy) [lm]	P [W]
1	2	/ / 50 LEDs 600mA CW 757 91W / , , / (1.000)	13515	14936	91.0
W sumie:			27030W	sumie: 29872	182.0

Edytor  
Telefon  
faks  
e-Mail

**P25c / Oprawy (lista współrzędnych)**

**/ / 50 LEDs 600mA CW 757 91W / , , /**


13515 lm, 91.0 W, 1 x 1 x 50 LEDs 600mA CW 757 (Czynnik korekcyjny 1.000).

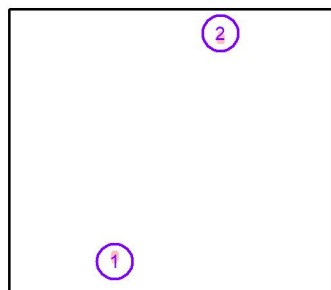

Nr.	Pozycja [m]			Rotacja [°]		
	X	Y	Z	X	Y	Z
1	6.500	3.500	6.200	10.0	0.0	0.0
2	13.000	17.500	6.200	10.0	0.0	-180.0

Edytor  
Telefon  
faks  
e-Mail

## P25c / Punkty obliczeniowe (zestawienie wyników)

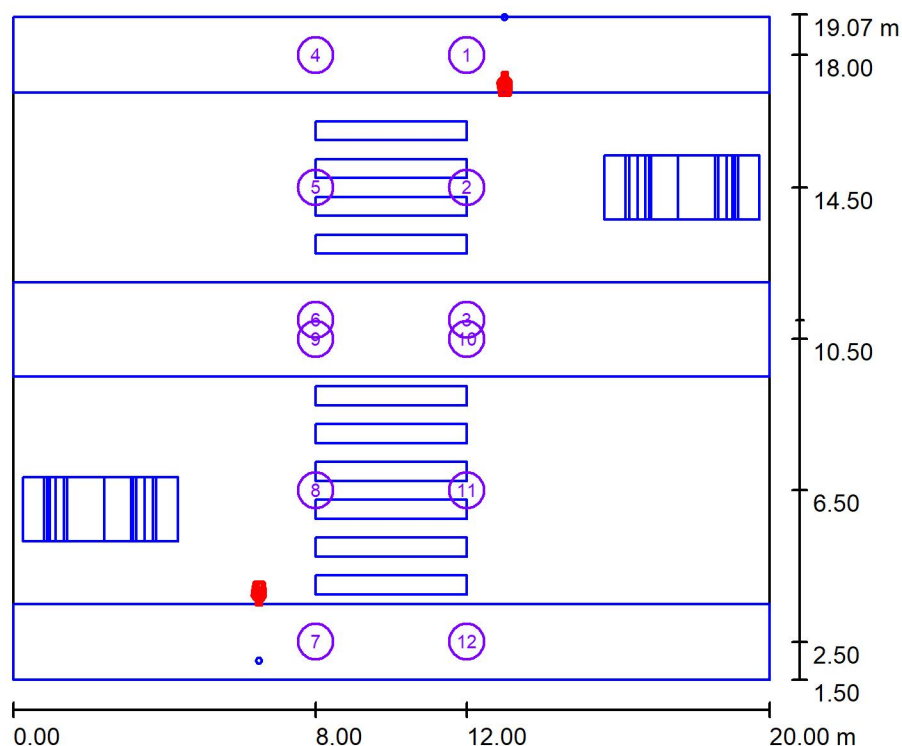

Skala 1 : 200

### Lista punktów obliczeniowych

Nr.	Etykieta	Typ	Pozycja [m]			Rotacja [°]			Wartość [lx]
			X	Y	Z	X	Y	Z	
1	Pionowy punkt obliczeniowy A	pionowy, płaski	12.000	18.000	1.000	0.0	0.0	0.0	31
2	Pionowy punkt obliczeniowy B	pionowy, płaski	12.000	14.500	1.000	0.0	0.0	0.0	30
3	Pionowy punkt obliczeniowy C	pionowy, płaski	12.000	11.000	1.000	0.0	0.0	0.0	26
4	Pionowy punkt obliczeniowy D	pionowy, płaski	8.000	18.000	1.000	0.0	0.0	0.0	42
5	Pionowy punkt obliczeniowy E	pionowy, płaski	8.000	14.500	1.000	0.0	0.0	0.0	64
6	Pionowy punkt obliczeniowy F	pionowy, płaski	8.000	11.000	1.000	0.0	0.0	0.0	56
7	Pionowy punkt obliczeniowy A	pionowy, płaski	8.000	2.500	1.000	0.0	0.0	180.0	30
8	Pionowy punkt obliczeniowy B	pionowy, płaski	8.000	6.500	1.000	0.0	0.0	180.0	45
9	Pionowy punkt obliczeniowy C	pionowy, płaski	8.000	10.500	1.000	0.0	0.0	180.0	38

Edytor  
Telefon  
faks  
e-Mail

**P25c / Punkty obliczeniowe (zestawienie wyników)****Lista punktów obliczeniowych**


Nr.	Etykieta	Typ	Pozycja [m]			Rotacja [°]			Wartość [lx]
			X	Y	Z	X	Y	Z	
10	Pionowy punkt obliczeniowy D	pionowy, płaski	12.000	10.500	1.000	0.0	0.0	180.0	50
11	Pionowy punkt obliczeniowy E	pionowy, płaski	12.000	6.500	1.000	0.0	0.0	180.0	54
12	Pionowy punkt obliczeniowy F	pionowy, płaski	12.000	2.500	1.000	0.0	0.0	180.0	26

**Podsumowanie wyników**

Typy punktów obliczeniowych	Liczba	Średnia [lx]	Min. [lx]	Maks. [lx]	$E_{\min} / E_m$	$E_{\min} / E_{\max}$
Pionowy, płaski	12	41	26	64	0.62	0.40



Edytor  
Telefon  
faks  
e-Mail

## P25c / 3D Rendering

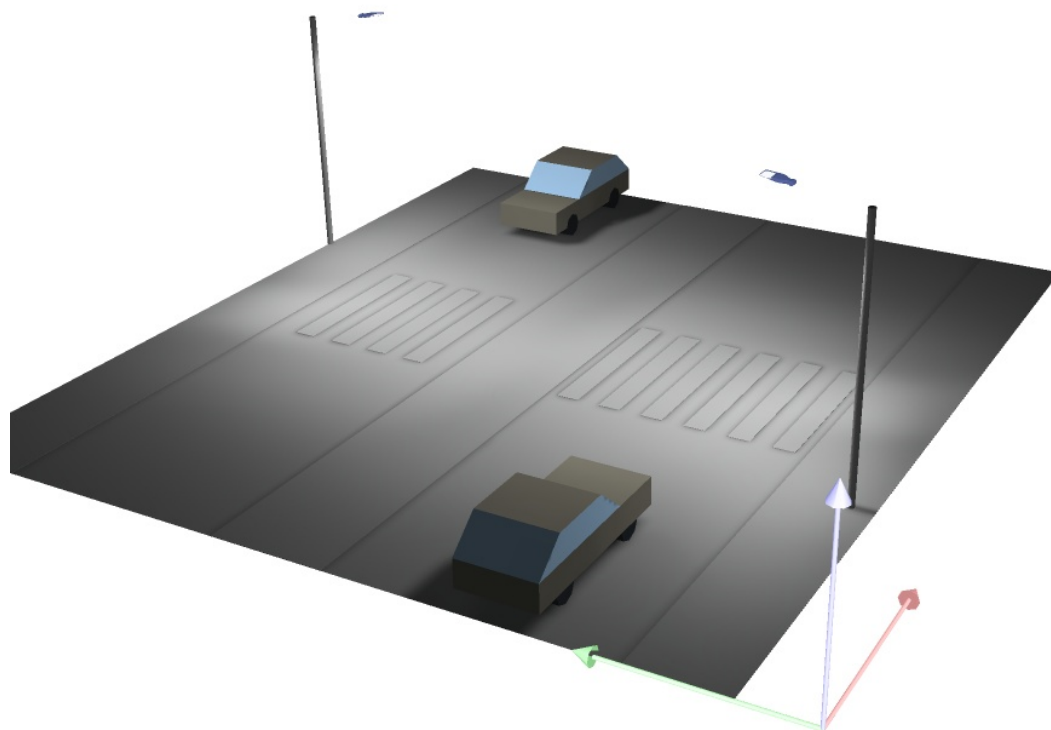

Edytor  
Telefon  
faks  
e-Mail


## P25c / Przedstawienie nieprawidłowych kolorów

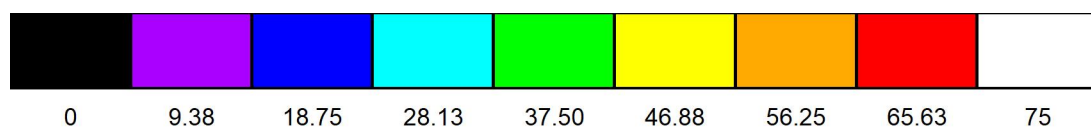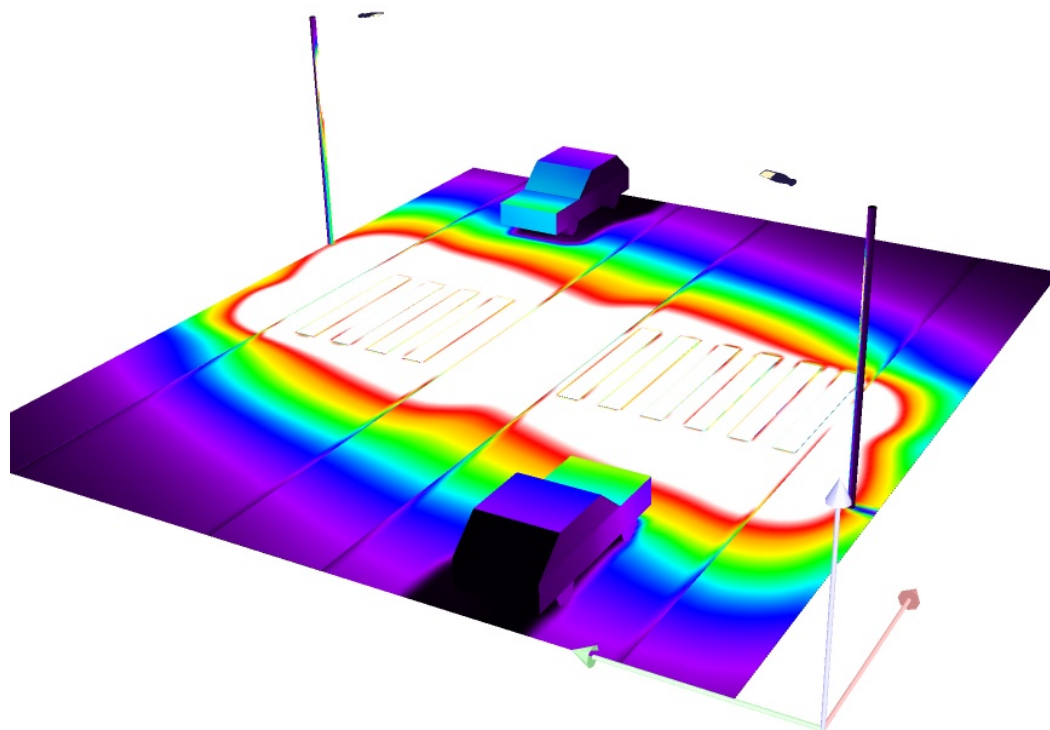




Edytor  
Telefon  
faks  
e-Mail

# P25c / Przejście poziomo 1 / Grafika wartości (E, prostopadłe)

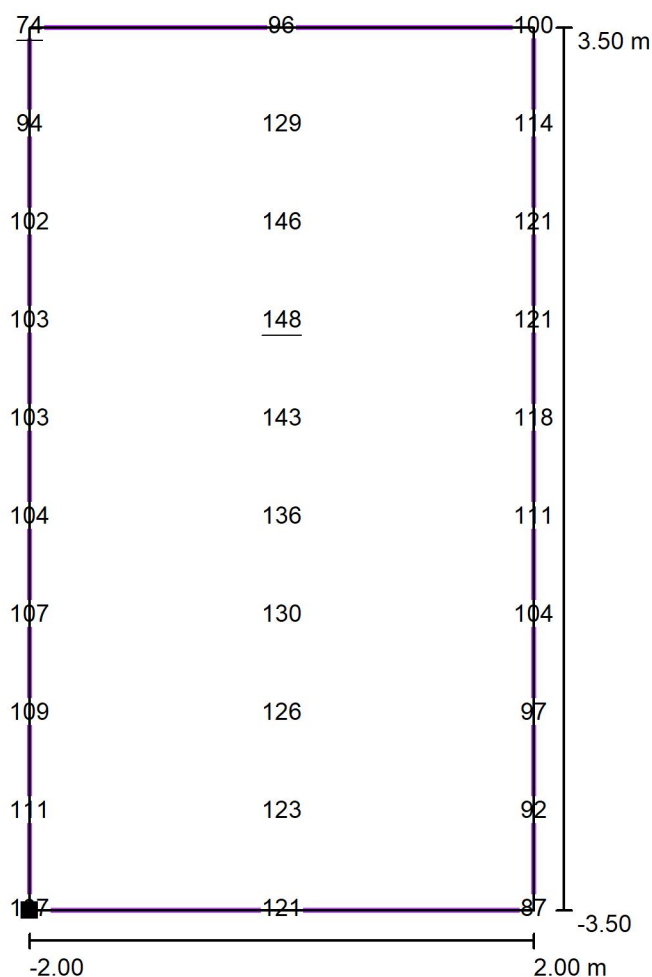

Wartości Lux, Skala 1 : 60

Położenie powierzchni w scenie  
zewnątrznej:  
Zaznaczony punkt: (8.000 m,  
11.000 m, 0.010 m)

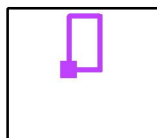

Siatka: 3 x 10 Punkty

$E_m$  [lx]  
113

$E_{min}$  [lx]  
74


$E_{max}$  [lx]  
148

$E_{min} / E_m$   
0.65

$E_{min} / E_{max}$   
0.50


Edytor  
Telefon  
faks  
e-Mail

# P25c / Przejście pionowo - kierunek 1 / Grafika wartości (E, prostopadle)

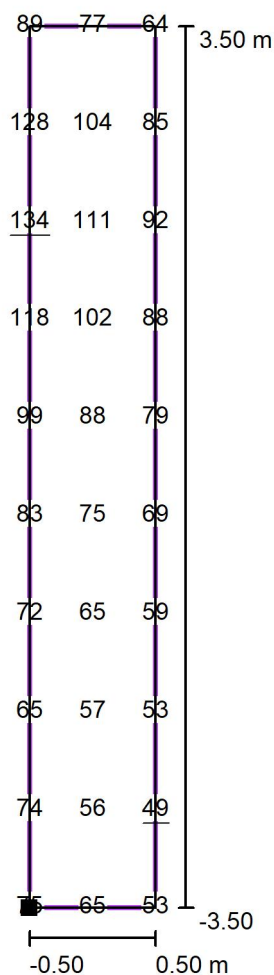

Wartości Lux, Skala 1 : 60

Położenie powierzchni w scenie zewnętrznej:  
Zaznaczony punkt: (10.000 m, 11.000 m, 1.500 m)

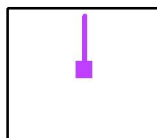

Siatka: 3 x 10 Punkty

$E_m$  [lx]  
81

$E_{min}$  [lx]  
49


$E_{max}$  [lx]  
134

$E_{min} / E_m$   
0.60

$E_{min} / E_{max}$   
0.36


Edytor  
Telefon  
faks  
e-Mail

# P25c / Przejście poziomo 2 / Grafika wartości (E, prostopadłe)

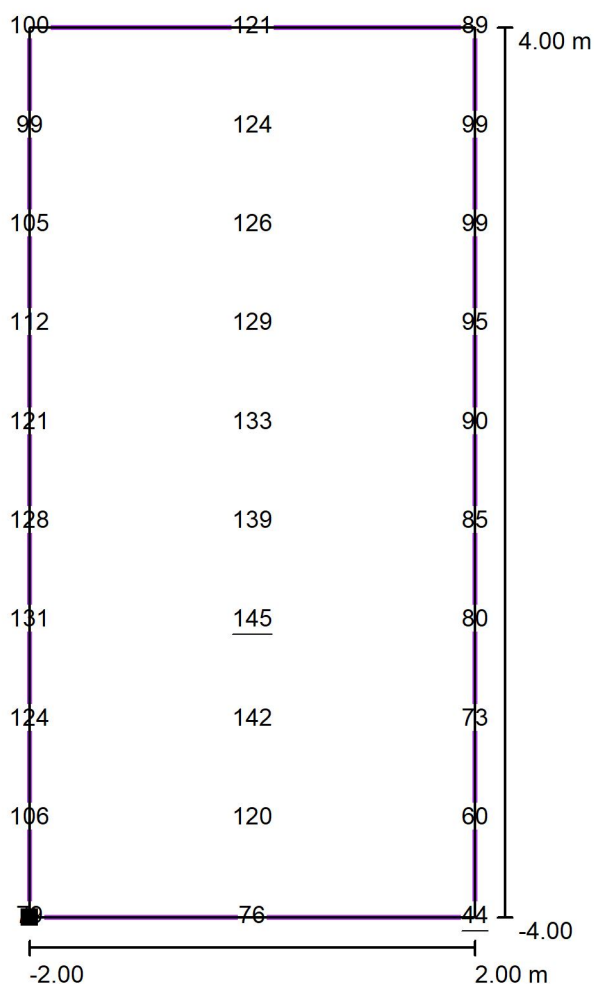

Wartości Lux, Skala 1 : 68

Położenie powierzchni w scenie zewnętrznej:  
Zaznaczony punkt: (8.000 m, 2.500 m, 0.010 m)

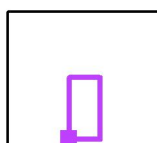

Siatka: 3 x 10 Punkty

$E_m$  [lx]  
106

$E_{min}$  [lx]  
44


$E_{max}$  [lx]  
145

$E_{min} / E_m$   
0.41

$E_{min} / E_{max}$   
0.30


Edytor  
Telefon  
faks  
e-Mail

## P25c / Przejście pionowo - kierunek 2 / Grafika wartości (E, prostopadle)

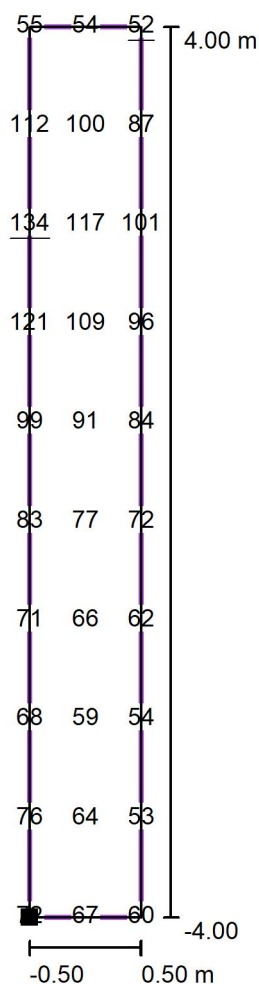

Wartości Lux, Skala 1 : 68

Położenie powierzchni w scenie zewnętrznej:  
Zaznaczony punkt: (10.000 m, 10.500 m, 1.500 m)

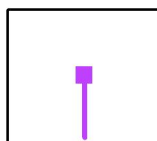

Siatka: 3 x 10 Punkty

$E_m$  [lx]  
81

$E_{min}$  [lx]  
52

$E_{max}$  [lx]  
134

$E_{min} / E_m$   
0.65

$E_{min} / E_{max}$   
0.39