


INWENTARYZACJA

RZUT DACHU

skala 1:100

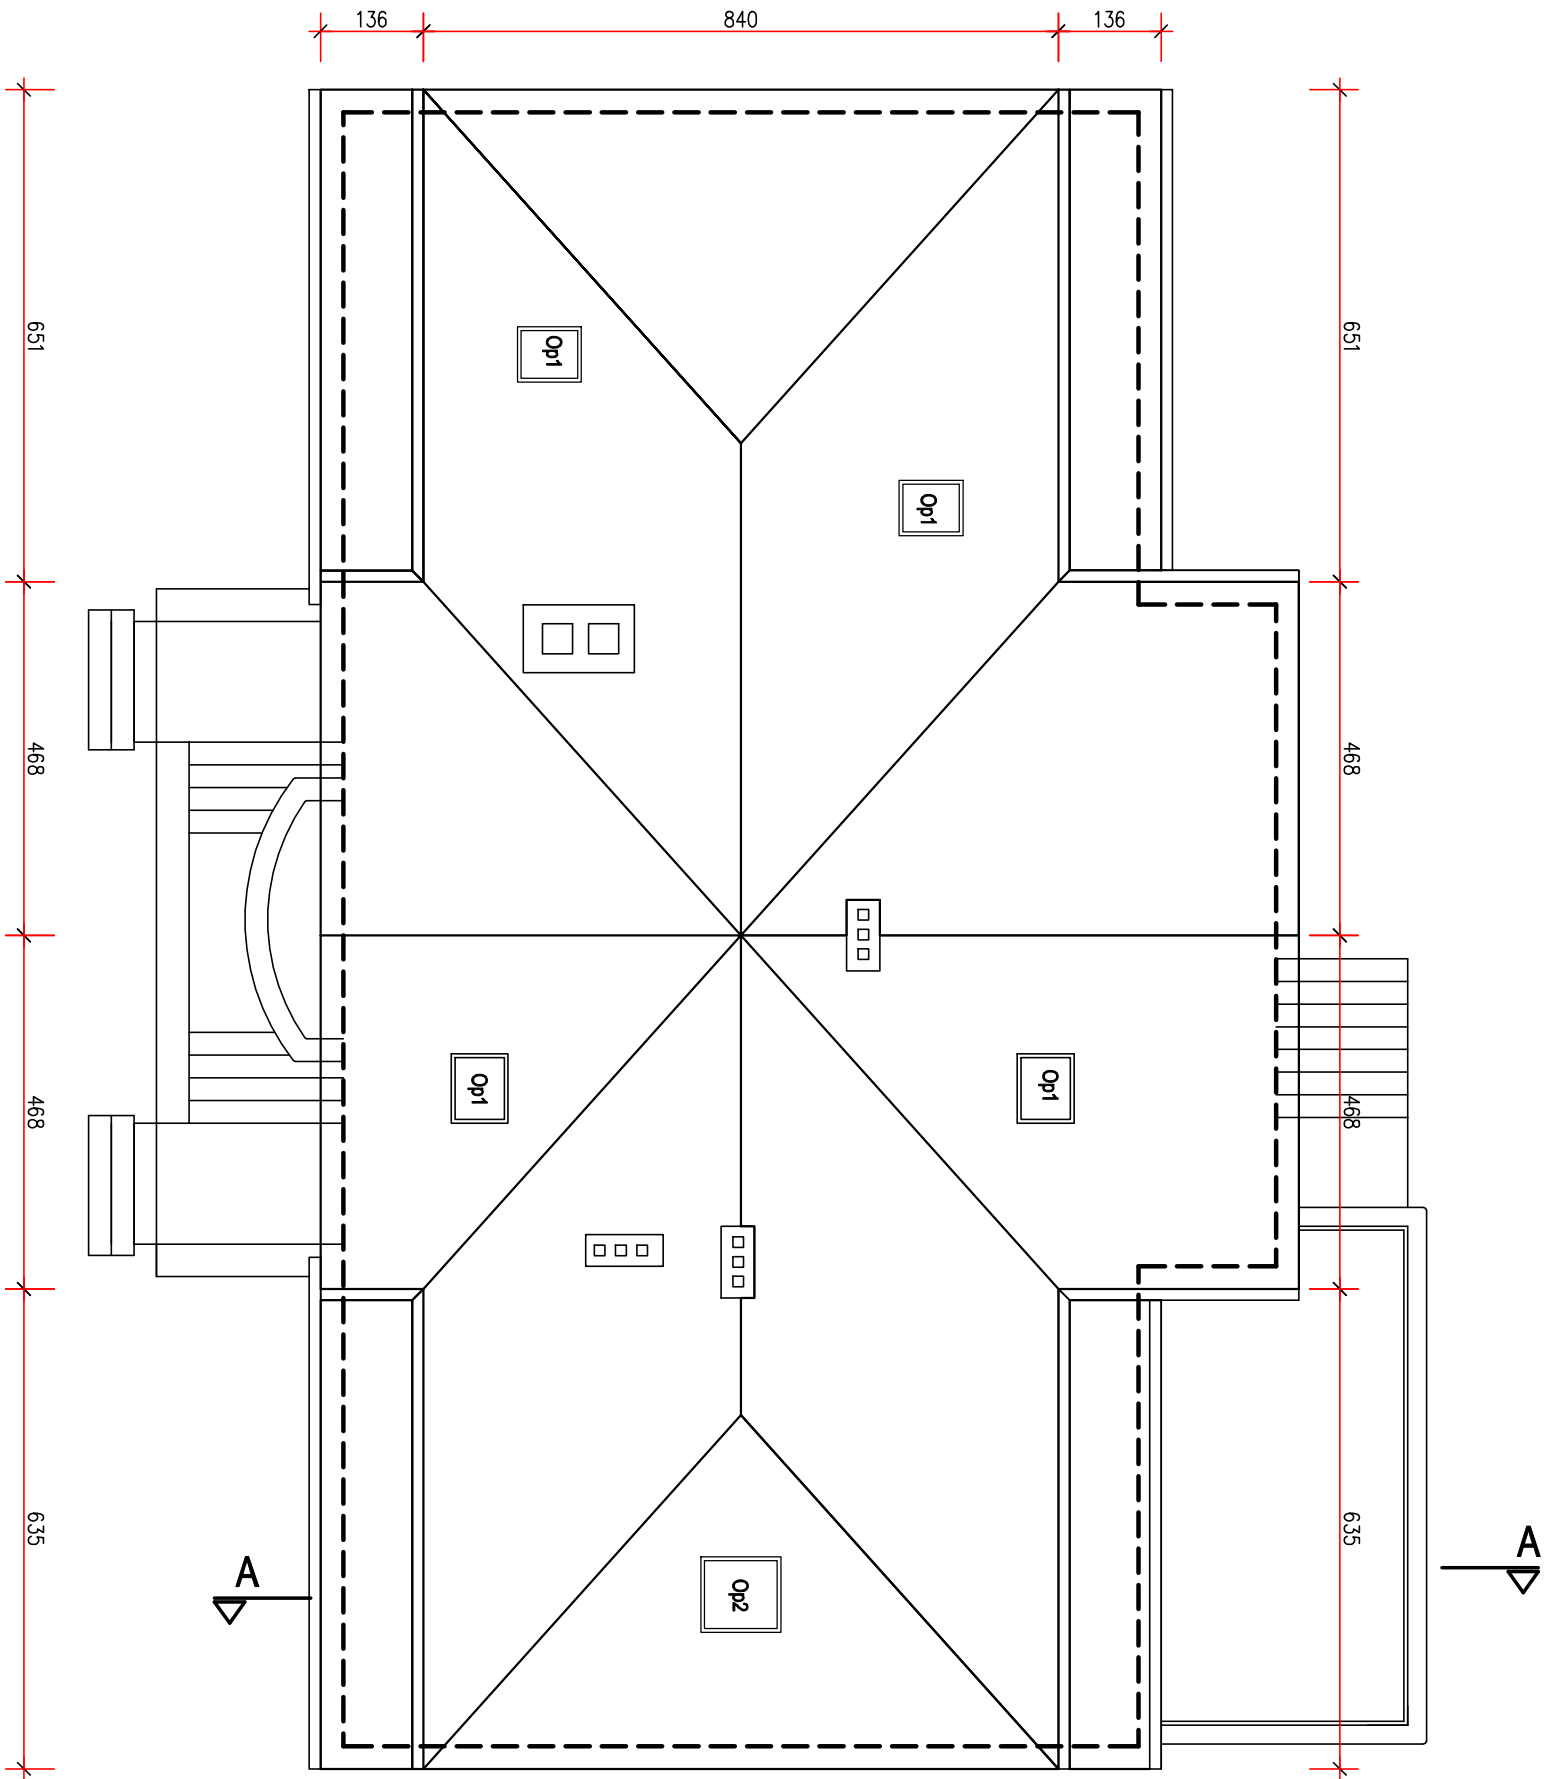

PRZEDSIĘWZIĘCIE BUDOWLANO-INWESTYCYJNE ul. B. Chrobrego 24, 76-320 Polczyn-Zdrój inż. Bogusław Drodźdź			
Investor:	P. G. L. Lasy Państwowe, Nadleśnictwo Polanów, ul. Klonowa 12, 76-010 Polanów		
Położenie obiektu:	dz. nr. 331/14 obręb Rzeczycy Wielka; gmina Polanów		
Obiekt:	Pałac w m. Rzeczycy Mała, Ośrodek Edukacji Przyrodniczo – Leśnej		
Stadium:	Inwentaryzacja		Data: 22.10.22
Rysunek:	Nr 2 – Rzut dachu		Skala: 1:100
Sporządził:	Imię i nazwisko:		Podpis:
Kier. zespół:	inż. Bogusław Drodźdź		A/PNB/8300/268/81
Architektura:	mgr. arch. Andrzej Tyszecki		A/PNB/8300/124/79