


# RZUT PARTERU

Skala 1:100

Wykaz pomieszczeń: Budynek - Parter

Nr	Nazwa pomieszczenia	Pow. rzeczywista	Posadzka
		203,78 m²	
1.1	Komunikacja	3,83 m²	Terakota
1.2	Komunikacja	27,48 m²	Terakota
1.3	WC	2,78 m²	Terakota
1.4	Łazienka	3,93 m²	Terakota
1.5	Pokój	20,35 m²	Terakota
1.6	Pokój	5,81 m²	Panele podłogowe
1.7	Kuchnia	20,96 m²	Terakota
1.8	Pom. edukacyjne	36,93 m²	Terakota
1.9	Pom. edukacyjne	61,13 m²	Terakota
1.10	WC	2,33 m²	Terakota
1.11	Pokój	10,31 m²	Terakota
1.12	Łazienka	2,59 m²	Terakota
1.13	Kancelaria	5,36 m²	Terakota
Razem		203,78 m²	

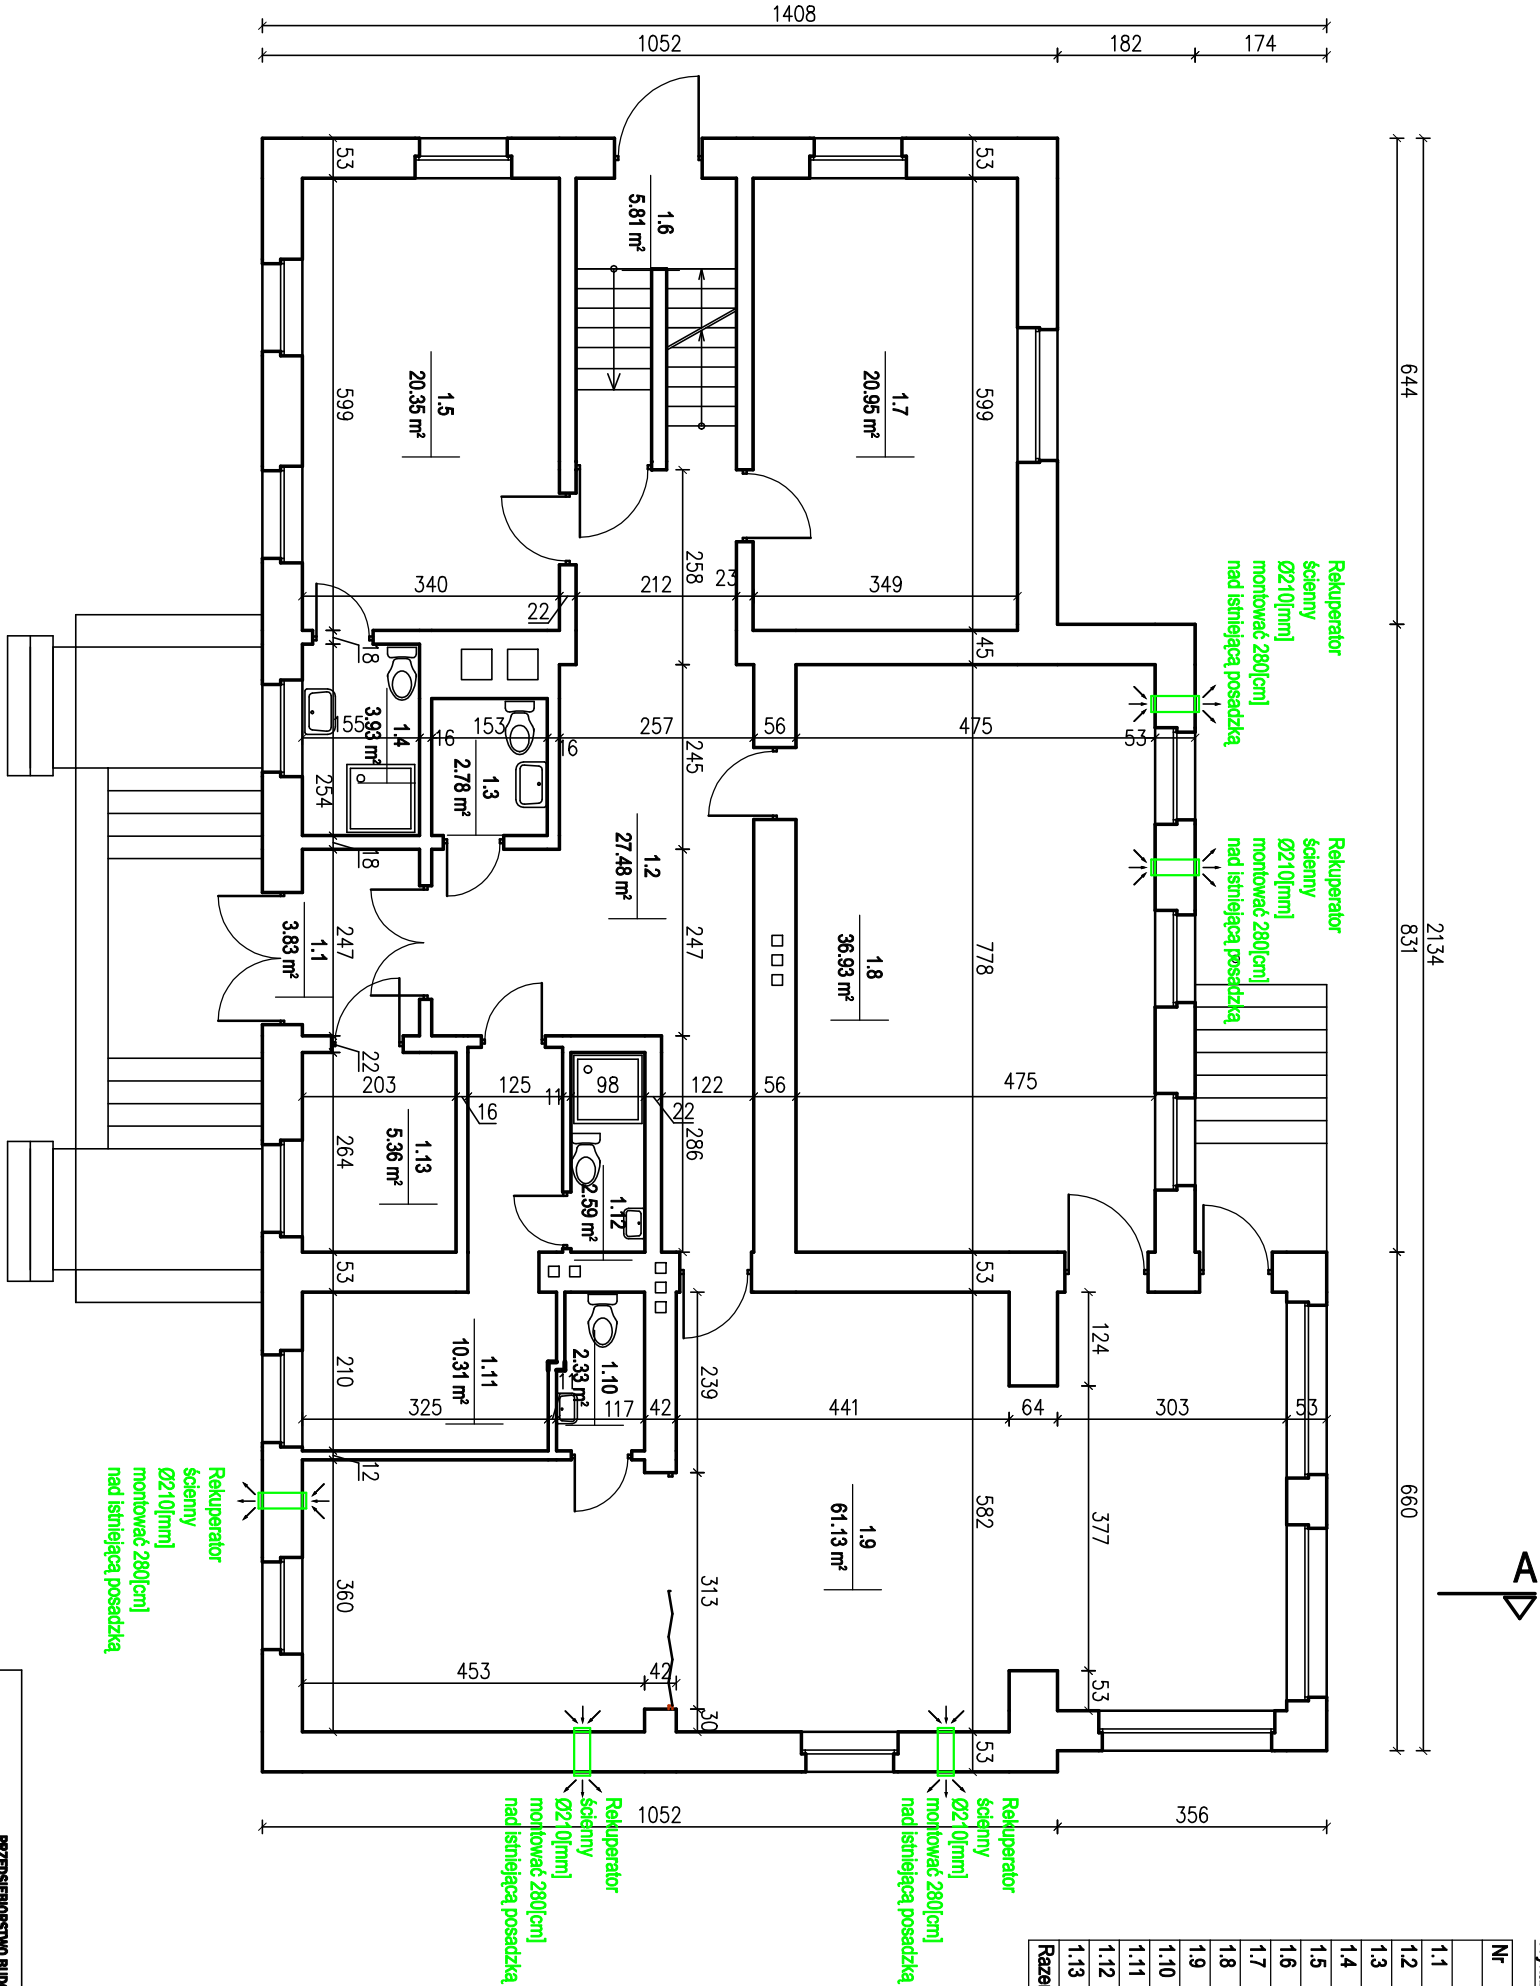

<b>PRZEDSIĘWZIESTWO BUDOWLANO-INWESTYCYJNE</b> <b>inż. Bogusław Drożdż</b> <b>ul. B. Chrobrego 24, 76-350 Polczyn-Zdrój</b> <b>NAOS</b>			
Inwestor:	Lasy Państwowe Nadleśnictwo Polanów, ul. Klonowa 12, 76-010 Polanów		
Położenie obiektu:	dz. nr. 331/14 obręb Rzeczycza Włoka; gmina Polanów		
Obiekt:	Pałac w m. Rzeczycza Mała, Ośrodek Edukacji Przyrodniczo – Leśnej		
Stadium:	Projekt budowlany remontu – instalacja wentylacji–rekuperacji		
Rysunek:	Nr 1 – Rzut parteru	Data: 07.2020	
Sporządził:	Inię i nazwisko:	Nr uprawnień:	Podpis:
Instalacje sanitarne:	mjr inż. Jan Drożdż	ZAP/0211/PMBŚ/18	