


RZUT FUNDAMENTÓW  
SKALA 1:100

BETON KLASY C30/37 (B37)  
STAL GATUNEK B500A  
STAL GATUNEK B500B

UWAGI:

- WYMIARY PODANO W cm, POZIOMY W m.
- OTULINA 5cm OD KRAWĘDZI PRĘTA.
- ROZPATRYWAĆ ŁĄCZNIE Z PROJEKTAMI ARCHITEKTONICZNYM I BRANŻOWYM.
- MIEJSKA STYKÓW PRZERW ROBOCZYCH PRZED DAŁSZYM BETONOWANIEM OCZYSZCZIĆ, ZWILŻYĆ WODĄ, PRZYGOTOWAĆ DO DALSZEGO BETONOWANIA
- BETON PIEŁGNOWAĆ, CHRONIĆ PRZED NADMIERNYM NASŁONECZENIEM LUB MROZEM.
- PRZED RPZYSTĄPIENIEM DO ROBÓT SPRAWDZIĆ W ODPOWIEDNICH PROJEKTACH ROBÓTY ZWIĄZANE.
- EWENTUALNE WADY KOORDYNACJI PRZEDSTAWIĆ NADZOROWI AUTORSKIEMU PRZED PRZYSTĄPIENIEM DO ROBÓT.
- DLUGOŚCI PRĘTÓW ODGIĘTYCH PODANE SĄ PO ZEWNĘTRZNEJ KRAWĘDZI PRĘTA.
- NIE DOPUSZCZAĆ DO ZAŁANIA WYKOPU.
- IZOLACJE PRZECIWWILGOCIOWE WG PROJEKTU ARCHITEKTURY.
- ZBROJENIE ŁAW FUNDAMENTOWYCH PRZEPROWADZIĆ PRZEZ STOPY.
- ZBROJENIE WIENCA WÓ PRZEPROWADZIĆ PRZEZ SŁUPY I RDZENIE ŻELBETOWE.
- PRZED PRZYSTĄPIENIEM DO ZAMÓWIENIA STALI ZBROJENIOWEJ NALEŻY SPRAWDZIĆ ZESTAWIENIE STALI.
- UZIOMY WG. PROJEKTU ELEKTRYCZNEGO.
- PRZEJŚCIA INSTALACJI SANITARNEJ WG. PROJEKTU SANITARNEGO.
- PRZED ZABETONOWANIEM OSADZIĆ ZESTAWY KOTEW DO MONTAŻU SŁUPÓW STALOWYCH.

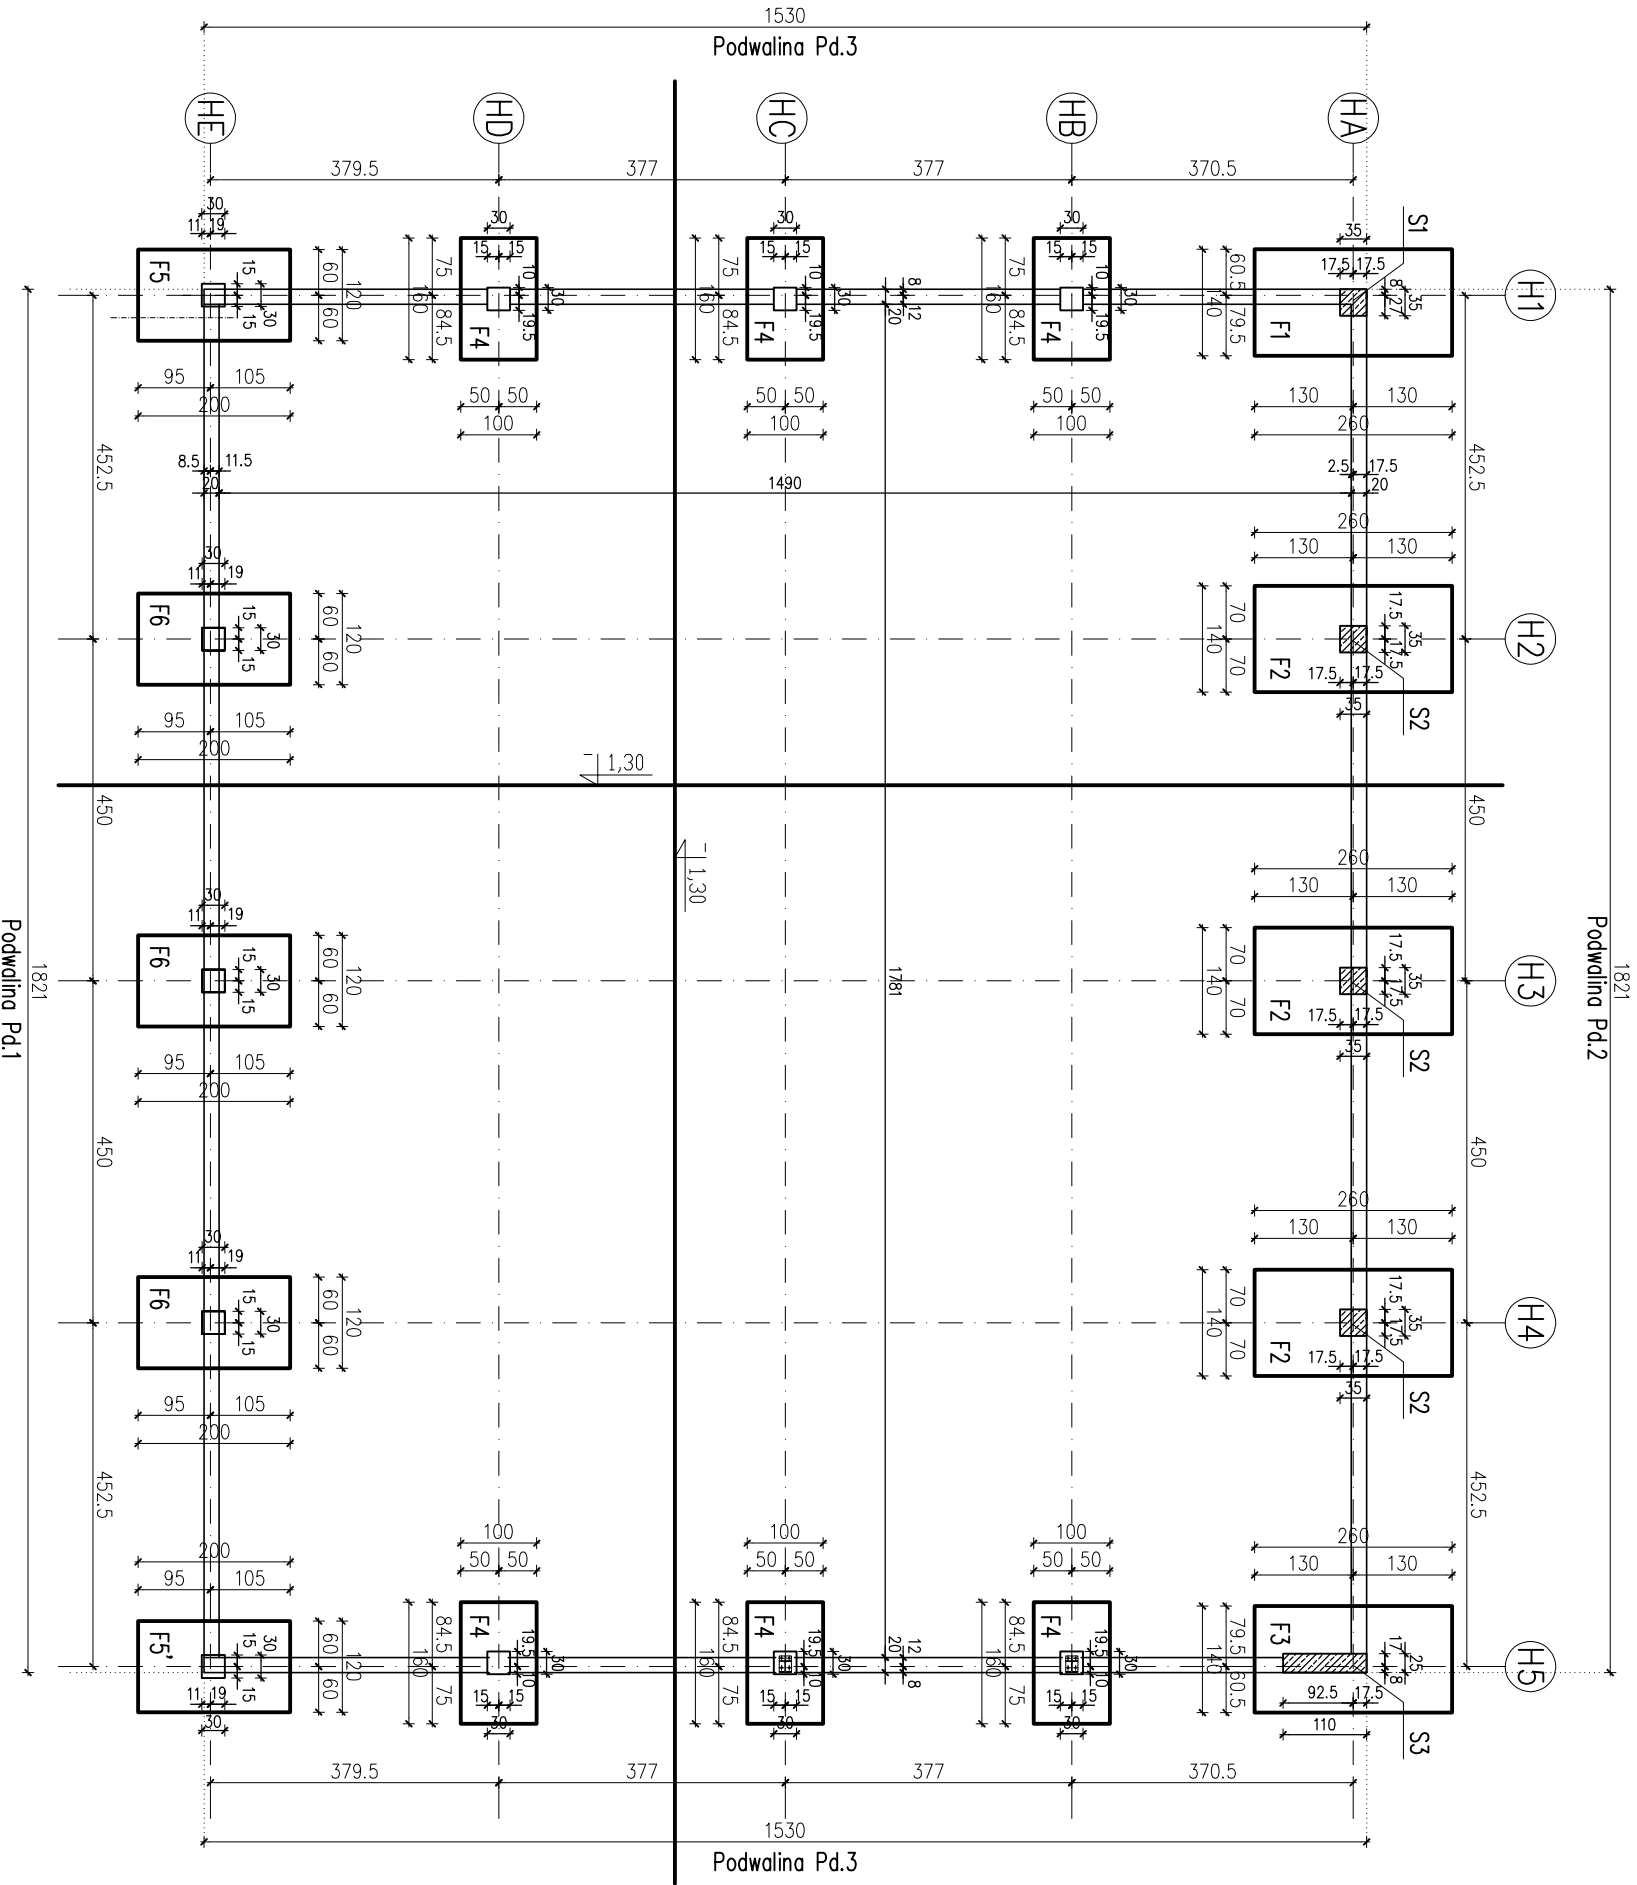

PRACOWNIA PROJEKTOWA "RM" BIAŁYSTOK UL. MALMEIDA 15A/11 TEL 502 075102				
INWESTOR: PAŃSTWOWA STRAŻ POŻARNA W BIAŁYSTOKU UL. WARSZAWSKA 3				
OBIEKT	BUDYNEK GARAŻOWO-MAGAZYNOWY NA TERENIE JRG2 PSP BIAŁYSTOK UL. GEN. ANDERSA 46 NR DZ.116/3.117/3.118/3.119/3			NR RYS. K1
NAZWA RYSUNKU	RZUT FUNDAMENTÓW PROJEKT TECHNICZNY			SKALA 1:100
			BIAŁYSTOK DN. 27.11.2025 R.	
BRANŻA	PROJEKTANT	UPRAWNIENIA BUDOWLANE		
KONSTRUKCJA	MGR INŻ DARUSZ KILUK	PD./0001/POK/04		
KONSTRUKCJA SPRAWDZAJĄCY	MGR INŻ ANNA KILUK	PD./0085/POK/07		