


poz. Stopa F3

szt.1

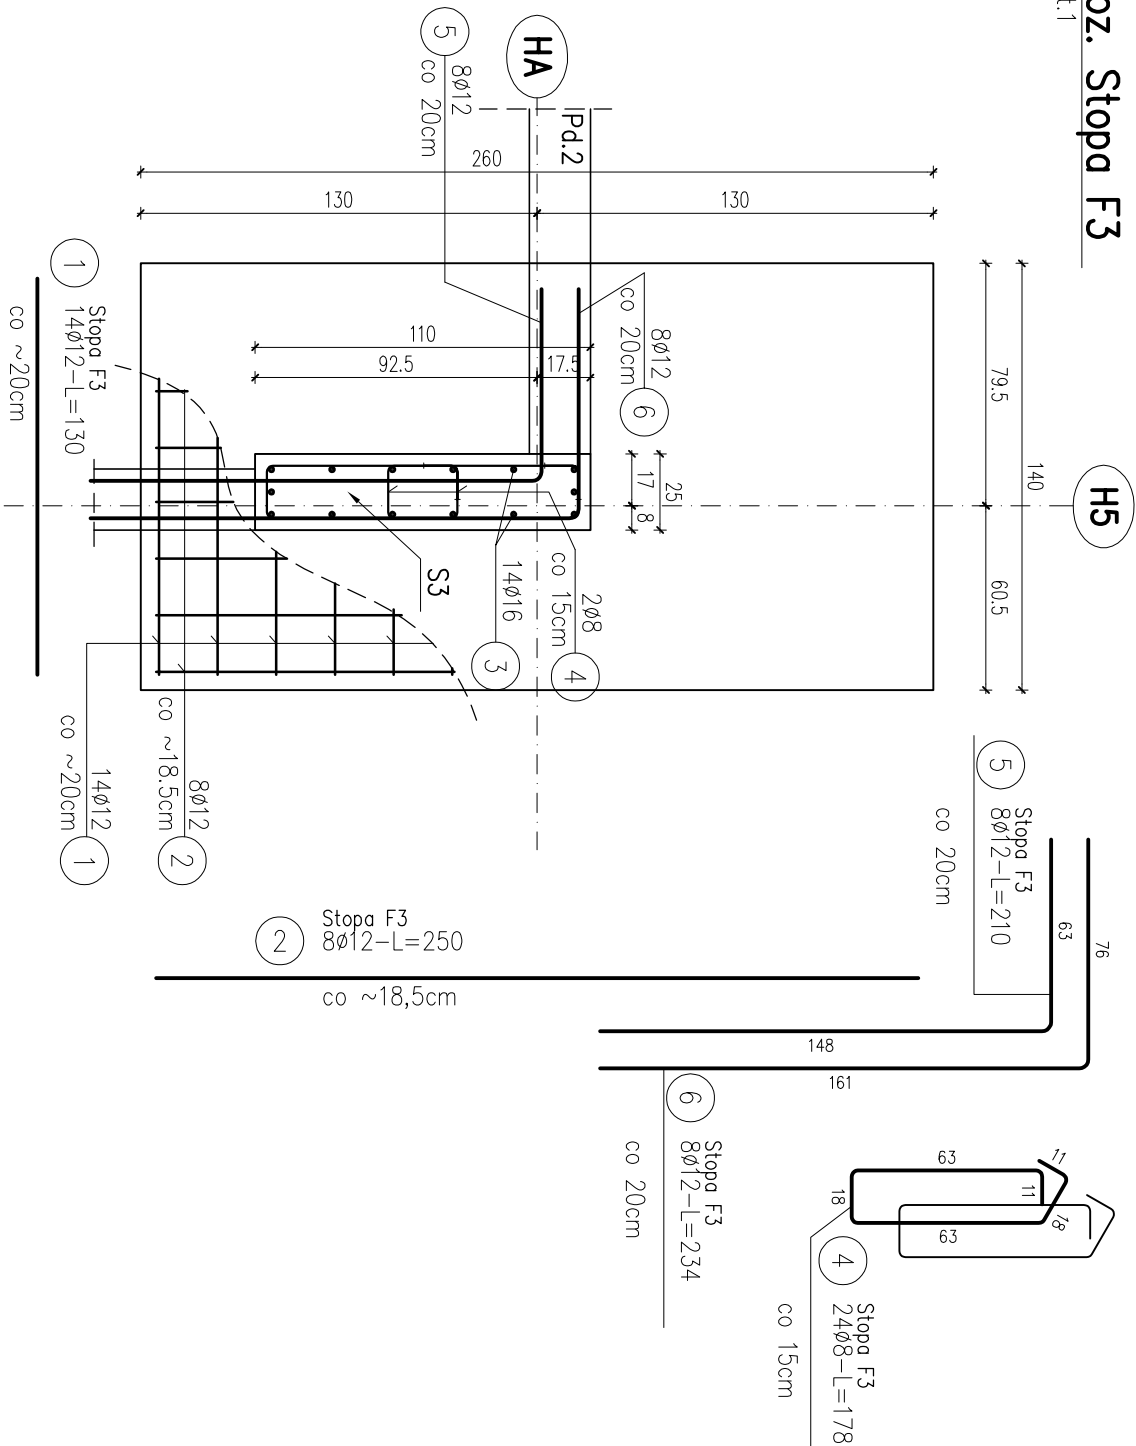


STOPA FUNDAMENTOWA – F3
SKALA 1:25

BETON KLASY C30/37 (B37)
STAL A (gatunek B500A)
STAL B (gatunek B500B)

UWAGI:

- WYMIARY PODANO W cm, POZIOMY W m.
- OTULINA 5cm OD KRAWĘDZI PRĘTA.
- ROZPATRYWAĆ ŁĄCZNIE Z PROJEKTAMI ARCHITEKTONICZNYM I BRANŻOWYM.
- MIEJSCA STYKÓW PRZERW ROBÓCZYCH PRZED DAJSZYM BETONOWANIEM OCZYSZCIĆ, ZWILŻYĆ WODĄ, PRZYGOTOWAĆ DO DAJSZEGO BETONOWANIA
- BETON PIELĘGNOWAĆ, CHRONIĆ PRZED NADMIERNYM NASKONECZENIEM LUB MROZEM.
- PRZED RPZYSTĄPIENIEM DO ROBÓT SPRAWDZIĆ W ODPWIEDNICH PROJEKTACH ROBÓTY ZWIĄZANE.
- FUNDAMENTY POSADOWIĆ WYŁĄCZNIE NA GRUNTACH NOŚNYCH, W PRZYPADKU PODŁOŻA NIENOŚNEGO NALEŻY WYKONAĆ WYMIANĘ GRUNTU NA ZAGĘSZCZONĄ PODSYPKĘ, PIASKOWĄ STABILIZOWANĄ CEMENTEM DO POZIOMU WARTSWY NOŚNEJ.
- EWENTUALNE WADY KOORDYNACJI PRZEDSTAWIĆ NADZOROWI AUTORSKIEMU PRZED PRZYSTĄPIENIEM DO ROBÓT.
- DŁUGOŚCI PRĘTÓW ODGIĘTYCH PODANE SĄ PO ZEWNĘTRZNEJ KRAWĘDZI PRĘTA.
- NIE DOPUSZCZAĆ DO ZAŁANIA WYKOPU.
- IZOLACJE PRZECIWMOCILCOWE WG PROJEKTU ARCHITEKTURY.
- ZBROJENIE ŁAW FUNDAMENTOWYCH PRZEPROWADZIĆ PRZESZ STOPY.
- ZBROJENIE WIENCA PRZEPROWADZIĆ PRZESZ SŁUPY I RDZENIE ŻELBETOWE.
- PRZED PRZYSTĄPIENIEM DO ZAMÓWIENIA STALI ZBROJENIOWEJ NALEŻY SPRAWDZIĆ ZESTAWIENIE STALI.
- PRZEJŚCIA INSTALACJI SANITARNYCH PRZESZ ŁAWĘ I STOPY FUNDAMENTOWE LOKALIZOWAĆ WG. PROJEKTU ARCHITEKTURY I PROJEKTU INSTALACYJNEGO.
- UZIOMY WG. PROJEKTU ELEKTRYCZNEGO

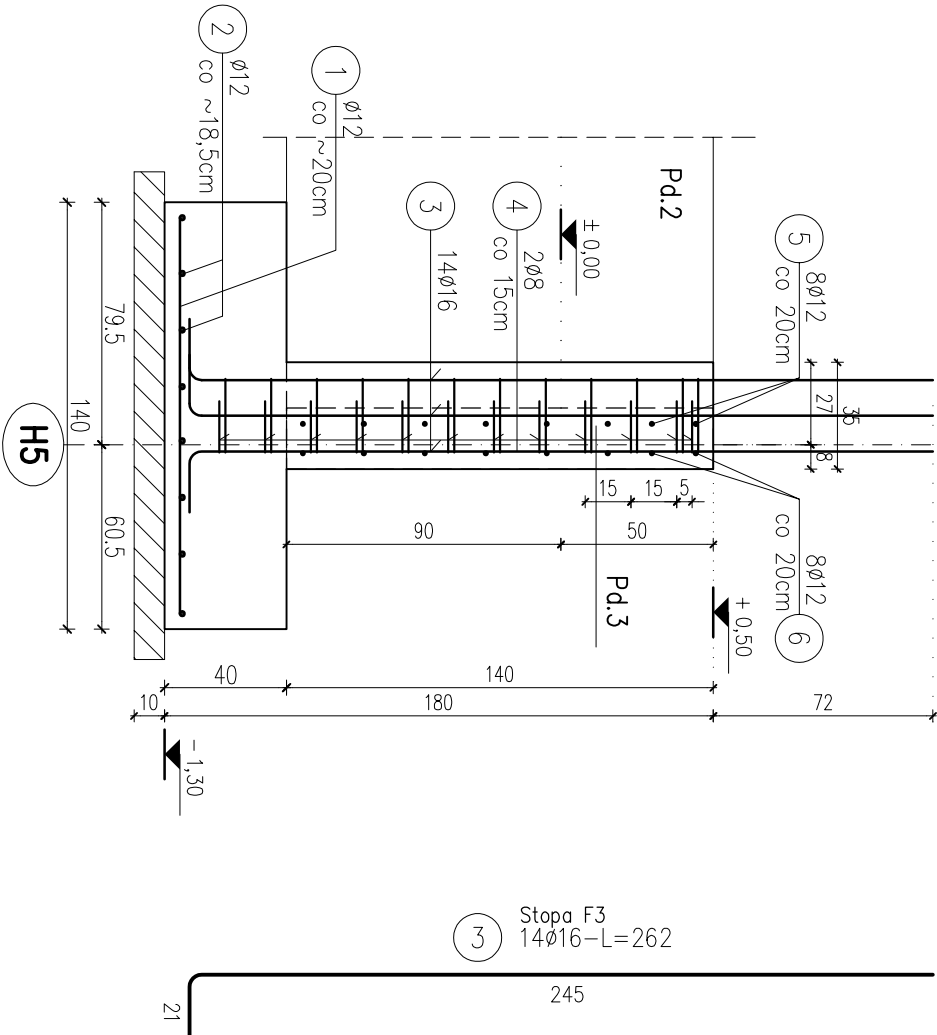

PRACOWNIA PROJEKTOWA "RW" BIAŁYSTOK UL. MALMEIDA 15A/11 TEL 502 075102			
INWESTOR: PAŃSTWOWA STRAŻ POŻARNA W BIAŁYMSTOKU UL. WARSZAWSKA 3			
OBIEKT	BUDYNEK GARAŻOWO-MAGAZYNOWY NA TERENIE JRG2 PSP BIAŁYSTOK UL. GEN. ANDERSA 46 NR DZ.116/3,117/3,118/3,119/3		NR RYS. K4
NAZWA RYSUNKU	STOPA FUNDAMENTOWA F3 PROJEKT TECHNICZNY		
BRANŻA	PROJEKTANT	UPRAWNIENIA BUDOWLANE	
KONSTRUKCJA	MGR INŻ. DARIUSZ KILUK	PO/0001/POOK/04	
KONSTRUKCJA SPRAWDZAJĄCY	MGR INŻ. ANNA KILUK	PD/0005/POOK/07	