


RZUT DACHU

SKALA 1:100

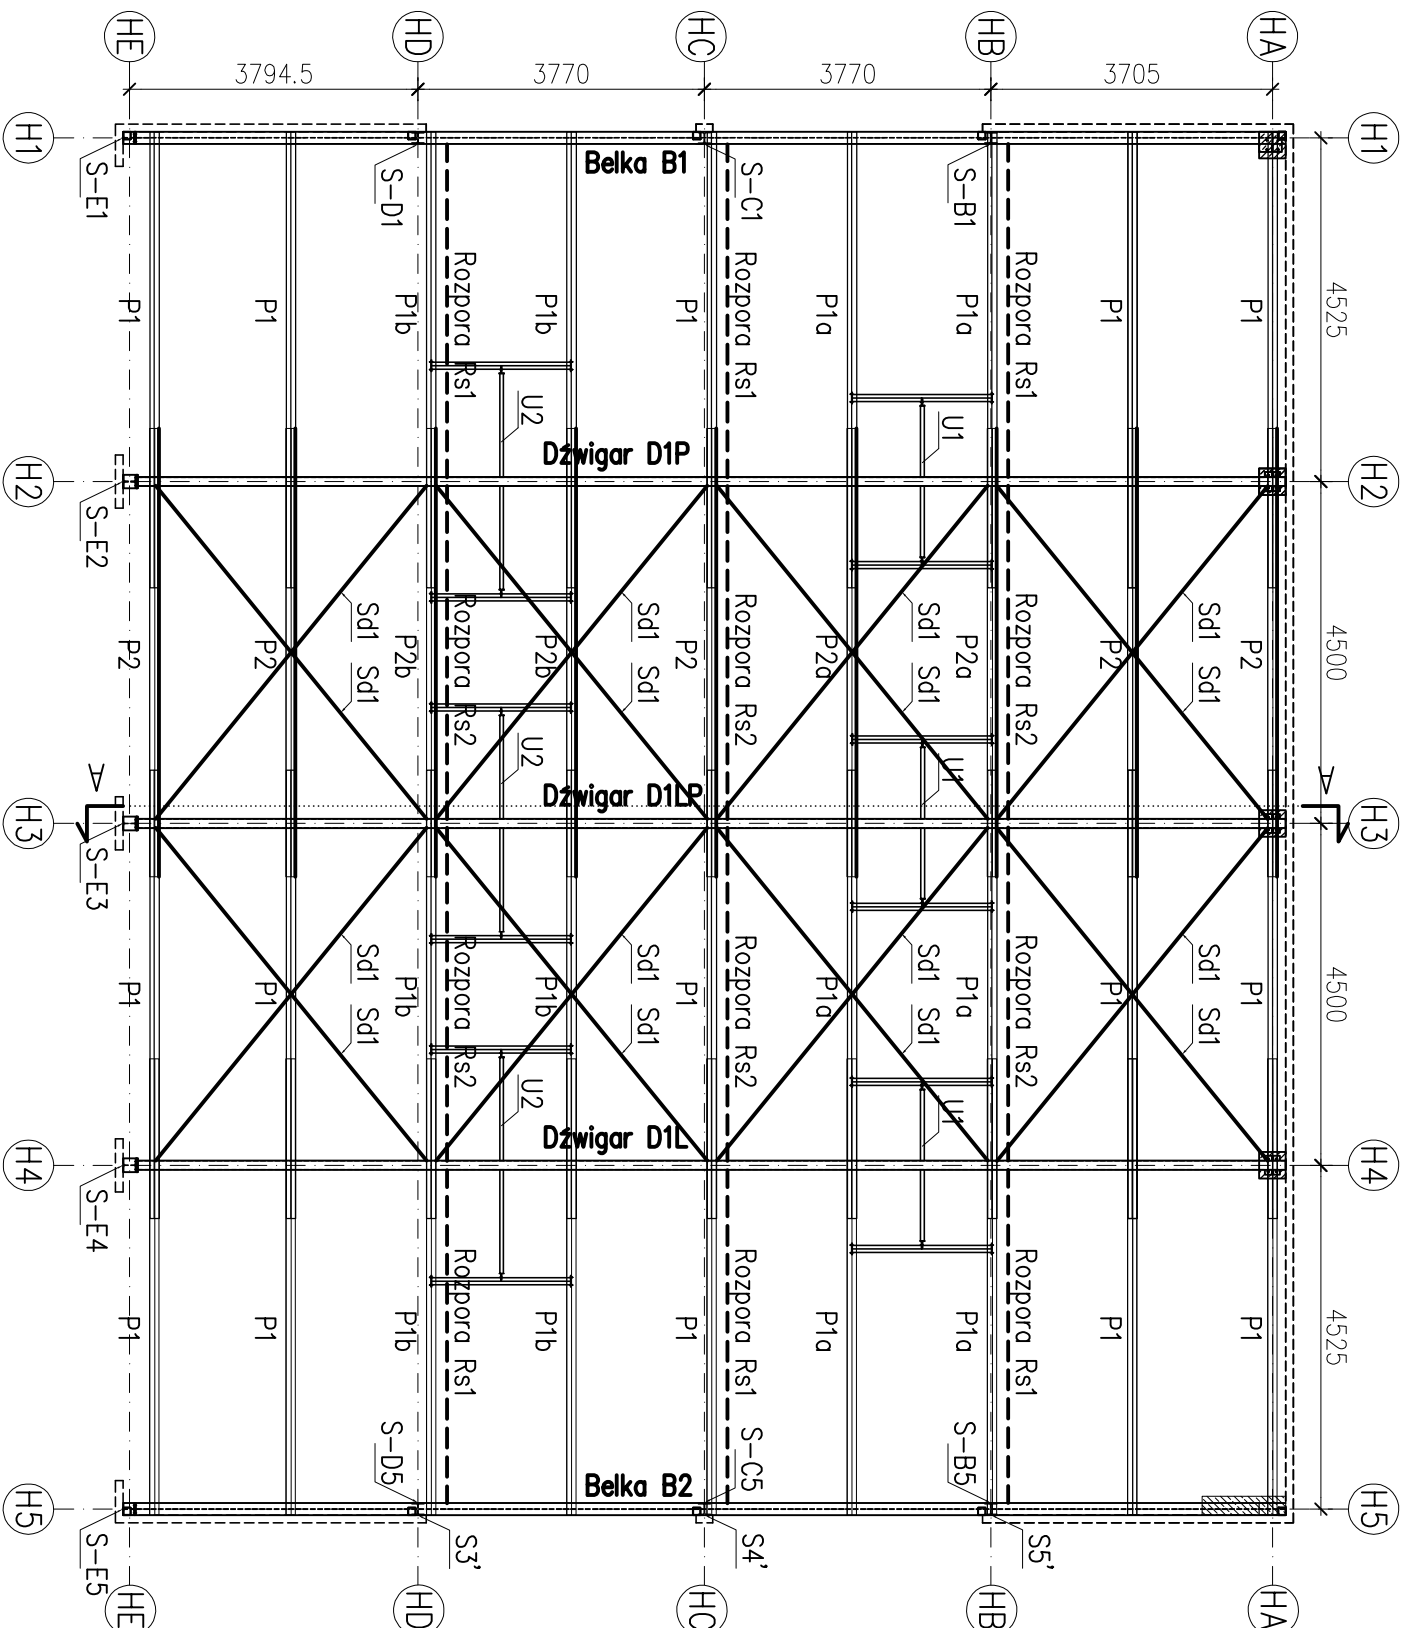

PRACOWNIA PROJEKTOWA "RM" BIAŁYSTOK UL. MALMEIDA 15A/11 TEL. 502 075102			
INWESTOR: PAŃSTWOWA STRAŻ POŻARNA W BIAŁYSTOKU UL. WARSZAWSKA 3			
OBIEKT	BUDYNEK GARAŻOWO-MAGAZYNOWY NA TERENIE JRGZ PSP	NR RYS.	K9
	BIAŁYSTOK UL. GEN. ANDERSA 46		
NAZWA RYSUNKU	RZUT DACHU	SKALA	1:100
	PROJEKT TECHNICZNY		
BRANŻA	PROJEKTANT	UPRAWNIENIA BUDOWLANE	
KONSTRUKCJA	MGR INŻ. KILUK	PD./0001/POOK/04	
KONSTRUKCJA SPRACOWYDZAJĄCY	MGR INŻ. ANNA KILUK	PD./0085/POOK/07	