

MAPA DO CELÓW PROJEKTOWYCH

Skala mapy: 1:500

Miejscowość: Spytkowice

Nazwa i identyfikator jednostki evidencyjnej: 121806_2 Spytkowice

Nazwa i identyfikator obrębu: 121806_2.0005 Spytkowice

Numer kancelaryjny: NGK.6640.6061.2021

Sekcje mapy w układzie 2000: 7.124.07.22.2.1, 7.124.07.22.2.2

Układ wysokościowy: EVRF2007

Układ współrzędnych prostokątnych płaskich - 2000(21)

Obiekt: Spytkowice, ul. Jana Pawła II

Legenda mapy projektowej:

- granice działek ewidencyjnych

17/2 - numery działek ewidencyjnych

- podziemna sieć wodociągowa

- podziemna sieć energetyczna

- podziemna sieć kanalizacyjna

- podziemna sieć ciepłownicza

- podziemna sieć gazowa

- podziemna sieć telekomunikacyjna

- linie rozgraniczające tereny o różnym przeznaczeniu

Mn - tereny o różnym przeznaczeniu

Uchwała Nr XVII/124/04 Rady Gminy Spytkowice z dn. 12.02.2004 r.

w sprawie uchwalenia miejscowego planu zagospodarowania przestrzennego Gminy Spytkowice

Przewody projektowane wyrysowano przerywaną linią w kolorze sieci

Mapa jest aktualna na dzień 03.02.2022 r. w zakresie sytuacji i uzbrojenia terenu

UWAGA: W obszarze aktualizacji mogą występować sieci uzbrojenia podziemnego, na temat których nie ma wiadomości w odpowiednich instytucjach branżowych.

W granicach działek nie badano służebności gruntowych

Świadomy odpowiedzialności karnej za złożenie fałszywego oświadczenia, oświadczam, że praca geodezyjna NGK.6640.6061.2021

złożona u Starosty Wadowickiego,

której wykonawcą jest Flota Geodezja Sp. z o.o.,

którowi wykonawcy geodeci uprawnieni mgr inż. Tomasz Gawęcki, nr uprawnień 22621,

w dniu 05.10.2022 otrzymała protokół nr NGK.6640.6061.2021_35736 pozytywnej weryfikacji

sporządzony przez: Zuzanna Paździor - Podinspektor.



FLOTA Geodezja Sp. z o.o.

43-600 Jaworzno, ul. Chopina 94B

NIP: 632-201-70-50, tel: 696-600-255

email: biuro@flota.info

GEODETA UPRAWNIENI

mgr inż. Tomasz Gawęcki

zaświadczenie nr 22621

GEODETA UPRAWNIENI

mgr inż. Tomasz Gawęcki

zaświadczenie nr 22621

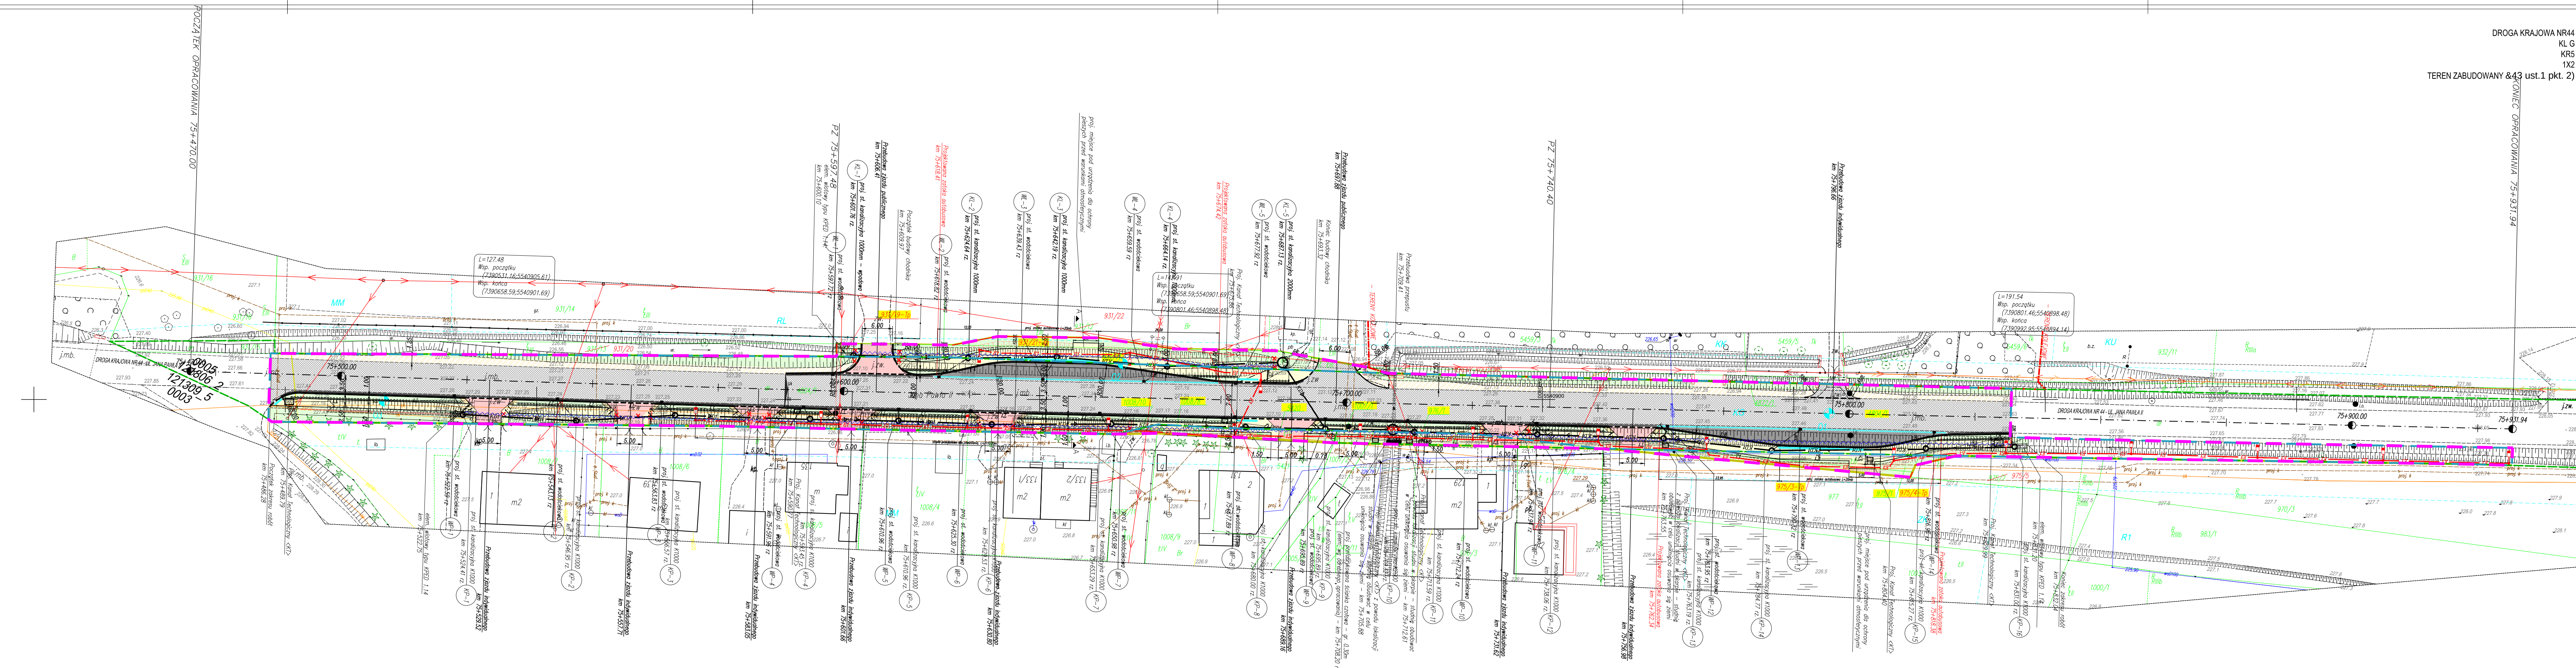

DROGA KRAJOWA NR44

KL G

KR5

1X2

TEREN ZABUDOWANY 43 ust.1 pkt. 2)

KONIEC OPRACOWANIA 75+331.94

OPRACOWANIA 75+470.00

OPRACOWANIA 75+470.00

- ZAKRES INWESTYCJI / ZAKRES ODDZIAŁYWANIA
- PROJEKTOWANA GRANICA PASA PROJEKTOWANEJ DRÓG KRAJOWEJ NR 44
- ISTNIEJĄCA - GRANICA PASA PROJEKTOWANEJ DRÓG KRAJOWEJ NR 44
- GRANICE PODZIAŁU NIERUCHOMOŚCI
- WŁASNOŚĆ W TERYTORIUM NA PODSTAWIE POSIADANEJ PRAWA DO DYSPOZYCJI NIERUCHOMOŚCI NA CELE BUDOWLANE
- PROJEKTOWANA DROGA
- PROJEKTOWANY KRAWĘDNIK BETONOWY - WYSOKI
- PROJEKTOWANY KRAWĘDNIK BETONOWY - NISKI
- PROJEKTOWANE OGRZDZIE BETONOWE
- PROJEKTOWANE ZABEZPIECZENIE ISTN. INFRASTRUKTURY TECHNICZNEJ
- INSTALOWANE URZĄDZENIA TECHNICZNE (WPUSZCZ, STUŻENIA KANALIZACYJNE)
- PROJEKTOWANY PRZEMIANK 400mm
- PROJEKTOWANY WPUSZCZ DESZCZOWY (KRAWĘDNIKOWY) - przy złoście autobusowej
- PROJEKTOWANE WYGRZDZENIE / BARIERA U-11a (kolor: 250ty)
- PROJEKTOWANE WYGRZDZENIE / BARIERA U-12a (kolor: 250ty)
- PROJEKTOWANY KANAL TECHNOLOGICZNY
- PROJEKTOWANY ELEM. WYLOTOWY/MIOTOWY TYPU KPED 1.14
- SCHEMAT POCHYLENIA POPRZECZNEGO JEZDNI
- ISTN. ELEM. PREFABRYKOWANE DO ROZBÓRSKI
- LIKWIDACJA ROWU ODDZIAŁAJĄCEGO WRAZ Z PRZEPĘSTAMI
- PROJEKTOWANY REMONT JEZDNI (now. asfaltowa)
- PROJEKTOWANE POBOCZNE GRUNTOWE
- PROJEKTOWANE POBOCZNE (przy DK44 szer. 1,25-1,50m) - kruszywo z podwójnym utwardzeniem emulsji i grysem
- PROJEKTOWANY CHODNIK (kostka brukowa - kolor SZARY)
- PROJEKTOWANY PRZEJAZD PRZEZ CHODNIK (kostka brukowa - kolor CZERWONY)
- ISTNIEJĄCY CHODNIK
- NAWIERZCHNIA OSTRZEGAWCZA Z ELEM. FAKTUROWANYCH
- PROJEKTOWANA ZATOKA AUTOBUSOWA (now. asfaltowa)
- PROJEKTOWANY ZIELENIAC
- LOKALIZACJA ODKWÓTÓW GEOTECHNICZNYCH
- PROJEKTOWANY SOŁEK Z TRZECH RZĘDÓW KOSTKI BRUKOWEJ (szer. 0,30m)
- PROJEKTOWANY SOŁEK Z CZTERECH RZĘDÓW KOSTKI BRUKOWEJ (szer. 0,40m)
- PROJEKTOWANA SIEĆ ENERGETYCZNA WRAZ Z STREFAMI PRZESZCZÓWAMI

Investor: WÓJT GMINY SPYTKOWICE

Jednostka projektowa: A4 PROJEKT

PRACOWNIA PROJEKTOWA

32-540 Trzebinia, os. Widołkowe 13/11

Nazwa obiektu budowlanego: ROZBUDOWA DRÓG KRAJOWEJ DK44 UL. JANA PAWŁA II W KM 75+486,28 DO KM 75+832,04 W

MIJSCOWOŚCI SPYTKOWICE W ZAKRESIE BUDOWY CHODNIKA, ZATOK AUTOBUSOWYCH ORAZ BUDOWY

PRZEBUDOWY INFRASTRUKTURY TECHNICZNEJ

Adres obiektu budowlanego: Miejscowość: Spytkowice

Powiat: Wadowicki

Województwo: Małopolskie

Branża: DROGOWA

Stadium: PROJEKT BUDOWLANY

Funkcja: Imię i nazwisko: mgr inż. Dominik KĄCKI

projektant: mgr inż. Dominik KĄCKI

sprawdził: inż. Henryk PIETRUSZKIEWICZ

projektant: mgr inż. Łukasz KWIATKOWSKI

sprawdził: mgr inż. Damian PIWOWARCZYK

opracował: mgr inż. Mariusz LIBURA

Nazwa rysunku: PROJEKT ZAGOSPODAROWANIA TERENU

Nr rys: A-1.0

Skala: 1: 500

Kopowanie w całości lub części i udostępnienie osobom trzecim bez naszej zgody jest prawnie zabronione

Chrzawnów, lipiec - 2023r.

UDZIAŁ AUTOCAD LT 2009 - 349 - 310203587