


legenda:

- ściany istniejące
- projektowane ściany/zamurowania
- projektowane wyburzenia
- projektowane ścianki lekkie


zestawienie powierzchni użytkowej pomieszczeń
PARTER

- 0.1 poczekalnia..... 6,30m²
 płytki ceramiczne
- 0.2 pomieszczenie gospodarcze..... 7,30m²
 płytki ceramiczne
- 0.3 pom. biurowe 1..... 12,20m²
 płytki ceramiczne
- 0.4 pom. biurowe 2..... 12,40m²
 płytki ceramiczne
- 0.5 pom. biurowe 3..... 12,10m²
 WYKŁADZINA PCV
- 0.6 pom. socjalne..... 9,90m²
 płytki ceramiczne
- 0.7 łazienka ogólnodost./niepełnospr. 12,00m²
 płytki ceramiczne
- 0.8 komunikacja..... 16,00m²
 płytki ceramiczne

RAZEM88,20

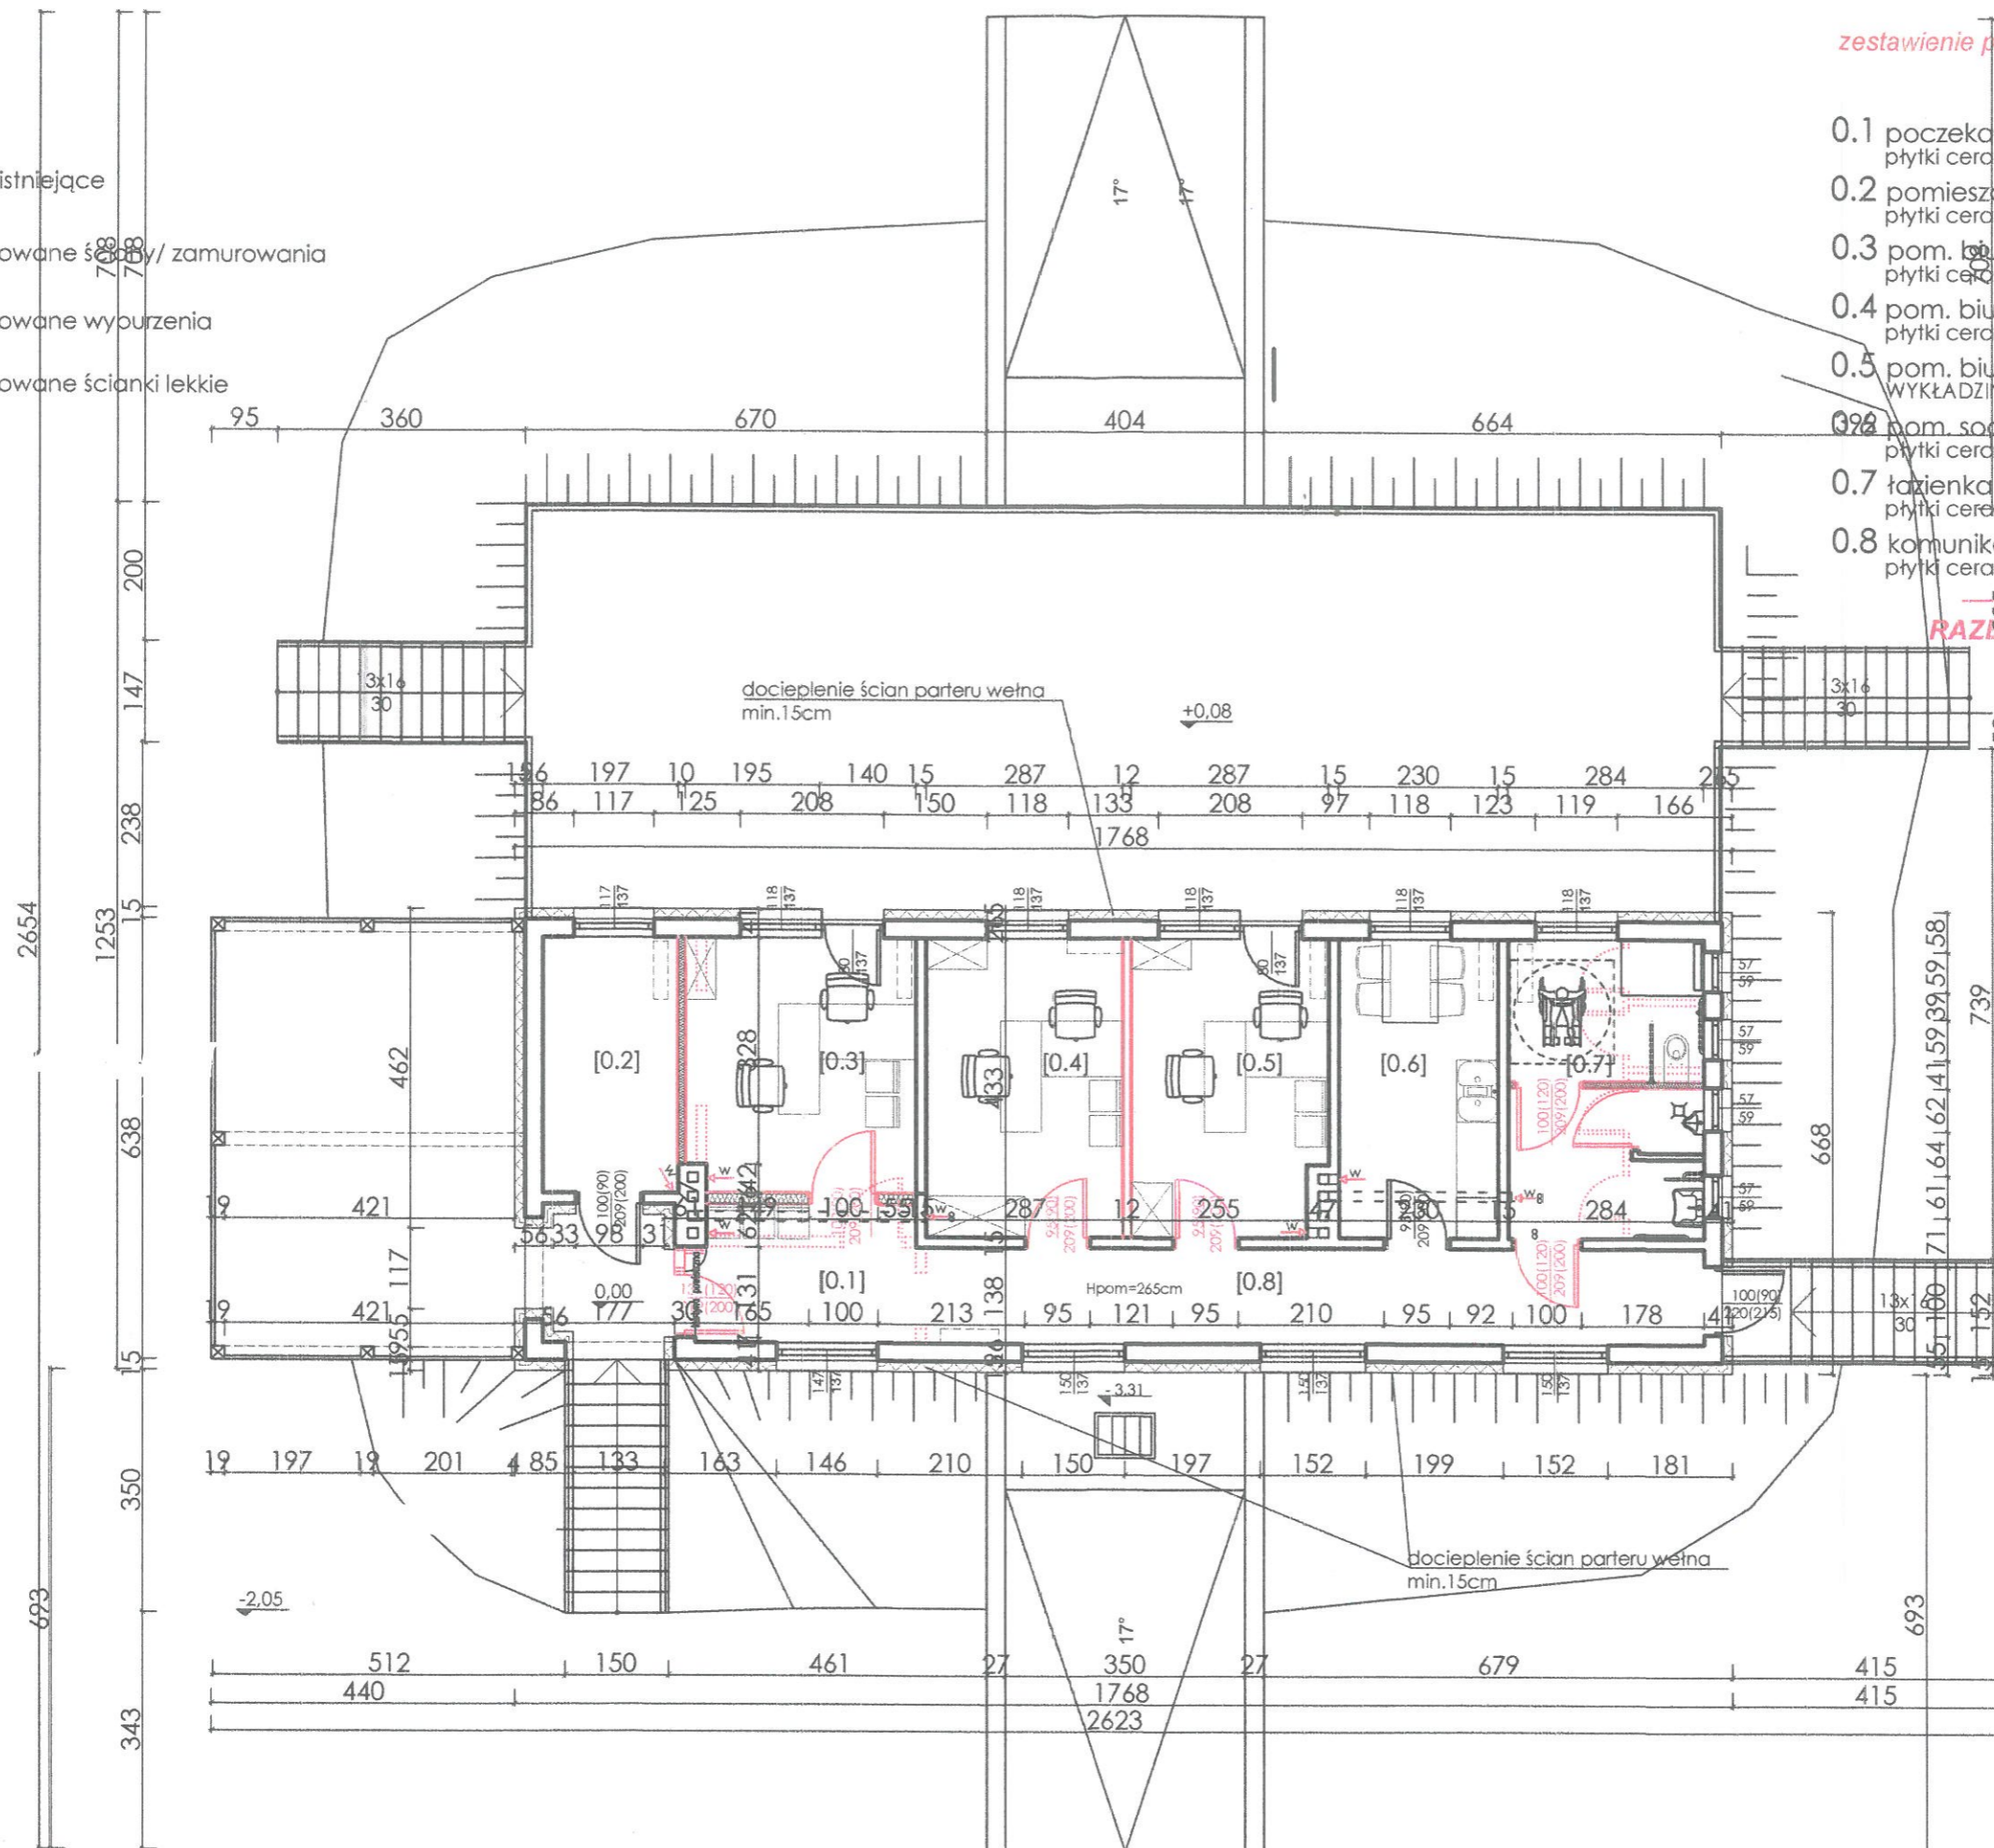

PROJEKT		Pracownia Architektury Ewa Berthold-Majewska ul. Ozimska 40, 45-058 Opole e-mail: archmajewska@gmail.com tel. 501 588 697
NADZOR ZAMIERZENIA:		PRZEBUDOWA NA KANCELARIĘ 3 LEŚNICTW
TYTUŁ RYSUNKU:		RZUT PARTERU
PROJEKTOWAŁ:	mgr inż. arch. Ewa Berthold-Majewska	
PROJEKTOWAŁ:		
ADRES INWESTYCJI:	Ligota Prószkowska działka nr 141/5 k.m.9	
INWESTOR:	Państwowe Gospodarstwo Leśne Lasy Państwowe Nadleśnictwo Prószków	
RAZ:	PROJEKT BUDOWLANY	
BUDOWA:	architektura	
SKALA:	1:100	NR RYS. A-2
DATA:	wrzesień 2020	

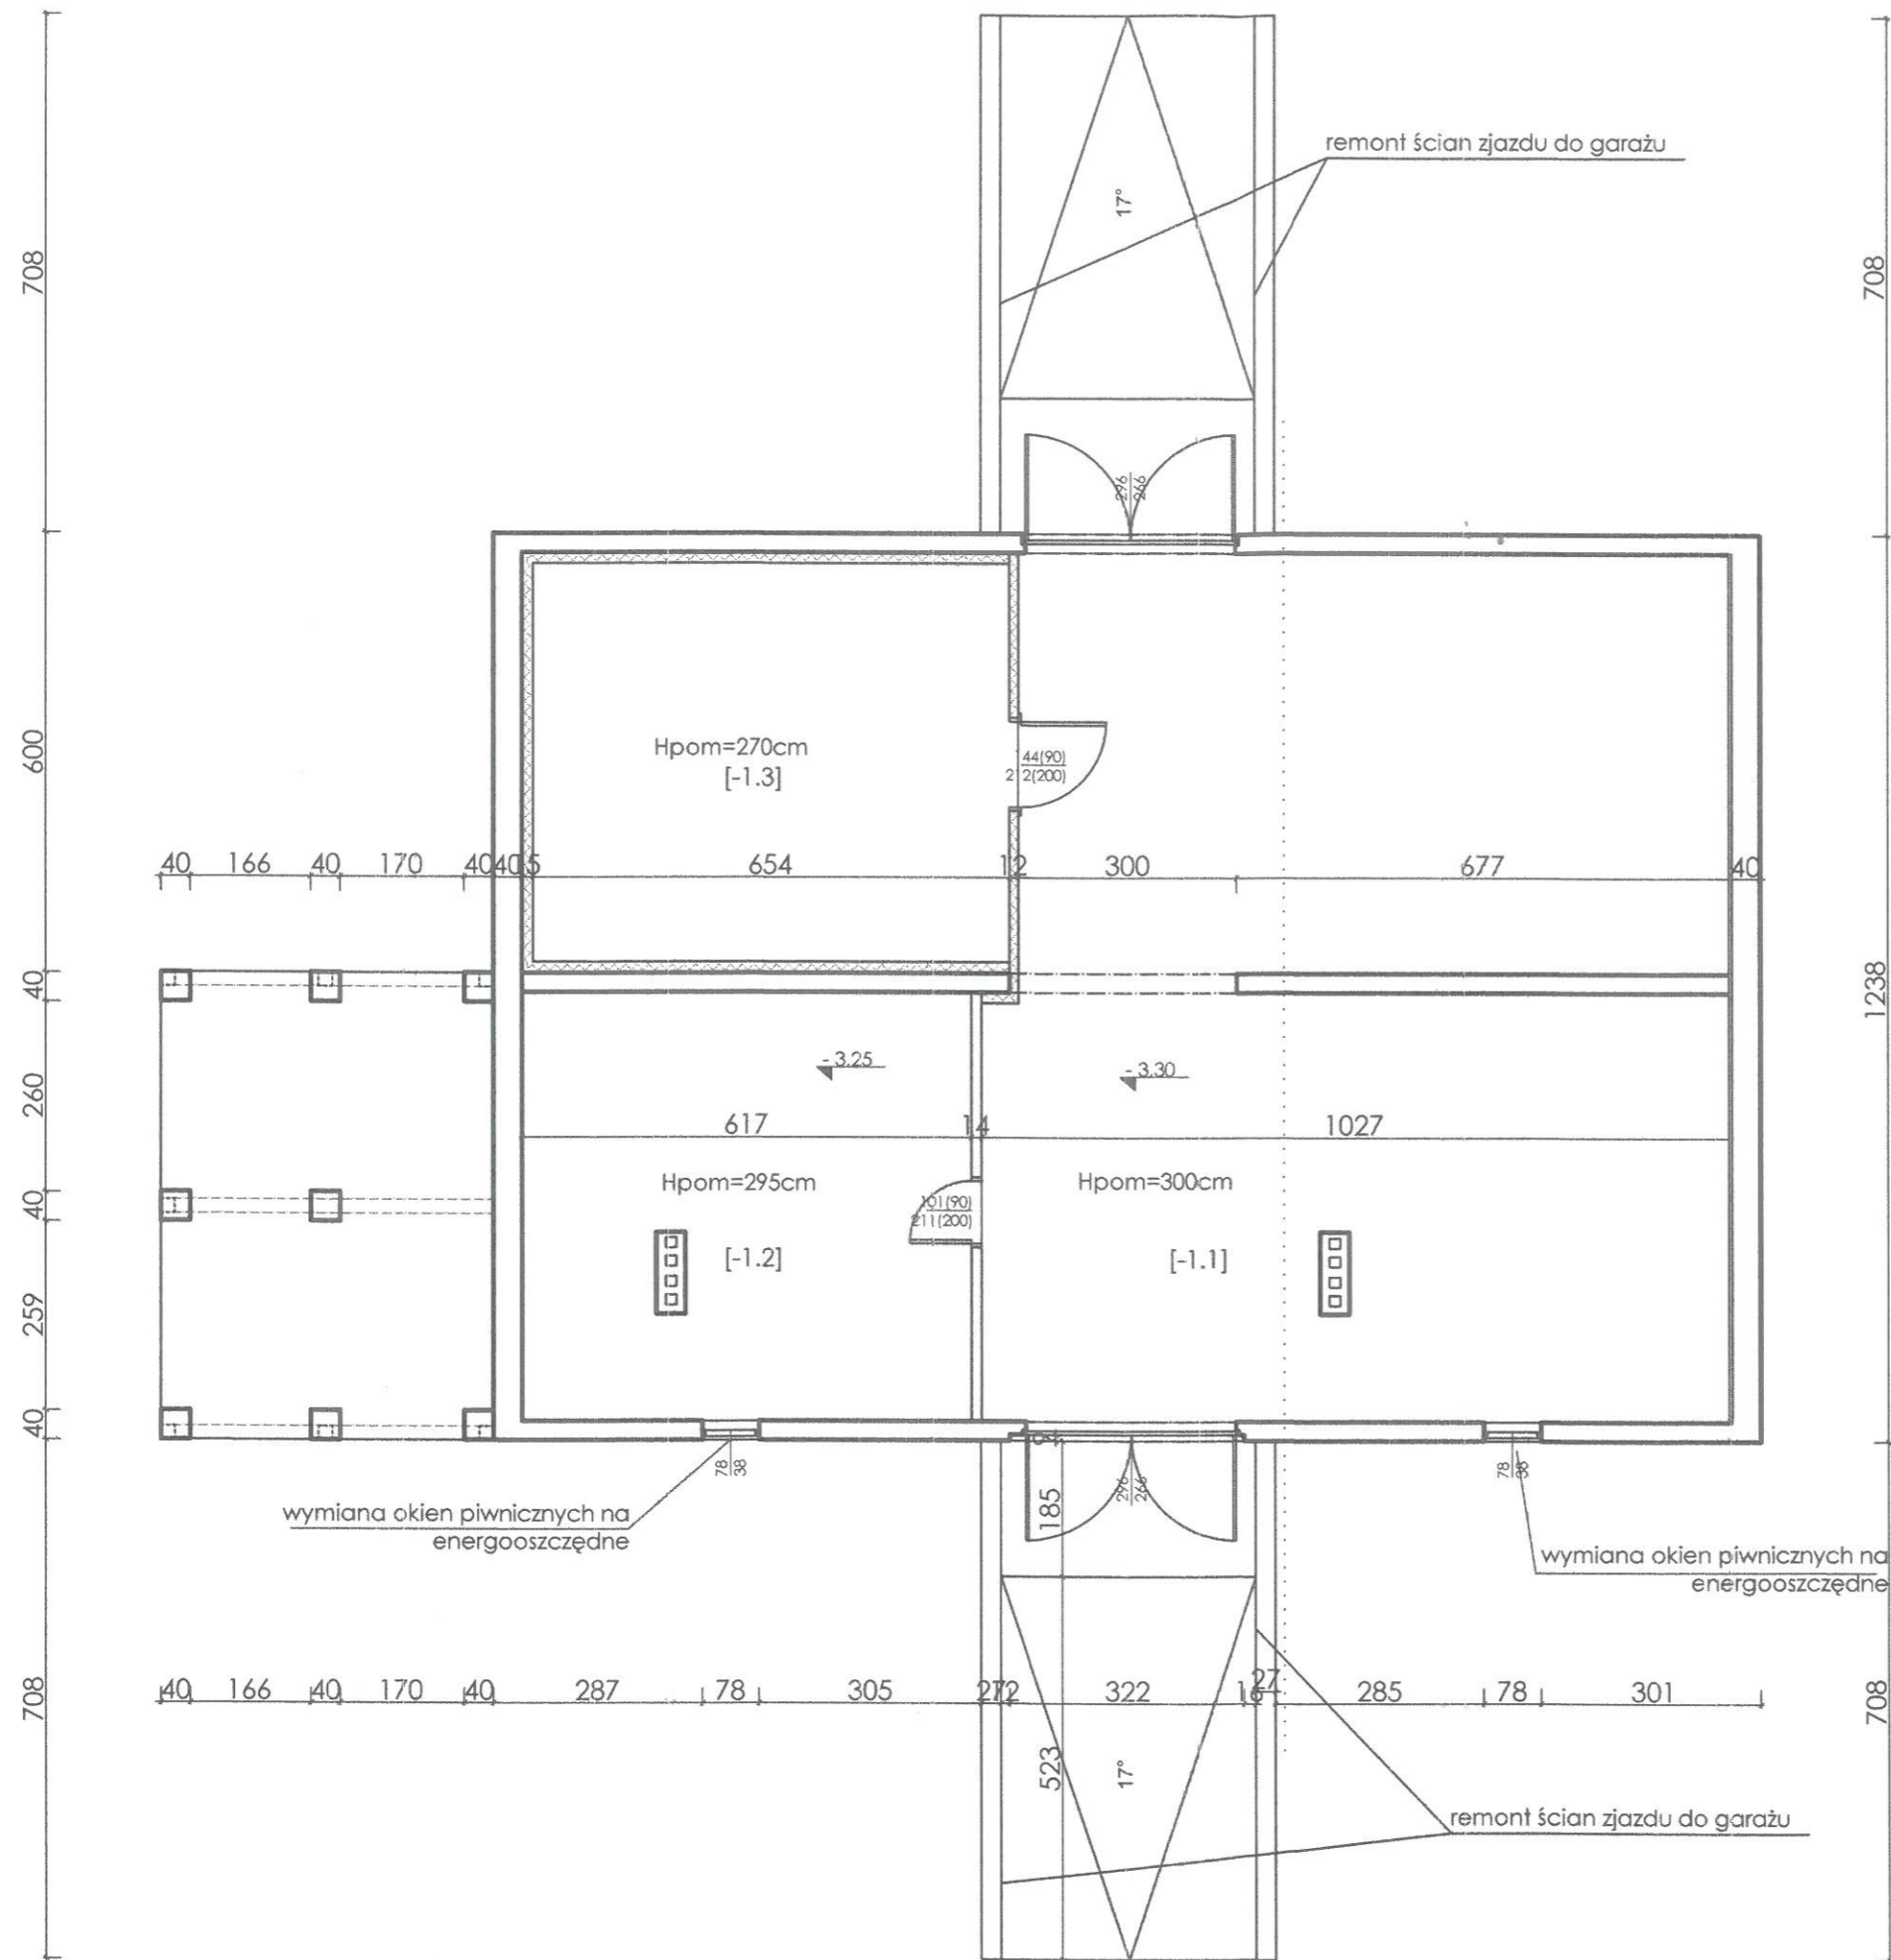

zestawienie powierzchni użytkowej pomieszczeń
PIWNICA


- 1.1 pomieszczenie gospodarcze..... 116,55m²
 POSADZKA BETONOWA
- 1.2 magazyn..... 35,17m²
 POSADZKA BETONOWA
- 1.3 chłodnia..... 35,58m²
 POSADZKA BETONOWA

RAZEM
.....187,30 m²



legenda:

- ściany istniejące
- projektowane ściany/ zamurowania
- projektowane wyburzenia
- projektowane ścianki lekkie

F:\logo miki od przenika.jpg	Pracownia Architektury i Aranżacji Wnętrz ul. Torowa 16, 45-073 Opole e-mail: biuro@harmonydesign.pl www.harmonydesign.pl tel. 503 069 115
MISJA ZAMÓWNIENIA:	PRZEBUDOWA NA KANCELARIE 3 LEŚNICTW
TYP RYSUNKU:	RZUT PIWNICY
PROJEKTOWAŁ:	mgr inż arch. Ewa Berthold-Majewska
PROJEKTOWAŁ:	mgr inż arch. Maja Majewska
ADRES INWESTYCJI:	Ligota Prószkowska działka nr 141/5 k.m.9
INWESTOR:	Państwowe Gospodarstwo Leśne Lasy Państwowe Nadleśnictwo Prószków
Faza:	PROJEKT BUDOWLANY
Branża:	architektura
Skala:	1:100
Data:	wrzesień 2020
Nr rys.:	A-3

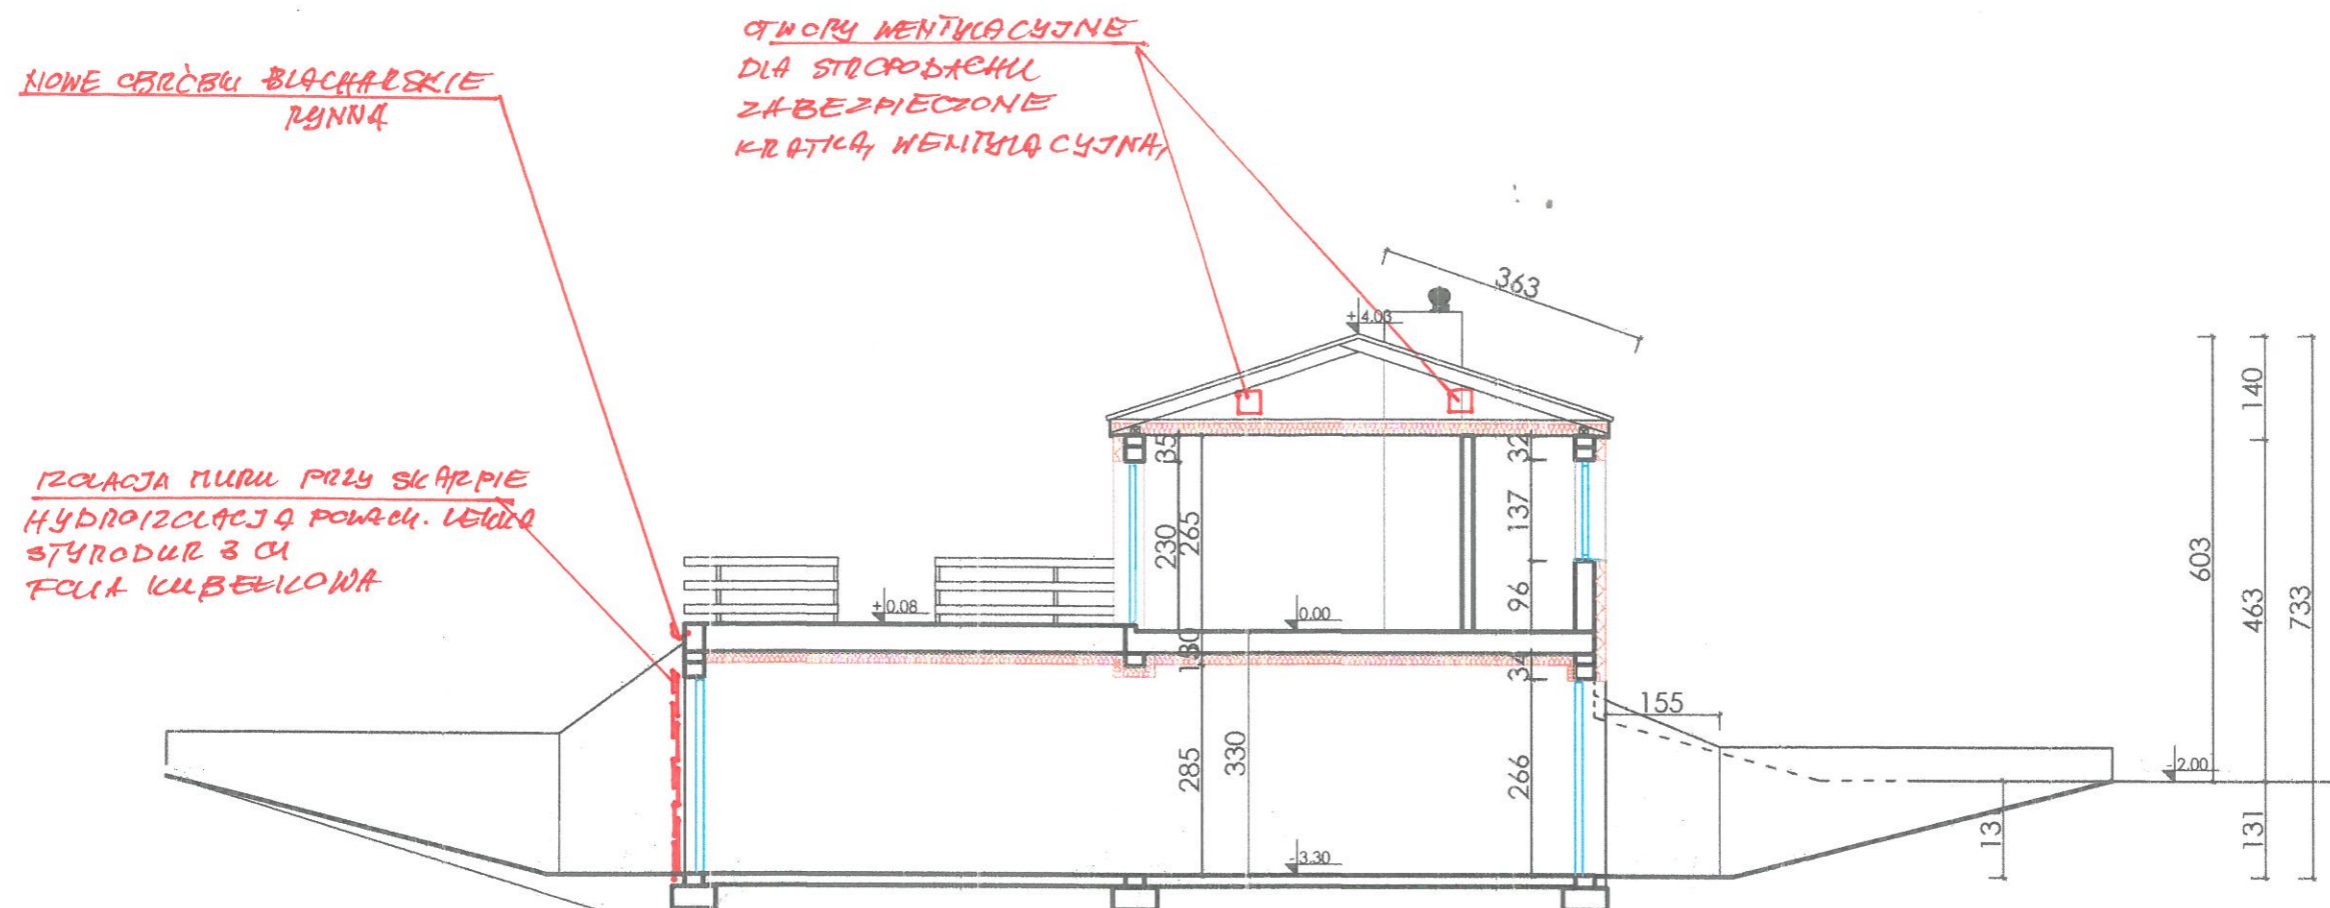

PROJEKT		Pracownia Architektury Ewa Berthold-Majewska ul. Ozłńska 40, 45-058 Opole e-mail: aramajewska@gmail.com tel. 501 588 697
MIEJSCE ZAMÓWIENIA:		PRZEBUDOWA NA KANCELARIE 3 LEŚNICTW
Tytuł rysunku:		PRZEKRÓJ AA
PROJEKTOWAŁ:	mgr inż. arch. Ewa Berthold-Majewska	
PROJEKTOWAŁ:		
ADRES INWESTYCJI:	Ligota Prószkowska działka nr 141/5 k.m.9	
INWESTOR:	Państwowe Gospodarstwo Leśne Lasy Państwowe Nadleśnictwo Prószków	
PRZETWÓRZA:	PROJEKT BUDOWLANY	
BRANŻA:	architektura	
SKALA:	1:100	NR RYS. A-5
DATA:	wrzesień 2020	

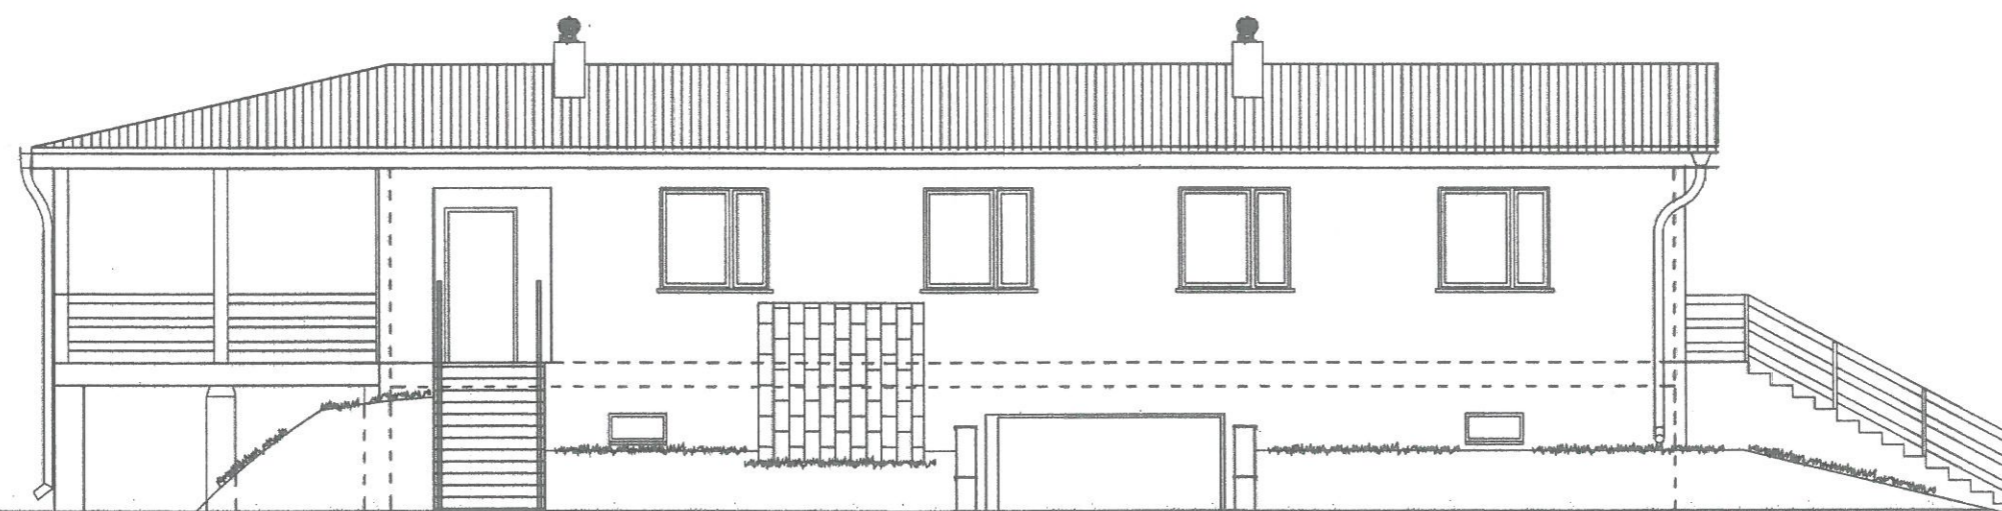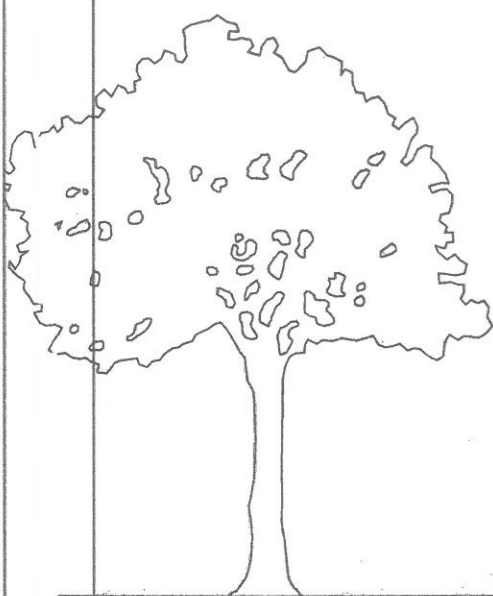

PROJEKT Pracownia Architektury
Ewa Berthold-Majewska
ul. Ozimska 40, 45-058 Opole
e-mail: archmajewska@gmail.com
tel. 501 588 697

NAZWA ZAMIERZENIA:
PRZEBUDOWA NA KANCELARIE 3 LEŚNICTW

Tytuł rysunku:
ELEWACJA WEJŚCIOWA

PROJEKTOWAŁ: mgr inż. arch. Ewa Berthold-Majewska

PROJEKTOWAŁ:

ADRES INWESTYCJI: Ligota Prószkowska
działka nr 141/5 k.m.9

INWESTOR: Państwowe Gospodarstwo Leśne Lasy
Państwowe Nadleśnictwo Prószków

FAZA: PROJEKT BUDOWLANY

BRANŻA: architektura

SKALA: 1:100

DATA: wrzesień 2020

NR RYS.
A-6



PROJEKT Pracownia Architektury
Ewa Berthold-Majewska
ul. Ozimska 40, 45-058 Opole
e-mail: archmajewska@gmail.com
tel. 501 588 697

MIĘDZA ZAMIERZENIA:
PRZEBUDOWA NA KANCELARIE 3 LEŚNICTW

TYTUŁ RYSUNKU:
ELEWACJA ZACHODNIA

PROJEKTOWAŁ: mgr inż. arch. Ewa Berthold-Majewska

PROJEKTOWAŁ:

ADRES INWESTYCJI: Ligota Prószkowska
działka nr 141/5 k.m.9

INWESTOR: Państwowe Gospodarstwo Leśne Lasy
Państwowe Nadleśnictwo Prószków


FAZA: PROJEKT BUDOWLANY

BRANŻA: architektura

SKALA: 1:100

DATA: wrzesień 2020

NR RYS.
A-7

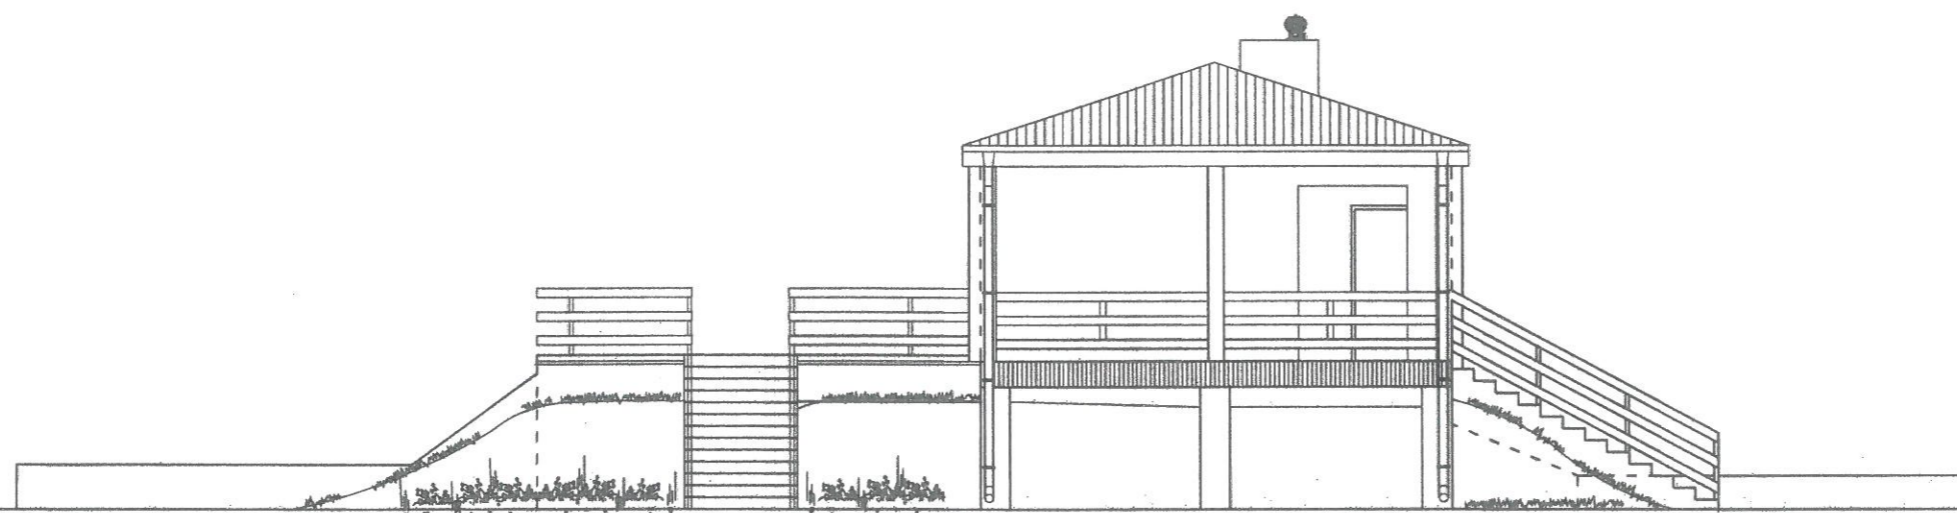

PROJEKT Pracownia Architektury
Ewa Berthold-Majewska
ul. Ozimska 40, 45-058 Opole
e-mail: archmajewska@gmail.com
tel. 501 588 697

INSTRUKCJA ZAMIERZENIA:
PRZEBUDOWA NA KANCELARIE 3 LEŚNICTW

Tytuł rysunku:
ELEWACJA POŁUDNIOWA

PROJEKTOWAŁ: mgr inż. arch. Ewa Berthold-Majewska

PROJEKTOWAŁ:

ADRES INWESTYCJI: Ligoła Prószkowska
działka nr 141/5 k.m.9

INWESTOR: Państwowe Gospodarstwo Leśne Lasy
Państwowe Nadleśnictwo Prószków


PRZEDMIOT: PROJEKT BUDOWLANY

BRANŻA: architektura

SKALA: 1:100 **NR. RYS.**

DATA: wrzesień 2020 **A-8**

OTWORY WENTYLACYJNE DLA STROPODACHU
ZABEZPIECZONE KRATKA, WENTYLACYJNA,

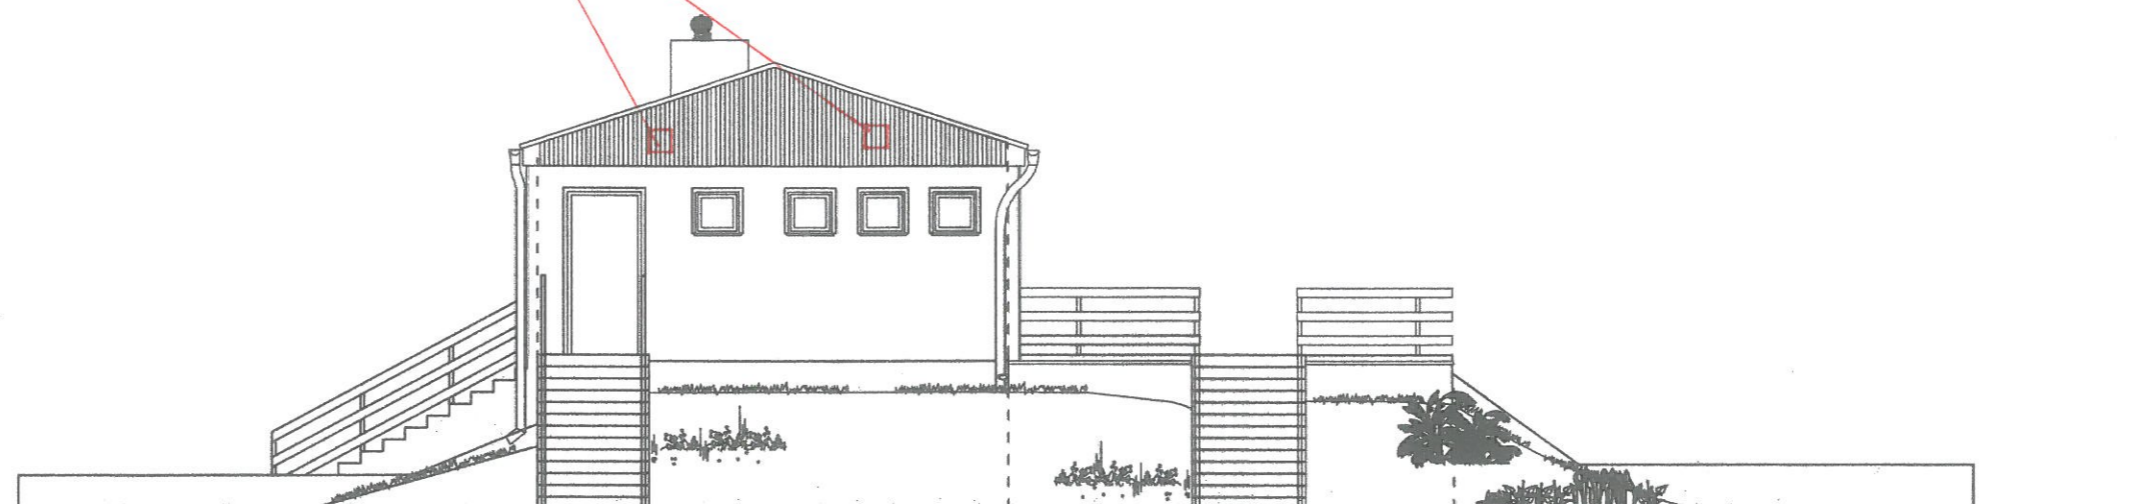

PROJEKT Pracownia Architektury
Ewa Berthold-Majewska
ul. Ozimska 40, 45-058 Opole
e-mail: archmajewska@gmail.com
tel. 501 588 697

NAZWA ZAMIERZENIA:
PRZEBUDOWA NA KANCELARIE 3 LEŚNICTW

Tytuł rysunku:
ELEWACJA PÓŁNOCNA

PROJEKTOWAŁ: mgr inż. arch. Ewa Berthold-Majewska

PROJEKTOWAŁ:

ADRES INWESTYCJI: Ligoła Prószkowska
działka nr 141/5 k.m.9


INWESTOR: Państwowe Gospodarstwo Leśne Lasy
Państwowe Nadleśnictwo Prószków

FAZA: PROJEKT BUDOWLANY


BRANŻA: architektura

SKALA: 1:100 **NR RYS.**


DATA: wrzesień 2020 **A-9**

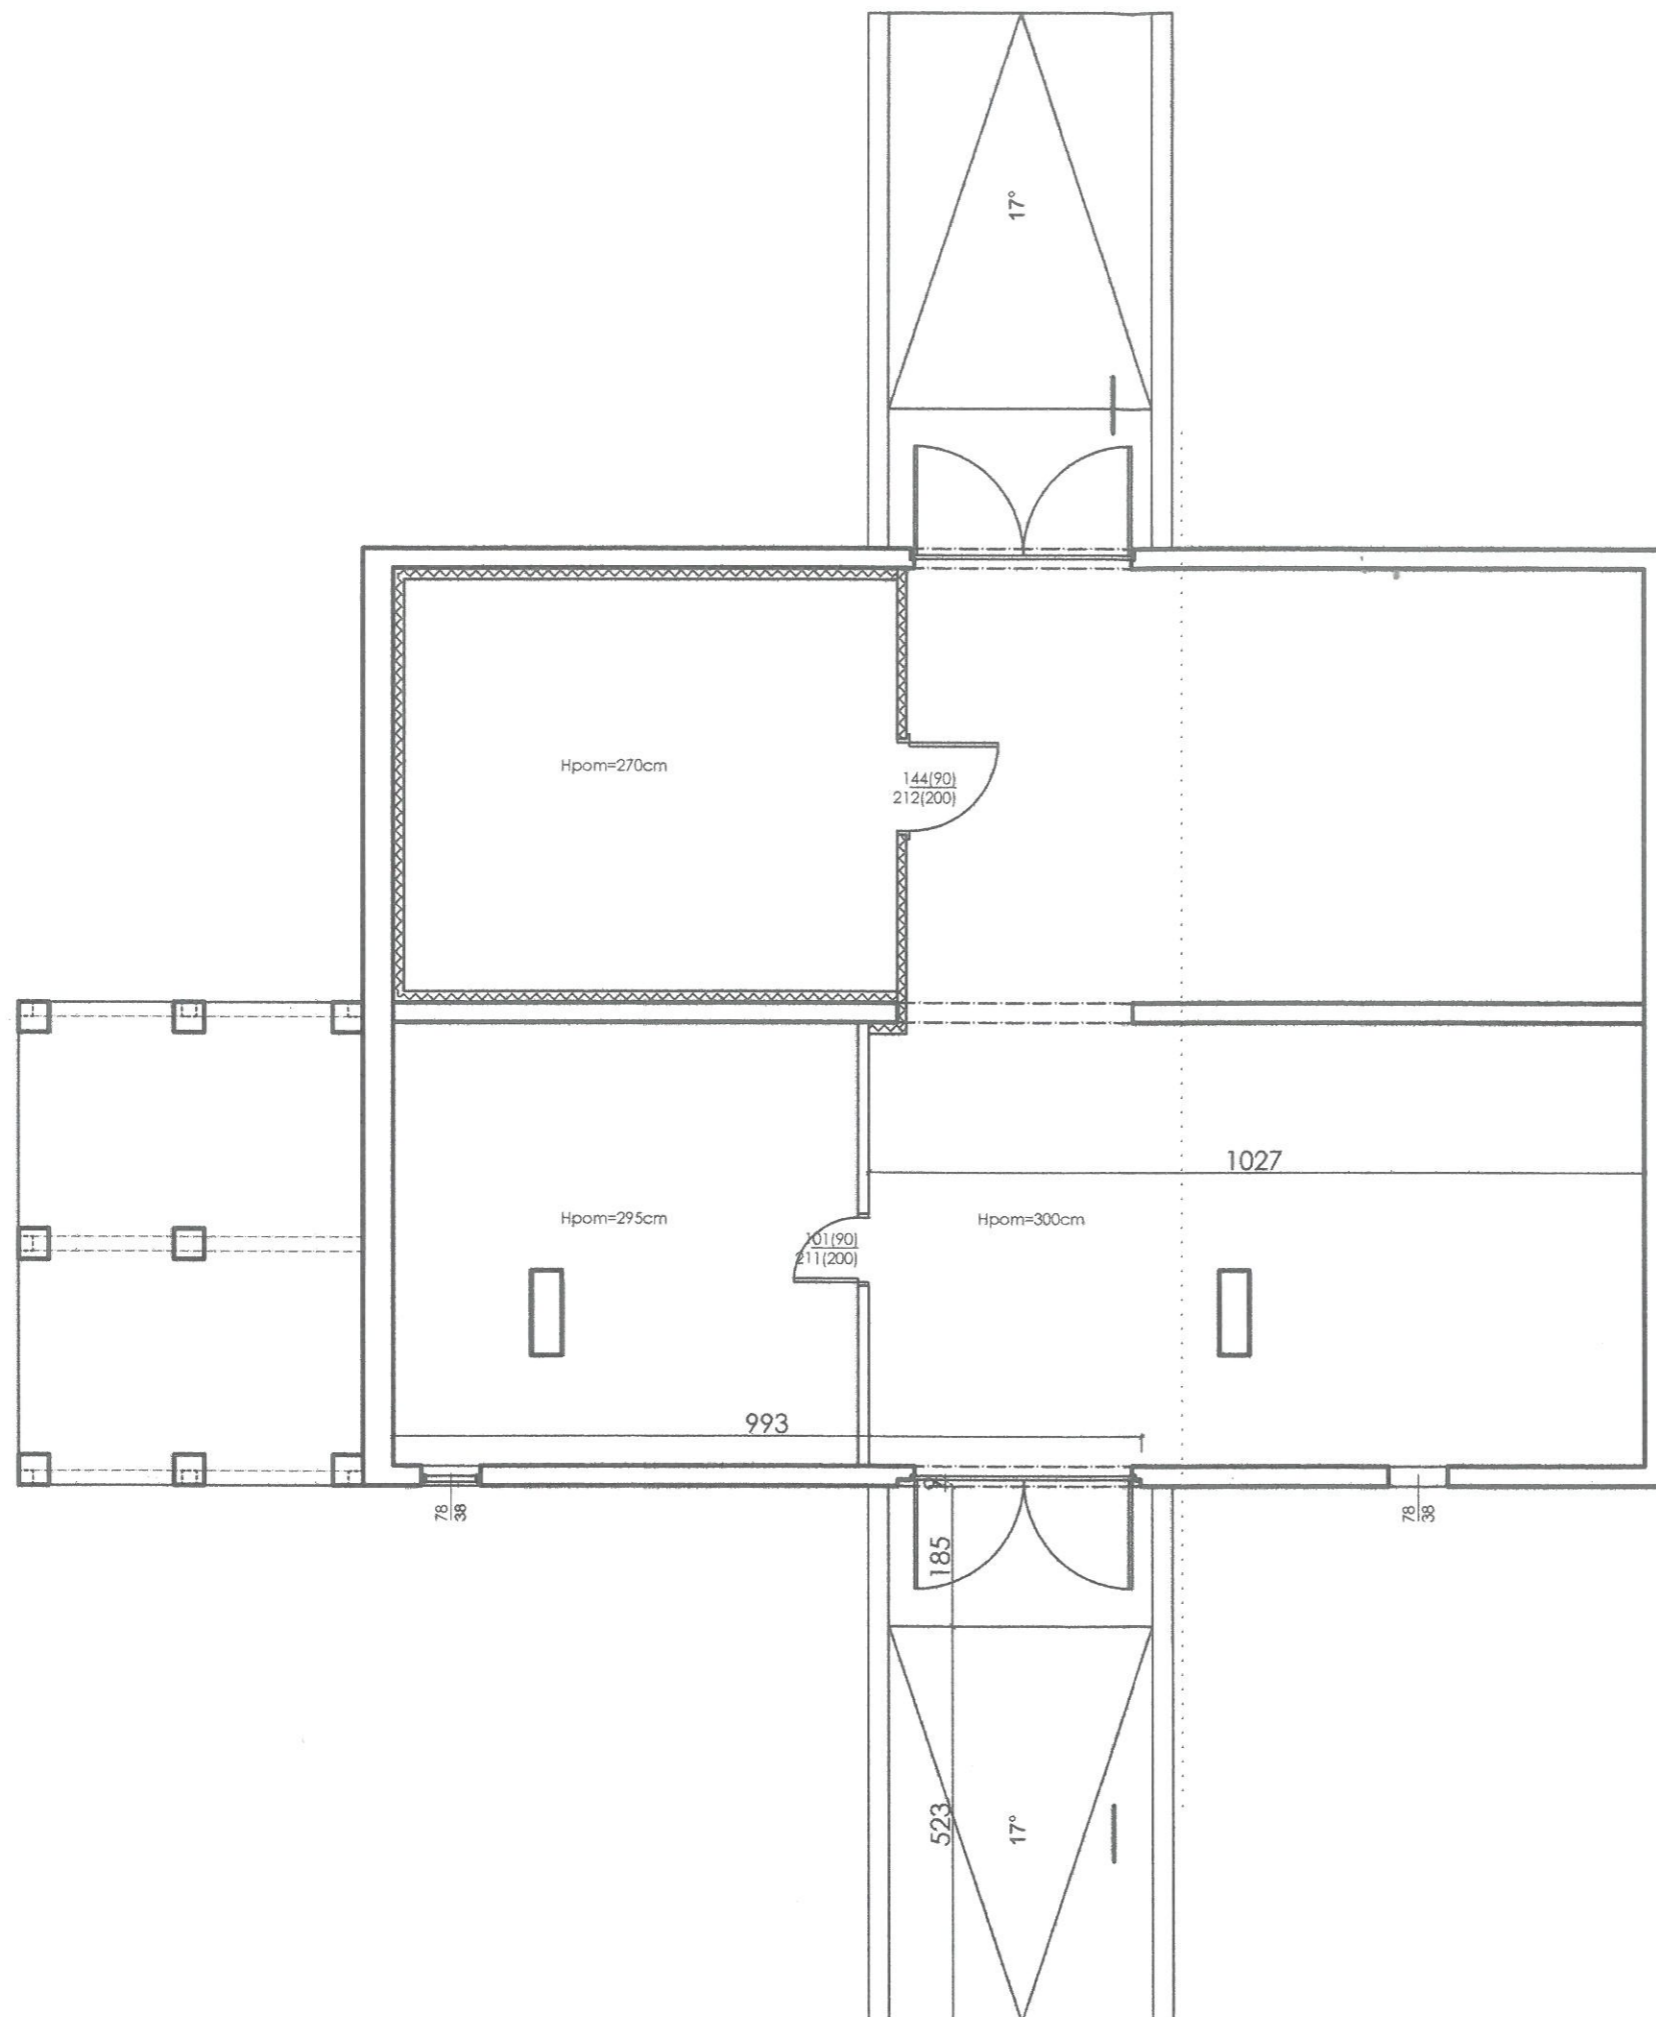


Pracownia Architektury Ewa Berthold-Majewska ul. Ozimska 40, 45-058 Opole e-mail: archmajewska@gmail.com tel. 501 588 697	
NAZWA ZAMIERZENIA: PRZEBUDOWA NA KANCELARIE LEŚNICTW	
TYTUŁ RYSUNKU: RZUT PIWNICY	
PROJEKTOWAŁ:	mgr inż. arch. Ewa Berthold-Majewska
PROJEKTOWAŁ:	mgr inż. arch. Maja Majewska
ADRES INWESTYCJA:	Ligota Prószkowska działka nr 141/5 k.m.9
INWESTOR:	Państwowe Gospodarstwo Leśne Lasy Państwowe Nadleśnictwo Prószków
FAZA:	INWENTARYZACJA
BRANŻA:	architektura
SKALA:	1:100
DATA:	wrzesień 2020
NR RYS.	1-1

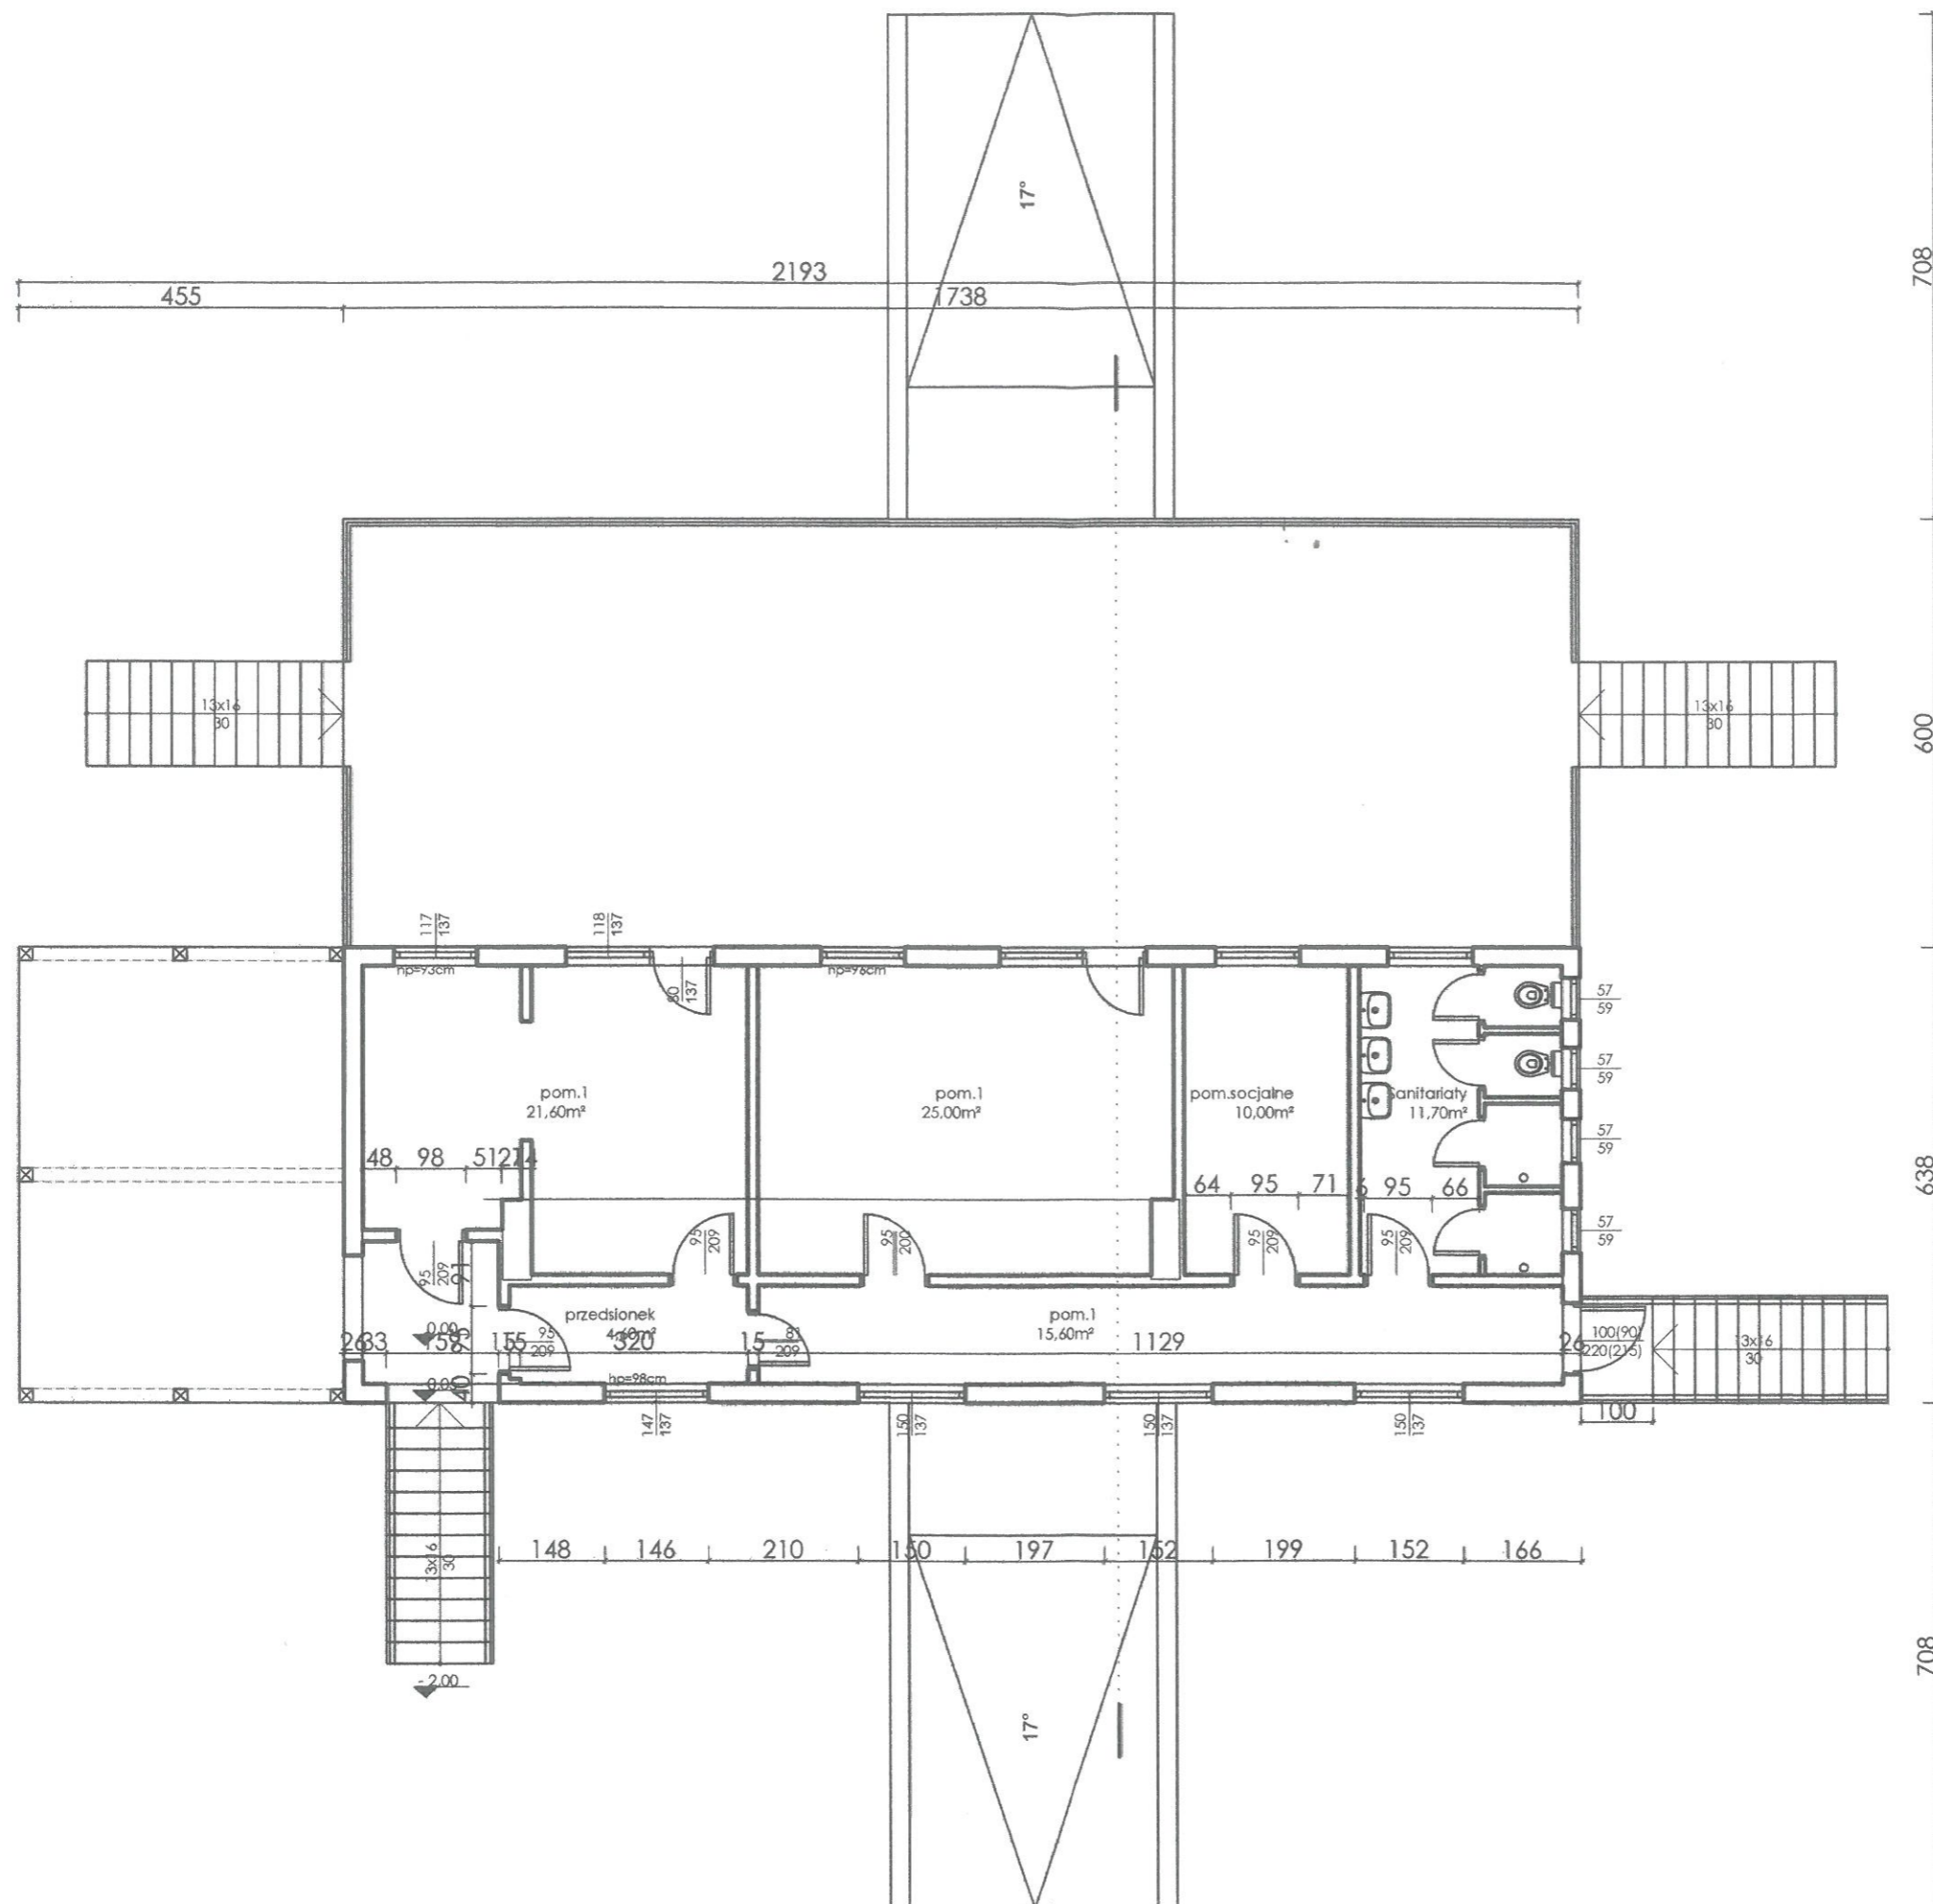

Pracownia Architektury Ewa Berthold-Majewska ul. Ozimska 40, 45-058 Opole e-mail: archmajewska@gmail.com tel. 501588697	
NAZWA ZAMÓWIENIA: PRZEBUDOWA NA KANCELARIE LEŚNICTW	
TYTUŁ RYSUNKU: RZUT PRZYZIEMIA	
PROJEKTOWAŁ	mgr inż. arch. Maja Majewska
PROJEKTOWAŁ	
ADRES INWESTYCJA	Ligota Prószkowska działka nr 141/5 k.m.9
INWESTOR	Państwowe Gospodarstwo Leśne Lasy Państwowe Nadleśnictwo Prószków
FAZA	INWENTARYZACJA
ODWÓD	architektura
SKALA	1:100
DATA	wrzesień 2020
NR RYS.	1-2

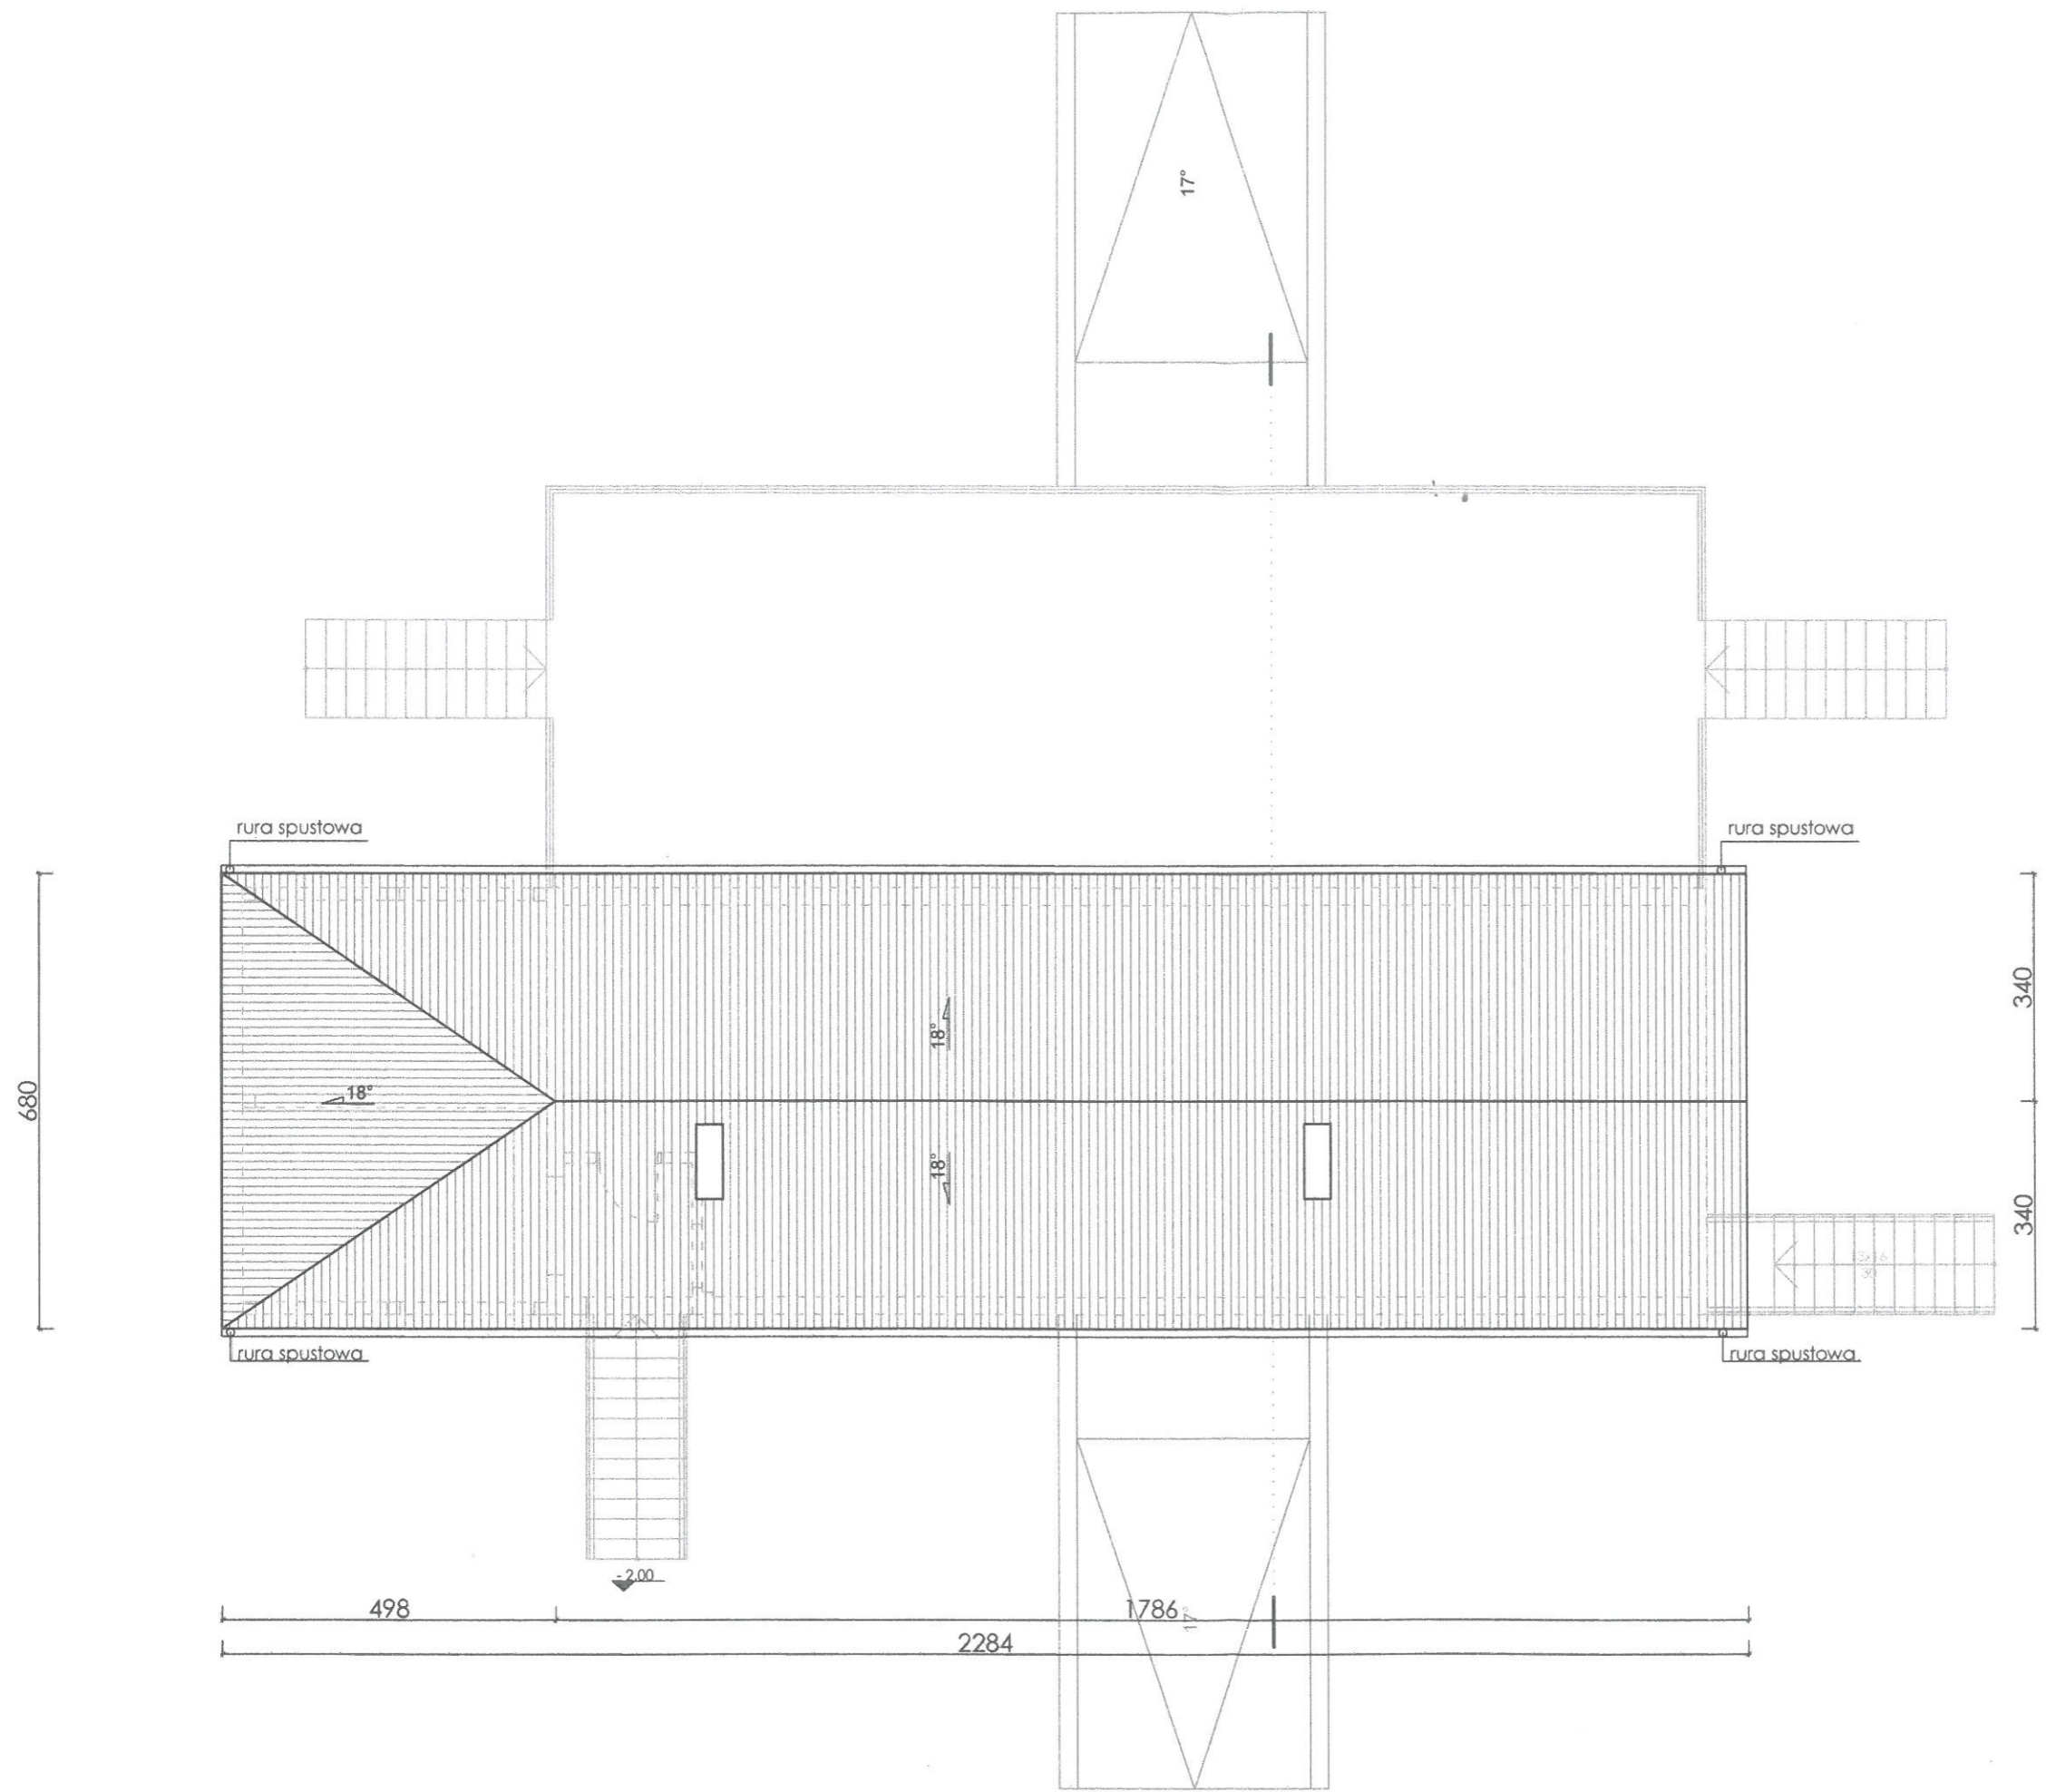



Pracownia Architektury Ewa Berthold-Majewska ul. Ozimska 40 , 45-058 Opole e-mail: archmajewska@gmail.com tel. 501 588 697	
ANOTACJA ZAMIERZENIA: PRZEBUDOWA NA KANCELARIE LEŚNICTW	
TYTUŁ RYSUNKU: RZUT DACHU	
PROJEKTOWAŁ	mgr inż. arch. Maja Majewska
PROJEKTOWAŁA	
ADRES INWESTYCJI	Ligota Prószkowska działka nr 141/5 k.m.9
INWESTOR	Państwowe Gospodarstwo Leśne Lasy Państwowe Nadleśnictwo Prószków
FAZA	INWENTARYZACJA
BRANŻA	architektura
SKALA	1:100
DATA	wrzesień 2020
NR RYS.	1-3

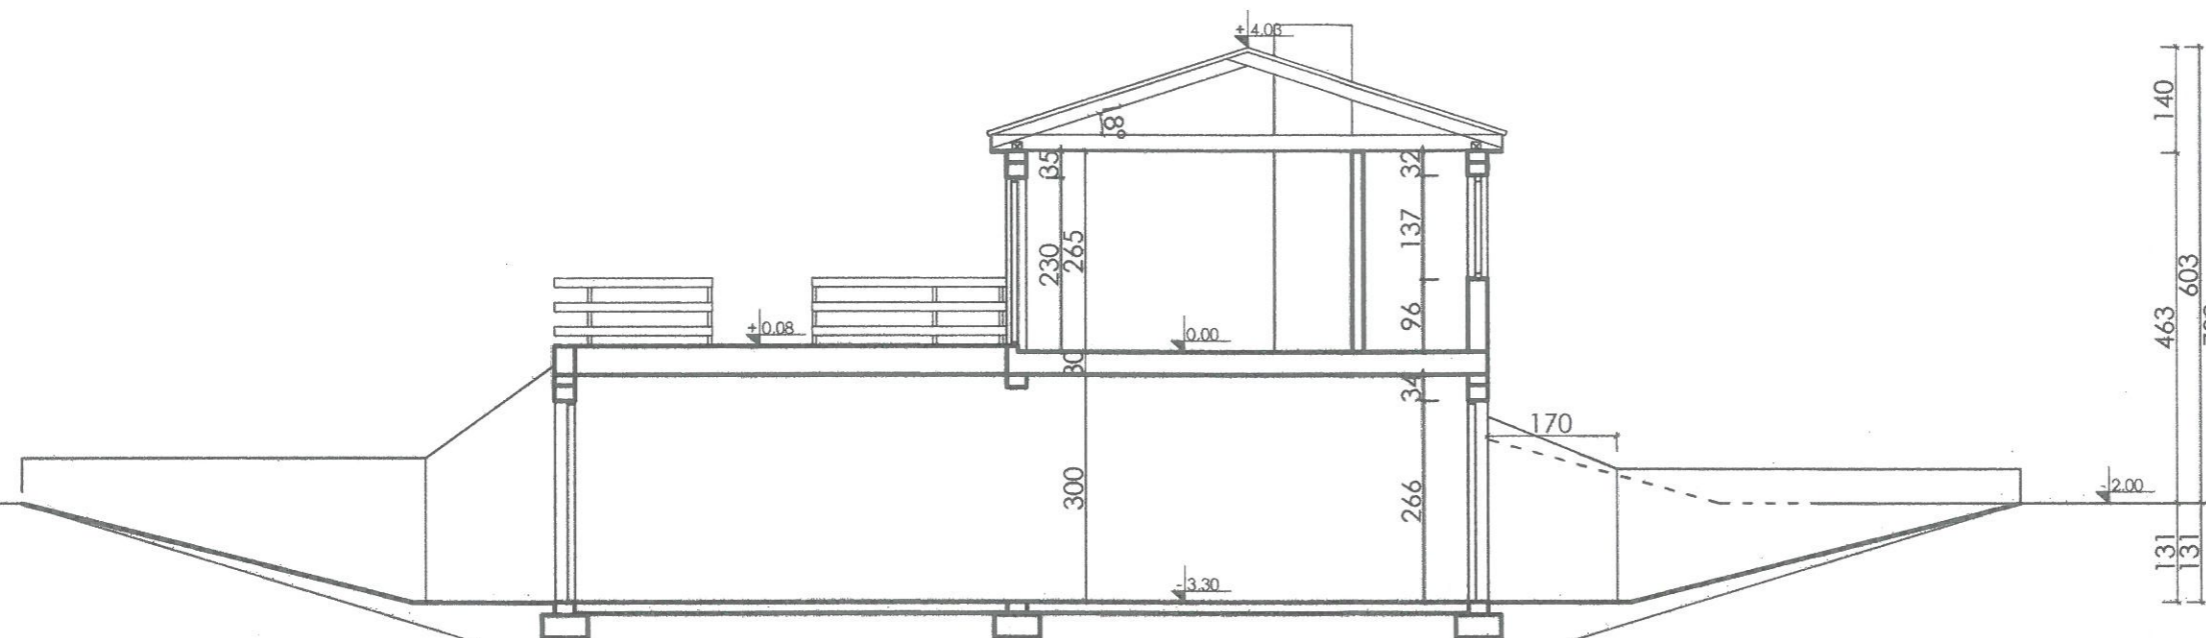

Pracownia Architektury Ewa Berthold-Majewska ul. Ozimska 40, 45-058 Opole e-mail: archmajewska@gmail.com tel. 501588697	
NAZWA ZAMIERZENIA: PRZEBUDOWA NA KANCELARIE LEŚNICTW	
TYTUŁ RYSUNKU: PRZEKRÓJ A-A	
PROJEKTOWAŁ	mgr inż. arch. Maja Majewska
PROJEKTOWAŁ	
ADRES INWESTYCJI	Lęgoła Prószkowska działka nr 141/5 k.m.9
INWESTOR	Państwowe Gospodarstwo Leśne Lasy Państwowe Nadleśnictwo Prószków
FAZA	INWENTARYZACJA
BRANŻA	architektura
SKALA	1:100
DATA	wrzesień 2020.
NR RYS.	1-4



Pracownia Architektury Ewa Berthold-Majewska ul. Ozimska 40, 45-058 Opole e-mail: archmajewska@gmail.com tel. 501588697	
NADZOR ZAMIERZENIA PRZEBUDOWA NA KANCELARIE LEŚNICTW	
TYTUŁ RYSUNKU ELEWACJE PODŁUŻNE	
PROJEKTOWAŁ	mgr inż. arch. Maja Majewska
PROJEKTOWAŁ	
ADRES INWESTYCJI	Ligoła Prószkowska działka nr 141/5 k.m.9
INWESTOR	Państwowe Gospodarstwo Leśne Lasy Państwowe Nadleśnictwo Prószków
FAZA	INWENTARYZACJA
BRANŻA	architektura
SKALA	1:100
DATA	wrzesień 2020
NR RYS.	1-5

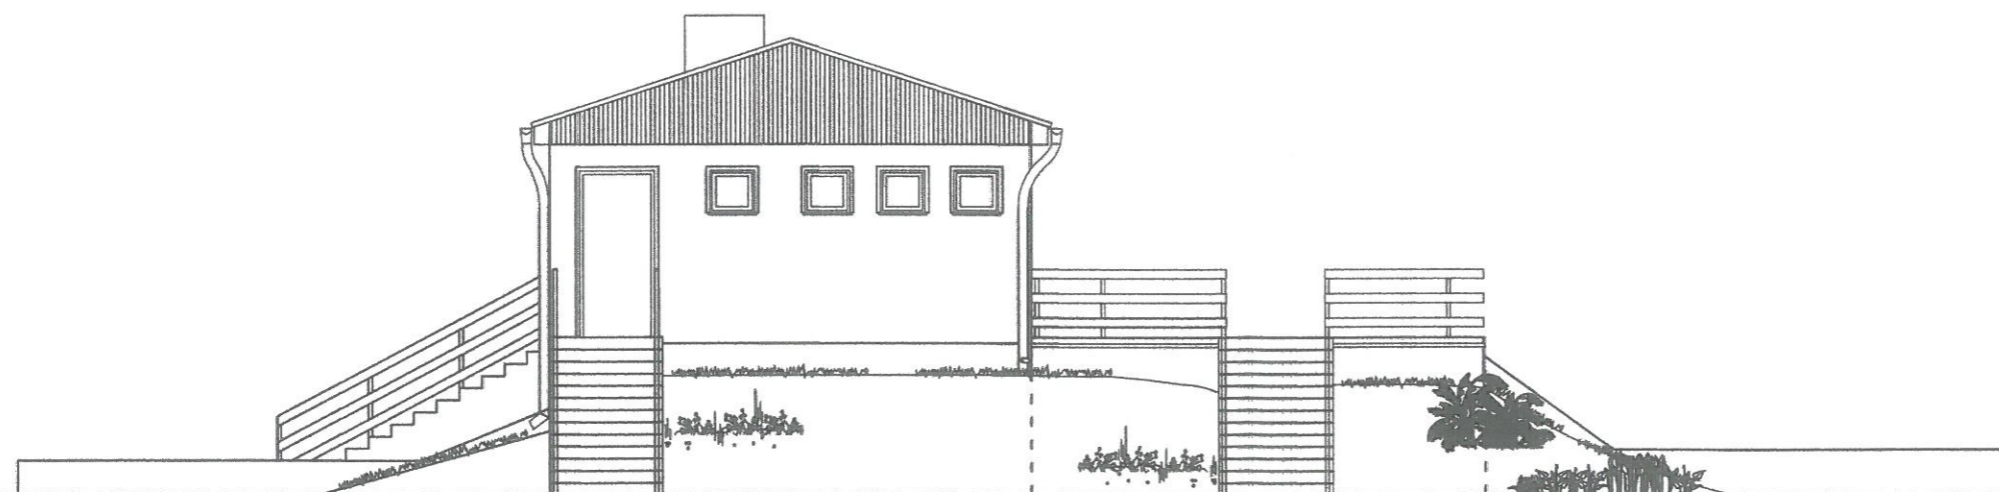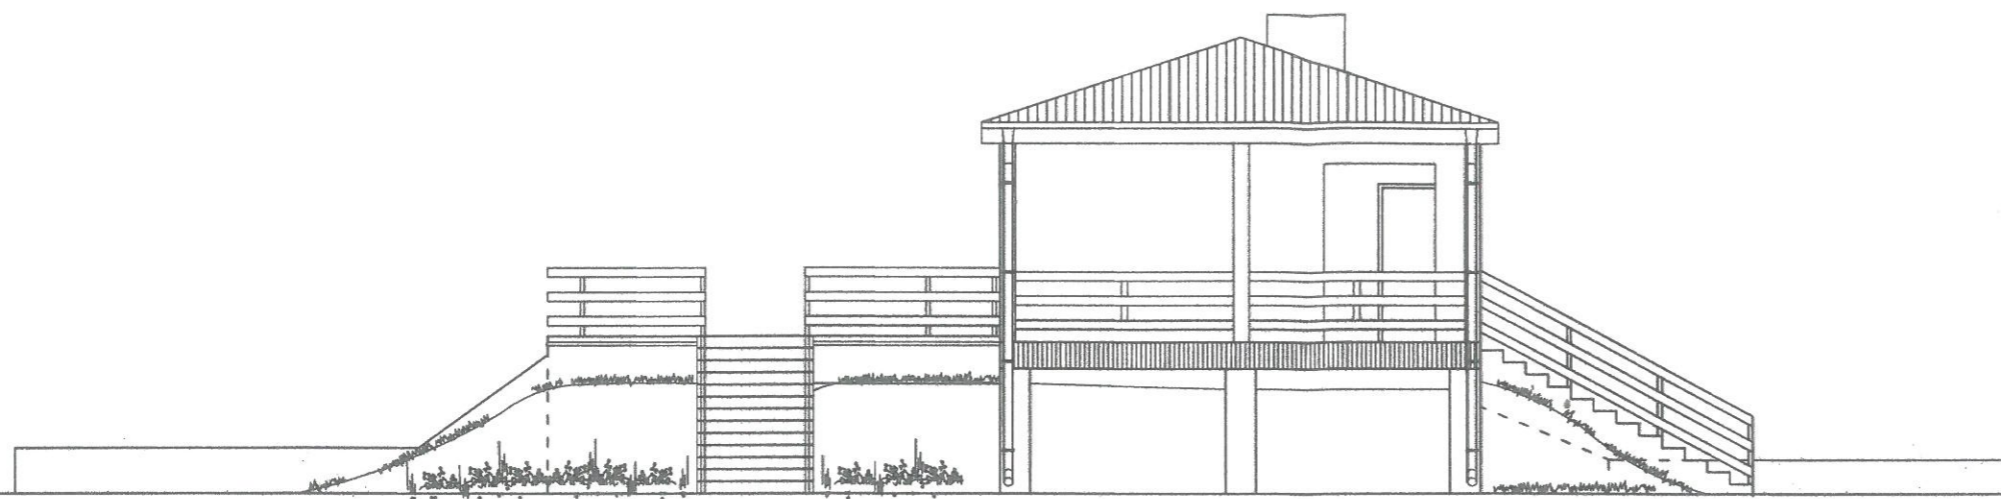

Pracownia Architektury
Ewa Berthold-Majewska
ul. Ozimska 40, 45-058 Opole
e-mail: archmajewska@gmail.com
tel. 501588697

NAZWA ZAMIERZENIA:

PRZEBUDOWA NA KANCELARIE LEŚNICTW

TYP RYSUNKU:

ELEWACJE POPRZECZNE

PROJEKTOWAŁ mgr inż arch. Maja Majewska

PROJEKTOWAŁ

ADRES INWESTYCJI Ligoń Prószkowska
działka nr 141/5 k.m.9

INWESTOR Państwowe Gospodarstwo Leśne Lasy
Państwowe Nadleśnictwo Prószków

FAZA: INWENTARYZACJA

BRANŻA: architektura

SKALA 1:100

DATA wrzesień 2020

NR RYS.

1-6