



www.facebook.com/NTArchitekci?ref=br_rs

Lipa 81, 59-420 Bolków
NIP 695-147-28-07
ntarchitekci@wp.pl
tel. 508 139 555

ARCHITEKCI
MICHAŁ NASTAŃSKI

KB PROJEKTOWANIE
BARTŁOMIEJ KWAPISZ
UL. KAZIMIERZA WIELKIEGO 16/7, 59-800 LUBAŃ
NIP 613-141-50-58 REGON 360421292
TEL +48 501 150 715, KBPROJEKTOWANIE@GMAIL.COM
WWW.KBPROJEKTOWANIE.EU
MBANK 76 1140 2004 0000 3502 6265 2149

Karta projektu

PROJEKT TECHNICZNY WNĘTRZ

Nazwa inwestycji

REMONT CIĄGÓW KOMUNIKACYJNYCH I KLATKI SCHODOWEJ W CZĘŚCI ADMINISTRACYJNO -
BIUROWEJ BUDYNKU KOMENDY POWIATOWEJ PAŃSTWOWEJ STRAŻY POŻARNEJ W LUBANIU

Kategoria obiektu budowlanego

KOB XVI

Adres inwestycji

dz. nr 77/8, w jednostce ewid. 021001_1 (Lubań – miasto) w obrębie 0003_AR.1 , ul. Podwale 7, 59-800
Lubań

Inwestor

Komenda Powiatowa Państwowej Straży Pożarnej w Lubaniu z.s ul. Podwale 7, 59-800 Lubań

Projektant:
mgr inż. arch. Michał Nastański

Zawartość opracowania:

- I. Projekt techniczny wnętrz

Lubań, 28.08.2025 r.

ZAWARTOŚĆ PROJEKTU BUDOWLANEGO

OPIS TECHNICZNY

1. Podstawa opracowania.....	str.	2
2. Podstawa prawna opracowania.....	str.	2
3. Dane ewidencyjne.....	str.	2-3
4. Przedmiot opracowania.....	str.	3
5. Opis stanu istniejącego	str.	3-4
6. Zakres robót objętych opracowaniem.....	str.	4
7. Uwagi końcowe.....	str.	4

CZĘŚĆ RYSUNKOWA

I01 Rzut parteru – inwentaryzacja	1:50
I02 Rzut 1 piętra – inwentaryzacja	1:50
I03 Rzut poddasza – inwentaryzacja	1:50
A01 Rzut parteru – wymiary/aranżacja	1:50
A02 Rzut 1 piętra – wymiary/aranżacja	1:50
A03 Rzut poddasza – wymiary/aranżacja	1:50
E01 Rzut parteru – instalacja elektryczna	1:50
E02 Rzut 1 piętra – instalacja elektryczna	1:50
E03 Rzut poddasza – instalacja elektryczna	1:50
C001 Rzut parteru – instalacja C.O.	1:50
C002 Rzut 1 piętra – instalacja C.O.	1:50
C003 Rzut poddasza – instalacja C.O.	1:50
EN01 Rzut parteru – instalacja niskoprądowa	1:50
EN02 Rzut 1 piętra – instalacja niskoprądowa	1:50
EN03 Rzut poddasza – instalacja niskoprądowa	1:50
W01 Wizualizacja Komunikacji– wymiary aranżacja	
W02 Wizualizacje Komunikacji– parter	
W03 Wizualizacje Komunikacji– parter	
W04 Wizualizacje Komunikacji– parter	
W05 Wizualizacje Komunikacji– 1 piętro	
W06 Wizualizacje Komunikacji– 1 piętro	
W07 Wizualizacje Komunikacji– poddasze	

OPIS TECHNICZNY

1. PODSTAWA OPRACOWANIA

Formalną podstawą opracowania jest zlecenie inwestora Komendy Powiatowej Państwowej Straży Pożarnej w Lubaniu z/s ul. Podwale 7, 59-800 Lubań oraz:

- wizje lokalne
- ustalenia z inwestorem
- Polskie Normy Budowlane
- Literatura techniczna
- Książka obiektu budowlanego

2. PODSTAWA PRAWNA OPRACOWANIA

- Ustawa z dnia 7 lipca 1994 r. - Prawo budowlane (tekst jednolity: Dz.U z 2020 r., poz. 1333,)
- Rozporządzenie Ministra Infrastruktury z dnia 12 kwietnia 2002 r. w sprawie warunków technicznych jakim powinny odpowiadać budynki i ich usytuowanie (tekst jednolity z 2019 r. poz. 1065 z późn. zm.)
- Rozporządzenie Ministra Transportu, Budownictwa i Gospodarki Morskiej z dnia 25 kwietnia 2012 r. w sprawie szczegółowego zakresu i formy projektu budowlanego (Dz. U. z 2020 r. poz. 1609 z późn. zm.)
- Rozporządzenie Ministra Transportu, Budownictwa i Gospodarki Morskiej z dnia 25 kwietnia 2012 r. w sprawie ustalania geotechnicznych warunków posadawiania obiektów budowlanych (Dz. U. z 2012 r. poz. 463)
- Inne niezbędne akty prawne

3. DANE EWIDENCYJNE

Inwestor	- Komenda Powiatowa Państwowej Straży Pożarnej w Lubaniu, ul. Podwale 7, 59-800 Lubań
Inwestycja	- REMONT CIĄGÓW KOMUNIKACYJNYCH I KLATKI SCHODOWEJ W CZĘŚCI ADMINISTRACYJNO - BIUROWEJ BUDYNKU KOMENDY POWIATOWEJ PAŃSTWOWEJ STRAŻY POŻARNEJ W LUBANIU .
Adres	- ul. Podwale 7, 59-800 Lubań, dz. w jednostce ewidencyjnej 021001_1 (Lubań - miasto) w obrębie 0003_AR.1 numer 77/8

3.1. Parametry techniczne

Parametry techniczne części budynku podlegającego remontowi (dane według książki obiektu budowlanego):

Przeznaczenie: Budynek administracyjno – biurowy

Ilość kondygnacji: 4

Powierzchnia zabudowy: 286,35 m²

Wysokość budynku do kalenicy: 11,31 m

Wysokość budynku (zgodnie z definicją WT) od poziomu terenu przy najniższym położonym wejściu kondygnacji naziemnej do górnej powierzchni najwyższego położonego stropu: 11,35 m (budynek niski).

Budynek wyposażony jest w instalacje:

- elektryczną
- kanalizacyjną sanitarną
- kanalizacyjną deszczową
- wodociągową
- odgromową
- centralnego ogrzewania

Budynek oddany do użytku w 1980 r.

4. PRZEDMIOT OPRACOWANIA

Przedmiotem niniejszego opracowania jest dokumentacja projektowa wewnątrz - REMONT CIĄGÓW KOMUNIKACYJNYCH I KLATKI SCHODOWEJ W CZĘŚCI ADMINISTRACYJNO - BIUROWEJ BUDYNKU KOMENDY POWIATOWEJ PAŃSTWOWEJ STRAŻY POŻARNEJ W LUBANIU.

5. OPIS STANU ISTNIEJĄCEGO

5.1. Lokalizacja

Budynek Inwestora znajduje się przy ul. Podwale 7 w Lubaniu. Obiekt zlokalizowany jest na dz. nr 77/8 w w jednostce ewidencyjnej 021001_1 (Lubań - miasto) w obrębie 0003_AR.1.

5.2. Ogólna charakterystyka obiektu

Przedmiotowy obiekt w którym swoją siedzibę ma Komenda Powiatowa PSP Lubań złożony jest z dwóch segmentów połączonych ze sobą funkcjonalnie stanowiących część administracyjno – biurową i segmentu garażowego na wozy bojowe.

Segment administracyjno – biurowy to budynek w zabudowie zwartej, wolnostojącej, przybudowany ścianą szczytową do segmentu garażowego. Budynek posiada 3 kondygnacje naziemne i jest w całości podpiwniczony. Wybudowany została w technologii tradycyjnej murowanej. Ściany z cegły ceramicznej, stropy i klatka schodowa monolityczne żelbetowe. Stolarka okienna PCV, drzwiowa drewniana i PCV. Konstrukcja dachu drewniana.

Dach symetryczny, dwuspadowy o kącie nachylenia połaci 13°. Konstrukcja dachu płatwiowo - jętkowa z jedną ścianką stolcową. Pokrycie blachą płaską stalową na rąbek stojący na pełnym deskowaniu. Kominy murowane z cegły ceramicznej pełnej.

Segment garażowy to budynek w zabudowie zwartej, wolnostojącej przybudowany ścianą szczytową do segmentu administracyjno - biurowego - pokrycie dachowe nie podlega remontowi a całość robót przewidzianych niniejszym opracowaniem dotyczy jedynie części administracyjno-biurowej.

6. ZAKRES ROBÓT OBJĘTYCH OPRACOWANIEM

-roboty zabezpieczające: wydzielenie przestrzeni objętych robotami z użytkowania, zabezpieczenie powierzchni, okładzin, elementów i urządzeń przed zanieczyszczeniem i uszkodzeniami

- roboty rozbiórkowe: okładzin ścian i podłóg, skucie tynków, rozbiórka balustrad, demontaż drzwi i ościeżnic, rozbiórka fragmentów ścian działowych, demontaż fragmentów instalacji elektrycznych i sanitarnych

- przebudowa oraz dostosowanie otworów drzwiowych w ścianach działowych

- wykonanie okładzin ścian w postaci tynków, wykładzin, płytek itp.

- wykonanie okładzin sufitów w postaci tynków i płyt g-k

- wykonanie podłóg w postaci wykładzin pvc i płytek

- wykonanie balustrad

- przebudowa lub wymiana fragmentów instalacji sanitarnych

- wykonanie instalacji oświetlenia również awaryjnego i ewakuacyjnego

- wykonanie elementów instalacji elektrycznej oraz niskoprądowej

- montaż stolarki drzwiowej

- prace malarskie oraz wykończeniowe (listwy, silikon, uzupełnienia itp.)

- montaż elementów wyposażenia

- prace porządkowe, wywóz i utylizacja odpadów

7. UWAGI KOŃCOWE

Przedstawione w projekcie nazwy własne materiałów oraz producentów mają charakter przykładowy w celu zaprezentowania technologii wykonania oraz właściwości materiałów i systemów. Dopuszcza się stosowanie materiałów równoważnych o parametrach nie gorszych niż podane.

Roboty budowlane należy prowadzić zgodnie z przepisami Prawa budowlanego, wymogami Polskich Norm, sztuką budowlaną oraz przepisami bhp i ppoż. Opis techniczny należy konsultować z rysunkami. Wszelkie zmiany i ewentualne nieścisłości konsultować z projektantem.

Opracował:

mgr inż. arch. Michał Nastański

4

- wszystkiwymiar sprawdzić i prównać na budowie
- wszystkie wymiary podano w cm
- PODANE WYMIARY MOGĄ ULEĆ ZMIANIE I NALEŻY JE DOSTOSOWAĆ DO STANU WYKONCZONEGO**
- wszystkie wymiary podano w cm i **MERZECNE OD POSADZI (ŚCIAN WYKONCZONYCH)**
- PMIAR POD WSKAZANE PŁYTY MEBLOWE, STOLARKE, DRZWIWAŁA BASTRADE DOKONAĆ PO WYKONCZENIU ŚCIAN I PODŁOGI**
- ZAPRAWIANIE NIE ZGODNA Z PROJEKTEM ORAZ WSZELKIE WPROWADZENIE ZMIANY W KRAJEC BUDOWY PRZEZ INWESTORA I WYKONAWCĘ PROJEKTANT NIE PONOSI ODPOWIEDZIALNOŚCI**



www.facebook.com/NTArchitekti?ref=br_rs

Lipa 81, 59-420 Bolków
NIP 695-147-28-07
ntarchitekti@wp.pl
tel. 508 139 555

ARCHITEKCI
MICHAŁ NASTAŃSKI

Inwestycja/obiekt:
BUDYNEK ADMINISTRACYJNO - BIUROWY
dz. nr 77/8, w jednostce ewid. 021001_1 (Lubań – miasto) w obrębie 0003_AR.1,
ul. Podwale 7, 59-800 Lubań

Faza: **PROJEKT TECHNICZNY**


Branża:
ARCHITEKTURA

kréfit:	

Student:	Doctor:

Skala	1:50	Data	28.08.2025

Nr rys.	101	Strona	5
---------	------------	--------	----------

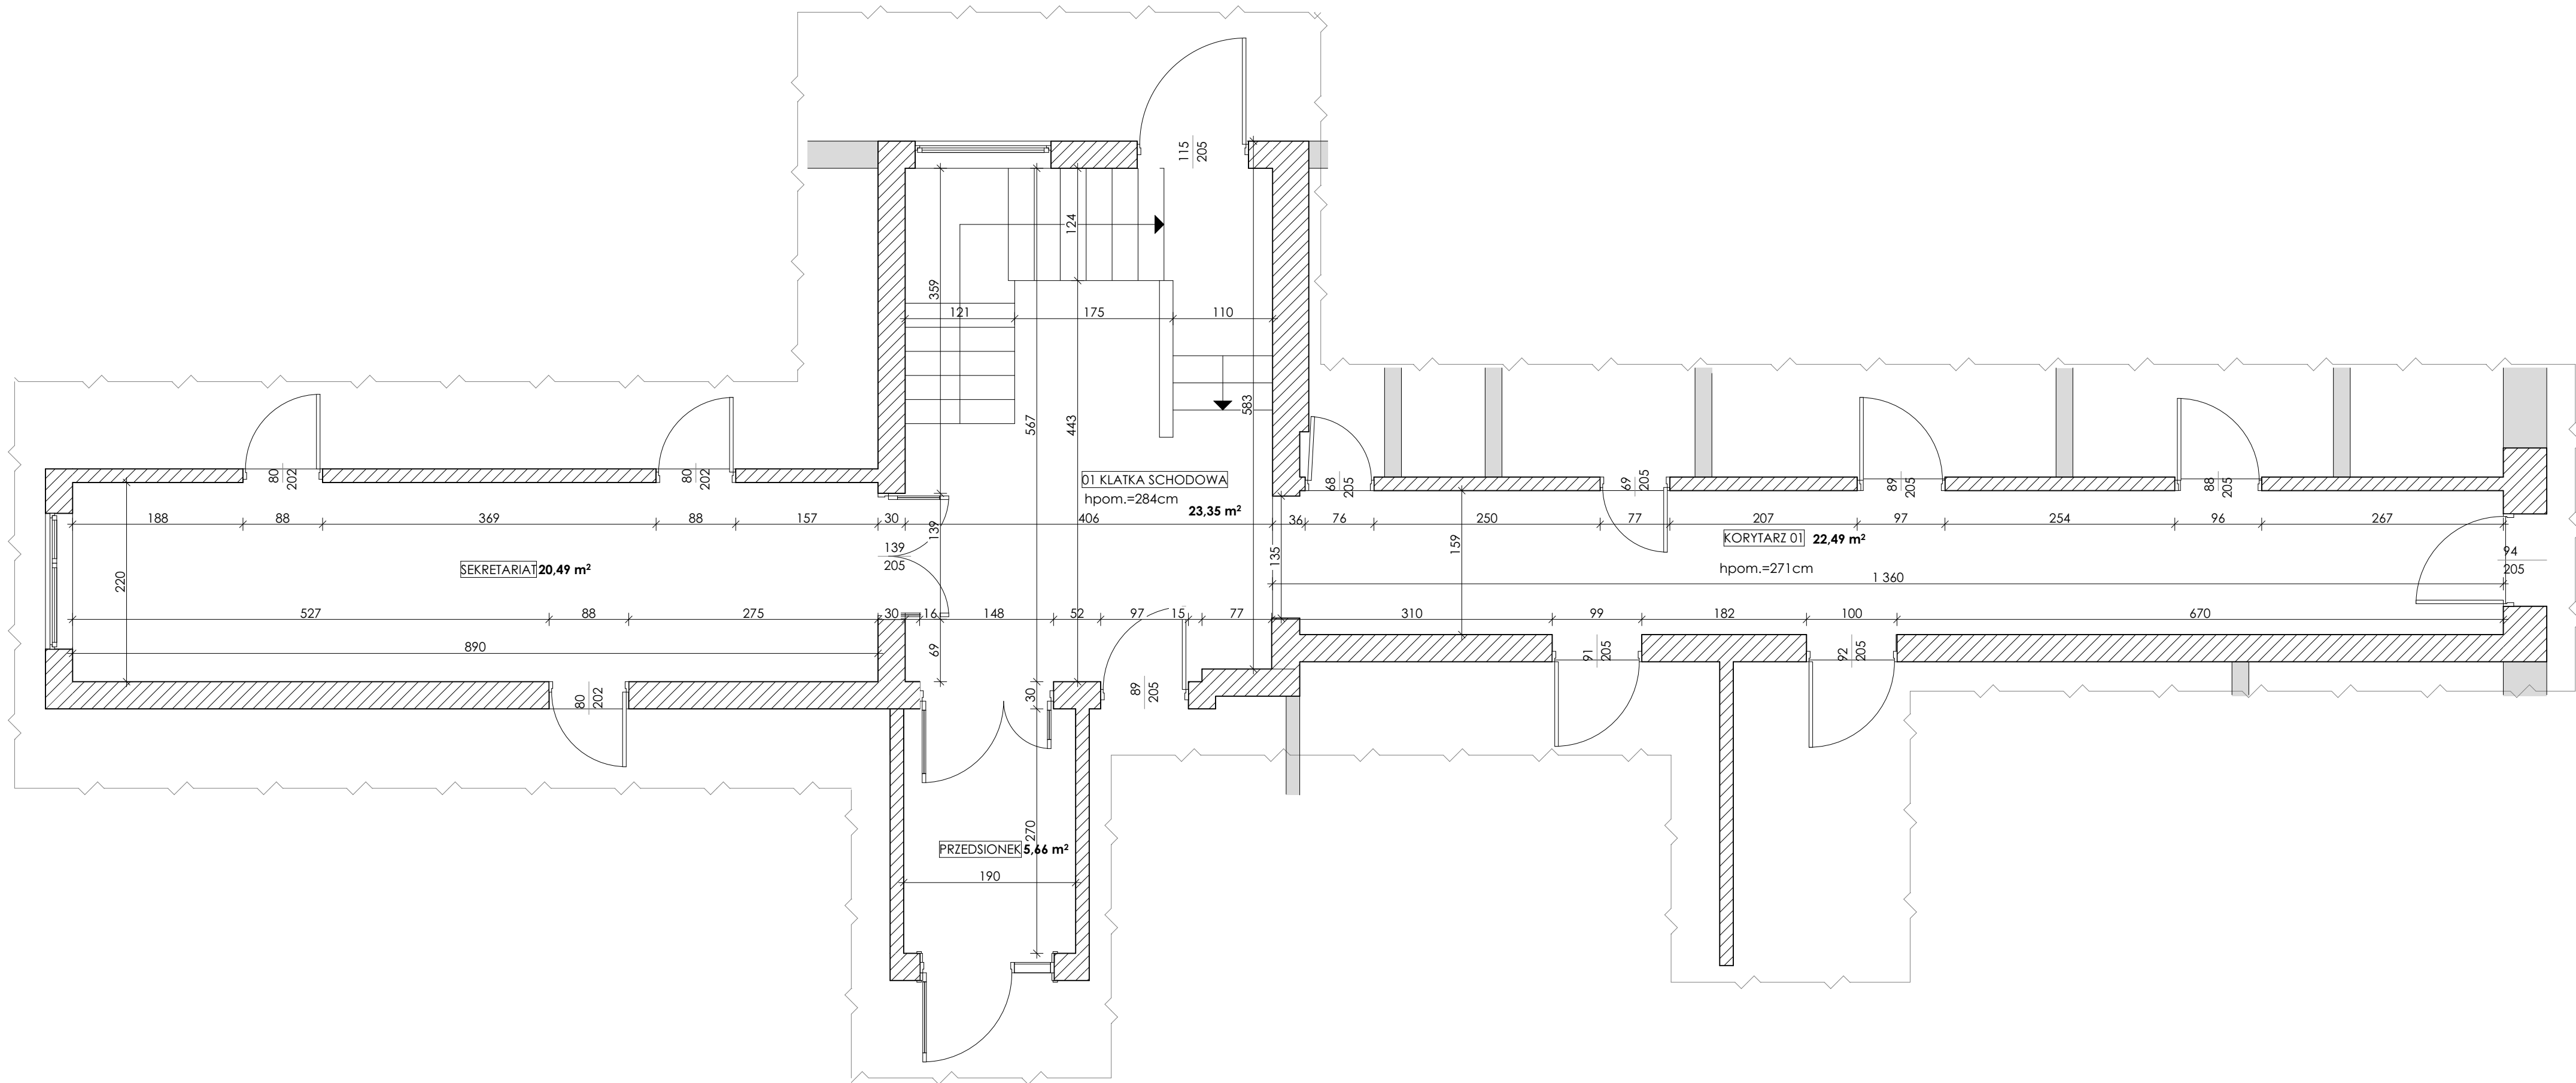


ZASTRZEGA SIĘ WSZELKIE PRAWA WYNIKAJĄCE Z USTAWY O PRAWIE AUTORSKIM. RYSUNEK NINIEJSZY NIE MOŻE BYĆ PRZERYŚLOWANY, UZUPEŁNIONY LUB UDOSTĘPNIONY KOMUKOLWIEK BEZ PISEMNEJ ZGODY **"NT ARCHITEKCI Michał Nastański"** oraz **"KB PROJEKTOWANIE Bartłomiej Kwapisz"**

UWAGI:

- wszystkiewymiary sprawdzić i prównać na budowie
- wszystkie wymiary podano w cm
- PODANE WYMIARY MOGĄ ULEC ZMIANIE I NALEŻY JE DOSTOSOWAĆ DO STANU WYKOŃCZONEGO**
- wszystkie wymiary podano w cm i MIERZONE OD POSADZKI I ŚCIAN WYKOŃCZONYCH
- POMIAR POD WSZYSTKIE PŁYTY MEBLOWE, STOLARKE DRZWIOWA, BALUSTRADĘ DOKONAĆ PO WYKOŃCZENIU ŚCIAN I PODŁOGI**
- ZA REALIZACJĘ NIE ZGODNĄ Z PROJEKTEM ORAZ WSZELKIE WPROWADZONE ZMIANY W TRAKCIE BUDOWY PRZEZ INWESTORA I WYKONAWCĘ PROJEKTANT NIE PONOSI ODPOWIEDZIALNOŚCI**

KB PROJEKTOWANIE
BARTŁOMIEJ KWAPIEŻ
UL. KAZIMIERZA WIELKIEGO 15/7, 59-800 LUBAŃ
NIP 613-141-50-58 REGON 360421292
TEL +48 501 150 715, KBPROJEKTOWANIE@GMAIL.COM
WWW.KBPROJEKTOWANIE.PL
MBANK 76 1140 2004 0000 3502 6265 2149

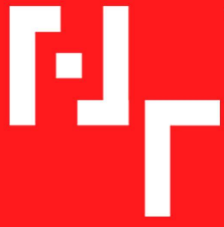

Lipa 81, 59-420 Boików
NIP 695-147-28-07
marcheleksosew.pl
tel. 508 139 555

ARCHITEKCI
MICHAŁ NASTAŃSKI

Inwestor:
**Komenda Powiatowa
Państwowej Straży Pożarnej
w Lubaniu**
ul.Podwale 7, 59-800 Lubań

Inwestycja/obiekt:
BUDYNEK ADMINISTRACYJNO - BIUROWY
dz. nr 77/8, w jednostce ewid. 021001.1 (Lubań – miasto) w obrębie 0003_AR.1.,
ul. Podwale 7, 59-800 Lubań

Temat:
**Remont ciągów komunikacyjnych i klatki
schodowej w części administracyjno -
biurowej budynkuKomendy Powiatowej
Państwowej Straży Pożarnej w Lubaniu**


Faza:
PROJEKT TECHNICZNY


Rysunki:
**RZUT I PIĘTRA
INWENTARYZACJA**

Branża:
ARCHITEKTURA

Projektant:
mgr inż.arch.
MICHAŁ NASTAŃSKI

kreślił:	
Skala	Data
Nr rys.	Strona
1:50	28.08.2025
102	6

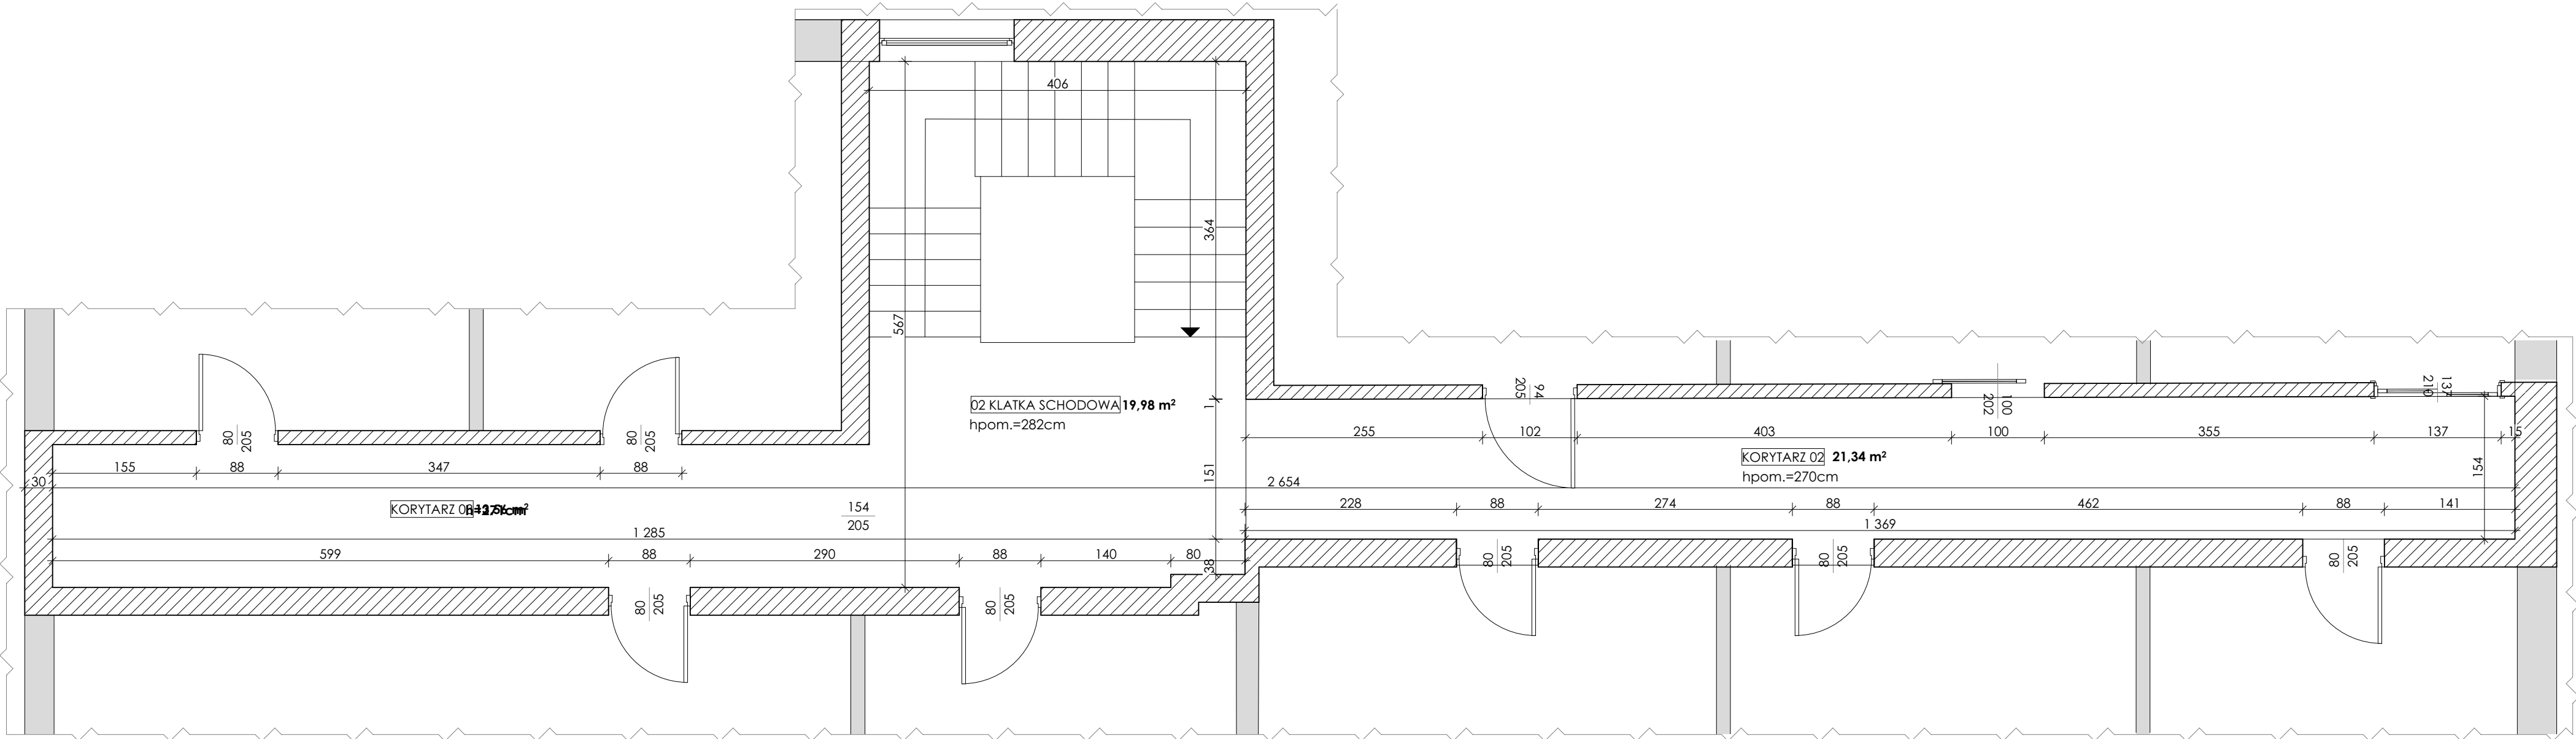


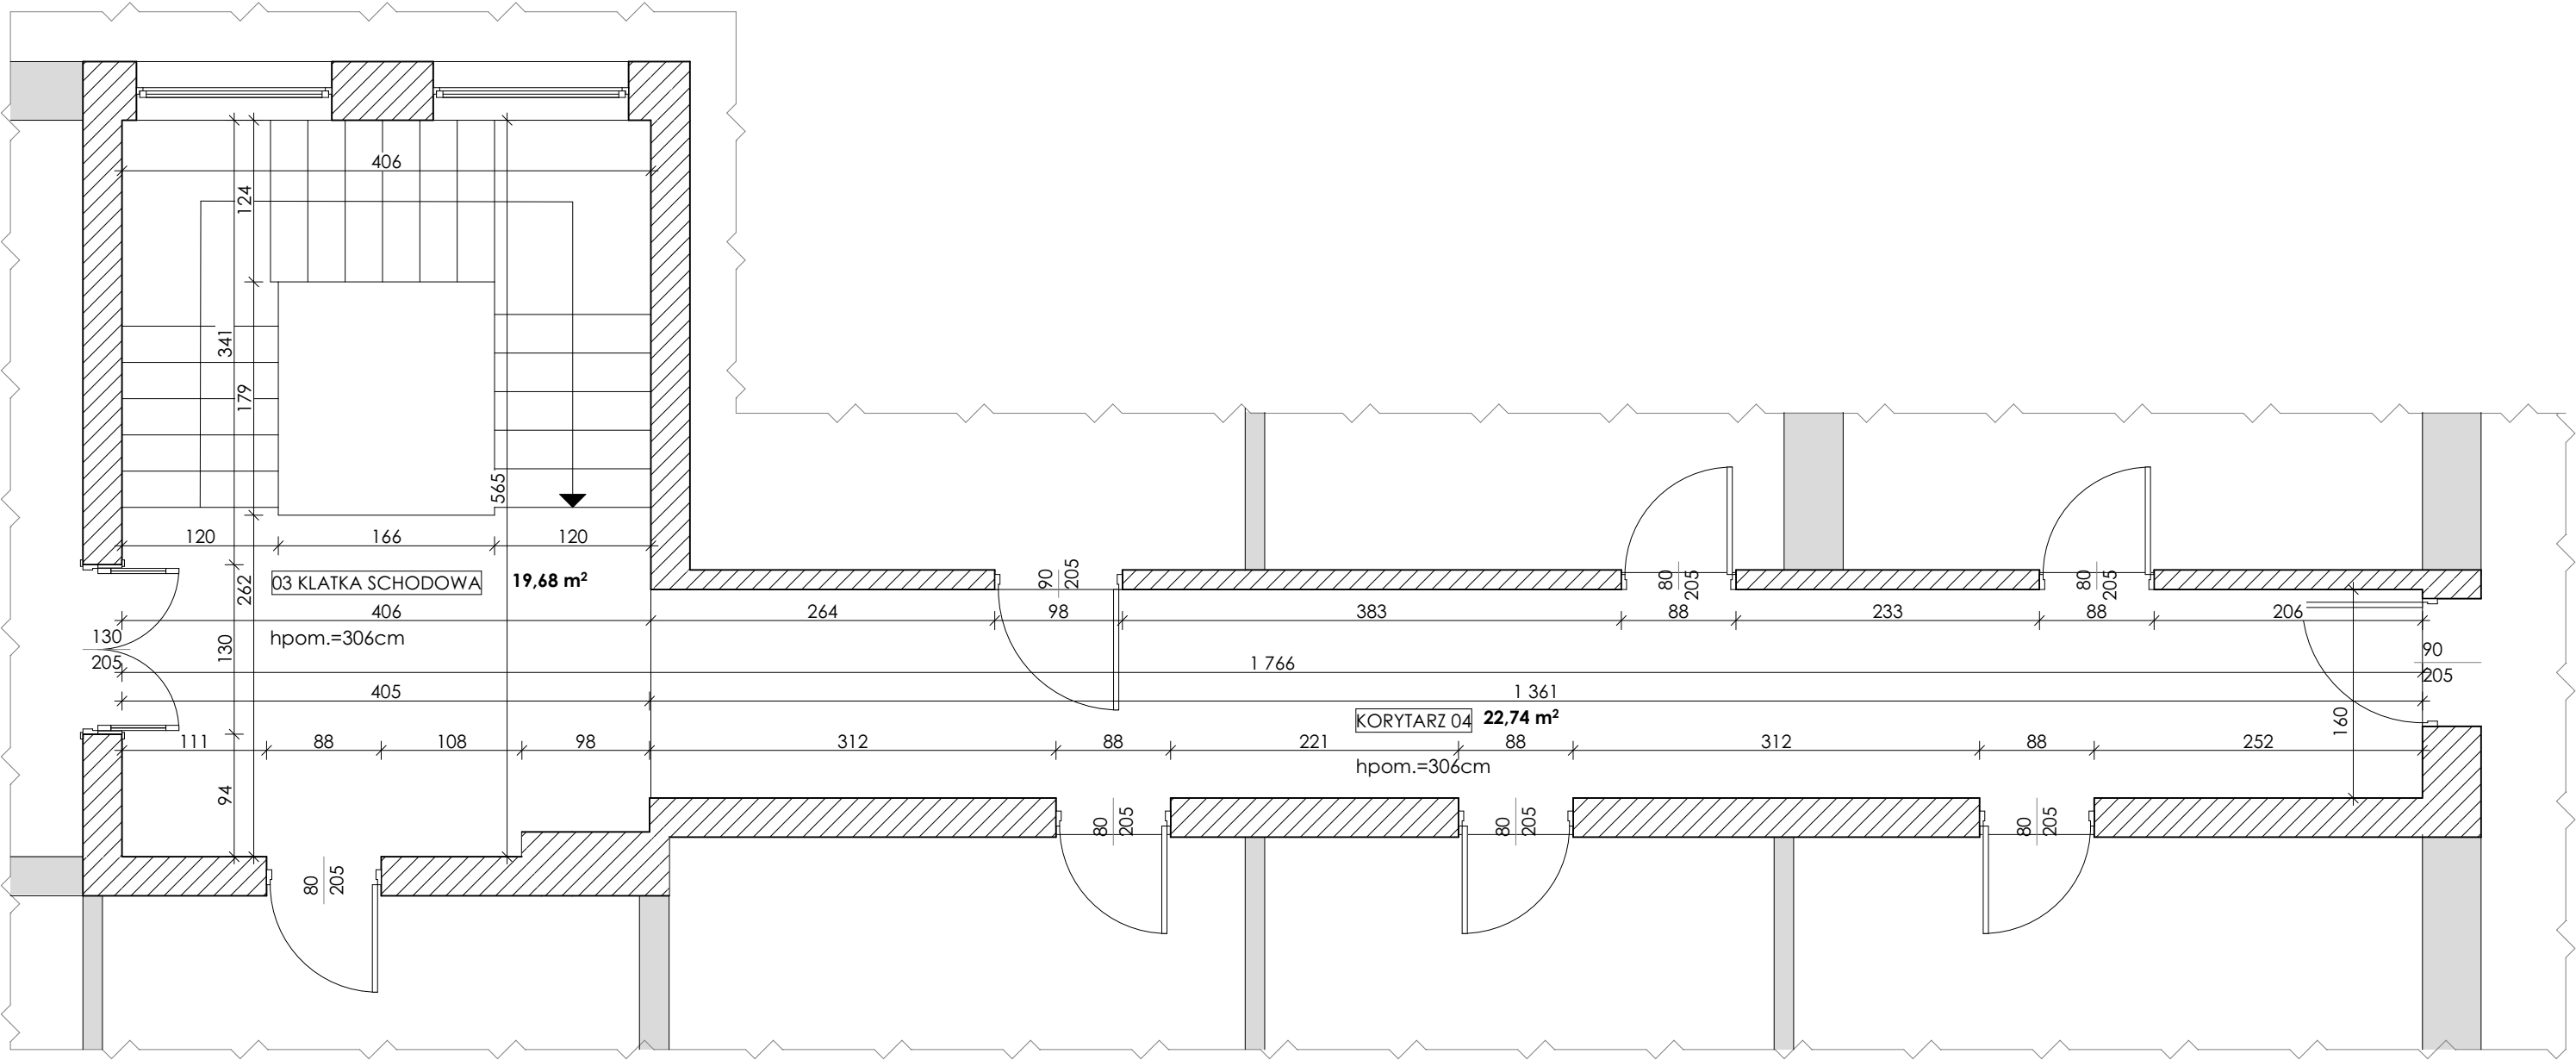

UWAGI:

- wszystkiewymiary sprawdzić i prównać na budowie
- wszystkie wymiary podano w cm
- PODANE WYMIARY MOGĄ ULEC ZMIANIE I NALEŻY JE DOSTOSOWAĆ DO STANU WYKOŃCZONEGO**
- wszystkie wymiary podano w cm i MIERZONE OD POSADZKI I ŚCIAN WYKOŃCZONYCH
- POMIAR POD WSZYSTKIE PŁYTY MEBLOWE, STOLARKĘ DRZWIOWĄ BALUSTRADĘ DOKONAĆ PO WYKOŃCZENIU ŚCIAN I PODŁOGI**
- ZA REALIZACJĘ NIE ZGODNĄ Z PROJEKTEM ORAZ WSZELKIE WPROWADZONE ZMIANY W TRAKCIE BUDOWY PRZEZ INWESTORA I WYKONAWCĘ PROJEKTANT NIE PONOSI ODPOWIEDZIALNOŚCI**

KB PROJEKTOWANIE
BARTŁOMIEJ KWAPISZ
UL. KAZIMIERZA WIELKIEGO 16/7, 59-800 LUBAŃ
NIP 613-141-50-58 REGON 360421292
TEL +48 501 150 715, KBPROJEKTOWANIE@GMAIL.COM
WWW.KBPROJEKTOWANIE.EU
MBANK 76 1140 2004 0000 3502 6265 2149

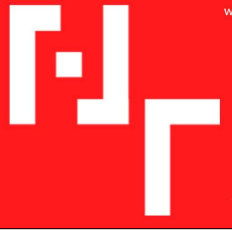

www.facebook.com/NTArchitekti?ref=br_rs

Lipa 81, 59-420 Bolków
NIP 695-147-28-07
ntarchitekti@wp.pl
tel. 508 139 555

ARCHITEKCI
MICHAŁ NASTAŃSKI

Inwestor:
**Komenda Powiatowa
Państwowej Straży Pożarnej
w Lubaniu**
ul.Podwale 7, 59-800 Lubąń

Inwestycja/obiekt:
BUDYNEK ADMINISTRACYJNO - BIUROWY
dz. nr 77/8, w jednostce ewid. 021001_1 (Lubań – miasto) w obrębie 0003_AR.1 ,
ul. Podwale 7, 59-800 Lubąń

Temat:
**Remont ciągów komunikacyjnych i klatki
schodowej w części administracyjno -
biurowej budynkuKomendy Powiatowej
Państwowej Straży Pożarnej w Lubaniu**

Faza:
PROJEKT TECHNICZNY

Rysunki:
**RZUT PODDASZA
INWENTARYZACJA**


Branża:
ARCHITEKTURA

Projektant:
mgr inż.arch.
MICHAŁ NASTAŃSKI

kreślił:

Skala	1:50	Data	28.08.2025
-------	-------------	------	-------------------

Nr rys.	103	Strona	7
---------	------------	--------	----------

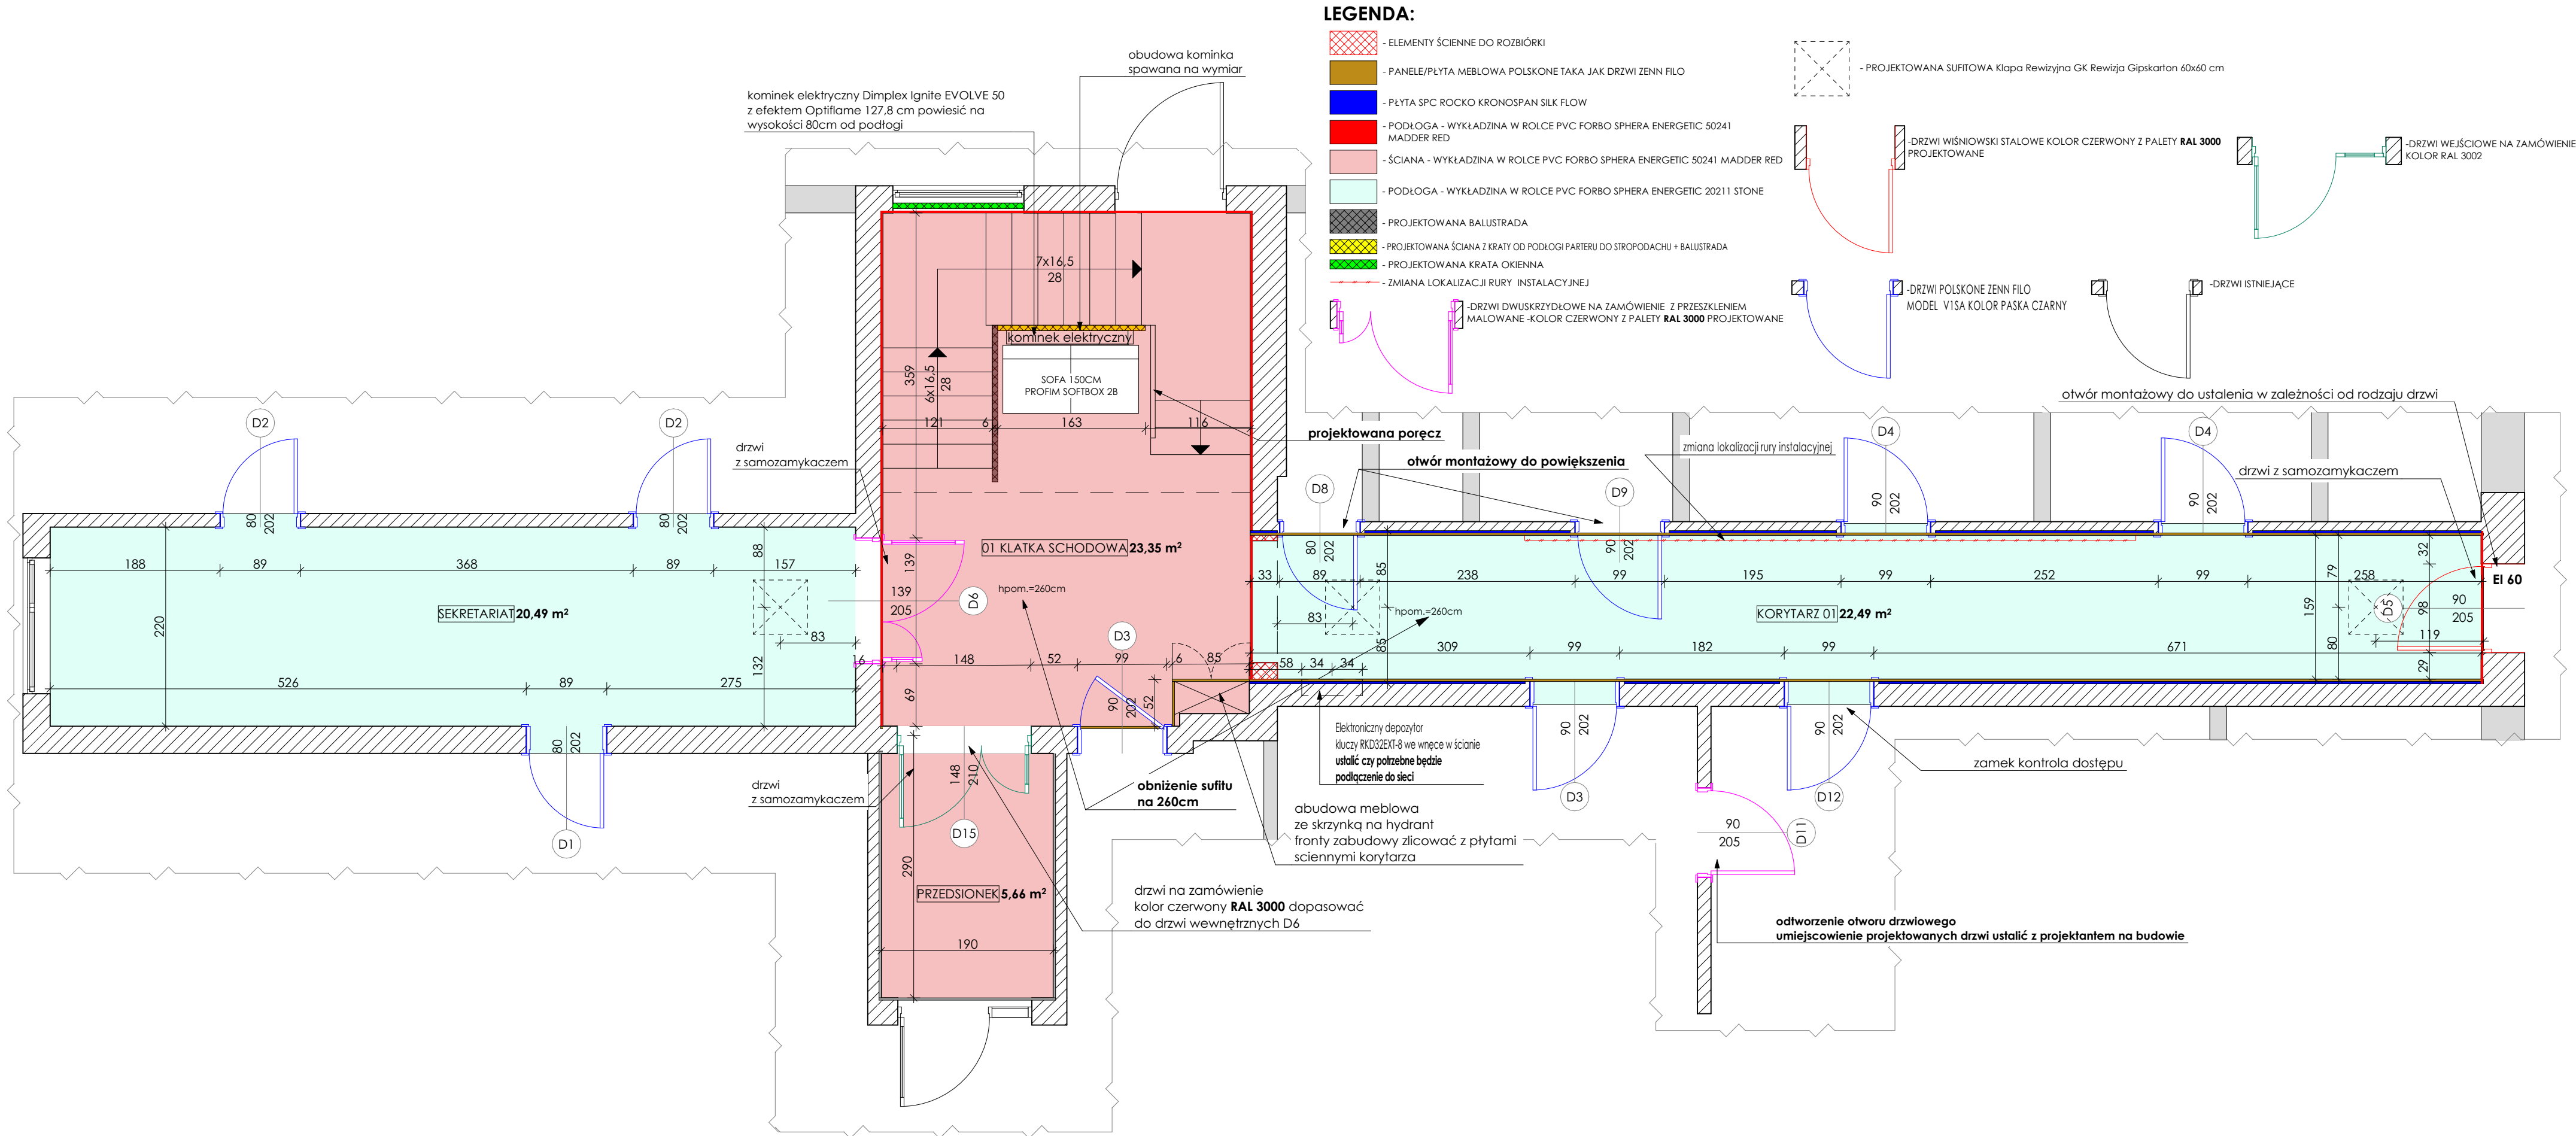

"Przedstawione materiały i urządzenia należy traktować jako przykładowe Zamawiający dopuszcza użycie materiałów lub urządzeń równoważnych wyglądu i właściwości"

ZASTRZEGA SIĘ WSZELKIE PRAWA WYNIKAJĄCE Z USTAWY O PRAWIE AUTORSKIM. RYSUNEK NINIEJSZY NIE MOŻE BYĆ PRZERYŚLOWANY, UZUPEŁNIONY LUB UDOSTĘPNIONY KOMUKOLWIEK BEZ PISEMNEJ ZGODY "NT ARCHITEKCI Michał Nastański" oraz "KB PROJEKTOWANIE Bartłomiej Kwapisz"

UWAGI:

- wszystkiewymiary sprawdzić i prównać na budowie
- wszystkie wymiary podano w cm
- PODANE WYMIARY MOGĄ ULEC ZMIANIE I NALEŻY JE DOSTOSOWAĆ DO STANU WYKOŃCZONEGO**
- wszystkie wymiary podano w cm i MIERZONE OD POŚADZKI I ŚCIAN WYKOŃCZONYCH
- POMIAR POD WSZYSTKIE PŁYTY MEBLOWE, STOLARKE DRZWIOWA, BALUSTRADE DOKOŃCĄ PO WYKOŃCZENIU ŚCIAN I PODŁOGI**
- ZA REALIZACJĘ NIE ZGODNĄ Z PROJEKTEM ORAZ WSZELKIE WPROWADZONE ZMIANY W TRAKCIE BUDOWY PRZEZ INWESTORA I WYKONAWCĘ PROJEKTANT NIE PONOSI ODPOWIEDZIALNOŚCI**

KB PROJEKTOWANIE
BARTŁOMIEJ KWAPIEŻ
UL. KAZIMIERZA WIELKIEGO 1 67-7, 59-800 LUBAŃ
NIP 613-141-50-58 REGON 360421292
TEL +48 501 150 715, KBPROJEKTOWANIE@GMAIL.COM
WWW.KBPROJEKTOWANIE.PL
MBANK 76 1140 2004 0000 3502 6265 2149



Inwestor:

**Komenda Powiatowa
Państwowej Straży Pożarnej
w Lubaniu**
ul.Podwale 7, 59-800 Lubań

Inwestycja/obiekt:

BUDYNEK ADMINISTRACYJNO - BIUROWY
dz. nr 77/8, w jednostce ewid. 021001.1 (Lubań - miasto) w obrębie 0003_AR.1.,
ul. Podwale 7, 59-800 Lubań

Temat:

**Remont ciągów komunikacyjnych i klatki
schodowej w części administracyjno -
biurowej budynkuKomendy Powiatowej
Państwowej Straży Pożarnej w Lubaniu**

Faza:

PROJEKT TECHNICZNY

Rysunki:

**RZUT PARTERU
WYMIARY/ARANŻACJA**

Branża:

ARCHITEKTURA

Projektant:

mgr inż.arch.

MICHAŁ NASTAŃSKI

kreślił:

Skala

1:50

Data

28.08.2025

Nr rys.

A01

Strona

8

UWAGI:

- wszystkiewymiary sprawdzić i prównać na budowie
- wszystkie wymiary podano w cm
- PODANE WYMIARY MOGĄ ULEC ZMIANIE I NALEŻY JE DOSTOSOWAĆ DO STANU WYKOŃCZONEGO**
- wszystkie wymiary podano w cm i MIERZONE OD POSADZKI I ŚCIAN WYKOŃCZONYCH
- POMIAR POD WSZYSTKIE PŁYTY MEBLOWE, STOLARKE DRZWIOWA, BALUSTRADĘ DOKONAĆ PO WYKOŃCZENIU ŚCIAN I PODŁOGI**
- ZA REALIZACJĘ NIE ZGODNĄ Z PROJEKTEM ORAZ WSZELKIE WPROWADZONE ZMIANY W TRAKCIE BUDOWY PRZEZ INWESTORA I WYKONAWCĘ PROJEKTANT NIE PONOSI ODPOWIEDZIALNOŚCI**

KB PROJEKTOWANIE

BARTŁOMIEJ KWAPIEŻ

UL. KAZIMIERZA WIELKIEGO 1 57-7, 59-800 LUBAŃ

NIP 613-141-50-58 REGON 360421292

TEL +48 501 150 715, KBPROJEKTOWANIE@GMAIL.COM

WWW.KBPROJEKTOWANIE.PL

MBANK 76 1140 2004 0000 3502 6265 2149

www.facebook.com/NTArchitekt/?ref=br_rs

Lipa 81, 59-420 Bolków

NIP 695-147-28-07

ntarchitekt@wp.pl

tel. 508 139 555

ARCHITEKCI

MICHAŁ NASTAŃSKI

Inwestor:
**Komenda Powiatowa
Państwowej Straży Pożarnej
w Lubaniu**
ul.Podwale 7, 59-800 Lubań

Inwestycja/obiekt:
BUDYNEK ADMINISTRACYJNO - BIUROWY
dz. nr 77/8, w jednostce ewid. 021001.1 (Lubań – miasto) w obrębie 0003_AR.1.,
ul. Podwale 7, 59-800 Lubań

Temat:
**Remont ciągów komunikacyjnych i klatki
schodowej w części administracyjno -
biurowej budynkuKomendy Powiatowej
Państwowej Straży Pożarnej w Lubaniu**

Faza:
PROJEKT TECHNICZNY

Rysunki:
**RZUT I PIĘTRA
WYMIARY/ARANŻACJA**


Branża:
ARCHITEKTURA

Projektant:
mgr inż.arch.
MICHAŁ NASTAŃSKI

kreślił:

Skala	1:50	Data	28.08.2025
-------	-------------	------	-------------------

Nr rys.	A02	Strona	9
---------	------------	--------	----------

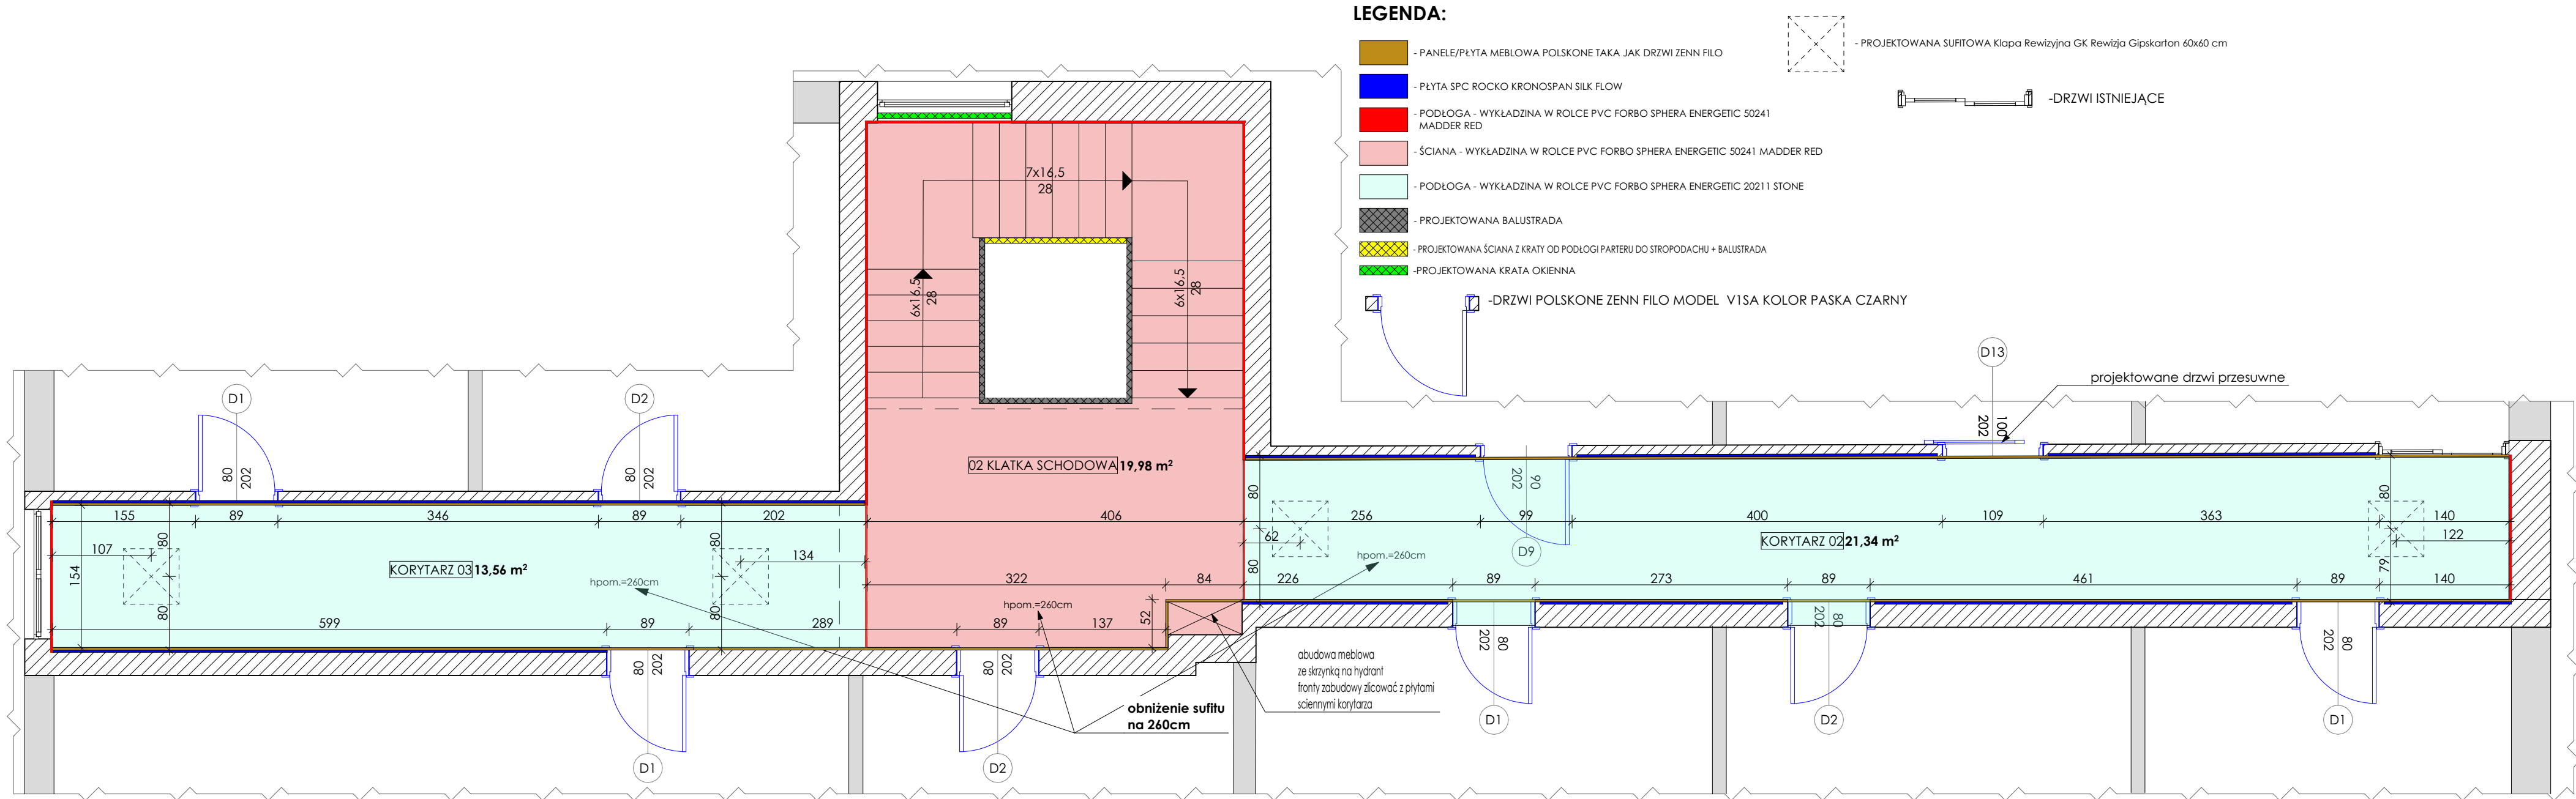

"Przedstawione materiały i urządzenia należy traktować jako przykładowe Zamawiający dopuszcza użycie materiałów lub urządzeń równoważnych wyglądu i właściwości"

wszystkiemu wymiary sprawdzić i prównać na budowie
-wszystkie wymiary podano w cm
**PODANE WYMIARY MOGĄ ULEĆ ZMIANIE I NALEŻY JE
DOSTOSOWAĆ DO STANU WYKOŃCZONEGO**
-wymiaru wymiary podano w cm i MIERZONE OD PODSZYBKI ŚCIAN WYKOŃCZONYCH
**POMIAR POD WSZYSTKIE PŁYTY MEBLOWE, STOLARKĘ DRZWIOWĄ
BALUSTRADĘ DOKONAĆ PO WYKOŃCZENIU ŚCIAN I PODŁOGI**
**ZA REALIZACJĄ NIE ZGODNĄ Z PROJEKTEM ORAZ WSZELKIE
WPROWADZONE ZMIANY W TRAKCIE BUDOWY
PRZEZ INWESTORA I WYKONAWCĘ PROJEKTANT
NIE PONOSI ODPOWIEDZIALNOŚCI**



www.facebook.com/NTArchitekti?ref=br_rs

Lipa 81, 59-420 Bolków
NIP 695-147-28-07
ntarchitekt@wp.pl
tel. 508 139 555

ARCHITEKCI
MICHAŁ NASTAŃSKI

Inwestycja/obiekt:
BUDYNEK ADMINISTRACYJNO - BIUROWY
dz. nr 77/8, w jednostce ewid. 021001_1 (Lubań – miasto) w obrębie 0003_AR.1 ,
ul. Podwale 7, 59-800 Lubań

Faza: **PROJEKT TECHNICZNY**

Branža: **ARCHITEKTURA**

krešlit:

Nr rys.	A03	Strona	10
---------	------------	--------	----

	- PANELE/PŁYTA MEBLOWA POLSKONE TAKA JAK DRZWI ZENN FILO
	- PŁYTA SPC ROCKO KRONOSPAN SILK FLOW
	- PODŁOGA - WYKŁADZINA W ROLCE PVC FORBO SPHERA ENERGETIC 50241 MADDER RED
	- ŚCIANA - WYKŁADZINA W ROLCE PVC FORBO SPHERA ENERGETIC 50241 MADDER RED
	- PODŁOGA - WYKŁADZINA W ROLCE PVC FORBO SPHERA ENERGETIC 2021 I STONE
	- PROJEKTOWANA BALUSTRADA
	- PROJEKTOWANA ŚCIANA Z KRATY OD PODŁOGI PARTERU DO STROPODACHU + BALUSTRADA

-DRZWI WIŚNIEWSKI STALOWE KOLOR CZERWONY Z PALETY **RAL 3000**

DRZWI POLSKONE ZENN FILO
MODEL VISA KOLOR PASKA CZARNY

-DRZWI DO ARCHIWUM

otwór montażowy do ustalenia w zależności od rodzaju drzwi

drzwi
z samozamykaczem

[drzwi do archiwum](#)

istniejaca
drabina na dach


abudowa meblowa
ze skrzynką na hydrant
fronty zabudowy zlicować z płytami
ściennymi korytarza

obnizenie sufitu
na 260cm

03 KLATKA SCHODOWA 19,68 m²

KORYTARZ 04 **22,74 m²**

"Przedstawione materiały i urządzenia należy traktować jako przykładowe. Zamawiający dopuszcza użycie materiałów lub urządzeń równoważnych wyglądu i właściwości"

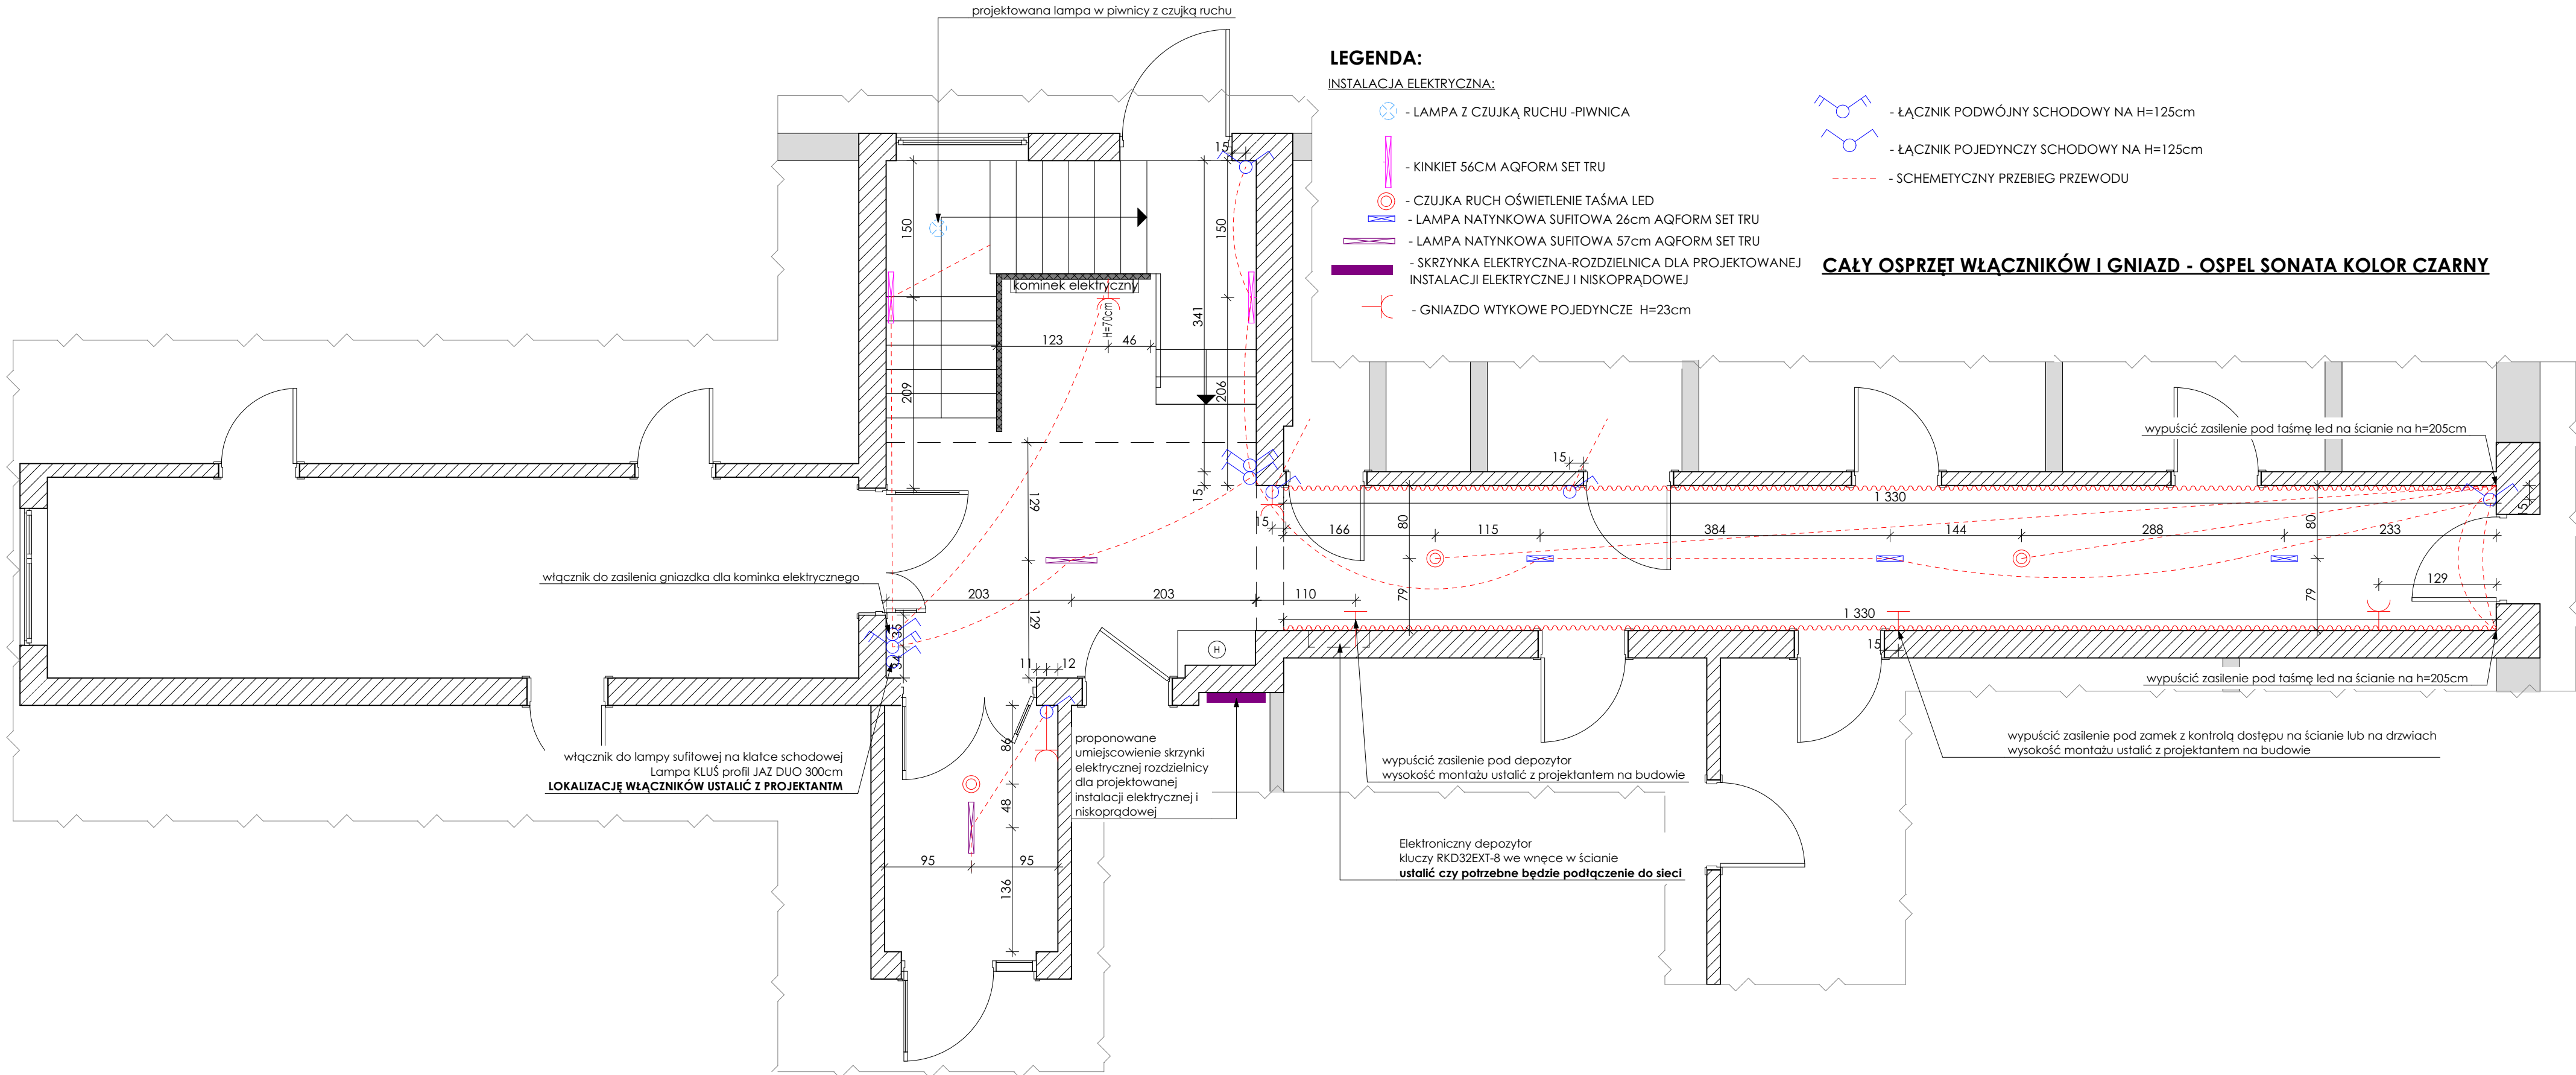

LEGENDA:

INSTALACJA ELEKTRYCZNA:

- LAMPA Z CZUJKĄ RUCHU -PIWNICA
- KINKIET 56CM AQFORM SET TRU
- CZUJKA RUCH OŚWIETLЕНИЕ TAŚMA LED
- LAMPA NATYNKOWA SUFITOWA 26cm AQFORM SET TRU
- LAMPA NATYNKOWA SUFITOWA 57cm AQFORM SET TRU
- SKRZYNKA ELEKTRYCZNA-ROZDZIELNICA DLA PROJEKTOWANEJ INSTALACJI ELEKTRYCZNEJ I NISKOPRĄDOWEJ
- GNIAZDO WTYKOWE POJEDYNCZE H=23cm
- ŁĄCZNIK PODWÓJNY SCHODOWY NA H=125cm
- ŁĄCZNIK POJEDYNCZY SCHODOWY NA H=125cm
- SCHEMATYCZNY PRZEBIEG PRZEWODU

CAŁY OSPRZĘT WŁĄCZNIKÓW I GNIAZD - OSPEL SONATA KOLOR CZARNY

"Przedstawione materiały i urządzenia należy traktować jako przykładowe Zamawiający dopuszcza użycie materiałów lub urządzeń równoważnych wyglądu i właściwości"

UWAGI:

- wszystkiewymiary sprawdzić i prównać na budowie
- wszystkie wymiary podano w cm
- PODANE WYMIARY MOGĄ ULEC ZMIANIE I NALEŻY JE DOSTOSOWAĆ DO STANU WYKOŃCZONEGO**
- wszystkie wymiary podano w cm i MIERZONE OD POSADZKI I ŚCIAN WYKOŃCZONYCH
- POMIAR POD WSZYSTKIE PŁYTY MEBLOWE, STOLARKĘ DRZWIOWĄ, BALUSTRADĘ DOKONAĆ PO WYKOŃCZENIU ŚCIAN I PODŁOGI**
- wszystkie wymiary mierzone od osi urządzeń elektrycznych
- ZA REALIZACJĘ NIE ZGODNĄ Z PROJEKTEM ORAZ WSZELKIE WPROWADZONE ZMIANY W TRAKCIE BUDOWY PRZEZ INWESTORA I WYKONAWCĘ PROJEKTANT NIE PONOSI ODPOWIEDZIALNOŚCI**

KB PROJEKTOWANIE
BARTŁOMIEJ KWAPIEŻ
UL. KAZIMIERZA WIELKIEGO 1 67-7, 59-800 LUBAŃ
NIP 613-141-50-58 REGON 360421292
TEL +48 501 150 715, KBPROJEKTOWANIE@GMAIL.COM
WWW.KBPROJEKTOWANIE.EU
MBANK 76 1140 2004 0000 3502 6265 2149



Inwestor:
**Komenda Powiatowa
Państwowej Straży Pożarnej
w Lubaniu**
ul.Podwale 7, 59-800 Lubań

Investycja/obiekt:
BUDYNEK ADMINISTRACYJNO - BIUROWY
dz. nr 77/8, w jednostce ewid. 021001.1 (Lubań - miasto) w obrębie 0003_AR.1.,
ul. Podwale 7, 59-800 Lubań

Temat:
**Remont ciągów komunikacyjnych i klatki
schodowej w części administracyjno -
biurowej budynkuKomendy Powiatowej
Państwowej Straży Pożarnej w Lubaniu**

Faza:
PROJEKT TECHNICZNY

Rysunki:
**RZUT PARTERU
INSTALACJA ELEKTRYCZNA**

Branża:
ELEKTRYCZNA

Projektant:
mgr inż.arch.
MICHAŁ NASTAŃSKI

kreślił:

Skala
1:50
Data
28.08.2025

Nr rys.
E01
Strona
11

UWAGI:

- wszystkiewymiary sprawdzić i prównać na budowie
- wszystkie wymiary podano w cm
- PODANE WYMIARY MOGĄ ULEC ZMIANIE I NALEŻY JE DOSTOSOWAĆ DO STANU WYKOŃCZONEGO**
- wszystkie wymiary podano w cm i MIERZONE OD POSADZKI I ŚCIAN WYKOŃCZONYCH
- POMIAR POD WSZYSTKIE PŁYTY MEBLOWE, STOLARKĘ DRZWIOWĄ, BALUSTRADĘ DOKONAĆ PO WYKOŃCZENIU ŚCIAN I PODŁOGI**
- wszystkie wymiary mierzone od osi urządzeń elektrycznych
- ZA REALIZACJĘ NIE ZGODNĄ Z PROJEKTEM ORAZ WSZELKIE WPROWADZONE ZMIANY W TRAKCIE BUDOWY PRZEZ INWESTORA I WYKONAWCĘ PROJEKTANT NIE PONOSI ODPOWIEDZIALNOŚCI**

KB PROJEKTOWANIE
BARTŁOMIEJ KWAPIEŻ
UL. KAZIMIERZA WIELKIEGO 1 57, 59-800 LUBAŃ
NIP 613-141-50-58 REGON 360421292
TEL +48 501 150 715, KBPROJEKTOWANIE@GMAIL.COM
WWW.KBPROJEKTOWANIE.EU
MBANK 76 1140 2004 0000 3502 6265 2149



Inwestor:
**Komenda Powiatowa
Państwowej Straży Pożarnej
w Lubaniu**
ul.Podwale 7, 59-800 Lubań

Inwestycja/obiekt:
BUDYNEK ADMINISTRACYJNO - BIUROWY
dz. nr 77/8, w jednostce ewid. 021001.1 (Lubań – miasto) w obrębie 0003_AR.1.,
ul. Podwale 7, 59-800 Lubań

Temat:
**Remont ciągów komunikacyjnych i klatki
schodowej w części administracyjno -
biurowej budynkuKomendy Powiatowej
Państwowej Straży Pożarnej w Lubaniu**

Faza:
PROJEKT TECHNICZNY

Rysunki:
**RZUT I PIĘTRA
INSTALACJA ELEKTRYCZNA**


Branża:
ELEKTRYCZNA

Projektant:
mgr inż.arch.
MICHAŁ NASTAŃSKI

kreślił:

Skala
1:50
Data
28.08.2025

Nr rys.
E02
Strona
12

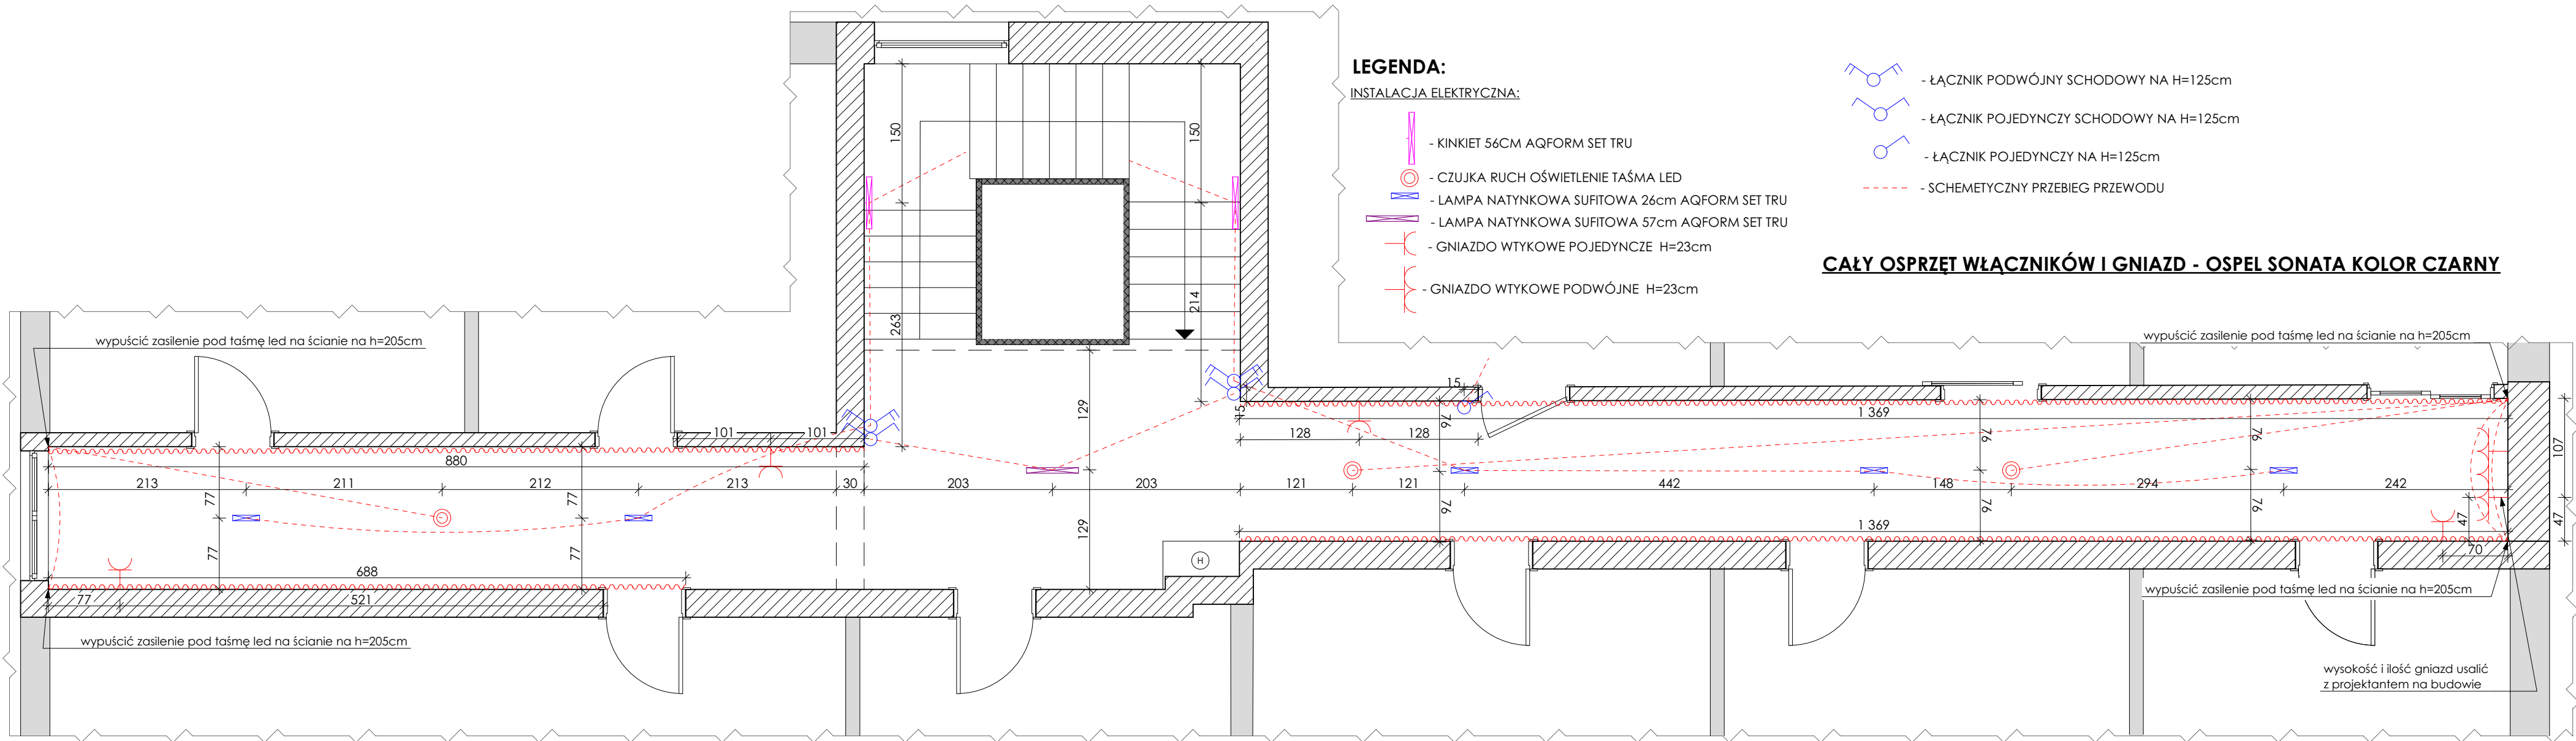

"Przedstawione materiały i urządzenia należy traktować jako przykładowe Zamawiający dopuszcza użycie materiałów lub urządzeń równoważnych wyglądu i właściwości"

UWAGI:

- wszystkiewymiary sprawdzić i prównać na budowie
- wszystkie wymiary podano w cm
- PODANE WYMIARY MOGĄ ULEC ZMIANIE I NALEŻY JE DOSTOSOWAĆ DO STANU WYKOŃCZONEGO**
- wszystkie wymiary podano w cm i MIERZONE OD POSADZKI I ŚCIAN WYKOŃCZONYCH
- POMIAR POD WSZYSTKIE PŁYTY MEBLOWE, STOLARKĘ DRZWIOWĄ BALUSTRADĘ DOKONAĆ PO WYKOŃCZENIU ŚCIAN I PODŁOGI**
- wszystkie wymiary mierzone od osi urządzeń elektrycznych
- ZA REALIZACJĘ NIE ZGODNĄ Z PROJEKTEM ORAZ WSZELKIE WPROWADZONE ZMIANY W TRAKCIE BUDOWY PRZEZ INWESTORA I WYKONAWCĘ PROJEKTANT NIE PONOSI ODPOWIEDZIALNOŚCI**

KB PROJEKTOWANIE
BARTŁOMIEJ KWAPISZ
UL. KAZIMIERZA WIELKIEGO 16/7, 59-800 LUBAŃ
NIP 613-141-50-58 REGON 360421292
TEL +48 501 150 715, KBPROJEKTOWANIE@GMAIL.COM
WWW.KBPROJEKTOWANIE.EU
MBANK 76 1140 2004 0000 3502 6265 2149



www.facebook.com/NTArchitekti?ref=br_rs

Lipa 81, 59-420 Bolków
NIP 695-147-28-07
ntarchitekti@wp.pl
tel. 508 139 555

ARCHITEKCI
MICHAŁ NASTAŃSKI

Inwestor:
**Komenda Powiatowa
Państwowej Straży Pożarnej
w Lubaniu**
ul.Podwale 7, 59-800 Lubań

Inwestycja/obiekt:
BUDYNEK ADMINISTRACYJNO - BIUROWY
dz. nr 77/8, w jednostce ewid. 021001_1 (Lubań – miasto) w obrębie 0003_AR.1,
ul. Podwale 7, 59-800 Lubań

Temat:
**Remont ciągów komunikacyjnych i klatki
schodowej w części administracyjno -
biurowej budynkuKomendy Powiatowej
Państwowej Straży Pożarnej w Lubaniu**


Faza: **PROJEKT TECHNICZNY**

Rysunki:
**RZUT PODDASZA
INSTALACJA ELEKTRYCZNA**


Branża: **ELEKTRYCZNA**

Projektant:
mgr inż.arch.
MICHAŁ NASTAŃSKI

kreślił:	
Skala 1:50	Data 28.08.2025
Nr rys. E03	Strona 13

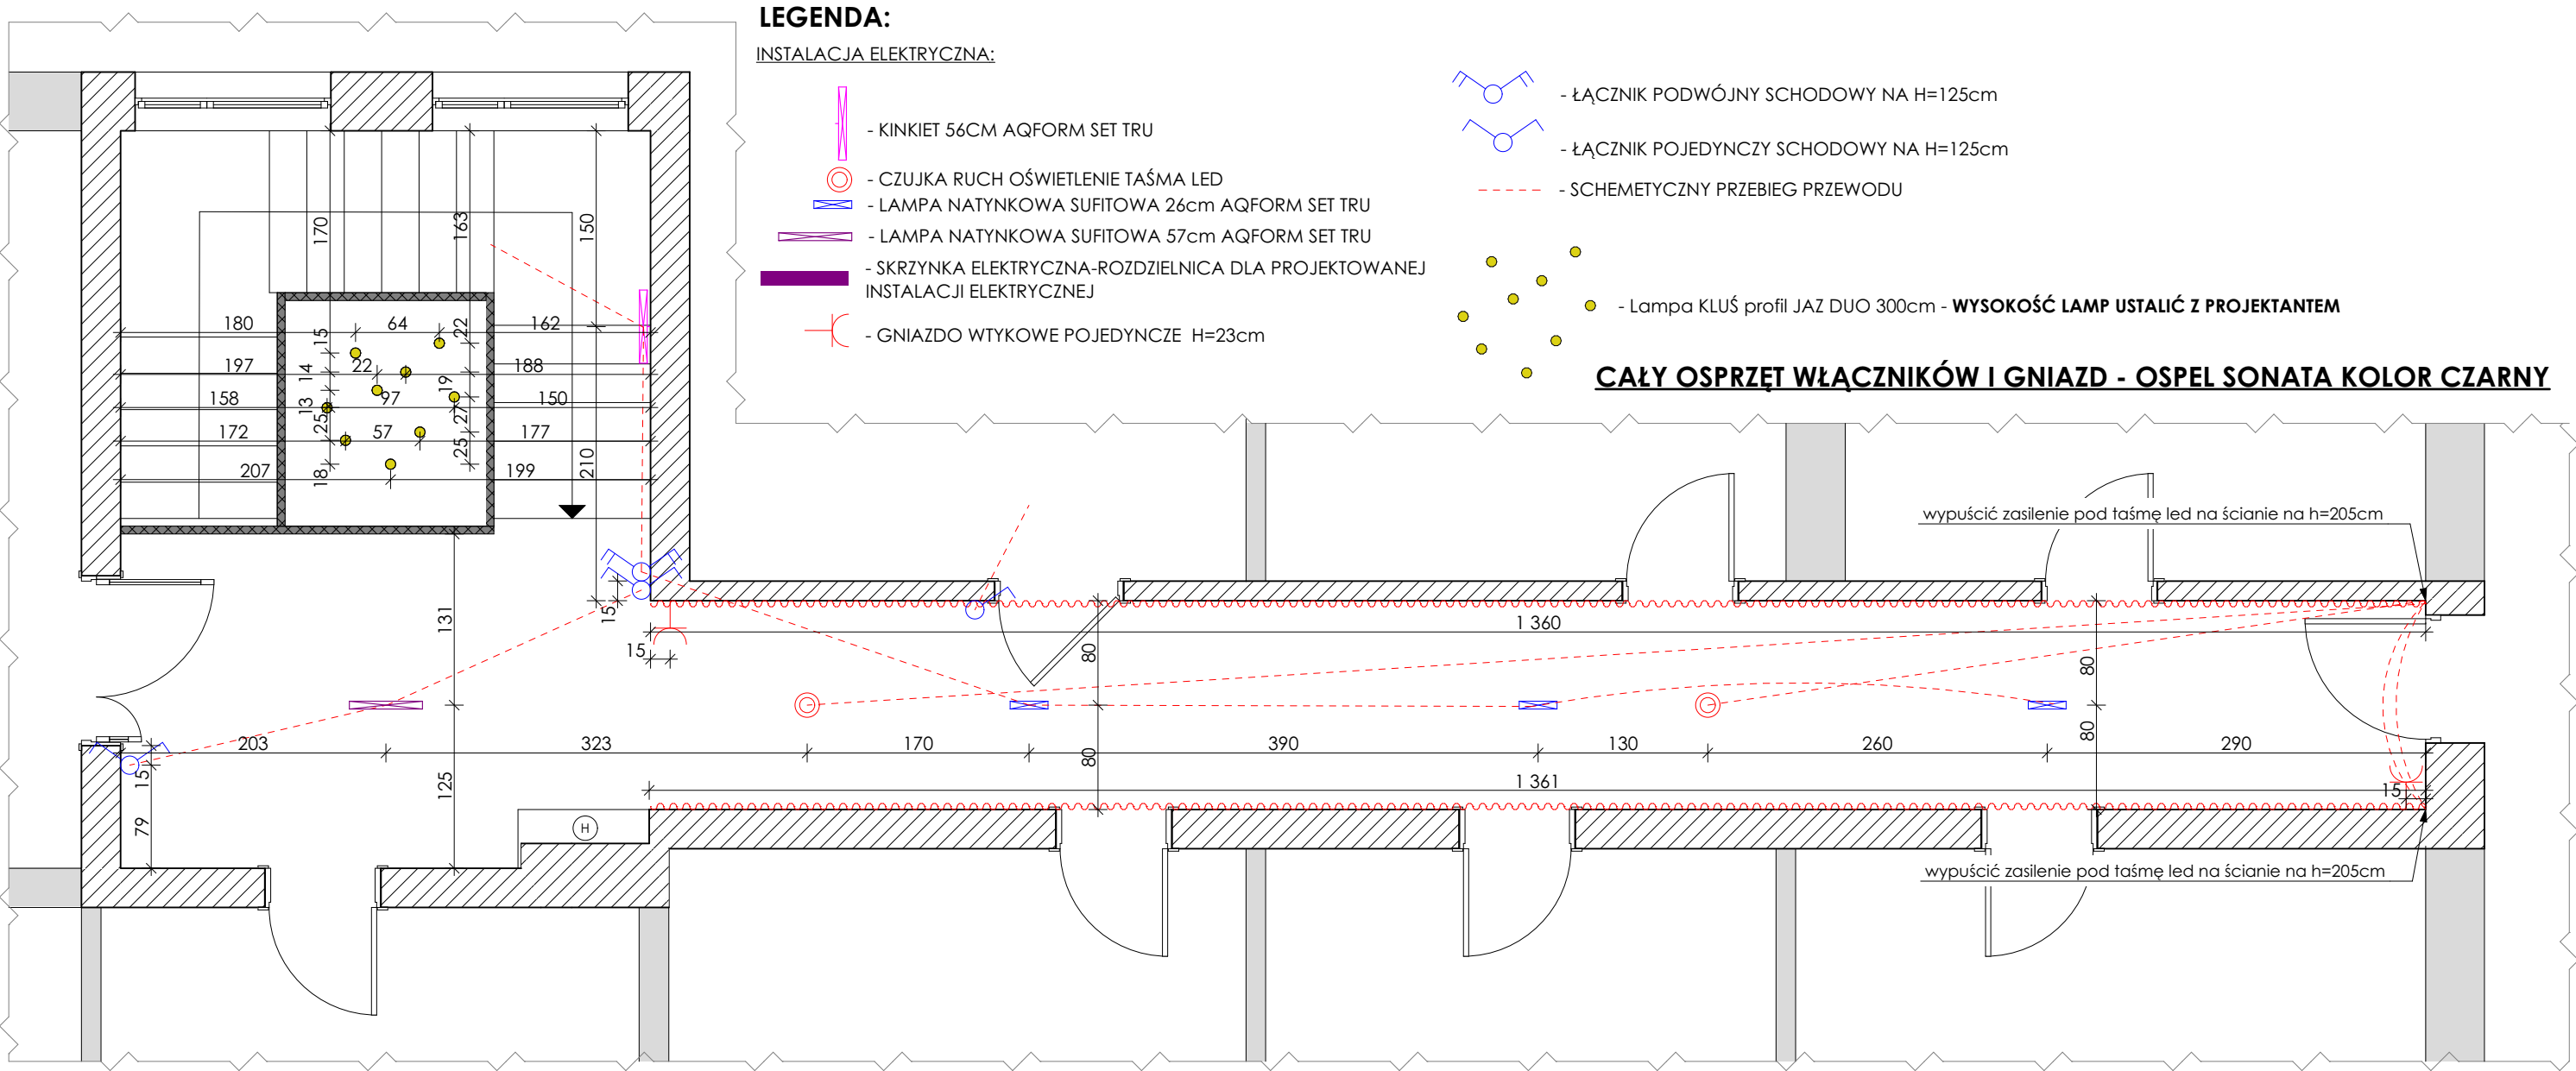

"Przedstawione materiały i urządzenia należy traktować jako przykładowe Zamawiający dopuszcza użycie materiałów lub urządzeń równoważnych wyglądu i właściwości"

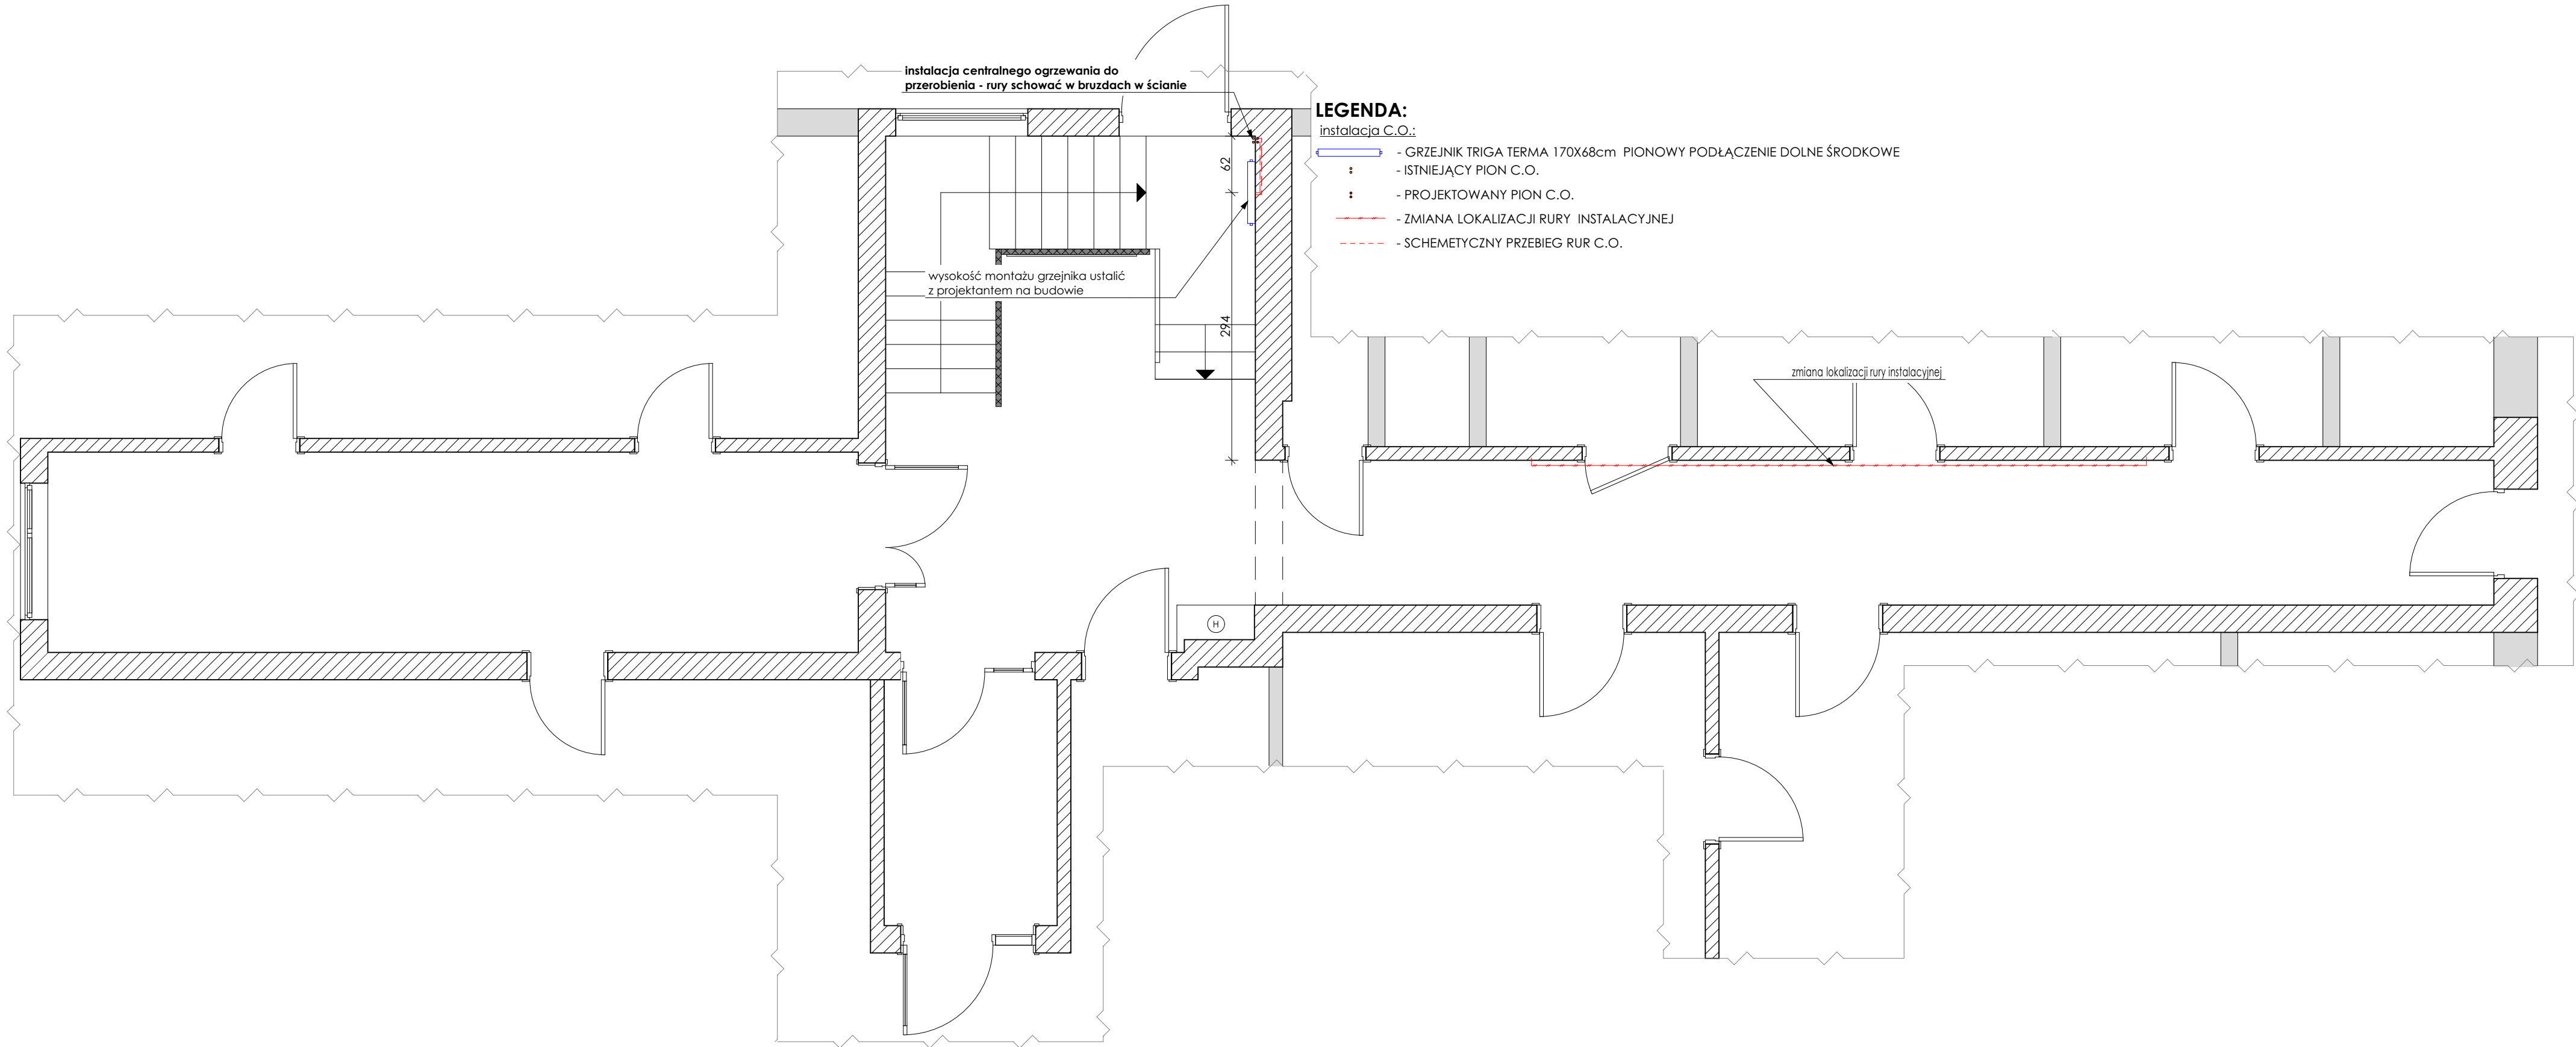

- LEGENDA:**
instalacja C.O.:
- GRZEJNIK TRIGA TERMA 170X68cm PIONOWY PODŁĄCZENIE DOLNE ŚRODKOWE
 - ISTNIEJĄCY PION C.O.
 - PROJEKTOWANY PION C.O.
 - ZMIANA LOKALIZACJI RURY INSTALACYJNEJ
 - SCHEMATYCZNY PRZEBIEG RUR C.O.

"Przedstawione materiały i urządzenia należy traktować jako przykładowe Zamawiający dopuszcza użycie materiałów lub urządzeń równoważnych wyglądu i właściwości"

UWAGI:
-wszystkiewymiary sprawdzić i prównać na budowie
-wszystkie wymiary podano w cm
-**PODANE WYMIARY MOGĄ ULEC ZMIANIE I NALEŻY JE DOSTOSOWAĆ DO STANU WYKOŃCZONEGO**
-wszystkie wymiary podano w cm i MIERZONE OD POSADZKI I ŚCIAN WYKOŃCZONYCH
-**POMIAR POD WSZYSTKIE PŁYTY MEBLOWE, STOLARKĘ DRZWIOWĄ, BALUSTRADĘ DOKONAĆ PO WYKOŃCZENIU ŚCIAN I PODŁOGI**
-wszystkie wymiary mierzone od osi urządzeń grzewczych
ZA REALIZACJĘ NIE ZGODNĄ Z PROJEKTEM ORAZ WSZELKIE WPROWADZONE ZMIANY W TRAKCIE BUDOWY PRZEZ INWESTORA I WYKONAWCĘ PROJEKTANT NIE PONOSI ODPOWIEDZIALNOŚCI.

KB PROJEKTOWANIE
BARTŁOMIEJ KWAPIEŻ
UL. KAZIMIERZA WIELKIEGO 1 57, 59-800 LUBAŃ
NIP 613-141-50-58 REGON 360421292
TEL +48 501 150 715, KBPROJEKTOWANIE@GMAIL.COM
WWW.KBPROJEKTOWANIE.EU
MBANK 76 1140 2004 0000 3502 6265 2149

ARCHITEKCI
MICHAŁ NASTAŃSKI
Lipa 81, 59-420 Boikow
NIP 695-147-28-07
marchelek@wp.pl
tel. 508 139 555

Inwestor:
**Komenda Powiatowa
Państwowej Straży Pożarnej
w Lubaniu**
ul.Podwale 7, 59-800 Lubań

Inwestycja/obiekt:
BUDYNEK ADMINISTRACYJNO - BIUROWY
dz. nr 77/8, w jednostce ewid. 021001.1 (Lubań – miasto) w obrębie 0003_AR.1.,
ul. Podwale 7, 59-800 Lubań

Temat:
**Remont ciągów komunikacyjnych i klatki
schodowej w części administracyjno -
biurowej budynkuKomendy Powiatowej
Państwowej Straży Pożarnej w Lubaniu**

Faza:
PROJEKT TECHNICZNY

Rysunki:
**RZUT PARTERU
INSTALACJA C.O.**

Branża:
SANITARNA

Projektant:
mgr inż.arch.
MICHAŁ NASTAŃSKI

kreślił:

Skala
1:50
Data
28.08.2025

Nr rys.
CO01
Strona
14

UWAGI:

- wszystkiewymiary sprawdzić i prównać na budowie
- wszystkie wymiary podano w cm
- PODANE WYMIARY MOGĄ ULEC ZMIANIE I NALEŻY JE DOSTOSOWAĆ DO STANU WYKOŃCZONEGO**
- wszystkie wymiary podano w cm i MIERZONE OD POSADZKI I ŚCIAN WYKOŃCZONYCH
- POMIAR POD WSZYSTKIE PŁYTY MEBLOWE, STOLARKĘ DRZWIOWĄ, BALUSTRADĘ DOKONAĆ PO WYKOŃCZENIU ŚCIAN I PODŁOGI**
- wszystkie wymiary mierzone od osi urządzeń grzewczych
- ZA REALIZACJĘ NIE ZGODNĄ Z PROJEKTEM ORAZ WSZELKIE WPROWADZONE ZMIANY W TRAKCIE BUDOWY PRZEZ INWESTORA I WYKONAWCĘ PROJEKTANT NIE PONOSI ODPOWIEDZIALNOŚCI.**

KB PROJEKTOWANIE
BARTŁOMIEJ KWAPIEŻ
UL. KAZIMIERZA WIELKIEGO 1 5-7, 59-800 LUBAŃ
NIP 613-141-50-58 REGON 360421292
TEL +48 501 150 715, KBPROJEKTOWANIE@GMAIL.COM
WWW.KBPROJEKTOWANIE.EU
MBANK 76 1140 2004 0000 3502 6265 2149



www.facebook.com/NTArchitekt/?ref=br...rs

Lipa 81, 59-420 Boikow
NIP 695-147-28-07
ntarchitektowopl
tel. 508 139 555

ARCHITEKCI
MICHAŁ NASTAŃSKI

Inwestor:
**Komenda Powiatowa
Państwowej Straży Pożarnej
w Lubaniu**
ul.Podwale 7, 59-800 Lubań

Inwestycja/obiekt:
BUDYNEK ADMINISTRACYJNO - BIUROWY
dz. nr 77/8, w jednostce ewid. 021001.1 (Lubań – miasto) w obrębie 0003_AR.1.,
ul. Podwale 7, 59-800 Lubań

Temat:
**Remont ciągów komunikacyjnych i klatki
schodowej w części administracyjno -
biurowej budynkuKomendy Powiatowej
Państwowej Straży Pożarnej w Lubaniu**

Faza:
PROJEKT TECHNICZNY

Rysunki:
**RZUT I PIĘTRA
INSTALACJA C.O.**


Branża:
SANITARNA

Projektant:
mgr inż.arch.
MICHAŁ NASTAŃSKI


kreślił:

Skala	1:50	Data	28.08.2025
-------	-------------	------	-------------------

Nr rys.	CO02	Strona	15
---------	-------------	--------	----

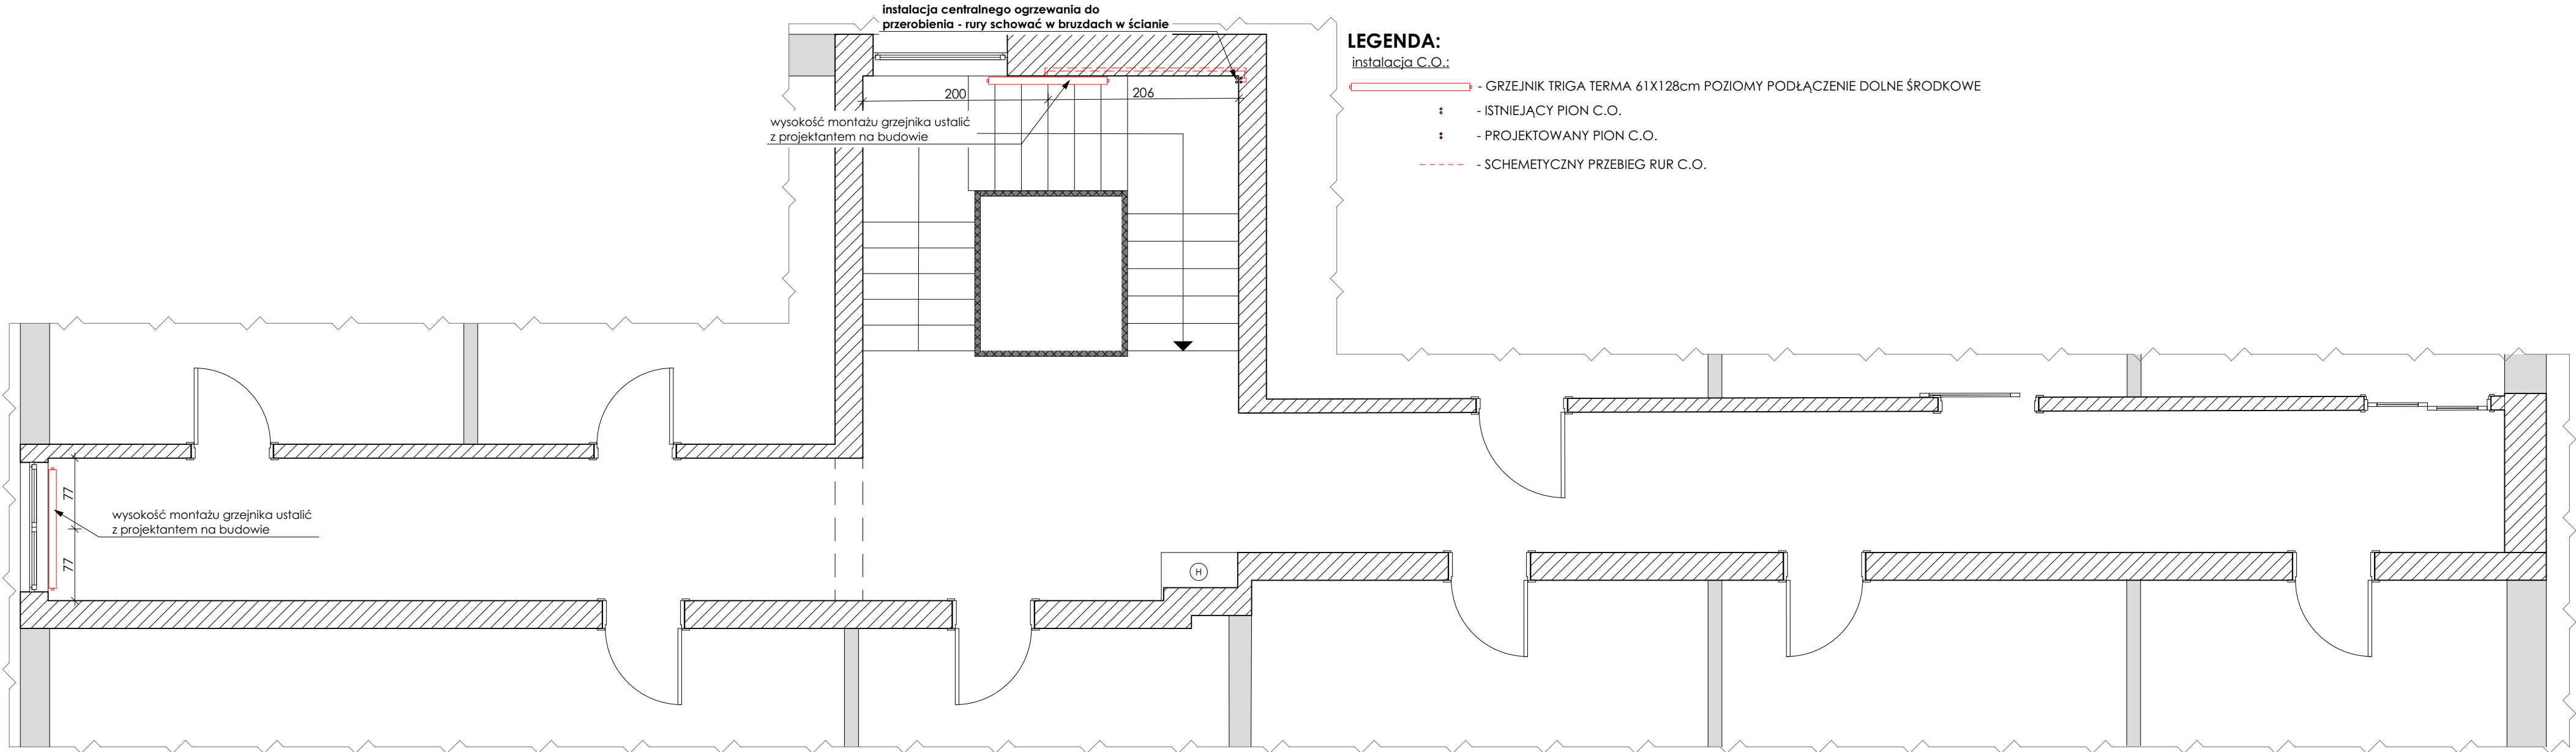

"Przedstawione materiały i urządzenia należy traktować jako przykładowe Zamawiający dopuszcza użycie materiałów lub urządzeń równoważnych wyglądu i właściwości"

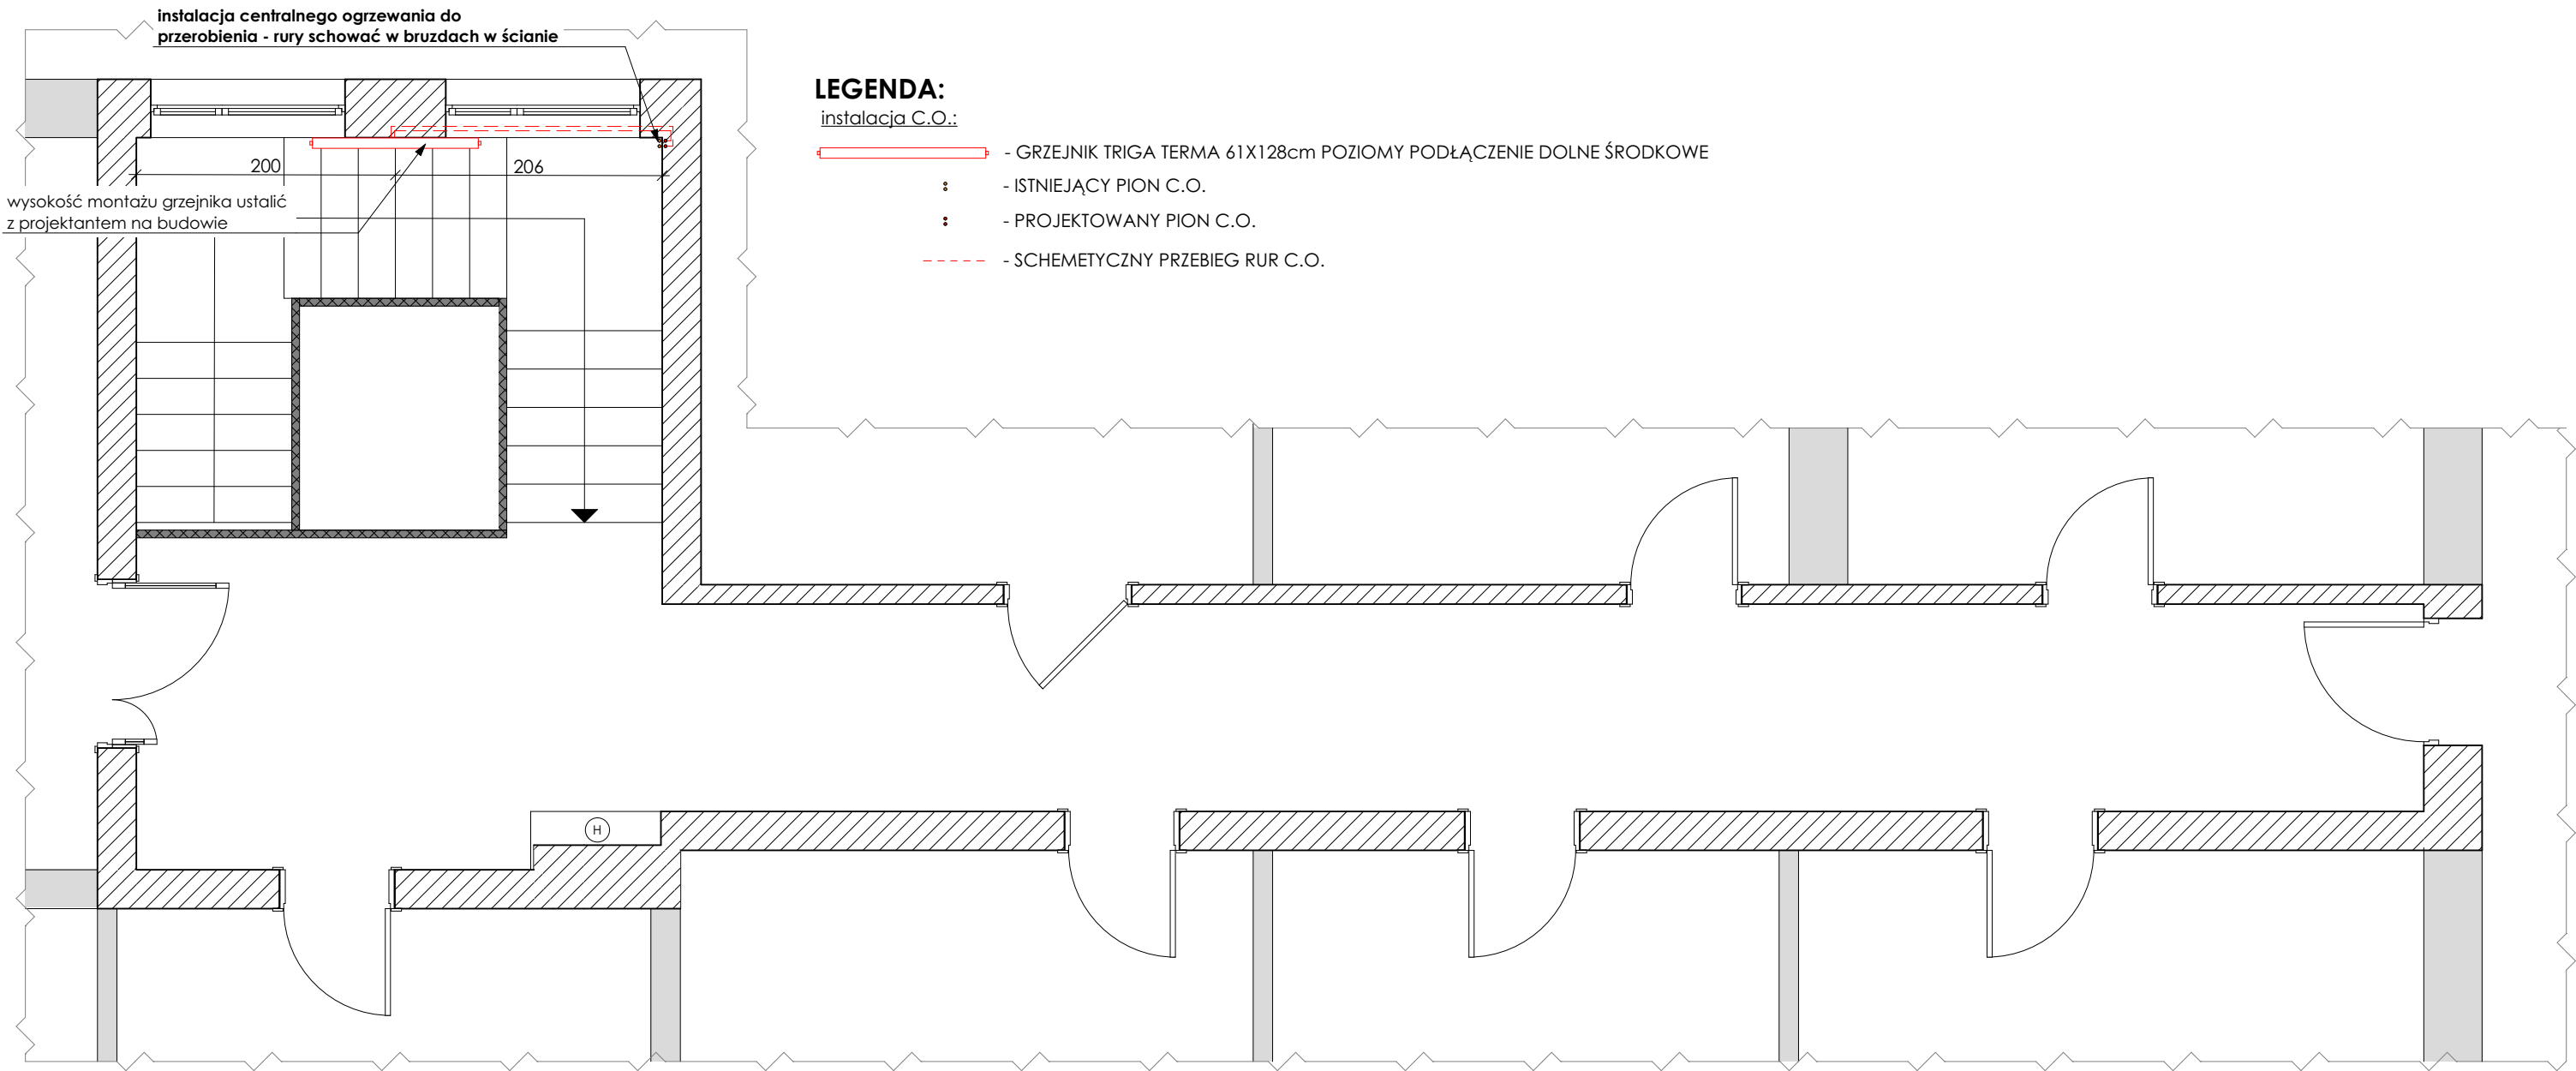

"Przedstawione materiały i urządzenia należy traktować jako przykładowe Zamawiający dopuszcza użycie materiałów lub urządzeń równoważnych wyglądu i właściwości"

UWAGI:

- wszystkiewymiary sprawdzić i prównać na budowie
- wszystkie wymiary podano w cm
- PODANE WYMIARY MOGĄ ULEC ZMIANIE I NALEŻY JE DOSTOSOWAĆ DO STANU WYKOŃCZONEGO**
- wszystkie wymiary podano w cm i MIERZONE OD POSADZKI I ŚCIAN WYKOŃCZONYCH
- POMIAR POD WSZYSTKIE PŁYTY MEBLOWE, STOLARKĘ DRZWIOWĄ BALUSTRADĘ DOKONAĆ PO WYKOŃCZENIU ŚCIAN I PODŁOGI**
- wszystkie wymiary mierzone od osi urządzeń grzewczych
- ZA REALIZACJĘ NIE ZGODNĄ Z PROJEKTEM ORAZ WSZELKIE WPROWADZONE ZMIANY W TRAKCIE BUDOWY PRZEZ INWESTORA I WYKONAWCĘ PROJEKTANT NIE PONOSI ODPOWIEDZIALNOŚCI**

KB PROJEKTOWANIE
BARTŁOMIEJ KWAPISZ
UL. KAZIMIERZA WIELKIEGO 16/7, 59-800 LUBAŃ
NIP 613-141-50-58 REGON 360421292
TEL +48 501 150 715, KBPROJEKTOWANIE@GMAIL.COM
WWW.KBPROJEKTOWANIE.EU
MBANK 76 1140 2004 0000 3502 6265 2149

www.facebook.com/NTArchitekti?ref=br_rs

ARCHITEKCI
MICHAŁ NASTAŃSKI

Lipa 81, 59-420 Bolków
NIP 695-147-28-07
ntarchitekti@wp.pl
tel. 508 139 555

Inwestor:
**Komenda Powiatowa
Państwowej Straży Pożarnej
w Lubaniu**
ul.Podwale 7, 59-800 Lubań

Inwestycja/obiekt:
BUDYNEK ADMINISTRACYJNO - BIUROWY
dz. nr 77/8, w jednostce ewid. 021001_1 (Lubań – miasto) w obrębie 0003_AR.1,
ul. Podwale 7, 59-800 Lubań

Temat:
**Remont ciągów komunikacyjnych i klatki
schodowej w części administracyjno -
biurowej budynkuKomendy Powiatowej
Państwowej Straży Pożarnej w Lubaniu**

Faza: **PROJEKT TECHNICZNY**

Rysunki:
**RZUT PODDASZA
INSTALACJA C.O.**

Branża: **SANITARNA**

Projektant:
mgr inż.arch.
MICHAŁ NASTAŃSKI

kreślił:

Skala 1:50	Data 28.08.2025
Nr rys. CO03	Strona 16


UWAGI:

- wszystkiewymiary sprawdzić i prównać na budowie
- wszystkie wymiary podano w cm
- PODANE WYMIARY MOGĄ ULEC ZMIANIE I NALEŻY JE DOSTOSOWAĆ DO STANU WYKOŃCZONEGO**
- wszystkie wymiary podano w cm i MIERZONE OD POSADZKI I ŚCIAN WYKOŃCZONYCH
- POMIAR POD WSZYSTKIE PŁYTY MEBLOWE, STOLARKĘ DRZWIOWĄ, BALUSTRADĘ DOKONAĆ PO WYKOŃCZENIU ŚCIAN I PODŁOGI**
- wszystkie wymiary mierzone od osi urządzeń elektrycznych
- ZA REALIZACJĘ NIE ZGODNĄ Z PROJEKTEM ORAZ WSZELKIE WPROWADZONE ZMIANY W TRAKCIE BUDOWY PRZEZ INWESTORA I WYKONAWCĘ PROJEKTANT NIE PONOSI ODPOWIEDZIALNOŚCI**

KB PROJEKTOWANIE

BARTŁOMIEJ KWAPISZ
UL. KAZIMIERZA WIELKIEGO 1 57-7, 59-800 LUBAŃ
NIP 613-141-50-58 REGON 360421292
TEL +48 501 150 715, KBPROJEKTOWANIE@GMAIL.COM
WWW.KBPROJEKTOWANIE.PL
MBANK 76 1140 2004 0000 3502 6265 2149

www.facebook.com/NTArchitekt/

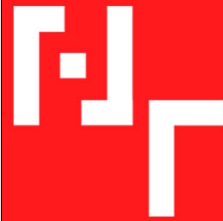

Lipa 81, 59-420 Boików
NIP 695-147-28-07
ntarchitektowopl
tel. 508 139 555

ARCHITEKCI
MICHAŁ NASTAŃSKI

Inwestor:

**Komenda Powiatowa
Państwowej Straży Pożarnej
w Lubaniu**
ul.Podwale 7, 59-800 Lubań

Inwestycja/obiekt:

BUDYNEK ADMINISTRACYJNO - BIUROWY
dz. nr 77/8, w jednostce ewid. 021001.1 (Lubań – miasto) w obrębie 0003_AR.1.,
ul. Podwale 7, 59-800 Lubań

Temat:

**Remont ciągów komunikacyjnych i klatki
schodowej w części administracyjno -
biurowej budynkuKomendy Powiatowej
Państwowej Straży Pożarnej w Lubaniu**

Faza:

PROJEKT TECHNICZNY

Rysunki:

**RZUT PARTERU
INSTALACJA NISKOPRĄDOWA**

Branża:

ELEKTRYCZNA

Projektant:

mgr inż.arch.

MICHAŁ NASTAŃSKI

kreślił:

Skala

1:50

Data

28.08.2025

Nr rys.

EN01

Strona

17

LEGENDA:

instalacja niskoprądowa, awaryjna:



- OPRAWA EWAKUACYJNA Z KŁOSZEM JEDNOSTRONNYM ŚCIENNA



- OPRAWA EWAKUACYJNA Z KŁOSZEM DWUSTRONNYM SUFITOWA



- OŚWIETLENIE AWARYJNE SUFITOWE



- OŚWIETLENIE AWARYJNE ŚCIENNE



- GŁOŚNIKI SUFITOWE WPUSZCZANE



- KAMERA WEWNĘTRZNA SUFITOWA

UWAGA: ILOŚĆ I UMIEJSCOWIENIE GŁOŚNIKÓW USTALIĆ Z INWESTOREM

"Przedstawione materiały i urządzenia należy traktować jako przykładowe Zamawiający dopuszcza użycie materiałów lub urządzeń równoważnych wyglądu i właściwości"

UWAGI:

- wszystkiewymiary sprawdzić i prównać na budowie
- wszystkie wymiary podano w cm
- PODANE WYMIARY MOGĄ ULEC ZMIANIE I NALEŻY JE DOSTOSOWAĆ DO STANU WYKOŃCZONEGO**
- wszystkie wymiary podano w cm i MIERZONE OD POSADZKI I ŚCIAN WYKOŃCZONYCH
- POMIAR POD WSZYSTKIE PŁYTY MEBLOWE, STOLARKĘ DRZWIOWĄ, BALUSTRADĘ DOKONAĆ PO WYKOŃCZENIU ŚCIAN I PODŁOGI**
- wszystkie wymiary mierzone od osi urządzeń elektrycznych
- ZA REALIZACJĘ NIE ZGODNĄ Z PROJEKTEM ORAZ WSZELKIE WPROWADZONE ZMIANY W TRAKCIE BUDOWY PRZEZ INWESTORA I WYKONAWCĘ BUDOWY NIE PONOSI ODPOWIEDZIALNOŚCI**

KB PROJEKTOWANIE
BARTŁOMIEJ KWAPIEŻ
UL. KAZIMIERZA WIELKIEGO 1 57, 59-800 LUBAŃ
NIP 613-141-50-58 REGON 360421292
TEL +48 501 150 715, KBPROJEKTOWANIE@GMAIL.COM
WWW.KBPROJEKTOWANIE.EU
MBANK 76 1140 2004 0000 3502 6265 2149



Inwestor:
**Komenda Powiatowa
Państwowej Straży Pożarnej
w Lubaniu**
ul.Podwale 7, 59-800 Lubań

Inwestycja/obiekt:
BUDYNEK ADMINISTRACYJNO - BIUROWY
dz. nr 77/8, w jednostce ewid. 021001.1 (Lubań – miasto) w obrębie 0003_AR.1.,
ul. Podwale 7, 59-800 Lubań

Temat:
**Remont ciągów komunikacyjnych i klatki
schodowej w części administracyjno -
biurowej budynkuKomendy Powiatowej
Państwowej Straży Pożarnej w Lubaniu**

Faza:
PROJEKT TECHNICZNY

Rysunki:
**RZUT I PIĘTRA
INSTALACJA NISKOPRĄDOWA**

Branża:
ELEKTRYCZNA

Projektant:
mgr inż.arch.
MICHAŁ NASTAŃSKI


kreślił:

Skala
1:50

Data
28.08.2025

Nr rys.
EN02

Strona
18

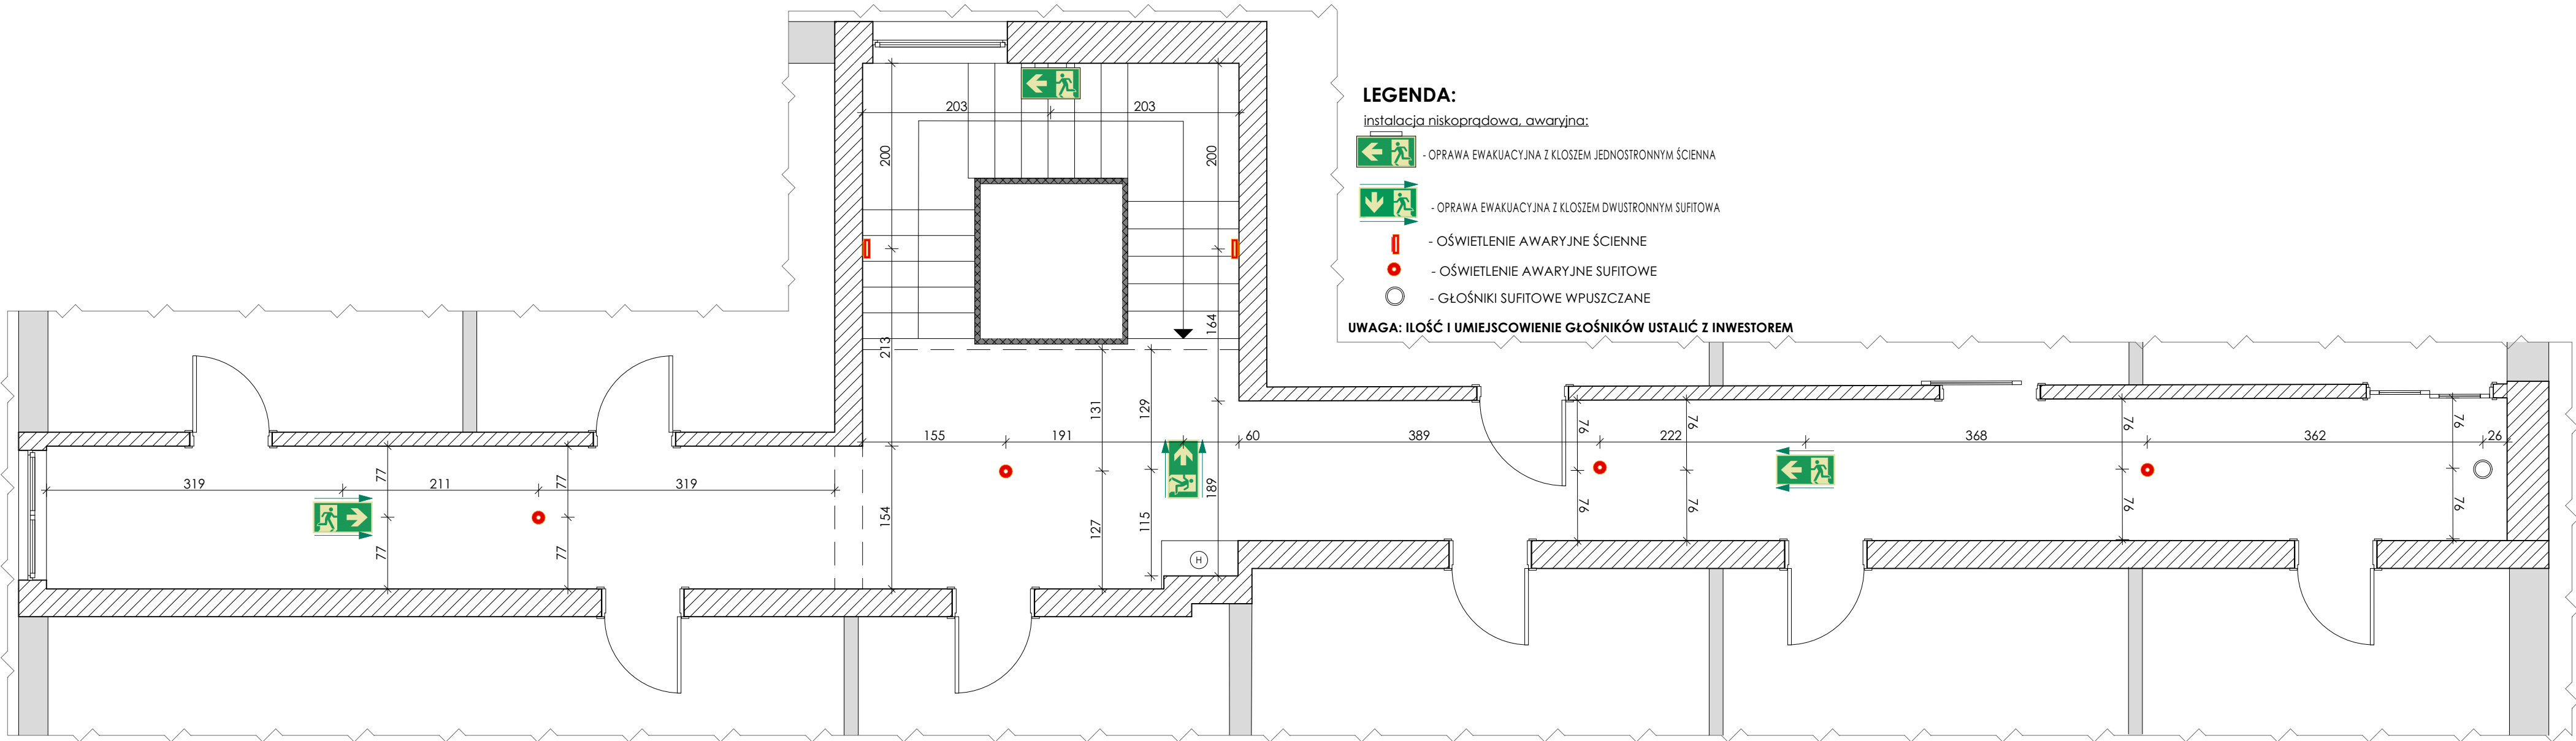

LEGENDA:

instalacja niskoprądowa, awaryjna:



- OPRAWA EWAKUACYJNA Z KŁOSZEM JEDNOSTRONNYM ŚCIENNA



- OPRAWA EWAKUACYJNA Z KŁOSZEM DWUSTRONNYM SUFITOWA



- OŚWIETLЕНИЕ AWARYJNE ŚCIENNE



- OŚWIETLЕНИЕ AWARYJNE SUFITOWE



- GŁOŚNIKI SUFITOWE WPUSZCZANE

UWAGA: ILOŚĆ I UMIEJSCOWIENIE GŁOŚNIKÓW USTALIĆ Z INWESTOREM

UWAGI:

- wszystkiewymiary sprawdzić i prównać na budowie
- wszystkie wymiary podano w cm
- PODANE WYMIARY MOGĄ ULEC ZMIANIE I NALEŻY JE DOSTOSOWAĆ DO STANU WYKOŃCZONEGO**
- wszystkie wymiary podano w cm i MIERZONE OD POSADZKI I ŚCIAN WYKOŃCZONYCH
- POMIAR POD WSZYSTKIE PŁYTY MEBLOWE, STOLARKĘ DRZWIOWĄ BALUSTRADĘ DOKONAĆ PO WYKOŃCZENIU ŚCIAN I PODŁOGI**
- wszystkie wymiary mierzone od osi urządzeń elektrycznych
- ZA REALIZACJĘ NIE ZGODNĄ Z PROJEKTEM ORAZ WSZELKIE WPROWADZONE ZMIANY W TRAKCIE BUDOWY PRZEZ INWESTORA I WYKONAWCĘ PROJEKTANT NIE PONOSI ODPOWIEDZIALNOŚCI**

KB PROJEKTOWANIE
BARTŁOMIEJ KWAPISZ
UL. KAZIMIERZA WIELKIEGO 16/7, 59-800 LUBAŃ
NIP 613-141-50-58 REGON 360421292
TEL +48 501 150 715, KBPROJEKTOWANIE@GMAIL.COM
WWW.KBPROJEKTOWANIE.EU
MBANK 76 1140 2004 0000 3502 6265 2149

www.facebook.com/NTArchitekti?ref=br_rs


Lipa 81, 59-420 Bolków
NIP 695-147-28-07
ntarchitekti@wp.pl
tel. 508 139 555

ARCHITEKCI
MICHAŁ NASTAŃSKI

Inwestor:
**Komenda Powiatowa
Państwowej Straży Pożarnej
w Lubaniu**
ul.Podwale 7, 59-800 Lubań

Inwestycja/obiekt:
BUDYNEK ADMINISTRACYJNO - BIUROWY
dz. nr 77/8, w jednostce ewid. 021001_1 (Lubań – miasto) w obrębie 0003_AR.1,
ul. Podwale 7, 59-800 Lubań

Temat:
**Remont ciągów komunikacyjnych i klatki
schodowej w części administracyjno -
biurowej budynkuKomendy Powiatowej
Państwowej Straży Pożarnej w Lubaniu**

Faza: **PROJEKT TECHNICZNY**

Rysunki: **RZUT PODDASZA
INSTALACJA NISKOPRĄDOWA**


Branża: **ELEKTRYCZNA**


Projektant:
mgr inż.arch.
MICHAŁ NASTAŃSKI

kreślił:

Skala **1:50** Data **28.08.2025**

Nr rys. **EN03** Strona 19

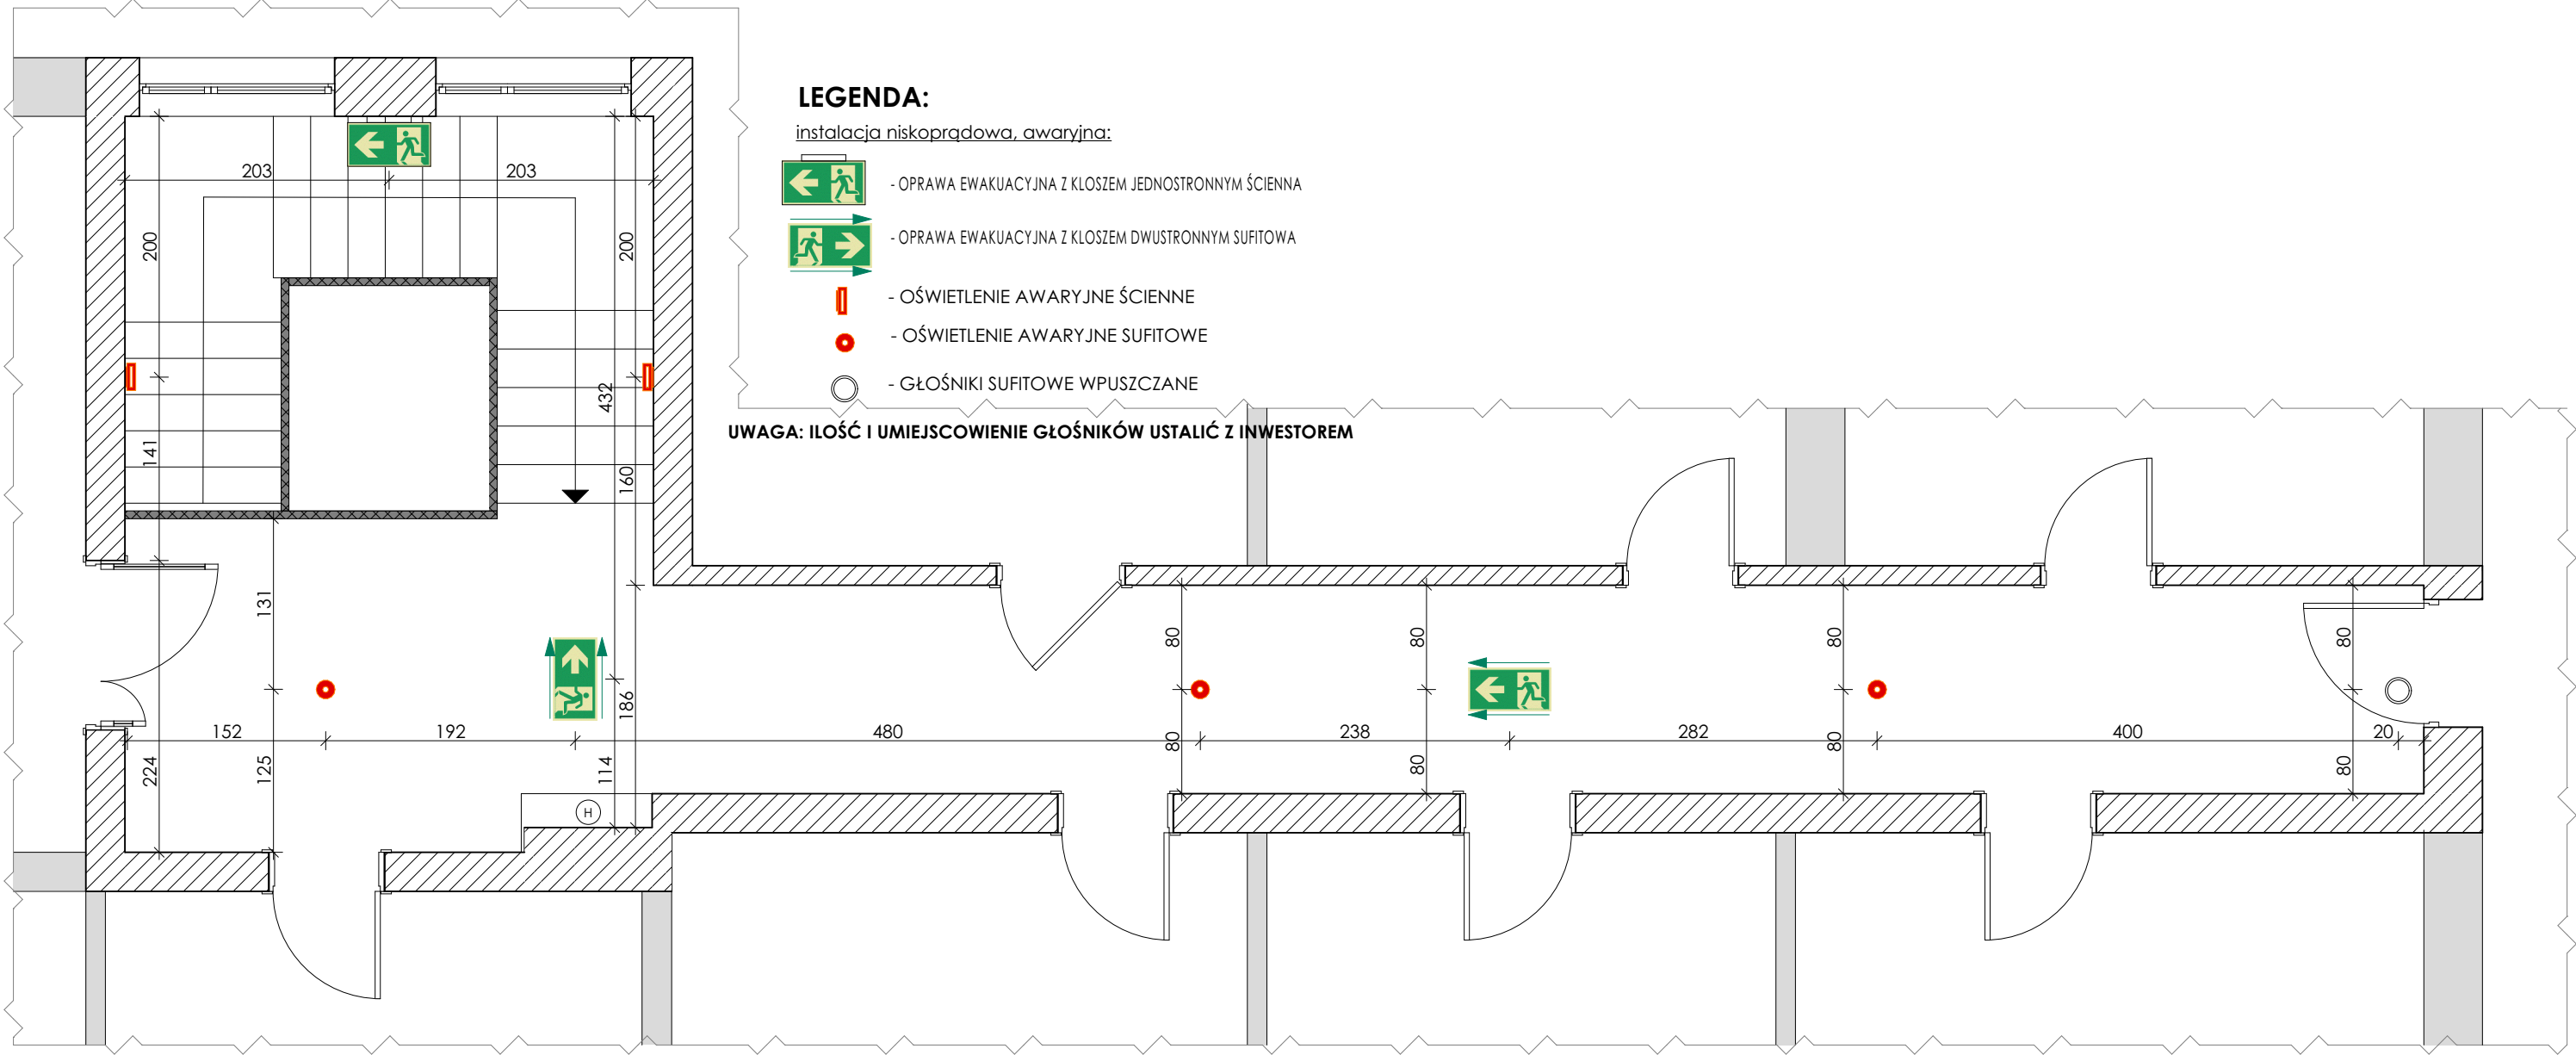

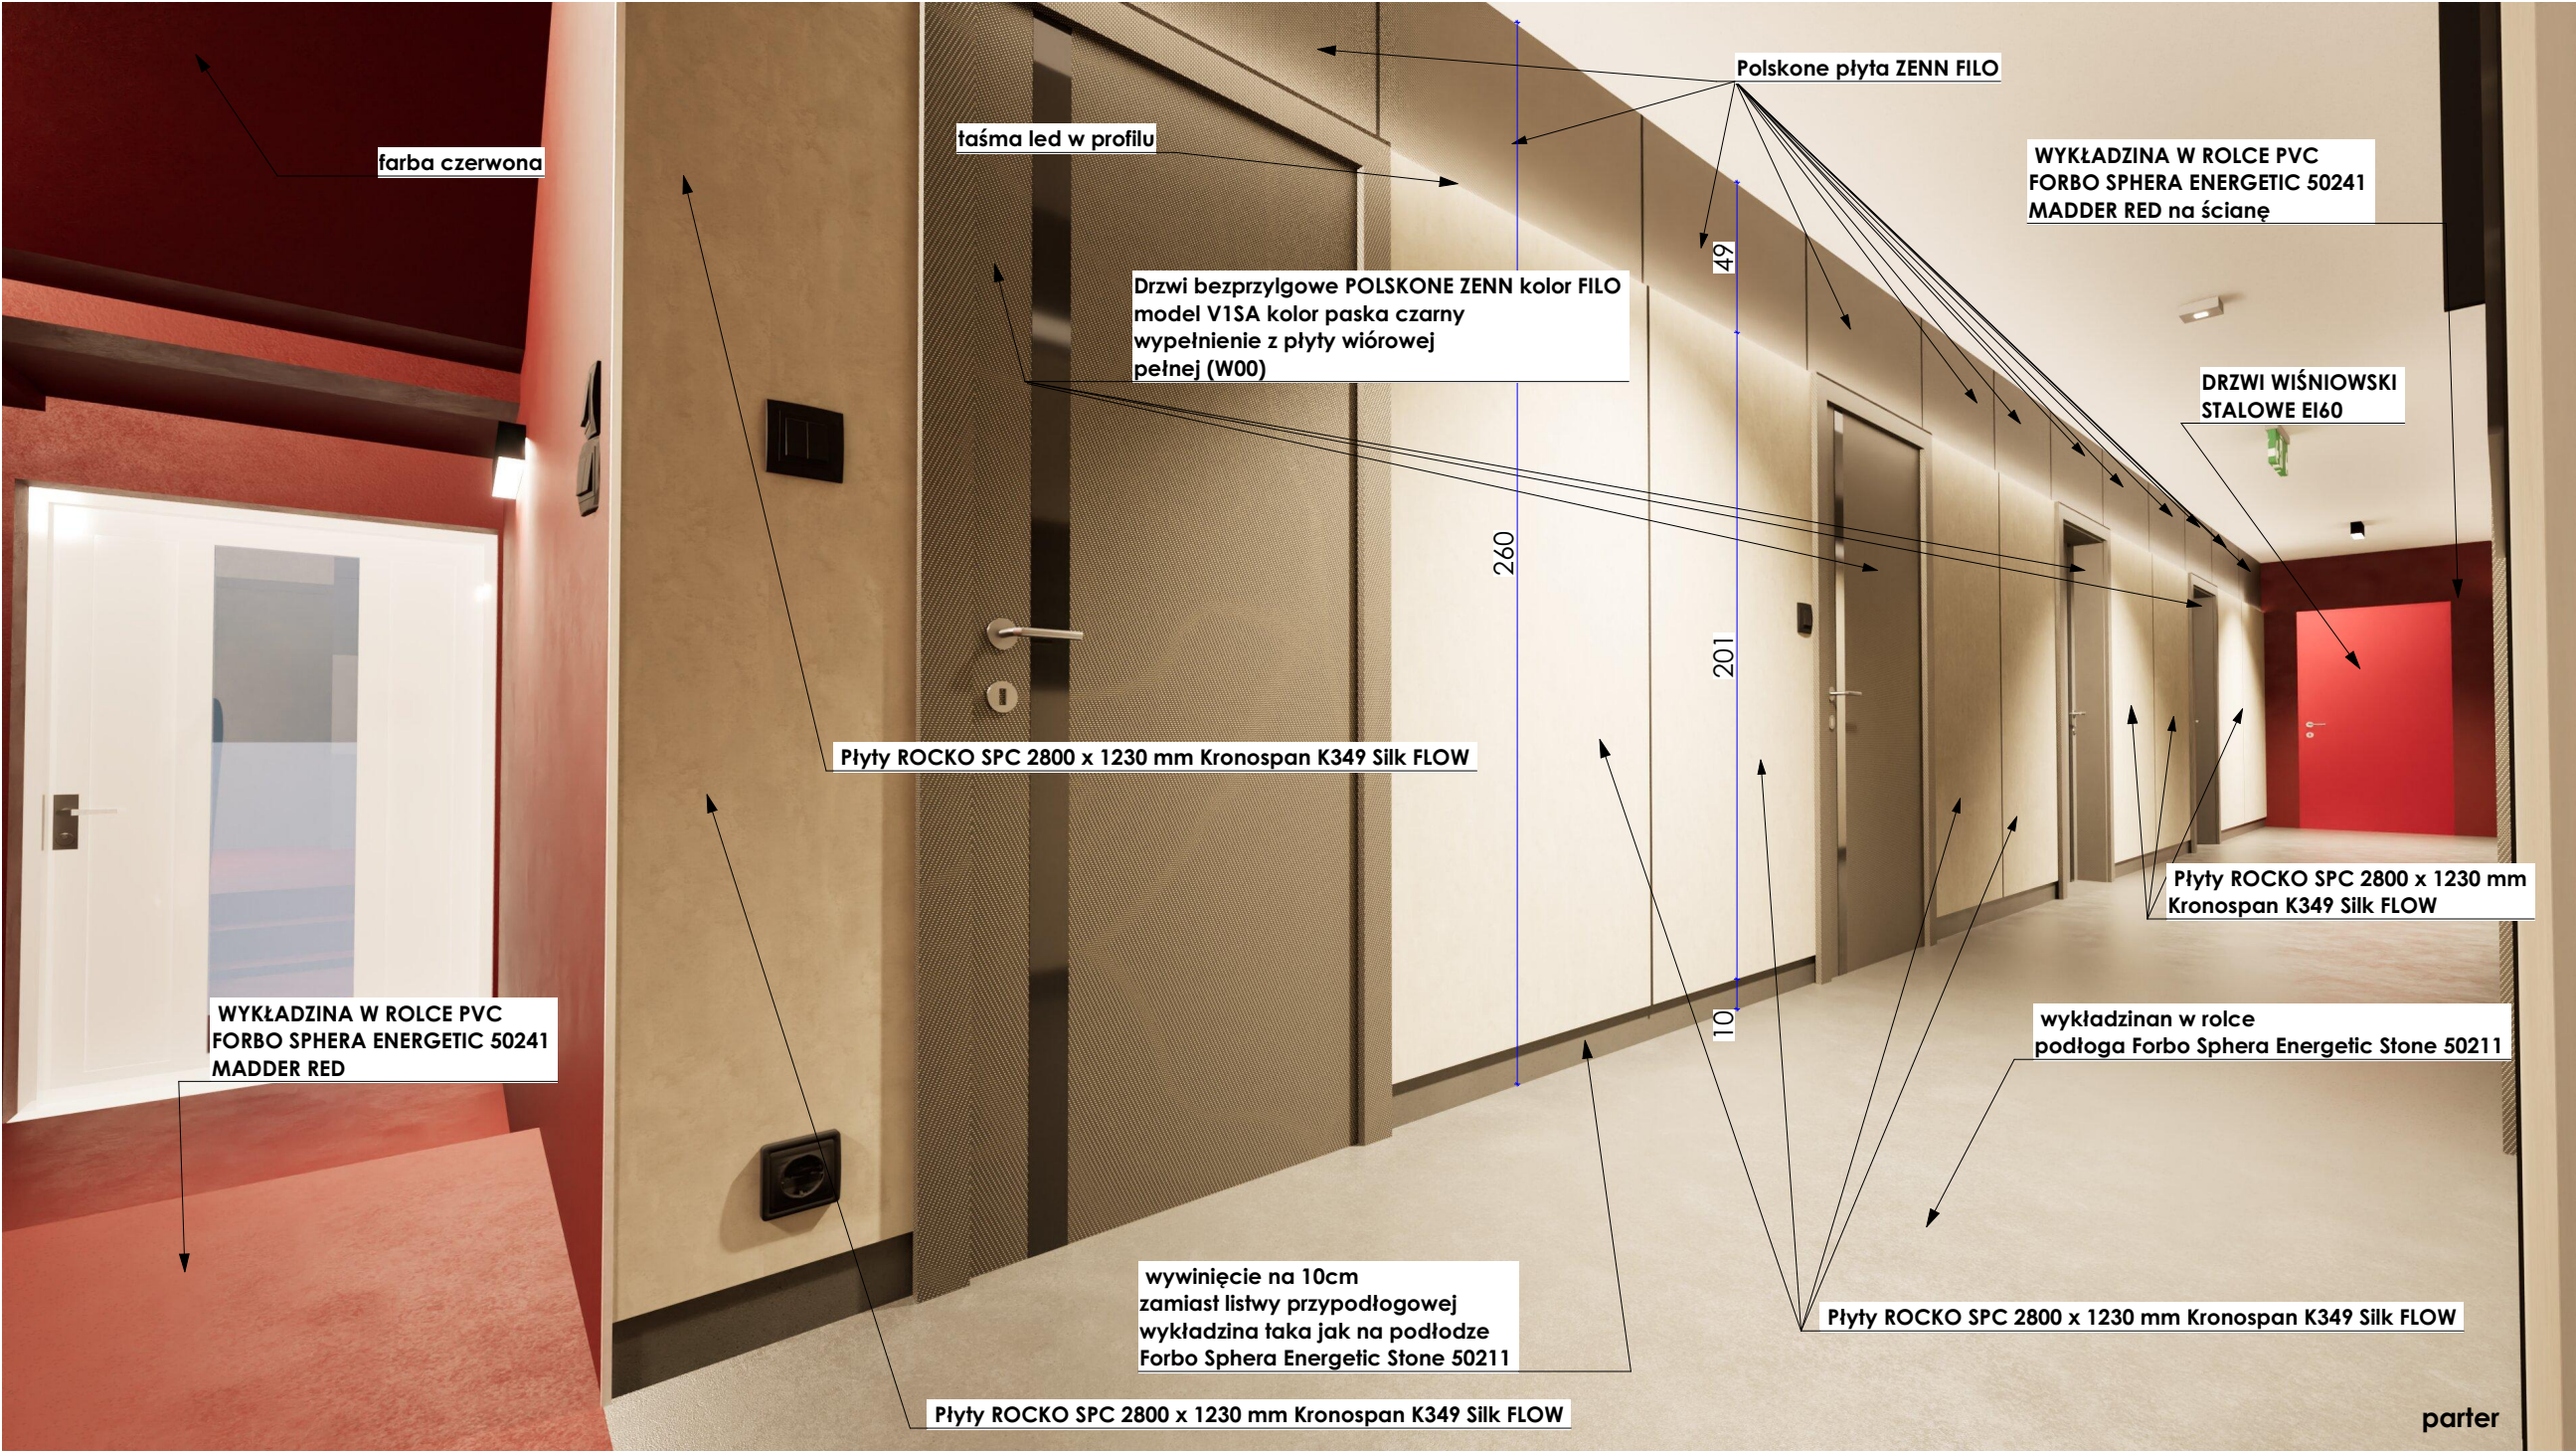

"Przedstawione materiały i urządzenia należy traktować jako przykładowe Zamawiający dopuszcza użycie materiałów lub urządzeń równoważnych wyglądu i właściwości"

UWAGI:

- wszystkiewymiary sprawdzić i prównać na budowie
- wszystkie wymiary podano w cm
- PODANE WYMIARY MOGĄ ULEC ZMIANIE I NALEŻY JE DOSTOSOWAĆ DO STANU WYKOŃCZONEGO**
- wszystkie wymiary podano w cm i MIERZONE OD POSADZKI I ŚCIAN WYKOŃCZONYCH
- POMIAR POD WSZYSTKIE PŁYTY MEBLOWE, STOLARKĘ DRZWIOWĄ, BALUSTRADĘ DOKONAĆ PO WYKOŃCZENIU ŚCIAN I PODŁOGI**
- ZA REALIZACJĘ NIE ZGODNĄ Z PROJEKTEM ORAZ WSZELKIE WPROWADZONE ZMIANY W TRAKCIE BUDOWY PRZEZ INWESTORA I WYKONAWCĘ PROJEKTANT NIE PONOSI ODPOWIEDZIALNOŚCI**

KB PROJEKTOWANIE
BARTŁOMIEJ KWAPISZ
UL. KAZIMIERZA WIELKIEGO 16/7, 59-800 LUBAŃ
NIP 613-141-50-58 REGON 360421292
TEL +48 501 150 715, KBPROJEKTOWANIE@GMAIL.COM
WWW.KBPROJEKTOWANIE.EU
MBANK 76 1140 2004 0000 3502 6265 2149

www.facebook.com/NTArchitekti?ref=br_rs

Lipa 81, 59-420 Bolków
NIP 695-147-28-07
ntarchitekti@wp.pl
tel. 508 139 555

ARCHITEKCI
MICHAŁ NASTAŃSKI

Inwestor:
**Komenda Powiatowa
Państwowej Straży Pożarnej
w Lubaniu**
ul.Podwale 7, 59-800 Lubań

Inwestycja/obiekt:
BUDYNEK ADMINISTRACYJNO - BIUROWY
dz. nr 77/8, w jednostce ewid. 021001_1 (Lubań – miasto) w obrębie 0003_AR.1 ,
ul. Podwale 7, 59-800 Lubań

Temat:
**Remont ciągów komunikacyjnych i klatki
schodowej w części administracyjno -
biurowej budynkuKomendy Powiatowej
Państwowej Straży Pożarnej w Lubaniu**


Faza:
PROJEKT TECHNICZNY

Rysunki:
**WIZUALIZACJA KOMUNIKACJI
WYMIARY/ARANŻACJA**

Branża:
ARCHITEKTURA

Opracował:
mgr inż.arch.
MICHAŁ NASTAŃSKI

kreślił:	
Skala --:--	Data 28.08.2025
Nr rys. W01	Strona 20

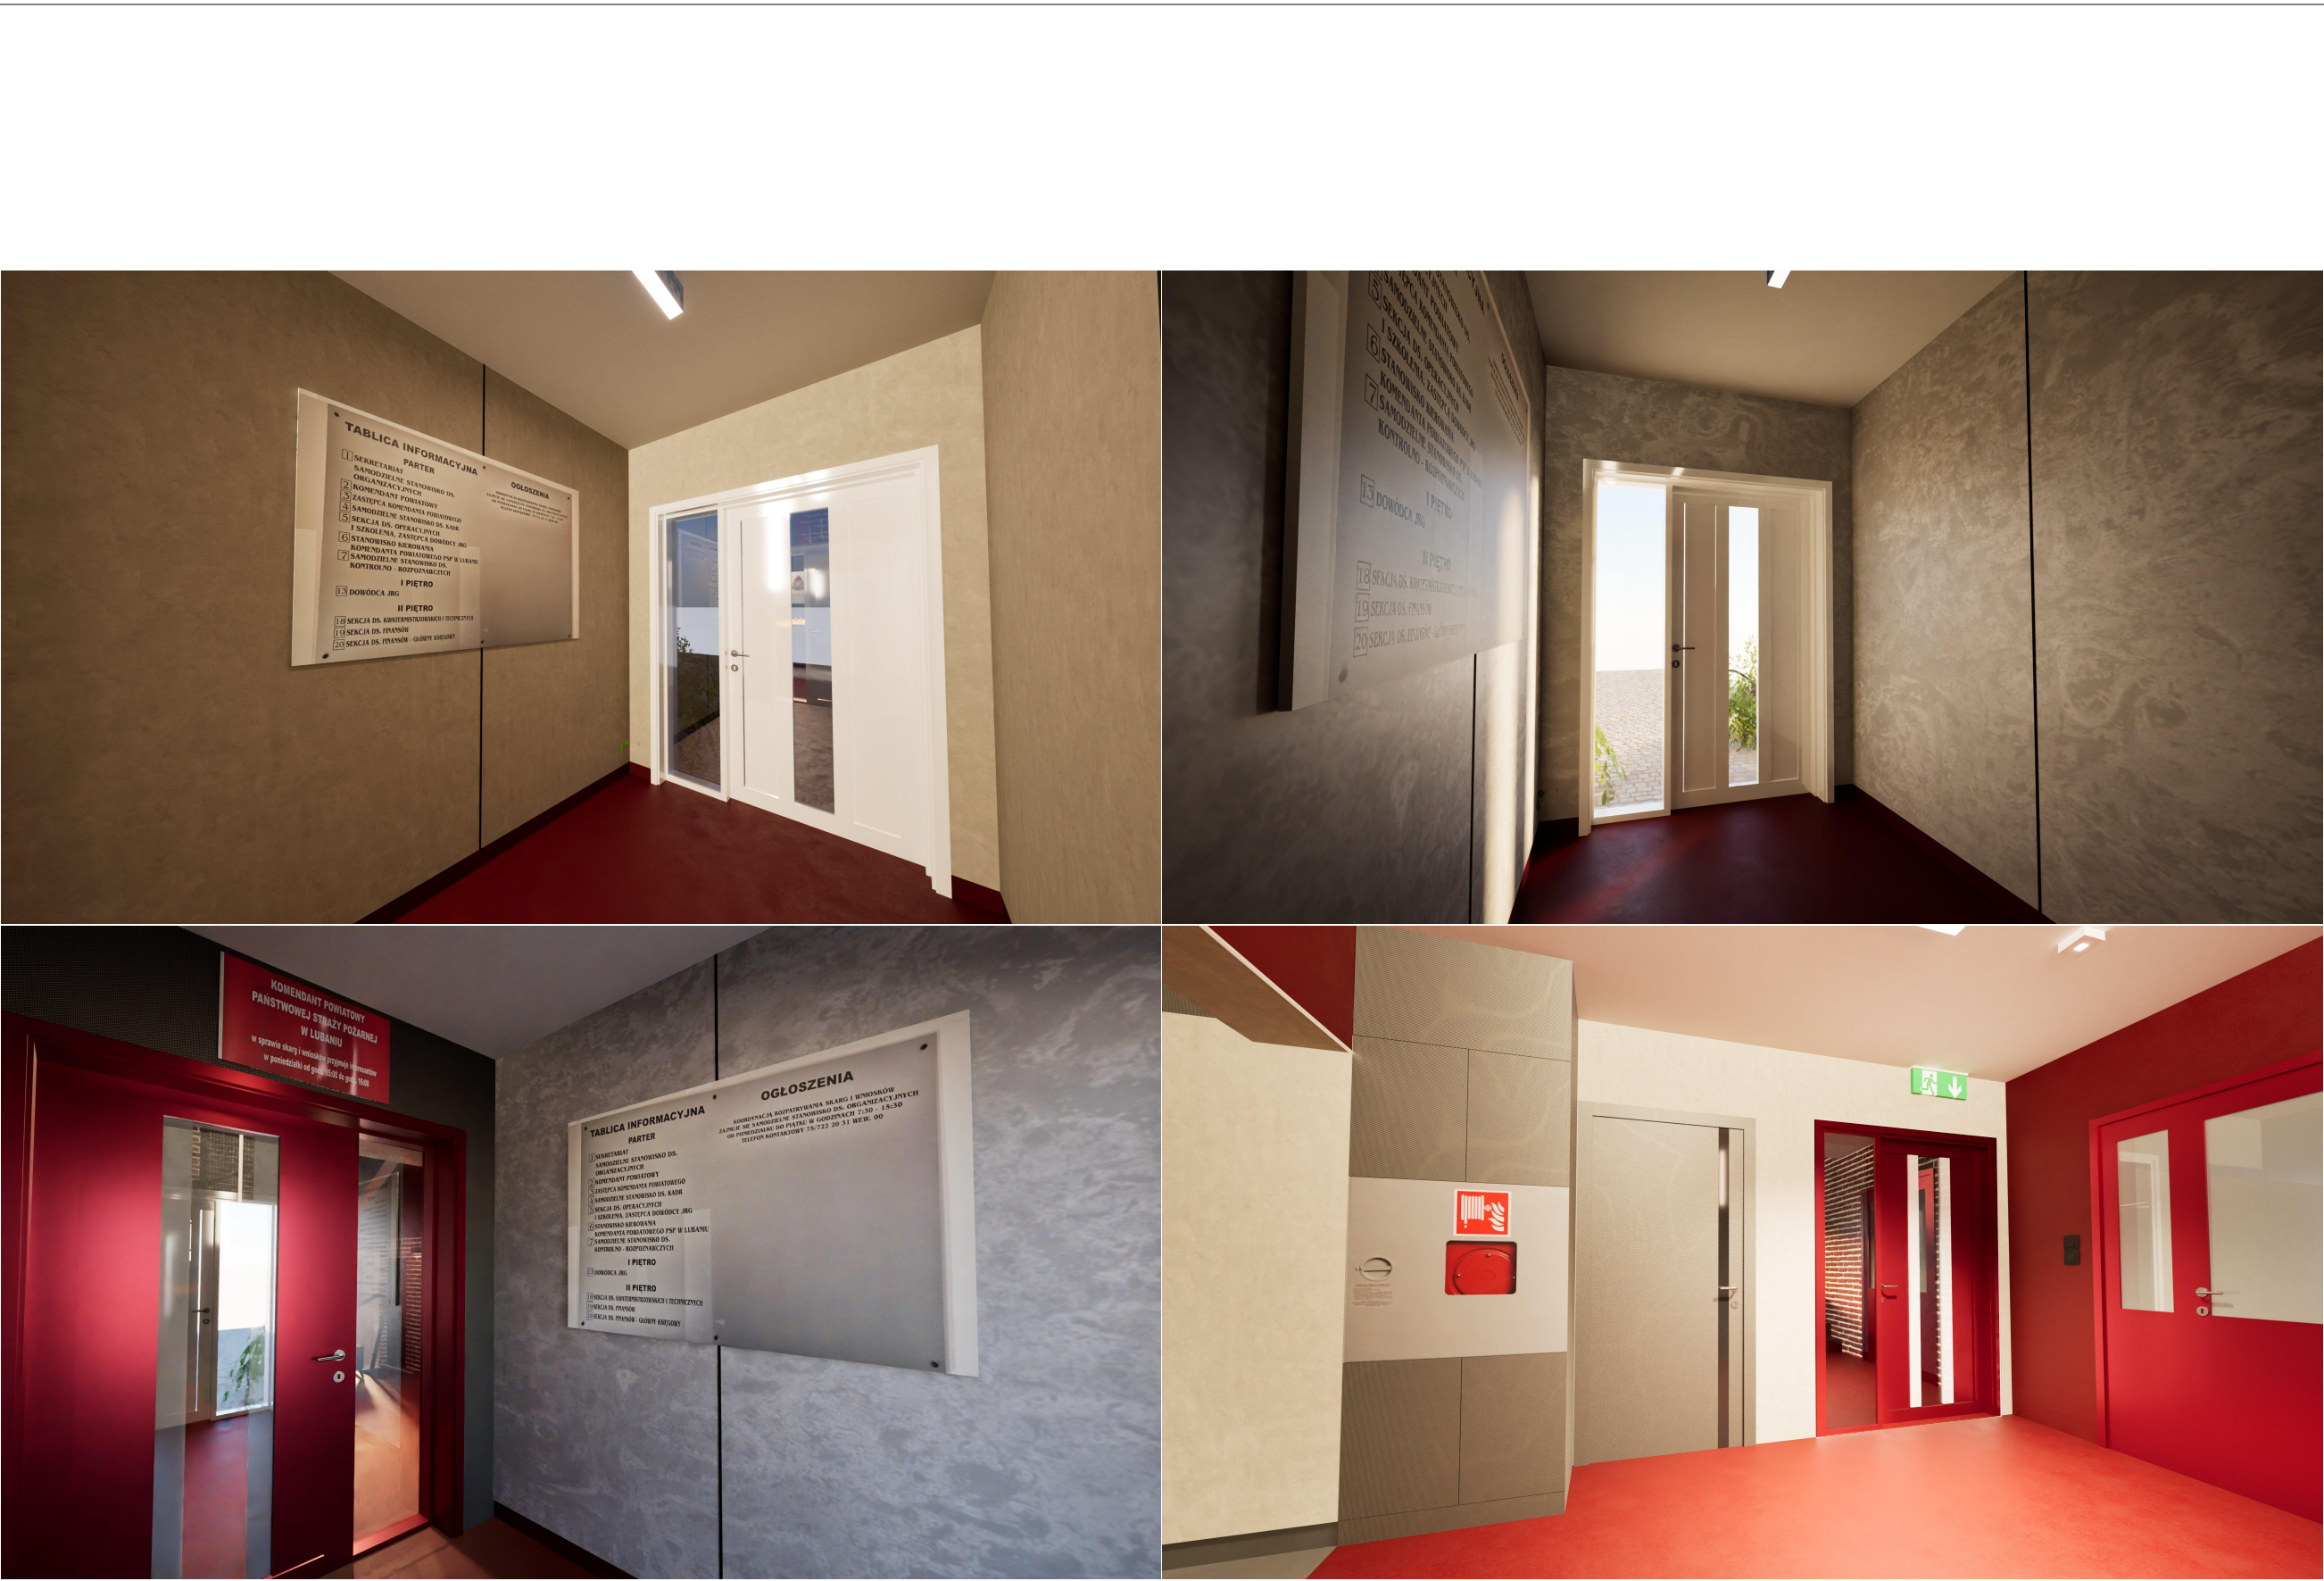

"Przedstawione materiały i urządzenia należy traktować jako przykładowe Zamawiający dopuszcza użycie materiałów lub urządzeń równoważnych wyglądu i właściwości"

UWAGI:

- wszystkiewymiary sprawdzić i prównać na budowie
- wszystkie wymiary podano w cm
- PODANE WYMIARY MOGĄ ULEC ZMIANIE I NALEŻY JE DOSTOSOWAĆ DO STANU WYKOŃCZONEGO**
- wszystkie wymiary podano w cm i MIERZONE OD POSADZKI I ŚCIAN WYKOŃCZONYCH
- POMIAR POD WSZYSTKIE PŁYTY MEBLOWE, STOLARKĘ DRZWIOWĄ, BALUSTRADĘ DOKONAĆ PO WYKOŃCZENIU ŚCIAN I PODŁOGI**
- ZA REALIZACJĘ NIE ZGODNĄ Z PROJEKTEM ORAZ WSZELKIE WPROWADZONE ZMIANY W TRAKCIE BUDOWY PRZEZ INWESTORA I WYKONAWCĘ PROJEKTANT NIE PONOSI ODPOWIEDZIALNOŚCI**

KB PROJEKTOWANIE
BARTŁOMIEJ KWAPISZ
UL. KAZIMIERZA WIELKIEGO 16/7, 59-800 LUBAŃ
NIP 613-141-50-58 REGON 360421292
TEL +48 501 150 715, KBPROJEKTOWANIE@GMAIL.COM
WWW.KBPROJEKTOWANIE.EU
MBANK 76 1140 2004 0000 3502 6265 2149

www.facebook.com/NTArchitektki?ref=br_rs

Lipa 81, 59-420 Bojków
NIP 695-147-28-07
ntarchitektki@wp.pl
tel. 508 139 555
ARCHITEKCI
MICHAŁ NASTAŃSKI

Inwestor:
**Komenda Powiatowa
Państwowej Straży Pożarnej
w Lubaniu**
ul.Podwale 7, 59-800 Lubań

Inwestycja/obiekt:
BUDYNEK ADMINISTRACYJNO - BIUROWY
dz. nr 77/8, w jednostce ewid. 021001_1 (Lubań – miasto) w obrębie 0003_AR.1 ,
ul. Podwale 7, 59-800 Lubań

Temat:
**Remont ciągów komunikacyjnych i klatki
schodowej w części administracyjno -
biurowej budynkuKomendy Powiatowej
Państwowej Straży Pożarnej w Lubaniu**


Faza: **PROJEKT TECHNICZNY**

Rysunki:
**WIZUALIZACJE KOMUNIKACJI
PARTER**

Branża: **ARCHITEKTURA**

Opracował:
mgr inż.arch.
MICHAŁ NASTAŃSKI

kreślił:	
Skala --:--	Data 28.08.2025
Nr rys. W02	Strona 21

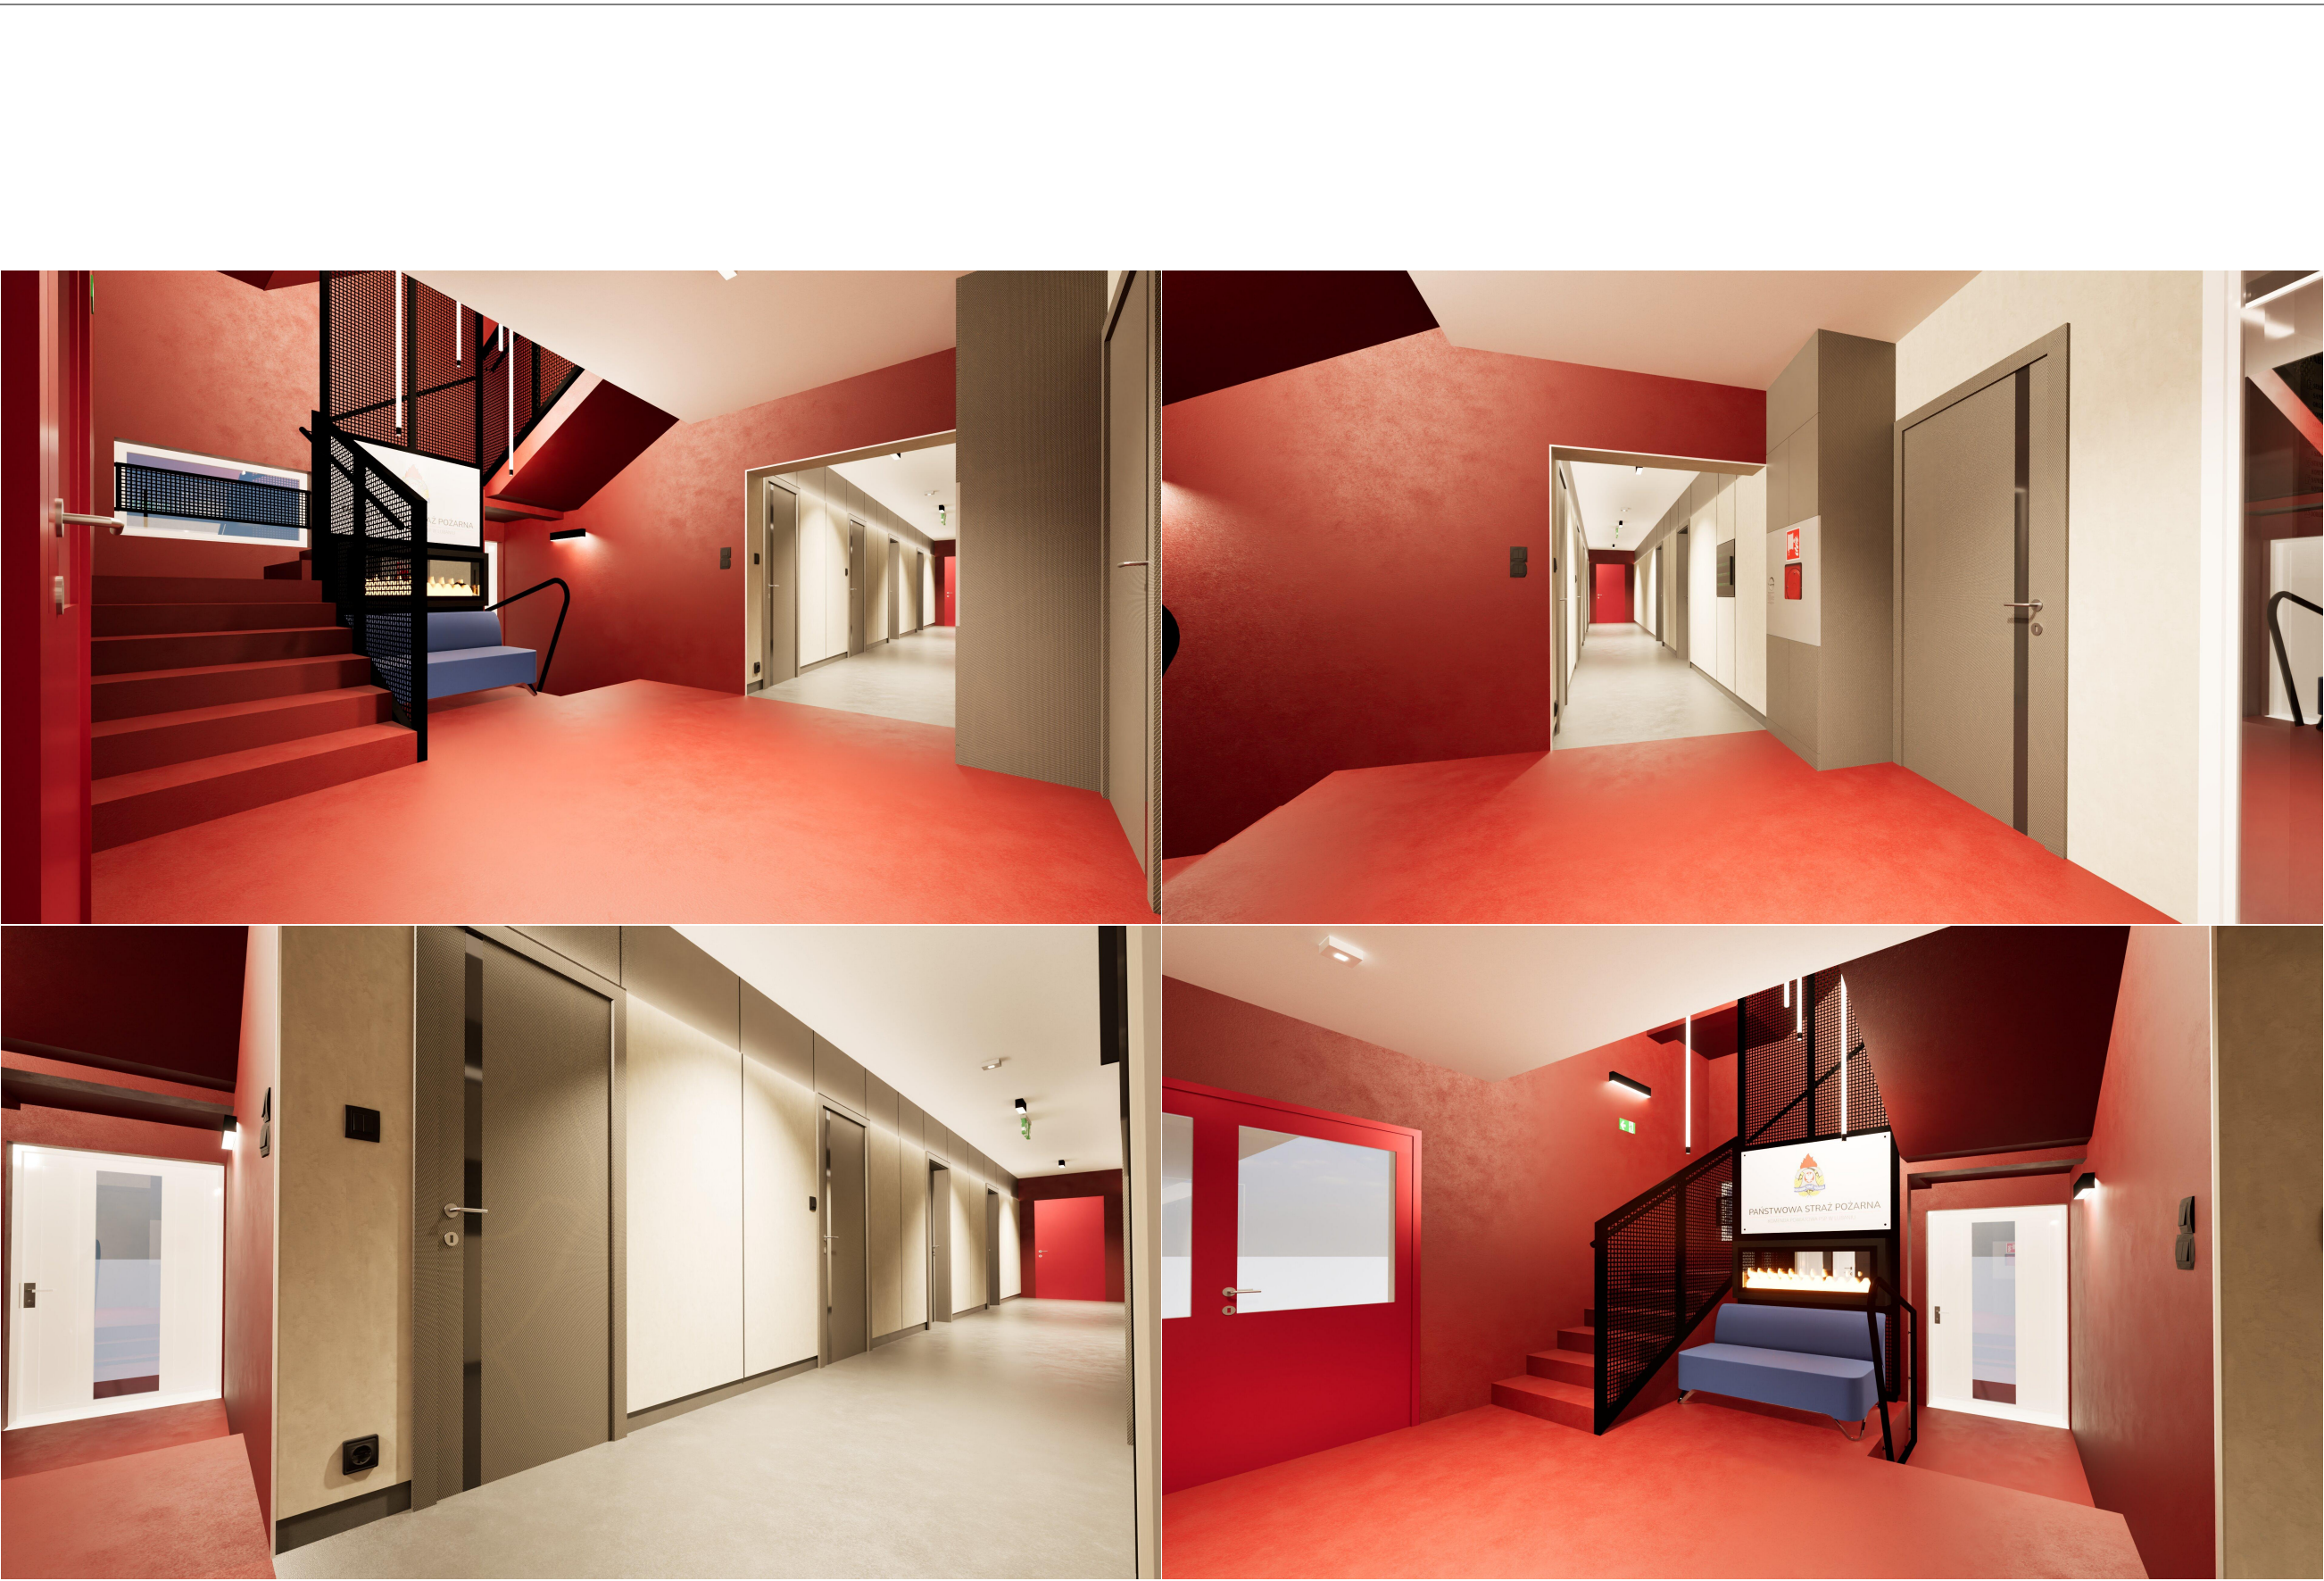

"Przedstawione materiały i urządzenia należy traktować jako przykładowe Zamawiający dopuszcza użycie materiałów lub urządzeń równoważnych wyglądu i właściwości"

UWAGI:

- wszystkiewymiary sprawdzić i prównać na budowie
- wszystkie wymiary podano w cm
- PODANE WYMIARY MOGĄ ULEC ZMIANIE I NALEŻY JE DOSTOSOWAĆ DO STANU WYKOŃCZONEGO**
- wszystkie wymiary podano w cm i MIERZONE OD POSADZKI I ŚCIAN WYKOŃCZONYCH
- POMIAR POD WSZYSTKIE PŁYTY MEBLOWE, STOLARKĘ DRZWIOWĄ, BALUSTRADĘ DOKONAĆ PO WYKOŃCZENIU ŚCIAN I PODŁOGI**
- ZA REALIZACJĘ NIE ZGODNĄ Z PROJEKTEM ORAZ WSZELKIE WPROWADZONE ZMIANY W TRAKCIE BUDOWY PRZEZ INWESTORA I WYKONAWCĘ PROJEKTANT NIE PONOSI ODPOWIEDZIALNOŚCI**

KB PROJEKTOWANIE
BARTŁOMIEJ KWAPISZ
UL. KAZIMIERZA WIELKIEGO 16/7, 59-800 LUBAŃ
NIP 613-141-50-58 REGON 360421292
TEL +48 501 150 715, KBPROJEKTOWANIE@GMAIL.COM
WWW.KBPROJEKTOWANIE.EU
MBANK 76 1140 2004 0000 3502 6265 2149

www.facebook.com/NTArchitekti?ref=br_rs

Lipa 81, 59-420 Bolków
NIP 695-147-28-07
ntarchitekti@wp.pl
tel. 508 139 555
ARCHITEKCI
MICHAŁ NASTAŃSKI

Inwestor:
**Komenda Powiatowa
Państwowej Straży Pożarnej
w Lubaniu**
ul.Podwale 7, 59-800 Lubań

Inwestycja/obiekt:
BUDYNEK ADMINISTRACYJNO - BIUROWY
dz. nr 77/8, w jednostce ewid. 021001_1 (Lubań – miasto) w obrębie 0003_AR.1 ,
ul. Podwale 7, 59-800 Lubań

Temat:
**Remont ciągów komunikacyjnych i klatki
schodowej w części administracyjno -
biurowej budynkuKomendy Powiatowej
Państwowej Straży Pożarnej w Lubaniu**


Faza:
PROJEKT TECHNICZNY

Rysunki:
**WIZUALIZACJE KOMUNIKACJI
PARTER**

Branża:
ARCHITEKTURA

Opracował:
mgr inż.arch.
MICHAŁ NASTAŃSKI

kreślił:	
Skala	Data
--:--	28.08.2025
Nr rys.	Strona
W03	22

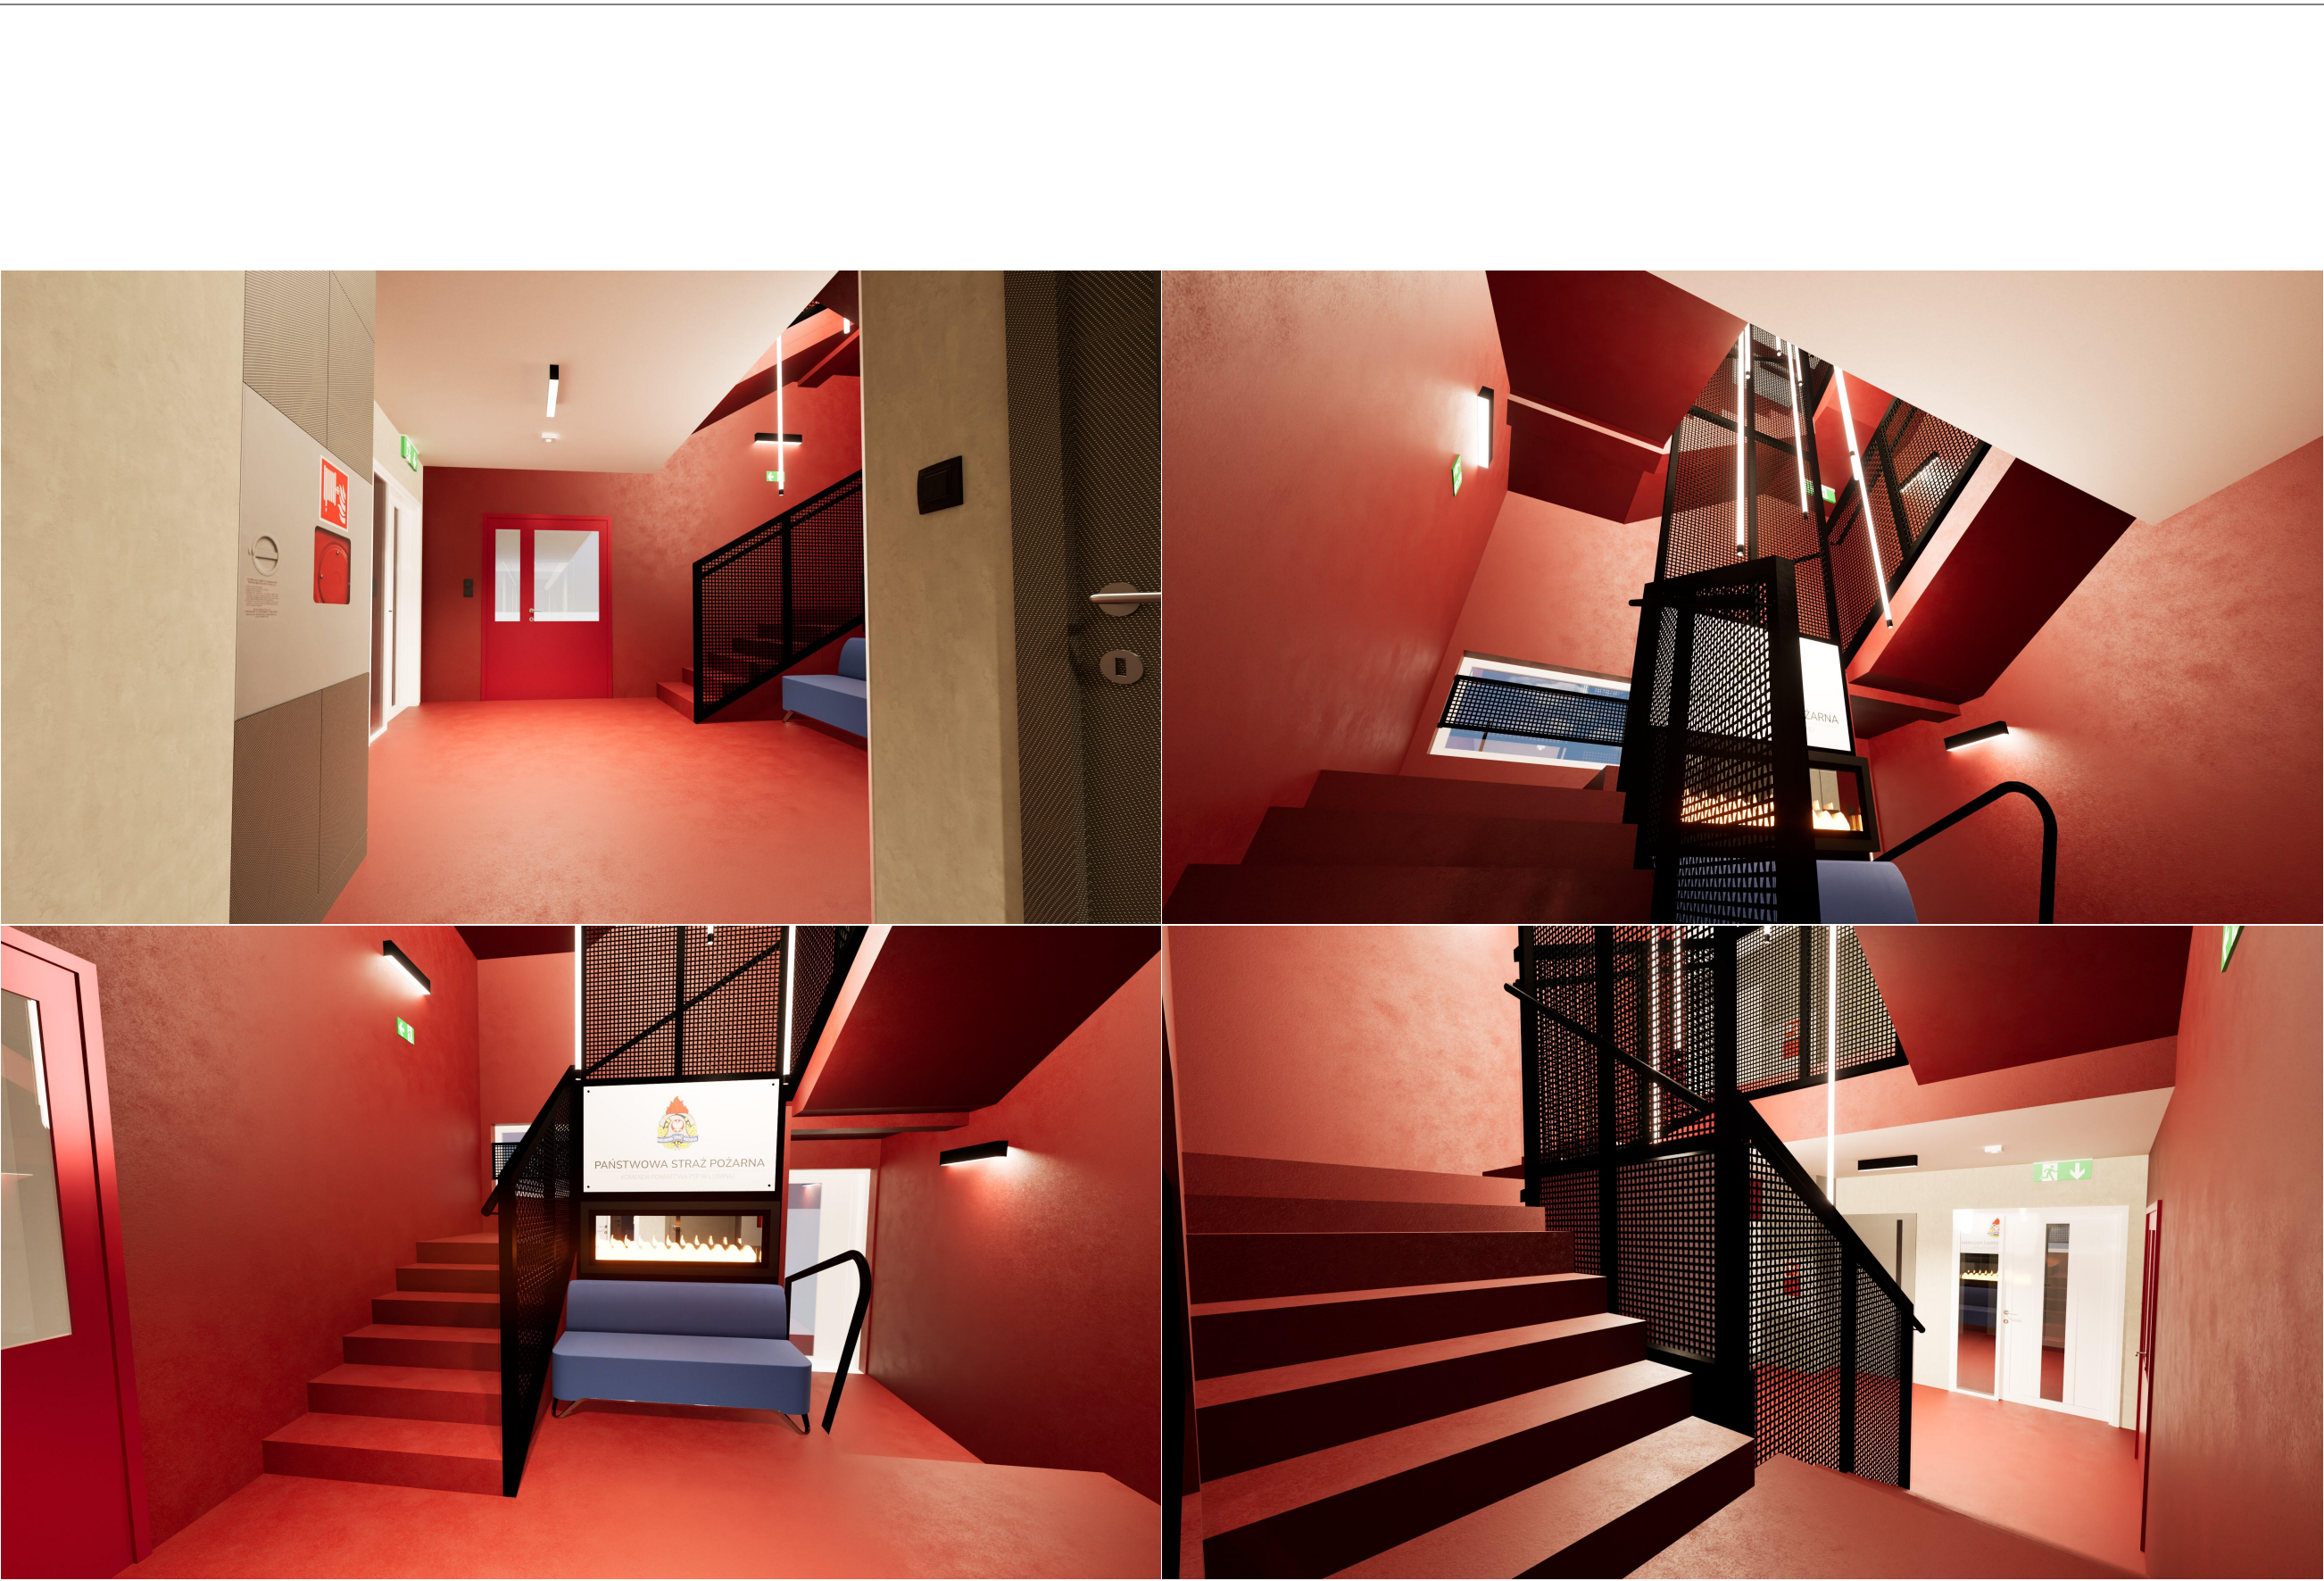

"Przedstawione materiały i urządzenia należy traktować jako przykładowe Zamawiający dopuszcza użycie materiałów lub urządzeń równoważnych wyglądu i właściwości"

UWAGI:

- wszystkiewymiary sprawdzić i prównać na budowie
- wszystkie wymiary podano w cm
- PODANE WYMIARY MOGĄ ULEC ZMIANIE I NALEŻY JE DOSTOSOWAĆ DO STANU WYKOŃCZONEGO**
- wszystkie wymiary podano w cm i MIERZONE OD POSADZKI I ŚCIAN WYKOŃCZONYCH
- POMIAR POD WSZYSTKIE PŁYTY MEBLOWE, STOLARKĘ DRZWIOWĄ, BALUSTRADĘ DOKONAĆ PO WYKOŃCZENIU ŚCIAN I PODŁOGI**
- ZA REALIZACJĘ NIE ZGODNĄ Z PROJEKTEM ORAZ WSZELKIE WPROWADZONE ZMIANY W TRAKCIE BUDOWY PRZEZ INWESTORA I WYKONAWCĘ PROJEKTANT NIE PONOSI ODPOWIEDZIALNOŚCI**

KB PROJEKTOWANIE
BARTŁOMIEJ KWAPISZ
UL. KAZIMIERZA WIELKIEGO 16/7, 59-800 LUBAŃ
NIP 613-141-50-58 REGON 360421292
TEL +48 501 150 715, KBPROJEKTOWANIE@GMAIL.COM
WWW.KBPROJEKTOWANIE.EU
MBANK 76 1140 2004 0000 3502 6265 2149

www.facebook.com/NTArchitekti?ref=br_rs

Lipa 81, 59-420 Bolków
NIP 695-147-28-07
ntarchitekti@wp.pl
tel. 508 139 555

ARCHITEKCI
MICHAŁ NASTAŃSKI

Inwestor:
**Komenda Powiatowa
Państwowej Straży Pożarnej
w Lubaniu**
ul.Podwale 7, 59-800 Lubań

Inwestycja/obiekt:
BUDYNEK ADMINISTRACYJNO - BIUROWY
dz. nr 77/8, w jednostce ewid. 021001_1 (Lubań – miasto) w obrębie 0003_AR.1 ,
ul. Podwale 7, 59-800 Lubań

Temat:
**Remont ciągów komunikacyjnych i klatki
schodowej w części administracyjno -
biurowej budynkuKomendy Powiatowej
Państwowej Straży Pożarnej w Lubaniu**


Faza:
PROJEKT TECHNICZNY

Rysunki:
**WIZUALIZACJE KOMUNIKACJI
PARTER**

Branża:
ARCHITEKTURA

Opracował:
mgr inż.arch.
MICHAŁ NASTAŃSKI

kreślił:	
Skala	Data
--:--	28.08.2025
Nr rys.	Strona
W04	23

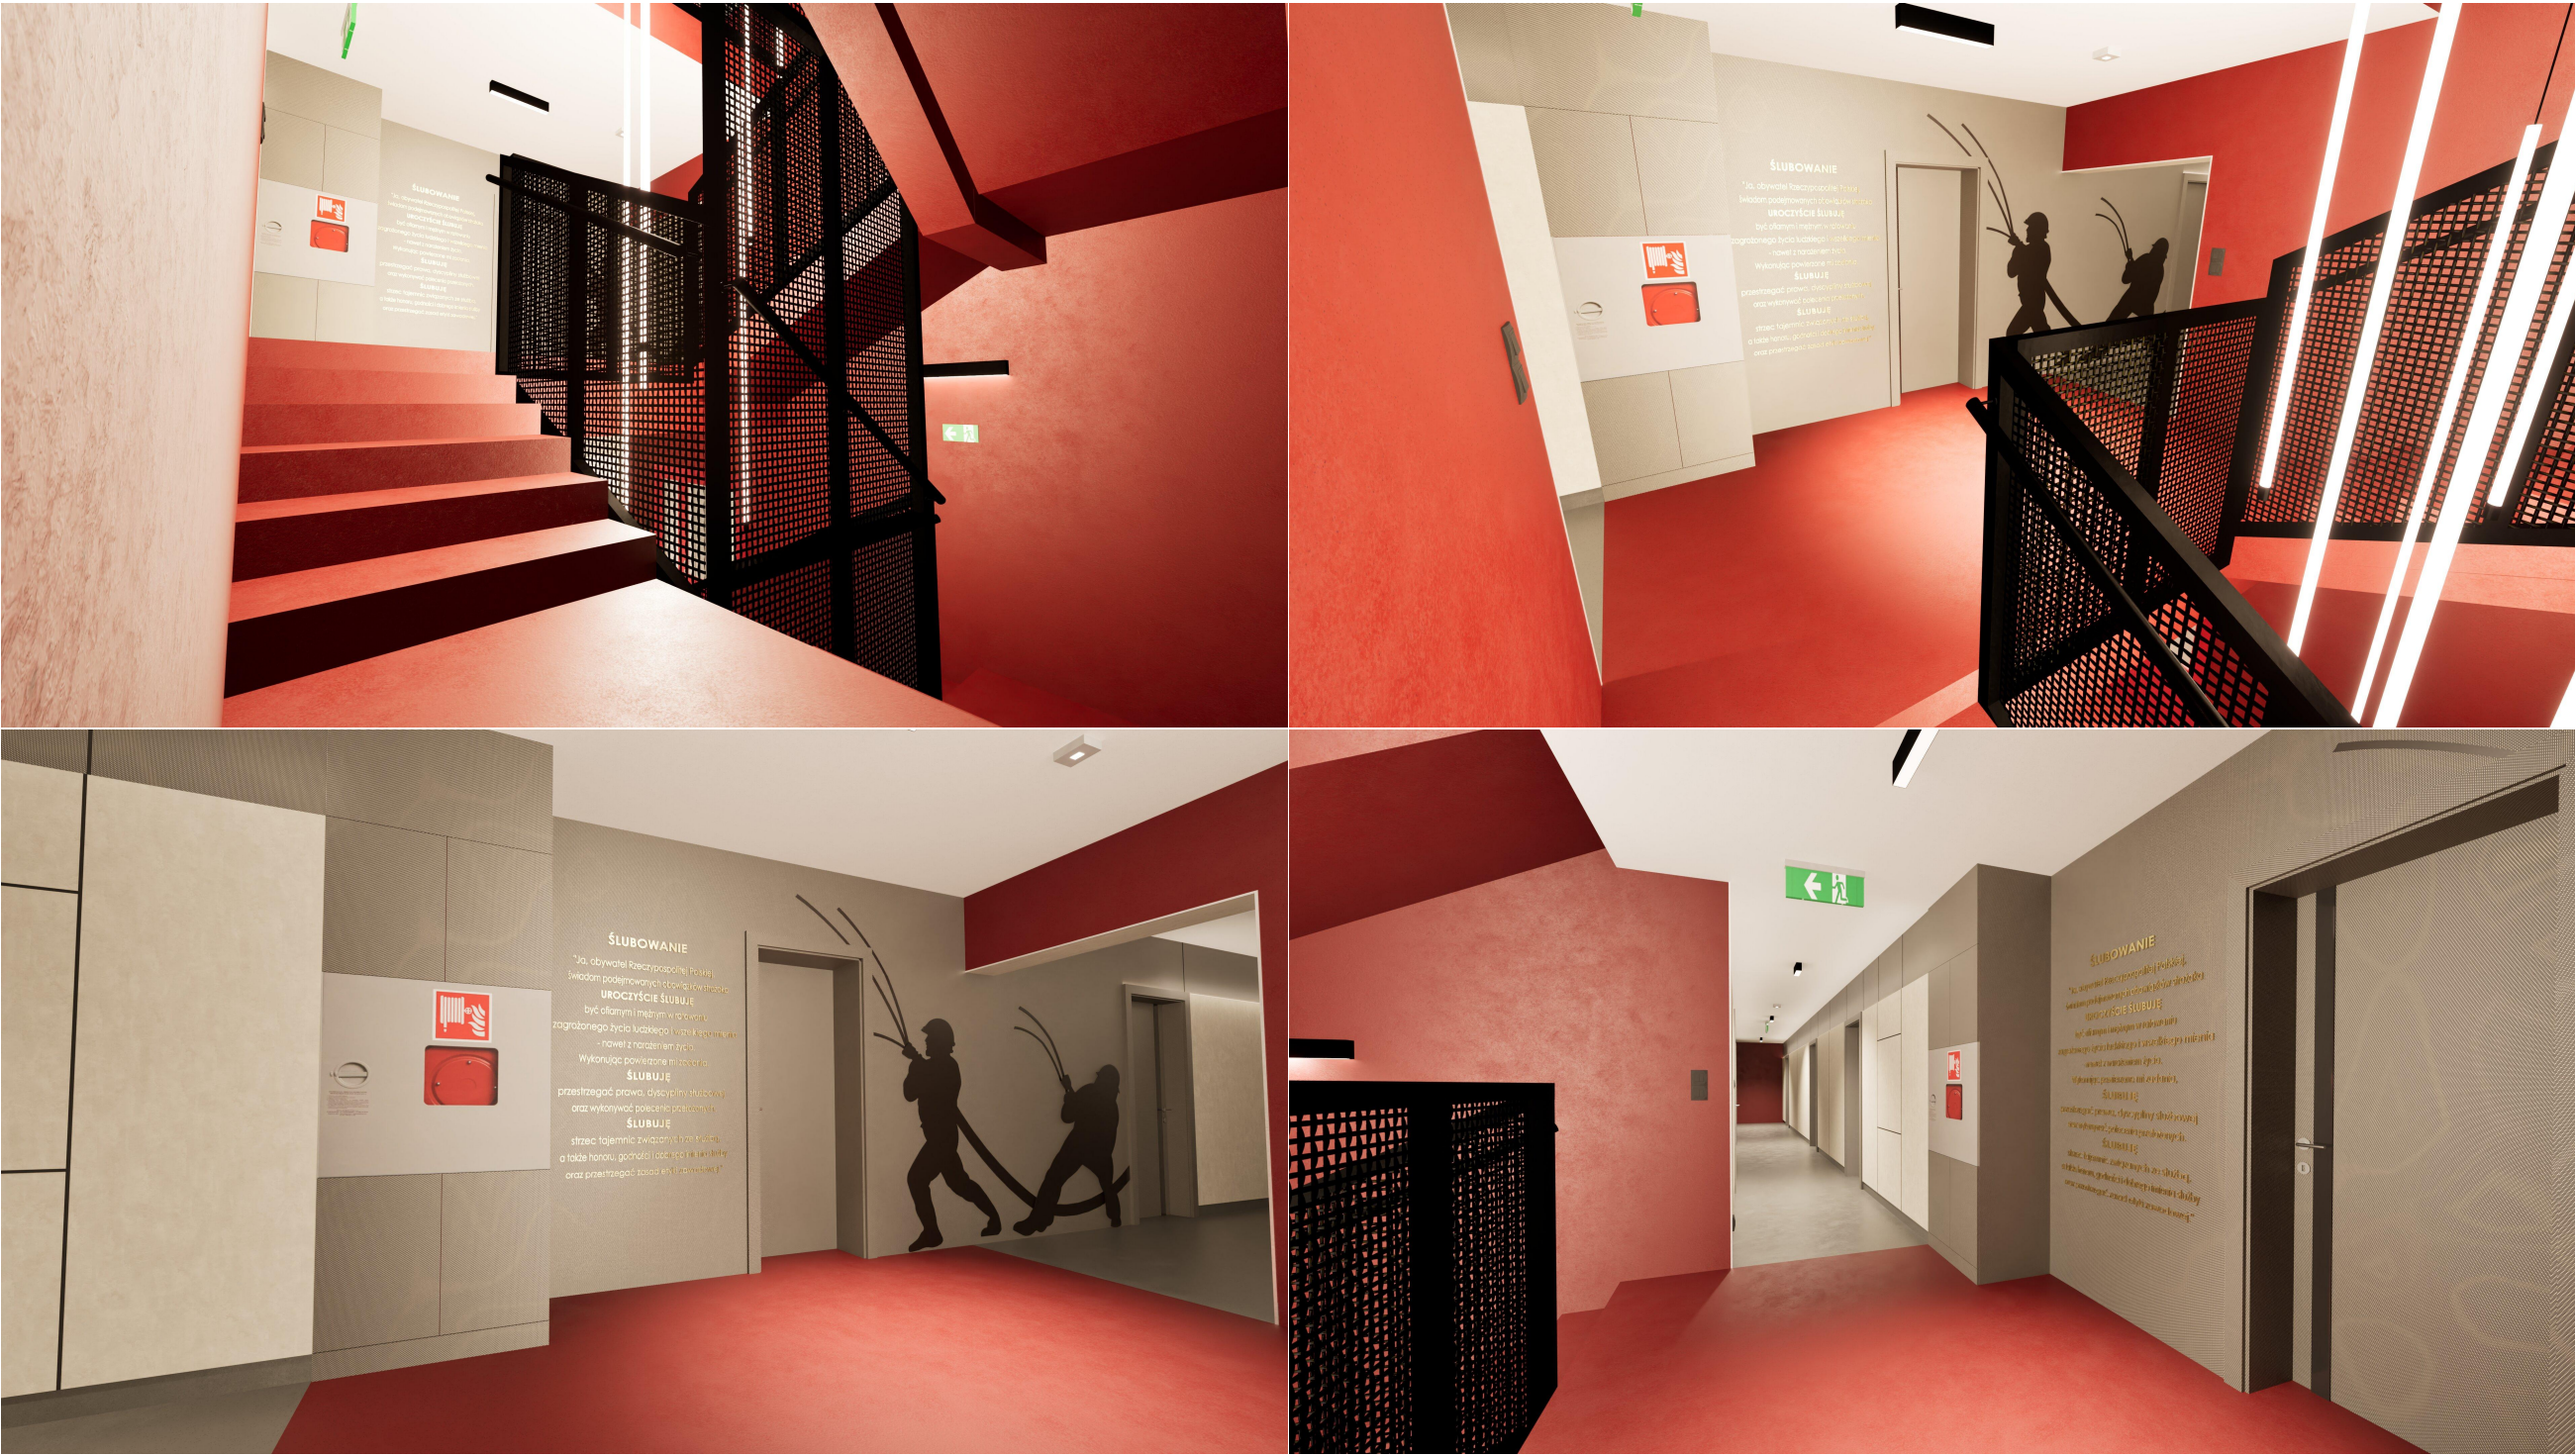

"Przedstawione materiały i urządzenia należy traktować jako przykładowe Zamawiający dopuszcza użycie materiałów lub urządzeń równoważnych wyglądu i właściwości"

- UWAGI:**
- wszystkiewymiary sprawdzić i prównać na budowie
 - wszystkie wymiary podano w cm
 - PODANE WYMIARY MOGĄ ULEC ZMIANIE I NALEŻY JE DOSTOSOWAĆ DO STANU WYKOŃCZONEGO**
 - wszystkie wymiary podano w cm i MIERZONE OD POSADZKI I ŚCIAN WYKOŃCZONYCH
 - POMIAR POD WSZYSTKIE PŁYTY MEBLOWE, STOLARKĘ DRZWIOWĄ, BALUSTRADĘ DOKONAĆ PO WYKOŃCZENIU ŚCIAN I PODŁOGI**
 - ZA REALIZACJĘ NIE ZGODNĄ Z PROJEKTEM ORAZ WSZELKIE WPROWADZONE ZMIANY W TRAKCIE BUDOWY PRZEZ INWESTORA I WYKONAWCĘ PROJEKTANT NIE PONOSI ODPOWIEDZIALNOŚCI**

KB PROJEKTOWANIE
BARTŁOMIEJ KWAPISZ
UL. KAZIMIERZA WIELKIEGO 16/7, 59-800 LUBAŃ
NIP 613-141-50-58 REGON 360421292
TEL +48 501 150 715, KBPROJEKTOWANIE@GMAIL.COM
WWW.KBPROJEKTOWANIE.EU
MBANK 76 1140 0004 0000 3502 6265 2149

www.facebook.com/NTArchitekt?ref=br_rs

Lipa 81, 59-420 Bolków
NIP 695-147-28-07
ntarchitekt@wp.pl
tel. 508 139 555
ARCHITEKCI
MICHAŁ NASTAŃSKI

Inwestor:
**Komenda Powiatowa
Państwowej Straży Pożarnej
w Lubaniu**
ul.Podwale 7, 59-800 Lubań

Investycja/obiekt:
BUDYNEK ADMINISTRACYJNO - BIUROWY
dz. nr 77/8, w jednostce ewid. 021001_1 (Lubań – miasto) w obrębie 0003_AR.1 ,
ul. Podwale 7, 59-800 Lubań

Temat:
**Remont ciągów komunikacyjnych i klatki
schodowej w części administracyjno -
biurowej budynkuKomendy Powiatowej
Państwowej Straży Pożarnej w Lubaniu**


Faza: **PROJEKT TECHNICZNY**

Rysunki:
**WIZUALIZACJE KOMUNIKACJI
1 PIĘTRO**

Branża: **ARCHITEKTURA**

Opracował:
mgr inż.arch.
MICHAŁ NASTAŃSKI

kreślił:	
Skala --:--	Data 28.08.2025
Nr rys. W05	Strona 24

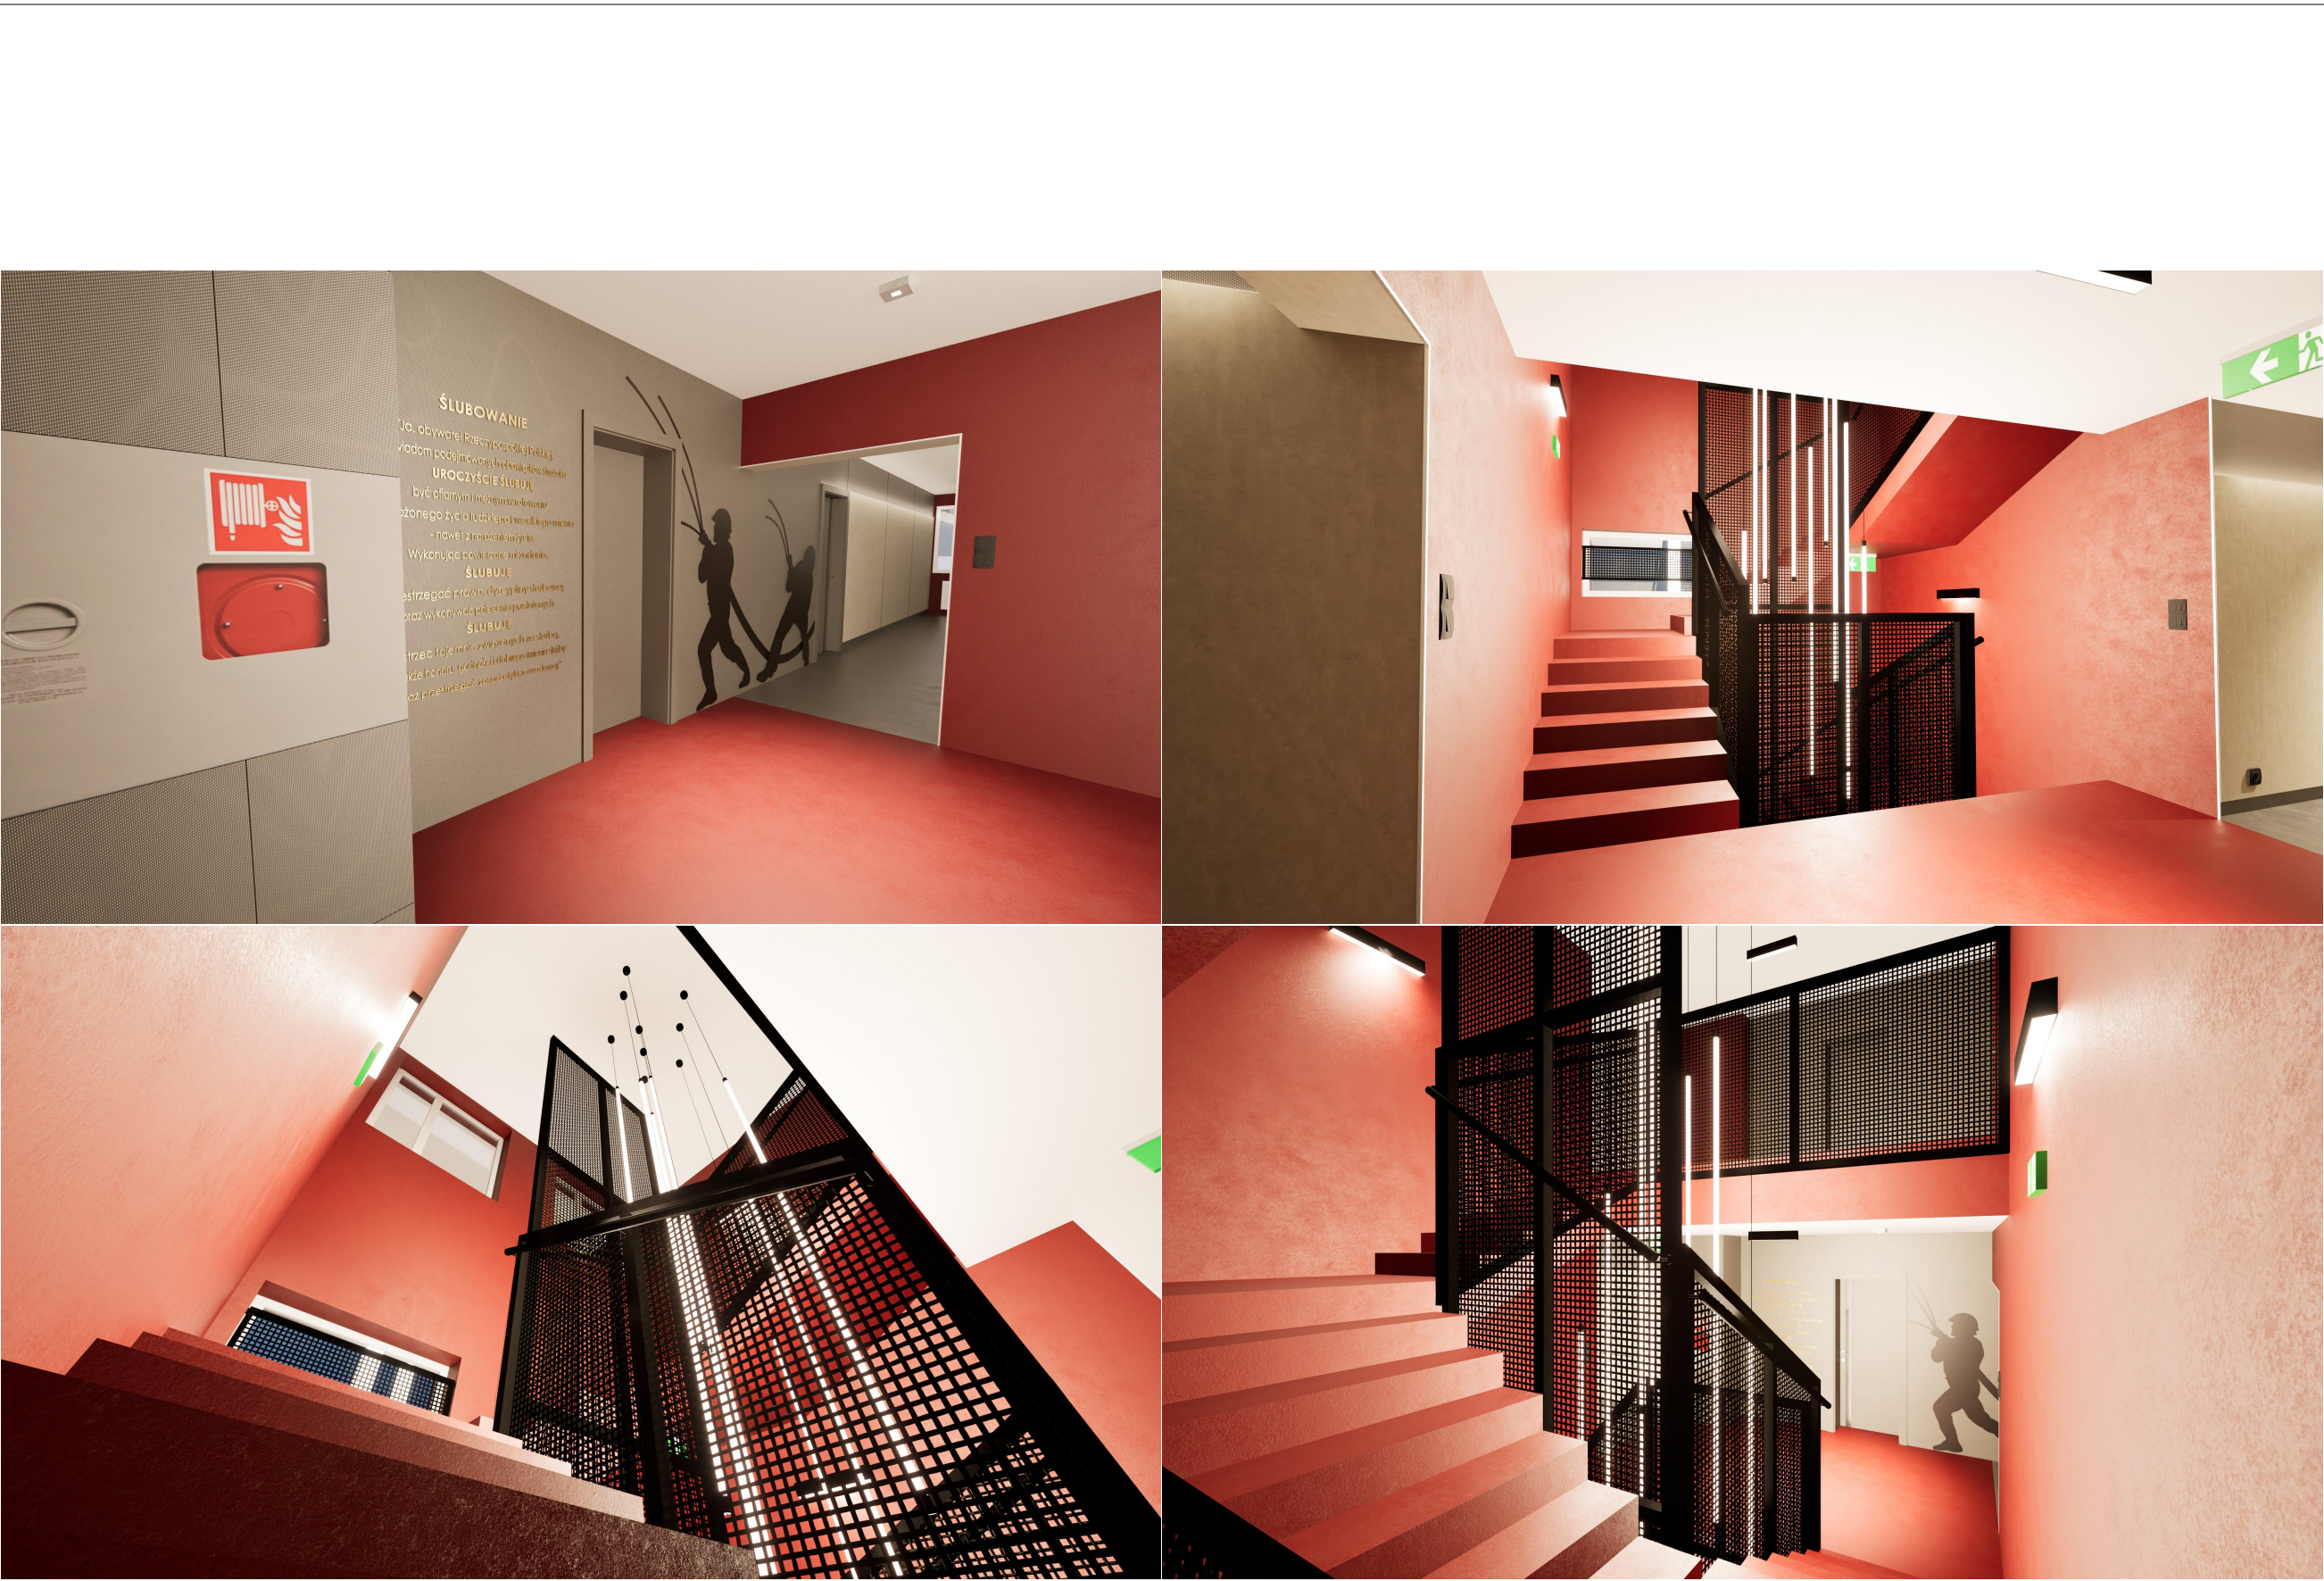

"Przedstawione materiały i urządzenia należy traktować jako przykładowe Zamawiający dopuszcza użycie materiałów lub urządzeń równoważnych wyglądu i właściwości"

UWAGI:

- wszystkiewymiary sprawdzić i prównać na budowie
- wszystkie wymiary podano w cm
- PODANE WYMIARY MOGĄ ULEC ZMIANIE I NALEŻY JE DOSTOSOWAĆ DO STANU WYKOŃCZONEGO**
- wszystkie wymiary podano w cm i MIERZONE OD POSADZKI I ŚCIAN WYKOŃCZONYCH
- POMIAR POD WSZYSTKIE PŁYTY MEBLOWE, STOLARKĘ DRZWIOWĄ, BALUSTRADĘ DOKONAĆ PO WYKOŃCZENIU ŚCIAN I PODŁOGI**
- ZA REALIZACJĘ NIE ZGODNĄ Z PROJEKTEM ORAZ WSZELKIE WPROWADZONE ZMIANY W TRAKCIE BUDOWY PRZEZ INWESTORA I WYKONAWCĘ PROJEKTANT NIE PONOSI ODPOWIEDZIALNOŚCI**

KB PROJEKTOWANIE
BARTŁOMIEJ KWAPISZ
UL. KAZIMIERZA WIELKIEGO 16/7, 59-800 LUBAŃ
NIP 613-141-50-58 REGON 360421292
TEL +48 501 150 715, KBPROJEKTOWANIE@GMAIL.COM
WWW.KBPROJEKTOWANIE.EU
MBANK 76 1140 2004 0000 3502 6265 2149

www.facebook.com/NTArchitekt/?ref=br_rs

Lipa 81, 59-420 Bolków
NIP 695-147-28-07
ntarchitekt@wp.pl
tel. 508 139 555
ARCHITEKCI
MICHAŁ NASTAŃSKI

Inwestor:
**Komenda Powiatowa
Państwowej Straży Pożarnej
w Lubaniu**
ul.Podwale 7, 59-800 Lubań

Inwestycja/obiekt:
BUDYNEK ADMINISTRACYJNO - BIUROWY
dz. nr 77/8, w jednostce ewid. 021001_1 (Lubań – miasto) w obrębie 0003_AR.1 ,
ul. Podwale 7, 59-800 Lubań

Temat:
**Remont ciągów komunikacyjnych i klatki
schodowej w części administracyjno -
biurowej budynkuKomendy Powiatowej
Państwowej Straży Pożarnej w Lubaniu**

Faza:
PROJEKT TECHNICZNY

Rysunki:
**WIZUALIZACJE KOMUNIKACJI
1 PIĘTRO**

Branża:
ARCHITEKTURA

Opracował:
mgr inż.arch.
MICHAŁ NASTAŃSKI

kreślił:	
Skala	Data
--:--	28.08.2025
Nr rys.	Strona
W06	25



"Przedstawione materiały i urządzenia należy traktować jako przykładowe Zamawiający dopuszcza użycie materiałów lub urządzeń równoważnych wyglądu i właściwości"

UWAGI:

- wszystkiewymiary sprawdzić i prównać na budowie
- wszystkie wymiary podano w cm
- PODANE WYMIARY MOGĄ ULEC ZMIANIE I NALEŻY JE DOSTOSOWAĆ DO STANU WYKOŃCZONEGO**
- wszystkie wymiary podano w cm i MIERZONE OD POSADZKI I ŚCIAN WYKOŃCZONYCH
- POMIAR POD WSZYSTKIE PŁYTY MEBLOWE, STOLARKĘ DRZWIOWĄ, BALUSTRADĘ DOKONAĆ PO WYKOŃCZENIU ŚCIAN I PODŁOGI**
- ZA REALIZACJĘ NIE ZGODNĄ Z PROJEKTEM ORAZ WSZELKIE WPROWADZONE ZMIANY W TRAKCIE BUDOWY PRZEZ INWESTORA I WYKONAWCĘ PROJEKTANT NIE PONOSI ODPOWIEDZIALNOŚCI**

KB PROJEKTOWANIE
BARTŁOMIEJ KWAPISZ
UL. KAZIMIERZA WIELKIEGO 16/7, 59-800 LUBAŃ
NIP 613-141-50-58 REGON 360421292
TEL +48 501 150 715, KBPROJEKTOWANIE@GMAIL.COM
WWW.KBPROJEKTOWANIE.EU
MBANK 76 1140 2004 0000 3502 6265 2149



www.facebook.com/NTArchitekti?ref=br_rs
Lipa 81, 59-420 Bojków
NIP 695-147-28-07
ntarchitekti@wp.pl
tel. 508 139 555
ARCHITEKCI
MICHAŁ NASTAŃSKI

Inwestor:
**Komenda Powiatowa
Państwowej Straży Pożarnej
w Lubaniu**
ul.Podwale 7, 59-800 Lubań

Inwestycja/obiekt:
BUDYNEK ADMINISTRACYJNO - BIUROWY
dz. nr 77/8, w jednostce ewid. 021001_1 (Lubań – miasto) w obrębie 0003_AR.1 ,
ul. Podwale 7, 59-800 Lubań

Temat:
**Remont ciągów komunikacyjnych i klatki
schodowej w części administracyjno -
biurowej budynkuKomendy Powiatowej
Państwowej Straży Pożarnej w Lubaniu**

Faza:
PROJEKT TECHNICZNY

Rysunki:
**WIZUALIZACJE KOMUNIKACJI
PODDASZE**

Branża:
ARCHITEKTURA

Opracował:
mgr inż.arch.
MICHAŁ NASTAŃSKI

kreślił:	
Skala --:--	Data 28.08.2025
Nr rys. W07	Strona 26