



RZUT PARTERU
skala 1:50

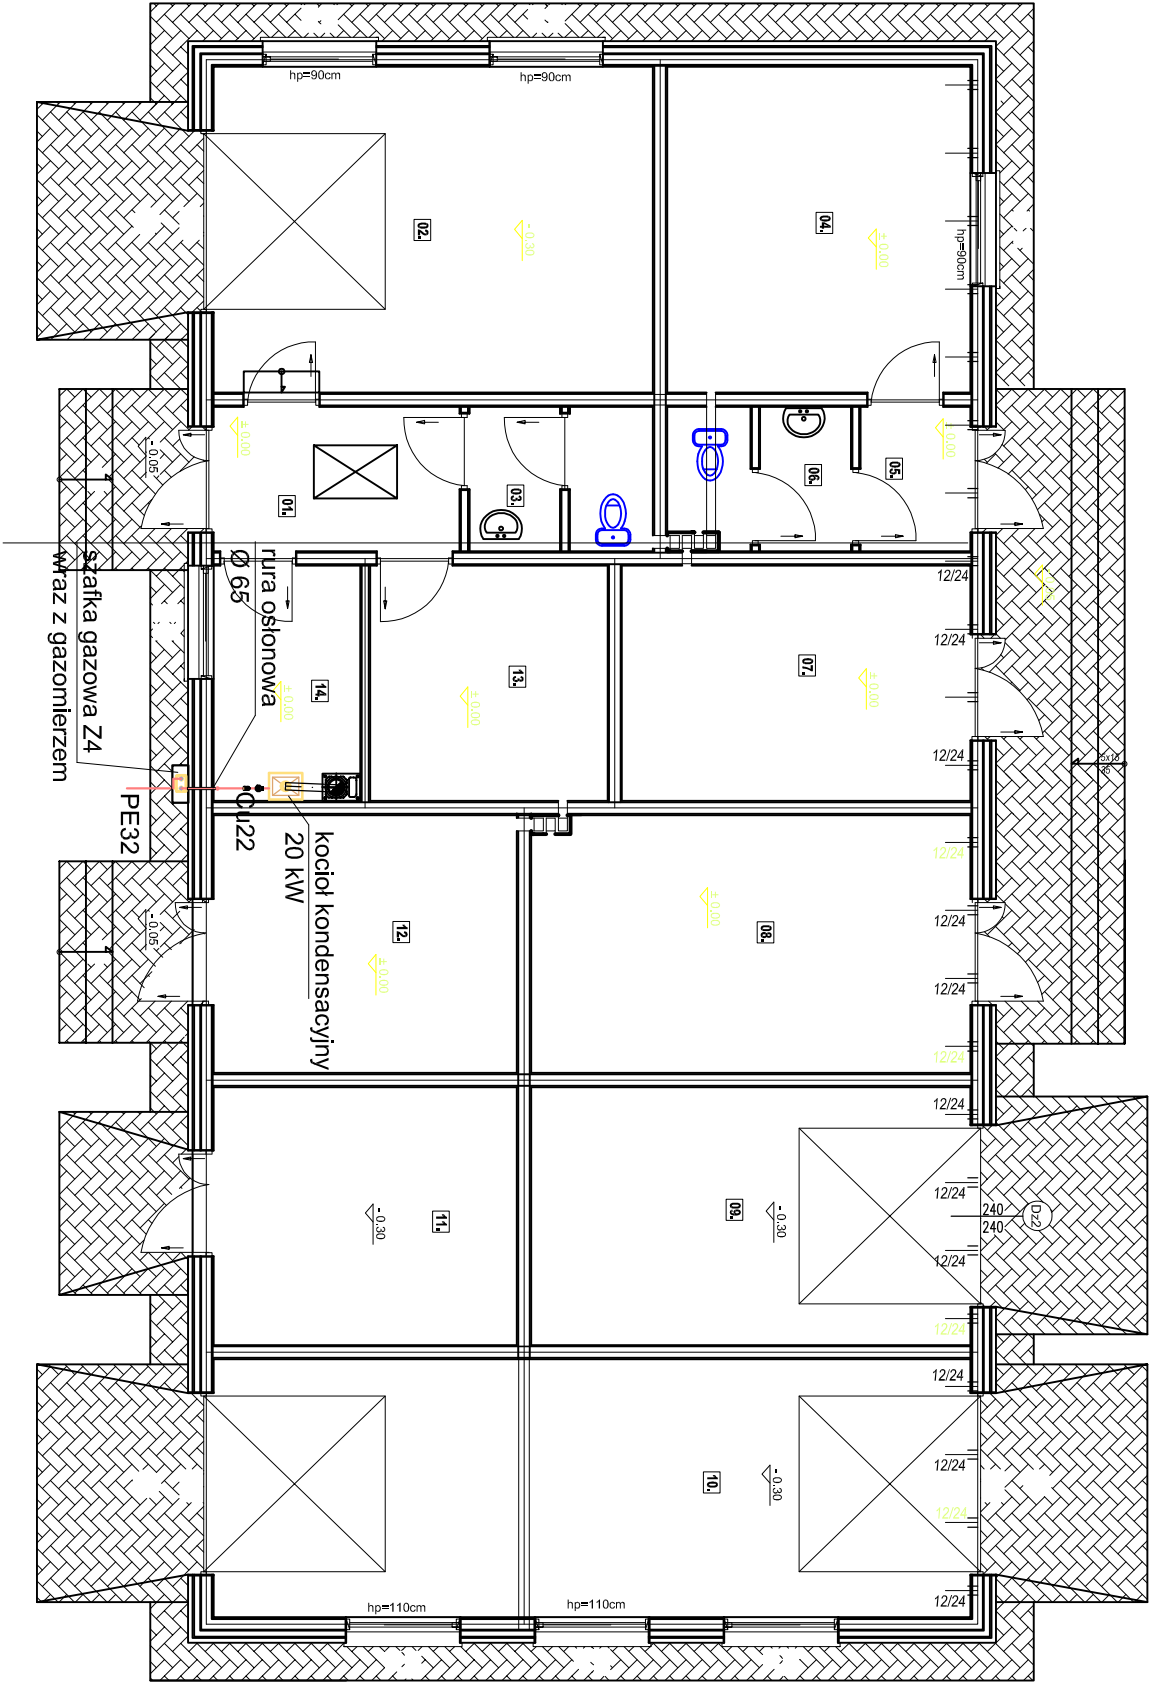

Lp		Nazwa pomieszczenia	Powierzchnia
01	WATROCIARZ	39 m ²	6,22 m ²
02	WARSZTAT	39 m ²	25,05 m ²
03	WC	39 m ²	4,52 m ²
04	PAD	39 m ²	17,29 m ²
05	WATROCIARZ	39 m ²	2,78 m ²
06	WC	39 m ²	4,52 m ²
07	BIEŁOTĘCZ	39 m ²	14,34 m ²
08	SANITARNIA AKT	39 m ²	19,82 m ²
09	GARAŻ	39 m ²	19,82 m ²
10	GARAŻ	39 m ²	34,15 m ²
11	MAGAZYN	39 m ²	13,68 m ²
12	MAGAZYN	39 m ²	9,77 m ²
13	MAGAZYN	39 m ²	5,86 m ²
14	KOTŁOWNIA	39 m ²	191,5 m ²
RAZEM			191,5 m ²

POW. ZABUDOWY: 226,39m²
w tym:
POW. ZABSCHODY -
POW. UŻYTKOWA: 191,50 m²
KUBATURA: - m³

AKSONOMETRIA

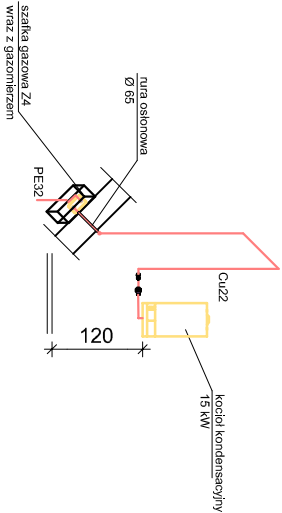

S.J. PROJEKT SYLWIA JASKULSKA-PALUSZYŃSKA			
06-400 Kargoszyń ul.Kargoszyńska 31 tel.501 194 915			
Budowa budynku gospodarczo - garażowego ul. Bartodziejska 50 działka nr 629/11, obręb 142404_4.0029, 06-100 Pułtusk			
Tytuł rysunku: RZUT PARTERU - INSTALACJA GAZOWA + AKSONOMETRIA		Rys. nr:	2
AutoFmgr inż. Sylwia Jaskulska-Paluszyńska MAZ/0528/PWOS/10		Podpis:	
		Branża:	SANITARNA
		Data:	Grudzień 2019r.
		Skala:	1:100