


ZBROJENIE DOLNE
STROPU NAD PARTEREM
skala 1:60

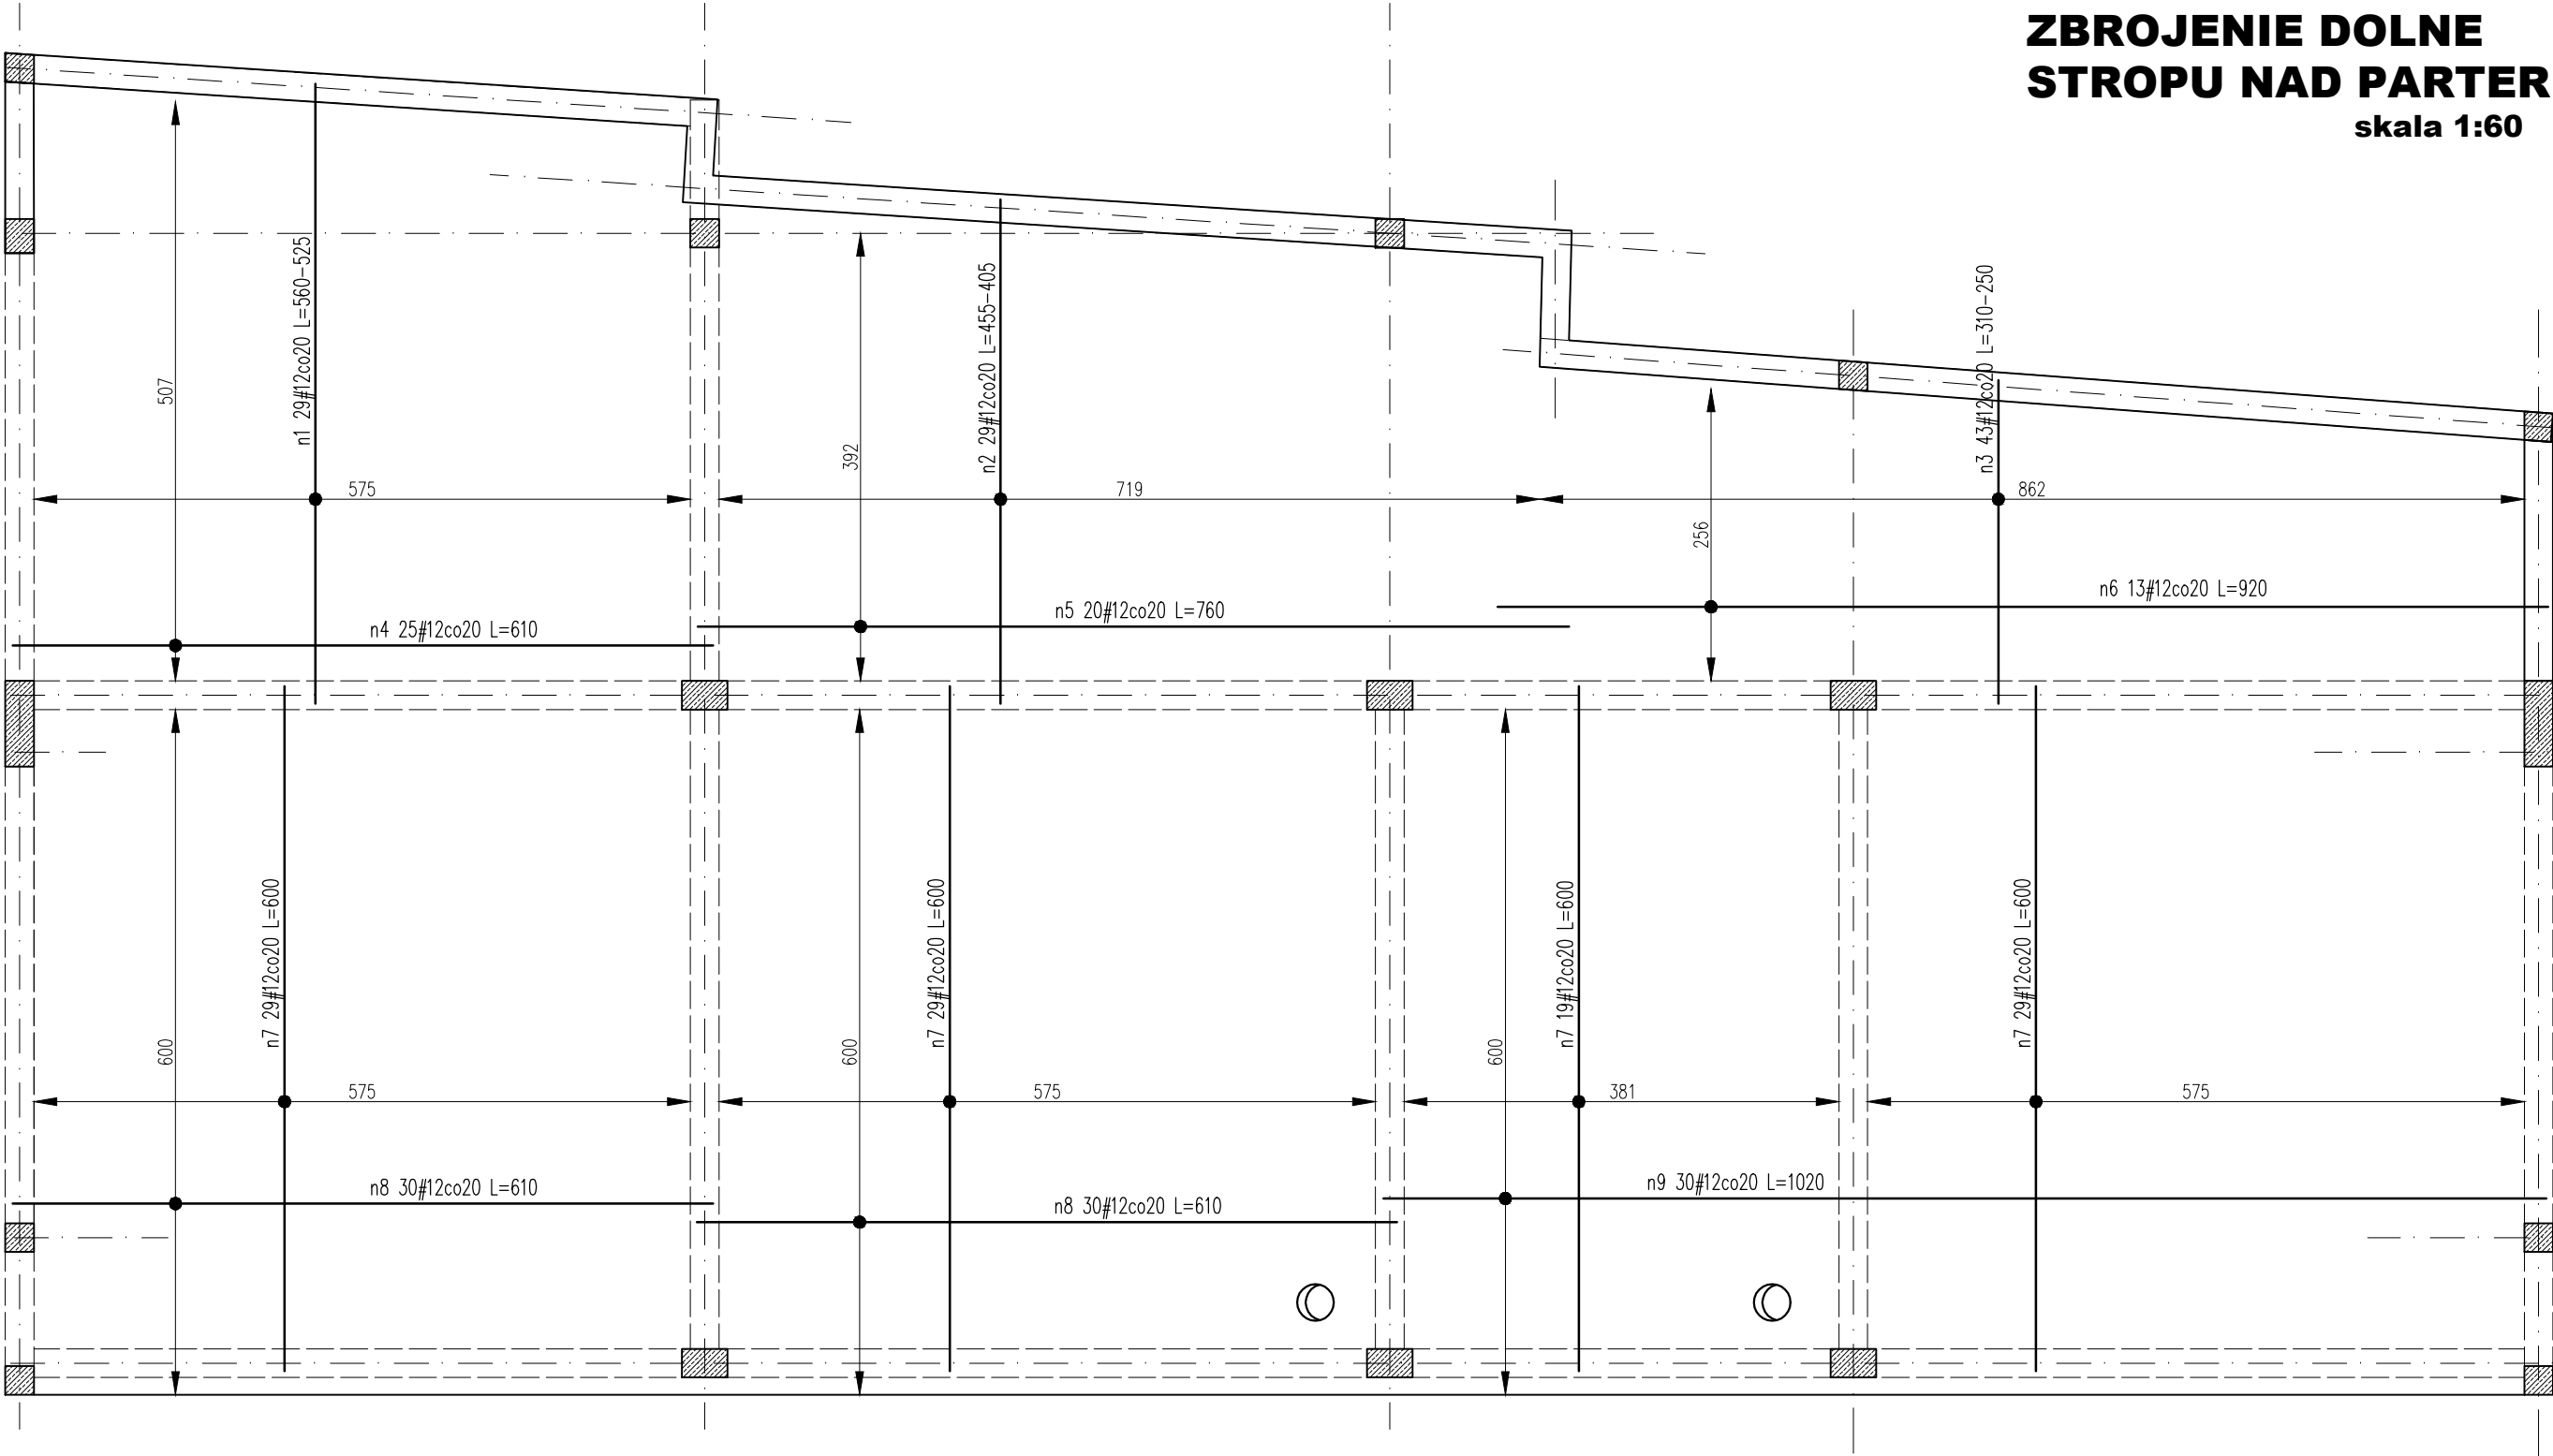

Beton C20/25 (B25)
Stal A-IIIIN B500SP(♯)
Stal A-I St3S-B(Ø)

Uwagi:
Zagęścić zbrojenie wokół otworów
Wyciąć zbrojenie w miejscu otworów
Otulina 2,0cm

PROJEKT	PRZEBUDOWA BUDYNKU GARAŻOWO-MAGAZYNOWEGO WRAZ ZE ZMIANĄ SPOSOBU UŻYTKOWANIA CZĘŚCI POMIESZCZEŃ ORAZ PRZEBUDOWA I ROZBUDOWA BUDYNKU GARAŻOWO-GOSPODARCZEGO WRAZ Z ZAGOSPODAROWANIEM TERENU: PROJEKTOWANA WIATA ŚMIETNIKOWA	DATA: 29.03.2023	
		BRANŻA	KONSTRUKCJA
RYSUNEK	ZBROJENIE DOLNE STROPU NAD PARTEREM	NR RYS.	13
		REWIZJA	0
PROJEKTANT	mgr inż. KRZYSZTOF STRYCYZEK	SKALA	1:60
		upr. nr PDL/0091/P00K/09	podpis