

**OPIS ROBÓT DO ZGŁOSZENIA ROBÓT BUDOWLANYCH
NIEWYMAGAJĄCYCH POZWOLENIA NA BUDOWĘ**

| | |
|-----------------------------|---|
| PROJEKT | Poprawa BRD na przejściach dla pieszych na DK 15 na odc. Wylatowo-Strzelno Zadanie 9 Kwieciszewo (KM 171+581; KM171+607(L)) |
| STADIUM | Projekt Wykonawczy |
| ADRES INWESTYCJI | Kwieciszewo gm. Mogilno na działkach nr 100/2; 217 obręb 040903_5.0022 Kwieciszewo |
| INWESTOR | Generalna Dyrekcja Dróg Krajowych i Autostrad Oddział w Bydgoszczy ul. Fordońska 6 85-085 Bydgoszcz |
| BRANŻA | ELEKTRYCZNA |

OŚWIADCZENIE

W oparciu o art.20 Ustawy z dnia 07.07.1994r.poz.414 „Prawo budowlane” wraz z późniejszymi zmianami oświadczamy, że niniejszy projekt został sporządzony zgodnie z obowiązującymi przepisami i zasadami wiedzy technicznej oraz, że jest kompletny z punktu widzenia celu, któremu ma służyć. Projekt jest chroniony prawem autorskim zgodnie z ustawą z dn. 23.02.1994r. o Prawie Autorskim Dz. U. NE 24/94, poz. 83. Wszelkie zmiany projektu wymagają zgody autora.

Potwierdzam zgodność wszelkich kopii dokumentów zawartych w projekcie z oryginałem.

| | | |
|--------------------|---|--|
| PROJEKTANT: | mgr inż. Michał Adamkiewicz upr.bud.nr WAM/0154/POOE/11 do projektowania bez ograniczeń w specjalności instalacyjnej w zakresie sieci, instalacji i urządzeń elektrycznych i elektroenergetycznych | |
|--------------------|---|--|

Gdańsk 2022 r.

SPIS TREŚCI

| | | |
|-------------|---|-----------|
| I. | DOKUMENTY FORMALNO-PRAWNE | 3 |
| 1. | KOPIE DECYZJI O NADANIU UPRAWNIENÍ BUDOWLANÝCH..... | 3 |
| 2. | ODPIS PROTOKÓŁU NARADY KOORDYNACYJNEJ..... | 6 |
| 3. | WARUNKI TECHNICZNE PROJEKTOWANIA NR WT-RO1-086-2022 | 8 |
| II. | OPIS TECHNICZNY | 12 |
| 1. | TEMAT OPRACOWANIA..... | 12 |
| 2. | DANE WYJŚCIOWE | 12 |
| 3. | ZAKRES OPRACOWANIA..... | 12 |
| 4. | PRZEDMIOT ZAMIERZENIA BUDOWLANEGO | 13 |
| 5. | STAN ISTNIEJĄCY | 13 |
| 6. | PROJEKTOWANE ZAGOSPODAROWANIE TERENU..... | 13 |
| 6.1. | Założenia techniczne | 13 |
| 6.2. | Projektowany układ sytuacyjny: | 13 |
| 6.3. | Rozwiązanie wysokościowe | 13 |
| 6.4. | Odwodnienie..... | 13 |
| 6.5. | Roboty ziemne | 13 |
| 6.6. | Konstrukcje nawierzchni..... | 14 |
| 7. | OŚWIETLENIE ULICZNE | 14 |
| 7.1. | System ochrony od porażení prądem elektrycznym | 14 |
| 7.2. | Kategoria oświetlenia..... | 14 |
| 7.3. | Układanie linii kablowej..... | 14 |
| 7.4. | Konstrukcje wsporcze | 15 |
| 7.5. | Oprawy i źródła światła | 15 |
| 7.6. | Zasilanie i zabezpieczenie opraw oświetleniowych | 16 |
| 7.7. | Uwagi..... | 17 |
| 7.8. | Zestawienie materiałów..... | 18 |
| 8. | OPINIA GEOTECHNICZNA | 18 |
| 9. | OPINIA DOTYCZĄCA BUDOWY KANAŁU TECHNOLOGICZNEGO | 18 |
| 10. | OPIS ZAPEWNIENIA NIEZBĘDNYCH WARUNKÓW KORZYSTANIA Z OBIEKTU PRZEZ OSOBY NIEPEŁNOSPRAWNE..... | 19 |
| 11. | WPŁYW OBIEKTU BUDOWLANEGO NA ŚRODOWISKO I ZDROWIE LUDZI I OBIEKTY SĄSIADUJĄCE..... | 19 |
| 12. | INFORMACJE O ZASADNICZYCH ELEMENTACH WYPOSAŻENIA OBIEKTU BUDOWLANEGO. | 19 |
| 13. | DANE DOTYCZĄCE WARUNKÓW OCHRONY PRZECIWPOŻAROWEJ. | 20 |
| 14. | OZNAKOWANIE DROGOWE | 20 |
| III. | Część rysunkowa. | 21 |

I. DOKUMENTY FORMALNO-PRAWNE

Potwierdzam zgodność z oryginałem poniższych dokumentów:

1. KOPIE DECYZJI O NADANIU UPRAWNIENÍ BUDOWLANYCH



WARMIŃSKO-MAZURSKA
OKRĘGOWA IZBA INŻYNIERÓW BUDOWNICTWA
OKRĘGOWA KOMISJA KWALIFIKACYJNA
10-532 Olsztyn, Plac Konsulatu Polskiego 1



WAM/OKK/U/99/11

Olsztyn, dnia 12 grudnia 2011 r.

DECYZJA

Na podstawie art. 24 ust.1 pkt 2 ustawy z dnia 15 grudnia 2000 r. o samorządach zawodowych architektów, inżynierów budownictwa oraz urbanistów /Dz.U. z 2001 r. Nr 5 poz. 42, ze zm./, art. 12 ust. 3, art. 13 ust. 1 pkt 1, art. 14 ust. 1 pkt 5 ustawy z dnia 07 lipca 1994 r. Prawo budowlane /tekst jednolity Dz. U. z 2010 r. Nr 243, poz. 1623 ze zm./, § 6 pkt 1 i 2, § 11 ust.1 pkt 1, § 15, § 24 ust. 1 rozporządzenia Ministra Transportu i Budownictwa z dnia 28 kwietnia 2006 r. w sprawie samodzielnych funkcji technicznych w budownictwie /Dz. U. z 2006 r. Nr 83 poz. 578 ze zm./ oraz art. 104 Kodeksu postępowania administracyjnego /t.j. Dz.U. z 2000 r. Nr 98, poz.1071 ze zm./

Okręgowa Komisja Kwalifikacyjna
nadaje

Panu MICHAŁOWI ADAMKIEWICZOWI
magistrowi inżynierowi elektrotechniki
ur. dnia 10 maja 1983 r. w Olsztynie

UPRAWNIENIA BUDOWLANE

Nr ewid. WAM/ 0154/POOE/11

DO PROJEKTOWANIA
BEZ OGRANICZEŃ


w specjalności instalacyjnej
w zakresie sieci, instalacji i urządzeń elektrycznych i elektroenergetycznych.

UZASADNIENIE

W związku z uwzględnieniem w całości żądania strony, na podstawie art. 107 § 4 K.p.a. odstępuje się od uzasadnienia decyzji. Szczegółowy zakres nadanych uprawnień budowlanych wskazano na odwrocie decyzji.

Pouczenie :

1. Zgodnie z art. 12 ust. 7 w/w ustawy Prawo budowlane – podstawę do wykonywania samodzielnych funkcji technicznych w budownictwie stanowi wpis, w drodze decyzji, do centralnego rejestru Głównego Inspektora Nadzoru Budowlanego oraz wpis na listę członków właściwej izby samorządu zawodowego, potwierdzony zaświadczeniem wydanym przez tę izbę, z określonym w nim terminem ważności.
2. Od decyzji niniejszej służy odwołanie do Krajowej Komisji Kwalifikacyjnej Polskiej Izby Inżynierów Budownictwa w Warszawie, za pośrednictwem Okręgowej Komisji Kwalifikacyjnej Warmińsko-Mazurskiej Okręgowej Izby Inżynierów Budownictwa w Olsztynie, w terminie 14 dni od dnia jej doręczenia.

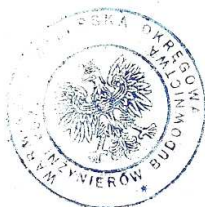

Skład orzekający OKK:

1. mgr inż. Zdzisław Binerowski
2. inż. Janusz Palmowski
3. mgr inż. Elżbieta Lasmanowicz

Pan Michał Adamkiewicz upoważniony jest :

- I.** Na podstawie art. 12 ust.1 pkt 1, art. 13 ust. 4 ustawy Prawo budowlane, w specjalności instalacyjnej w zakresie sieci, instalacji i urządzeń elektrycznych i elektroenergetycznych, bez ograniczeń do :
- a) projektowania, sprawdzania projektów architektoniczno-budowlanych i sprawowania nadzoru autorskiego,
 - b) sprawowania kontroli technicznej utrzymania obiektów budowlanych.
- II.** Na podstawie § 15 i § 24 ust. 1 rozporządzenia Ministra Transportu i Budownictwa z dnia 28 kwietnia 2006 r. w sprawie samodzielnych funkcji technicznych w budownictwie /Dz. U. z 2006 r. Nr 83 poz. 578 ze zm./ uprawnienia niniejsze uprawniają do :
- 1) projektowania obiektów budowlanych takich jak : sieci, instalacje i urządzenia elektryczne i elektroenergetyczne, w tym kolejowe, trolejbusowe i tramwajowe sieci trakcyjne wraz z instalacjami i urządzeniami technicznymi zasilania i sterowania, w tym kolejowej, trolejbusowej i tramwajowej sieci trakcyjnej oraz elektrycznego ogrzewania rozjazdów,
 - 2) sporządzania projektu zagospodarowania działki lub terenu, w zakresie specjalności niniejszych uprawnień.

Otrzymuje:

- 1. Pan Michał Adamkiewicz
10-283 Olsztyn, ul. Jagiellońska 56/15
- 2. Okręgowa Rada Izby
- 3. Główny Inspektor Nadzoru Budowlanego
- 4. a/a

PRZEWODNICZĄCY
OKRĘGOWEJ KOMISJI KWALIFIKACYJNEJ
mgr inż. Zdzisław Stępieński

Olsztyn, dnia 12 grudnia 2011 r.

KOPIE ZAŚWIADCZEŃ O PRZYNALEŻNOŚCI DO OKRĘGOWEJ IZBY INŻYNIERÓW BUDOWNICTWA



Zaświadczenie

o numerze weryfikacyjnym:
POM-81Z-KNP-J35 *

Pan Michał Adamkiewicz o numerze ewidencyjnym POM/IE/0409/12
adres zamieszkania ul. Kołodzieja 16, 80-180 Gdańsk
jest członkiem Pomorskiej Okręgowej Izby Inżynierów Budownictwa i posiada wymagane
ubezpieczenie od odpowiedzialności cywilnej.
Niniejsze zaświadczenie jest ważne od 2022-01-01 do 2022-12-31.

Zaświadczenie zostało wygenerowane elektronicznie i opatrzone bezpiecznym podpisem elektronicznym
weryfikowanym przy pomocy ważnego kwalifikowanego certyfikatu w dniu 2022-01-12 roku przez:

Franciszek Rogowicz, Przewodniczący Rady Pomorskiej Okręgowej Izby Inżynierów Budownictwa.

(Zgodnie art. 5 ust 2 ustawy z dnia 18 września 2001 r. o podpisie elektronicznym (Dz. U. 2001 Nr 130 poz. 1450) dane w postaci elektronicznej opatrzone bezpiecznym podpisem elektronicznym weryfikowanym przy pomocy ważnego kwalifikowanego certyfikatu są równoważne pod względem skutków prawnych dokumentom opatrzonym podpisami własnoręcznymi.)

* Weryfikację poprawności danych w niniejszym zaświadczeniu można sprawdzić za pomocą numeru weryfikacyjnego zaświadczenia na stronie Polskiej Izby Inżynierów Budownictwa www.plib.org.pl lub



2. ODPIS PROTOKOŁU NARADY KOORDYNACYJNEJ

GN.6630.182.2022

Mogilno, dn. 06.09.2022 r.

STAROSTA MOGILEŃSKI

Znak sprawy: GN.6630.182.2022

**ODPIS
PROTOKOŁU Z NARADY KOORDYNACYJNEJ
zakończonej w dniu 06.09.2022 r.
w sprawie usytuowania projektowanej sieci uzbrojenia terenu**

| | |
|--------------------------------|--|
| Przedmiot narady: | Poprawa BRD na przejściach dla pieszych na DK 15 na odc. Wylatowo-Strzelno. Działki nr 100/2; 217; 203; 76 obręb 040903_5.022 Kwieciszewo (oświetlenie przejść dla pieszych)- SIEĆ ENERGETYCZNA OŚWIETLENIOWA |
| Lokalizacja: | Gmina: Mogilno - obszar wiejski Obręb: Kwieciszewo, dz.: 76 ark.2, 100/2 ark.1, 203 ark.1 |
| Wnioskodawca: | RAMAR MICHAŁ ADAMKIEWICZ ul. Mariana Kołodzieja 16, 80-180 Gdańsk |
| Inwestor: | GENERALNA DYREKCJA DRÓG KRAJOWYCH I AUTOSTRAD ODDZIAŁ W BYDGOSZCZY ul. Fordońska 6, 85-085 Bydgoszcz |
| Projektant: | MICHAŁ ADAMKIEWICZ Inne upr.: budowlane: WAM/0154/POOE/11 |
| Przewodniczący: | Michał Cabała Inspektor w WGKKiGN |
| Sposób przeprowadzenia narady: | elektroniczny |
| Data wpływu: | 29.08.2022 r. |

PODSUMOWANIE NARADY

Projekt przedłożony na naradę koordynacyjną został uzgodniony pozytywnie przez jej uczestników.
W wyniku narady koordynacyjnej projekt został wniesiony do bazy GESUT powiatu.

Stanowisko Przewodniczącego:

Dokumentacja była przedmiotem narady koordynacyjnej. Załączono oraz wpisano w uwagach gestorów dodatkowe wytyczne. Wszyscy gestorzy sieci, którzy byli nieobecni, zostali zawiadomieni pocztą elektroniczną o odbywającej się naradzie.

Lista uczestników narady koordynacyjnej wraz z uwagami

| Lp. | Nazwa instytucji Sposób uczestnictwa | Stanowisko Uwagi | Imię i nazwisko uczestnika |
|-----|---|---|----------------------------|
| 1 | | Stanowisko pozytywne Bez kabli energetycznych Enea Operator Sp. z o.o. na trasie | Waldemar Jankowski |

Dokument wygenerował(a): Michał Cabała, dn. 06-09-2022 12:52:42

Jeżeli dokument jest wystawiony elektronicznie, to nie wymaga podpisu analogowego ani pieczęci, lecz wymaga podpisu elektronicznego.

Uwaga: podpis elektroniczny jest niewidoczny – można go zweryfikować tylko odpowiednim programem

Strona 1 z 3

| | | | |
|---|--|--|----------------|
| | ENEA OPERATOR Sp. z o.o. z siedzibą w Poznaniu REJON DYSTRYBUCJI MOGILNO 88-300 Mogilno ul. Obrońców Mogilna 5 elektroniczny | projektowanej sieci energetycznej oświetleniowej - oświetlenie przejść dla pieszych. Projektowaną sieć energetyczną oświetleniową - oświetlenie przejść dla pieszych uzgadnia się bez uwag. | |
| 2 | ENEA OŚWIECENIE SP Z O.O. Oddział Poznań Rejon Oświetleniowy Bydgoszcz ul. Kościuszki 53, 85-079 Bydgoszcz elektroniczny | Uczestnik nieobecny na naradzie | |
| 3 | MOGILEŃSKIE PRZEDSIĘBIORSTWO GOSPODARKI KOMUNALNEJ Sp. z o.o 88-300 Mogilno ul. W. Witosa 6 elektroniczny | Uczestnik nieobecny na naradzie | |
| 4 | NETIA S.A. z siedzibą w Warszawie Dział Utrzymania Usług ul. Grunwaldzka 229, 85-438 Bydgoszcz elektroniczny | Uczestnik nieobecny na naradzie | |
| 5 | ORANGE POLSKA S.A. Dział Zarządzania Zasobami Infrastruktury i Obsługi Klienta w Łodzi ul. Bałuckiego 10/12, 93-273 Łódź elektroniczny | Uczestnik nieobecny na naradzie | |
| 6 | POLSKA SPÓŁKA GAZOWNICTWA ZAKŁAD W BYDGOSZCZY PUNKT DYSTRYBUCJI GAZU W MOGILNIE ul. Niezłomnych 1a, 88-300 Mogilno elektroniczny | bez uwag Stanowisko pozytywne | Tomasz Praczyk |
| 7 | URZĄD MIEJSKI W MOGILNIE 88-300 Mogilno ul. Narutowicza 1 elektroniczny | Uczestnik nieobecny na naradzie | |
| 8 | Urząd Miejski w Mogilnie Wydział Gospodarki Przestrzennej i Ochrony Środowiska (w zakresie kanalizacji deszczowej) 88-300 Mogilno ul. Narutowicza 1 elektroniczny | Uczestnik nieobecny na naradzie | |
| 9 | | Uczestnik nieobecny na naradzie | |

Dokument wygenerował(a): Michał Cabala, dn. 06-09-2022 12:52:42

Jeżeli dokument jest wystawiony elektronicznie, to nie wymaga podpisu analogowego ani pieczęci, lecz wymaga podpisu elektronicznego.

Uwaga: podpis elektroniczny jest niewidoczny – można go zweryfikować tylko odpowiednim programem

| | | | |
|----|--|--|------------------------------|
| | VECTRA Investments Sp. z o.o. Spółka Jawna z siedzibą w Warszawie 00-113 Warszawa ul. Emilii Plater 53 elektroniczny | | |
| 10 | ZARZĄD DRÓG POWIATOWYCH MOGILNO 88-300 MOGILNO, ul. Konopnickiej 20 elektroniczny | Stanowisko pozytywne nie dotyczy DP | Elżbieta Gałęzewska-Bartecka |

Treść protokołu została uzgodniona z osobami, które uczestniczyły w naradzie wyłącznie za pomocą środków komunikacji elektronicznej.

Z upoważnienia
Michał Cabala
Inspektor w WGKKiGN



Signed by /
Podpisano przez:

Michał Paweł
Cabala

Date / Data:
2022-09-06 12:53

.....
Podpis przewodniczącego narady

POUCZENIE:

1. Przedstawiciele instytucji zostali zawiadomieni o sposobie, terminie i miejscu przeprowadzenia narady koordynacyjnej zgodnie z ustawą Prawo geodezyjne i kartograficzne (Dz.U.2021.1990 t.j. z dnia 2021.11.03). W myśl art. 28b ust. 3 pkt 4 tej ustawy w naradzie koordynacyjnej mogą wziąć udział również inne podmioty, które mogą być zainteresowane rezultatami narady koordynacyjnej, w szczególności zarządzające terenami zamkniętymi, w przypadku sytuowania części projektowanych sieci na tych terenach.
2. Niniejsze uzgodnienie wykonano w oparciu o treść mapy zasadniczej, która może nie zawierać projektów wszystkich urządzeń podziemnych nie podlegających uzgodnieniu na mocy art. 28b ust. 2 ustawy Prawo geodezyjne i kartograficzne (Dz.U.2021.1990 t.j. z dnia 2021.11.03) lub złożonych na naradę, a które nie uzyskały jednomyślnej pozytywnej opinii.
3. Znaki geodezyjne, urządzenia zabezpieczające te znaki oraz budowle triangulacyjne podlegają ochronie w myśl art. 15 ustawy Prawo geodezyjne i kartograficzne (Dz.U.2021.1990 t.j. z dnia 2021.11.03).

Dokument wygenerował(a): Michał Cabala, dn. 06-09-2022 12:52:42

Jeżeli dokument jest wystawiony elektronicznie, to nie wymaga podpisu analogowego ani pieczęci, lecz wymaga podpisu elektronicznego.

Uwaga: podpis elektroniczny jest niewidoczny – można go zweryfikować tylko odpowiednim programem

Strona 3 z 3

3. WARUNKI TECHNICZNE PROJEKTOWANIA NR WT-RO1-086-2022



Rejon Oświetleniowy Bydgoszcz
Enea Oświetlenie sp. z o.o. Oddział Poznań
Rejon Oświetleniowy Bydgoszcz
85-079 Bydgoszcz, ul. Kościuszki 53

tel. +48 / 52 313 17 50
eosw.ro1@enea.pl

Bydgoszcz 28 czerwca 2022 r.

Enea Oświetlenie/OP/RO1
WEA22E003284
K2200235226

Generalna Dyrekcja Dróg
Krajowych i Autostrad
Oddział w Bydgoszczy
ul. Fordońska 6
85-085 Bydgoszcz

Warunki techniczne projektowania nr WT-RO1-086-2022

dotyczy: warunków podłączenia oświetlenia przejść dla pieszych w ramach zadania
pn. Poprawa BRD na przejściach dla pieszych na DK 15 na odc. Wylatowo-
Strzelno

Dane wstępne:

Określenie obiektów oświetlenia ulicznego, których dotyczy wniosek

SO 2-5-0409033-133, ST 50688 Kwieciszewo 6 PGR
SO 2-5-0409033-132, ST 51066 Kwieciszewo 7
SO 2-5-0409033-131, ST 51112 Kwieciszewo 1
SO 2-5-0409033-014, ST 50715 Wylatowo 2
SO 2-5-0409033-012, ST 51103 Wylatowo 1
SO 2-5-0409033-106, ST 51103 Wylatowo 1
SO 2-5-0409043-111, ST 50273 Strzelno Piekarska
SO 2-5-0409043-129, ST 50734 Strzelno Rolna
SO 2-5-0409043-125, ST 50954 Strzelno Wyszyńskiego
SO 2-5-0409033-262, ST 51131 Żabienko 1

Szanowni Państwo,

W odpowiedzi na Państwa pismo, Rejon Oświetleniowy Bydgoszcz podaje warunki na rozbudowę istniejącej sieci oświetlenia drogowego przy ulicy Szkolnej w Nakle nad Notecią:

- Istniejąca kablowa sieć oświetleniowa zasilana jest z szafek:
SO 2-5-0409033-131, SO 2-5-0409033-132, SO 2-5-0409033-133,
SO 2-5-0409033-014, SO 2-5-0409033-012, SO 2-5-0409033-106,
SO 2-5-0409043-111, SO 2-5-0409043-129, SO 2-5-0409043-125,
SO 2-5-0409033-262,

Centrala

Enea Oświetlenie sp. z o.o.
71-080 Szczecin, ul. Ku Słońcu 34

tel. +48 / 91 332 17 10

NIP 852-19-82-912
REGON 811084325

oswietlenie@enea.pl
www.enea-oswietlenie.pl

Sąd Rejonowy Szczecin – Centrum w Szczecinie XIII Wydział Gospodarczy

Krajowego Rejestru Sądowego nr KRS: 0000067552 Kapitał zakładowy: 182 127 000 PLN Kapitał wpłacony: 182 127 000 PLN

Enea Oświetlenie sp. z o.o. z siedzibą w Szczecinie (71-080), ul. Ku Słońcu 34, jako Administrator danych osobowych informuje, że na stronie internetowej Spółki www.enea-oswietlenie.pl znajduje się obowiązek informacyjny dla klientów, kontrahentów Spółki, osób prowadzących korespondencje ze Spółką, a także występujących do Spółki o wydanie warunków, uzgodnienia techniczne, likwidację kolizji.

- Z istniejącego słupa linii kablowej oświetleniowej wyprowadzić obwód kablem typu YAKY o przekroju wg obliczeń nie mniejszym niż 25 mm²,
- Zachować zwisy i odległości poziome/pionowe przewodów/kabli zgodnie z obowiązującymi normami i przepisami (zamieścić odpowiednie przekroje wzdłużne/poprzeczne linii w projekcie),
- Kabel oświetleniowy ułożony na słupie osłonić rurą typu AROT czarną, odporną na promieniowanie UV, o średnicy min. 50 mm,
- Zastosować słupy i oprawy oświetleniowe wg obliczeń,
- Kabel oświetleniowy ułożony pod nawierzchnią nierozbieralną osłonić rurą typu AROT niebieską o średnicy min. 110 mm,
- W przypadku skrzyżowania/zbliżenia projektowany kabel oświetleniowy osłonić rurą typu AROT niebieską o średnicy min. 110 mm,
- Dokonać obliczeń dla zabezpieczenia przedlicznikowego szafki i w razie potrzeby wystąpić do ENEA Operator z wnioskiem o zwiększenie mocy przyłączeniowej,
- Nie podłączać sieci/urządzeń innych władających do sieci/urządzeń oświetleniowych będących na majątku ENEA Oświetlenie sp. z o.o.,
- ENEA Oświetlenie sp. z o.o. wyraża zgodę na podłączenie projektowanego doświetlenia przejść dla pieszych z najbliższego słupa w danej lokalizacji pod warunkiem przekazania nowo wybudowanej instalacji oświetleniowej w eksploatację służbom technicznym naszej spółki,
- Inwestor uzyska pisemną zgodę na ponoszenie kosztów eksploatacji przez Gminę, na terenie której realizowana będzie inwestycja,
- W przypadku zabudowy urządzeń na gruntach prywatnych (w przypadkach uzasadnionych technicznie) należy uzyskać pisemną zgodę właścicieli tych terenów a warunkiem przystąpienia do realizacji zadania (udostępnienia sieci do przebudowy) jest ustanowienie na rzecz ENEA Oświetlenie sp. z o.o. służebności gruntowej potwierdzonej notarialnie, polegającej na nieodpłatnym zapewnieniu dostępu do wybudowanej sieci elektroenergetycznej w celu przebudowy, prowadzenia konserwacji i usuwania awarii,
- dostępu do wybudowanej sieci elektroenergetycznej w celu przebudowy, prowadzenia konserwacji i usuwania awarii,
- Opracować dokumentację techniczną i przedłożyć do uzgodnienia w Rejonie Oświetleniowym Bydgoszcz (1 egz. papierowy, 1 egz. elektroniczny w formacie pdf, oba egz. z podpisami projektanta),
- Prace będą wykonywane bez inwestycji ENEA Oświetlenie sp. z o.o.,
- Całość prac wykonać zgodnie z obowiązującymi normami i przepisami,

- Przed rozpoczęciem prac należy wystąpić pisemnie do Rejonu Oświetleniowego Bydgoszcz o dopuszczenie do prac z 7-dniowym wyprzedzeniem,
- Przed przystąpieniem do prac ziemnych dokonać identyfikacji urządzeń podziemnych,
- Przed zasypaniem kabla należy zgłosić jego odbiór etapowy,
- W czasie trwania prac zachować ciągłość działania urządzeń oświetleniowych nie objętych budową,
- Po wykonaniu robót całość podlega odbiorowi/sprawdzeniu technicznemu przez Rejon Oświetleniowy Bydgoszcz,
- Wykonawca jest zobowiązany do powiadomienia o odbiorze w terminie 5-ciu dni przed proponowaną datą, dostarczenia dokumentacji powykonawczej, protokołów badań, zestawienia materiałów zdemontowanych oraz powykonawczą inwentaryzację geodezyjną urządzeń,
- Warunki dotyczą tylko sieci oświetlenia będącej we władaniu ENEA Oświetlenie sp. z o.o.,
- W przypadku uszkodzenia elementów sieci oświetleniowej podczas prac Inwestor wymieni je na nowe i takie same we własnym zakresie,
- Jeśli zajdzie wyżej opisana konieczność naprawy sieci, Wykonawca niezwłocznie wystąpi do Rejonu Oświetleniowego Bydgoszcz z wnioskiem o dopuszczenie do prac oraz uzgodni sposób ich przeprowadzenia,
- Integralną część warunków stanowią „Ogólne wymagania dotyczące sieci oświetlenia drogowego”,
- **Ważność warunków upływa po dwóch latach od ich wydania.**

Z poważaniem
 Dyrektor
 Rejonu Oświetleniowego
 Bydgoszcz
Dariusz Boczkowski

Załączniki:

1. Ogólne wymagania dotyczące sieci oświetlenia drogowego – 2 str.
2. Plan sytuacyjny do w/w lokalizacji – 1 str.

k.o.

1. a/a

Sprawę prowadzi Filip Nowak tel. 52 313 17 54.

II. OPIS TECHNICZNY

1. TEMAT OPRACOWANIA

Przebudowa Drogi Krajowej nr 15 polegająca na budowie urządzeń BRD – oświetlenia przejść dla pieszych w **Kwieciszewie gm. Mogilno na działkach nr 100/2; 217 obręb 040903_5.0022 Kwieciszewo.**

2. DANE WYJŚCIOWE

Podstawę opracowania stanowią:

- a) zlecenie Inwestora
- b) warunki techniczne wydane przez ENEA Oświetlenie Sp. z o.o.
- c) uzgodnienia na etapie projektowania
- d) obowiązujące normy i przepisy
- e) mapa do celów projektowych
- f) katalog wyrobów: opraw oświetleniowych, źródeł światła, słupów,
- g) wizja lokalna
- h) inwentaryzacja stanu istniejącego oświetlenia
- i) Rozporządzenie Ministra Transportu i Gospodarki Morskiej z dnia 2 marca 1999 r. w sprawie warunków technicznych, jakim powinny odpowiadać drogi publiczne i ich usytuowanie,
- j) Prawo o ruchu drogowym,
- k) Ustawa z dnia 7 lipca 1994 r. Prawo budowlane,
- l) Rozporządzenie Ministra Infrastruktury z dnia 3 lipca 2003 r. w sprawie szczegółowych warunków technicznych dla znaków i sygnałów drogowych oraz urządzeń bezpieczeństwa ruchu drogowego i warunków ich umieszczania na drogach – Załączniki nr 1-4,
- m) Wytyczne projektowania infrastruktury dla pieszych WR-D-41-3.
- n) PN-76/E895/12-05125 - Elektroenergetyczne i sygnalizacyjne linie kablowe. Projektowanie i budowa.
- o) Norma SEP - Elektroenergetyczne i sygnalizacyjne linie kablowe. Projektowanie i budowa. N SEP-004
- p) PN-EN 61140:2002 (U) - Ochrona przed porażeniem prądem elektrycznym — Wspólne aspekty instalacji i urządzeń
- q) PN-EN 60529:2003 - Stopnie ochrony zapewniane przed obudowy (Kod IP)
- r) PN-90/E895/12-05023 - Oznaczenia identyfikacyjne przewodów elektrycznych barwami i cyframi
- s) N SEP-E-004 Elektroenergetyczne i sygnalizacyjne linie kablowe. Projektowanie i budowa.
- t) PN-E-05125:1976 Elektroenergetyczne i sygnalizacyjne linie kablowe. Projektowanie i budowa.

3. ZAKRES OPRACOWANIA

Zakres opracowania obejmuje:

- a) budowę linii ośw. kablowej 0,4 kV YAKXS 4 x 25mm²
- c) montaż słupów ośw. stalowych ocynk. 6m
- d) montaż oprawy typu LED
- e) montaż fundamentu pod słup ośw.
- f) montaż bednarki FnZe 25x4
- g) montaż przepustów ochronnych HDPE Ø 110mm

4. PRZEDMIOT ZAMIERZENIA BUDOWLANEGO

Przedmiot niniejszego projektu obejmuje przebudowę Drogi Krajowej nr 15 polegającą na budowie urządzeń BRD – oświetlenia przejść dla pieszych w **Kwieciszewie gm. Mogilno na działkach nr 100/2; 217 obręb 040903_5.0022 Kwieciszewo**.

Podstawowym założeniem projektu jest podniesienie warunków bezpieczeństwa użytkowników Drogi Krajowej nr 15 na odcinku objętym opracowaniem.

5. STAN ISTNIEJĄCY

W stanie istniejącym Droga Krajowa nr 15 jest oświetlona oprawami oświetlenia ulicznego posiada nawierzchnię asfaltową. Na wysokości planowanej budowy oświetlenia występują tereny zielone o zmiennej szerokości.

Stan nawierzchni oceniam jako dobry.

Droga Krajowa nr 15 zaliczona jest do kategorii GP (główna ruchu przyspieszonego)

6. PROJEKTOWANE ZAGOSPODAROWANIE TERENU

6.1. Założenia techniczne.

Oświetlenie drogowe dedykowane do parametrów istniejącej ścieżki wg wymagań normy PN-EN 13201:2016.

Przyjęte parametry techniczne ścieżki wynikają bezpośrednio z geometrii istniejącej drogi gminnej oraz szerokości istniejącego pasa drogowego.

6.2. Projektowany układ sytuacyjny:

W ramach projektu przewiduje się budowę nowego oświetlenia przejść dla pieszych przy użyciu go linii kablowej nn 0,4kV, które będzie zasilane z istniejącego słupa oświetleniowego. Oświetlenie przejścia dla pieszych będzie wykonane na oprawach typu LED zawieszone na słupach stalowych ocynkowanych wysokość 6m.

6.3. Rozwiązanie wysokościowe

Nie dotyczy

6.4. Odwodnienie

W ramach rozwiązania projektowego nie zakłada się zmiany sposobu gospodarowania wodami opadowymi.

6.5. Roboty ziemne

Roboty ziemne realizowane w zakresie zadania inwestycyjnego należy wykonać zgodnie z PN-S-02205 „Roboty ziemne”.

Założono, że wszystkie projektowane nasypy zostaną zbudowane z piasku średniego, którego kąt tarcia wewnętrznego powinien być większy niż $\phi 30^\circ$, spójność $c=0$ kPa oraz gęstość objętościowa 18 kN/m³.

Stopień zagęszczenia gruntu w miejscach wykopów oraz miejscach zerowych robót ziemnych do głębokości 0,2m nie powinien być mniejszy niż $I_s=1,00$, zaś na głębokości od 0,2m do 0,5m nie mniejszy niż $I_s=0,97$.

Roboty ziemne należy realizować w suchej porze roku. Należy zadbać o prawidłowe odwodnienie wykopu oraz w żadnym wypadku nie dopuścić do nawodnienia gruntu, na którym budowany ma być nasyp lub konstrukcja nawierzchni. Jeżeli dojdzie do takiej sytuacji, należy niezwłocznie osuszyć podłoże przed rozpoczęciem dalszych robót.

- 6.6. Konstrukcje nawierzchni.
Konstrukcja nawierzchni nie ulega zmianie.

7. OŚWIETLENIE ULICZNE

7.1. System ochrony od porażeń prądem elektrycznym

Jako system ochrony od porażeń prądem elektrycznym nN-0,4kV projektuje się samoczynne wyłączenie zasilania; linia zasilająca w systemie sieciowym TN-C.

| Odbiór | | | | | | | | | | | | | | | | | | | Zabezpieczenie | | | | Kabel | | | | Obl. zwarciove i spadku nap. | | | | Wynik |
|-------------------|-----|-----|------|----|---------|----|----|-------|-------------|----|-----|----|-----|-------|-----|-------|-----|------|----------------|-----|--|--|-------|--|--|--|------------------------------|--|--|--|-------|
| Nazwa | Moc | Nap | cosφ | Ib | typ | In | I2 | In>Ib | Kabel | | | | Iz | Iz>In | L | dU | <4% | ZK'' | Ikmin | >I2 | | | | | | | | | | | |
| | kW | V | | A | | A | A | Spr | typ | Ø | A | | m | % | Spr | Ω | A | Spr | | | | | | | | | | | | | |
| | | | | | | | | | | | | | | | | | | | | | | | | | | | | | | | |
| | | | | | | | | | | | | | | | | | | | | | | | | | | | | | | | |
| Trafo | 160 | | | | | | | | | | | | | | | 0,050 | | | | | | | | | | | | | | | |
| Trafo - istn st | 4,0 | 400 | 0,95 | 6 | gG16-5s | 16 | 70 | OK | AL-2x16-E | 16 | 110 | OK | 300 | 1,339 | OK | 0,231 | 795 | OK | Pozytywny | | | | | | | | | | | | |
| Istn st. St nr H4 | 0,2 | 230 | 0,95 | 1 | gG10-5s | 10 | 48 | OK | YAKXS4x25-D | 25 | 78 | OK | 112 | 0,084 | OK | 0,366 | 503 | OK | Pozytywny | | | | | | | | | | | | |

7.2. Kategoria oświetlenia

Projektowane oświetlenie drogi winno spełniać wymagania normy PN-EN 13201:2016.

7.3. Układanie linii kablowej

Linie kablowe zasilające projektowane oświetlenie należy wykonać kablami typu YAKXS 4x25mm² po trasie jak pokazano na planie sytuacyjnym (rys. 1). Kable układać w rowie o szerokości nie mniejszej niż 0,4m na głębokości 0,7m (dla kabli układanych poza chodnikiem) oraz 0,5m (dla kabli układanych pod chodnikiem), linią falistą na 10-centymetrowej podsypce piaskowej. Pod kablem i warstwą posypki z piasku należy ułożyć bednarkę stalową ocynkowaną FeZn 25x4mm. Opaski kablowe należy mocować na kablu przy wejściach do przepustów i słupów oraz na całej długości kabla w odległościach co 10m (treść opasek kablowych uzgodnić z Właścicielem). Kabel przykryć 25cm warstwą piasku na której położyć folię z PCV w kolorze niebieskim, a następnie zasypać piaskiem i zagęścić zgodnie z p. 6.5 opisu. Na końcach kabla założyć tabliczki opisowe grawerowane z danymi technicznymi kabla, kierunkiem zasilania, rokiem budowy i właścicielem. Promień gięcia kabli nie mniejszy niż 10 średnic zewnętrznych danego kabla, temperatura otoczenia w czasie układania nie mniejsza niż 0°C.

Należy zachować odległości kabla energetycznego od następujących urządzeń poziomych i przeszkód występujących w projekcie:

- Odległość od chodnika min 0,5m
- Odległość od sieci teletechnicznej min 0,5m
- Odległość od sieci wodociągowej i kanalizacyjnej 0,25 m + średnica rurociągu
- Odległość od zewnętrznego obrysu pnia drzewa min 1,5m


Kabel oświetleniowy układać w rurze ochronnej typu HDPE Ø 75mm.

Pod drogami prowadzić w przewiertach sterowanych za pomocą rur HDPE Ø110 w taki sposób, aby odległość od górnej ściany rury (przepustu) do powierzchni jezdni wynosiła min 1m, przy zachowaniu jego jednostronnego spadku (rzędu 0,1 do 0,2%). Po ułożeniu rur i zaciągnięciu kabli, ich końce należy uszczelnić w celu zabezpieczenia przed dostaniem się wilgoci oraz zamuleniem.

Po zakończeniu robót należy:

- sprawdzić trasy linii kablowej,
- sprawdzić ciągłość żył i powłok kabli oraz zgodność faz,
- wykonać próbę i powłoki napięciową izolacji kabla,
- pomierzyć wartość oporności uziemień.

Kabel przed zasypaniem należy zgłosić i dokonać odbioru technicznemu. Całość prac wykonać zgodnie z wymogami normy PN-76/E-05125 pt. *Elektroenergetyczne i sygnalizacyjne linie kablowe. Projektowanie i budowa*.

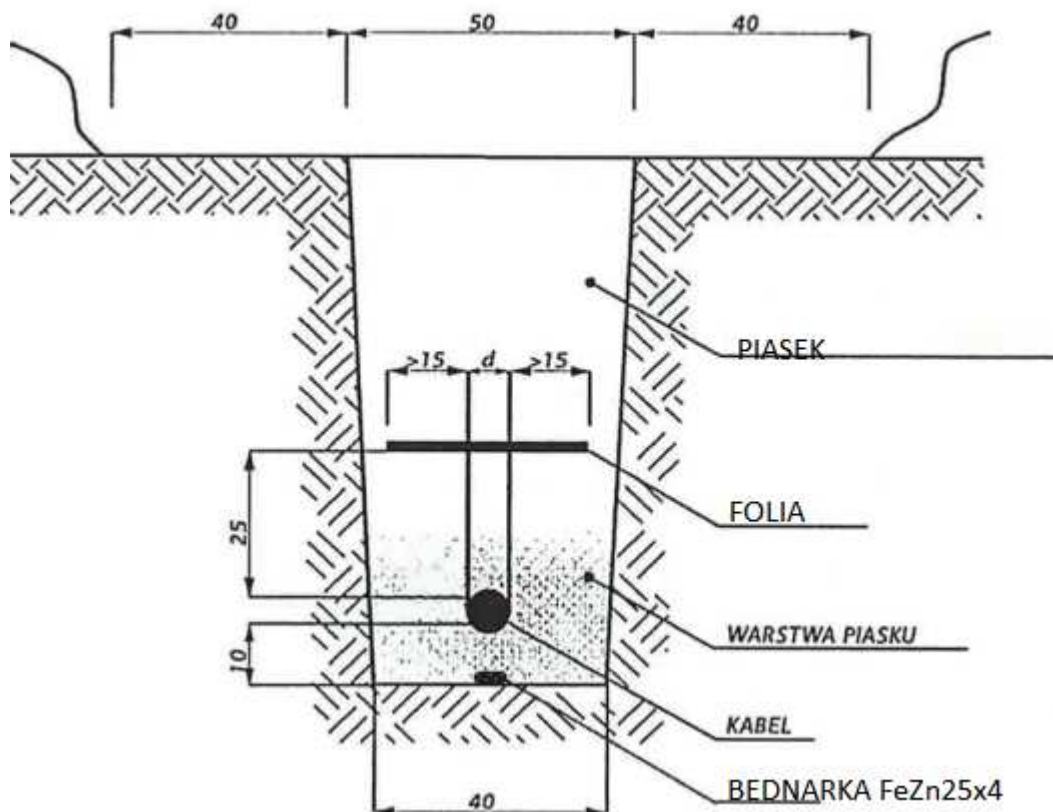

Układanie kabla nn w wykopie

7.4. Konstrukcje wsporcze

Projektuje się zastosować słupy wykonane z profili stalowych o grubości 3 mm i wysokości 6m, ocynkowanych z wysięgnikiem. W/w słupy posadzić na prefabrykowanym fundamencie umieszczonym na wysokości 1,5 cm nad docelowy poziom terenu. Śruby montażowe zabezpieczyć kapturkami ochronnymi. Projektowane fundamenty i słupy zabezpieczyć do wysokości 30 cm nad poziom terenu bitumiczną masą abizolu lub farbą do powierzchni ocynkowanych koloru szarego. Wskazane w projekcie słupy należy uziemić. Wartość uziomu uziemienia roboczego nie powinna być wyższa niż 10Ω. Połączenia uziemianych słupów wykonać bednarka ocynkowaną FeZn 25 x 4 mm wewnątrz słupów łącząc z zaciskiem neutralnym tabliczki zaciskowej Zerowanie słupów wykonać przewodem o kolorze żółto-zielonym typu LgY 10mm². Usytuowanie słupów i odległości pokazano na planie sytuacyjnym opracowania oraz schemacie. Wszelkie połączenia śrubowe należy przekonserwować smarem lub wazeliną techniczną celem zabezpieczenia przed korozją.

Słupy należy posadzić z zachowaniem skrajni drogowej (zgodnie z rozporządzeniem ministra Transportu i Gospodarki Morskiej z dnia 2 marca 199 r. w sprawie warunków technicznych, jakim powinny odpowiadać drogi publiczne i ich usytuowanie).

Stosować słupy bezpieczne zgodnie z normą PN-EN 12767 klasy **50HE3**

7.5. Oprawy i źródła światła

Dla projektowanego oświetlenia proponuje się oprawę LED o parametrach min:

- a) Materiał korpusu wysokociśnieniowy odlew aluminium,
- b) Klosz szkło hartowane płaskie o IK min. 08,
- c) Stopień szczelności min IP66,
- d) Oprawa drogowa emituje światło o temp. barwowej max 4000K,
- e) Trwałość całej oprawy min L95 dla 100tys h pracy,
- f) Prąd sterowania max 850mA, skuteczność świetlna min 140lm/W
- h) Moc oprawy nie większa niż w projekcie,
- i) Parametry całej oprawy potwierdzone certyfikatami CE oraz ENEC+


7.6. Zasilanie i zabezpieczenie opraw oświetleniowych

Zasilanie opraw oświetlenia przejść dla pieszych poprowadzić z istniejącego słupa oświetleniowego typu EPV znajdującego się na działce 100/2.

Podłączenie do linii gołej będzie realizowane zaciskami odgałęźnymi do linii napowietrznych nieizolowanych typu ZLN 16150/2A, w przypadku linii AsXSn zastosujemy zacisk jednostronnie przebijający typu SLIP12.127, następnie zabezpieczone bezpiecznikiem napowietrznym typu BZO-03 IP54. Kabel będzie prowadzony słupie w uchwytych dystansowych typu SO79.5 i na wysokości 3 m wprowadzony poprzez palczatkę termokurczliwą do rury BE50 przymocowanej za pomocą ramki do mocowania rury do słupa typu FR. Następnie kabel (wraz z bednarką ocynkowaną FeZn25x4) prowadzony w ziemi zasili projektowane oprawy oświetlające przejścia dla pieszych.

Celem zabezpieczenia projektowanej oprawy należy zastosować wkładki DO1- 6A w słupowej tabliczce bezpiecznikowej. Wszelkie połączenia śrubowe należy przekonserwować smarem lub wazeliną techniczną.

Sterowanie oświetleniem ulicznym odbywać będzie się z istniejącej szafki oświetleniowej a pomocą przekaźnika zmierzchowego lub programatora astronomicznego.

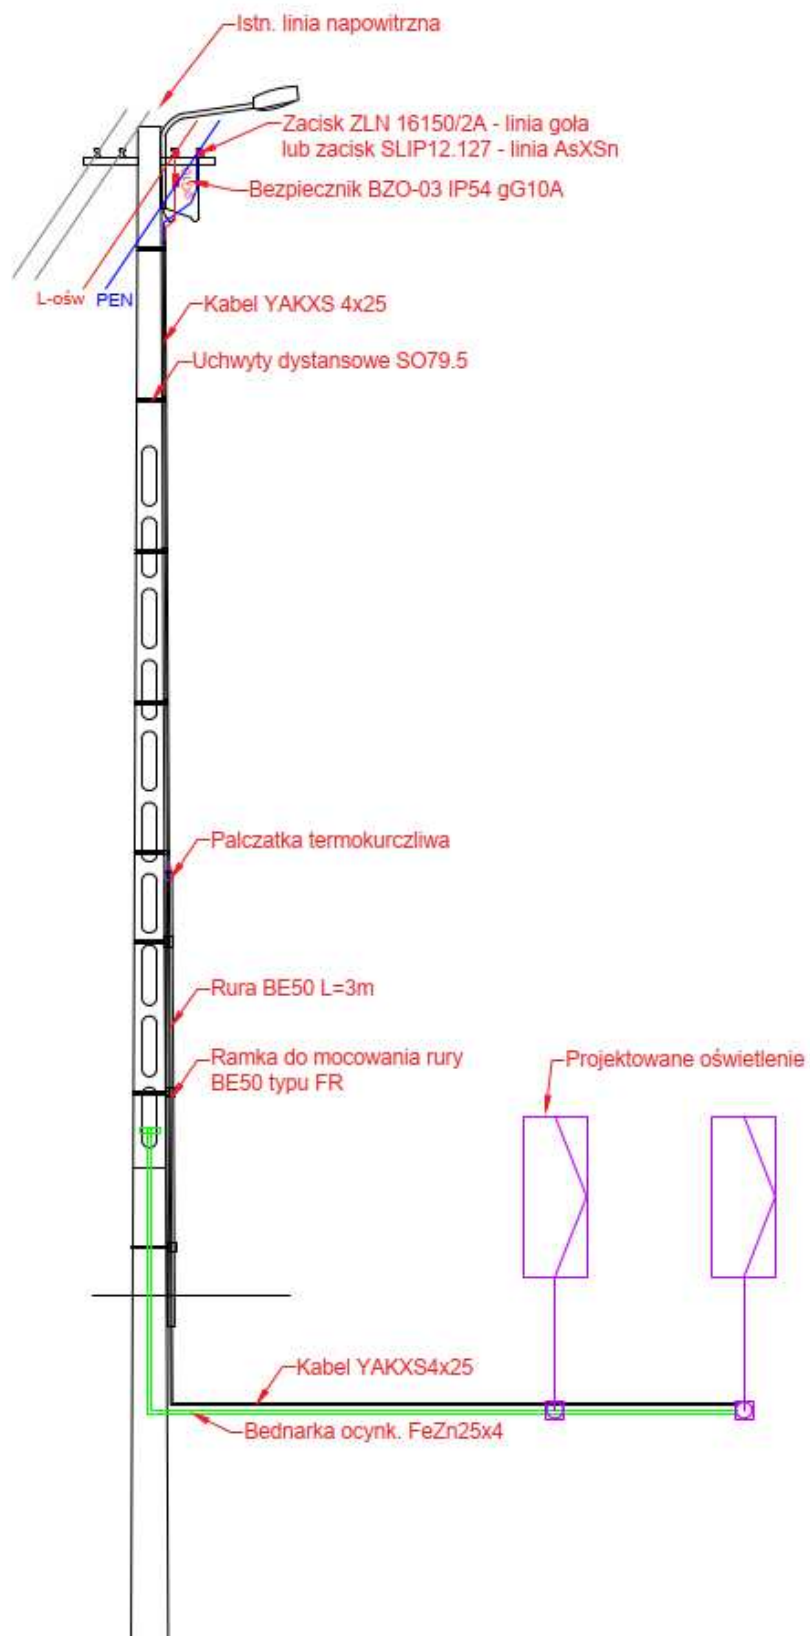

7.7. Uwagi

- Przed rozpoczęciem robót należy zapoznać się z istniejącym i projektowanym uzbrojeniem.

- b) Przed rozpoczęciem robót uzgodnić termin rozpoczęcia prac z gminą Mogilno, ENEA Oświetlenie Sp. z o.o. oraz z właścicielami działek. Zamiar rozpoczęcia prac zgłosić z minimum 14-dniowym wyprzedzeniem.
- c) Wszelkie prace przy linii napowietrznej i kablach należy wykonać zgodnie z normami SEP-N-E-004 i SEP-N-E-003 i PN-E-05100-1,
- d) Pozostałe prace wykonać zgodnie z obowiązującymi normami i katalogami,
- e) Do odbioru końcowego dołączyć plan geodezyjny z zamiarem kabla wykonanym przez uprawnionego geodetę,
- f) Przestrzegać uwag instytucji uzgadniających
- g) Prace wykonać zgodnie z uzgodnieniami załączonymi w części formalno-prawnej, standardami technicznymi ENEA Oświetlenie Sp. z o.o. oraz obowiązującymi przepisami i normami.
- h) Wszystkie materiały powinny być dopuszczone do stosowania w budownictwie zgodnie z ustawą o wyrobach budowlanych oraz powinny być zgodne ze standardami technicznymi właścicieli przebudowywanych urządzeń oświetleniowych.
- i) W miejscach kolizji z istniejącym uzbrojeniem wykonać wykopy kontrolne, prace prowadzić ręcznie pod nadzorem użytkownika.
- j) Kable w rowach przed zasypianiem podlegają etapowemu odbiorowi przez właścicieli przebudowywanych linii oraz służbę geodezyjną.
- k) Wszystkie zmiany wynikłe w trakcie budowy nanieść na dokumentację przed odbiorem inwestycji.
- l) Po zakończeniu prac wykonać protokoły pomiarów linii kablowych, skuteczności ochrony przeciwporażeniowej i uziemień, wykonać dokumentację powykonawczą oraz zgłosić do odbioru końcowego

7.8. Zestawienie materiałów

Tabela 1 Zestawienie podstawowych materiałów montażowych - budowa oświetlenia

| Nazwa materiału | j.m. | ilość |
|--|------|-------|
| słupy oświetleniowe h=6m wraz z fundamentem i wysięgnikiem | szt. | 2 |
| oprawy oświetleniowe do oświetlenia przejść dla pieszych | szt. | 2 |
| kabel YAKXS4x25 | m | 112 |
| bednarka ocynkowana FeZn 25x4 | m | 112 |
| rura BE50 wraz z uchwytyami | m | 3 |

Dopuszcza się zmianę zaproponowanych materiałów na równoważne, ale nowe materiały oraz konstrukcje muszą spełniać przytoczone w projekcie normy, kształty, wymiary oraz parametry jakościowe. Nie mogą być gorsze jakościowo i powinny być wykonane z tych samych materiałów. Zaleca się, aby ze względu utrzymania pochodziły od jednego producenta. Materiały równoważne muszą uzyskać akceptację projektanta i inwestora.

8. OPINIA GEOTECHNICZNA

Zgodnie z rozporządzeniem Rozporządzeniem Ministra Transportu, Budownictwa i Gospodarki Morskiej z dnia 27 kwietnia 2012 r. (Dz. U. z 27 kwietnia 2012 r. poz. 463) w sprawie ustalania warunków posadowienia obiektów budowlanych wszystkie występujące grunty na trasie inwestycji są gruntami nośnymi i są ciągle litologicznie , warunki gruntowe zaliczamy do prostych. Poziom posadowienia kabli jest około 0,7 m , fundament złącz kablowych 0,5 m , fundament słupa 1,0 m poniżej terenu i dlatego obiekt zaliczany jest do I kategorii geotechnicznej. No poziomie planowanej inwestycji nie występuje woda gruntowa czyli nie ma potrzeby odwadniania.

9. OPINIA DOTYCZĄCA BUDOWY KANAŁU TECHNOLOGICZNEGO

Zgodnie z art. 39. Ust 6ba pkt 3 Ustawy z dnia 21 marca 1985 r. o drogach publicznych o drogach publicznych (Dz. U. ...) w brzmieniu nadanym ustawą z dnia 5 sierpnia 2022r. o zmianie ustawy o drogach publicznych oraz niektórych innych ustaw obowiązek zlokalizowania kanału technologicznego w pasie drogowym w trakcie budowy lub przebudowy dróg publicznych **nie dotyczy** budowy lub przebudowy drogi, jeżeli roboty budowlane obejmują wyłącznie obiekty lub urządzenia wyposażenia technicznego drogi, w szczególności: przejścia dla pieszych, przejazdy dla rowerzystów, zatoki przystankowe, perony przystankowe, stanowiska postojowe lub urządzenia do oświetlenia drogi.

10.OPIS ZAPEWNIENIA NIEZBĘDNYCH WARUNKÓW KORZYSTANIA Z OBIEKTU PRZEZ OSOBY NIEPEŁNOSPRAWNE

Projekt obejmuję jedynie budowę oświetlenia drogowego na istniejącej drodze publicznej i został zaprojektowany zgodnie z Rozporządzeniem Ministra Transportu i Gospodarki Morskiej z dnia 2 marca 1999 r. w sprawie warunków technicznych, jakim powinny odpowiadać drogi publiczne i ich usytuowanie. Zgodnie z art. 34 ust. 3 pkt. 2 lit. h, opis dostępności dla osób niepełnosprawnych należy zawrzeć w przypadku projektu obiektów użyteczności publicznej i mieszkaniowego budownictwa wielorodzinnego.

11.WPŁYW OBIEKTU BUDOWLANEGO NA ŚRODOWISKO I ZDROWIE LUDZI I OBIEKTY SĄSIADUJĄCE

Projektowana inwestycja nie wpłynie negatywnie na stan środowiska. Nie przewiduje się pogorszenia higieny i zdrowia użytkowników projektowanego oświetlenia oraz jego otoczenia.

Całkowita długość przedsięwzięcia nie przekracza 1km, w związku z powyższym nie oddziałuje ono znacząco na środowisko i nie jest wymagane sporządzenie raportu oddziaływania na środowisko.

Przeanalizowano obszar oddziaływania pod względem zapisów następujących ustaw i rozporządzeń:

- a) Ustawa z dnia 7 lipca 1994 r. Prawo Budowlane (Dz. U. 1994 nr 89 poz. 414 z późniejszymi zmianami).
- b) Rozporządzenie Ministra Transportu i Gospodarki Wodnej z dnia 2 marca 1999 r. w sprawie warunków technicznych jakim powinny odpowiadać drogi publiczne i ich usytuowanie (Dz. U. 1999 nr 43 poz. 430 z późniejszymi zmianami)
- c) Ustawa z dnia 21 marca 185 r. o drogach publicznych (Dz. U. 1985 nr 14 poz. 60 z późniejszymi zmianami).

W odniesieniu do ww. aktów prawnych stwierdza się, że oddziaływanie projektowanego obiektu nie narusza zawartych w nich przepisów.

Zakres obszaru oddziaływania obiektu obejmuje działki nr **100/2; 217 obręb 040903_5.0022 Kwieciszewo** i nie oddziałują one na sąsiednie działki oraz tereny przyległe. Zasięg oddziaływania przedmiotowej inwestycji zamyka się w granicach działki objętej wnioskiem o wydanie pozwolenia na budowę.

Granice pasa drogowego nie ulegają zmianie.

12.INFORMACJE O ZASADNICZYCH ELEMENTACH WYPOSAŻENIA OBIEKTU BUDOWLANEGO.

Zakres projektu dotyczy budowy oświetlenia dla istniejącej drogi. W skład wyposażenia drogowego wchodzi następujące elementy:

- a) Oprawa typu LED,
- b) Słup stalowy ocynkowany wysokość 6m wraz z fundamentem,
- c) Kable zasilające typu YAKXS oraz YDY,

d) Uziemienie wykonane z bednarki typu FeZn 25x4.

13.DANE DOTYCZĄCE WARUNKÓW OCHRONY PRZECIWPOŻAROWEJ.

Nie dotyczy

14.OZNAKOWANIE DROGOWE

Istniejące znaki drogowe znajdujące wymagające przełożenia na słup oświetleniowy:


- przy słupie H1 znak D6
- przy słupie H2 znak D6
- przy słupie H3 znak D6
- przy słupie H4 znak D6, B-18, tablica informacyjna

Znaki montować na słupku giętym w taki sposób, aby elewacja znaku znajdowała się 0,5m przed początkiem przejścia, zaś krawędź w odległości 0,5m od jezdni (skrajnia drogowa) Wysokość montażu znaku $h=2,5m$. W przypadku lokalizacji słupa oświetleniowego w sposób nieprzysłaniający oznakowania dopuszczalna jest rezygnacja z przełożenia znaków po uzgodnieniu z Rejonem GDDKiA. Pozostałe znaki drogowe nie są przysłaniane przez projektowane słupy oświetleniowe.

Opracował:
mgr inż. Michał Adamkiewicz
Tel. 662 840 440

III. Część rysunkowa.

E_H1 Plan Sytuacyjny
E_H2 Schemat sieci oświetleniowej

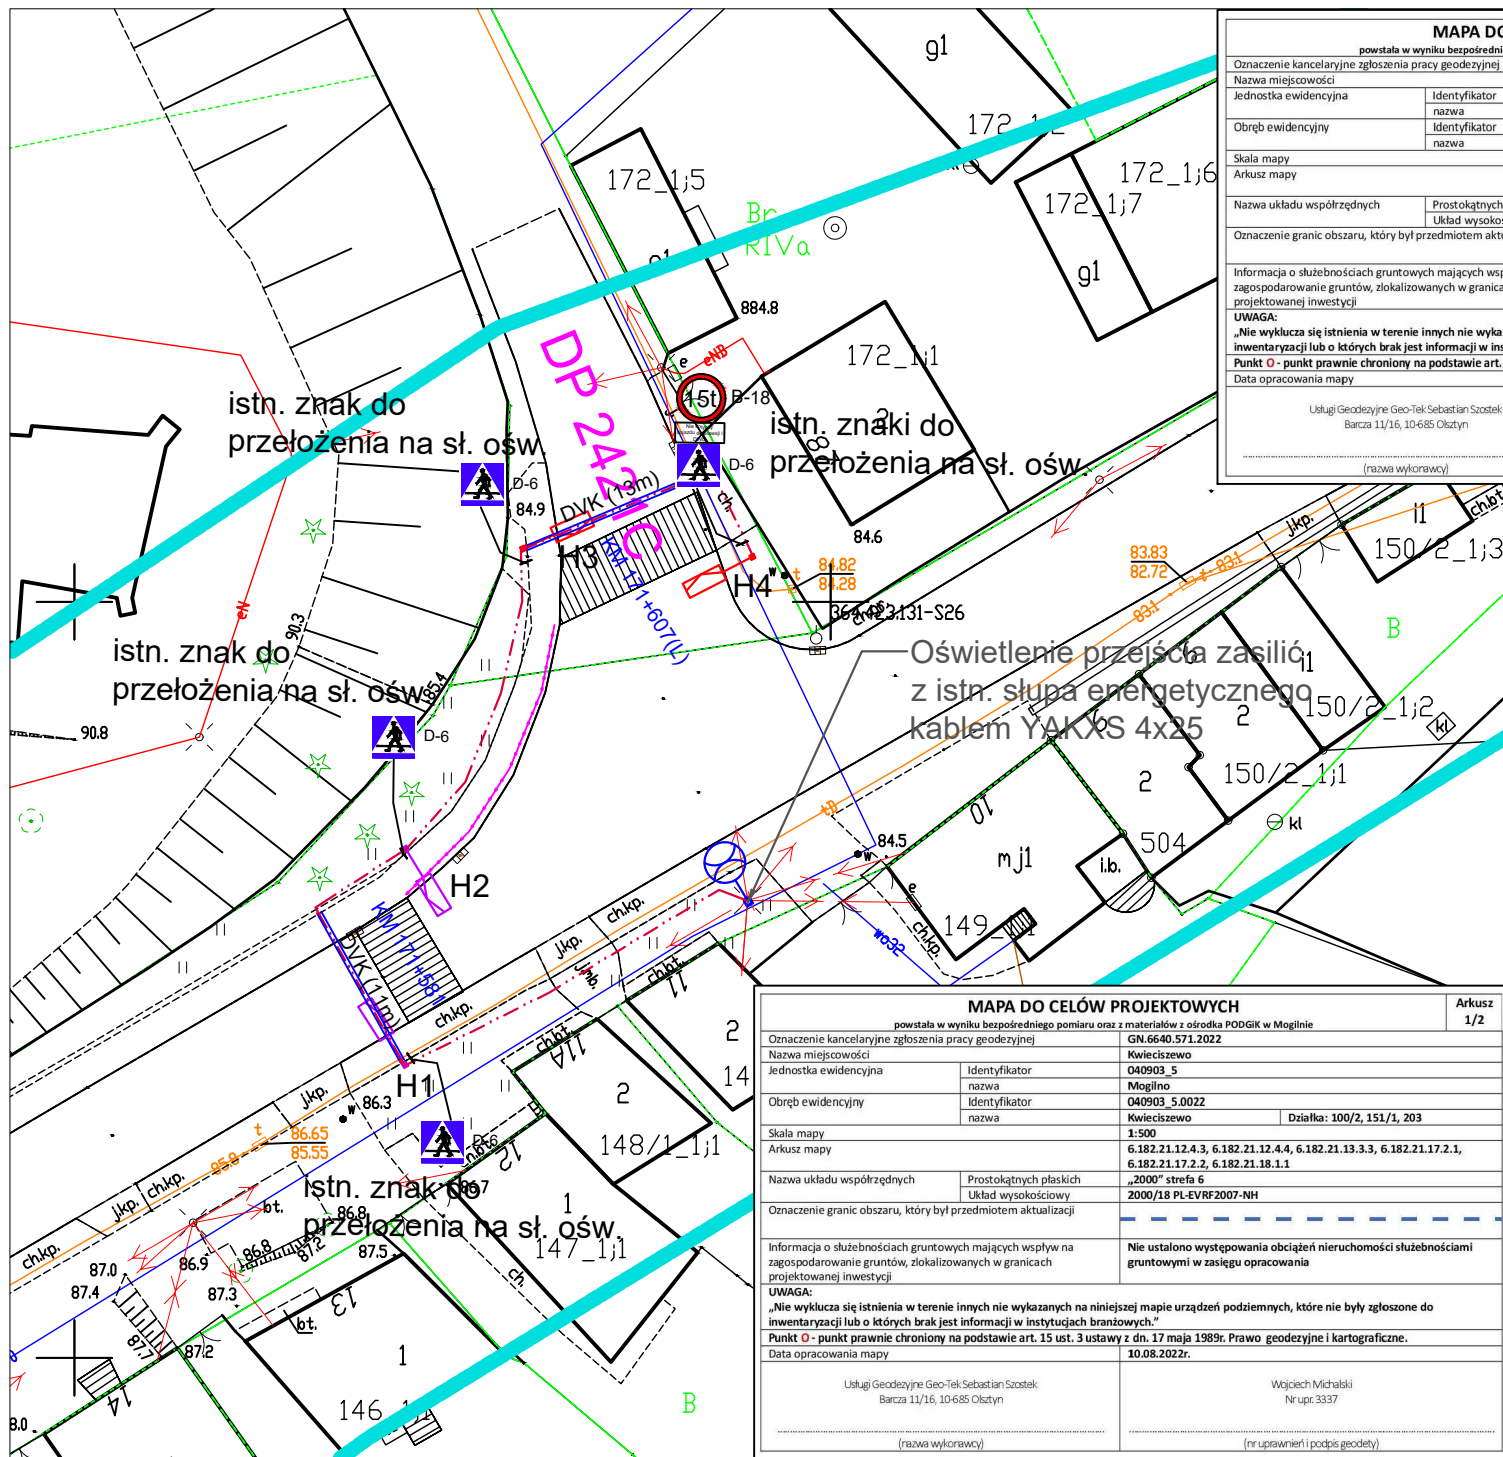

| MAPA DO CELÓW PROJEKTOWYCH | | | | Arkusz 2/2 |
|---|--|------------------------------------|----------------------------|---------------|
| powstała w wyniku bezpośredniego pomiaru oraz z materiałów z ośrodka PODGIK w Mogilnie | | | | |
| Oznaczenie kancelaryjne zgłoszenia pracy geodezyjnej | GN.6640.571.2022 | | | |
| Nazwa miejscowości | Kwieciszewo | | | |
| Jednostka ewidencyjna | Identyfikator | 040903_5 | | |
| | nazwa | Mogilno | | |
| Obręb ewidencyjny | Identyfikator | 040903_5.0022 | | |
| | nazwa | Kwieciszewo | Działka: 100/2, 151/1, 203 | |
| Skala mapy | 1:500 | | | |
| Arkusz mapy | 6.182.21.12.4.3, 6.182.21.12.4.4, 6.182.21.13.3.3, 6.182.21.17.2.1, 6.182.21.17.2.2, 6.182.21.18.1.1 | | | |
| Nazwa układu współrzędnych | Prostokątnych płaskich | „2000” strefa 6 | | |
| | Układ wysokościowy | 2000/18 PL-EVRF2007-NH | | |
| Oznaczenie granic obszaru, który był przedmiotem aktualizacji | | | | |
| Informacja o służebnościach gruntowych mających wpływ na zagospodarowanie gruntów, zlokalizowanych w granicach projektowanej inwestycji | Nie ustalono występowania obciążeń nieruchomości służebnościami gruntowymi w zasięgu opracowania | | | |
| UWAGA: „Nie wyklucza się istnienia w terenie innych nie wykazanych na niniejszej mapie urządzeń podziemnych, które nie były zgłoszone do inwentaryzacji lub o których brak jest informacji w instytucjach branżowych.” | | | | |
| Punkt O - punkt prawnie chroniony na podstawie art. 15 ust. 3 ustawy z dn. 17 maja 1989r. Prawo geodezyjne i kartograficzne. | | | | |
| Data opracowania mapy | 10.08.2022r. | | | |
| Usługi Geodezyjne Geo-Tek: Sebastian Szostek Barcza 11/16, 10-685 Olsztyn | | Wojciech Michałski Nr upr. 3337 | | |
| (nazwa wykonawcy) | | (nr uprawnień i podpis geodety) | | |

LEGENDA ELEKTRYCZNA:

- Projektowane linie kablowe oświetleniowe YAKXS4x35+FeZn25x4 w rurach HDPE75
- Przewiert sterowany w rurach osłonowych HDPE Gładkie cięnię gr. ścianki: 5,5mm; Ø110
- Proj. oświetlenie przejścia dla pieszych na słupach H=6m W=1,5m/1st. P=60W
- Proj. oświetlenie przejścia dla pieszych na słupach H=6m W=1m/10st P=61,5W
- ISTN. BARIERA DROGOWA Z POCHWYTEM

JEDNOSTKA PROJEKTOWA:



RAMAR Michał Adamkiewicz

80-180 Gdańsk ul. M. Kołodzieja 16
tel. 662 840 440 e-mail: ma@ramar.eu

INWESTOR:



Generalna Dyrekcja Dróg Krajowych i Autostrad
Oddział w Bydgoszczy
ul. Fordońska 6 85-085 Bydgoszcz

TEMAT:

Przebudowa Drogi Krajowej nr 15 polegająca na budowie urządzeń BRD – oświetlenia przejść dla pieszych w Kwieciszewie gm. Mogilno na działkach nr 100/2; 217 obręb 040903_5.0022 Kwieciszewo (KM 171+581; KM171+607(L))

TYTUŁ RYSUNKU:

Plan sytuacyjny

BRANŻA:

ELEKTRYCZNA

PROJEKTANT BRANŻY ELEKTRYCZNEJ:

mgr inż. Michał Adamkiewicz
upr. bud. nr WAM/0154/POOE/11

STADIUM:

PW

DATA:

08.2022


SKALA:

1:500






NR RYS.:

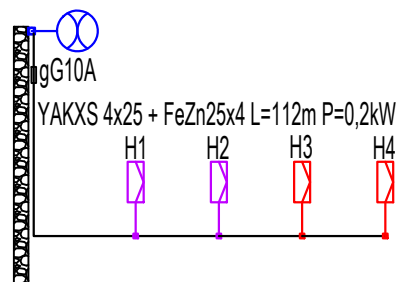E_H1

istn. EPV na dz. 100/2 (posesja 11)

 

LEGENDA ELEKTRYCZNA:

-  Projektowane linie kablowe oświetleniowe
YAKXS4x35+FeZn25x4 w rurach HDPE75
-  Przewiert sterowany w rurach osłonowych
HDPE Gładkościenne gr. ścianki:5,5mm; Ø110
-  Proj. oświetlenie przejścia dla pieszych na
słupach H=6m W=1,5m/15st. P=86W
-  Proj. oświetlenie przejścia dla pieszych na
słupach H=6m W=1m/10st P=61,5W
-  *ISTN. BARIERA DROGOWA Z POCHWYTEM*

JEDNOSTKA PROJEKTOWA:



RAMAR Michał Adamkiewicz
80-180 Gdańsk ul. M. Kołodzieja 16
tel. 662 840 440 e-mail: ma@ramar.eu

INWESTOR:



Generalna Dyrekcja Dróg Krajowych
i Autostrad
Oddział w Bydgoszczy
ul. Fordońska 6 85-085 Bydgoszcz

TEMAT:

Przebudowa Drogi Krajowej nr 15 polegająca na
budowie urządzeń BRD – oświetlenia przejść dla
pieszych w Kwieciszewie gm. Mogilno na działkach
nr 100/2; 217 obręb 040903_5.0022 Kwieciszewo
(KM 171+581; KM171+607(L))

TYTUŁ RYSUNKU:

Schemat sieci oświetleniowej

BRANŻA:

ELEKTRYCZNA

PROJEKTANT BRANŻY ELEKTRYCZNEJ:

mgr inż. Michał Adamkiewicz
upr. bud. nr WAM/0154/POOE/11

STADIUM:

PW

DATA:

08.2022

SKALA:

NR RYS.:

E_H2

Mogilno, dnia 21 września 2022r.

POSTANOWIENIE Nr A.63/2022

Na podstawie art. 106 § 5 ustawy z dnia 14 czerwca 1960 r. – Kodeks postępowania administracyjnego (Dz. U. z 2021r. poz.735 t.j.), w związku z art. 19 ust. 2 pkt 3 , art. 39 ust.3 i 3a ustawy z dnia 21 marca 1985 r. o drogach publicznych (Dz. U. z 2022r. poz. 1693 t.j.) zgodnie § 127 rozporządzenia Ministra Transportu i Gospodarki Morskiej z dnia 2 marca 1999 r. w sprawie warunków technicznych, jakim powinny odpowiadać drogi publiczne i ich usytuowanie (Dz. U. z 2016r. poz. 124), działając na mocy uchwały Zarządu Powiatu Mogileńskiego Nr 533/2021 z dnia 02 listopada 2021r. w sprawie udzielenia pełnomocnictwa Pani Edycie Głodek, Dyrektor Zarządu Dróg Powiatowych w Mogilnie , do składania oświadczeń woli związanych z prowadzeniem bieżącej działalności Powiatu w zakresie wynikającym z działalności Zarządu Dróg Powiatowych w Mogilnie, oświadczeń woli związanych z prowadzeniem bieżącej działalności Powiatu w zakresie wynikającym z działalności Zarządu Dróg Powiatowych w Mogilnie po zapoznaniu się z planem zagospodarowania wykonanym przez Firmę ; RAMAR Michał Adamkiewicz , ul. M. Kołodzieja 16, 80-180 Gdańsk , dotyczącym poprawy BRD na przejściach dla pieszych na DK 15 na odc. Wylatowo-Strzelno , km 164+103, 164+112

uzgadniam pozytywnie

lokalizację sieci uzbrojenia terenu w pasie drogowym n/w dróg powiatowych
w związku z projektowaną poprawą BRD na przejściach dla pieszych na DK 15
na odc. Wylatowo-Strzelno, km 164+103, 164+112

| Działka ew. DP | Obręb | Nr i nazwa DP |
|----------------|-------------|---------------------------------|
| 24, k.2 | Wylatowo | 2428C Wylatowo - Targownica |
| 127/2 | Goryszewo | 2420C Mogilno-Bielice |
| 217, k.1 | Kwieciszewo | 2421C Goryszewo-Kwieciszewo |
| *793, k.6 | Strzelno | *2453C Strzelno-Wójcin-gr. woj. |

1. *Informuję , iż miejsce przejścia dla pieszych w drodze powiatowej nr 2453C (dz. ew. DP 793) w miejscowości Strzelno zostało przebudowane w roku bieżącym z odbiorem robót dnia 25 sierpnia 2022r.
Zarządca drogi nr 2453C korzysta z dofinansowania z programu "Poprawa BRD"
W związku z powyższym przedmiotowe miejsce przejścia dla pieszych należy wyłączyć z projektowanej przez Państwa przebudowy.
2. Wyrażam zgodę na dysponowanie działkami w/w dróg powiatowych na czas budowy przyłączy energetycznych do planowanych miejsc przejść w DK15.

UZASADNIENIE

Niniejsze postanowienie uwzględnia w całości żądanie strony, na podstawie art.107 § 4 Kpa odstępuje się od jego uzasadnienia.

POUCZENIE

Od niniejszego postanowienia stronie służy zażalenie do Samorządowego Kolegium Odwoławczego w Bydgoszczy za moim pośrednictwem złożone w terminie 7 dni od daty jego doręczenia.

Otrzymują:

1. Inwestor Generalna Dyrekcja Dróg Krajowych i Autostrad
Oddział w Bydgoszczy
ul. Fordońska 6, 85-085 Bydgoszcz

z up. Zarządu Powiatu Mogileńskiego
inż. Edyta Głodek

Dyrektor
Zarządu Dróg Powiatowych
w Mogilnie

adres korespondencji :

RAMAR

Pan Michał Adamkiewicz
ul. Mariana Kołodzieja 16
80-180 Gdańsk

2. a/a przygotowała E.Gałęzewska-Bartecka

PRZEJŚCIA KWIECISZEWO DK15, Wylatowo-Strzelno

Poprawa BRD na przejściach dla pieszych na DK 15
na odc. Wylatowo-Strzelno
KM 171+581, KM 171+607(L)

Data: 06.07.2022
Edytor:

Edytor
Telefon
faks
e-Mail

Spis treści


PRZEJŚCIA KWIECISZEWO DK15, Wylatowo-Strzelno

| | |
|---|----|
| Strona tytułowa projektu | 1 |
| Spis treści | 2 |
| Lista opraw | 3 |
| KM 171+581 | |
| Dane planowania | 4 |
| Oprawy (lista współrzędnych) | 5 |
| Punkty obliczeniowe (zestawienie wyników) | 6 |
| 3D Rendering | 8 |
| Przedstawienie nieprawidłowych kolorów | 9 |
| Powierzchnie zewnętrzne | |
| Przejście poziomo | |
| Grafika wartości (E, prostopadłe) | 10 |
| Przejście pionowo - kierunek 1 | |
| Grafika wartości (E, prostopadłe) | 11 |
| Przejście pionowo - kierunek 2 | |
| Grafika wartości (E, prostopadłe) | 12 |
| KM 171+607(L) | |
| Dane planowania | 13 |
| Oprawy (lista współrzędnych) | 14 |
| Punkty obliczeniowe (zestawienie wyników) | 15 |
| 3D Rendering | 17 |
| Przedstawienie nieprawidłowych kolorów | 18 |
| Powierzchnie zewnętrzne | |
| Przejście poziomo | |
| Grafika wartości (E, prostopadłe) | 19 |
| Przejście pionowo - kierunek 1 | |
| Grafika wartości (E, prostopadłe) | 20 |
| Przejście pionowo - kierunek 2 | |
| Grafika wartości (E, prostopadłe) | 21 |


Edytor
Telefon
faks
e-Mail

PRZEJŚCIA KWIECISZEWO DK15, Wylatowo-Strzelno / Lista opraw


2 Ilość SCHREDER IZYLUM 2 / 5369 / 40 LEDs 500mA
CW 757 61,5W / Anti-reflective glass, Zebra right,
Light Exhauste / 475282
Numer artykułu:
Strumień świetlny (Oprawa): 9404 lm
Strumień świetlny (Lampy): 10329 lm
Moc opraw: 61.5 W
Klasyfikacja oświetleń CIE: 100
Kod Flux CIE: 52 92 99 100 91
Wyposażenie: 1 x 40 LEDs 500mA CW 757
(Czynnik korekcyjny 1.000).

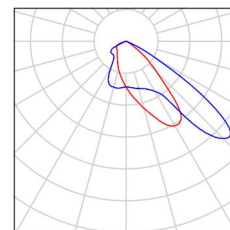

2 Ilość SCHREDER IZYLUM 2 / 5369 / 40 LEDs 700mA
CW 757 86W / Anti-reflective glass, Zebra right,
Light Exhauste / 475282
Numer artykułu:
Strumień świetlny (Oprawa): 12375 lm
Strumień świetlny (Lampy): 13592 lm
Moc opraw: 86.0 W
Klasyfikacja oświetleń CIE: 100
Kod Flux CIE: 52 92 99 100 91
Wyposażenie: 1 x 40 LEDs 700mA CW 757
(Czynnik korekcyjny 1.000).

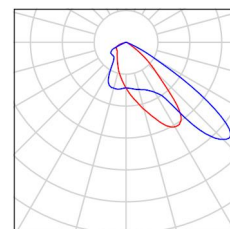

Edytor
Telefon
faks
e-Mail

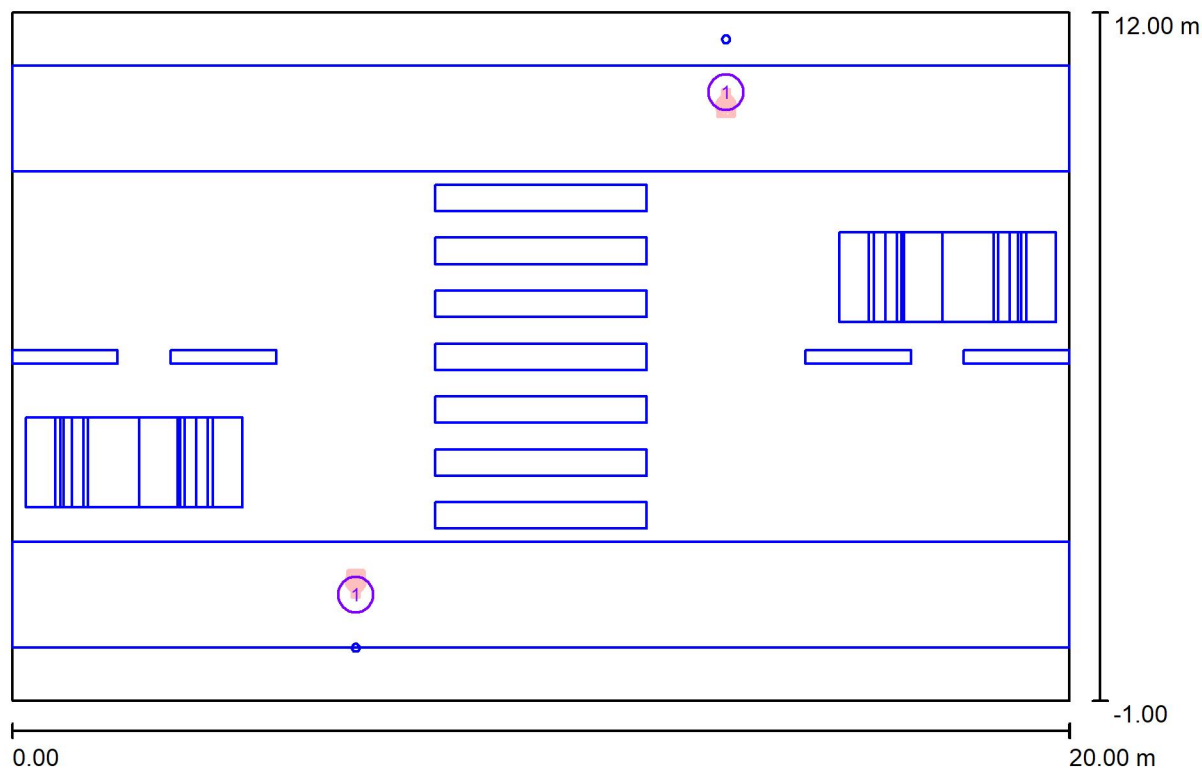KM 171+581 / Dane planowania

Współczynnik konserwacji: 0.80, ULR (Upward Light Ratio): 0.0%

Skala 1:143

Wykaz opraw


| Nr. | Ilość | Etykieta (Czynnik korekcyjny) | Φ (Oprawa) [lm] | Φ (Lampy) [lm] | P [W] |
|----------|-------|---|-----------------|----------------|-------|
| 1 | 2 | SCHREDER IZYLUM 2 / 5369 / 40 LEDs 500mA CW 757 61,5W / Anti-reflective glass, Zebra right, Light Exhauste / 475282 (1.000) | 9404 | 10329 | 61.5 |
| W sumie: | | | 18809W sumie: | 20658 | 123.0 |

Edytor
Telefon
faks
e-Mail

KM 171+581 / Oprawy (lista współrzędnych)

**SCHREDER IZYLUM 2 / 5369 / 40 LEDs 500mA CW 757 61,5W / Anti-reflective glass,
Zebra right, Light Exhauste / 475282**


9404 lm, 61.5 W, 1 x 1 x 40 LEDs 500mA CW 757 (Czynnik korekcyjny 1.000).

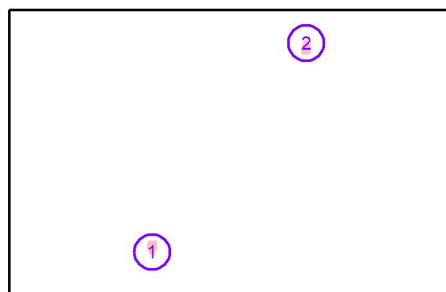

| Nr. | Pozycja [m] | | | Rotacja [°] | | |
|-----|-------------|--------|-------|-------------|-----|--------|
| | X | Y | Z | X | Y | Z |
| 1 | 6.500 | 1.000 | 6.096 | 10.0 | 0.0 | 0.0 |
| 2 | 13.500 | 10.500 | 6.096 | 10.0 | 0.0 | -180.0 |

Edytor
Telefon
faks
e-Mail

KM 171+581 / Punkty obliczeniowe (zestawienie wyników)

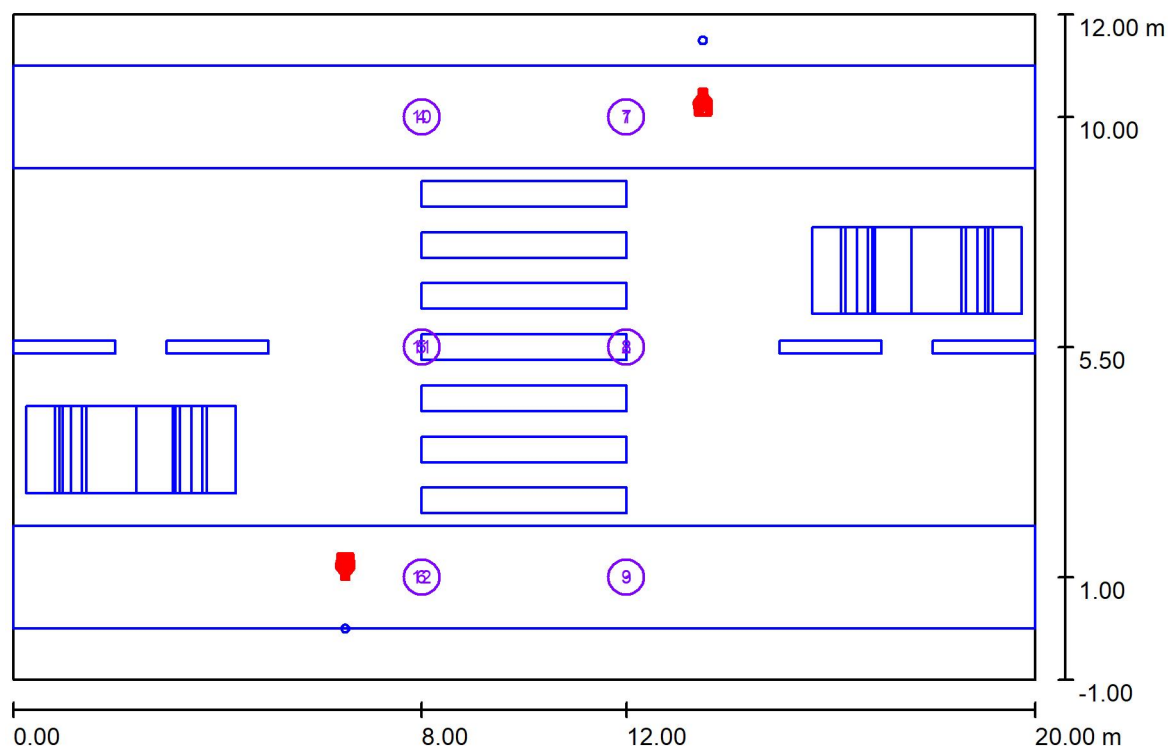

Skala 1 : 148

Lista punktów obliczeniowych

| Nr. | Etykieta | Typ | Pozycja [m] | | | Rotacja [°] | | | Wartość [lx] |
|-----|------------------------------|-----------------|-------------|--------|-------|-------------|-----|-------|--------------|
| | | | X | Y | Z | X | Y | Z | |
| 1 | Pionowy punkt obliczeniowy A | pionowy, płaski | 12.000 | 10.000 | 1.000 | 0.0 | 0.0 | 0.0 | 41 |
| 2 | Pionowy punkt obliczeniowy B | pionowy, płaski | 12.000 | 5.500 | 1.000 | 0.0 | 0.0 | 0.0 | 23 |
| 3 | Pionowy punkt obliczeniowy C | pionowy, płaski | 12.000 | 1.000 | 1.000 | 0.0 | 0.0 | 0.0 | 16 |
| 4 | Pionowy punkt obliczeniowy D | pionowy, płaski | 8.000 | 10.000 | 1.000 | 0.0 | 0.0 | 0.0 | 32 |
| 5 | Pionowy punkt obliczeniowy E | pionowy, płaski | 8.000 | 5.500 | 1.000 | 0.0 | 0.0 | 0.0 | 35 |
| 6 | Pionowy punkt obliczeniowy F | pionowy, płaski | 8.000 | 1.000 | 1.000 | 0.0 | 0.0 | 0.0 | 29 |
| 7 | Pionowy punkt obliczeniowy A | pionowy, płaski | 12.000 | 10.000 | 1.000 | 0.0 | 0.0 | 180.0 | 32 |
| 8 | Pionowy punkt obliczeniowy B | pionowy, płaski | 12.000 | 5.500 | 1.000 | 0.0 | 0.0 | 180.0 | 36 |
| 9 | Pionowy punkt obliczeniowy C | pionowy, płaski | 12.000 | 1.000 | 1.000 | 0.0 | 0.0 | 180.0 | 27 |

Edytor
Telefon
faks
e-Mail

KM 171+581 / Punkty obliczeniowe (zestawienie wyników)**Lista punktów obliczeniowych**


| Nr. | Etykieta | Typ | Pozycja [m] | | | Rotacja [°] | | | Wartość [lx] |
|-----|------------------------------|-----------------|-------------|--------|-------|-------------|-----|-------|--------------|
| | | | X | Y | Z | X | Y | Z | |
| 10 | Pionowy punkt obliczeniowy D | pionowy, płaski | 8.000 | 10.000 | 1.000 | 0.0 | 0.0 | 180.0 | 19 |
| 11 | Pionowy punkt obliczeniowy E | pionowy, płaski | 8.000 | 5.500 | 1.000 | 0.0 | 0.0 | 180.0 | 25 |
| 12 | Pionowy punkt obliczeniowy F | pionowy, płaski | 8.000 | 1.000 | 1.000 | 0.0 | 0.0 | 180.0 | 36 |

Podsumowanie wyników

| Typy punktów obliczeniowych | Liczba | Średnia [lx] | Min. [lx] | Maks. [lx] | E_{\min} / E_m | E_{\min} / E_{\max} |
|-----------------------------|--------|--------------|-----------|------------|------------------|-----------------------|
| Pionowy, płaski | 12 | 29 | 16 | 41 | 0.56 | 0.40 |



Edytor
Telefon
faks
e-Mail

KM 171+581 / 3D Rendering

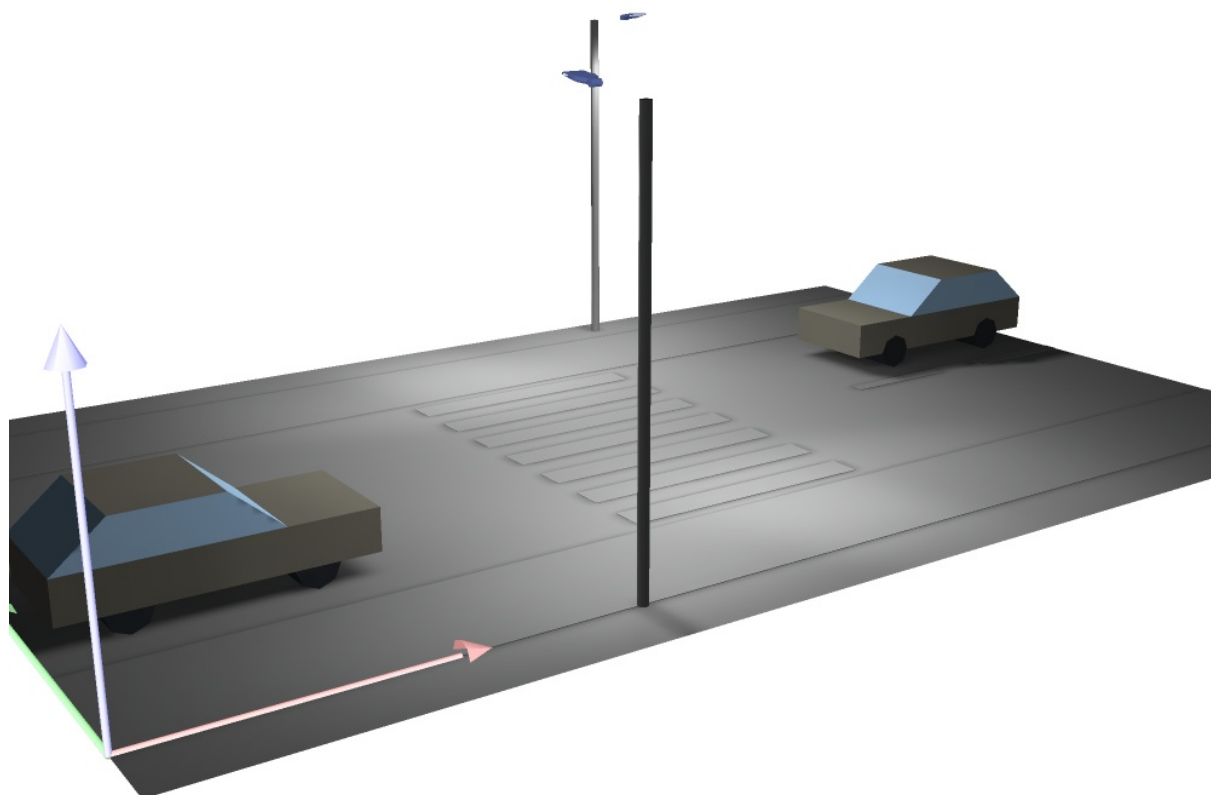

Edytor
Telefon
faks
e-Mail


KM 171+581 / Przedstawienie nieprawidłowych kolorów

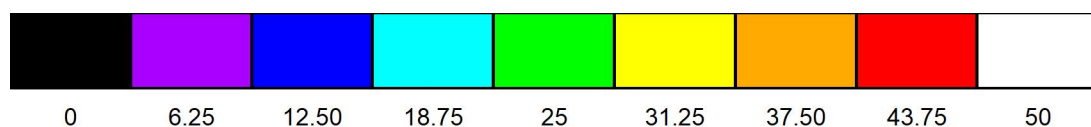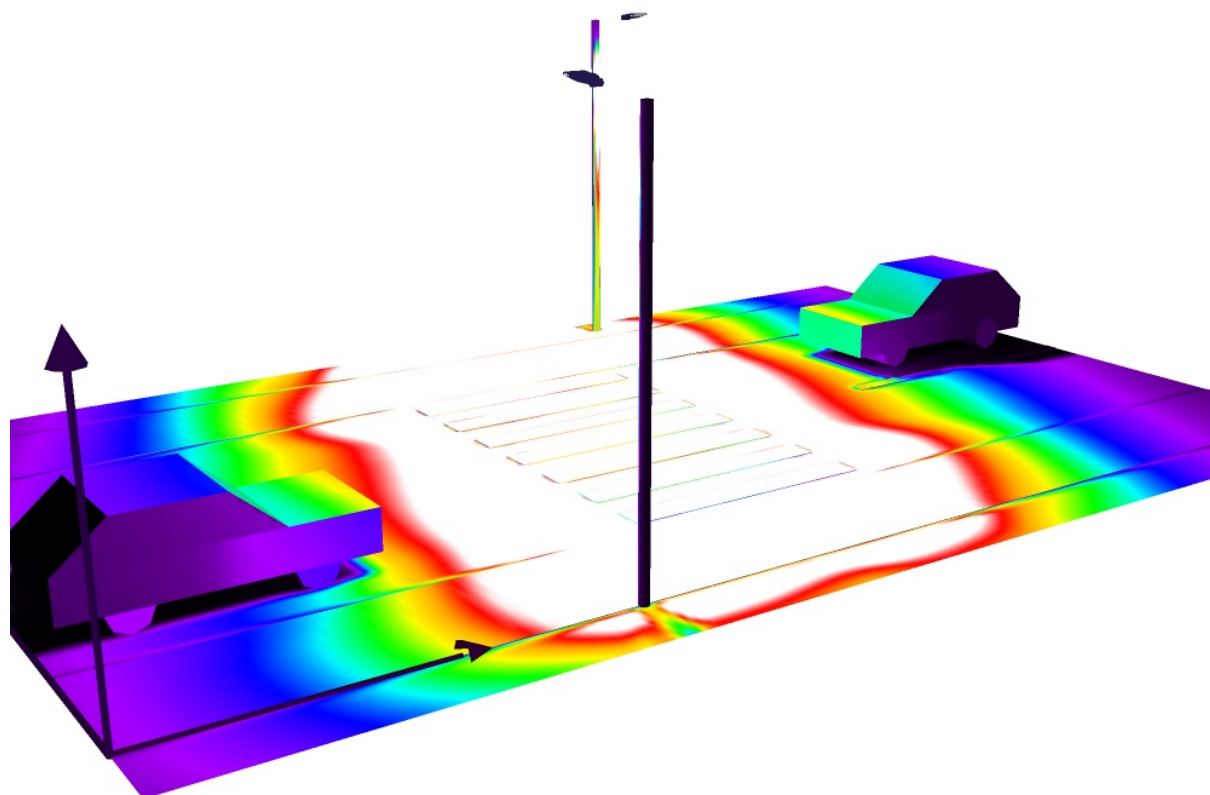

lx


Edytor
Telefon
faks
e-Mail

KM 171+581 / Przejście poziomo / Grafika wartości (E, prostopadłe)

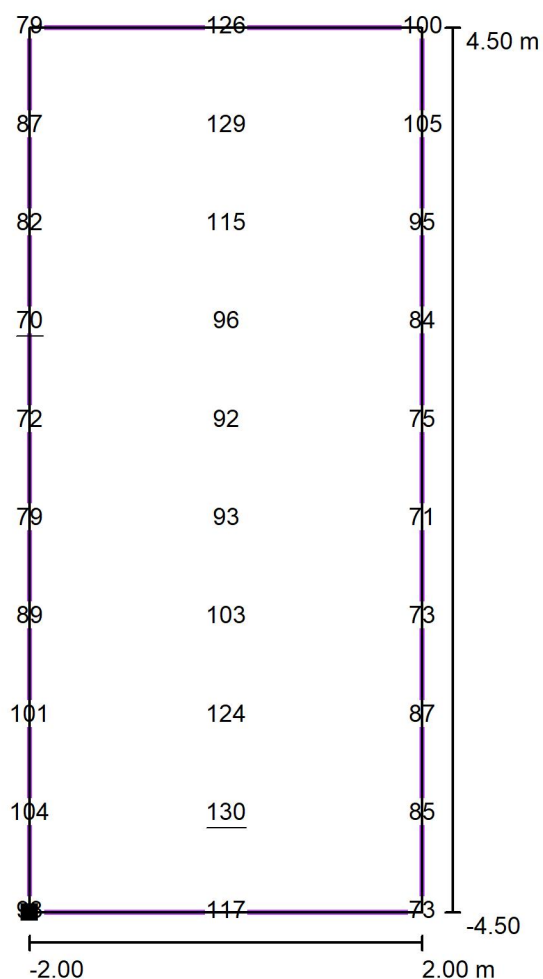

Wartości Lux, Skala 1 : 77

Położenie powierzchni w scenie zewnętrznej:
Zaznaczony punkt: (8.000 m, 1.000 m, 0.010 m)

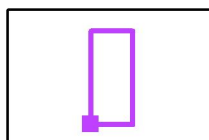

Siatka: 3 x 10 Punkty

E_m [lx]
94

E_{min} [lx]
70


E_{max} [lx]
130

E_{min} / E_m
0.74

E_{min} / E_{max}
0.54


Edytor
Telefon
faks
e-Mail

KM 171+581 / Przejście pionowo - kierunek 1 / Grafika wartości (E, prostopadle)

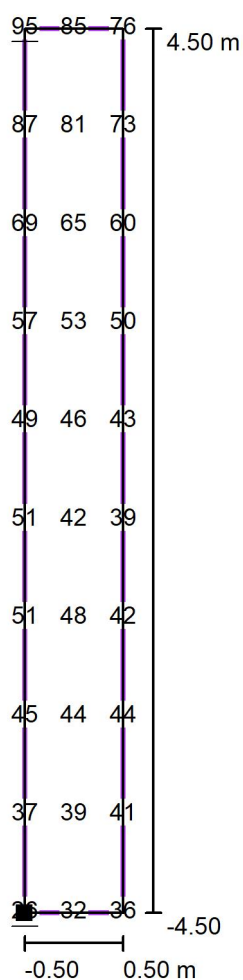

Wartości Lux, Skala 1 : 77

Położenie powierzchni w scenie zewnętrznej:
Zaznaczony punkt: (10.000 m, 1.000 m, 1.500 m)

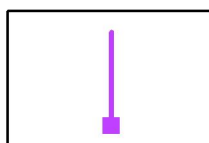

Siatka: 3 x 10 Punkty

E_m [lx]
53


E_{min} [lx]
26

E_{max} [lx]
95

E_{min} / E_m
0.48


E_{min} / E_{max}
0.27

Edytor
Telefon
faks
e-Mail

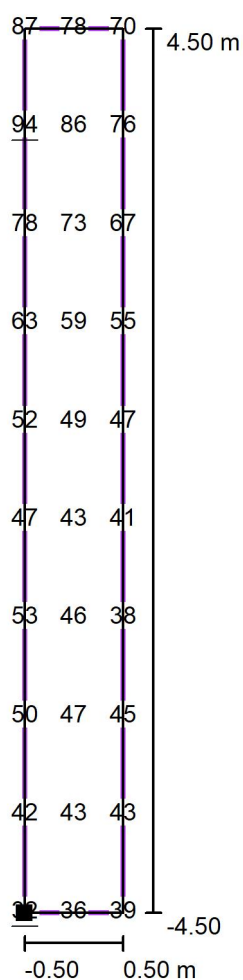KM 171+581 / Przejście pionowo - kierunek 2 / Grafika wartości (E, prostopadle)

Wartości Lux, Skala 1 : 77

Położenie powierzchni w scenie zewnętrznej:
Zaznaczony punkt: (10.000 m, 10.000 m, 1.500 m)

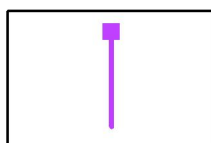


Siatka: 3 x 10 Punkty

 E_m [lx]
56 E_{min} [lx]
32 E_{max} [lx]
94 E_{min} / E_m
0.57 E_{min} / E_{max}
0.34

Edytor
Telefon
faks
e-Mail

KM 171+607(L) / Dane planowania

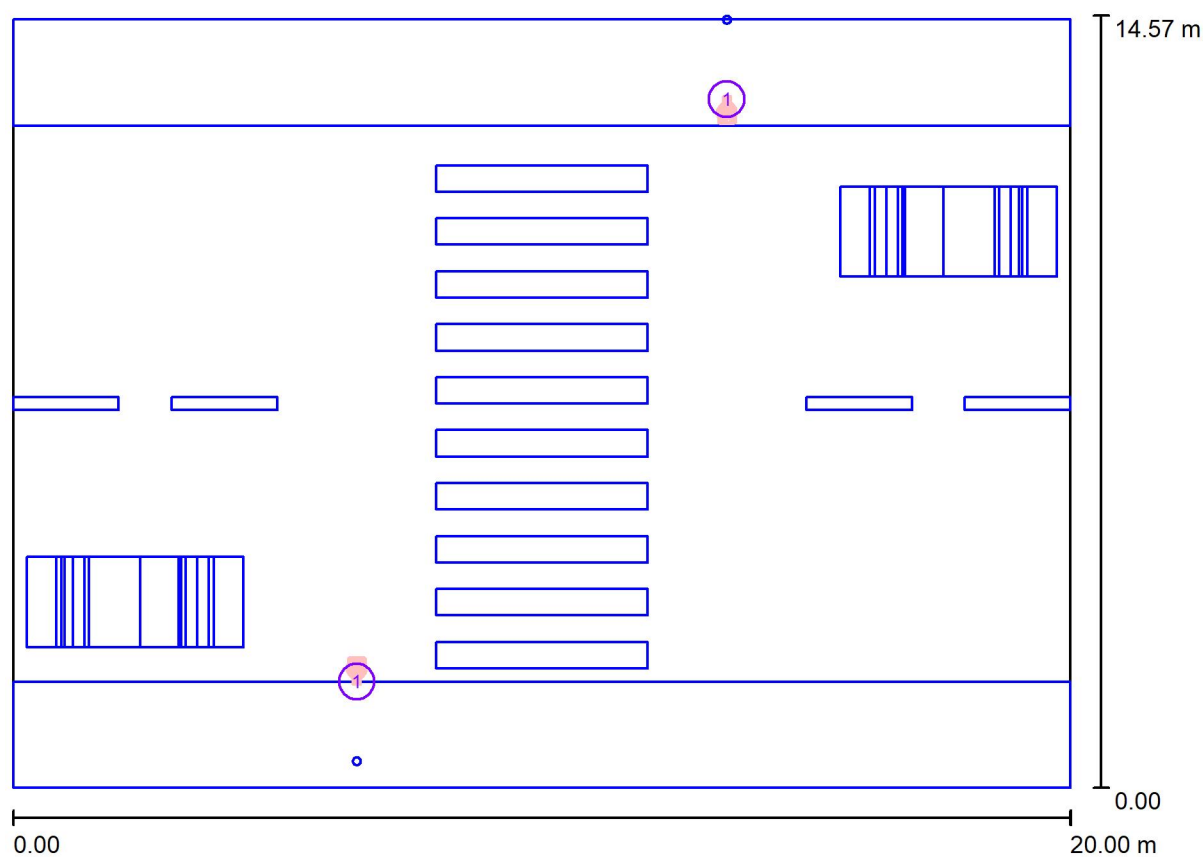

Współczynnik konserwacji: 0.80, ULR (Upward Light Ratio): 0.0%

Skala 1:143

Wykaz opraw


| Nr. | Ilość | Etykieta (Czynnik korekcyjny) | Φ (Oprawa) [lm] | Φ (Lampy) [lm] | P [W] |
|----------|-------|---|-----------------|----------------|-------|
| 1 | 2 | SCHREDER IZYLUM 2 / 5369 / 40 LEDs 700mA CW 757 86W / Anti-reflective glass, Zebra right, Light Exhauste / 475282 (1.000) | 12375 | 13592 | 86.0 |
| W sumie: | | | 24750 | W sumie: 27184 | 172.0 |

Edytor
Telefon
faks
e-Mail

KM 171+607(L) / Oprawy (lista współrzędnych)

**SCHREDER IZYLUM 2 / 5369 / 40 LEDs 700mA CW 757 86W / Anti-reflective glass,
Zebra right, Light Exhauste / 475282**


12375 lm, 86.0 W, 1 x 1 x 40 LEDs 700mA CW 757 (Czynnik korekcyjny 1.000).

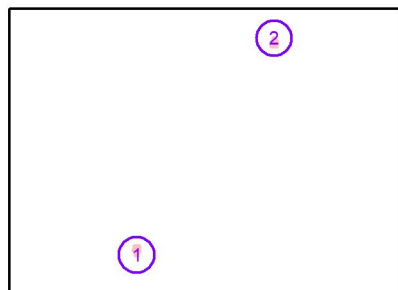

| Nr. | Pozycja [m] | | | Rotacja [°] | | |
|-----|-------------|--------|-------|-------------|-----|--------|
| | X | Y | Z | X | Y | Z |
| 1 | 6.500 | 2.000 | 6.096 | 15.0 | 0.0 | 0.0 |
| 2 | 13.500 | 13.000 | 6.096 | 15.0 | 0.0 | -180.0 |

Edytor
Telefon
faks
e-Mail

KM 171+607(L) / Punkty obliczeniowe (zestawienie wyników)

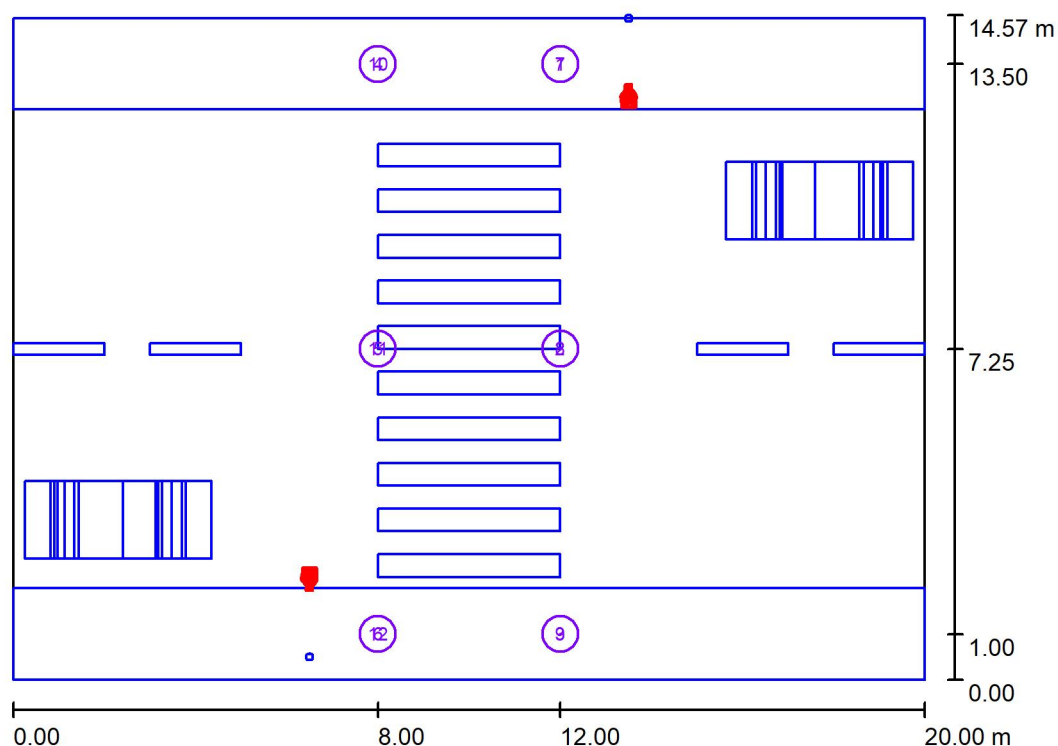

Skala 1 : 166

Lista punktów obliczeniowych

| Nr. | Etykieta | Typ | Pozycja [m] | | | Rotacja [°] | | | Wartość [lx] |
|-----|------------------------------|-----------------|-------------|--------|-------|-------------|-----|-------|--------------|
| | | | X | Y | Z | X | Y | Z | |
| 1 | Pionowy punkt obliczeniowy A | pionowy, płaski | 12.000 | 13.500 | 1.000 | 0.0 | 0.0 | 0.0 | 33 |
| 2 | Pionowy punkt obliczeniowy B | pionowy, płaski | 12.000 | 7.250 | 1.000 | 0.0 | 0.0 | 0.0 | 24 |
| 3 | Pionowy punkt obliczeniowy C | pionowy, płaski | 12.000 | 1.000 | 1.000 | 0.0 | 0.0 | 0.0 | 11 |
| 4 | Pionowy punkt obliczeniowy D | pionowy, płaski | 8.000 | 13.500 | 1.000 | 0.0 | 0.0 | 0.0 | 25 |
| 5 | Pionowy punkt obliczeniowy E | pionowy, płaski | 8.000 | 7.250 | 1.000 | 0.0 | 0.0 | 0.0 | 42 |
| 6 | Pionowy punkt obliczeniowy F | pionowy, płaski | 8.000 | 1.000 | 1.000 | 0.0 | 0.0 | 0.0 | 27 |
| 7 | Pionowy punkt obliczeniowy A | pionowy, płaski | 12.000 | 13.500 | 1.000 | 0.0 | 0.0 | 180.0 | 31 |
| 8 | Pionowy punkt obliczeniowy B | pionowy, płaski | 12.000 | 7.250 | 1.000 | 0.0 | 0.0 | 180.0 | 44 |
| 9 | Pionowy punkt obliczeniowy C | pionowy, płaski | 12.000 | 1.000 | 1.000 | 0.0 | 0.0 | 180.0 | 22 |

Edytor
Telefon
faks
e-Mail

KM 171+607(L) / Punkty obliczeniowe (zestawienie wyników)**Lista punktów obliczeniowych**


| Nr. | Etykieta | Typ | Pozycja [m] | | | Rotacja [°] | | | Wartość [lx] |
|-----|------------------------------|-----------------|-------------|--------|-------|-------------|-----|-------|--------------|
| | | | X | Y | Z | X | Y | Z | |
| 10 | Pionowy punkt obliczeniowy D | pionowy, płaski | 8.000 | 13.500 | 1.000 | 0.0 | 0.0 | 180.0 | 13 |
| 11 | Pionowy punkt obliczeniowy E | pionowy, płaski | 8.000 | 7.250 | 1.000 | 0.0 | 0.0 | 180.0 | 26 |
| 12 | Pionowy punkt obliczeniowy F | pionowy, płaski | 8.000 | 1.000 | 1.000 | 0.0 | 0.0 | 180.0 | 22 |

Podsumowanie wyników

| Typy punktów obliczeniowych | Liczba | Średnia [lx] | Min. [lx] | Maks. [lx] | E_{\min} / E_m | E_{\min} / E_{\max} |
|-----------------------------|--------|--------------|-----------|------------|------------------|-----------------------|
| Pionowy, płaski | 12 | 27 | 11 | 44 | 0.43 | 0.26 |


Edytor
Telefon
faks
e-Mail

KM 171+607(L) / 3D Rendering

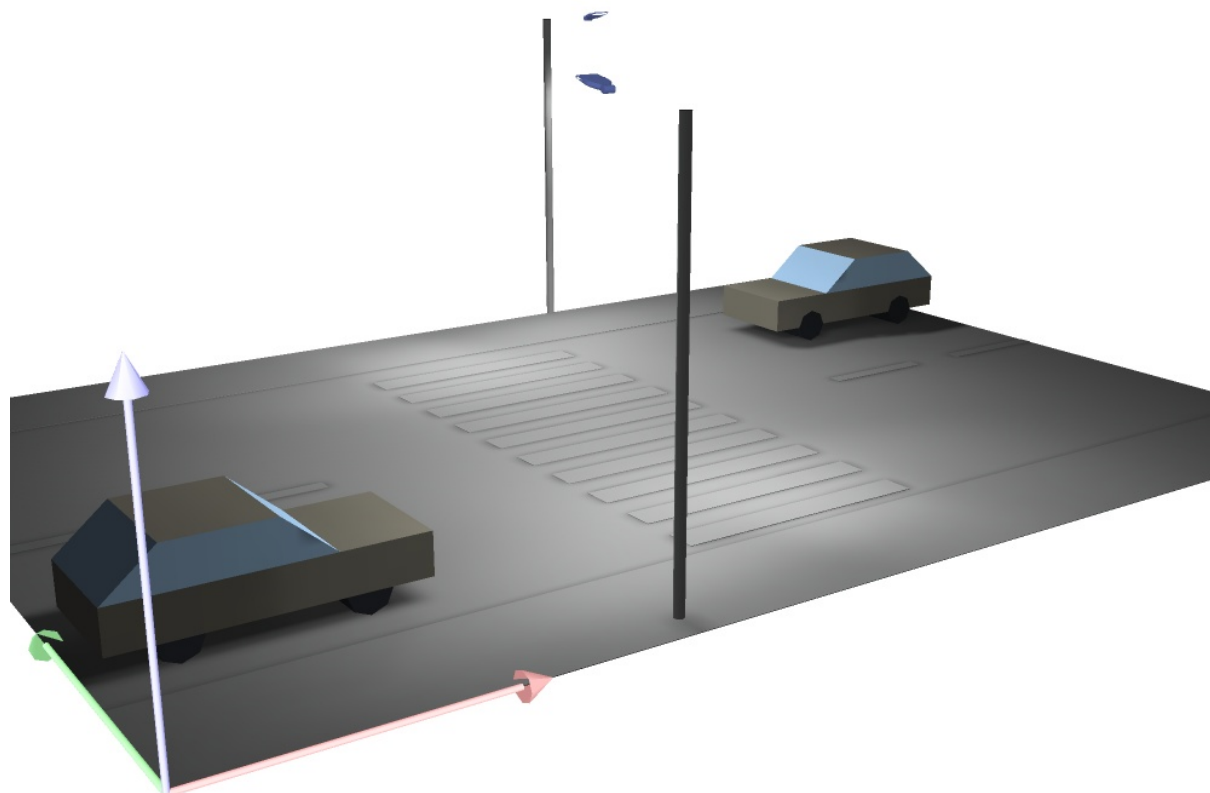

Edytor
Telefon
faks
e-Mail


KM 171+607(L) / Przedstawienie nieprawidłowych kolorów

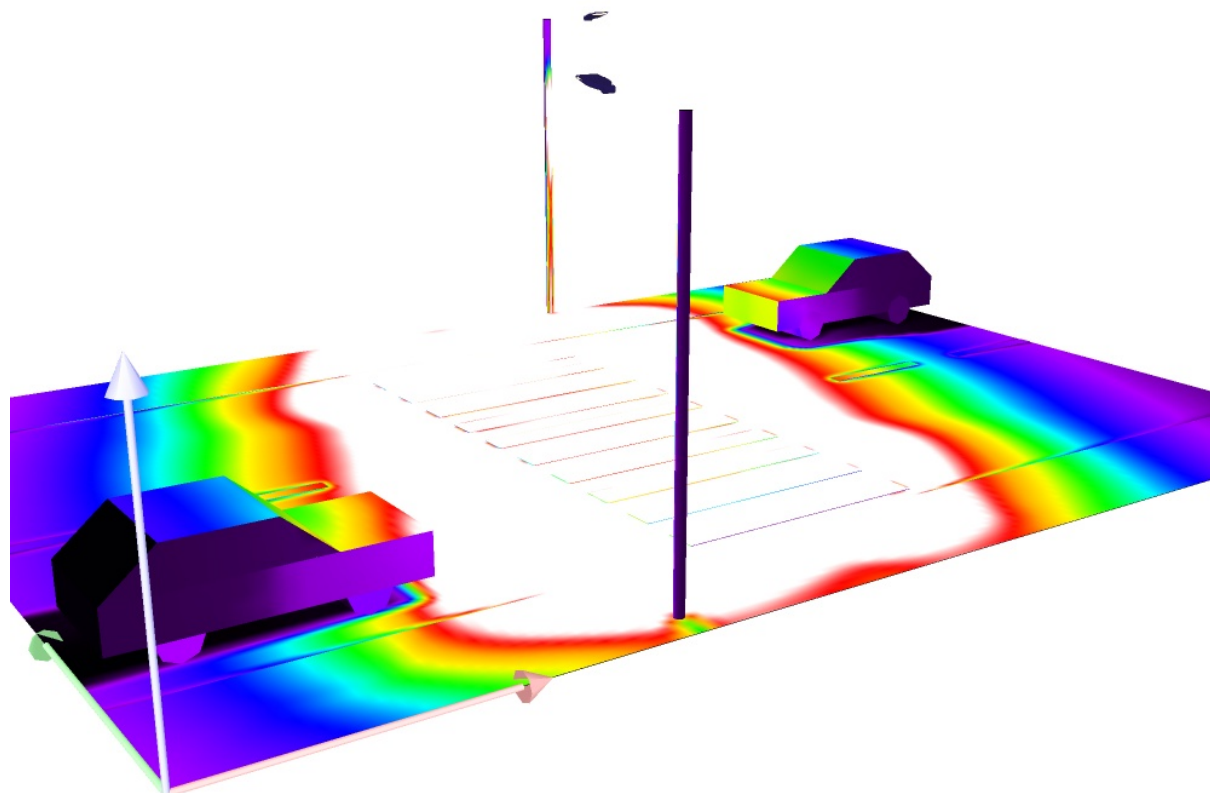

lx


Edytor
Telefon
faks
e-Mail

KM 171+607(L) / Przejście poziomo / Grafika wartości (E, prostopadle)

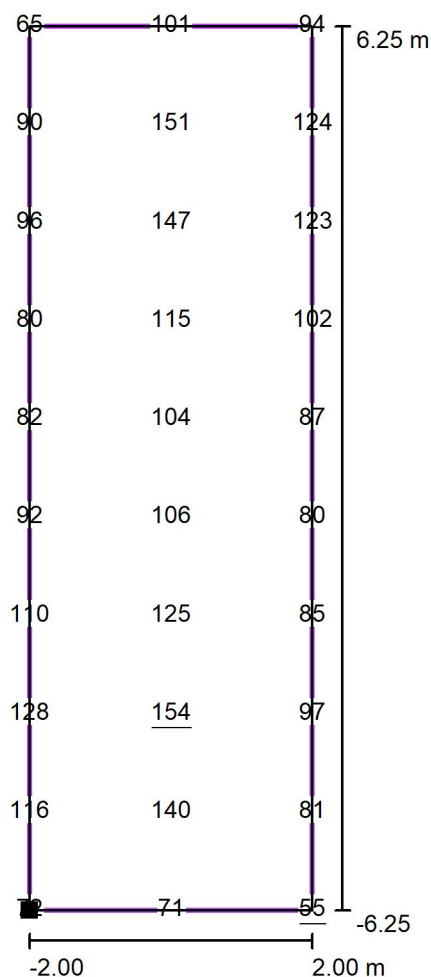

Wartości Lux, Skala 1 : 107

Położenie powierzchni w scenie zewnętrznej:
Zaznaczony punkt: (8.000 m, 1.000 m, 0.010 m)

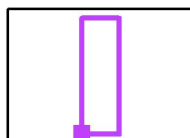

Siatka: 3 x 10 Punkty

E_m [lx]
102

E_{min} [lx]
55


E_{max} [lx]
154

E_{min} / E_m
0.53

E_{min} / E_{max}
0.35

Edytor
Telefon
faks
e-Mail

KM 171+607(L) / Przejście pionowo - kierunek 1 / Grafika wartości (E, prostopadle)

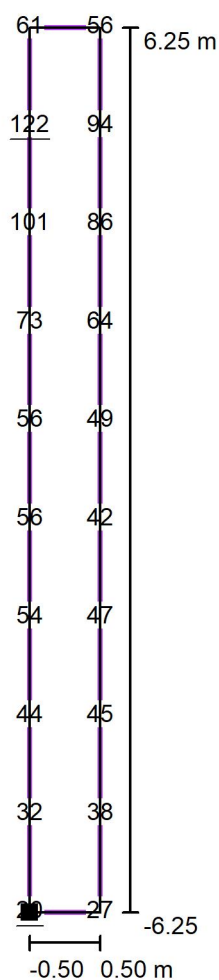


Wartości Lux, Skala 1 : 107

Nie wszystkie obliczone wartości mogą zostać przedstawione.

Położenie powierzchni w scenie
zewnątrznej:

Zaznaczony punkt: (10.000 m,
1.000 m, 1.500 m)

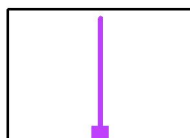

Siatka: 3 x 10 Punkty

E_m [lx]
58

E_{min} [lx]
20


E_{max} [lx]
122

E_{min} / E_m
0.35

E_{min} / E_{max}
0.17

Edytor
Telefon
faks
e-Mail

KM 171+607(L) / Przejście pionowo - kierunek 2 / Grafika wartości (E, prostopadle)

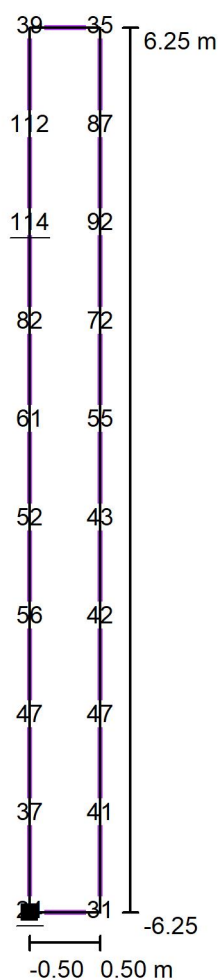


Wartości Lux, Skala 1 : 107

Nie wszystkie obliczone wartości mogą zostać przedstawione.

Położenie powierzchni w scenie
zewewnętrznej:

Zaznaczony punkt: (10.000 m,
13.500 m, 1.500 m)

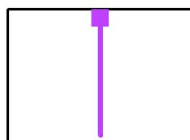

Siatka: 3 x 10 Punkty

E_m [lx]
58

E_{min} [lx]
24

E_{max} [lx]
114

E_{min} / E_m
0.42

E_{min} / E_{max}
0.21