

**OPIS ROBÓT DO ZGŁOSZENIA ROBÓT BUDOWLANYCH  
NIEWYMAGAJĄCYCH POZWOLENIA NA BUDOWĘ**

<b>PROJEKT</b>	Poprawa BRD na przejściach dla pieszych na DK 15 na odc. Wylatowo-Strzelno Zadanie 16 Strzelno (KM 181+021(P); KM 181+038)
<b>STADIUM</b>	Projekt Wykonawczy
<b>ADRES INWESTYCJI</b>	Strzelno gm. Strzelno na działkach nr 589/1; 503; 589/2 obręb 040904_4.0001 Strzelno
<b>INWESTOR</b>	Generalna Dyrekcja Dróg Krajowych i Autostrad Oddział w Bydgoszczy ul. Fordońska 6 85-085 Bydgoszcz
<b>BRANŻA</b>	ELEKTRYCZNA

**OŚWIADCZENIE**

W oparciu o art.20 Ustawy z dnia 07.07.1994r.poz.414 „Prawo budowlane” wraz z późniejszymi zmianami oświadczamy, że niniejszy projekt został sporządzony zgodnie z obowiązującymi przepisami i zasadami wiedzy technicznej oraz, że jest kompletny z punktu widzenia celu, któremu ma służyć. Projekt jest chroniony prawem autorskim zgodnie z ustawą z dn. 23.02.1994r. o Prawie Autorskim Dz. U. NE 24/94, poz. 83. Wszelkie zmiany projektu wymagają zgody autora.

**Potwierdzam zgodność wszelkich kopii dokumentów zawartych w projekcie z oryginałem.**

<b>PROJEKTANT:</b>	mgr inż. Michał Adamkiewicz  upr.bud.nr WAM/0154/POOE/11 do projektowania bez ograniczeń w specjalności instalacyjnej w zakresie sieci, instalacji i urządzeń elektrycznych i elektroenergetycznych	
--------------------	---	--

Gdańsk 2022 r.

## SPIS TREŚCI

<b>I.</b>	<b>DOKUMENTY FORMALNO-PRAWNE .....</b>	<b>3</b>
1.	KOPIE DECYZJI O NADANIU UPRAWNIENÍ BUDOWLANÝCH.....	3
2.	ODPIS PROTOKÓŁU NARADY KOORDYNACYJNEJ.....	6
3.	WARUNKI TECHNICZNE PROJEKTOWANIA NR WT-RO1-086-2022 .....	9
<b>II.</b>	<b>OPIS TECHNICZNY .....</b>	<b>12</b>
1.	TEMAT OPRACOWANIA.....	12
2.	DANE WYJŚCIOWE .....	12
3.	ZAKRES OPRACOWANIA.....	12
4.	PRZEDMIOT ZAMIERZENIA BUDOWLANEGO .....	12
5.	STAN ISTNIEJĄCY .....	13
6.	PROJEKTOWANE ZAGOSPODAROWANIE TERENU.....	13
6.1.	Założenia techniczne .....	13
6.2.	Projektowany układ sytuacyjny: .....	13
6.3.	Rozwiązanie wysokościowe .....	13
6.4.	Odwodnienie.....	13
6.5.	Roboty ziemne .....	13
6.6.	Konstrukcje nawierzchni.....	13
7.	OŚWIETLENIE ULICZNE .....	14
7.1.	System ochrony od porażení prądem elektrycznym .....	14
7.2.	Kategoria oświetlenia.....	14
7.3.	Układanie linii kablowej.....	14
7.4.	Konstrukcje wsporcze .....	15
7.5.	Oprawy i źródła światła .....	15
7.6.	Zasilanie i zabezpieczenie opraw oświetleniowych .....	16
7.7.	Uwagi.....	17
7.8.	Zestawienie materiałów.....	18
8.	OPINIA GEOTECHNICZNA .....	18
9.	OPINIA DOTYCZĄCA BUDOWY KANAŁU TECHNOLOGICZNEGO .....	18
10.	OPIS ZAPEWNIENIA NIEZBĘDNYCH WARUNKÓW KORZYSTANIA Z OBIEKTU PRZEZ OSOBY NIEPEŁNOSPRAWNE.....	19
11.	WPŁYW OBIEKTU BUDOWLANEGO NA ŚRODOWISKO I ZDROWIE LUDZI I OBIEKTY SĄSIADUJĄCE.....	19
12.	INFORMACJE O ZASADNICZYCH ELEMENTACH WYPOSAŻENIA OBIEKTU BUDOWLANEGO. ....	19
13.	DANE DOTYCZĄCE WARUNKÓW OCHRONY PRZECIWPOŻAROWEJ. ....	20
14.	OZNAKOWANIE DROGOWE .....	20
<b>III.</b>	<b>Część rysunkowa. ....</b>	<b>21</b>

## I. DOKUMENTY FORMALNO-PRAWNE

Potwierdzam zgodność z oryginałem poniższych dokumentów:

### 1. KOPIE DECYZJI O NADANIU UPRAWNIENÍ BUDOWLANYCH



**WARMIŃSKO-MAZURSKA**  
**OKRĘGOWA IZBA INŻYNIERÓW BUDOWNICTWA**  
**OKRĘGOWA KOMISJA KWALIFIKACYJNA**  
10-532 Olsztyn, Plac Konsulatu Polskiego 1



WAM/OKK/U/99/11

Olsztyn, dnia 12 grudnia 2011 r.

### DECYZJA

Na podstawie art. 24 ust.1 pkt 2 ustawy z dnia 15 grudnia 2000 r. o samorządach zawodowych architektów, inżynierów budownictwa oraz urbanistów /Dz.U. z 2001 r. Nr 5 poz. 42, ze zm./, art. 12 ust. 3, art. 13 ust. 1 pkt 1, art. 14 ust. 1 pkt 5 ustawy z dnia 07 lipca 1994 r. Prawo budowlane /tekst jednolity Dz. U. z 2010 r. Nr 243, poz. 1623 ze zm./, § 6 pkt 1 i 2, § 11 ust.1 pkt 1, § 15, § 24 ust. 1 rozporządzenia Ministra Transportu i Budownictwa z dnia 28 kwietnia 2006 r. w sprawie samodzielnych funkcji technicznych w budownictwie /Dz. U. z 2006 r. Nr 83 poz. 578 ze zm./ oraz art. 104 Kodeksu postępowania administracyjnego /t.j. Dz.U. z 2000 r. Nr 98, poz.1071 ze zm./

**Okręgowa Komisja Kwalifikacyjna**  
**nadaje**

**Panu MICHAŁOWI ADAMKIEWICZOWI**  
magistrowi inżynierowi elektrotechniki  
ur. dnia 10 maja 1983 r. w Olsztynie

**UPRAWNIENIA BUDOWLANE**

**Nr ewid. WAM/ 0154/POOE/11**

**DO PROJEKTOWANIA**  
**BEZ OGRANICZEŃ**


w specjalności instalacyjnej  
w zakresie sieci, instalacji i urządzeń elektrycznych i elektroenergetycznych.

### UZASADNIENIE

W związku z uwzględnieniem w całości żądania strony, na podstawie art. 107 § 4 K.p.a. odstępuje się od uzasadnienia decyzji. Szczegółowy zakres nadanych uprawnień budowlanych wskazano na odwrocie decyzji.

#### Pouczenie :

1. Zgodnie z art. 12 ust. 7 w/w ustawy Prawo budowlane – podstawę do wykonywania samodzielnych funkcji technicznych w budownictwie stanowi wpis, w drodze decyzji, do centralnego rejestru Głównego Inspektora Nadzoru Budowlanego oraz wpis na listę członków właściwej izby samorządu zawodowego, potwierdzony zaświadczeniem wydanym przez tę izbę, z określonym w nim terminem ważności.
2. Od decyzji niniejszej służy odwołanie do Krajowej Komisji Kwalifikacyjnej Polskiej Izby Inżynierów Budownictwa w Warszawie, za pośrednictwem Okręgowej Komisji Kwalifikacyjnej Warmińsko-Mazurskiej Okręgowej Izby Inżynierów Budownictwa w Olsztynie, w terminie 14 dni od dnia jej doręczenia.

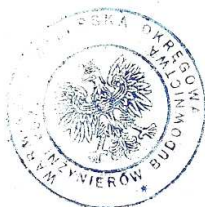

#### Skład orzekający OKK:

1. mgr inż. Zdzisław Binerowski
2. inż. Janusz Palmowski
3. mgr inż. Elżbieta Lasmanowicz

**Pan Michał Adamkiewicz upoważniony jest :**

- I.** Na podstawie art. 12 ust.1 pkt 1, art. 13 ust. 4 ustawy Prawo budowlane, w specjalności instalacyjnej w zakresie sieci, instalacji i urządzeń elektrycznych i elektroenergetycznych, bez ograniczeń do :
- a) projektowania, sprawdzania projektów architektoniczno-budowlanych i sprawowania nadzoru autorskiego,
  - b) sprawowania kontroli technicznej utrzymania obiektów budowlanych.
- II.** Na podstawie § 15 i § 24 ust. 1 rozporządzenia Ministra Transportu i Budownictwa z dnia 28 kwietnia 2006 r. w sprawie samodzielnych funkcji technicznych w budownictwie /Dz. U. z 2006 r. Nr 83 poz. 578 ze zm./ uprawnienia niniejsze uprawniają do :
- 1) projektowania obiektów budowlanych takich jak : sieci, instalacje i urządzenia elektryczne i elektroenergetyczne, w tym kolejowe, trolejbusowe i tramwajowe sieci trakcyjne wraz z instalacjami i urządzeniami technicznymi zasilania i sterowania, w tym kolejowej, trolejbusowej i tramwajowej sieci trakcyjnej oraz elektrycznego ogrzewania rozjazdów,
  - 2) sporządzania projektu zagospodarowania działki lub terenu, w zakresie specjalności niniejszych uprawnień.

Otrzymuje:

- 1. Pan Michał Adamkiewicz  
10-283 Olsztyn, ul. Jagiellońska 56/15
- 2. Okręgowa Rada Izby
- 3. Główny Inspektor Nadzoru Budowlanego
- 4. a/a

PRZEWODNICZĄCY  
OKRĘGOWEJ KOMISJI KWALIFIKACYJNEJ  
mgr inż. Zdzisław Stępiński

Olsztyn, dnia 12 grudnia 2011 r.

# KOPIE ZAŚWIADCZEŃ O PRZYNALEŻNOŚCI DO OKRĘGOWEJ IZBY INŻYNIERÓW BUDOWNICTWA



## Zaświadczenie

o numerze weryfikacyjnym:  
POM-81Z-KNP-J35 \*

Pan Michał Adamkiewicz o numerze ewidencyjnym POM/IE/0409/12  
adres zamieszkania ul. Kołodzieja 16, 80-180 Gdańsk  
jest członkiem Pomorskiej Okręgowej Izby Inżynierów Budownictwa i posiada wymagane  
ubezpieczenie od odpowiedzialności cywilnej.  
Niniejsze zaświadczenie jest ważne od 2022-01-01 do 2022-12-31.

Zaświadczenie zostało wygenerowane elektronicznie i opatrzone bezpiecznym podpisem elektronicznym  
weryfikowanym przy pomocy ważnego kwalifikowanego certyfikatu w dniu 2022-01-12 roku przez:

Franciszek Rogowicz, Przewodniczący Rady Pomorskiej Okręgowej Izby Inżynierów Budownictwa.

(Zgodnie art. 5 ust 2 ustawy z dnia 18 września 2001 r. o podpisie elektronicznym (Dz. U. 2001 Nr 130 poz. 1450) dane w postaci elektronicznej opatrzone bezpiecznym podpisem elektronicznym weryfikowanym przy pomocy ważnego kwalifikowanego certyfikatu są równoważne pod względem skutków prawnych dokumentom opatrzonym podpisami własnoręcznymi.)

\* Weryfikację poprawności danych w niniejszym zaświadczeniu można sprawdzić za pomocą numeru weryfikacyjnego zaświadczenia na stronie Polskiej Izby Inżynierów Budownictwa [www.plib.org.pl](http://www.plib.org.pl) lub



## 2. ODPIS PROTOKOŁU NARADY KOORDYNACYJNEJ

GN.6630.196.2022

Mogilno, dn. 13.09.2022 r.

**STAROSTA MOGILEŃSKI**

Znak sprawy: GN.6630.196.2022

**ODPIS  
PROTOKOŁU Z NARADY KOORDYNACYJNEJ  
zakończonych w dniu 13.09.2022 r.  
w sprawie usytuowania projektowanej sieci uzbrojenia terenu**

Przedmiot narady:	Oświetlenie na przejściach dla pieszych na DK 15 na odc. Wylatowo-Strzelno -  SIEĆ ENERGETYCZNA
Lokalizacja:	Strzelno - miasto Obręb: Strzelno, dz.: 307/1, 473, 503, 543, 589/1, 589/2, 727, 728, 793
Wnioskodawca:	RAMAR MICHAŁ ADAMKIEWICZ ul. Mariana Kołodzieja 16, 80-180 Gdańsk
Inwestor:	GENERALNA DYREKCJA DRÓG KRAJOWYCH I AUTOSTRAD ODDZIAŁ W BYDGOSZCZY ul. Fordońska 6, 85-085 Bydgoszcz
Projektant:	MICHAŁ ADAMKIEWICZ Inne upr.: budowlane: WAM/0154/POOE/11
Przewodniczący:	Michał Cabała Inspektor w WGKKiGN
Sposób przeprowadzenia narady:	elektroniczny
Data wpływu:	01.09.2022 r.

### PODSUMOWANIE NARADY

Projekt przedłożony na naradę koordynacyjną został uzgodniony pozytywnie z uwagami przez jej uczestników.  
W wyniku narady koordynacyjnej projekt został wniesiony do bazy GESUT powiatu.

#### Stanowisko Przewodniczącego:

Dokumentacja była przedmiotem narady koordynacyjnej. Załączono oraz wpisano w uwagach gestorów dodatkowe wytyczne. Wszyscy gestorzy sieci, którzy byli nieobecni, zostali zawiadomieni pocztą elektroniczną o odbywającej się naradzie.

Na obszarze uzgodnienia znajdują się następujące punkty osnowy geodezyjnej: 618222.1.1078, 618222.1.10781, 618222.1.10782, 618222.1.10783, 618222.1.1099, 618222.1.10991, 618222.1.10992, 618222.1.10993, 618222.1.10994, 618222.1.1113, 618222.1.11131, 618222.1.11132, 618222.1.11133, 618222.1.11134, 618222.1.1119, 618222.1.11191, 618222.1.11192, 618222.1.1124, 618222.1.11242, 618222.1.11243, 618222.1.11244, 618222.1.1131, 618222.1.11311, 618222.1.11312, 618222.1.11313, 618222.1.11314, 618222.2.5045, 618222.2.5049, 618222.2.5052.

Dokument wygenerował(a): Michał Cabała, dn. 13-09-2022 13:58:20

Jeżeli dokument jest wystawiony elektronicznie, to nie wymaga podpisu analogowego ani pieczęci, lecz wymaga podpisu elektronicznego.

Uwaga: podpis elektroniczny jest niewidoczny – można go zweryfikować tylko odpowiednim programem

Strona 1 z 3

### Lista uczestników narady koordynacyjnej wraz z uwagami

Lp.	Nazwa instytucji Sposób uczestnictwa	Stanowisko Uwagi	Imię i nazwisko uczestnika
1	<b>ENEA OPERATOR Sp. z o.o. z siedzibą w Poznaniu REJON DYSTRYBUCJI MOGILNO</b>  <b>88-300 Mogilno ul. Obrońców Mogiła 5</b> elektroniczny	<b>Stanowisko pozytywne z uwagami</b>  Rys BRD-E_1 Istniejący kabel energetyczny średniego i niskiego napięcia Enea Operator Sp. z o.o. wg oznaczenia geodezyjnego, w pobliżu proj. trasy oświetlenia przejścia K1 - K2 przy ulicy Kolejowej Istniejące kable energetyczne średniego napięcia Enea Operator Sp. z o.o. wg oznaczenia geodezyjnego na trasie proj. oświetlenia przejścia L1 - L1.1 - L1.2 - L4 - L3 przy ulicy Kolejowej - Cieślewiczka Rozwiązania w zakresie skrzyżowań, zbliżeń do istniejących urządzeń-kabli energetycznych Enea Op. należy przyjąć zgodnie z obowiązującymi przepisami, Standardem w sieci dystrybucyjnej Enea Operator Sp. z o.o. i zachować wymagane odległości. Rys BRD-E_2 Istniejące kable energetyczne Enea Operator Sp. z o.o. wg oznaczenia geodezyjnego, występujące na trasie projektowanego oświetlenia przejść dla pieszych przy ulicy Św. Ducha - Cegiełka, Św. Ducha - Rynek, Rynek - Inowrocławska, Inowrocławska - Cestryjewska, Inowrocławska - Lipowa. Ustalić w terenie trasy istniejących kabli energetycznych Enea Operator Sp. z o.o. tak aby uniknąć ich uszkodzenia i kolizji. Rozwiązania w zakresie skrzyżowań, zbliżeń do istniejących urządzeń należy przyjąć zgodnie z obowiązującymi przepisami, Standardami w sieci dystrybucyjnej Enea Operator Sp. z o.o. i zachować wymagane odległości. Projektowaną sieć energetyczną oświetlenia przejść dla pieszych w m. Strzelno uzgadnia się z uwagami j.w.	Waldemar Jankowski
2	<b>ENEA OŚWIETLENIE SP Z O.O.</b> <b>Oddział Poznań Rejon Oświetleniowy Bydgoszcz</b> <b>ul. Kościuszki 53, 85-079</b> <b>Bydgoszcz</b> elektroniczny	<b>Uczestnik nieobecny na naradzie</b>	
3	<b>GMINA STRZELNO</b>  <b>ul. J Cieślewiczka 2, 88-320</b> <b>Strzelno</b> elektroniczny	<b>Stanowisko pozytywne z uwagami</b>  Niezbędne jest uzyskanie zgody Zarządcy drogi na zajęcie pasa i lokalizację urządzeń.	Maciej Nowak
4	<b>NETIA S.A. z siedzibą w Warszawie Dział Utrzymania Usług</b>  <b>ul. Grunwaldzka 229, 85-438</b> <b>Bydgoszcz</b> elektroniczny	<b>Uczestnik nieobecny na naradzie</b>	
5	<b>ORANGE POLSKA S.A. Dział Zarządzania Zasobami Infrastruktury i Obsługi Klienta w Łodzi</b> <b>ul. Bałuckiego 10/12, 93-273</b> <b>Łódź</b> elektroniczny	<b>Uczestnik nieobecny na naradzie</b>	
6		<b>Uczestnik nieobecny na naradzie</b>	

Dokument wygenerował(a): Michał Cabala, dn. 13-09-2022 13:58:20

Jeżeli dokument jest wystawiony elektronicznie, to nie wymaga podpisu analogowego ani pieczęci, lecz wymaga podpisu elektronicznego.

Uwaga: podpis elektroniczny jest niewidoczny – można go zweryfikować tylko odpowiednim programem



	POLSKA SPÓŁKA GAZOWNICTWA ZAKŁAD W BYDGOSZCZY PUNKT DYSTRYBUCJI GAZU W MOGILNIE ul. Niezłomnych 1a, 88-300 Mogilno elektroniczny		
7	VECTRA Investments Sp. z o. o. Spółka Jawna z siedzibą w Warszawie 00-113 Warszawa ul. Emilii Plater 53 elektroniczny	Uczestnik nieobecny na naradzie	
8	ZARZĄD DRÓG POWIATOWYCH MOGILNO 88-300 MOGILNO, ul. Konopnickiej 20 elektroniczny	nie dotyczy DP Stanowisko pozytywne	Elżbieta Gałęzewska- Bartecka
9	ZARZĄD GOSPODARKI KOMUNALNEJ I MIESZKANIOWEJ w STRZELNIE  88-320 STRZELNO, Plac Świętokrzyski 4 elektroniczny	Uczestnik nieobecny na naradzie	

Treść protokołu została uzgodniona z osobami, które uczestniczyły w naradzie wyłącznie za pomocą środków komunikacji elektronicznej.

**Z upoważnienia  
Michał Cabala  
Inspektor w WGKKiGN**



Signed by /  
Podpisano przez:

Michał Paweł  
Cabala

Date / Data:  
2022-09-13 13:58

Podpis przewodniczącego narady

#### POUCZENIE:

1. Przedstawiciele instytucji zostali zawiadomieni o sposobie, terminie i miejscu przeprowadzenia narady koordynacyjnej zgodnie z ustawą Prawo geodezyjne i kartograficzne (Dz.U.2021.1990 t.j. z dnia 2021.11.03). W myśl art. 28b ust. 3 pkt 4 tej ustawy w naradzie koordynacyjnej mogą wziąć udział również inne podmioty, które mogą być zainteresowane rezultatami narady koordynacyjnej, w szczególności zarządzające terenami zamkniętymi, w przypadku sytuowania części projektowanych sieci na tych terenach.
2. Niniejsze uzgodnienie wykonano w oparciu o treść mapy zasadniczej, która może nie zawierać projektów wszystkich urządzeń podziemnych nie podlegających uzgodnieniu na mocy art. 28b ust. 2 ustawy Prawo geodezyjne i kartograficzne (Dz.U.2021.1990 t.j. z dnia 2021.11.03) lub złożonych na naradę, a które nie uzyskały jednomyślnej pozytywnej opinii.
3. Znaki geodezyjne, urządzenia zabezpieczające te znaki oraz budowle triangulacyjne podlegają ochronie w myśl art. 15 ustawy Prawo geodezyjne i kartograficzne (Dz.U.2021.1990 t.j. z dnia 2021.11.03).

Dokument wygenerował(a): Michał Cabala, dn. 13-09-2022 13:58:20

Jeżeli dokument jest wystawiony elektronicznie, to nie wymaga podpisu analogowego ani pieczęci, lecz wymaga podpisu elektronicznego.

Uwaga: podpis elektroniczny jest niewidoczny – można go zweryfikować tylko odpowiednim programem



### 3. WARUNKI TECHNICZNE PROJEKTOWANIA NR WT-RO1-086-2022



**Rejon Oświetleniowy Bydgoszcz**  
Enea Oświetlenie sp. z o.o. Oddział Poznań  
Rejon Oświetleniowy Bydgoszcz  
85-079 Bydgoszcz, ul. Kościuszki 53  
tel. +48 / 52 313 17 50  
eosw.ro1@enea.pl

Bydgoszcz 28 czerwca 2022 r.

Enea Oświetlenie/OP/RO1  
**WEA22E003284**  
K2200235226

Generalna Dyrekcja Dróg  
Krajowych i Autostrad  
Oddział w Bydgoszczy  
ul. Fordońska 6  
85-085 Bydgoszcz

#### Warunki techniczne projektowania nr WT-RO1-086-2022

**dotyczy:** warunków podłączenia oświetlenia przejść dla pieszych w ramach zadania pn. Poprawa BRD na przejściach dla pieszych na DK 15 na odc. Wylatowo-Strzelno

#### Dane wstępne:

Określenie obiektów oświetlenia ulicznego, których dotyczy wniosek  
SO 2-5-0409033-133, ST 50688 Kwieciszewo 6 PGR  
SO 2-5-0409033-132, ST 51066 Kwieciszewo 7  
SO 2-5-0409033-131, ST 51112 Kwieciszewo 1  
SO 2-5-0409033-014, ST 50715 Wylatowo 2  
SO 2-5-0409033-012, ST 51103 Wylatowo 1  
SO 2-5-0409033-106, ST 51103 Wylatowo 1  
SO 2-5-0409043-111, ST 50273 Strzelno Piekarska  
SO 2-5-0409043-129, ST 50734 Strzelno Rolna  
SO 2-5-0409043-125, ST 50954 Strzelno Wyszyńskiego  
SO 2-5-0409033-262, ST 51131 Żabienko 1

Szanowni Państwo,

W odpowiedzi na Państwa pismo, Rejon Oświetleniowy Bydgoszcz podaje warunki na rozbudowę istniejącej sieci oświetlenia drogowego przy ulicy Szkolnej w Nakle nad Notecią:

- Istniejąca kablowa sieć oświetleniowa zasilana jest z szafek:  
SO 2-5-0409033-131, SO 2-5-0409033-132, SO 2-5-0409033-133,  
SO 2-5-0409033-014, SO 2-5-0409033-012, SO 2-5-0409033-106,  
SO 2-5-0409043-111, SO 2-5-0409043-129, SO 2-5-0409043-125,  
SO 2-5-0409033-262,

**Centrala**  
Enea Oświetlenie sp. z o.o.  
71-080 Szczecin, ul. Ku Słońcu 34  
tel. +48 / 91 332 17 10  
NIP 852-19-62-912  
REGON 811084325  
oswietlenie@enea.pl  
www.enea-oswietlenie.pl

Sąd Rejonowy Szczecin – Centrum w Szczecinie XIII Wydział Gospodarczy  
Krajowego Rejestru Sądowego nr KRS: 0000067552 Kapitał zakładowy: 182 127 000 PLN Kapitał wpłacony: 182 127 000 PLN

Enea Oświetlenie sp. z o.o. z siedzibą w Szczecinie (71-080), ul. Ku Słońcu 34, jako Administrator danych osobowych informuje, że na stronie internetowej Spółki [www.enea-oswietlenie.pl](http://www.enea-oswietlenie.pl) znajduje się obowiązek informacyjny dla klientów, kontrahentów Spółki, osób prowadzących korespondencje ze Spółką, a także występujących do Spółki o wydanie warunków, uzgodnienia techniczne, likwidację kolizji.

- Z istniejącego słupa linii kablowej oświetleniowej wyprowadzić obwód kablem typu YAKY o przekroju wg obliczeń nie mniejszym niż 25 mm<sup>2</sup>,
- Zachować zwisy i odległości poziome/pionowe przewodów/kabli zgodnie z obowiązującymi normami i przepisami (zamieścić odpowiednie przekroje wzdłużne/poprzeczne linii w projekcie),
- Kabel oświetleniowy ułożony na słupie osłonić rurą typu AROT czarną, odporną na promieniowanie UV, o średnicy min. 50 mm,
- Zastosować słupy i oprawy oświetleniowe wg obliczeń,
- Kabel oświetleniowy ułożony pod nawierzchnią nierozbieralną osłonić rurą typu AROT niebieską o średnicy min. 110 mm,
- W przypadku skrzyżowania/zbliżenia projektowany kabel oświetleniowy osłonić rurą typu AROT niebieską o średnicy min. 110 mm,
- Dokonać obliczeń dla zabezpieczenia przedlicznikowego szafki i w razie potrzeby wystąpić do ENEA Operator z wnioskiem o zwiększenie mocy przyłączeniowej,
- Nie podłączać sieci/urządzeń innych władających do sieci/urządzeń oświetleniowych będących na majątku ENEA Oświetlenie sp. z o.o.,
- ENEA Oświetlenie sp. z o.o. wyraża zgodę na podłączenie projektowanego doświetlenia przejść dla pieszych z najbliższego słupa w danej lokalizacji pod warunkiem przekazania nowo wybudowanej instalacji oświetleniowej w eksploatację służbom technicznym naszej spółki,
- Inwestor uzyska pisemną zgodę na ponoszenie kosztów eksploatacji przez Gminę, na terenie której realizowana będzie inwestycja,
- W przypadku zabudowy urządzeń na gruntach prywatnych (w przypadkach uzasadnionych technicznie) należy uzyskać pisemną zgodę właścicieli tych terenów a warunkiem przystąpienia do realizacji zadania (udostępnienia sieci do przebudowy) jest ustanowienie na rzecz ENEA Oświetlenie sp. z o.o. służebności gruntowej potwierdzonej notarialnie, polegającej na nieodpłatnym zapewnieniu dostępu do wybudowanej sieci elektroenergetycznej w celu przebudowy, prowadzenia konserwacji i usuwania awarii,
- dostępu do wybudowanej sieci elektroenergetycznej w celu przebudowy, prowadzenia konserwacji i usuwania awarii,
- Opracować dokumentację techniczną i przedłożyć do uzgodnienia w Rejonie Oświetleniowym Bydgoszcz (1 egz. papierowy, 1 egz. elektroniczny w formacie pdf, oba egz. z podpisami projektanta),
- Prace będą wykonywane bez inwestycji ENEA Oświetlenie sp. z o.o.,
- Całość prac wykonać zgodnie z obowiązującymi normami i przepisami,

- Przed rozpoczęciem prac należy wystąpić pisemnie do Rejonu Oświetleniowego Bydgoszcz o dopuszczenie do prac z 7-dniowym wyprzedzeniem,
- Przed przystąpieniem do prac ziemnych dokonać identyfikacji urządzeń podziemnych,
- Przed zasypaniem kabla należy zgłosić jego odbiór etapowy,
- W czasie trwania prac zachować ciągłość działania urządzeń oświetleniowych nie objętych budową,
- Po wykonaniu robót całość podlega odbiorowi/sprawdzeniu technicznemu przez Rejon Oświetleniowy Bydgoszcz,
- Wykonawca jest zobowiązany do powiadomienia o odbiorze w terminie 5-ciu dni przed proponowaną datą, dostarczenia dokumentacji powykonawczej, protokołów badań, zestawienia materiałów zdemontowanych oraz powykonawczą inwentaryzację geodezyjną urządzeń,
- Warunki dotyczą tylko sieci oświetlenia będącej we władaniu ENEA Oświetlenie sp. z o.o.,
- W przypadku uszkodzenia elementów sieci oświetleniowej podczas prac Inwestor wymieni je na nowe i takie same we własnym zakresie,
- Jeśli zajdzie wyżej opisana konieczność naprawy sieci, Wykonawca niezwłocznie wystąpi do Rejonu Oświetleniowego Bydgoszcz z wnioskiem o dopuszczenie do prac oraz uzgodni sposób ich przeprowadzenia,
- Integralną część warunków stanowią „Ogólne wymagania dotyczące sieci oświetlenia drogowego”,
- **Ważność warunków upływa po dwóch latach od ich wydania.**

Z poważaniem  
 Dyrektor  
 Rejonu Oświetleniowego  
 Bydgoszcz  
*Dariusz Boczkowski*

Załączniki:

1. Ogólne wymagania dotyczące sieci oświetlenia drogowego – 2 str.
2. Plan sytuacyjny do w/w lokalizacji – 1 str.

k.o.

1. a/a

Sprawę prowadzi Filip Nowak tel. 52 313 17 54.

## **II. OPIS TECHNICZNY**

### **1. TEMAT OPRACOWANIA**

Przebudowa Drogi Krajowej nr 15 polegająca na budowie urządzeń BRD – oświetlenia przejść dla pieszych w **Strzelnie gm. Strzelno na działkach nr 589/1; 503; 589/2 obręb 040904\_4.0001 Strzelno**

### **2. DANE WYJŚCIOWE**

Podstawę opracowania stanowią:

- a) zlecenie Inwestora
- b) warunki techniczne wydane przez ENEA Oświetlenie Sp. z o.o.
- c) uzgodnienia na etapie projektowania
- d) obowiązujące normy i przepisy
- e) mapa do celów projektowych
- f) katalog wyrobów: opraw oświetleniowych, źródeł światła, słupów,
- g) wizja lokalna
- h) inwentaryzacja stanu istniejącego oświetlenia
- i) Rozporządzenie Ministra Transportu i Gospodarki Morskiej z dnia 2 marca 1999 r. w sprawie warunków technicznych, jakim powinny odpowiadać drogi publiczne i ich usytuowanie,
- j) Prawo o ruchu drogowym,
- k) Ustawa z dnia 7 lipca 1994 r. Prawo budowlane,
- l) Rozporządzenie Ministra Infrastruktury z dnia 3 lipca 2003 r. w sprawie szczegółowych warunków technicznych dla znaków i sygnałów drogowych oraz urządzeń bezpieczeństwa ruchu drogowego i warunków ich umieszczania na drogach – Załączniki nr 1-4,
- m) Wytyczne projektowania infrastruktury dla pieszych WR-D-41-3.
- n) PN-76/E895/12-05125 - Elektroenergetyczne i sygnalizacyjne linie kablowe. Projektowanie i budowa.
- o) Norma SEP - Elektroenergetyczne i sygnalizacyjne linie kablowe. Projektowanie i budowa. N SEP-004
- p) PN-EN 61140:2002 (U) - Ochrona przed porażeniem prądem elektrycznym — Wspólne aspekty instalacji i urządzeń
- q) PN-EN 60529:2003 - Stopnie ochrony zapewniane przed obudowy (Kod IP)
- r) PN-90/E895/12-05023 - Oznaczenia identyfikacyjne przewodów elektrycznych barwami i cyframi
- s) N SEP-E-004 Elektroenergetyczne i sygnalizacyjne linie kablowe. Projektowanie i budowa.
- t) PN-E-05125:1976 Elektroenergetyczne i sygnalizacyjne linie kablowe. Projektowanie i budowa.

### **3. ZAKRES OPRACOWANIA**

Zakres opracowania obejmuje:

- a) budowę linii ośw. kablowej 0,4 kV YAKXS 4 x 25mm<sup>2</sup>
- c) montaż słupów ośw. stalowych ocynk. 6m
- d) montaż oprawy typu LED
- e) montaż fundamentu pod słup ośw.
- f) montaż bednarki FnZe 25x4
- g) montaż przepustów ochronnych HDPE Ø 110mm

### **4. PRZEDMIOT ZAMIERZENIA BUDOWLANEGO**

Przedmiot niniejszego projektu obejmuje przebudowę Drogi Krajowej nr 15 polegającą na budowie urządzeń BRD – oświetlenia przejść dla pieszych w **Strzelnie gm. Strzelno na działkach nr 589/1; 503; 589/2 obręb 040904\_4.0001 Strzelno**.

Podstawowym założeniem projektu jest podniesienie warunków bezpieczeństwa użytkowników Drogi Krajowej nr 15 na odcinku objętym opracowaniem.

## 5. STAN ISTNIEJĄCY

W stanie istniejącym Droga Krajowa nr 15 jest oświetlona oprawami oświetlenia ulicznego posiada nawierzchnię asfaltową. Na wysokości planowanej budowy oświetlenia występują tereny zielone o zmiennej szerokości.

Stan nawierzchni oceniam jako dobry.

Droga Krajowa nr 15 zaliczona jest do kategorii GP (główna ruchu przyspieszonego)

## 6. PROJEKTOWANE ZAGOSPODAROWANIE TERENU

### 6.1. Założenia techniczne.

Oświetlenie drogowe dedykowane do parametrów istniejącej ścieżki wg wymagań normy PN-EN 13201:2016.

Przyjęte parametry techniczne ścieżki wynikają bezpośrednio z geometrii istniejącej drogi gminnej oraz szerokości istniejącego pasa drogowego.

### 6.2. Projektowany układ sytuacyjny:

W ramach projektu przewiduje się budowę nowego oświetlenia przejść dla pieszych przy użyciu go linii kablowej nn 0,4kV, które będzie zasilane z istniejącego słupa oświetleniowego. Oświetlenie przejścia dla pieszych będzie wykonane na oprawach typu LED zawieszone na słupach stalowych ocynkowanych wysokość 6m.

### 6.3. Rozwiązanie wysokościowe

Nie dotyczy

### 6.4. Odwodnienie

W ramach rozwiązania projektowego nie zakłada się zmiany sposobu gospodarowania wodami opadowymi.

### 6.5. Roboty ziemne

Roboty ziemne realizowane w zakresie zadania inwestycyjnego należy wykonać zgodnie z PN-S-02205 „Roboty ziemne”.

Założono, że wszystkie projektowane nasypy zostaną zbudowane z piasku średniego, którego kąt tarcia wewnętrznego powinien być większy niż  $\phi 30^\circ$ , spójność  $c=0$  kPa oraz gęstość objętościowa 18 kN/m<sup>3</sup>.

Stopień zagęszczenia gruntu w miejscach wykopów oraz miejscach zerowych robót ziemnych do głębokości 0,2m nie powinien być mniejszy niż  $I_s=1,00$ , zaś na głębokości od 0,2m do 0,5m nie mniejszy niż  $I_s=0,97$ .

Roboty ziemne należy realizować w suchej porze roku. Należy zadbać o prawidłowe odwodnienie wykopu oraz w żadnym wypadku nie dopuścić do nawodnienia gruntu, na którym budowany ma być nasyp lub konstrukcja nawierzchni. Jeżeli dojdzie do takiej sytuacji, należy niezwłocznie osuszyć podłoże przed rozpoczęciem dalszych robót.

### 6.6. Konstrukcje nawierzchni.

Konstrukcja nawierzchni nie ulega zmianie.

## 7. OŚWIETLENIE ULICZNE

### 7.1. System ochrony od porażeń prądem elektrycznym

Jako system ochrony od porażeń prądem elektrycznym nN-0,4kV projektuje się samoczynne wyłączenie zasilania; linia zasilająca w systemie sieciowym TN-C.

Odbiór				Zabezpieczenie				Kabel				Obl. zwarciove i spadku nap.						Wynik
Nazwa	Moc	Na <sub>p</sub>	cosφ	I <sub>b</sub>	typ	I <sub>n</sub>	I <sub>2</sub>	I <sub>n</sub> >I <sub>2</sub>	Kabel	I <sub>z</sub>	I <sub>z</sub> >I <sub>n</sub>	L	dU	<4%	Zk''	I <sub>k</sub> min	>I <sub>2</sub>	
	kW	V		A		A	A	Spr	typ	Ø	A	m	%	Spr	Ω	A	Spr	
Trafo	160														0,050			
Trafo - istn st	4,0	400	0,95	6	gG16-5s	16	70	OK	AL-2x16-E	16	110	OK	300	1,339	OK	0,231	795	OK Pozytywny
Istn st. Sf nr N4	0,2	230	0,95	1	gG10-5s	10	48	OK	YAKXS4x25-D	25	78	OK	62	0,035	OK	0,306	602	OK Pozytywny

### 7.2. Kategoria oświetlenia

Projektowane oświetlenie drogi winno spełniać wymagania normy PN-EN 13201:2016.

### 7.3. Układanie linii kablowej

Linie kablowe zasilające projektowane oświetlenie należy wykonać kablami typu YAKXS 4x25mm<sup>2</sup> po trasie jak pokazano na planie sytuacyjnym (rys. 1). Kable układać w rowie o szerokości nie mniejszej niż 0,4m na głębokości 0,7m (dla kabli układanych poza chodnikiem) oraz 0,5m (dla kabli układanych pod chodnikiem), linią falistą na 10-centymetrowej podsypce piaskowej. Pod kablem i warstwą posypki z piasku należy ułożyć bednarkę stalową ocynkowaną FeZn 25x4mm. Opaski kablowe należy mocować na kablu przy wejściach do przepustów i słupów oraz na całej długości kabla w odległościach co 10m (treść opasek kablowych uzgodnić z Właścicielem). Kabel przykryć 25cm warstwą piasku na której położyć folię z PCV w kolorze niebieskim, a następnie zasypać piaskiem i zagęścić zgodnie z p. 6.5 opisu. Na końcach kabla założyć tabliczki opisowe grawerowane z danymi technicznymi kabla, kierunkiem zasilania, rokiem budowy i właścicielem. Promień gięcia kabli nie mniejszy niż 10 średnic zewnętrznych danego kabla, temperatura otoczenia w czasie układania nie mniejsza niż 0°C.

Należy zachować odległości kabla energetycznego od następujących urządzeń poziomych i przeszkód występujących w projekcie:

- Odległość od chodnika min 0,5m
- Odległość od sieci teletechnicznej min 0,5m
- Odległość od sieci wodociągowej i kanalizacyjnej 0,25 m + średnica rurociągu
- Odległość od zewnętrznego obrysu pnia drzewa min 1,5m

Kabel oświetleniowy układać w rurze ochronnej typu HDPE Ø 75mm.

Pod drogami prowadzić w przewiertach sterowanych za pomocą rur HDPE Ø110 w taki sposób, aby odległość od górnej ściany rury (przepustu) do powierzchni jezdni wynosiła min 1m, przy zachowaniu jego jednostronnego spadku (rzędu 0,1 do 0,2%). Po ułożeniu rur i zaciągnięciu kabli, ich końce należy uszczelnić w celu zabezpieczenia przed dostaniem się wilgoci oraz zamulaniem.

Po zakończeniu robót należy:

- sprawdzić trasy linii kablowej,
- sprawdzić ciągłość żył i powłok kabli oraz zgodność faz,
- wykonać próbę i powłoki napięciową izolacji kabla,
- pomierzyć wartość oporności uziemień.

Kabel przed zasypaniem należy zgłosić i dokonać odbioru technicznemu. Całość prac wykonać zgodnie z wymogami normy PN-76/E-05125 pt. *Elektroenergetyczne i sygnalizacyjne linie kablowe. Projektowanie i budowa.*






- c) Stopień szczelności min IP66,
- d) Oprawa drogowa emituje światło o temp. barwowej max 4000K,
- e) Trwałość całej oprawy min L95 dla 100tys h pracy,
- f) Prąd sterowania max 850mA, skuteczność świetlna min 140lm/W
- h) Moc oprawy nie większa niż w projekcie,
- i) Parametry całej oprawy potwierdzone certyfikatami CE oraz ENEC+

#### 7.6. Zasilanie i zabezpieczenie opraw oświetleniowych

Zasilanie opraw oświetlenia przejść dla pieszych poprowadzić z istniejących słupów oświetleniowych kablem YAKXS4x24. Wymienić w istniejących słupach tabliczki na podziałowe.

Celem zabezpieczenia projektowanej oprawy należy zastosować wkładki DO1- 6A w słupowej tabliczce bezpiecznikowej. Wszelkie połączenia śrubowe należy przekonserwować smarem lub wazeliną techniczną.

Sterowanie oświetleniem ulicznym odbywać będzie się z istniejącej szafki oświetleniowej a pomocą przekaźnika zmierzchowego lub programatora astronomicznego.

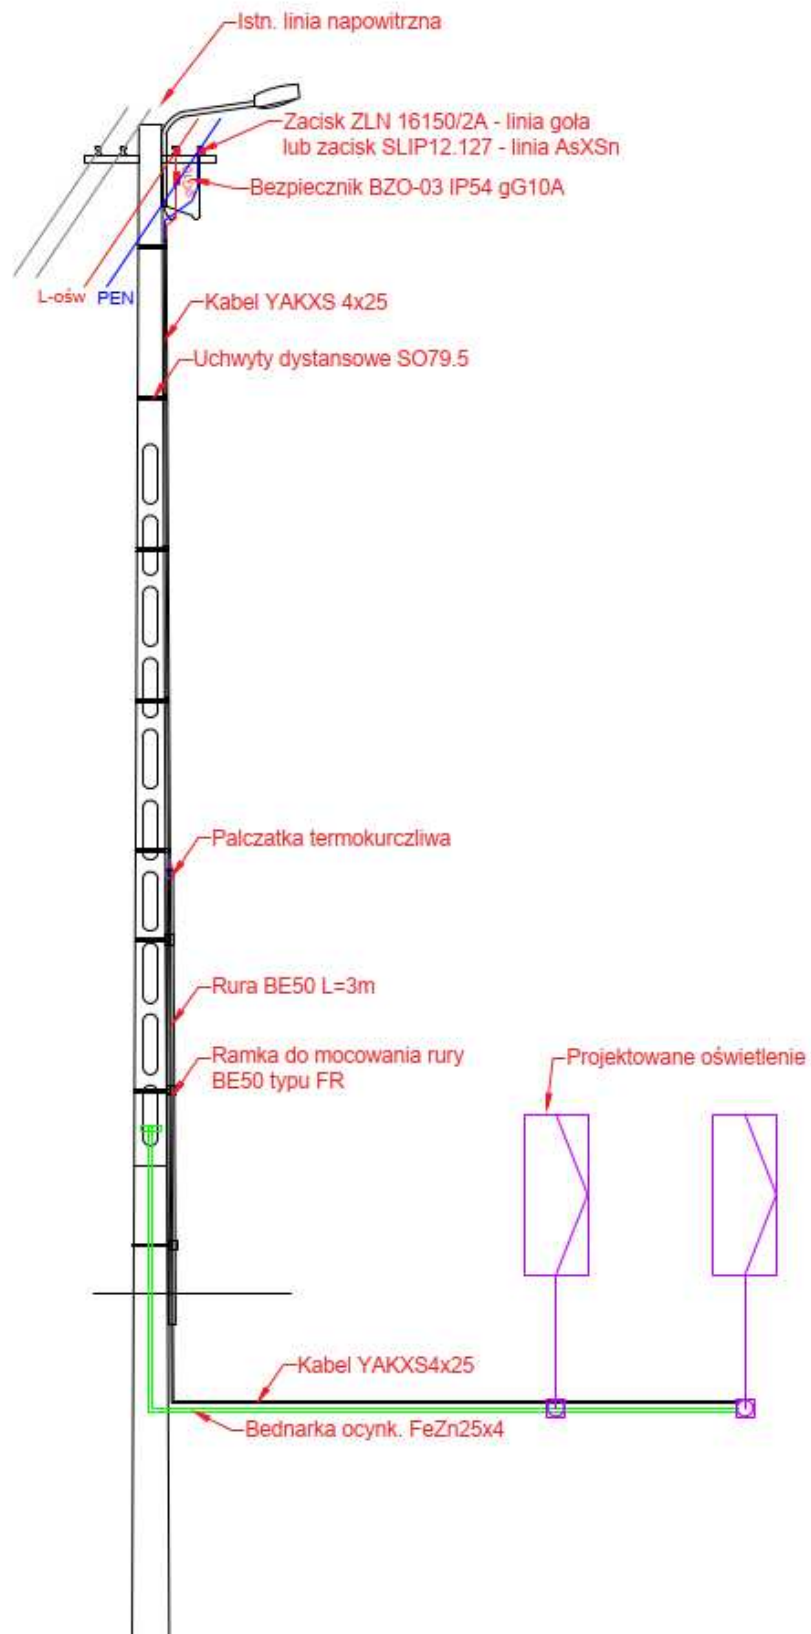

## 7.7. Uwagi

- Przed rozpoczęciem robót należy zapoznać się z istniejącym i projektowanym uzbrojeniem.

- b) Przed rozpoczęciem robót uzgodnić termin rozpoczęcia prac z gminą Strzelno, ENEA Oświetlenie Sp. z o.o. oraz z właścicielami działek. Zamiar rozpoczęcia prac zgłosić z minimum 14-dniowym wyprzedzeniem.
- c) Wszelkie prace przy linii napowietrznej i kablach należy wykonać zgodnie z normami SEP-N-E-004 i SEP-N-E-003 i PN-E-05100-1,
- d) Pozostałe prace wykonać zgodnie z obowiązującymi normami i katalogami,
- e) Do odbioru końcowego dołączyć plan geodezyjny z zamiarem kabla wykonanym przez uprawnionego geodetę,
- f) Przestrzegać uwag instytucji uzgadniających
- g) Prace wykonać zgodnie z uzgodnieniami załączonymi w części formalno-prawnej, standardami technicznymi ENEA Oświetlenie Sp. z o.o. oraz obowiązującymi przepisami i normami.
- h) Wszystkie materiały powinny być dopuszczone do stosowania w budownictwie zgodnie z ustawą o wyrobach budowlanych oraz powinny być zgodne ze standardami technicznymi właścicieli przebudowywanych urządzeń oświetleniowych.
- i) W miejscach kolizji z istniejącym uzbrojeniem wykonać wykopy kontrolne, prace prowadzić ręcznie pod nadzorem użytkownika.
- j) Kable w rowach przed zasypaniem podlegają etapowemu odbiorowi przez właścicieli przebudowywanych linii oraz służbę geodezyjną.
- k) Wszystkie zmiany wynikłe w trakcie budowy nanieść na dokumentację przed odbiorem inwestycji.
- l) Po zakończeniu prac wykonać protokoły pomiarów linii kablowych, skuteczności ochrony przeciwporażeniowej i uziemień, wykonać dokumentację powykonawczą oraz zgłosić do odbioru końcowego

#### 7.8. Zestawienie materiałów

Tabela 1 Zestawienie podstawowych materiałów montażowych - budowa oświetlenia

Nazwa materiału	j.m.	ilość
slupy oświetleniowe h=6m wraz z fundamentem i wysięgnikiem	szt.	4
oprawy oświetleniowe do oświetlenia przejść dla pieszych	szt.	4
kabel YAKXS4x25	m	62
bednarka ocynkowana FeZn 25x4	m	62

Dopuszcza się zmianę zaproponowanych materiałów na równoważne, ale nowe materiały oraz konstrukcje muszą spełniać przytoczone w projekcie normy, kształty, wymiary oraz parametry jakościowe. Nie mogą być gorsze jakościowo i powinny być wykonane z tych samych materiałów. Zaleca się, aby ze względu utrzymania pochodziły od jednego producenta. Materiały równoważne muszą uzyskać akceptację projektanta i inwestora.

### 8. OPINIA GEOTECHNICZNA

Zgodnie z rozporządzeniem Rozporządzeniem Ministra Transportu, Budownictwa i Gospodarki Morskiej z dnia 27 kwietnia 2012 r. ( Dz. U. z 27 kwietnia 2012 r. poz. 463) w sprawie ustalania warunków posadowienia obiektów budowlanych wszystkie występujące grunty na trasie inwestycji są gruntami nośnymi i są ciągle litologicznie , warunki gruntowe zaliczamy do prostych. Poziom posadowienia kabli jest około 0,7 m , fundament złącz kablowych 0,5 m , fundament słupa 1,0 m poniżej terenu i dlatego obiekt zaliczany jest do I kategorii geotechnicznej. No poziomie planowanej inwestycji nie występuje woda gruntowa czyli nie ma potrzeby odwadniania.

### 9. OPINIA DOTYCZĄCA BUDOWY KANAŁU TECHNOLOGICZNEGO

Zgodnie z art. 39. Ust 6ba pkt 3 Ustawy z dnia 21 marca 1985 r. o drogach publicznych o drogach publicznych (Dz. U. ...) w brzmieniu nadanym ustawą z dnia 5 sierpnia 2022r. o zmianie ustawy o drogach publicznych oraz niektórych innych ustaw obowiązek zlokalizowania kanału technologicznego w pasie drogowym w trakcie budowy lub przebudowy dróg publicznych **nie dotyczy** budowy lub przebudowy drogi, jeżeli roboty budowlane obejmują wyłącznie obiekty lub urządzenia wyposażenia technicznego drogi, w szczególności: przejścia dla pieszych, przejazdy dla rowerzystów, zatoki przystankowe, perony przystankowe, stanowiska postojowe lub urządzenia do oświetlenia drogi.

## **10.OPIS ZAPEWNIENIA NIEZBĘDNYCH WARUNKÓW KORZYSTANIA Z OBIEKTU PRZEZ OSOBY NIEPEŁNOSPRAWNE**

Projekt obejmują jedynie budowę oświetlenia drogowego na istniejącej drodze publicznej i został zaprojektowany zgodnie z Rozporządzeniem Ministra Transportu i Gospodarki Morskiej z dnia 2 marca 1999 r. w sprawie warunków technicznych, jakim powinny odpowiadać drogi publiczne i ich usytuowanie. Zgodnie z art. 34 ust. 3 pkt. 2 lit. h, opis dostępności dla osób niepełnosprawnych należy zawrzeć w przypadku projektu obiektów użyteczności publicznej i mieszkaniowego budownictwa wielorodzinnego.

## **11.WPŁYW OBIEKTU BUDOWLANEGO NA ŚRODOWISKO I ZDROWIE LUDZI I OBIEKTY SĄSIADUJĄCE**

Projektowana inwestycja nie wpłynie negatywnie na stan środowiska. Nie przewiduje się pogorszenia higieny i zdrowia użytkowników projektowanego oświetlenia oraz jego otoczenia.

Całkowita długość przedsięwzięcia nie przekracza 1km, w związku z powyższym nie oddziałuje ono znacząco na środowisko i nie jest wymagane sporządzenie raportu oddziaływania na środowisko.

Przeanalizowano obszar oddziaływania pod względem zapisów następujących ustaw i rozporządzeń:

- a) Ustawa z dnia 7 lipca 1994 r. Prawo Budowlane ( Dz. U. 1994 nr 89 poz. 414 z późniejszymi zmianami.
- b) Rozporządzenie Ministra Transportu i Gospodarki Wodnej z dnia 2 marca 1999 r. w sprawie warunków technicznych jakim powinny odpowiadać drogi publiczne i ich usytuowanie ( Dz. U. 1999 nr 43 poz. 430 z późniejszymi zmianami)
- c) Ustawa z dnia 21 marca 185 r. o drogach publicznych ( Dz. U. 1985 nr 14 poz. 60 z późniejszymi zmianami).

W odniesieniu do ww. aktów prawnych stwierdza się, że oddziaływanie projektowanego obiektu nie narusza zawartych w nich przepisów.

Zakres obszaru oddziaływania obiektu obejmuje działki nr **589/1; 503; 589/2 obręb 040904\_4.0001 Strzelno** i nie oddziałują one na sąsiednie działki oraz tereny przyległe. Zasięg oddziaływania przedmiotowej inwestycji zamyka się w granicach działki objętej wnioskiem o wydanie pozwolenia na budowę.

**Granice pasa drogowego nie ulegają zmianie.**

## **12.INFORMACJE O ZASADNICZYCH ELEMENTACH WYPOSAŻENIA OBIEKTU BUDOWLANEGO.**

Zakres projektu dotyczy budowy oświetlenia dla istniejącej drogi. W skład wyposażenia drogowego wchodzi następujące elementy:

- a) Oprawa typu LED,
- b) Słup stalowy ocynkowany wysokość 6m wraz z fundamentem,
- c) Kable zasilające typu YAKXS oraz YDY,

d) Uziemienie wykonane z bednarki typu FeZn 25x4.

### **13.DANE DOTYCZĄCE WARUNKÓW OCHRONY PRZECIWPOŻAROWEJ.**

Nie dotyczy

### **14.OZNAKOWANIE DROGOWE**

Istniejące znaki drogowe znajdujące wymagające przełożenia na słup oświetleniowy:

- przy słupie N1 znak D6
- przy słupie N2 znak D6
- przy słupie N3 znak D6

Znaki montować na słupku giętym w taki sposób, aby elewacja znaku znajdowała się 0,5m przed początkiem przejścia, zaś krawędź w odległości 0,5m od jezdni (skrajnia drogowa) Wysokość montażu znaku  $h=2,5m$ . W przypadku lokalizacji słupa oświetleniowego w sposób nieprzysłaniający oznakowania dopuszczalna jest rezygnacja z przełożenia znaków po uzgodnieniu z Rejonem GDDKiA.

Pozostałe znaki drogowe nie są przysłaniane przez projektowane słupy oświetleniowe.


**Opracował:**  
**mgr inż. Michał Adamkiewicz**  
**Tel. 662 840 440**



### **III. Część rysunkowa.**


E_N1	Plan Sytuacyjny
E_N2	Schemat sieci oświetleniowej



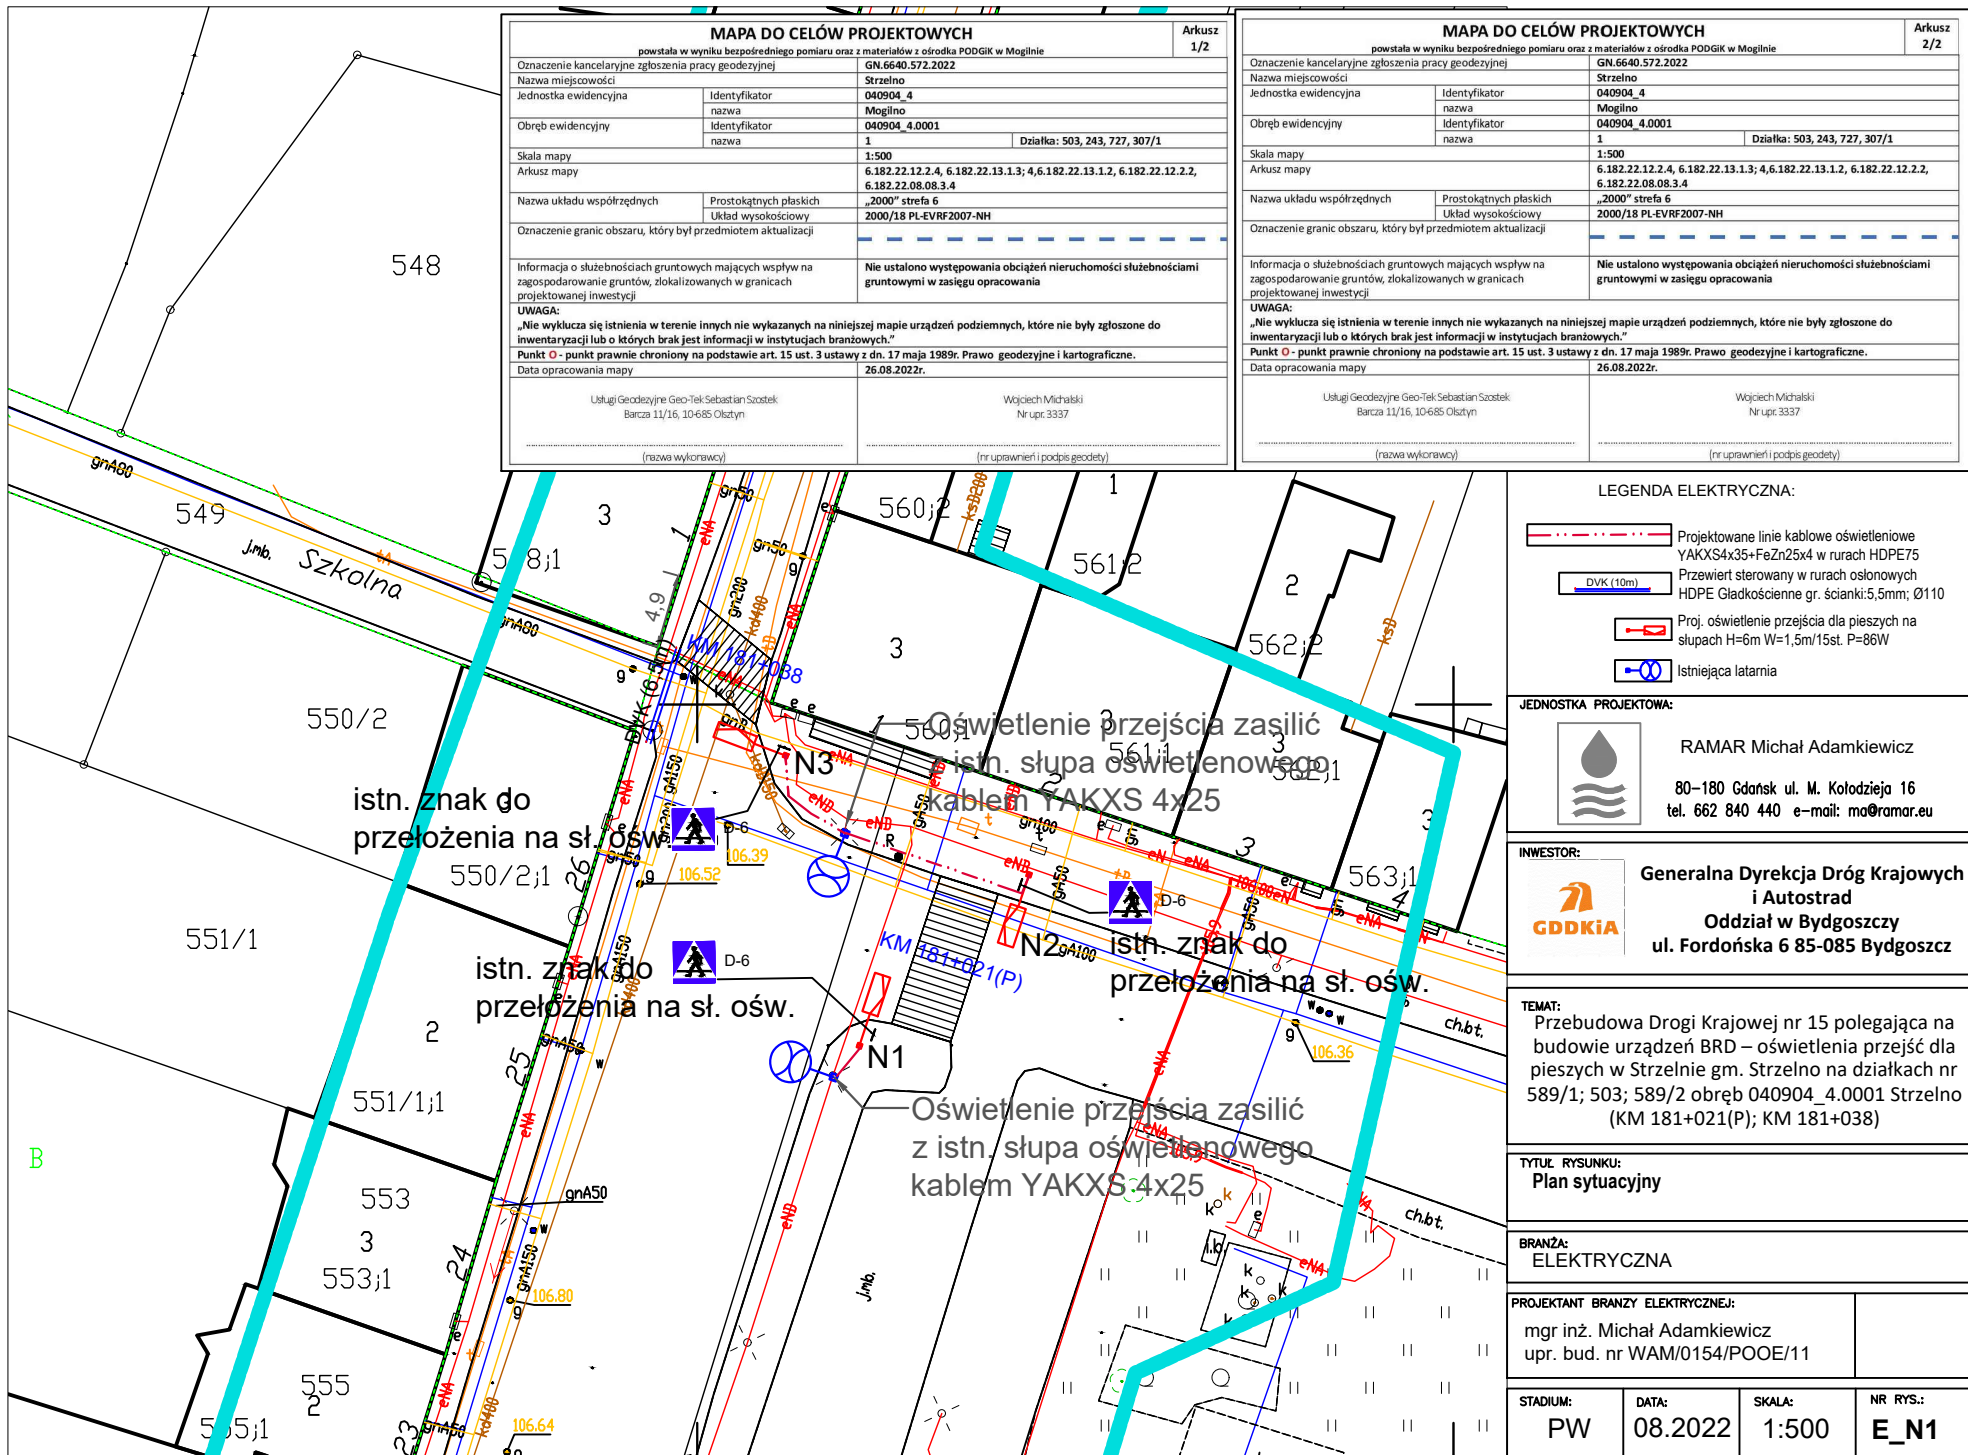




istn. sł. ośw na dz. 589/2

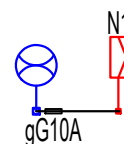


 

 
YAKXS 4x25 + FeZn25x4 L=10m P=0,05kW

istn. sł. ośw na dz. 589/2

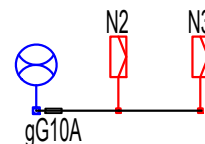

YAKXS 4x25 + FeZn25x4 L=62m P=0,15kW

#### LEGENDA ELEKTRYCZNA:

-  Projektowane linie kablowe oświetleniowe  
YAKXS4x35+FeZn25x4 w rurach HDPE75
-  Przewiert sterowany w rurach osłonowych  
HDPE Gładkościenne gr. ścianki: 5,5mm; Ø110
-  Proj. oświetlenie przejścia dla pieszych na  
słupach H=6m W=1,5m/15st. P=86W
-  Istniejąca latarnia

#### JEDNOSTKA PROJEKTOWA:



RAMAR Michał Adamkiewicz  
80-180 Gdańsk ul. M. Kołodzieja 16  
tel. 662 840 440 e-mail: mo@ramar.eu

#### INWESTOR:



Generalna Dyrekcja Dróg Krajowych  
i Autostrad  
Oddział w Bydgoszczy  
ul. Fordońska 6 85-085 Bydgoszcz

#### TEMAT:

Przebudowa Drogi Krajowej nr 15 polegająca na  
budowie urządzeń BRD – oświetlenia przejść dla  
pieszych w Strzelnie gm. Strzelno na działkach nr  
589/1; 503; 589/2 obręb 040904\_4.0001 Strzelno  
(KM 181+021(P); KM 181+038)

#### TYTUŁ RYSUNKU:

Schemat sieci oświetleniowej

#### BRANŻA:

ELEKTRYCZNA

#### PROJEKTANT BRANŻY ELEKTRYCZNEJ:

mgr inż. Michał Adamkiewicz  
upr. bud. nr WAM/0154/POOE/11

#### STADIUM:

PW

#### DATA:

08.2022

#### SKALA:

---

#### NR RYS.:

E\_N2





Strzelno, dnia 02.09.2022 r.

Dr 7226.114.2022.MC

## DECYZJA

Na podstawie art. 2 ust. 1 pkt 4, art. 19 ust. 2 pkt 4, art 39 ust. 3 ustawy z dnia 21 marca 1985r. o drogach publicznych (Dz. U z 2021 r., poz. 1376 z późn. zm.) po rozpatrzeniu wniosku: Generalnej Dyrekcji Dróg Krajowych i Autostrad Oddział w Bydgoszczy ul. Fordońska 6 pełnomocnik Michał Adamkiewicz w sprawie uzgodnienia lokalizacji sieci uzbrojenia terenu w pasie drogi gminnej na dz. nr 589/1 ( ul. Rynek ), 728 ( ul. Cegielka ), 543 ( ul. Cestryjewska ), 473 ( ul. Lipowa ), w miejscowości Strzelno gm. Strzelno, zgodnie z załączonym planem sytuacyjnym

## ZEZWALAM

na lokalizację sieci uzbrojenia terenu w pasie drogi gminnej na dz. nr 589/1 ( ul. Rynek ), 728 ( ul. Cegielka ), 543 ( ul. Cestryjewska ), 473 ( ul. Lipowa ) w miejscowości Strzelno gm. Strzelno zgodnie z załączonym planem sytuacyjnym z zachowaniem następujących warunków:

1. po uzyskaniu pozwolenia na budowę lub zgłoszenia przed przystąpieniem do robót należy wystąpić o zezwolenie na zajęcie pasa drogowego zgodnie z ustawą o drogach publicznych z dnia 21 marca 1985 art. 40 ust. 1 (Dz. U z 2021 r., poz. 1376 z późn. zm. ) oraz zgodnie z treścią Uchwały Rady Miejskiej w Strzelnie Nr XXXV/346/2021 z dnia 28 października 2021 r. (Dz. U. Woj. Kuj.-Pom. z 2021r. poz. 5397) w sprawie ustalenia wysokości stawek opłat za zajęcie pasa drogowego dróg gminnych na terenie miasta i gminy Strzelno wraz z projektem zabezpieczenia terenu lub projektem zmiany organizacji ruchu na czas trwania prac w pasie drogowym,
2. wykonanie prac poza okresem zimowym,
3. wyrażam zgodę na dysponowanie gruntem na cele budowlane.

## UZASADNIENIE

Zgodnie z art. 39 ust. 3 ustawy o drogach publicznych w szczególnie uzasadnionych wypadkach lokalizowanie w pasie drogowym urządzeń nie związanych z gospodarką i potrzebami ruchu drogowego może nastąpić wyłącznie za zezwoleniem właściwego zarządcy drogi.

Burmistrz Strzelna postanowił wyrazić zgodę na lokalizację sieci uzbrojenia terenu w pasie drogi gminnej na dz. nr 589/1 ( ul. Rynek ), 728 ( ul. Cegielka ), 543 ( ul. Cestryjewska ), 473 ( ul. Lipowa ) w miejscowości Strzelno gm. Strzelno, zgodnie z załączonym planem sytuacyjnym.

Prace w pasie drogowym wywołują skutki prawne w postaci wniesienia opłaty ustalonej zgodnie z § 40 ust.1, ust. 2 pkt 2, ust. 3 i ust. 6 ustawy o drogach publicznych (Dz. U z 2021 r., poz. 1376 z późn. zm. ) oraz na podstawie Uchwały Rady Miejskiej w Strzelnie Nr XXXV/346/2021 z dnia 28 października 2021 r. (Dz. U. Woj. Kuj.-Pom. z 2021r. poz. 5397) w sprawie ustalenia wysokości stawek opłat za zajęcie pasa drogowego dróg gminnych na terenie miasta i gminy Strzelno, która zostanie nałożona w decyzji zezwalającej na prowadzenie robót w pasie drogowym.

## POUCZENIE

Od niniejszej decyzji służy stronie odwołanie do Samorządu Kolegium Odwoławczego w Bydgoszczy ul. Jagiellońska 3 – za moim pośrednictwem w terminie 14 dni od jej doręczenia.

### Otrzymują :

1. Adresat
2. a/a

**Z up. Burmistrza**


**Piotr Lessnau**  
Zastępca Burmistrza



Burmistrz Strzelina  
ul. Cieslewicza 2  
88-320 Strzelno  
woj. kujawsko-pomorskie

Załącznik do decyzji

Wzrost 14.10.2022  
Z dnia 02.09.2022  
Z 549 Burmistrza

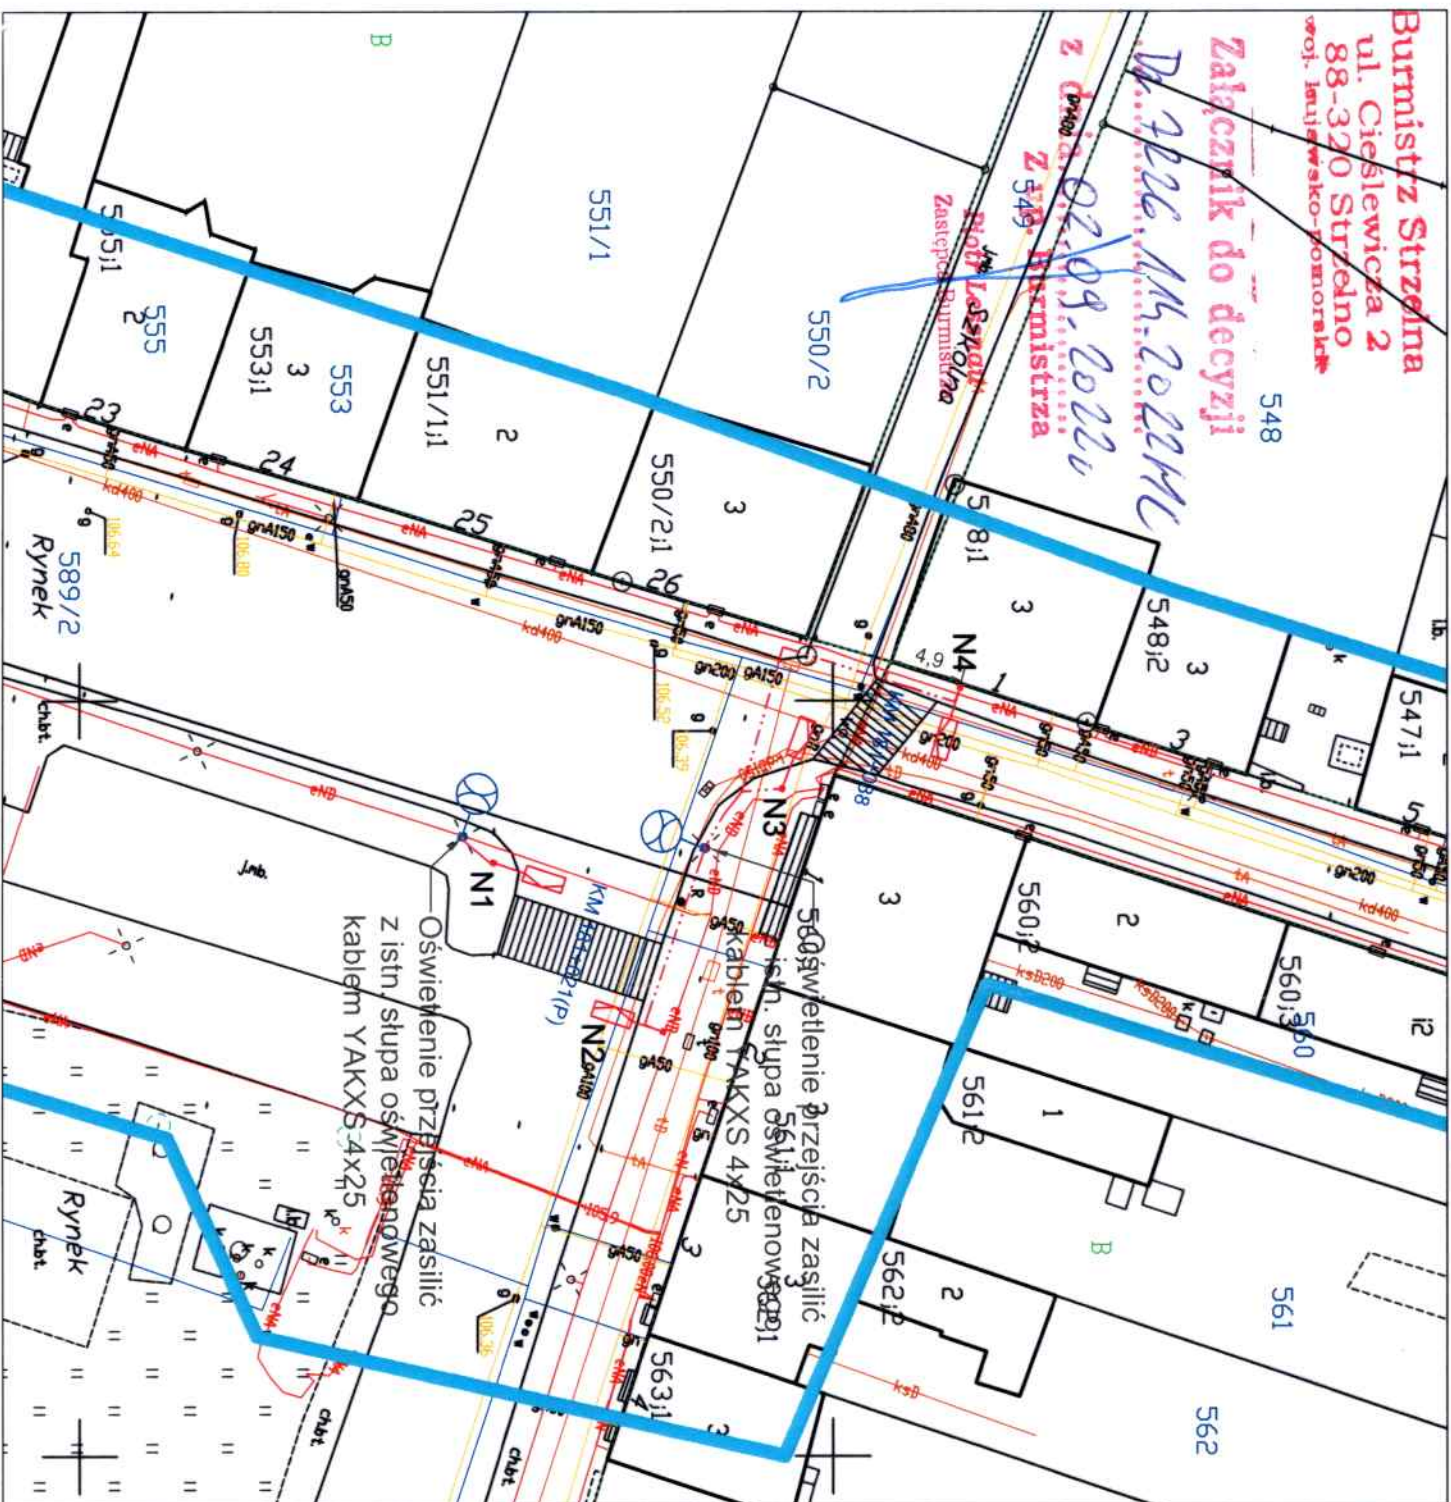

#### LEGENDA ELEKTRYCZNA:

	Projektowane linie kablowe oświetleniowe
	Rury osłonowe HDPE Głębokościenne
	gr. ścianki: 5,5mm, Ø110(mm)
	Rury osłonowe HDPE Karbowane dwusieczne
	gr. ścianki: 7,5mm, Ø110(mm)
	Rury osłonowe HDPE Osłonowa dzielona
	ścianka: 5mm, Ø110(mm)
	Projektowana mufa kablowa
	Proj. oświetlenie przejścia dla pieszych
	Projektowana latarnia
	istniejąca latarnia
	Oprawa do likwidacji

#### JEDYNOŚCIA PROJEKTOWA:

RAMAR Michał Adamkiewicz  
80-160 Gdańsk ul. M. Kołobrzęja 16  
tel. 662 840 440 e-mail: mofromar.eu

#### INWESTOR:

Generalna Dyrekcja Dróg Krajowych  
i Autostrad  
Oddział w Bydgoszczy  
ul. Fordońska 6 85-085 Bydgoszcz



TEMAT:  
Poprawa BRD na przejściach dla pieszych na DK 15  
na odc. Wyłatowo-Strzelno  
KM 181+021(P), KM 181+088

Tytuł rysunku:  
Plan sytuacyjny

BRD:  
ELEKTRYCZNA

PROJEKTANT BRANŻY ELEKTRYCZNEJ:

mgr inż. Michał Adamkiewicz  
upr. bud. nr WAM0154/POOE/11

SPRZĄDZAJĄCY BRANŻY ELEKTRYCZNEJ:

mgr inż. Rafał Dylewski  
upr. bud. nr POM0248/PWBE/16

STADIUM: PAB DATA: 08.2022 SKALA: 1:500 NR RYS.: E\_N1

## **PRZEJŚCIA STRZELNO, DK15, Wylatowo-Strzelno**

Poprawa BRD na przejściach dla pieszych na DK 15  
na odc. Wylatowo-Strzelno  
KM 181+021(P), KM 181+088

Data: 06.07.2022  
Edytor:

Edytor  
Telefon  
faks  
e-Mail

## Spis treści


### PRZEJŚCIA STRZELNO, DK15, Wylatowo-Strzelno

Strona tytułowa projektu	1
Spis treści	2
Lista opraw	3
<b>KM 181+021(P)</b>	
Dane planowania	4
Oprawy (lista współrzędnych)	5
Punkty obliczeniowe (zestawienie wyników)	6
3D Rendering	8
Przedstawienie nieprawidłowych kolorów	9
<b>Powierzchnie zewnętrzne</b>	
<b>Przejście poziomo</b>	
Grafika wartości (E, prostopadłe)	10
<b>Przejście pionowo - kierunek 1</b>	
Grafika wartości (E, prostopadłe)	11
<b>Przejście pionowo - kierunek 2</b>	
Grafika wartości (E, prostopadłe)	12
<b>KM 181+038 / jednokierunkowa</b>	
Dane planowania	13
Oprawy (lista współrzędnych)	14
Punkty obliczeniowe (zestawienie wyników)	15
3D Rendering	16
Przedstawienie nieprawidłowych kolorów	17
<b>Powierzchnie zewnętrzne</b>	
<b>Przejście poziomo</b>	
Grafika wartości (E, prostopadłe)	18
<b>Przejście pionowo - kierunek 1</b>	
Grafika wartości (E, prostopadłe)	19

Edytor  
Telefon  
faks  
e-Mail


## PRZEJŚCIA STRZELNO, DK15, Wylatowo-Strzelno / Lista opraw

3 Ilość SCHREDER IZYLUM 2 / 5369 / 40 LEDs 700mA  
CW 757 86W / Anti-reflective glass, Zebra right,  
Light Exhauste / 475282  
Numer artykułu:  
Strumień świetlny (Oprawa): 12375 lm  
Strumień świetlny (Lampy): 13592 lm  
Moc opraw: 86.0 W  
Klasyfikacja oświetleń CIE: 100  
Kod Flux CIE: 52 92 99 100 91  
Wyposażenie: 1 x 40 LEDs 700mA CW 757  
(Czynnik korekcyjny 1.000).

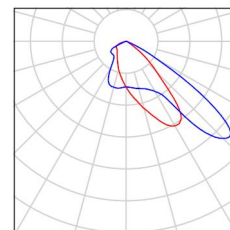

Edytor  
Telefon  
faks  
e-Mail

## KM 181+021(P) / Dane planowania

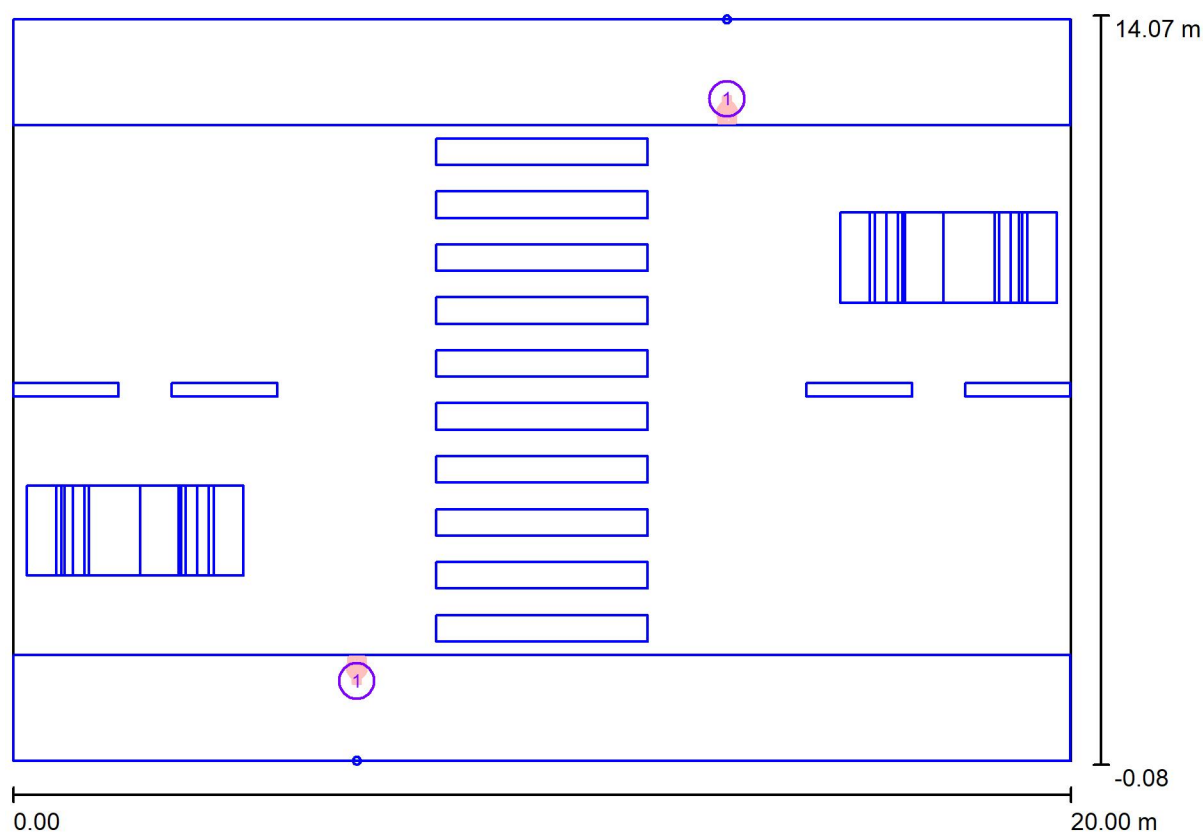

Współczynnik konserwacji: 0.80, ULR (Upward Light Ratio): 0.0%

Skala 1:143

## Wykaz opraw

Nr.	Ilość	Etykieta (Czynnik korekcyjny)	Φ (Oprawa) [lm]	Φ (Lampy) [lm]	P [W]
1	2	SCHREDER IZYLUM 2 / 5369 / 40 LEDs 700mA CW 757 86W / Anti-reflective glass, Zebra right, Light Exhauste / 475282 (1.000)	12375	13592	86.0
W sumie:			24750W	sumie: 27184	172.0






Edytor  
Telefon  
faks  
e-Mail

**KM 181+021(P) / Oprawy (lista współrzędnych)**

**SCHREDER IZYLUM 2 / 5369 / 40 LEDs 700mA CW 757 86W / Anti-reflective glass,  
Zebra right, Light Exhauste / 475282**


12375 lm, 86.0 W, 1 x 1 x 40 LEDs 700mA CW 757 (Czynnik korekcyjny 1.000).

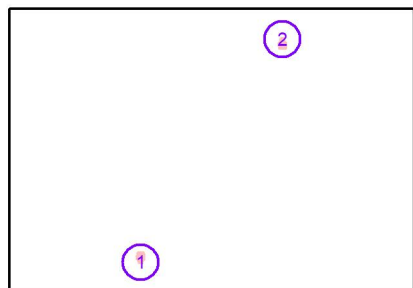

Nr.	Pozycja [m]			Rotacja [°]		
	X	Y	Z	X	Y	Z
1	6.500	1.500	6.096	15.0	0.0	0.0
2	13.500	12.500	6.096	15.0	0.0	-180.0

Edytor  
Telefon  
faks  
e-Mail

## KM 181+021(P) / Punkty obliczeniowe (zestawienie wyników)

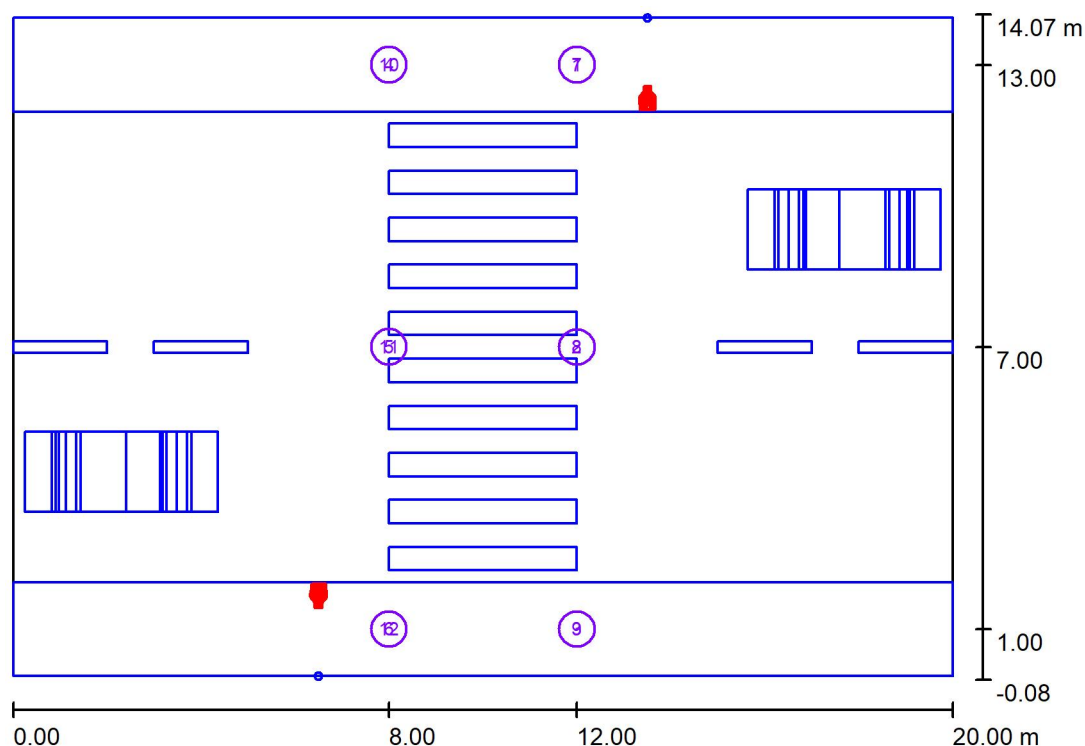

Skala 1 : 161

### Lista punktów obliczeniowych

Nr.	Etykieta	Typ	Pozycja [m]			Rotacja [°]			Wartość [lx]
			X	Y	Z	X	Y	Z	
1	Pionowy punkt obliczeniowy A	pionowy, płaski	12.000	13.000	1.000	0.0	0.0	0.0	33
2	Pionowy punkt obliczeniowy B	pionowy, płaski	12.000	7.000	1.000	0.0	0.0	0.0	25
3	Pionowy punkt obliczeniowy C	pionowy, płaski	12.000	1.000	1.000	0.0	0.0	0.0	13
4	Pionowy punkt obliczeniowy D	pionowy, płaski	8.000	13.000	1.000	0.0	0.0	0.0	25
5	Pionowy punkt obliczeniowy E	pionowy, płaski	8.000	7.000	1.000	0.0	0.0	0.0	42
6	Pionowy punkt obliczeniowy F	pionowy, płaski	8.000	1.000	1.000	0.0	0.0	0.0	31
7	Pionowy punkt obliczeniowy A	pionowy, płaski	12.000	13.000	1.000	0.0	0.0	180.0	31
8	Pionowy punkt obliczeniowy B	pionowy, płaski	12.000	7.000	1.000	0.0	0.0	180.0	42
9	Pionowy punkt obliczeniowy C	pionowy, płaski	12.000	1.000	1.000	0.0	0.0	180.0	25



Edytor  
Telefon  
faks  
e-Mail

## KM 181+021(P) / Punkty obliczeniowe (zestawienie wyników)

### Lista punktów obliczeniowych

Nr.	Etykieta	Typ	Pozycja [m]			Rotacja [°]			Wartość [lx]
			X	Y	Z	X	Y	Z	
10	Pionowy punkt obliczeniowy D	pionowy, płaski	8.000	13.000	1.000	0.0	0.0	180.0	13
11	Pionowy punkt obliczeniowy E	pionowy, płaski	8.000	7.000	1.000	0.0	0.0	180.0	25
12	Pionowy punkt obliczeniowy F	pionowy, płaski	8.000	1.000	1.000	0.0	0.0	180.0	33


### Podsumowanie wyników

Typy punktów obliczeniowych	Liczba	Średnia [lx]	Min. [lx]	Maks. [lx]	$E_{\min} / E_m$	$E_{\min} / E_{\max}$
Pionowy, płaski	12	28	13	42	0.47	0.32



Edytor  
Telefon  
faks  
e-Mail


## KM 181+021(P) / 3D Rendering

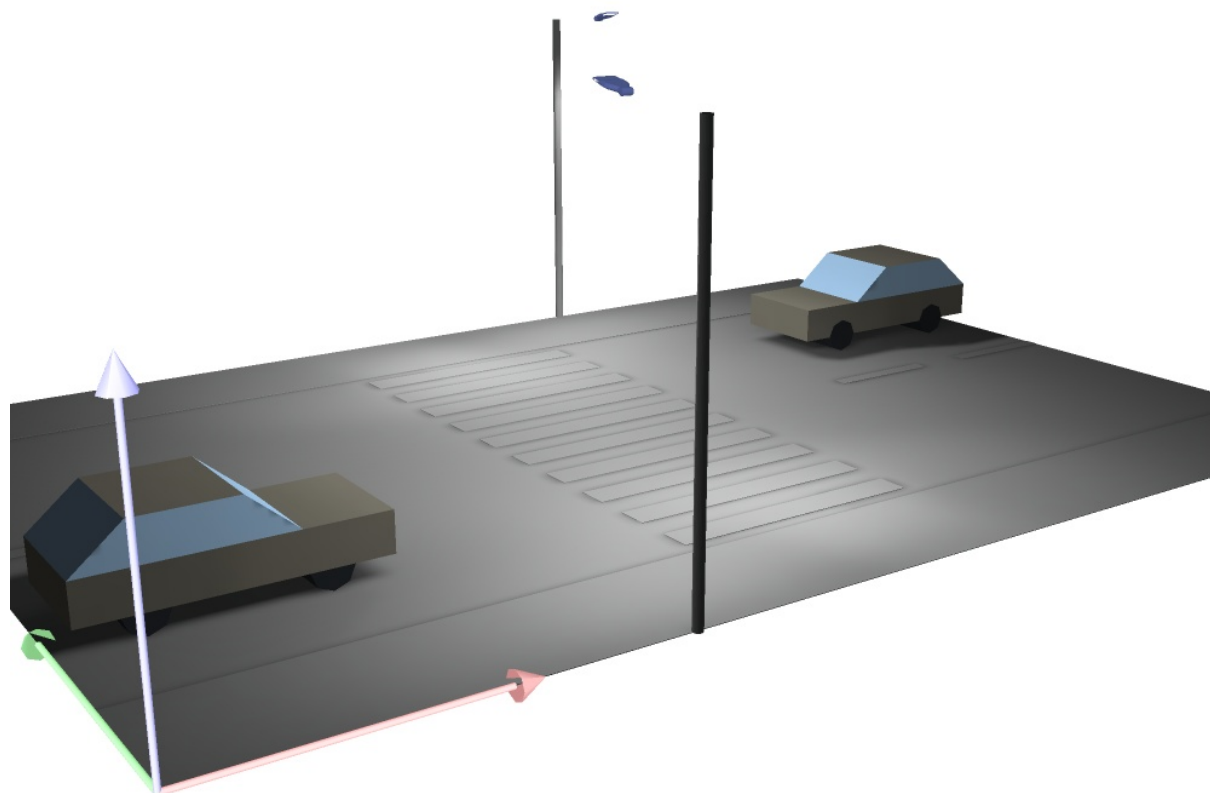




Edytor  
Telefon  
faks  
e-Mail

## KM 181+021(P) / Przedstawienie nieprawidłowych kolorów

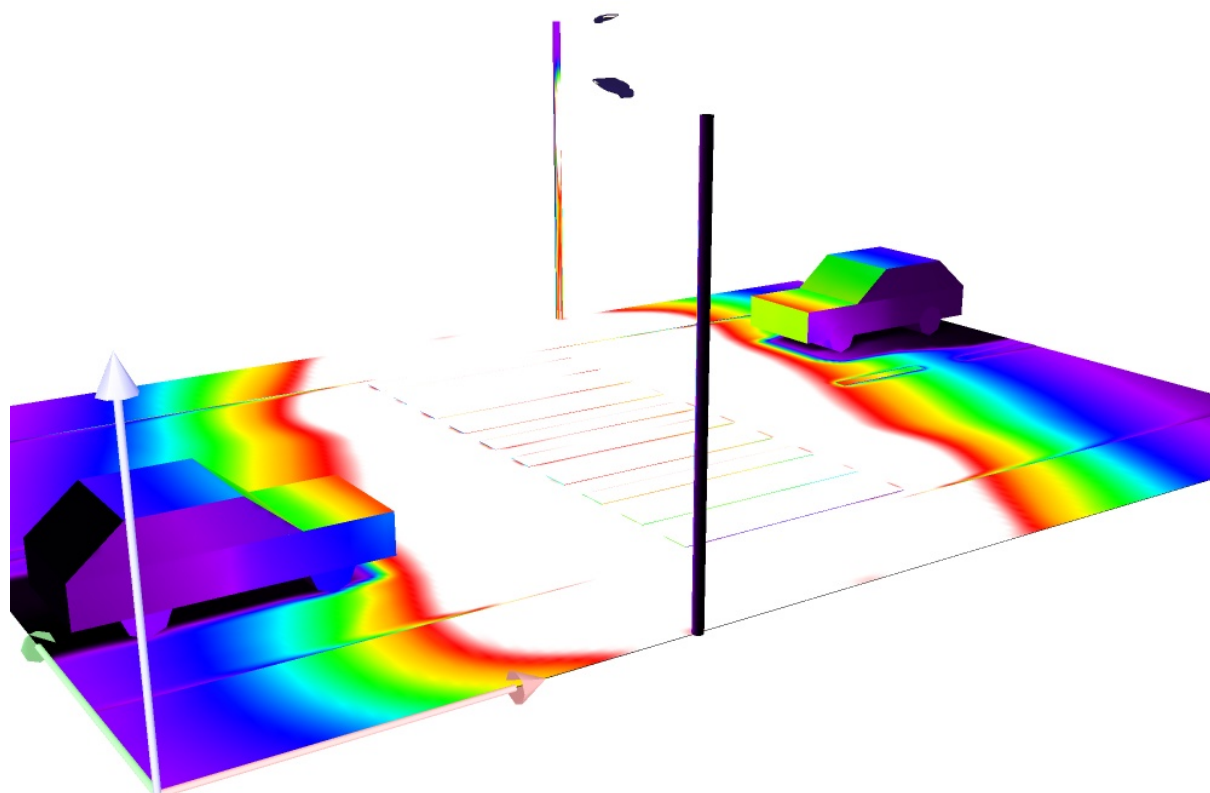


Edytor  
Telefon  
faks  
e-Mail

# **KM 181+021(P) / Przejście poziomo / Grafika wartości (E, prostopadle)**

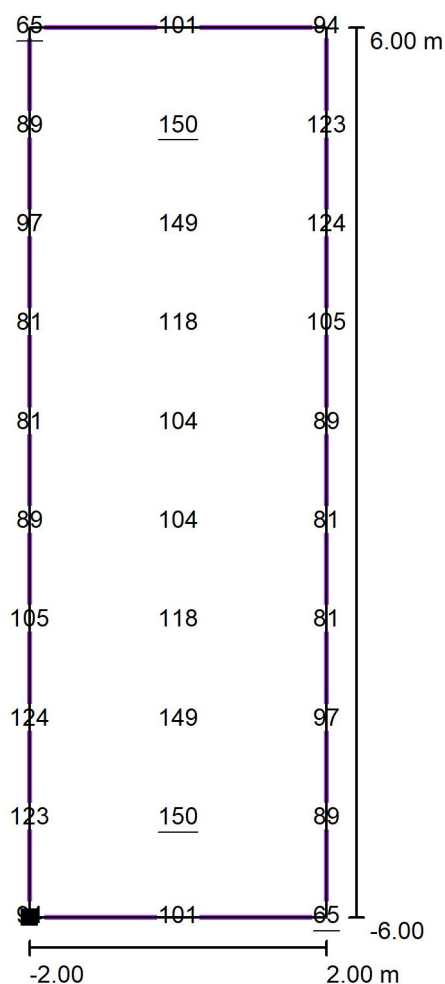

Wartości Lux, Skala 1 : 102

Położenie powierzchni w scenie zewnętrznej:  
Zaznaczony punkt: (8.000 m, 1.000 m, 0.010 m)

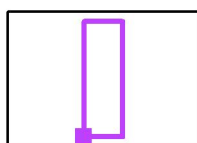

Siatka: 3 x 10 Punkty

$E_m$  [lx]  
105

$E_{min}$  [lx]  
65


$E_{max}$  [lx]  
150

$E_{min} / E_m$   
0.62

$E_{min} / E_{max}$   
0.43

Edytor  
Telefon  
faks  
e-Mail

## KM 181+021(P) / Przejście pionowo - kierunek 1 / Grafika wartości (E, prostopadle)

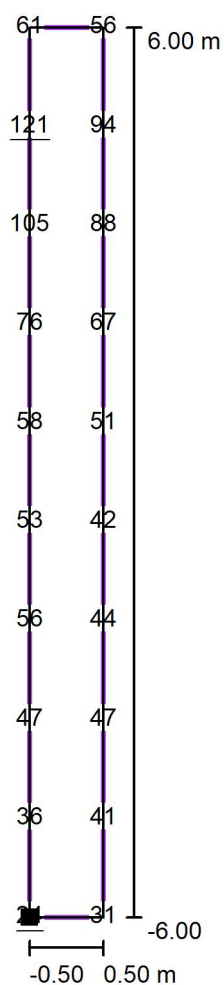


Wartości Lux, Skala 1 : 102

Nie wszystkie obliczone wartości mogą zostać przedstawione.

Położenie powierzchni w scenie  
zewnątrznej:

Zaznaczony punkt: (10.000 m,  
1.000 m, 1.500 m)

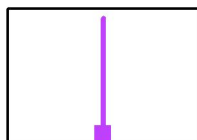

Siatka: 3 x 10 Punkty

$E_m$  [lx]  
60

$E_{min}$  [lx]  
24


$E_{max}$  [lx]  
121

$E_{min} / E_m$   
0.41

$E_{min} / E_{max}$   
0.20

Edytor  
Telefon  
faks  
e-Mail

## KM 181+021(P) / Przejście pionowo - kierunek 2 / Grafika wartości (E, prostopadle)

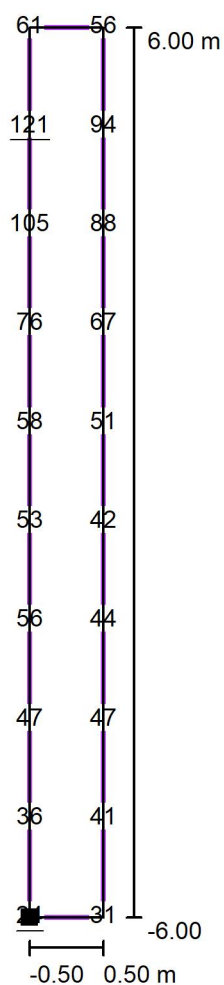


Wartości Lux, Skala 1 : 102

Nie wszystkie obliczone wartości mogą zostać przedstawione.

Położenie powierzchni w scenie zewnętrznej:

Zaznaczony punkt: (10.000 m, 13.000 m, 1.500 m)

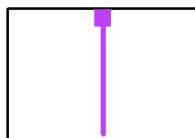

Siatka: 3 x 10 Punkty

$E_m$  [lx]  
60

$E_{min}$  [lx]  
24

$E_{max}$  [lx]  
121

$E_{min} / E_m$   
0.41


$E_{min} / E_{max}$   
0.20





Edytor  
Telefon  
faks  
e-Mail

## KM 181+038 / jednokierunkowa / Dane planowania

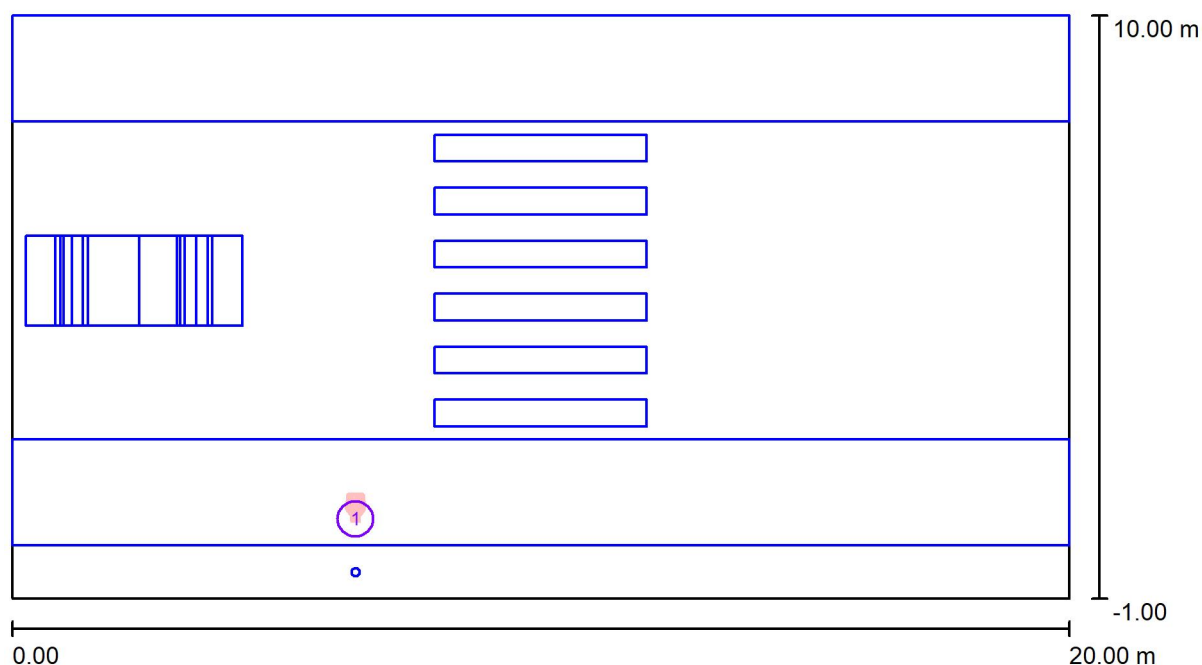

Współczynnik konserwacji: 0.80, ULR (Upward Light Ratio): 0.0%

Skala 1:143

### Wykaz opraw

Nr.	Ilość	Etykieta (Czynnik korekcyjny)	Φ (Oprawa) [lm]	Φ (Lampy) [lm]	P [W]
1	1	SCHREDER IZYLUM 2 / 5369 / 40 LEDs 700mA CW 757 86W / Anti-reflective glass, Zebra right, Light Exhauste / 475282 (1.000)	12375	13592	86.0
W sumie:			12375	W sumie: 13592	86.0




Edytor  
Telefon  
faks  
e-Mail

**KM 181+038 / jednokierunkowa / Oprawy (lista współrzędnych)**

**SCHREDER IZYLUM 2 / 5369 / 40 LEDs 700mA CW 757 86W / Anti-reflective glass,  
Zebra right, Light Exhauste / 475282**


12375 lm, 86.0 W, 1 x 1 x 40 LEDs 700mA CW 757 (Czynnik korekcyjny 1.000).

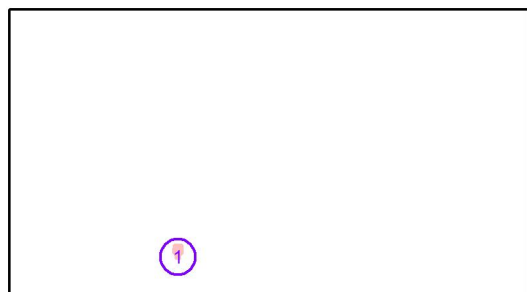

Nr.	Pozycja [m]		Z	Rotacja [°]		Z
	X	Y		X	Y	
1	6.500	0.500	6.096	10.0	0.0	0.0

Edytor  
Telefon  
faks  
e-Mail

## KM 181+038 / jednokierunkowa / Punkty obliczeniowe (zestawienie wyników)

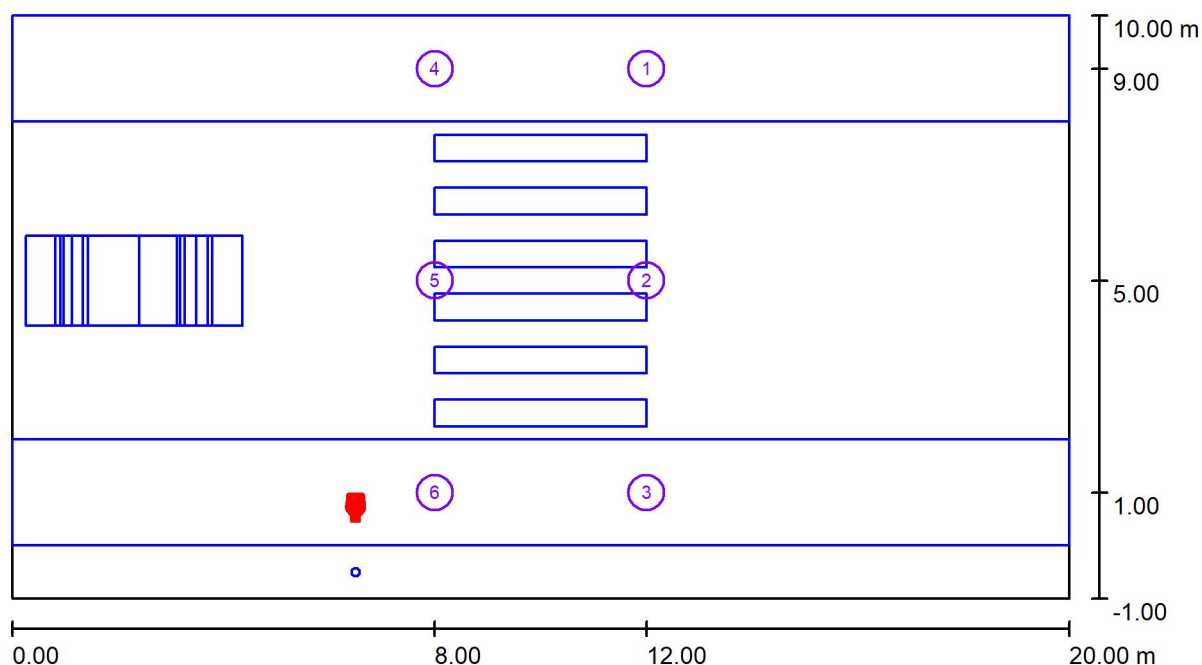

Skala 1 : 143

### Lista punktów obliczeniowych

Nr.	Etykieta	Typ	Pozycja [m]			Rotacja [°]			Wartość [lx]
			X	Y	Z	X	Y	Z	
1	Pionowy punkt obliczeniowy A	pionowy, płaski	12.000	9.000	1.000	0.0	0.0	180.0	33
2	Pionowy punkt obliczeniowy B	pionowy, płaski	12.000	5.000	1.000	0.0	0.0	180.0	39
3	Pionowy punkt obliczeniowy C	pionowy, płaski	12.000	1.000	1.000	0.0	0.0	180.0	35
4	Pionowy punkt obliczeniowy D	pionowy, płaski	8.000	9.000	1.000	0.0	0.0	180.0	25
5	Pionowy punkt obliczeniowy E	pionowy, płaski	8.000	5.000	1.000	0.0	0.0	180.0	31
6	Pionowy punkt obliczeniowy F	pionowy, płaski	8.000	1.000	1.000	0.0	0.0	180.0	51


### Podsumowanie wyników

Typy punktów obliczeniowych	Liczba	Średnia [lx]	Min. [lx]	Maks. [lx]	$E_{\min} / E_m$	$E_{\min} / E_{\max}$
Pionowy, płaski	6	36	25	51	0.71	0.49



Edytor  
Telefon  
faks  
e-Mail


**KM 181+038 / jednokierunkowa / 3D Rendering**

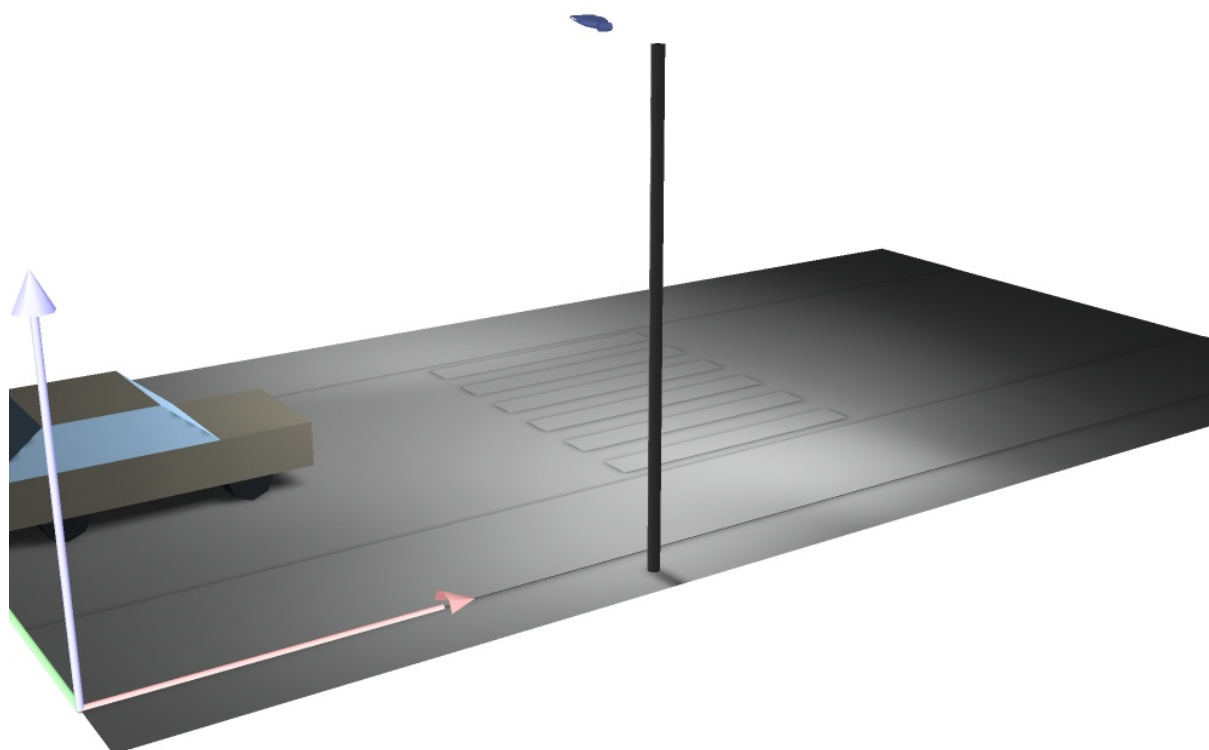




Edytor  
Telefon  
faks  
e-Mail

**KM 181+038 / jednokierunkowa / Przedstawienie nieprawidłowych kolorów**

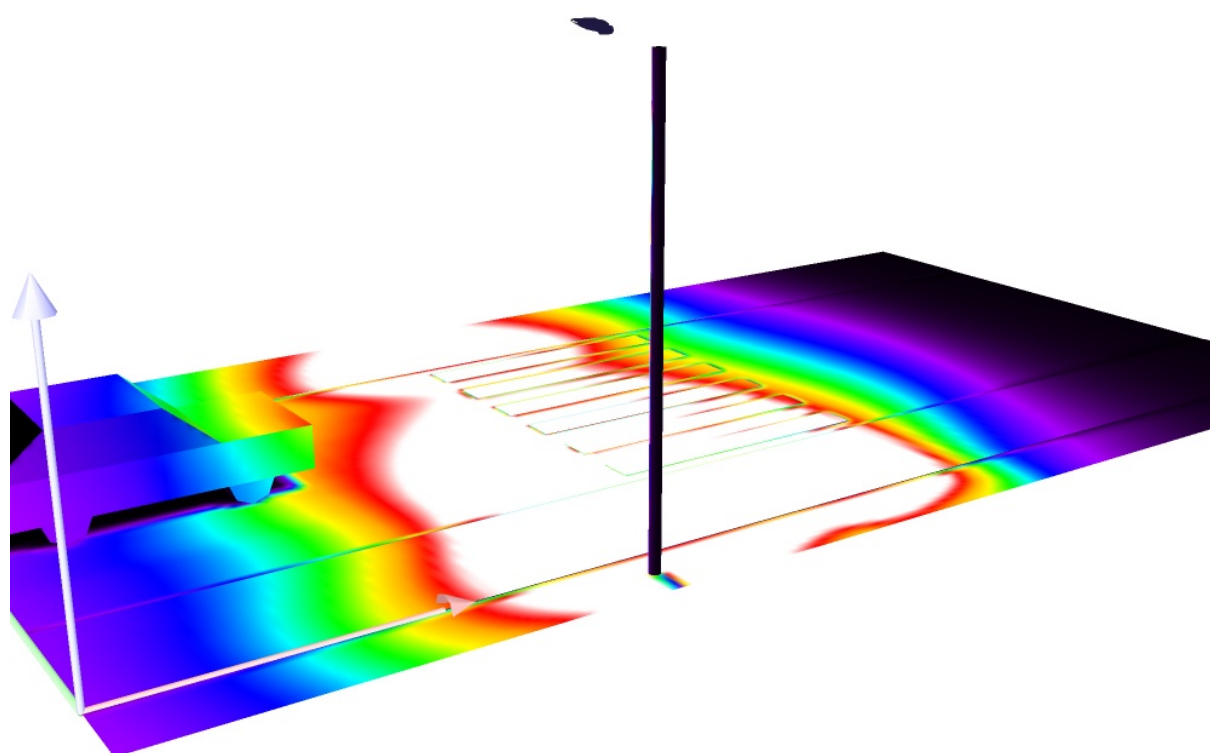


Edytor  
Telefon  
faks  
e-Mail

# KM 181+038 / jednokierunkowa / Przejście poziomo / Grafika wartości (E, prostopadłe)

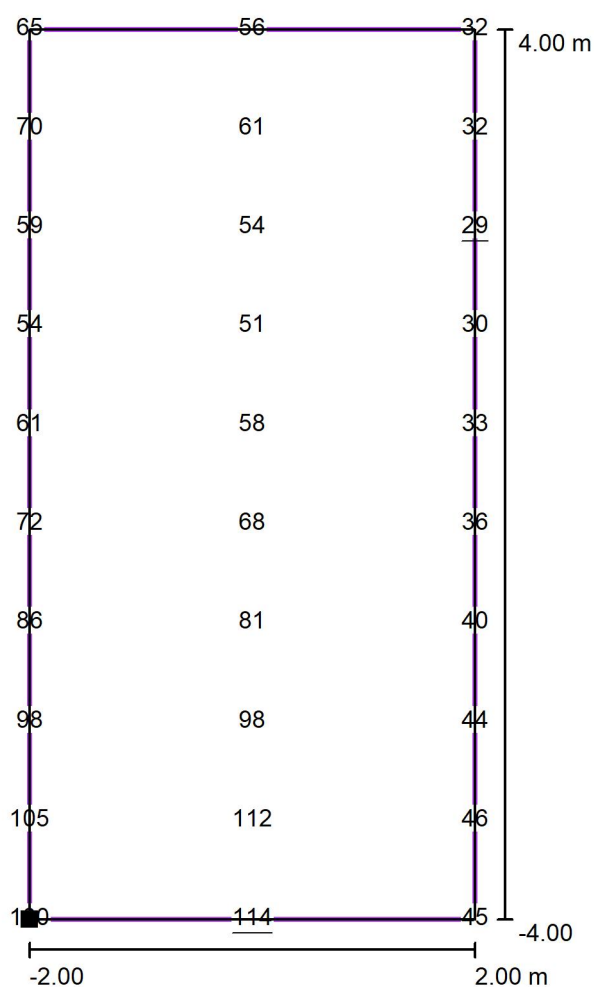

Wartości Lux, Skala 1 : 68

Położenie powierzchni w scenie zewnętrznej:  
Zaznaczony punkt: (8.000 m, 1.000 m, 0.010 m)

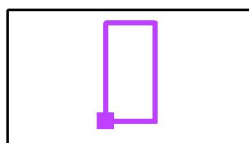

Siatka: 3 x 10 Punkty

$E_m$  [lx]  
63

$E_{min}$  [lx]  
29


$E_{max}$  [lx]  
114

$E_{min} / E_m$   
0.46

$E_{min} / E_{max}$   
0.26


Edytor  
Telefon  
faks  
e-Mail

## KM 181+038 / jednokierunkowa / Przejście pionowo - kierunek 1 / Grafika wartości (E, prostopadle)

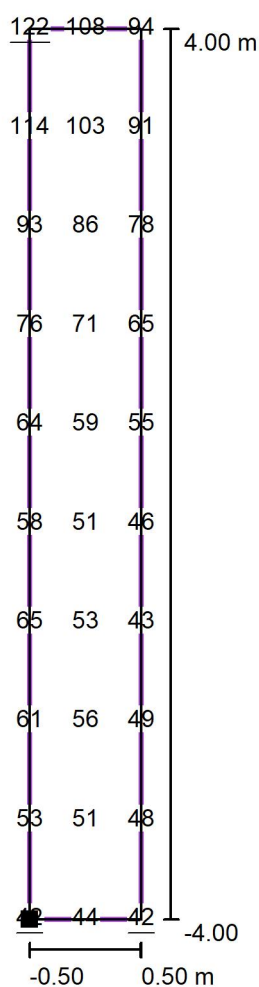

Wartości Lux, Skala 1 : 68

Położenie powierzchni w scenie zewnętrznej:  
Zaznaczony punkt: (10.000 m, 9.000 m, 1.500 m)

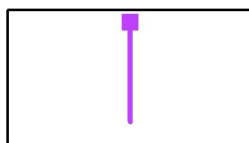

Siatka: 3 x 10 Punkty

$E_m$  [lx]  
68

$E_{min}$  [lx]  
42

$E_{max}$  [lx]  
122

$E_{min} / E_m$   
0.62

$E_{min} / E_{max}$   
0.35