

LCT PROJEKT PRZEMYSŁAW BŁOCH
ul. Naftowa 4/4, 65-705 Zielona Góra
NIP: 973 05 43 143, tel. 698 111 531

tytuł zadania:
Remont budynku Prokuratury Rejonowej

nazwa obiektu:
Budynek użyteczności publicznej
adres:
67-100 Nowa Sól, ul. Piłsudskiego 38


tytuł rys.:
Rzut piwnicy

projektant:
mgr inż. arch. Jolanta Dziurak
urządzenia budowlane do projektowania
bez ograniczeń w specjalności
architektonicznej nr 68/83/Gw

skala:
1:100

data:
05.06.18

nr rys.:
A-1

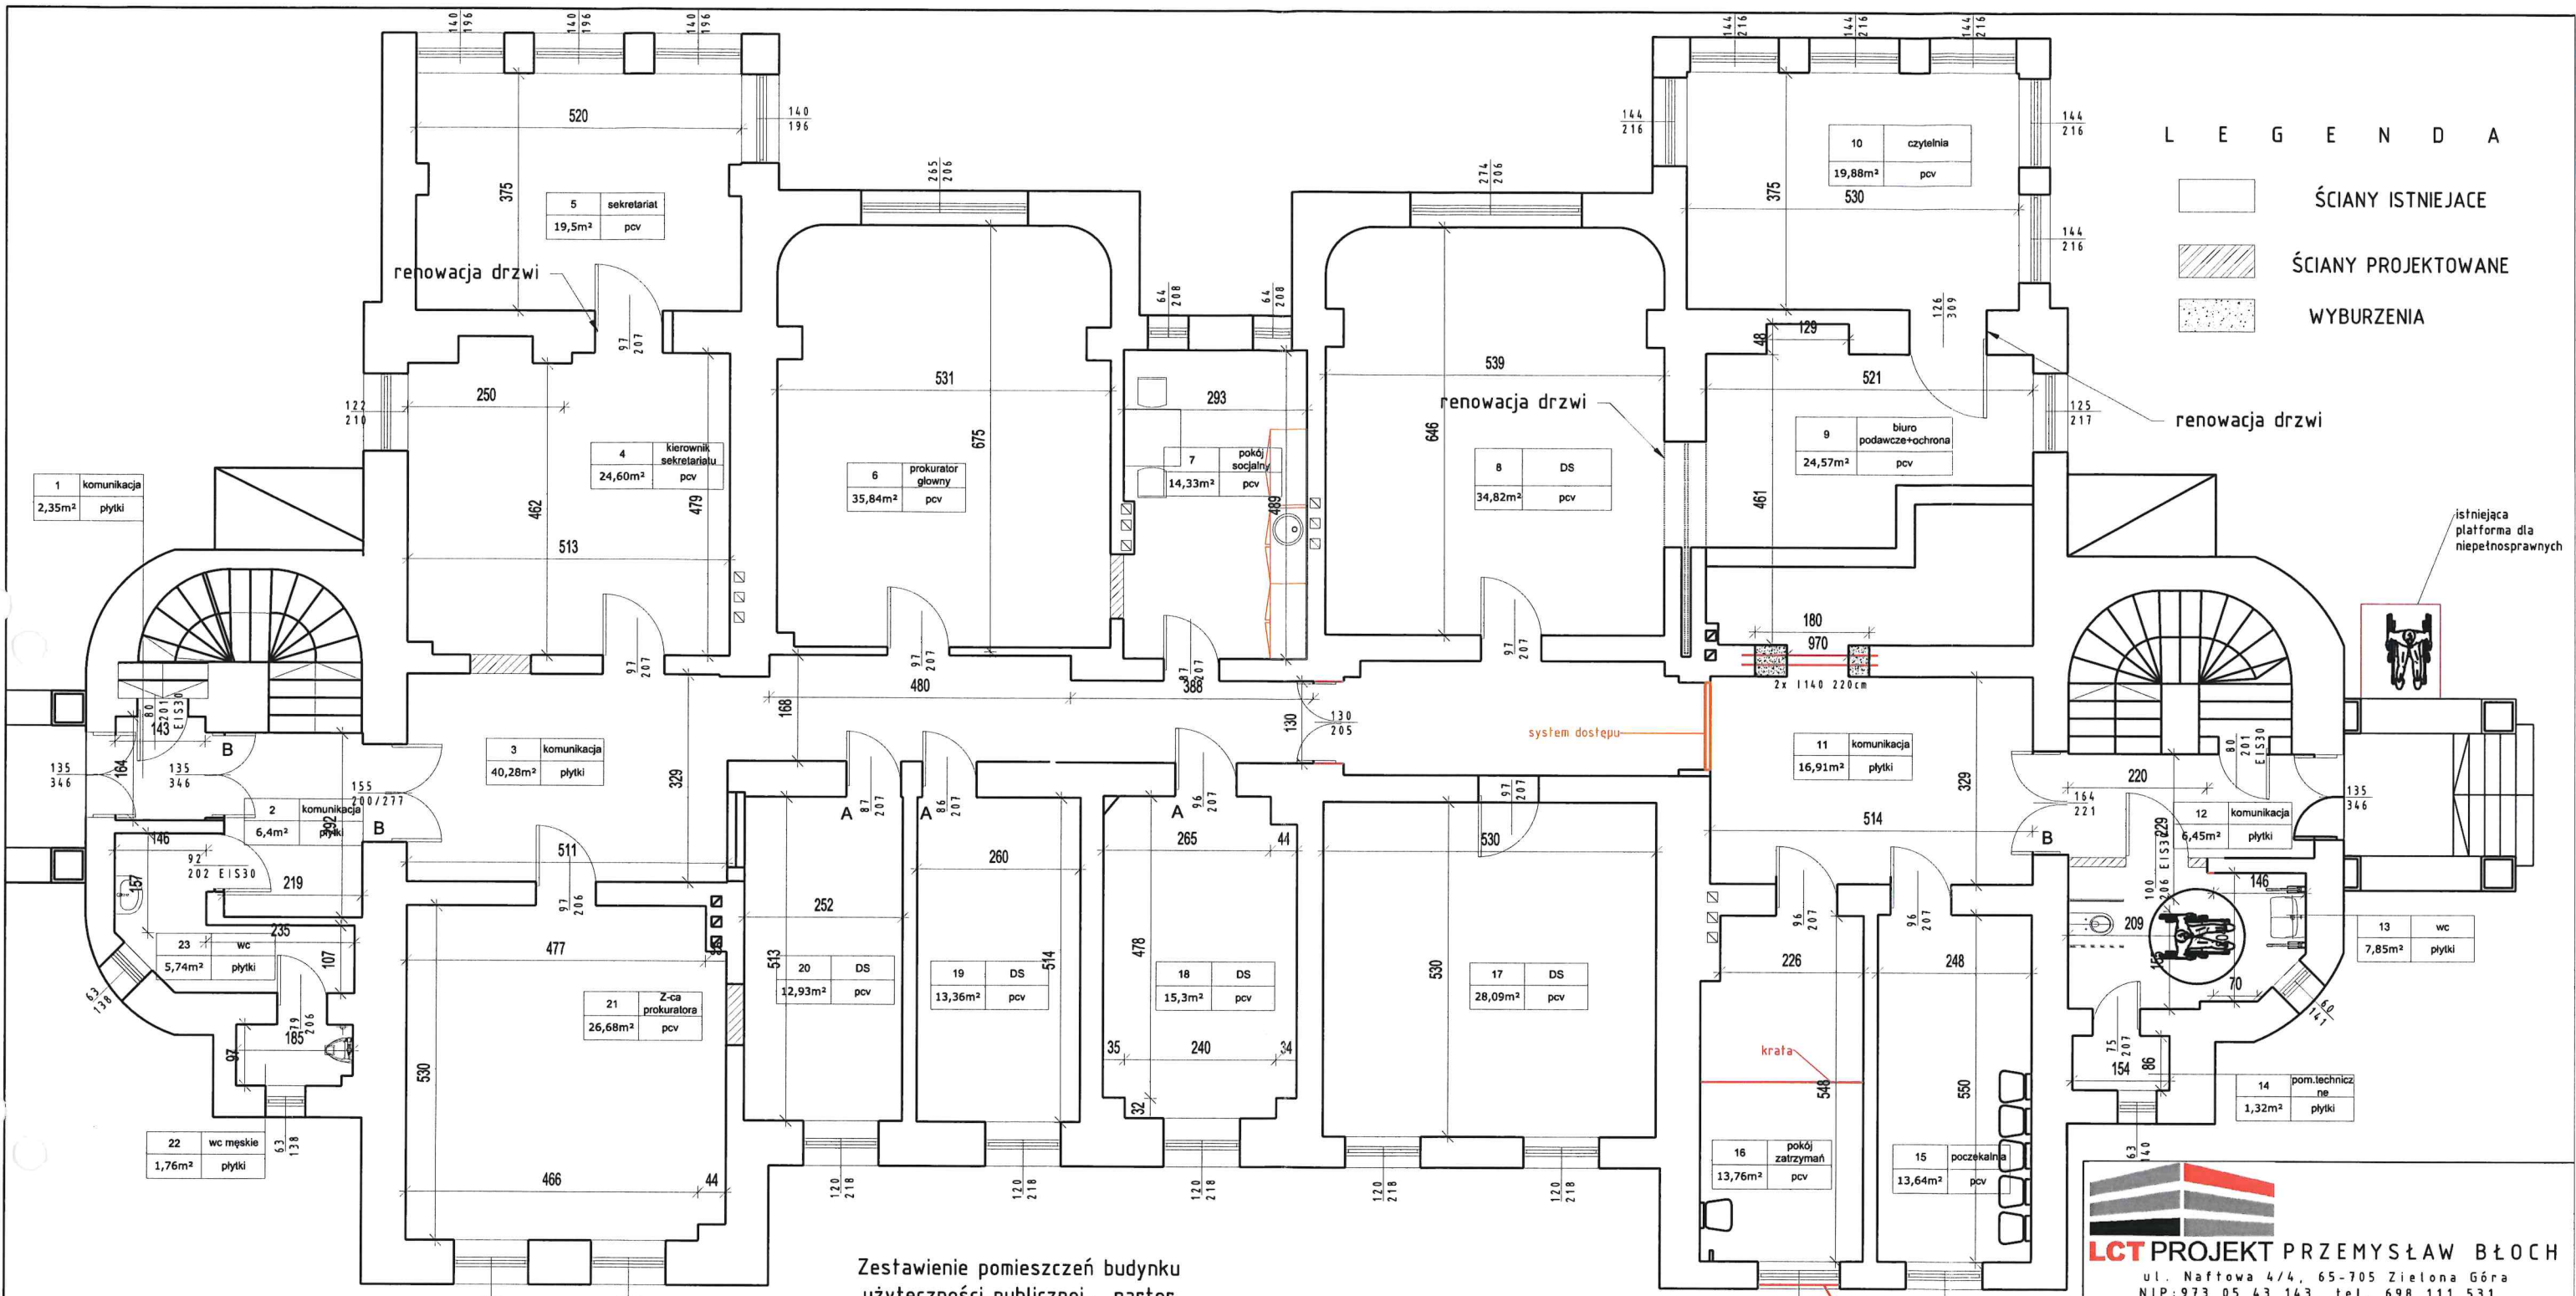

Zestawienie pomieszczeń budynku
użyteczności publicznej - parter

Nr pom	Funkcja	wys.(m)	Pow.lokalu Pu (m ²)
1	komunikacja	2,37	2,35
2	komunikacja	3,46	6,40
3	komunikacja	2,99	40,28
4	kierownik sekretariatu	3,17	24,60
5	sekretariat	3,16	19,50
6	prokuratur główny	3,09	35,84
7	pom.socjalne	3,21	14,33
8	DS-3os	3,45	34,82
9	biuro podawcze+ochrona	3,45	24,57
10	czytelnia	3,32	19,88
11	komunikacja	3,46	16,91
12	komunikacja	3,46	6,45

13	WC	3,46	7,85
14	pom. techniczne	3,46	1,32
15	poczekalnia	3,46	13,64
16	pokój zatrzymań	3,46	13,76
17	DS - 3 os	3,46	28,09
18	DS-1 os	3,19	15,30
19	DS - 1 os	3,21	13,36
20	DS - 1 os	3,20	12,93
21	Biuro z-cy prokuratora	3,19	26,68
22	WC męskie	2,40	1,76
23	WC	2,40	5,74
POW. UŻYTKOWA ŁĄCZNIE			386,36

A - Wyposażenie drzwi w urządzenia do samodzielnego przymykania
B - Drzwi zabytkowe zamykające klatki schodowe wyposażyć w uszczelki pęczniejące

LCT PROJEKT PRZEMYSŁAW BŁOCH
ul. Naftowa 4/4, 65-705 Zielona Góra
NIP: 973 05 43 143, tel. 698 111 531

tytuł zadania:
Remont budynku Prokuratury Rejonowej

nazwa obiektu:
Budynek użyteczności publicznej

adres:
67-100 Nowa Sól, ul. Piłsudskiego 38

tytuł rys.:
Rzut parteru


projektant:
mgr inż. arch. Jolanta Dużiak
uprawnienia budowlane do projektowania
bez ograniczeń w specjalności
architektonicznej nr 68/83/Gw

podpis:

skala:
1 : 100

data:
05.06.18

nr rys.:
A-2

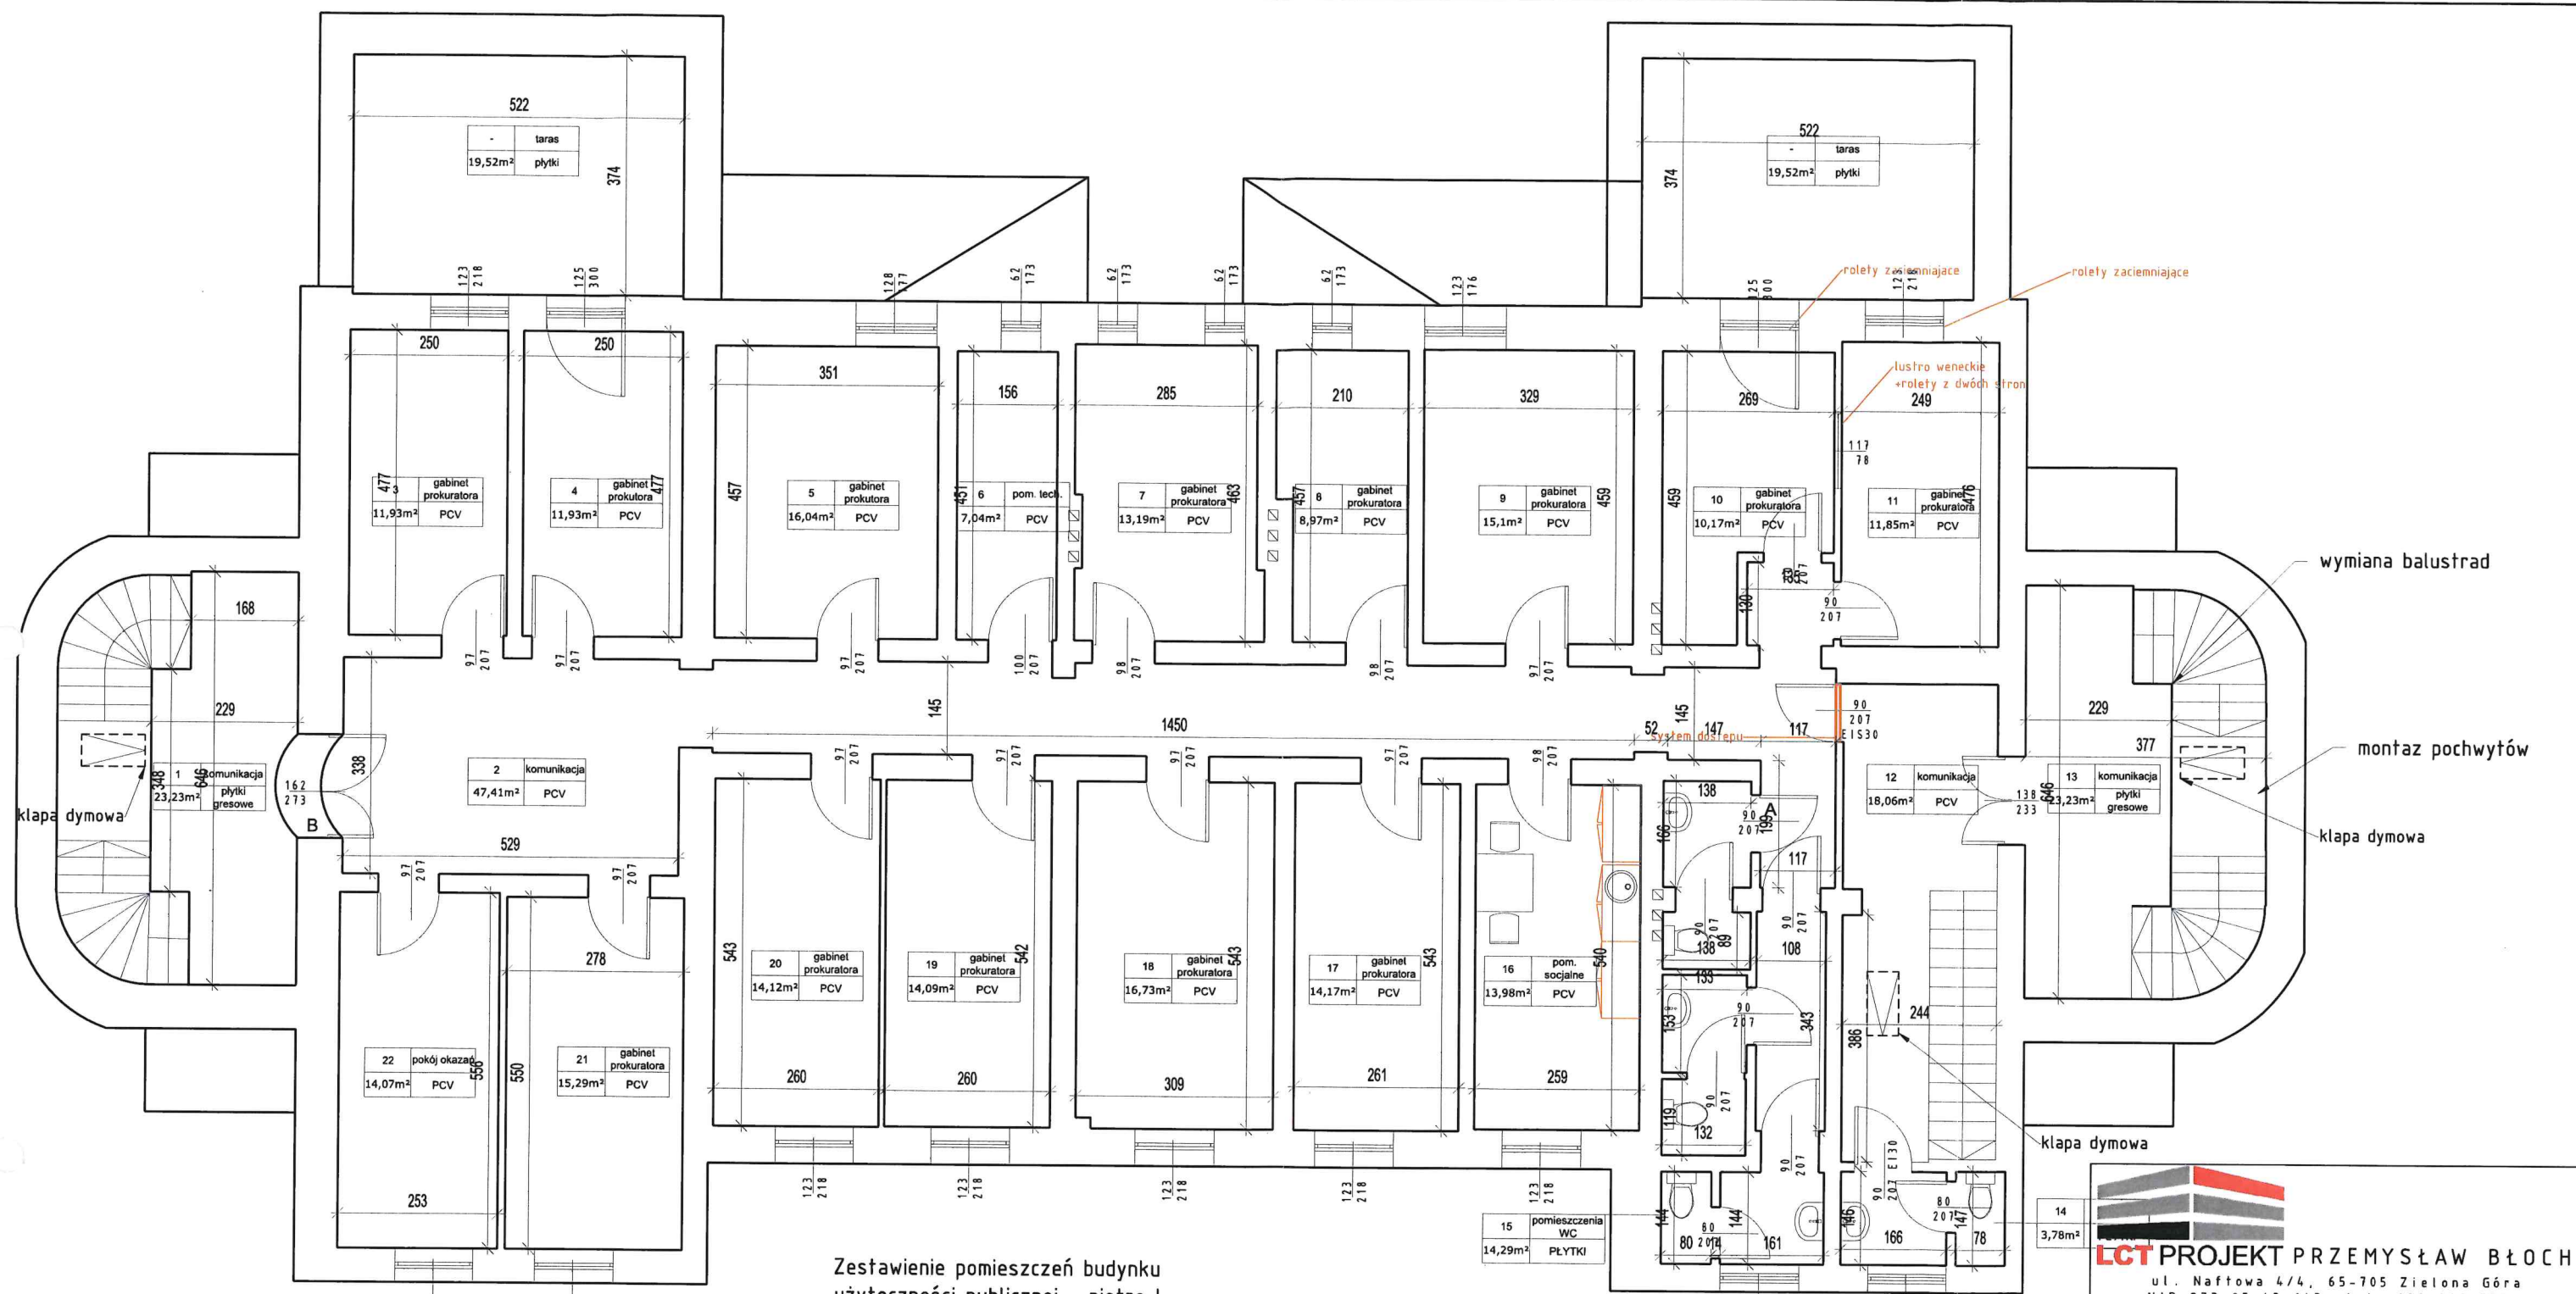

Zestawienie pomieszczeń budynku
użyteczności publicznej - piętro I

Nr pom	Funkcja	wys.(m)	Pow.lokalu Pu (m ²)
1	komunikacja	3,33	23,23
2	komunikacja	3,25	47,41
3	gabinet prokuratora	3,25	11,93
4	gabinet prokuratora	3,23	11,93
5	gabinet prokuratora	3,32	16,04
6	Pom. techniczne	3,32	7,04
7	gabinet prokuratora	3,32	13,19
8	gabinet prokuratora	3,22	8,97
9	gabinet prokuratora	3,22	15,10
10	gabinet prokuratora	3,22	10,17
11	gabinet prokuratora	3,22	11
12	komunikacja	3,33	18,06
13	komunikacja	3,33	23,23
14	WC	3,27	3,78

15	pomieszczenia WC	3,16	14,29
16	pomieszczenie socjalne	3,29	13,98
17	gabinet prokuratora	3,27	14,17
18	gabinet prokuratora	3,27	16,73
19	gabinet prokuratora	3,18	14,09
20	gabinet prokuratora	3,20	14,12
21	gabinet prokuratora	3,26	15,29
22	gabinet prokuratora	3,26	14,07
POW. UŻYTKOWA ŁĄCZNIE			336,06

A - Wypożyczenie drzwi w urzędzie do samodzielnego przemykania
B - Drzwi zabytkowe zamykające klatki schodowe wyposażać w uszczelki pęczniące

LCT PROJEKT PRZEMYSŁAW BŁOCH
ul. Naftowa 4/4, 65-705 Zielona Góra
NIP: 973 05 43 143, tel. 698 111 531

tytuł zadania:
Remont budynku Prokuratury Rejonowej

nazwa obiektu:
Budynek użyteczności publicznej

adres:
67-100 Nowa Sól, ul. Piłsudskiego 38

tytuł rys.:
Rzut I piętra


projektant:
mgr inż. arch. Jolanta Duziak
urządzenia budowlane do projektowania
bez ograniczeń w specjalności
architektonicznej nr 68/83/Gw

podpis:

skala:
1 : 100

data:
05.06.18

nr rys.:
A-3

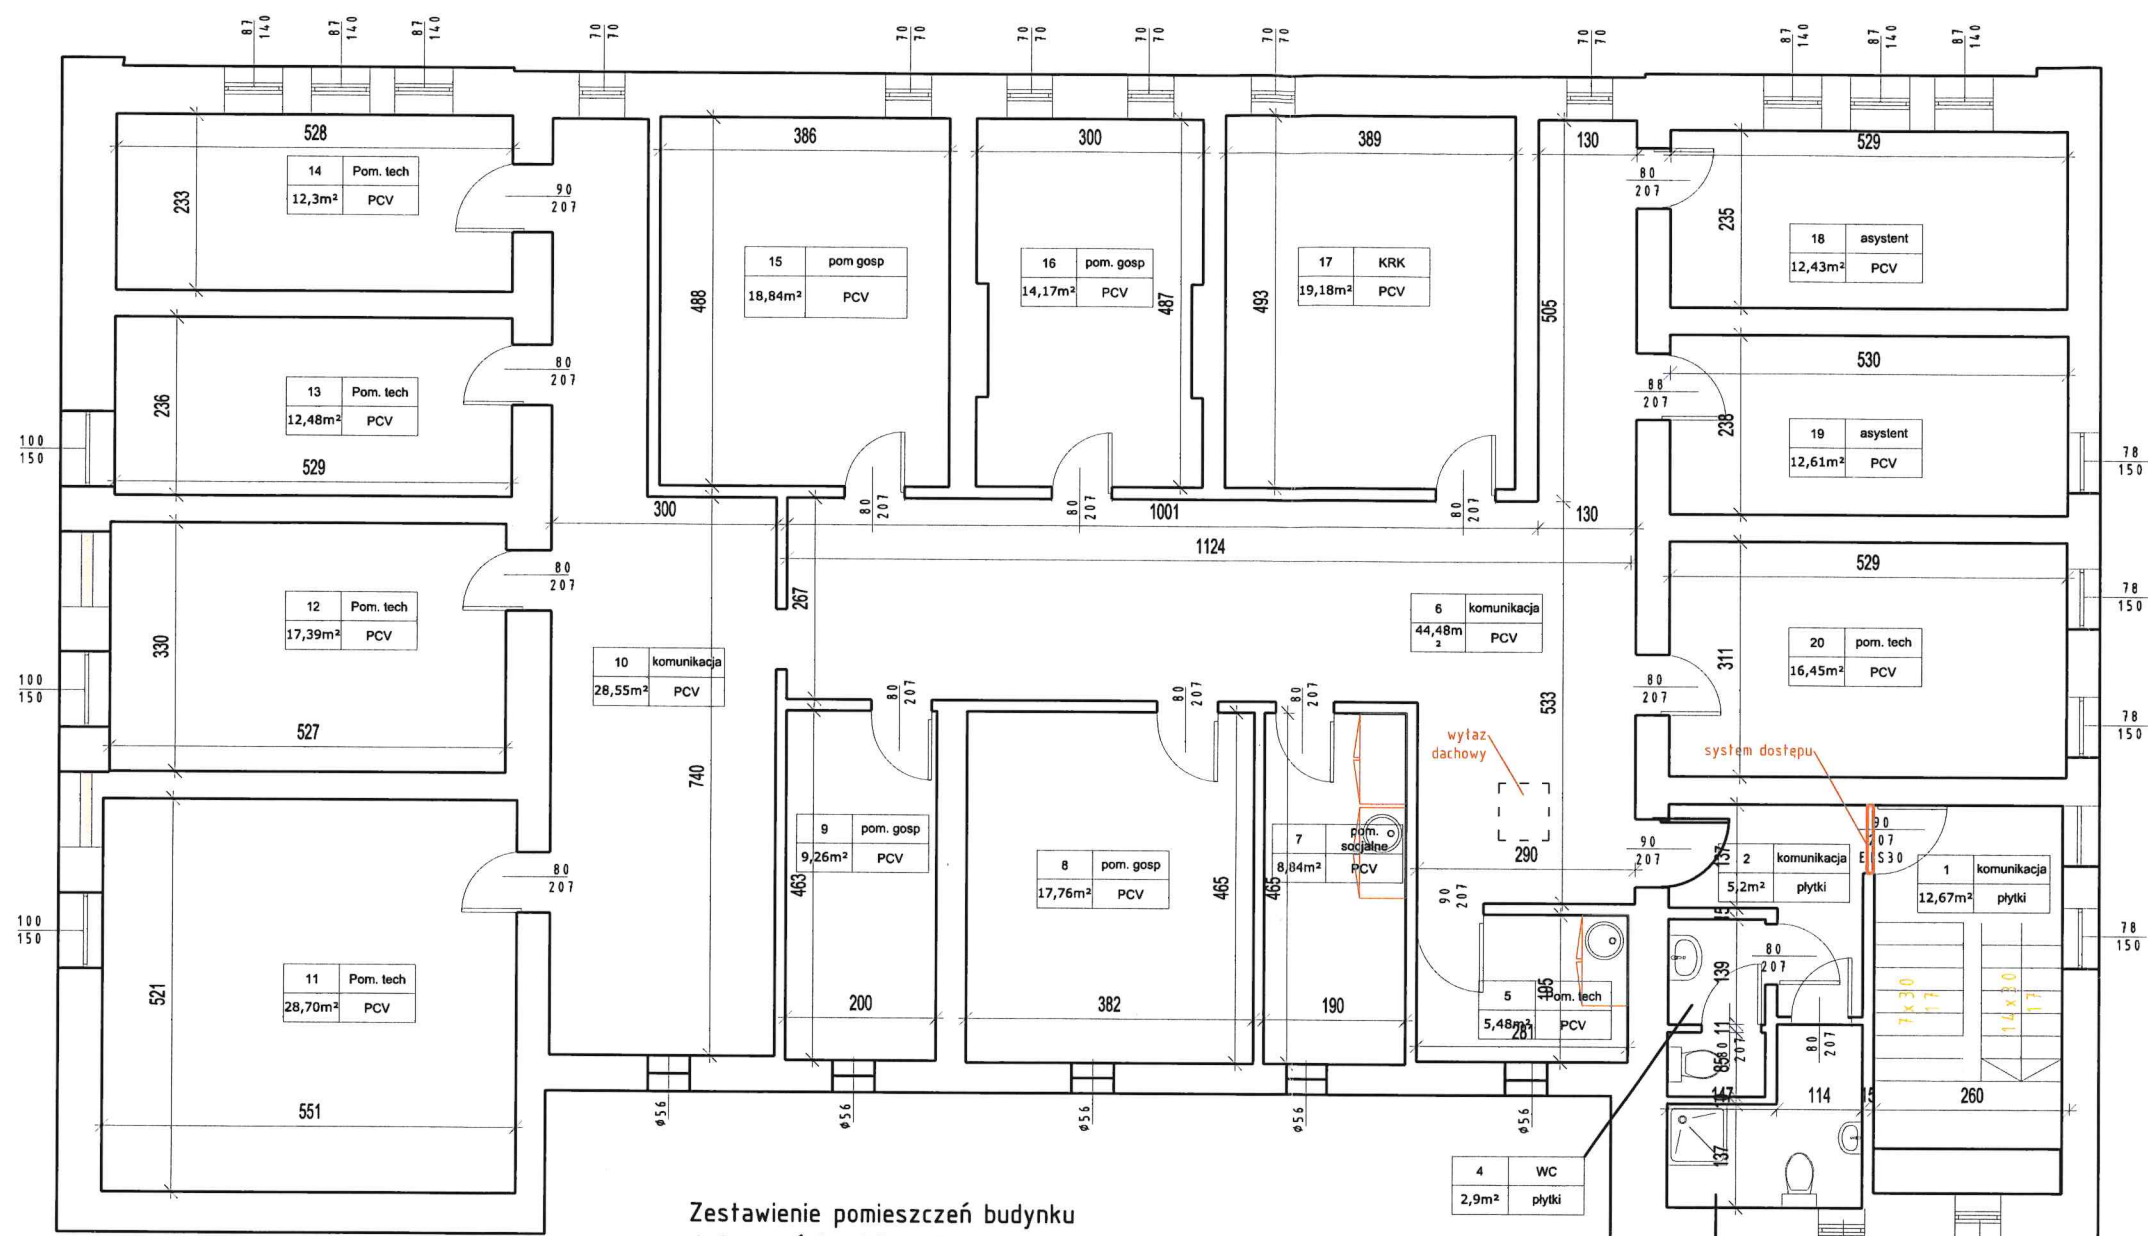

Zestawienie pomieszczeń budynku
użyteczności publicznej - poddasze

Nr pom	Funkcja	wys.(m)	Pow.lokalu Pu (m ²)
1	komunikacja	2,67	12,67
2	komunikacja	2,67	5,20
3	ŁAZIENKA	2,67	4,77
4	WC	2,67	2,90
5	pom.techniczne	2,15	2,74
6	komunikacja	2,15	22,24
7	pom. socjalne	2,15	4,42
8	pom. gosp.	2,15	8,88
9	pom. gosp.	2,15	4,63
10	komunikacja	2,20	14,28
11	pom. tech	2,67	28
12	pom. tech	2,67	17,39
13	pom. tech	2,67	12,48
14	pom. tech	2,67	12,30

15	pom. gosp	2,15	9,42
16	pom. gosp	2,15	7,08
17	KRK	2,15	9,59
18	gabinet asystenta	2,65	12,43
19	gabinet asystenta	2,65	12,61
20	pom. tech	2,65	16,45
POW. UŻYTKOWA ŁĄCZNIE			220,48

A - Wyposażenie drzwi w urządzenia do samodzielnego przymykania

LCT PROJEKT PRZEMYSŁAW BŁOCH
ul. Naftowa 4/4, 65-705 Zielona Góra
NIP: 973 05 43 143, tel. 698 111 531

tytuł zadania:
Remont budynku Prokuratury Rejonowej

nazwa obiektu:
Budynek użyteczności publicznej

adres:
67-100 Nowa Sól, ul. Piłsudskiego 38

tytuł rys.:
Rzut poddasza

projektant:
mgr inż. arch. Jolanta Duziak
uprawnienia budowlane do projektowania
bez ograniczeń w specjalności
architektonicznej nr 68/83/GW

podpis:

skala:
1 : 100

data:
05.06.18

nr rys.:
A - 4