


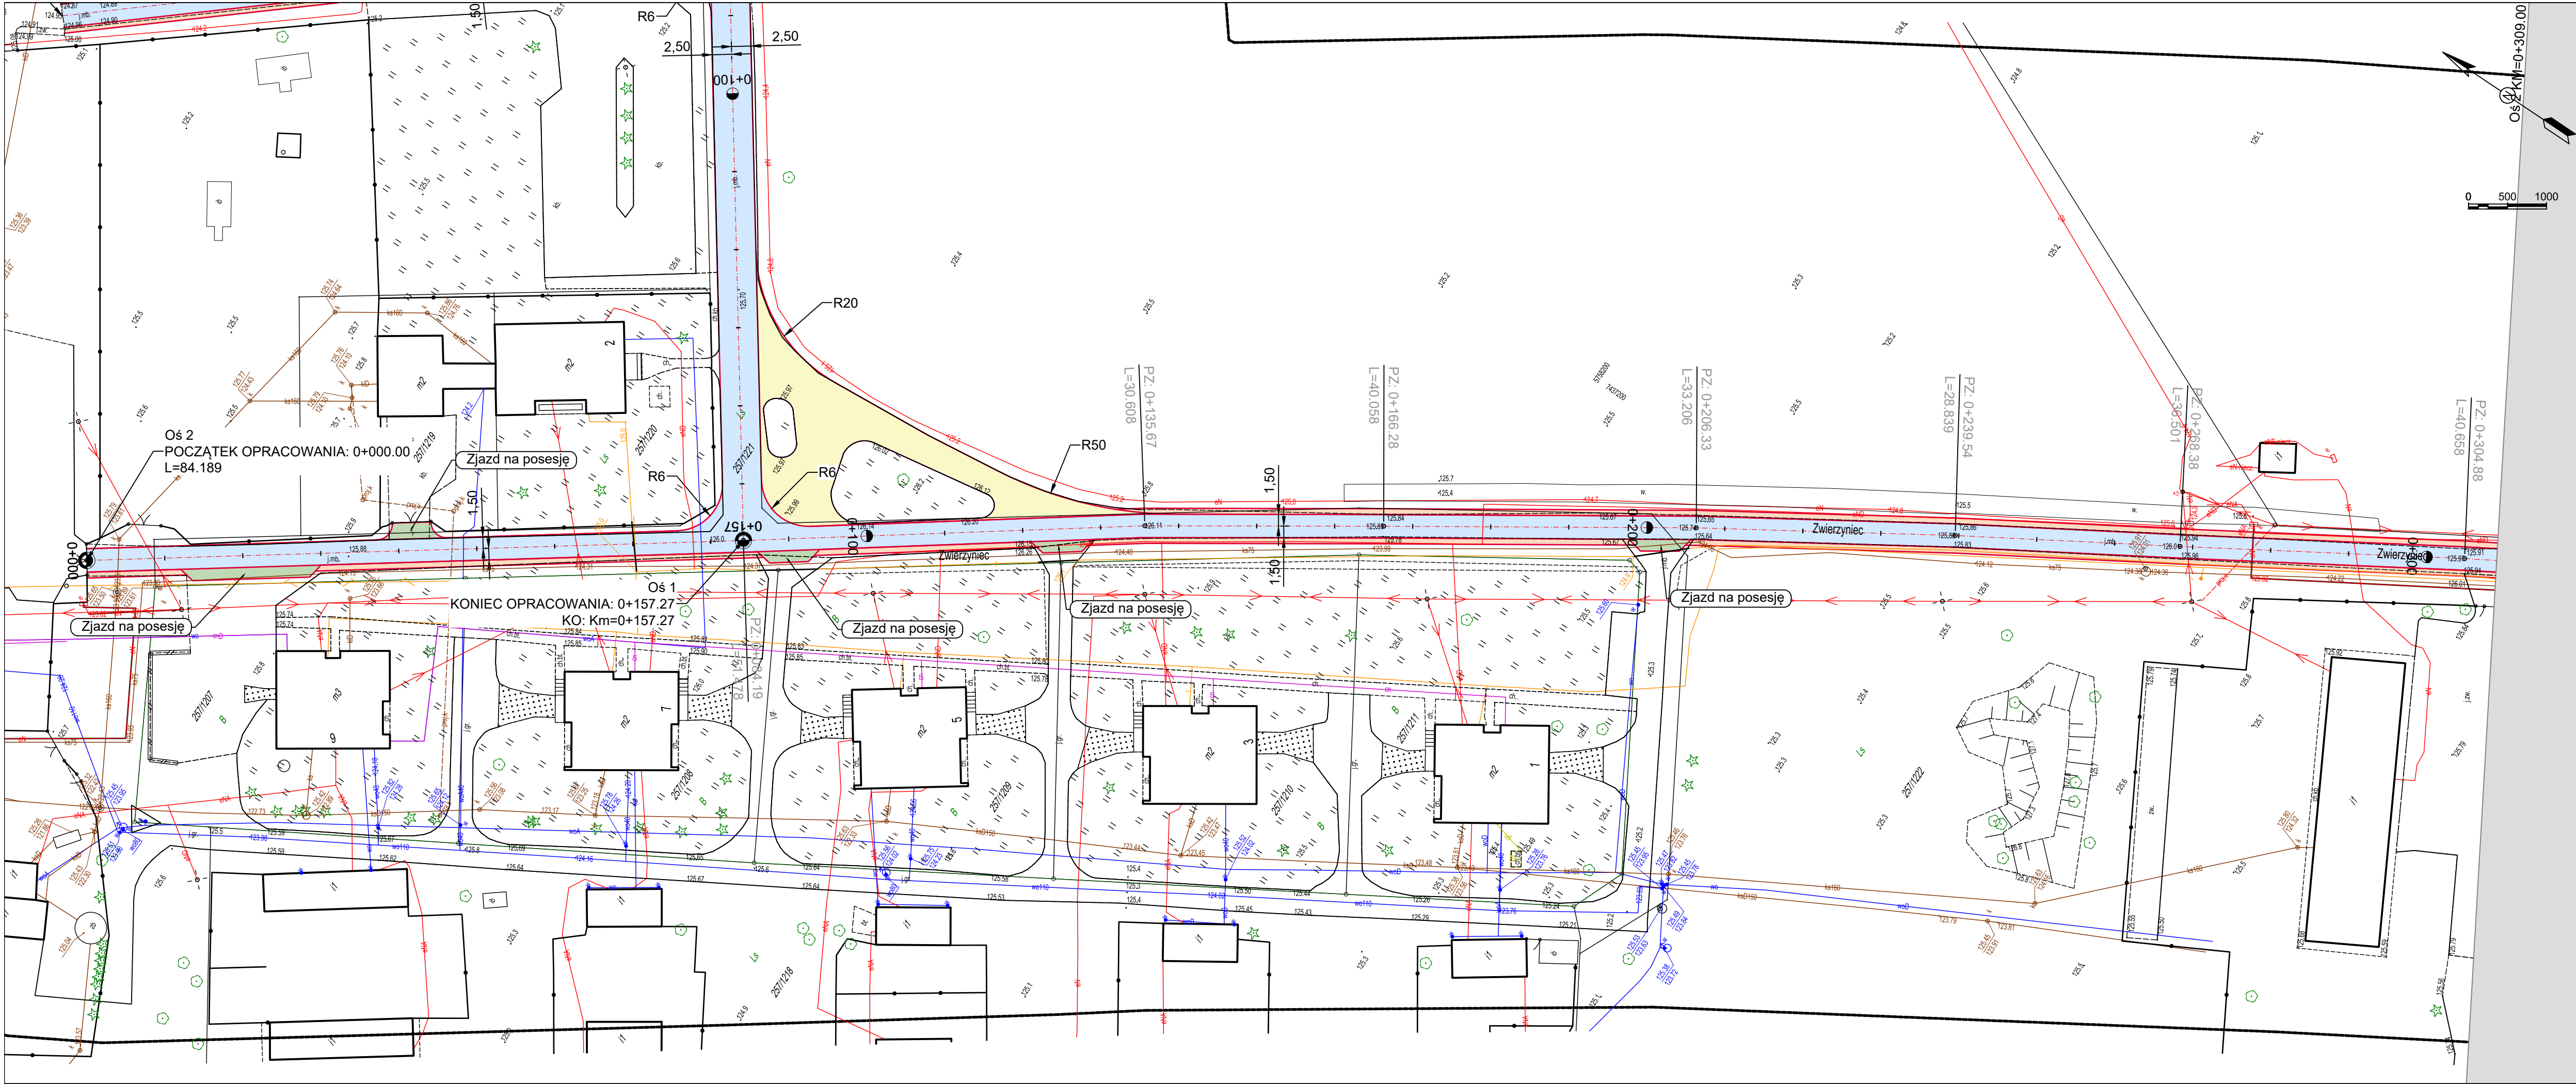

Legenda

Oś drogi

Krawężń drogi

Krawężń pobocza

Nawierzchnia z mieszanki AC11S dla KR 1-2 - jezdnia

Nawierzchnia z mieszanki kruszywa niezwiązanego - pobocze



MAPA DO CELÓW PROJEKTOWYCH
skala 1:500

Współrzędne płaskie: układ 2000.21
Wysokości: PL-EVRF2007-NH
Identyfikator zgłoszenia:
GGN.6640.1.536.2026


Województwo: łódzkie
Powiat: skierniewicki
Jedn. Ewid.: 10506_2 MAKÓW
Obręb: 0004 MAKÓW
Działki nr: 254/1208, 257/1221 i 257/1222
Arkusze mapy zasadniczej:
7.90.7.03.06.4.1, 7.90.7.03.06.4.2
7.90.7.03.06.4.3, 7.90.7.03.06.4.4
Granice działek zostały określone
na podstawie danych EGB

Nie wyklucza się istnienia w terenie
urządzeń podziemnych, dla których
brak było informacji branżowych
i nie zostały odnotowane w terenie.
Mapy wykonane bez ustalenia obciążenia
służebnościami gruntywnymi.

Przedstawiona sytuacja jest zgodna
ze stanem faktycznym na gruncie
na dzień 07.04.2026 r.
w zakresie:

Oświadczam, że niniejszy dokument został sporządzony w wyniku przebiegu procedury technicznej, której istotną częścią jest wykonanie pomiarów terenowych i laboratoryjnych. Jednocześnie oświadczam, że projekt budowlany opracowałem zgodnie z obowiązującymi przepisami prawa i normami technicznymi.	
Oświadczam, że niniejszy dokument jest zgodny z danymi dostarczonymi przez inwestora i nie zawiera błędów, które mogłyby wpłynąć na realizację projektu.	
INWESTOR: NADLEŚNICTWO SKIERNIEWICE MAKÓW, UL. ZWIERZYŃCIEC 2, 96-100 SKIERNIEWICE			
NAZWA OBIEKTU BUDOWLANEGO: PRZEBUDOWA ASFALTOWEJ DROGI LEŚNEJ O NUMERZE DSD 061800106, 061800107, 061800109 O NUMERZE INW. 220/00808 W LEŚNICTWIE ZWIERZYŃCIEC O DL. OK 800M			
ADRES OBIEKTU BUDOWLANEGO: Powiat: SKIERNIEWICKI, Gmina: MAKÓW, Obr.ewid.: MAKÓW, działki ew.: 257/1221, 257/1222, 256/1208			
NAZWA RYSUNKU: Projekt Zagospodarowania Terenu			
STANOWISKO: PROJEKTANT	IMIĘ, NAZWISKO, NR UPRAWNIEN MGR INŻ. PAULINA KARWAŃSKA-KRUSZYŃA UPR.BUD. LOD/4744/PBD/2022 DO PROJEKTOWANIA BEZ OGRANICZEN W SPECJALNOŚCI INŻYNIERYJNEJ DROGOWEJ	DATA: 06.2026	PODPIS:
BRANŻA: DROGOWA	STADIUM: PROJ.	NR RYSUNKU: 2.2	SKALA: 1:500

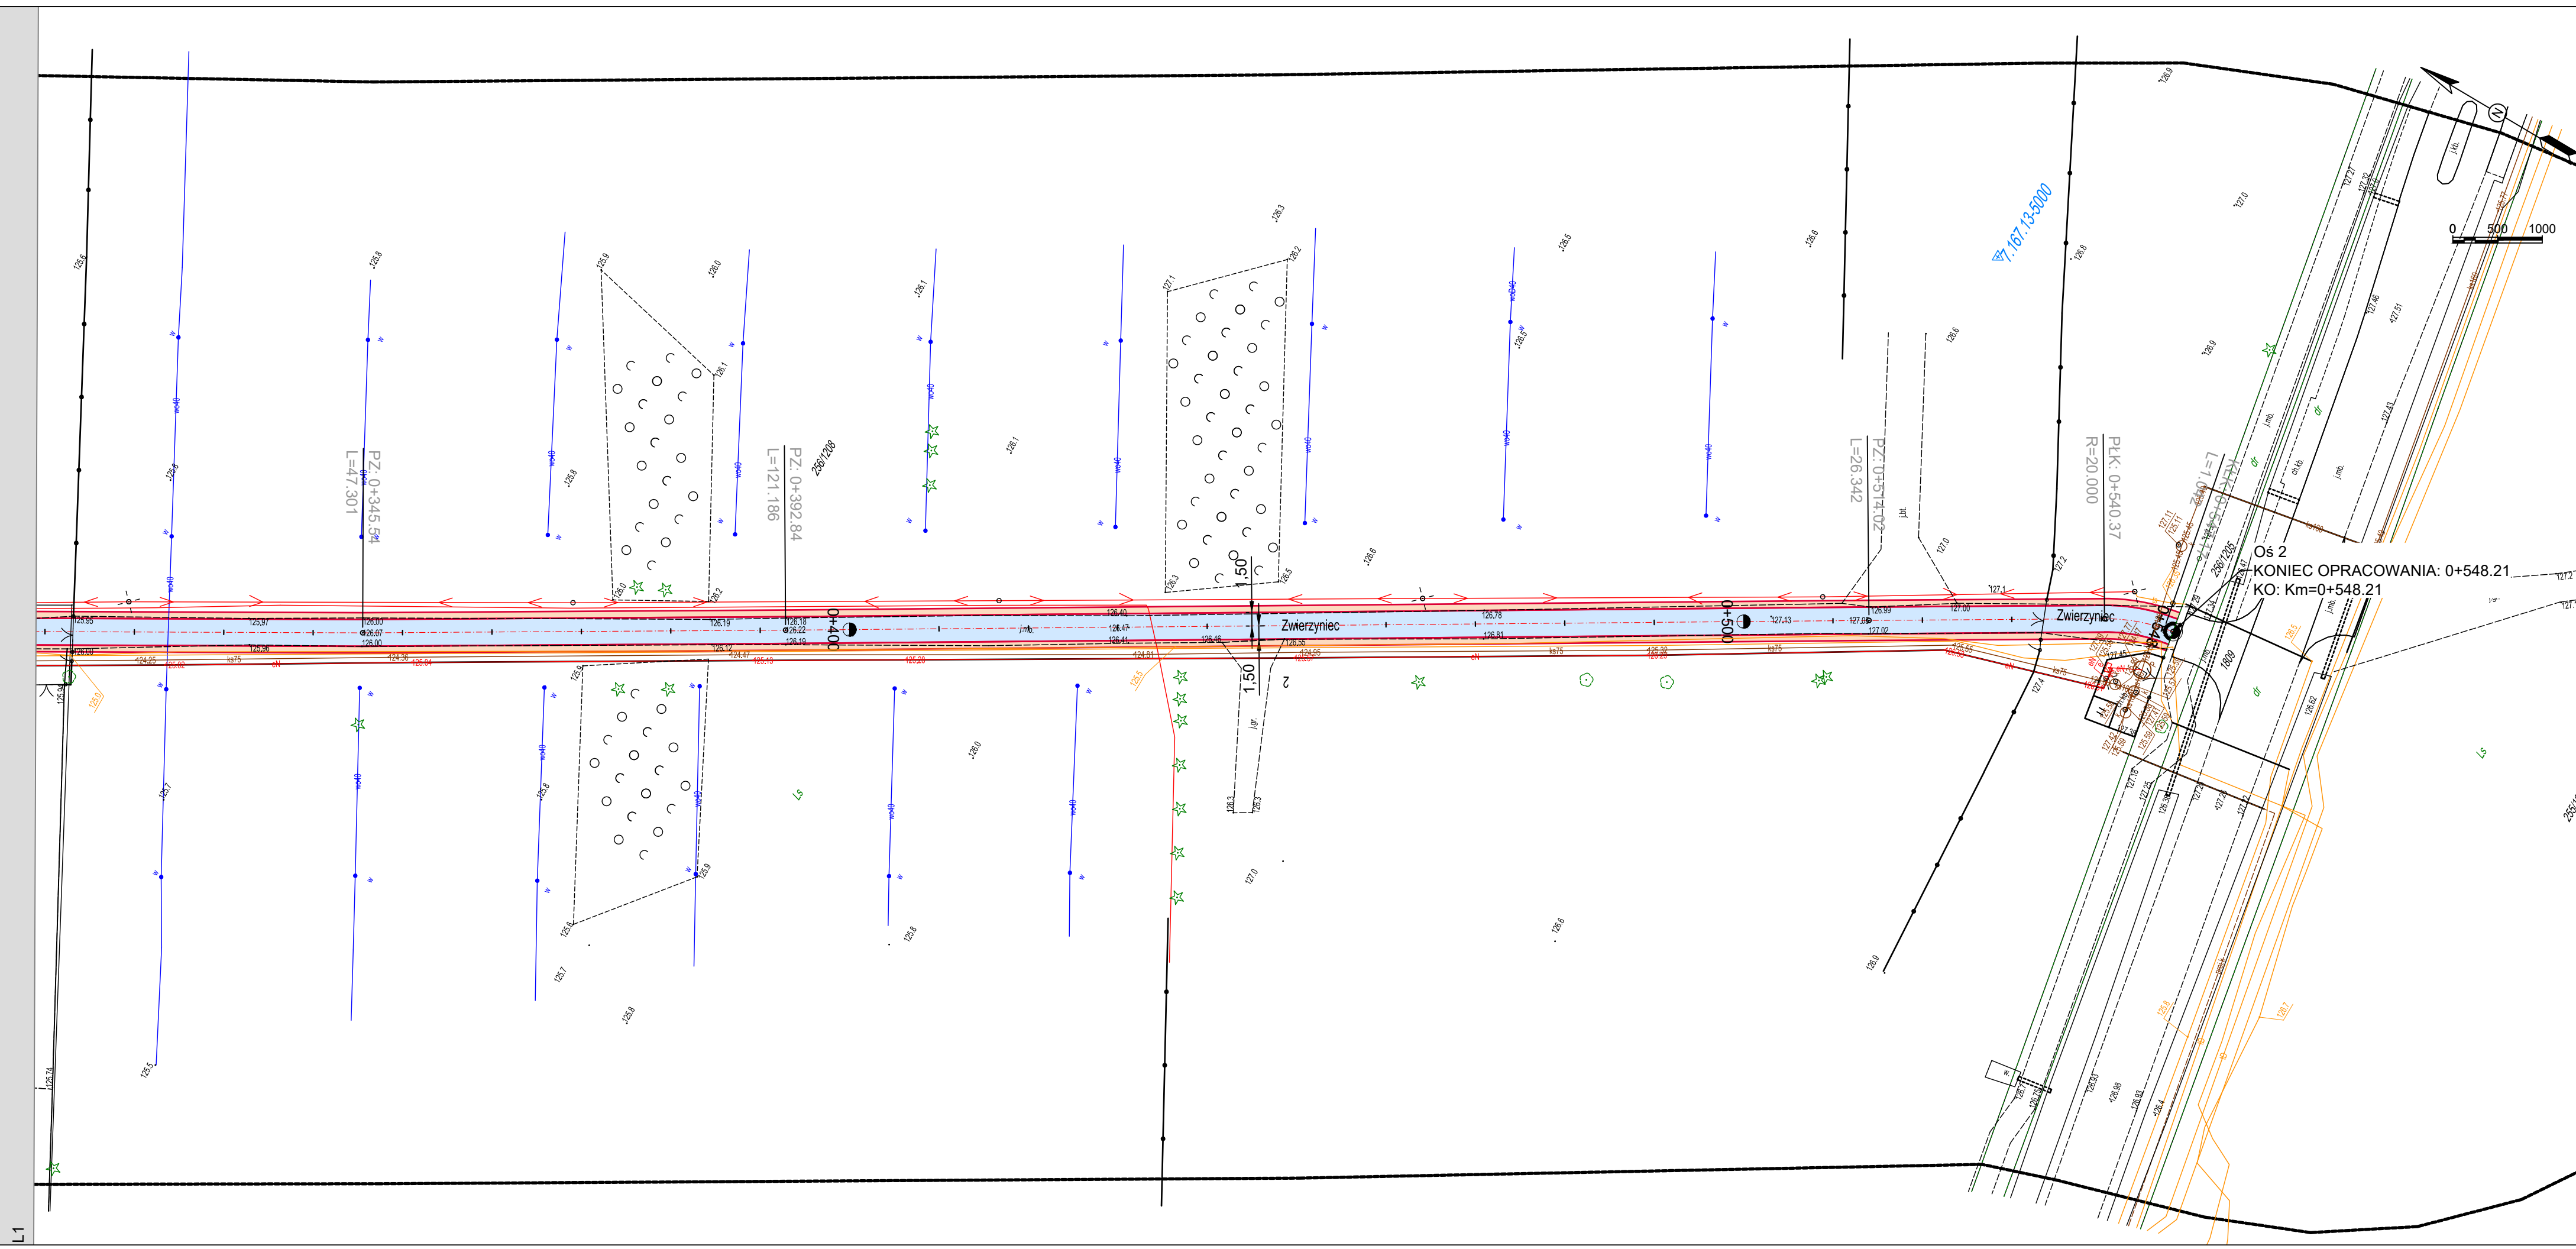

Legenda

Oś drogi

Krawędź drogi

Krawędź pobocza

Nawierzchnia z mieszanki AC11S dla KR 1-2 - jezdnia

Nawierzchnia z mieszanki kruszywa niezwiązanego - pobocze



MAPA DO CELÓW PROJEKTOWYCH
skala 1:500

Współrzędne płaskie: układ 2000_21
Wysokości: PL-EVRF2007-NH
Identyfikator zgłoszenia:
GGN.6640.1.536.2026

Miejscowość: Łódź
Powiat: skierniewicki
Jedn. Ewid.: 257/1208, 257/1221, 257/1222
Obręb: 0004 MAKÓW
Działki nr: 254/1208, 257/1221, 257/1222
Arkusze mapy zasadniczej:
7.967.13.06.4.1, 7.967.13.06.4.2
7.967.13.06.4.3, 7.967.13.06.4.4
Granice działek zostały określone
na podstawie danych EGB

Nie wyklucza się istnienia w terenie
urządzeń podziemnych, dla których
brak było informacji branżowych
i nie zostały odwołane w terenie.

Mapę wykonano bez ustalenia obciążenia
statystycznym gruntownym.

Przedstawiona sytuacja jest zgodna
ze stanem faktycznym na gruncie
na dzień 07.04.2026 r.
w zakresie

Oświadczam, że niniejszy dokument został opracowany w całości przez projektanta i jest zgodny z rzeczywistością. Wyrażam zgodę na udzielenie informacji, że projektant wykonał prace zgodnie z zadaniami i w sposób należyty.	
Identyfikator zgłoszenia planu zagospodarowania terenu	GGN.6640.1.536.2026
Identyfikator planu zagospodarowania terenu	STAROSTA POWIATU SKIERNIEWICKIEGO
W imię i na własność oraz ze upoważnieniem kierownika prac	Protokół weryfikacji nr GGN.6640.1.536.2026_1 z dnia 27.04.2026 r.

INWESTOR: NADLEŚNICTWO SKIERNIEWICE MAKÓW, UL. ZWIERZYNIĘC 2, 96-100 SKIERNIEWICE			
NAZWA OBIEKTU BUDOWLANEGO: PRZEBUDOWA ASFALTOWEJ DROGI LEŚNEJ O NUMERZE DSD 061800106, 061800107, 061800109 O NUMERZE INW. 220/00808 W LEŚNICTWIE ZWIERZYNIĘC O DL. OK 800M			
ADRES OBIEKTU BUDOWLANEGO: Powiat: SKIERNIEWICKI, Gmina: MAKÓW, Obr.ewid.: MAKÓW, działki ew.: 257/1221, 257/1222, 256/1208			
NAZWA RYSUNKU: Projekt Zagospodarowania Terenu			
STANOWISKO: PROJEKTANT	IMIĘ, NAZWISKO, NR UPRAWNIENI MGR INŻ. PAULINA KARWAŃSKA-KRUSZYŃA UPR.BUD. LOD/4744/PBD/2022 DO PROJEKTOWANIA BEZ OGRANICZEŃ W SPECJALNOŚCI INŻYNIERYJNEJ DROGOWEJ	DATA: 06.2026	PODPIS:
BRANŻA: DROGOWA	STADIUM: PROJ.	NR RYSUNKU: 2.3	SKALA: 1:500