


PROJEKT ZAGOSPODAROWANIA TERENU

Budowa nowoczesnej sieci telekomunikacyjnej KPO 10.06.21_Łódzki_wschodni

Skala 1:500

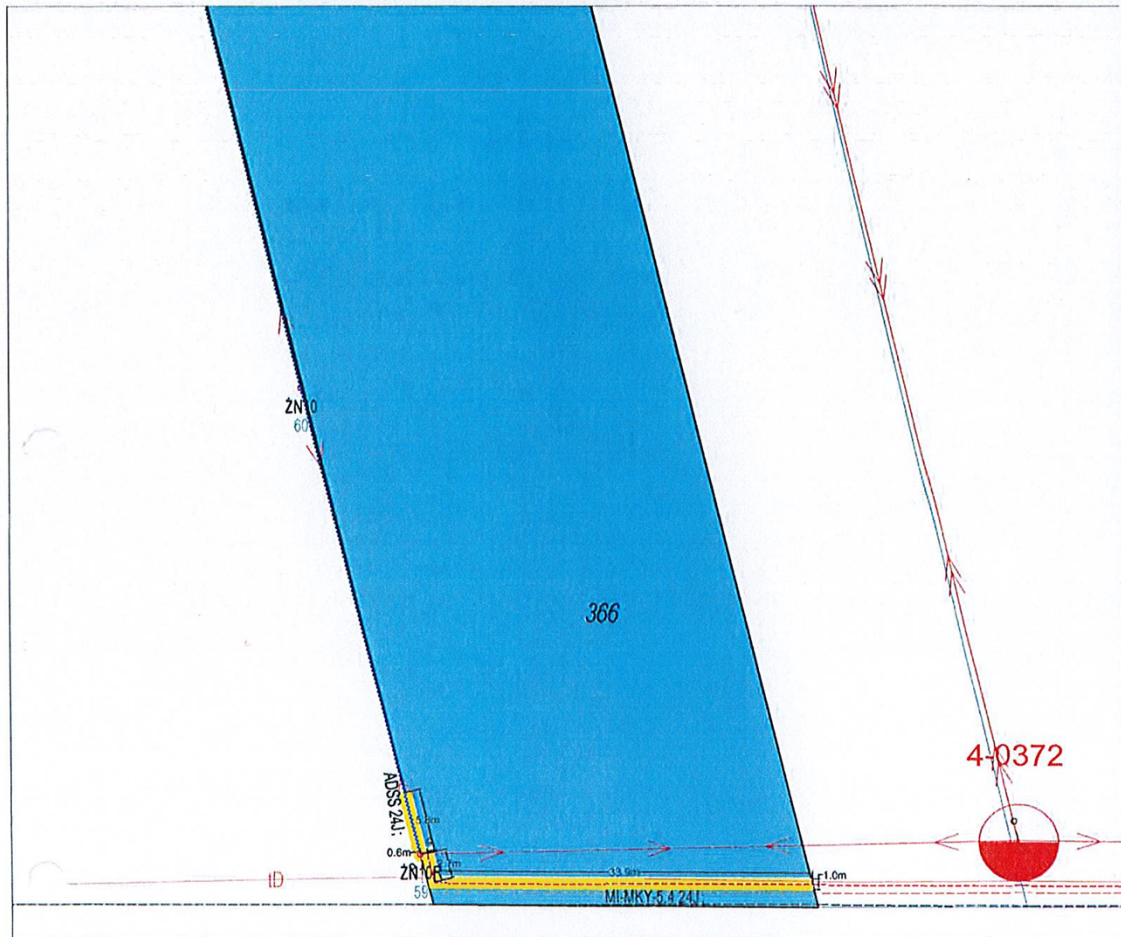

Legenda

-  - obszar działki 366 obręb 7-Kołacín
-  - pas służebności przesyłu
-  - projektowany kabel światłowodowy na podbudowie słupowej
-  - projektowany kabel światłowodowy w projektowanej mikrokanalizacji

Na działce nr 366 obręb 7 projektowany jest kabel światłowodowy ADSS 24J na istniejącej podbudowie słupowej oraz w projektowanej mikrokanalizacji MI-MKY-5,4 24J

- długość trasy: 37,2m (sieć doziemna), 5,8m (sieć napowietrzna); łącznie 43,1m
- szerokość pasa służebności: 1,0 m
- obszar służebności: 43,0 m²