


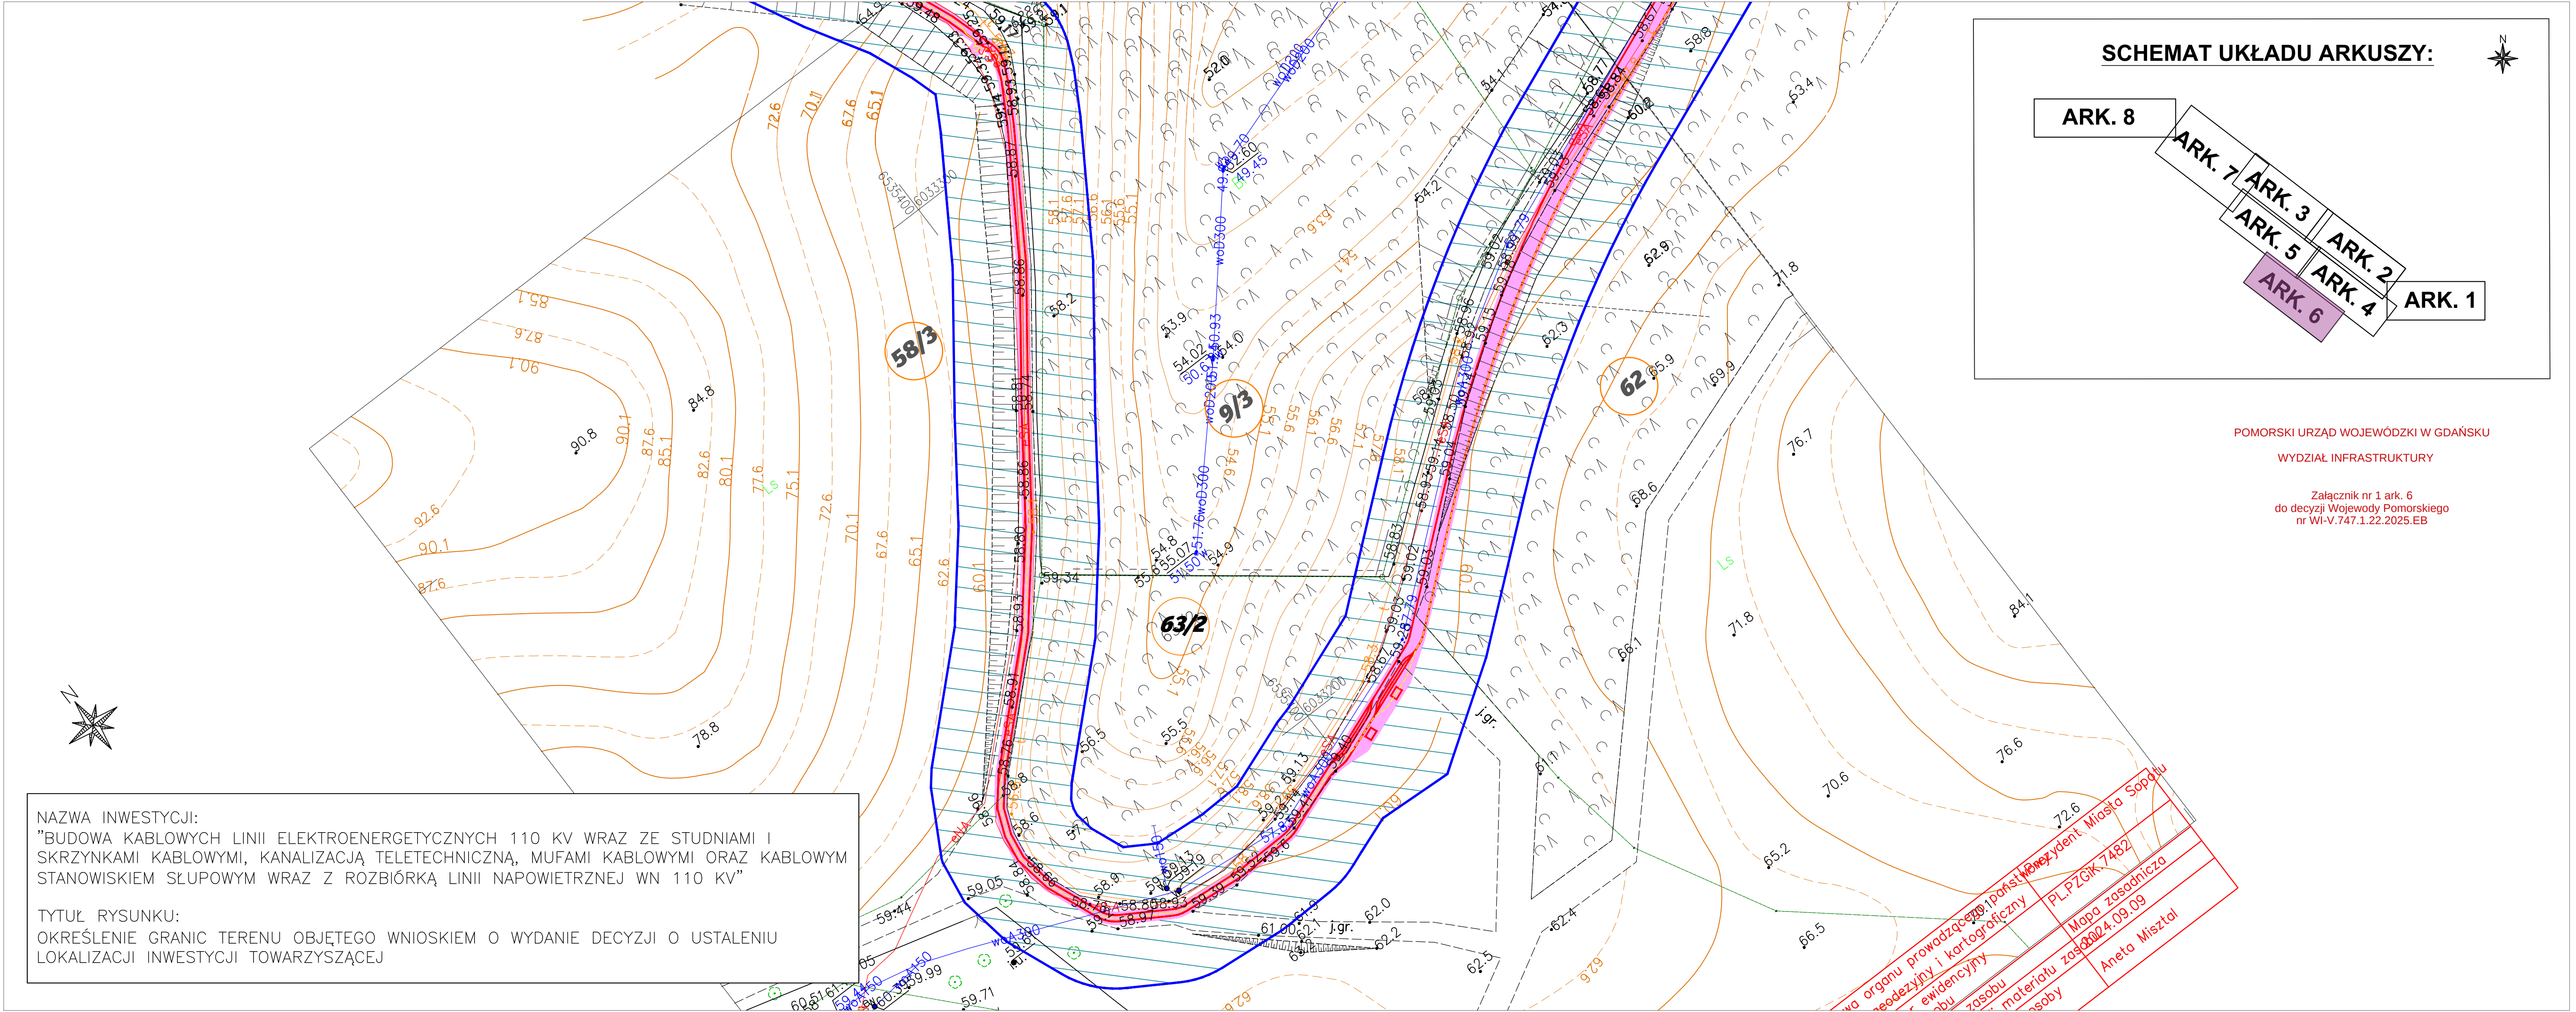

Legenda

os projektowanej linii kablowej WN 110 kV

projektowany stup linii 110 kV

napowietrzna linia WN 110 kV – do demontażu

stanowisko słupowe WN 110 kV – do demontażu

projektowana kanalizacja teletechniczna

granicę terenu objętego wnioskiem o wydanie decyzji o ustaleniu lokalizacji inwestycji towarzyszącej

numer działki ewidencyjnej objętej wnioskiem

obszar, w stosunku do którego Decyzja o Ustaleniu Lokalizacji Inwestycji Towarzyszącej w zakresie sieci przesyłowej ma wywołać skutek, o którym mowa w art. 22 ust. 1 Ustawy (ograniczenie sposobu korzystania z nieruchomości na czas nieokreślony, równocześnie objęty całkowitym zakazem wykonywania nasadzeń drzew oraz utrzymywania krzewów lub innej roślinności przekraczających 2 m, wynikający z art. 22 ust. 2 pkt 3 Ustawy)

obszar, w stosunku do którego Decyzja o Ustaleniu Lokalizacji Inwestycji Towarzyszącej w zakresie sieci przesyłowej ma wywołać skutek, o którym mowa w art. 22 ust. 1 i ust. 5 Ustawy (ograniczenie sposobu korzystania z nieruchomości na czas określony)(szraf zorientowany w kierunku północno-zachodnim)

ARKUSZ NR 6/8

SKALA 1:500

SPORZĄDZONO NA PODKŁADZIE MAPY ZASADNICZEJ POZYSKANEJ Z PAŃSTWOWEGO ZASOBU GEODEZYJNEGO I KARTOGRAFICZNEGO, ZGODNIE Z LICENCJĄ:

- G.6642.8.154.2024_2264_CL2 – wydaną przez Prezydent Miasta Sopotu,
- G.6642.8.107.2024_2264_CL2 – wydaną przez Prezydent Miasta Sopotu,
- G.6642.8.149.2021_2264_CL2 – wydaną przez Prezydent Miasta Sopotu.