

BUDOWA DREWNIANEJ WIATY NA OSADZIE ŁOWIECKIEJ W SŁUGOCICACH

Inwestor: Nadleśnictwo Smardzewice
ul. Główna 1a
97-213 Smardzewice

Adres inwestycji: Osada Łowiecka
Sługocice 177, 97-200 Tomaszów Maz.
dz. nr ewid. 400, obręb 12-Sługocice,
gm. Tomaszów Maz.

Opracowali: dr inż. Mateusz Chmielewski
uprawnienia budowlane LOD/4834/PWBKb/22
mgr inż. Edyta Kwiatkowska
uprawnienia budowlane LOD/0928/OWOK/08

Data opracowania: 5 czerwca 2024 r.

ZAWARTOŚĆ OPRACOWANIA

Opis techniczny do projektu

„Budowa drewnianej wiaty na Osadzie Łowieckiej w Sługolicach”

I.	Część ogólna.....	3
1.	Inwestor.....	3
2.	Przedmiot opracowania.....	3
3.	Cel opracowania.....	3
4.	Podstawa opracowania.....	3
5.	Zakres opracowania.....	3
6.	Projektowane zagospodarowanie terenu.....	4
II.	Rozwiązania projektowe.....	4
1.	Dane ogólne	4
2.	Technologia wykonania robót.....	4
2.1.	Roboty przy wykonaniu utwardzenia terenu	4
2.2.	Roboty przy wykonaniu fundamentów pod wiatę i jej montaż	5
2.3.	Montaż ław i stołów pod wiatą oraz koszy na śmieci	6
3.	Ogólne wymagania dotyczące robót.....	6
III.	Dokumentacja zdjęciowa.....	7
IV.	Wpływ obiektu na środowisko.....	13
V.	Uwagi końcowe.....	13
VI.	Część rysunkowa.....	14
	Z01 Zagospodarowanie działki skala 1:50.....	15
	A01 Rzut wiaty i utwardzenia skala 1:50.....	16
	A02 Przekrój A-A skala 1:50.....	17
	A03 Rzut dachu skala 1:50.....	18
	A04 Rzut więźby skala 1:50.....	19
	A05 Elewacja boczna – lewa skala 1:50.....	20
	A06 Elewacja boczna – prawa skala 1:50.....	21
	A07 Elewacja frontowa skala 1:50.....	22
	A08 Elewacja tylna skala 1:50.....	23
VII.	Załączniki.....	24
1.	Oświadczenie projektanta.....	24

OPIS TECHNICZNY

do projektu

„Budowa drewnianej wiaty na Osadzie Łowieckiej w Sługolicach”

I. Część ogólna

1. Inwestor

Nadleśnictwo Smardzewice

ul. Główna 1a

97-213 Smardzewice

2. Przedmiot opracowania

Przedmiotem opracowania jest budowa drewnianej wiaty wraz ze stołami i ławkami na Osadzie Łowieckiej w Sługolicach 177, dz. nr ewid. 400, obręb 12-Sługocice, gm. Tomaszów Mazowiecki. Zagospodarowanie terenu obejmuje utworzenie miejsca rekreacji w postaci wiaty wraz ze stołami i ławkami oraz utwardzenie terenu.

3. Cel opracowania

Celem opracowania jest wykonanie dokumentacji na utworzenie miejsca rekreacji, obejmującego wykonanie utwardzenia terenu oraz montaż wiaty wraz ze stołami i ławkami.

4. Podstawa opracowania

Podstawę opracowania stanowią:

- umowa z Inwestorem,
- pomiary uzupełniające w terenie,
- uzgodnienia z Inwestorem.

5. Zakres opracowania

Opracowanie obejmuje swym zakresem wykonanie utwardzenia terenu oraz montaż wiaty wraz ze stołami i ławkami, które tworzą miejsce rekreacji przy Osadzie Łowieckiej. Dokumentację opracowano zgodnie z obowiązującymi przepisami, normami oraz warunkami technicznymi i z zachowaniem uzgodnień z Inwestorem.

6. Projektowane zagospodarowanie terenu

Celem zagospodarowania terenu jest utworzenie miejsca rekreacji. Obejmuje ono utwardzenie terenu z kostki brukowej betonowej w obrzeżach chodnikowych oraz montaż drewnianej wiaty wraz ze stołami i ławkami. Zakres prac obejmuje:

- usunięcie humusu gr. 15 cm*;
- wykonanie wykopów pod stopy fundamentowe słupów;
- wykonanie stóp fundamentowych pod montaż wiaty 30x30x100 cm – 10 szt;
- montaż wiaty o wymiarach w rzucie 10,20x4,40 m;
- przygotowanie terenu pod utwardzenie z kostki brukowej** 11,00x5,50 m;
- montaż obrzeży chodnikowych na ławie betonowej 8x30x100 cm;
- wykonanie warstwy odcinającej z piasku gr. 10 cm***;
- wykonanie podbudowy z kruszywa gr. 15 cm;
- wykonanie podkładu cementowego gr. 4 cm
- ułożenie nawierzchni z kostki brukowej betonowej gr. 6 cm;
- montaż ławek i stołów pod wiatą – 4 kpl
- montaż kosza na śmieci – 2 szt;
- uporządkowanie terenu po zakończeniu prac.

* - grubość warstwy humusu zależna od warunków gruntowych

** - rodzaj kostki do uzgodnienia z Inwestorem (dostosować do istniejących utwardzeń)

*** - zastosowanie warstwy odcinającej i jej grubość zależna od warunków gruntowych

II. Rozwiązania projektowe

1. Dane ogólne projektowanego zagospodarowania terenu

powierzchnia całkowita działki	139.014,00.m ² (13.90 ha)
pow. działki w ogrodzeniu	5.160,00 m ²
powierzchnia projektowanego utwardzenia	5,66 x 11,16 = 63,16 m ²

2. Technologia wykonania robót

W celu zrealizowania zadania należy wykonać następujące po sobie lub zazębiające się roboty:

2.1. Roboty przy wykonaniu utwardzenia terenu:

2.1.1. Wykonanie robót pomiarowych powierzchniowych.

2.1.2. Zdjęcie humusu gr. 15 cm – w zależności od warunków gruntowych;

2.1.3. Korytowanie pod utwardzenie z kostki brukowej:

- obsadzenie na ławie betonowej obrzeży betonowych 8x25x100 cm w kolorze szarym;
- wykonanie warstwy odcinającej z piasku gr. 10 cm;
- wykonanie podbudowy z kruszywa o grubości 15 cm po zagęszczeniu;
- wykonanie podkładu cementowego gr. 4 cm;
- ułożenie nawierzchni z kostki brukowej betonowej gr. 6 cm;

Przyjęto dwustronny przekrój poprzeczny utwardzenia terenu w celu umożliwienia szybszego spływu wód deszczowych. Zaprojektowano spadek poprzeczny w kierunku dłuższej krawędzi $i = 0,5\%$. Należy zachować obecną wysokość płaszczyzny zagospodarowywanego terenu.

2.2. Roboty przy wykonaniu fundamentów pod wiatę i jej montaż:

2.2.1. Wykonanie robót pomiarowych powierzchniowych.

2.2.2. Wykopanie dołów pod fundamenty o wymiarach 30x30x100 m

2.2.3. Odwóz urobku taczkami poza miejsce montażu wiaty oraz rozplantowanie.

2.2.4. Wykonanie fundamentów z betonu C16/20 i ustawienie stalowych kotew/tulei/marek do zamocowania słupów wiaty ewentualnie zastosowanie prefabrykowanych stóp betonowych.

2.2.5. Montaż wiaty

Dane techniczne:

Długość (rzut dachu)	- 11,20 m
Szerokość (rzut dachu)	- 5,75 m
Wysokość kalenicy	- max. 3,55 m
Wysokość okapu	- min. 1,40 m / 1,90 m
Powierzchnia zabudowy	- 44,88 m ²
Dach	- dwuspadowy niesymetryczny, kąt nachylenia 30 stopni, pokrycie gontem bitumicznym na deskowaniu pełnym gr. 25 mm (deska szalówka) wraz z papą podkładową
Konstrukcja	- z drewna iglastego, min. przekroje głównych elementów konstrukcyjnych: słupy 20x20 cm – z drewna klejonego, belki 16x14 cm, krokwie 7x14 cm; jętki 2,5x14 cm, drewno strugane czterostronnie, zaimpregnowane, pomalowane lakierobejcą o właściwościach ochronnych przed grzybem i wilgocią w kolorze uzgodnionym z Inwestorem

2.3. Montaż ław i stołów pod wiatą oraz koszy na śmieci:

Charakterystyka ław i stołów

Wymiar stołu: długość 200 cm, szerokość ok. 88cm, wysokość ok. 82cm

Wymiar ławy przy słupach: długość 1020cm, szerokość ok. 35cm, wysokość ok. 50 cm

Wymiar ławki bez oparcia: długość 200cm, szerokość ok. 35cm, wysokość ok. 46cm

Zestaw tworzy stół oraz 2 ławki bez oparcia. Zestaw przystosowany do montażu do podłoża.

Ilość zestawów do montażu: 4 komplety.

Stół i ławki drewniane. Siedziska ławek oraz blaty stołów z desek o gr. min. 50 mm. Oparcie blatu stołu na dwóch okrągłych pionowo obsadzonych w gruncie balach, każdy o średnicy min 38 cm. Siedzisko ławki oparte na dwóch okrągłych pionowo obsadzonych w gruncie balach, każdy o średnicy min 26 cm. Drewniane elementy zaimpregnowane i pomalowane. Część bala osadzona w gruncie (ok. 30 cm) dodatkowo zaimpregnowana przeciwilgociowo.

Charakterystyka koszy na śmieci

Kosz na śmieci z daszkiem wyposażony w słupek z kotwą i małą wewnętrzną popielniczkę. Wykonany ze stali ocynkowanej malowanej proszkowo na kolor czarny oraz drewnianych listew z drewna iglastego malowanych lakierobejcą. Kosz zamykany na zamek zabezpieczający. Wewnętrzny pojemnik jest wykonany z metalu malowanego na czarno.

Pojemność 35 l

Szerokość 46 cm

Wysokość 100cm

Ilość 2 szt

3. Ogólne wymagania dotyczące materiałów.

Zastosowane materiały muszą odpowiadać wymaganiom aktualnych norm bądź wymaganiom podanym w aprobatkach technicznych wydanych przez Instytut Techniki Budowlanej.

Szczegóły nie ujęte w niniejszym opracowaniu, związane z wykonaniem poszczególnych robót i elementów należy realizować zgodnie z odpowiednimi instrukcjami wykonania i stosowania, warunkami technicznymi wykonania i odbioru robót budowlanych, obowiązującymi normami oraz wymaganiami producentów materiałów.

III. Dokumentacja zdjęciowa



Zdjęcie nr 1 - poglądowy widok ogólny wiaty



Zdjęcie nr 2 – elewacja frontowa wiaty



Zdjęcie nr 3 – elewacja boczna wiaty



Zdjęcie nr 4 – detal pazdura



Zdjęcie nr 5 – detal podparcia ławki bocznej



Zdjęcie nr 6 – marka słupa



Zdjęcie nr 7 – zdobienie słupa



Zdjęcie nr 8 – ozdobne zastrzały słupów



Zdjęcie nr 9 – detal deski okapowej



Zdjęcie nr 10 – detal deski wiatrowej



Zdjęcie nr 11 – ławka przy słupach



Zdjęcie nr 12 – ławka bez oparcia i stół



Zdjęcie nr 13 – zestaw stół i dwie ławki bez oparcia



Zdjęcie nr 14 – widok kosza na śmieci

IV. Wpływ obiektu na środowisko

Projektowany obiekt nie zmienia globalnie oddziaływania terenu objętego opracowaniem na środowisko:

- emisja spalin pozostaje na tym samym poziomie,
- poziom hałas, wibracji i promieniowania – jw.,
- wody opadowe pozostają niezmienione – wsiąkają w grunt,
- inwestycja nie znajduje się w granicach terenu górniczego.

V. Uwagi końcowe

Całość robót należy wykonać zgodnie z zachowaniem obowiązujących przepisów bhp, wiedzą i sztuką budowlaną.

VI. CZĘŚĆ RYSUNKOWA

Z-01 ZAGOSPODAROWANIE DZIAŁKI + MAPA ZASADNICZA

A-01 RZUT WIATY I UTWARDZENIA skala 1:50

A-02 PRZEKRÓJ A-A skala 1:50

A-03 RZUT DACHU skala 1:50

A-04 RZUT WIĘŻBY skala 1:50

A-05 ELEWACJA BOCZNA – LEWA skala 1:50

A-06 ELEWACJA BOCZNA - PRAWA skala 1:50

A-07 ELEWACJA FRONTOWA skala 1:50

A-08 ELEWACJA TYLNA skala 1:50

VI. ZAŁĄCZNIKI

1. Oświadczenie projektanta



Projektant: dr inż. Mateusz Chmielewski

na podstawie art. 34 ust. 3d pkt 3 ustawy z dnia 7 lipca 1994 r. – Prawo budowlane
niniejszym oświadczam, że:

Projekt drewnianej wiaty na Osadzie Łowieckiej w Sługolicach
dz. nr ewid. gruntów 400, obręb 12-Sługocice,
gm. Tomaszów Mazowiecki

został wykonany zgodnie z obowiązującymi przepisami oraz zasadami wiedzy
technicznej.

.....
(podpis)

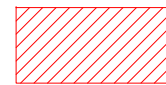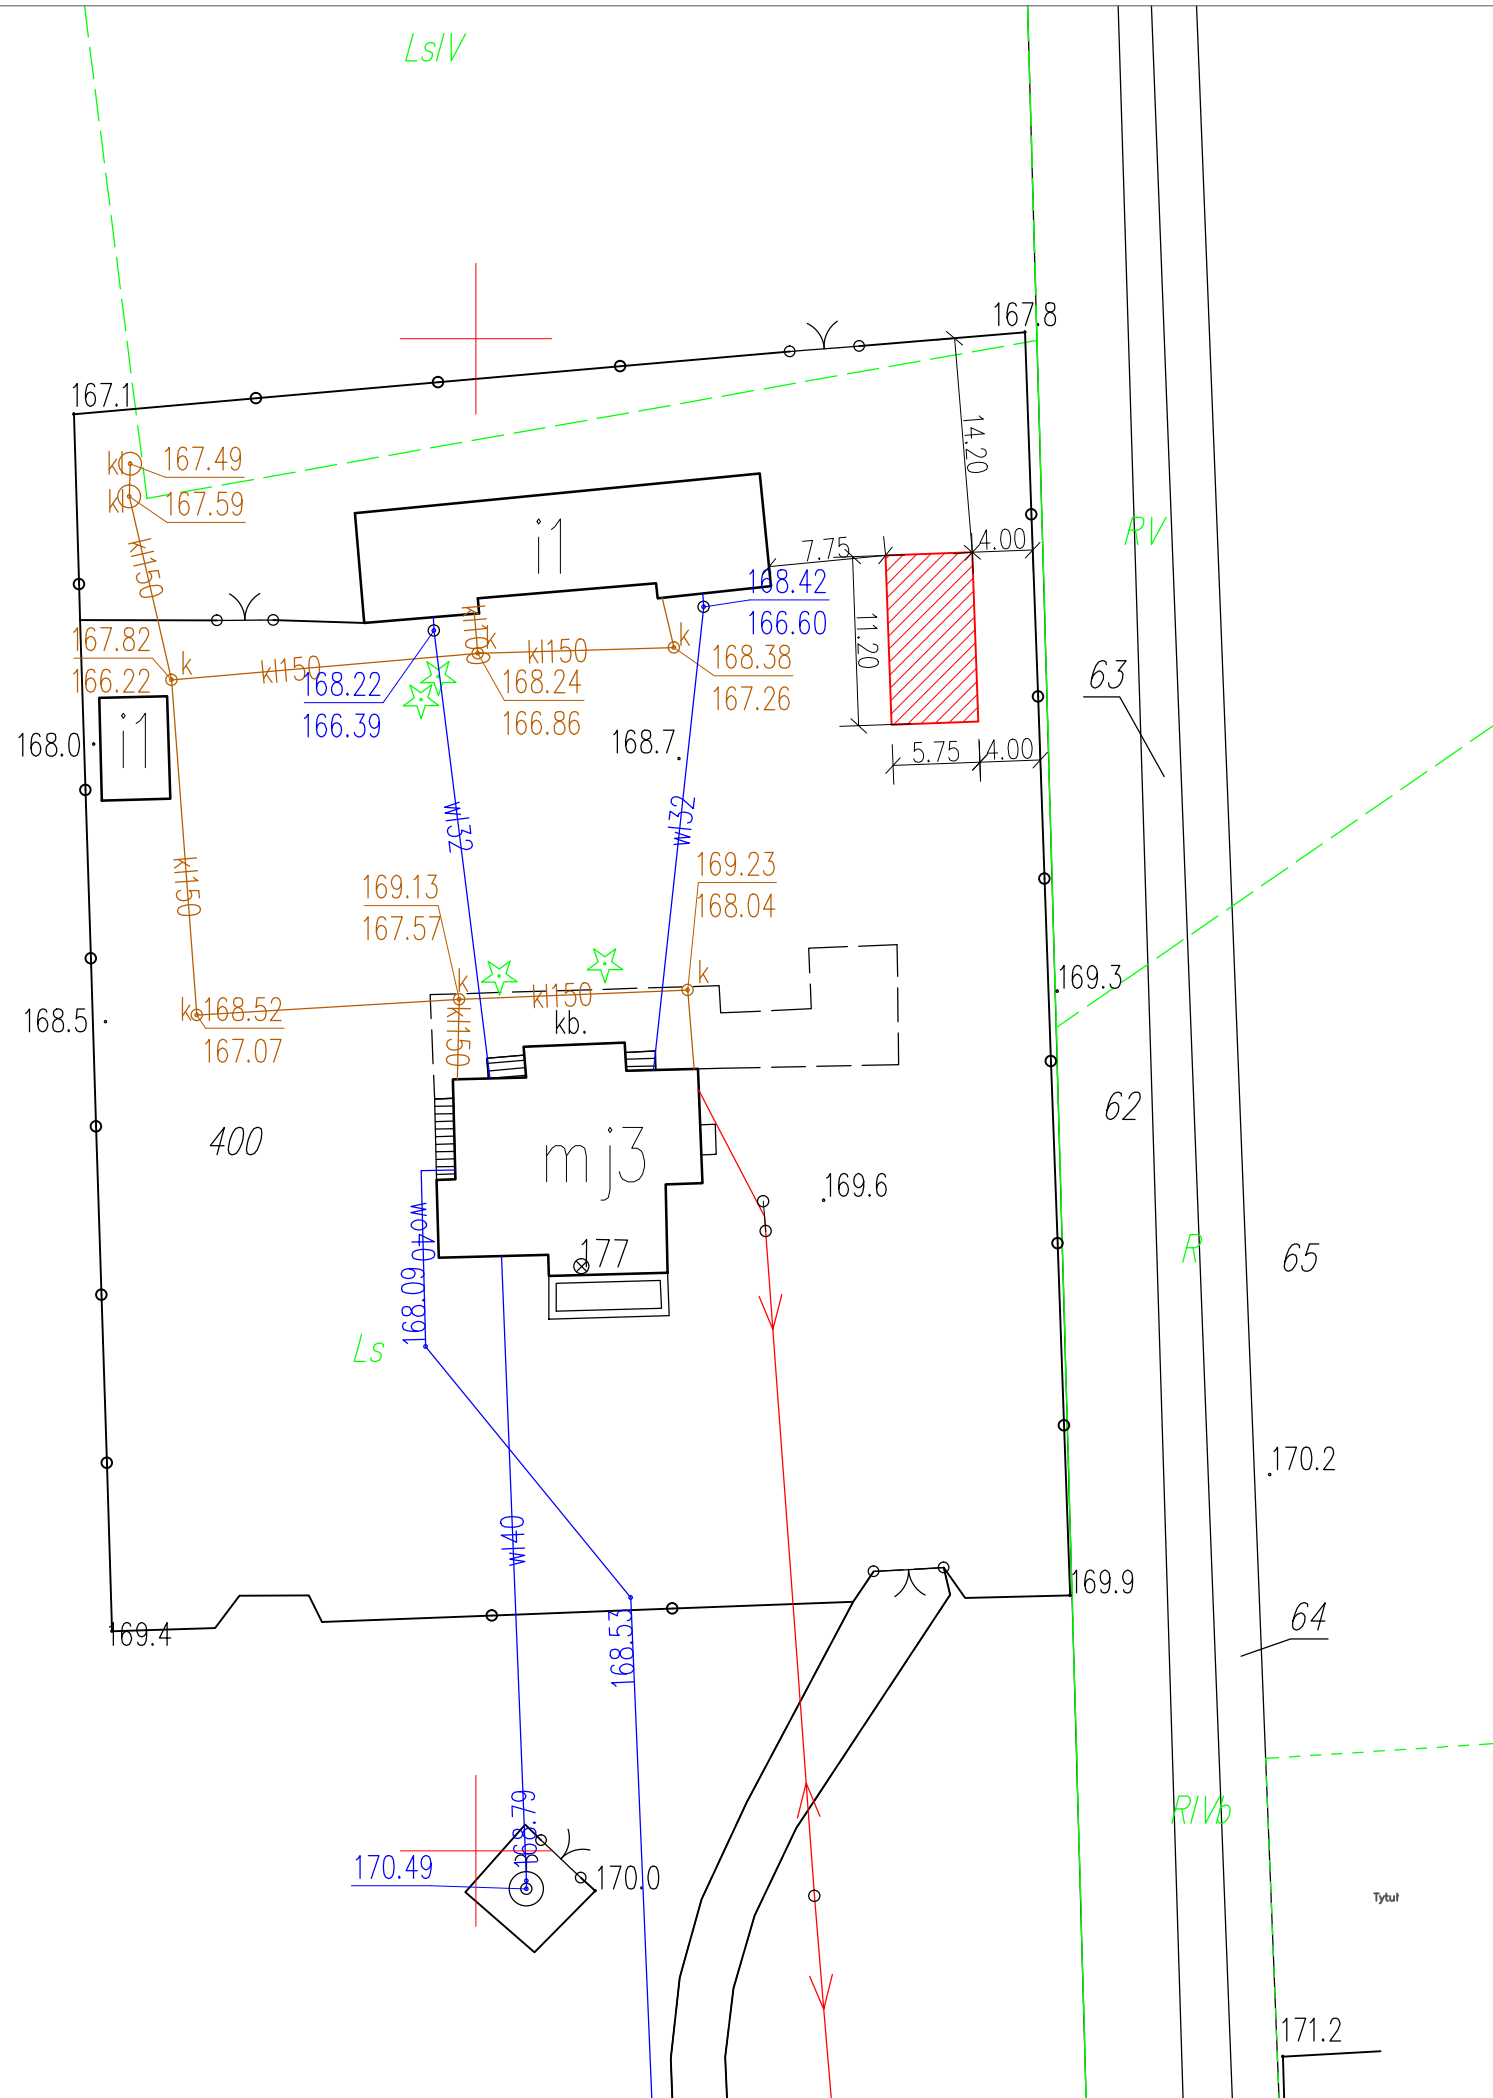


PROJEKTOWANA WIATA
Pz=44,88 m²

ZAGOSPODAROWANIE DZIAŁKI

SKALA 1:500

USŁUGI INWESTYCYJNO-BUDOWLANE "EDBUD" Edyta Kwiatkowska			Marianka 2 97-217 Lubochnia tel. 665 886 830 mail: edytakwiatkowska@wp.pl	
projekt: Budowa wiaty drewnianej na Osadzie Łowieckiej Sługocice 177, gm. Tomaszów Maz. dz. nr 400, obręb 12-Sługocice			Nr rysunku: Z01	
Tytuł rysunku: ZAGOSPODAROWANIE DZIAŁKI			Skala: 1:500	
Branża: ARCHITEKTURA		Stadium: —	Czerwiec 2024	Podpis: .
Projektował: .		Data: .		
Opracowanie: mgr inż. Edyta Kwiatkowska		Data: 06.2024		

RZUT WIATY I UTWARDZENIA

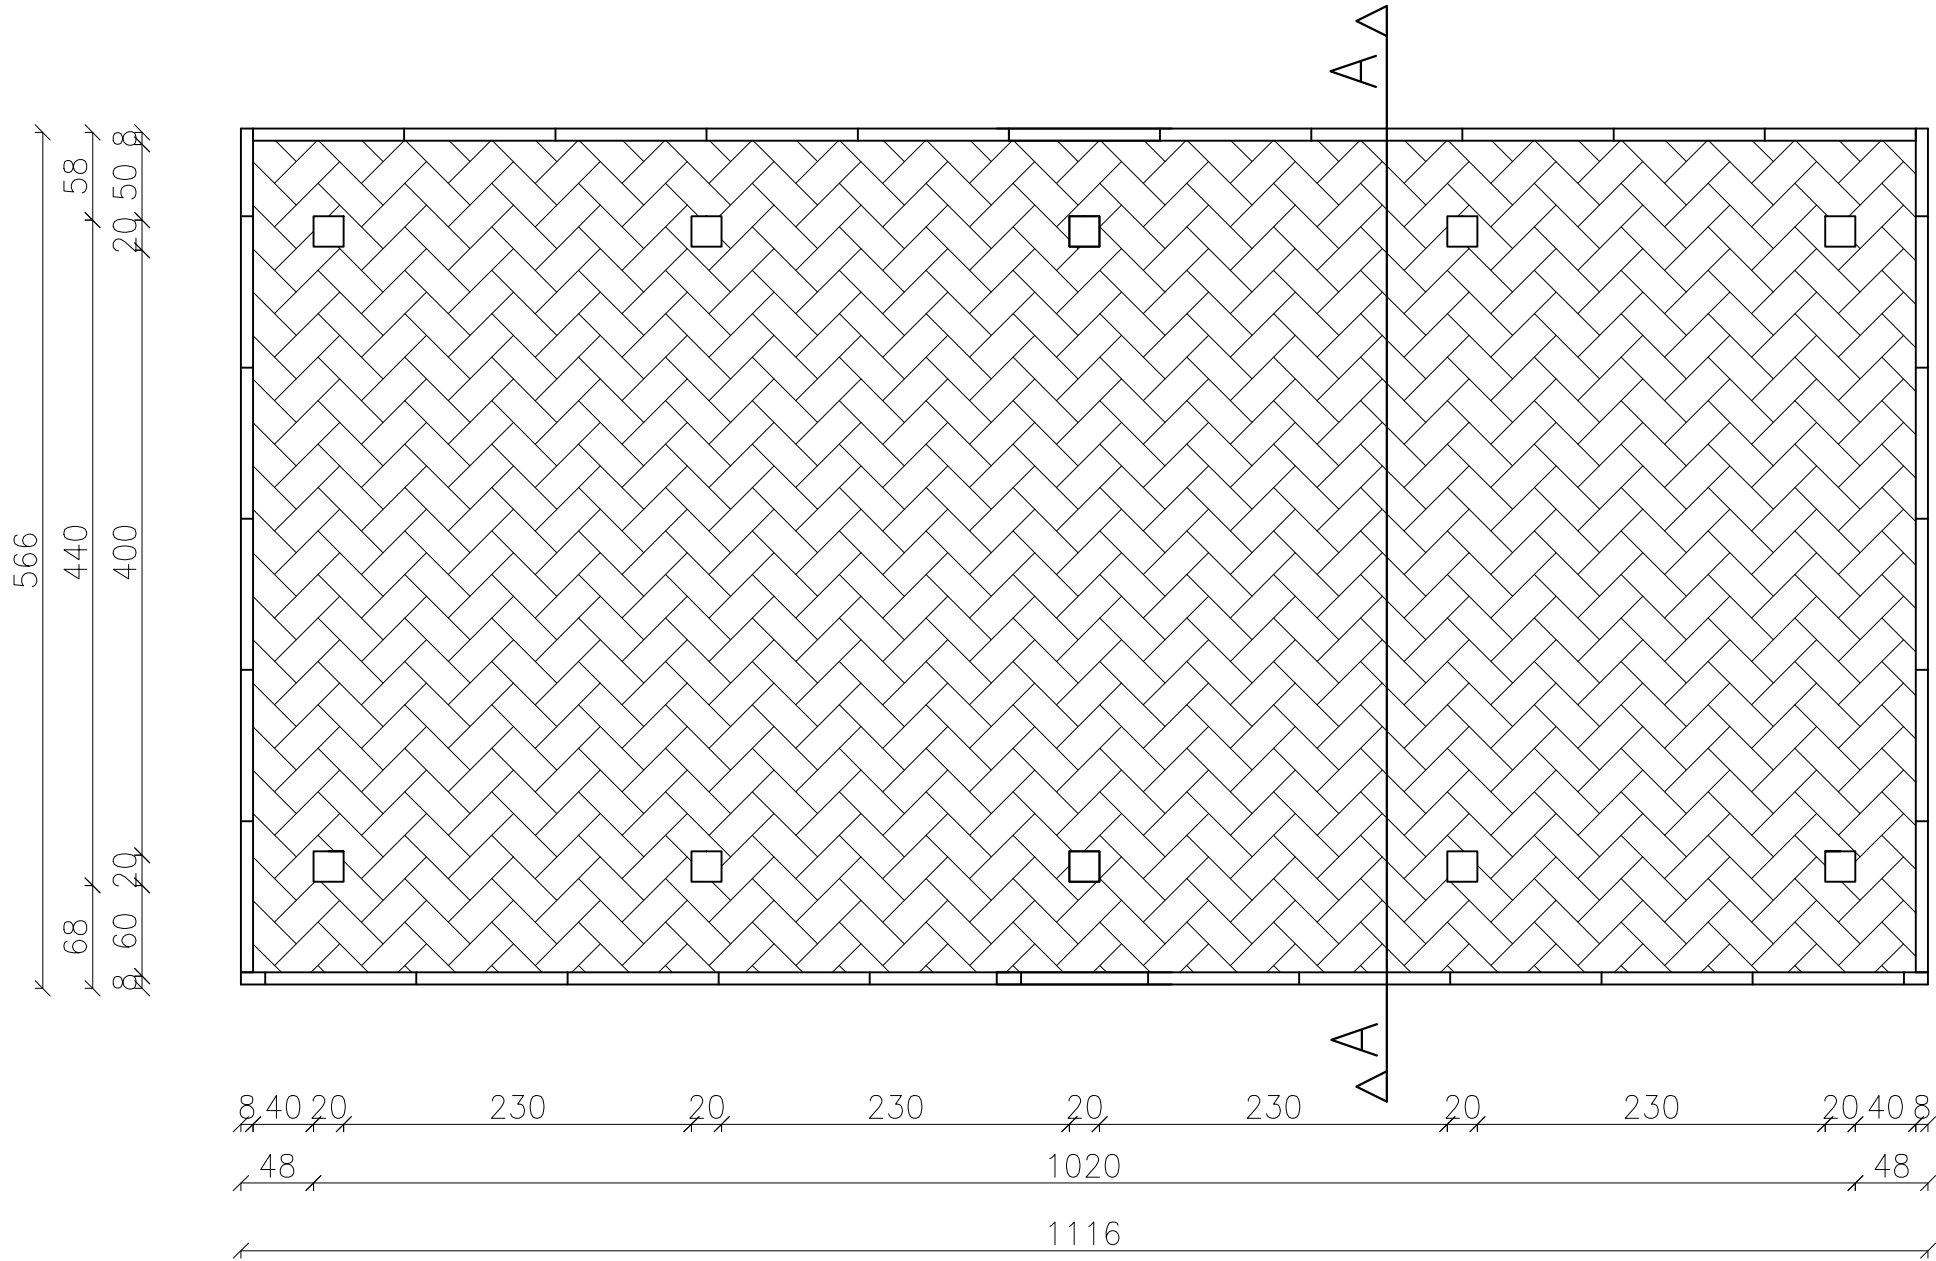


Uwagi:
Rysunki i część opisowa są częściami dokumentacji wzajemnie uzupełniającymi się, wszystkie elementy ujęte w części opisowej, a nie pokazane na rysunkach oraz pokazane na rysunkach a nie ujęte w części opisowej, winny być traktowane jakby były ujęte w obu.
W przypadku wątpliwości co do interpretacji niniejszej dokumentacji, stwierdzenia błędu, pomyłki lub niejasności, oferent przed złożeniem oferty zobowiązany jest zgłosić ww. wątpliwości Inwestorowi oraz Projektantowi w postaci zapytania celem wyjaśnienia.

RZUT WIATY I UTWARDZENIA
SKALA 1:50

USŁUGI INWESTYCYJNO-BUDOWLANE "EDBUD" Edyta Kwiatkowska		Marianka 2 97-217 Lubochnia tel. 665 886 830 mail: edytakwiatkowska@wp.pl	
Tytuł projektu: Budowa wiaty drewnianej na Osadzie Łowieckiej Śługocice 177, gm. Tomaszów Maz. dz. nr 400, obręb 12-Śługocice		Nr rysunku: A01	
Tytuł rysunku: RZUT WIATY I UTWARDZENIA		Skala: 1:50	
Branża: ARCHITEKTURA		Stadium: —	
Projektował:		Czerwiec 2024	
Opracowanie:		mgr inż. Edyta Kwiatkowska	
		Data: 06.2024	


PRZEKRÓJ A-A

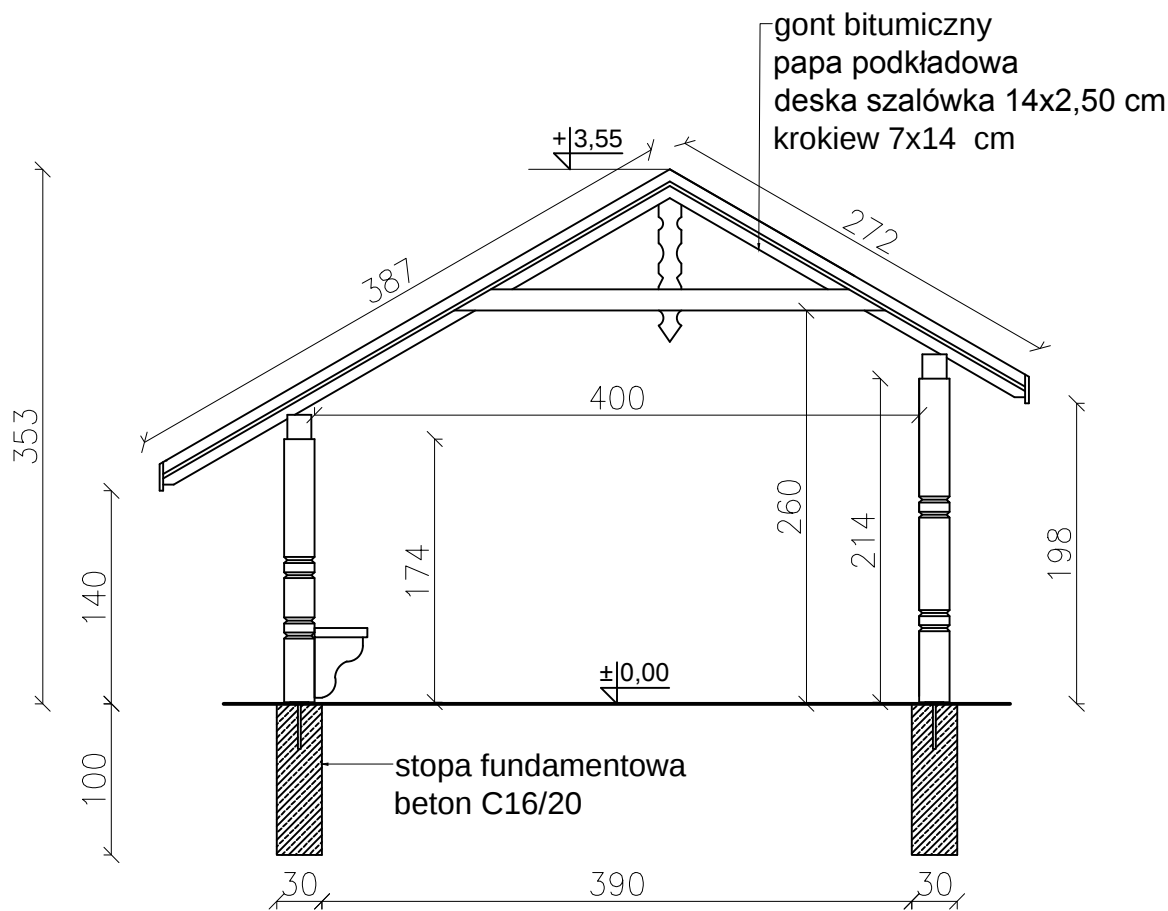

PRZEKRÓJ A-A
SKALA 1:50

USŁUGI INWESTYCYJNO-BUDOWLANE "EDBUD" Edyta Kwiatkowska		Marianka 2 97-217 Lubochnia tel. 665 886 830 mail: edytakwiatkowska@wp.pl	
Tytuł projektu: Budowa wiaty drewnianej na Osadzie Łowieckiej Sługocice 177, gm. Tomaszów Maz. dz. nr 400, obręb 12-Sługocice		Nr rysunku: A02	
Tytuł rysunku: PRZEKRÓJ A-A		Skala: 1:50	
Branża: ARCHITEKTURA		Stadium: —	Czerwiec 2024
Projektował:		Podpisał:	
Opracowanie: mgr inż. Edyta Kwiatkowska		Data: 06.2024	

RZUT DACHU WIATY

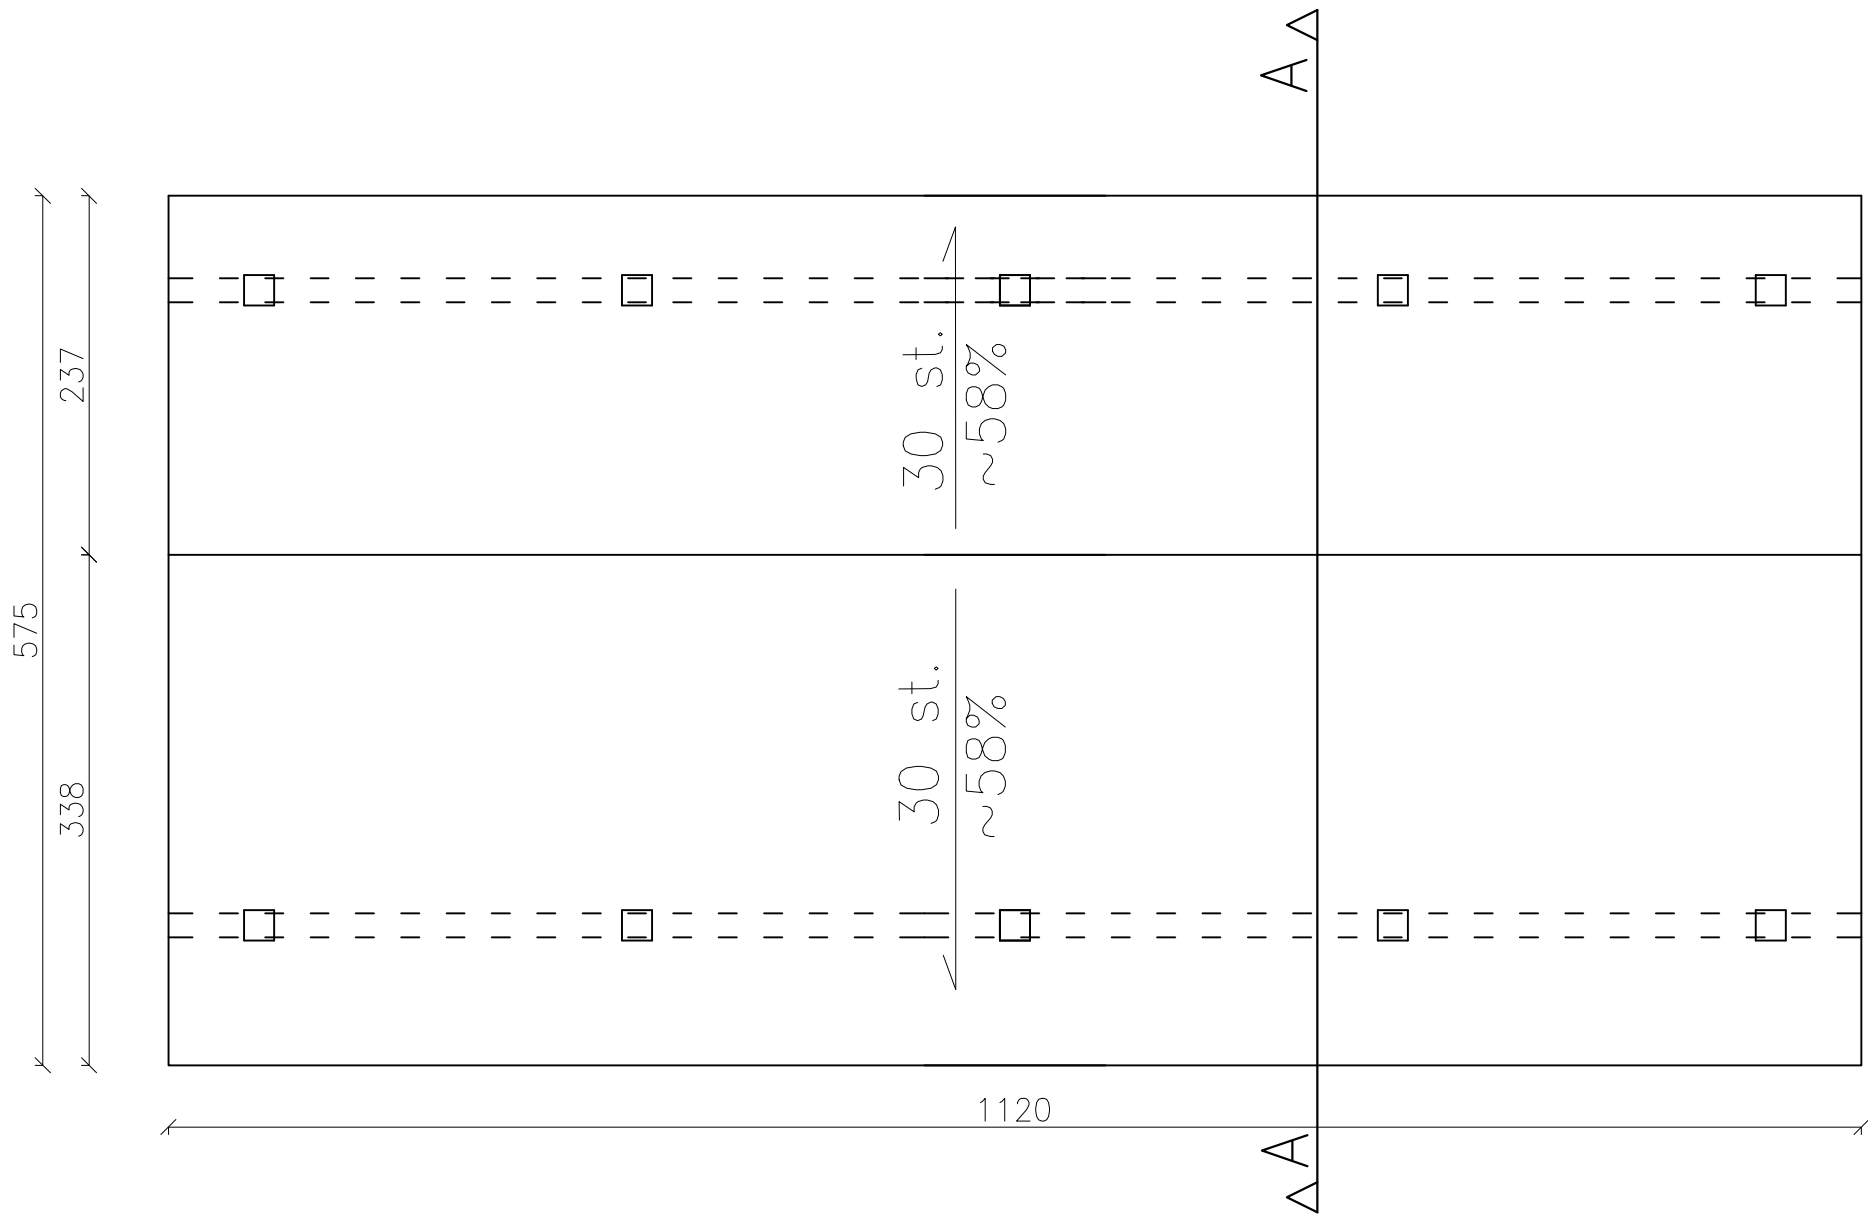


Uwagi:
Rysunki i część opisowa są częściami dokumentacji wzajemnie uzupełniającymi się, wszystkie elementy ujęte w części opisowej, a nie pokazane na rysunkach oraz pokazane na rysunkach a nie ujęte w części opisowej, winny być traktowane jakby były ujęte w obu.
W przypadku wątpliwości co do interpretacji niniejszej dokumentacji, stwierdzenia błędu, pomyłki lub niejasności, oferent przed złożeniem oferty zobowiązany jest zgłosić ww. wątpliwości Inwestorowi oraz Projektantowi w postaci zapytania celem wyjaśnienia.

RZUT DACHU
SKALA 1:50

USŁUGI INWESTYCYJNO-BUDOWLANE "EDBUD" Edyta Kwiatkowska		Marianka 2 97-217 Lubochnia tel. 665 886 830 mail: edytakwiatkowska@wp.pl	
Tytuł projektu: Budowa wiaty drewnianej na Osadzie Łowieckiej Śługocice 177, gm. Tomaszów Maz. dz. nr 400, obręb 12-Śługocice		Nr rysunku: A03	
Tytuł rysunku: RZUT DACHU		Skala: 1:50	
Branża: ARCHITEKTURA Stadium: —		Czerwiec 2024	
Projektował:		.	
Opracowanie: mgr inż. Edyta Kwiatkowska		06.2024	

RZUT WIĘŻBY DACHOWEJ

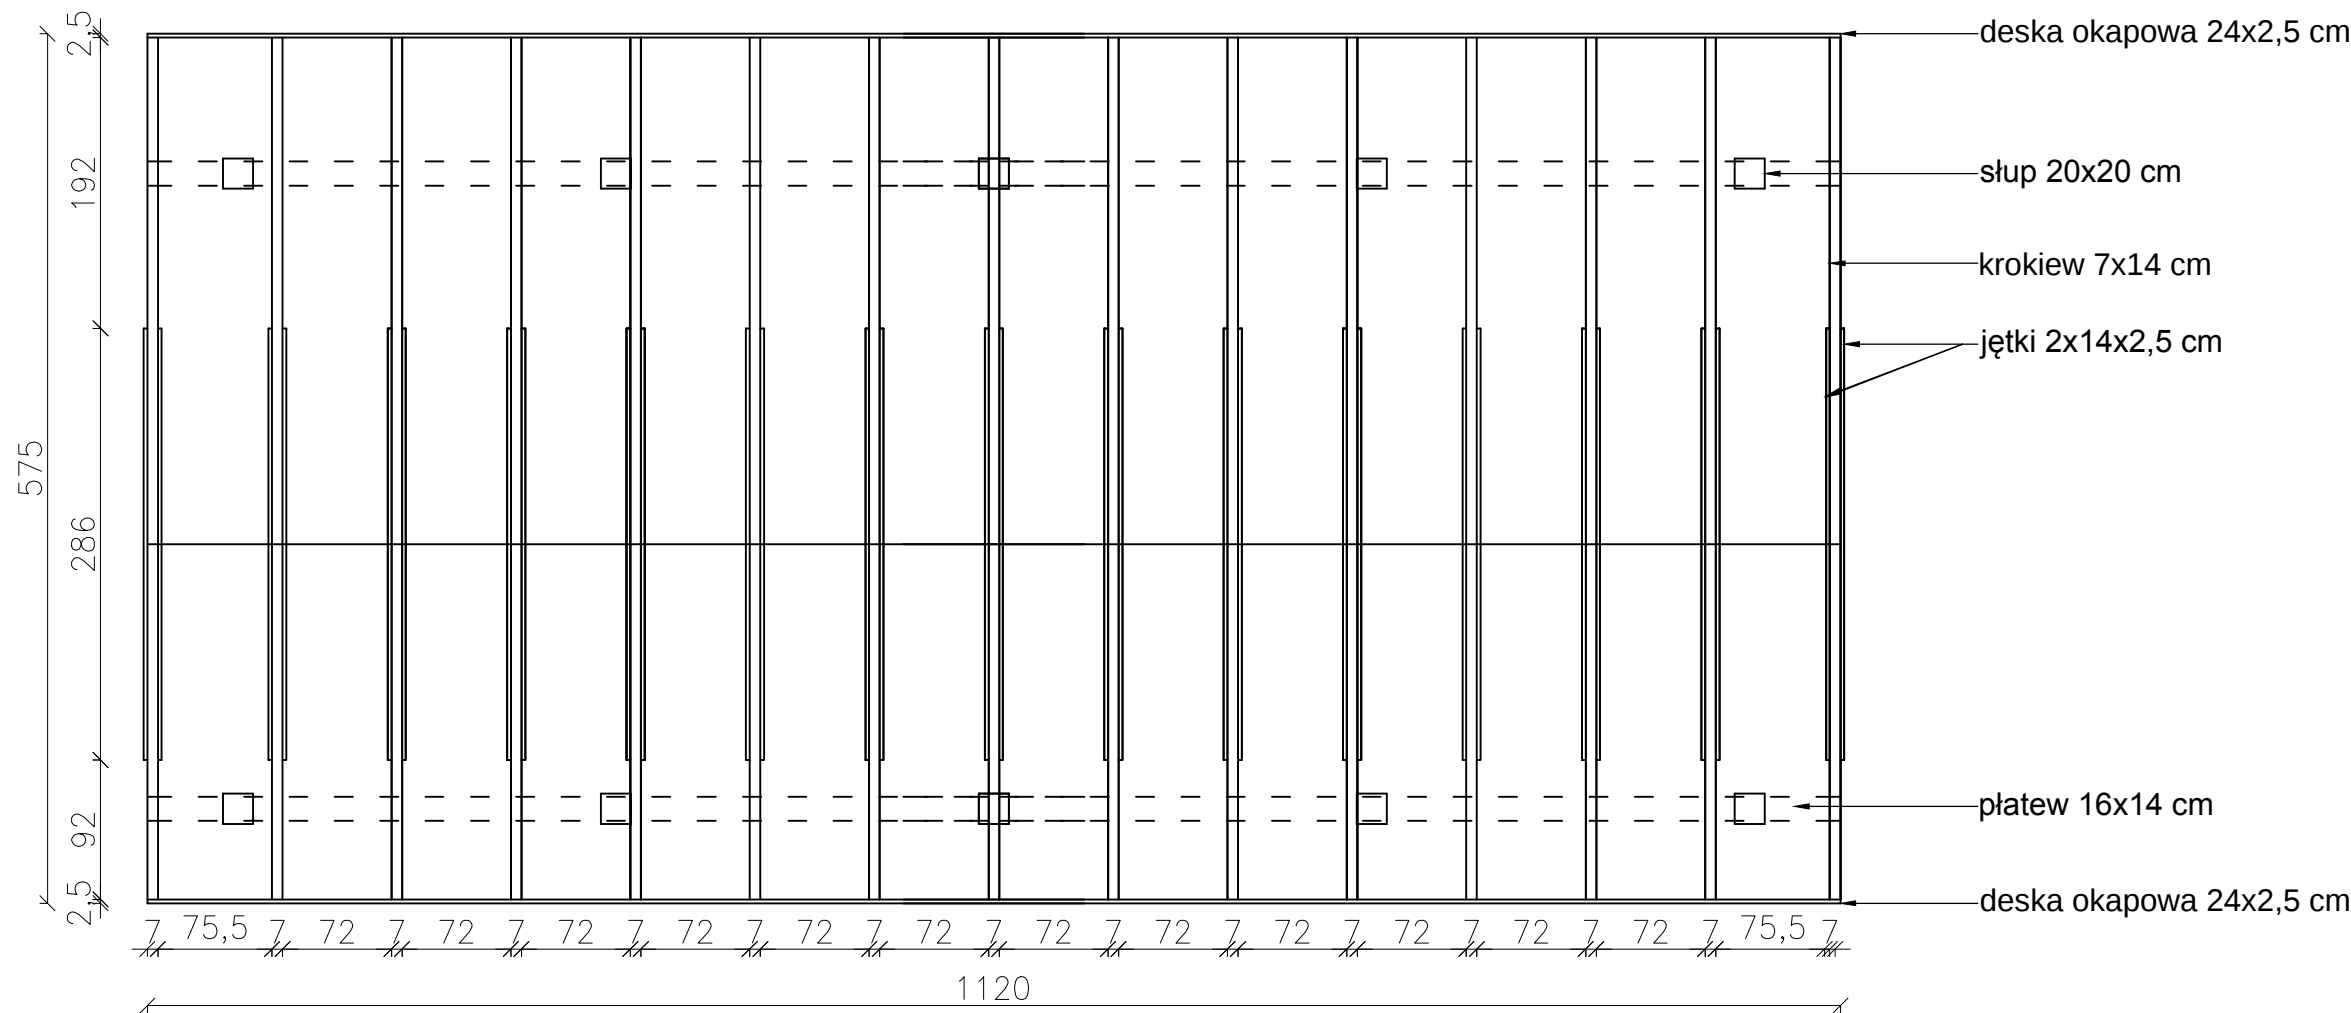


Uwagi:
Rysunki i część opisowa są częściami dokumentacji wzajemnie uzupełniającymi się, wszystkie elementy ujęte w części opisowej, a nie pokazane na rysunkach oraz pokazane na rysunkach a nie ujęte w części opisowej, winny być traktowane jakby były ujęte w obu.
W przypadku wątpliwości co do interpretacji niniejszej dokumentacji, stwierdzenia błędu, pomyłki lub niejasności, oferent przed złożeniem oferty zobowiązany jest zgłosić ww. wątpliwości Inwestorowi oraz Projektantowi w postaci zapytania celem wyjaśnienia.

RZUT WIĘŻBY DACHOWEJ
SKALA 1:50

USŁUGI INWESTYCYJNO-BUDOWLANE "EDBUD" Edyta Kwiatkowska		Marianka 2 97-217 Lubochnia tel. 665 886 830 mail: edytakwiatkowska@wp.pl	
Tytuł projektu: Budowa wiaty drewnianej na Osadzie Łowieckiej Sługocice 177, gm. Tomaszów Maz. dz. nr 400, obręb 12-Sługocice		Nr rysunku: A04	
Tytuł rysunku: RZUT WIĘŻBY DACHOWEJ		Skala: 1:50	
Branża: ARCHITEKTURA		Stadium: —	
Projektował:		Czerwiec 2024	
Opracowanie:		mgr inż. Edyta Kwiatkowska	
		06.2024	

ELEWACJA BOCZNA – SZCZYTOWA

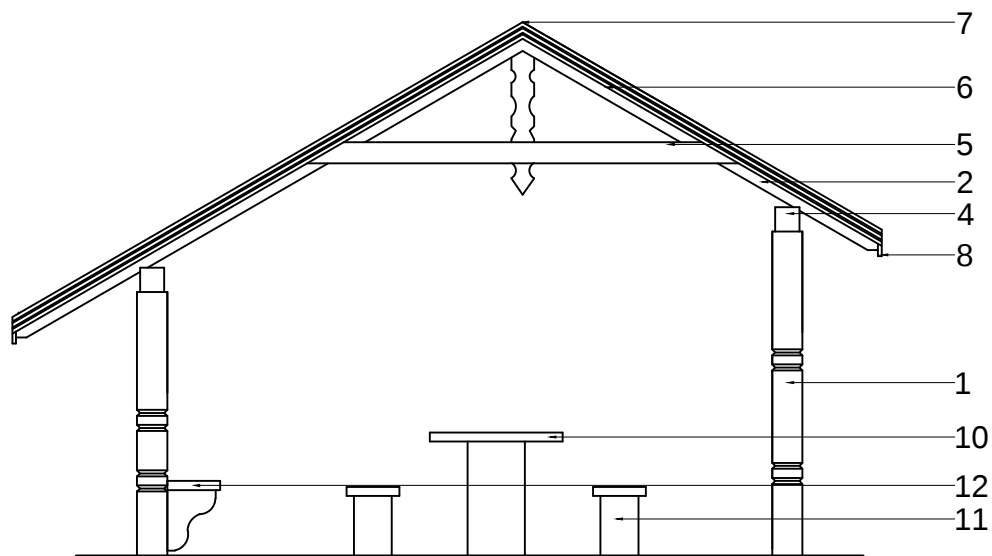


- 1 – słup 20x20 cm
- 2 – krokiew 7x14 cm
- 3 – zastrzały 7x14 cm
- 4 – płatew 16x14 cm
- 5 – jętki 2x 14x2,50 cm
- 6 – deska szalówka 14x2,50 cm
- 7 – pokrycie gont bitumiczny
- 8 – deska okapowa 24x2,50 cm
- 9 – deska wiatrówka 20x2,50 cm
- 10 – stół 200x88x82 cm
- 11 – ławka bez oparcia 200x35x46 cm
- 12 – ława przy słupach 1020x35x50 cm

ELEWACJA BOCZNA - LEWA

SKALA 1:50

USŁUGI INWESTYCYJNO-BUDOWLANE		Marianka 2	
"EDBUD"		97-217 Lubochnia	
Edyta Kwiatkowska		tel. 665 886 830	
		mail: edytakwiatkowska@wp.pl	
Tytuł projektu:	Budowa wiaty drewnianej na Osadzie Łowieckiej		Nr rysunku:
	Sługocice 177, gm. Tomaszów Maz.		A05
	dz. nr 400, obręb 12-Sługocice		
Tytuł rysunku:	ELEWACJA BOCZNA – LEWA		Skala: 1:50
Branża:	ARCHITEKTURA	Stadium: –	Czerwiec 2024
Projektował:			Podpis: .
Opracowanie:	mgr inż. Edyta Kwiatkowska		Data: 06.2024

ELEWACJA BOCZNA – SZCZYTOWA

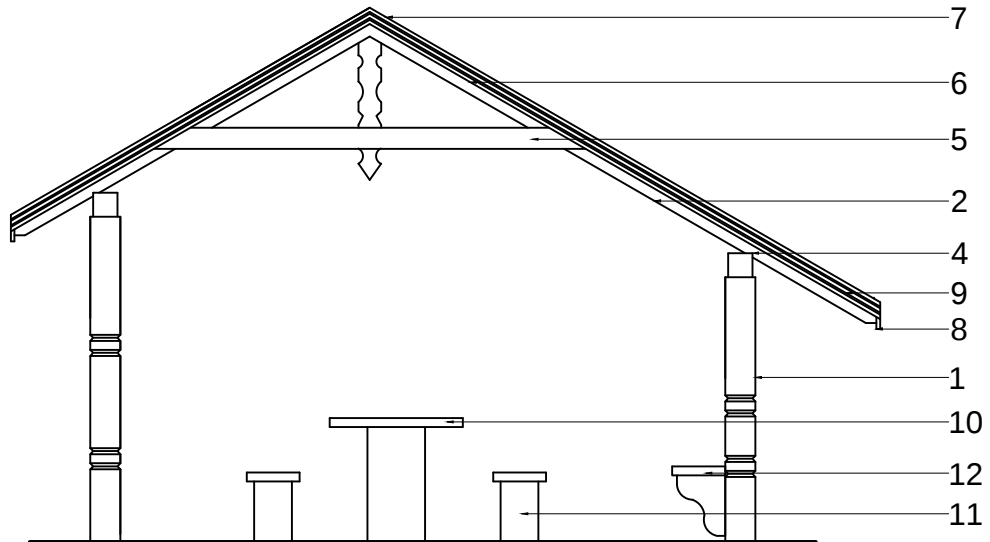


- 1 – słup 20x20 cm
- 2 – krokiew 7x14 cm
- 3 – zastrzały 7x14 cm
- 4 – płatew 16x14 cm
- 5 – jętki 2x 14x2,50 cm
- 6 – deska szalówka 14x2,50 cm
- 7 – pokrycie gont bitumiczny
- 8 – deska okapowa 24x2,50 cm
- 9 – deska wiatrówka 20x2,50 cm
- 10 – stół 200x88x82 cm
- 11 – ławka bez oparcia 200x35x46 cm
- 12 – ława przy słupach 1020x35x50 cm

ELEWACJA BOCZNA - PRAWA

SKALA 1:50

USŁUGI INWESTYCYJNO-BUDOWLANE "EDBUD" Edyta Kwiatkowska		Marianka 2 97-217 Lubochnia tel. 665 886 830 mail: edytakwiatkowska@wp.pl	
Tytuł projektu: Budowa wiaty drewnianej na Osadzie Łowieckiej Sługocice 177, gm. Tomaszów Maz. dz. nr 400, obręb 12-Sługocice		Nr rysunku: A06	
Tytuł rysunku: ELEWACJA BOCZNA – PRAWA		Skala: 1:50	
Branża: ARCHITEKTURA	Stadium: –	Czerwiec 2024	Podpis: .
Projektował:			Data: 06.2024
Opracowanie:	mgr inż. Edyta Kwiatkowska		

ELEWACJA FRONTOWA

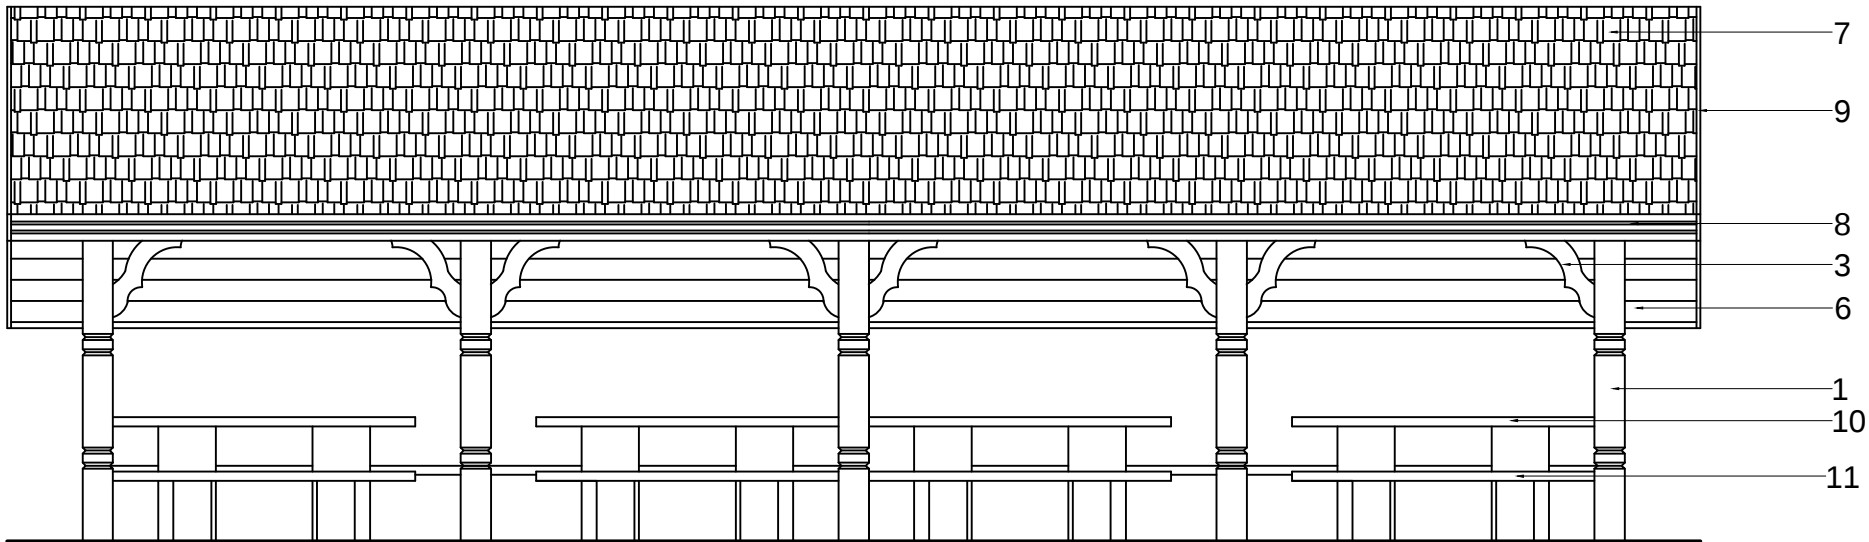


- 1 – słup 20x20 cm
- 2 – krokiew 7x14 cm
- 3 – zastrzały 7x14 cm
- 4 – płatew 16x14 cm
- 5 – jętki 2x 14x2,50 cm
- 6 – deska szalówka 14x2,50 cm
- 7 – pokrycie gont bitumiczny
- 8 – deska okapowa 24x2,50 cm
- 9 – deska wiatrówka 20x2,50 cm
- 10 – stół 200x88x82 cm
- 11 – ławka bez oparcia 200x35x46 cm
- 12 – ława przy słupach 1020x35x50 cm

Uwagi:
Rysunki i część opisowa są częściami dokumentacji wzajemnie uzupełniającymi się, wszystkie elementy ujęte w części opisowej, a nie pokazane na rysunkach oraz pokazane na rysunkach a nie ujęte w części opisowej, winny być traktowane jakby były ujęte w obu.
W przypadku wątpliwości co do interpretacji niniejszej dokumentacji, stwierdzenia błędu, pomyłki lub niejasności, oferent przed złożeniem oferty zobowiązany jest zgłosić ww. wątpliwości Inwestorowi oraz Projektantowi w postaci zapytania celem wyjaśnienia.

ELEWACJA FRONTOWA
SKALA 1:50

USŁUGI INWESTYCYJNO-BUDOWLANE "EDBUD" Edyta Kwiatkowska		Marianka 2 97-217 Lubochnia tel. 665 886 830 mail: edytakwiatkowska@wp.pl	
Tytuł projektu: Budowa wiaty drewnianej na Osadzie Łowieckiej Sługocice 177, gm. Tomaszów Maz. dz. nr 400, obręb 12-Sługocice		Nr rysunku: A07	
Tytuł rysunku: ELEWACJA FRONTOWA		Skala: 1:50	
Branża: ARCHITEKTURA		Stadium: —	
Projektował:		Czerwiec 2024	
Opracowanie:		mgr inż. Edyta Kwiatkowska	
		Data: 06.2024	

ELEWACJA TYLNA

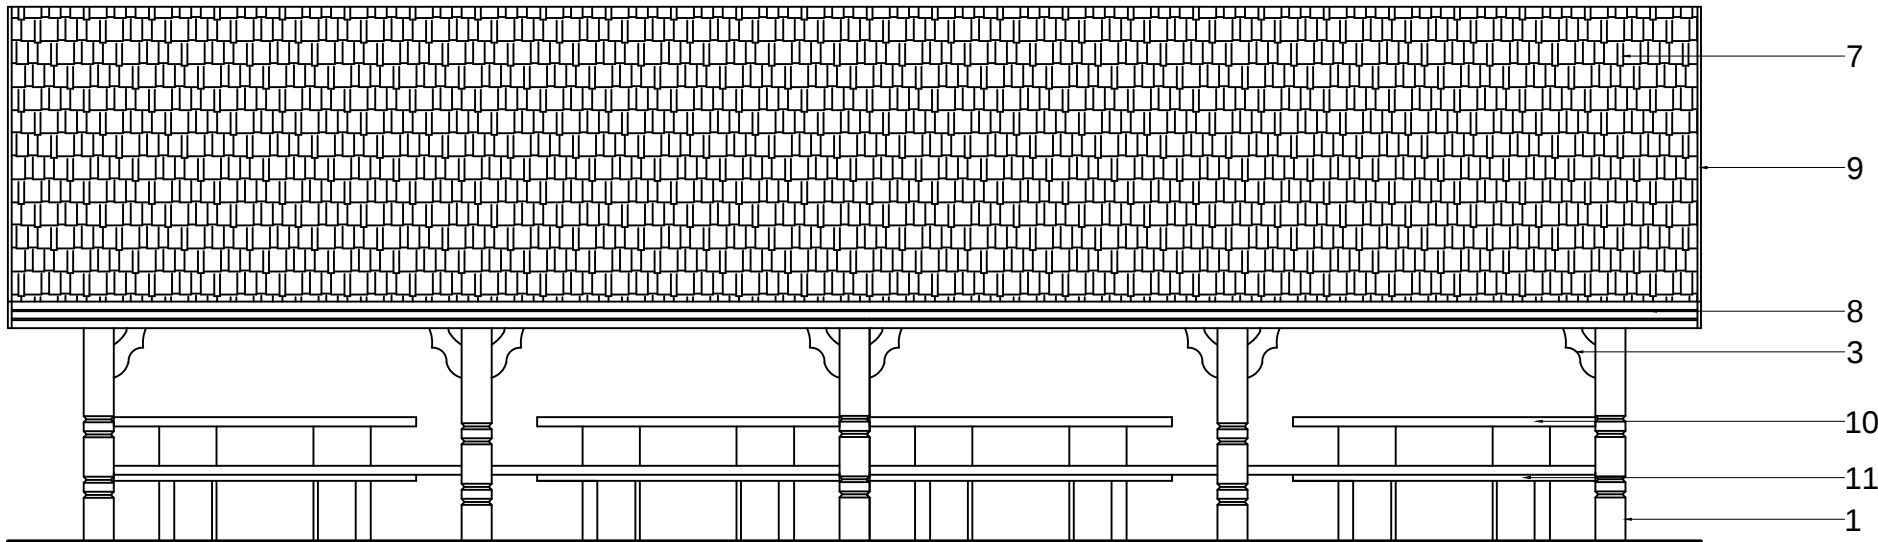

- 1 – słup 20x20 cm
- 2 – krokiew 7x14 cm
- 3 – zastrzały 7x14 cm
- 4 – płatew 16x14 cm
- 5 – jętki 2x 14x2,50 cm
- 6 – deska szalówka 14x2,50 cm
- 7 – pokrycie gont bitumiczny
- 8 – deska okapowa 24x2,50 cm
- 9 – deska wiatrówka 20x2,50 cm
- 10 – stół 200x88x82 cm
- 11 – ławka bez oparcia 200x35x46 cm
- 12 – ława przy słupach 1020x35x50 cm

Uwagi:
Rysunki i część opisowa są częściami dokumentacji wzajemnie uzupełniającymi się, wszystkie elementy ujęte w części opisowej, a nie pokazane na rysunkach oraz pokazane na rysunkach a nie ujęte w części opisowej, winny być traktowane jakby były ujęte w obu.
W przypadku wątpliwości co do interpretacji niniejszej dokumentacji, stwierdzenia błędu, pomyłki lub niejasności, oferent przed złożeniem oferty zobowiązany jest zgłosić ww. wątpliwości Inwestorowi oraz Projektantowi w postaci zapytania celem wyjaśnienia.

ELEWACJA TYLNA
SKALA 1:50

USŁUGI INWESTYCYJNO-BUDOWLANE "EDBUD" Edyta Kwiatkowska			Marianka 2 97-217 Lubochnia tel. 665 886 830 mail: edytakwiatkowska@wp.pl	
Tytuł projektu: Budowa wiaty drewnianej na Osadzie Łowieckiej Sługocice 177, gm. Tomaszów Maz. dz. nr 400, obręb 12-Sługocice			Nr rysunku: A08	
Tytuł rysunku: ELEWACJA TYLNA			Skala: 1:50	
Branża: ARCHITEKTURA			Stadium: —	
Projektował:			Czerwiec 2024	
Opracowanie:			mgr inż. Edyta Kwiatkowska	
			Data: 06.2024	