


RZUT PIWNIC

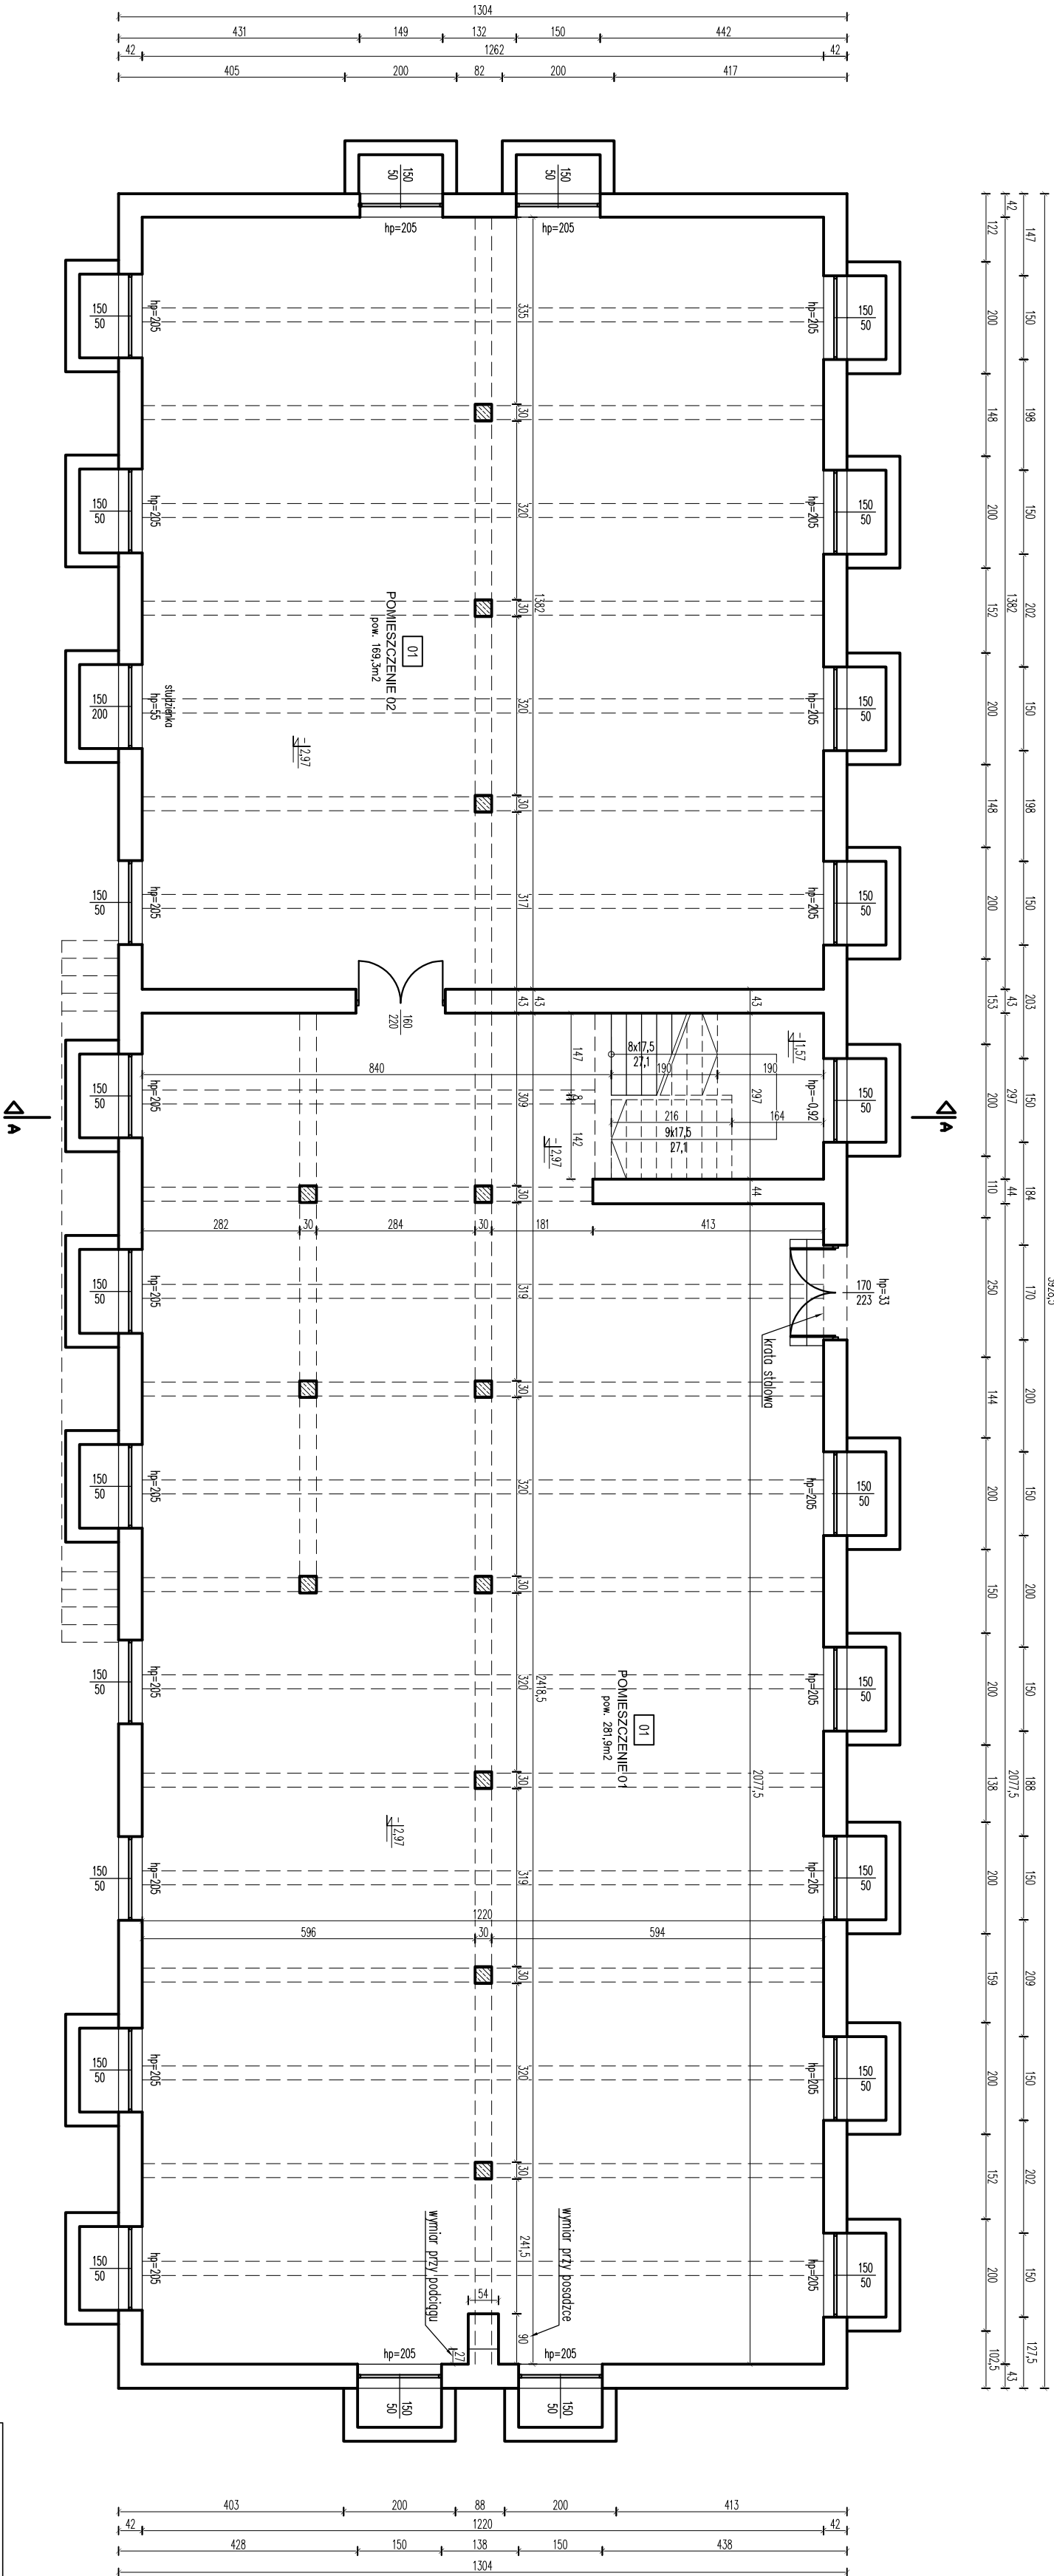

UWAGI:
-Wszystkie otwory okienne wyposażone są od zewnątrz w kraty siłowne.

BUREO PROJEKTOW I USŁUG INWESTYCYJNYCH				FILAR S.C.	
Łódź, ul. Wólczańska 27 tel. (042) 632-36-29					
Inwestor: Łódź, ul. Piotrkowska 104				Data: listopad 2019	
Temat: PRZEBUDOWA I ROZBUDOWA BUDYNKU MAGAZYNOWEGO ZE ZMIANĄ SPOSOBU UZYSKOWANIA NA WOLEWODZKI MAGAZYN PRZECIWPOMODZLOWY				Skala: 1:100	
Adres: Łódź, ul. Łąkowa 40, dz. 121/22, obr. P-20				Plan: 00	
Tytuł: RZUT PIWNIC				Data: 01	
Faza: Projekt budowlany				Data: 01	
Projektant: mgr inż. Maciej Węszorek				Data: 01	
Asystent: mgr inż. Lukasz Dudek				Data: 01	
Projektant: mgr inż. Robert Gurdziński				Data: 001	