


- 1 Obiekt nr 732.5.30
Projektowana zastawka na rowie leśnym
- szerokość przelewu: 0,80 m
- wysokość napelnienia: 0,80 m
- rzędna dna: 106,30 m n.p.m.
- rzędna napelnienia: 107,10 m n.p.m.
- 2 Zabezpieczenie koryta przed erozją narzutem kamiennym na długości 2,0 m powyżej zastawki i poniżej zastawki na długości do istniejącego przepustu
- frakcja kamienia: 15 - 25 cm
- grubość warstwy: 30 cm
- 3 Stabilizacja umocnień kamiennych palisadą drewnianą
- średnica pali: 12-14 cm
- długość pali: 1,5 m
- 4 Istniejąca droga gruntowa leśna
- 5 Konserwacja istniejącego przepustu - oczyszczenie i odmulenie
- 6 Zabezpieczenie dna na długości 2,0 m powyżej i 1,0 m poniżej zastawki poprzez obrukowanie kamieniem na zaprawie cementowej
- frakcja: 15-30 cm
- grubość warstwy: 30 cm


zakres ewentualnego wyrównania terenu do istniejących rzędnych

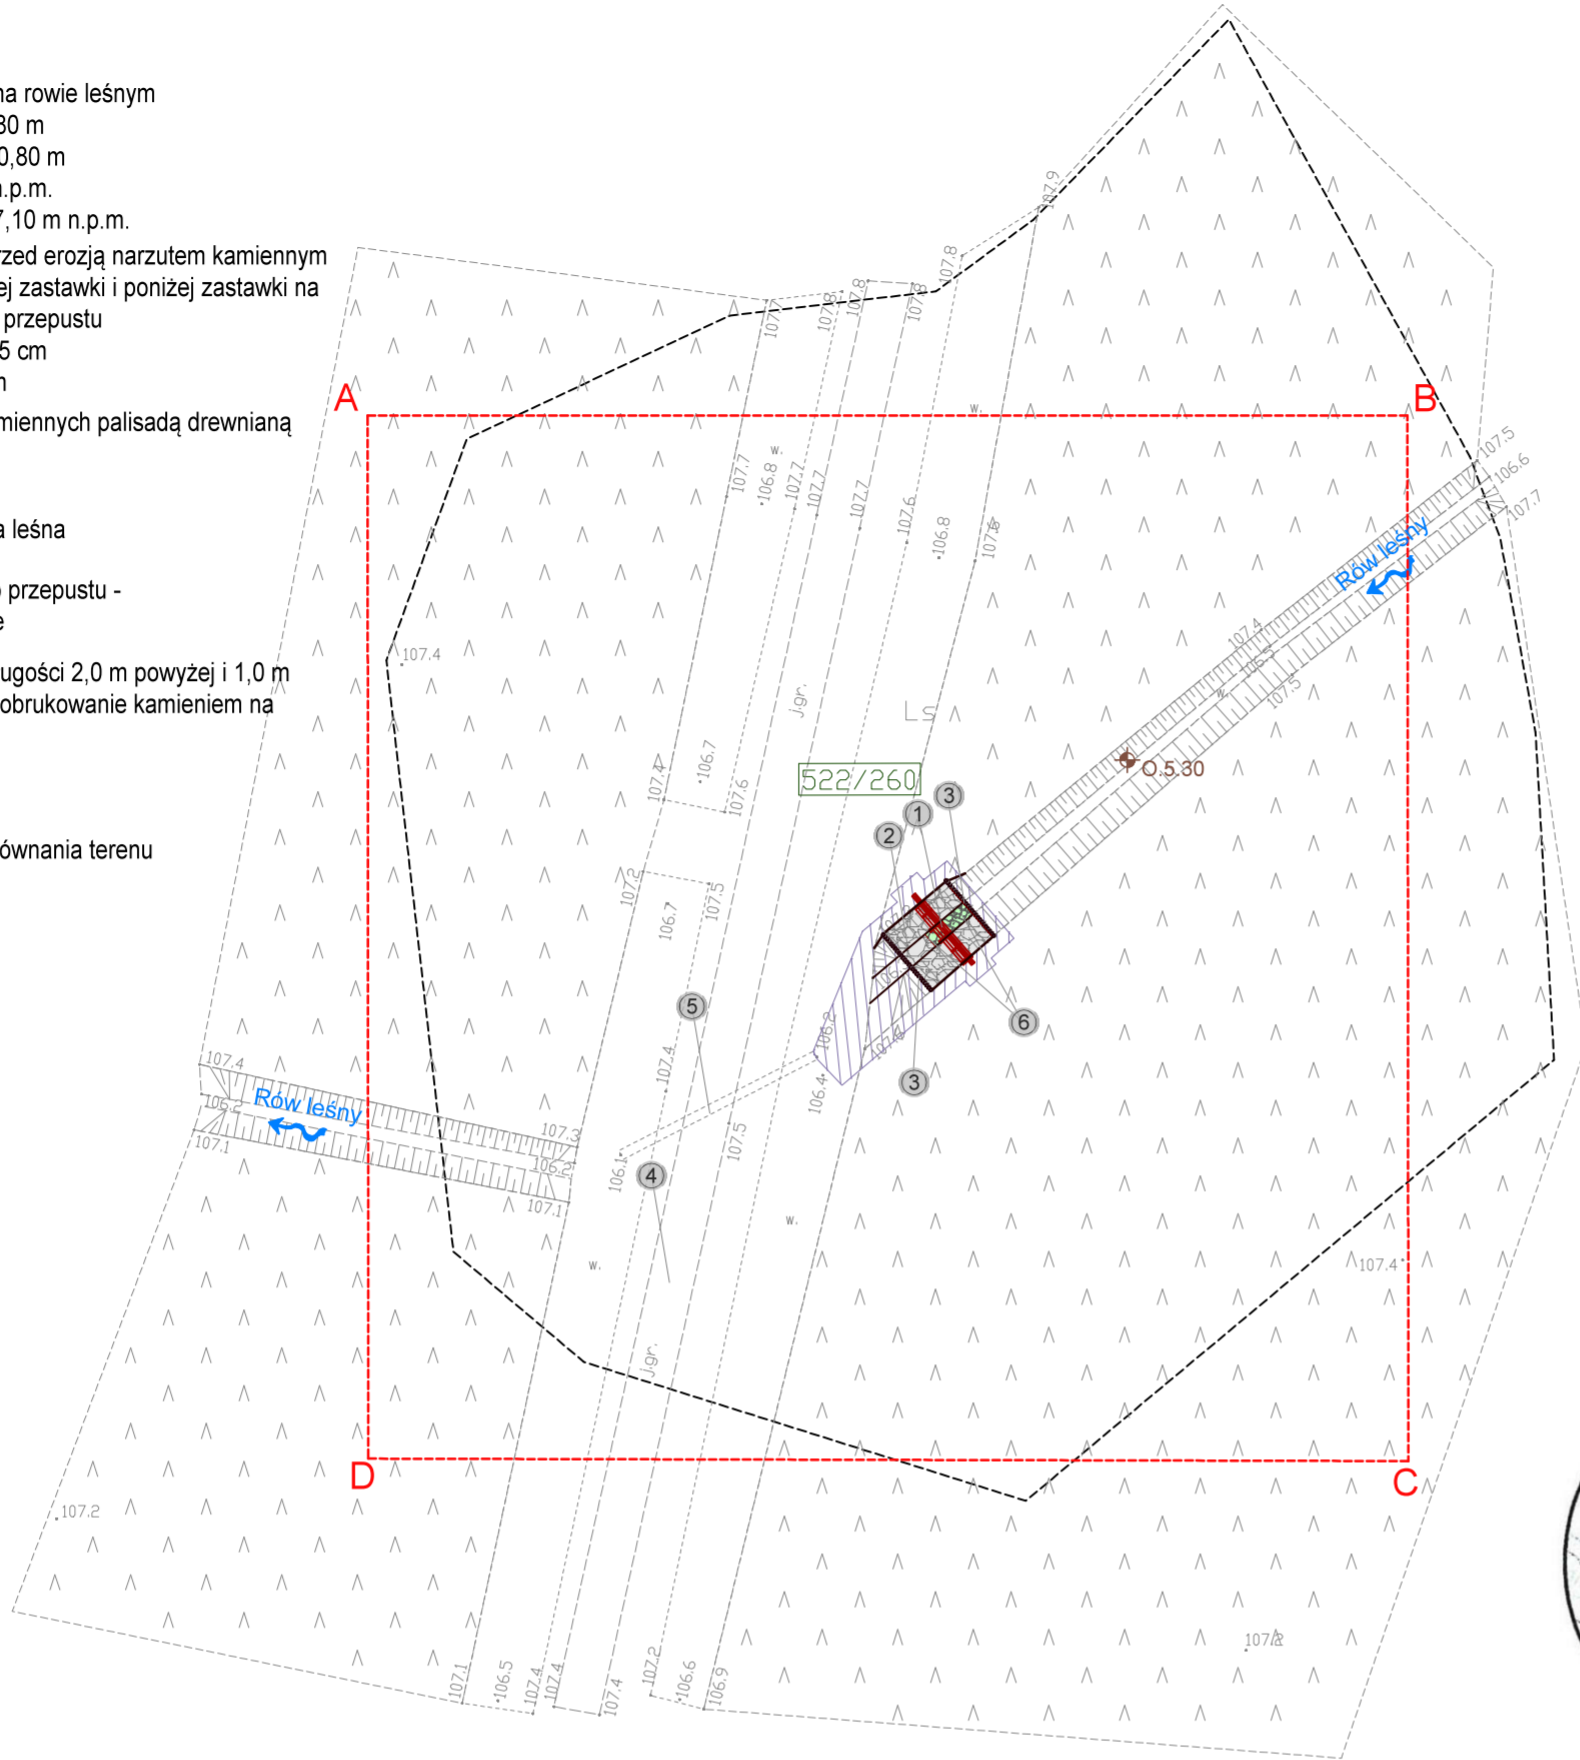

Zastrzega się wszelkie prawa wynikające z ustawy o prawie autorskim. Niniejszy rysunek nie może być przerysowywany, uzupełniany lub odstąpiony komukolwiek bez pisemnej zgody posiadacza praw autorskich: Instytut OZE Sp. z o.o.

Nie należy odmierzać wymiarów z rysunku, ani używać go jako szablonu. Przed przystąpieniem do prac budowlanych wszystkie wymiary należy sprawdzić w naturze. W przypadku stwierdzenia niezgodności należy zwrócić się do projektanta.

Szczegół rozwiązania projektowego
Skala 1:200

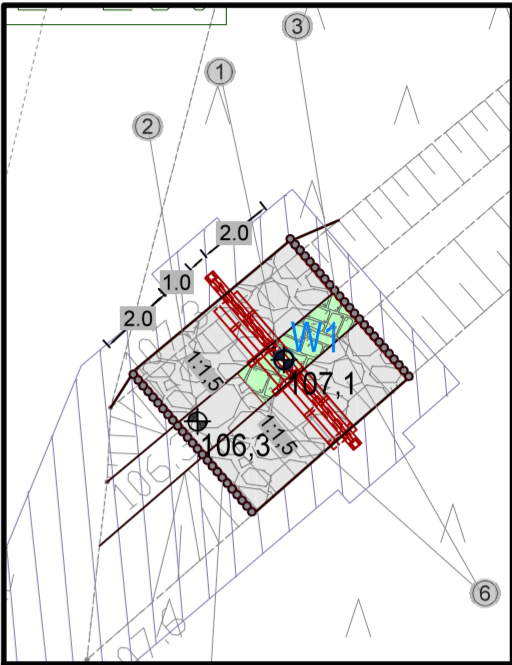

Legenda:			
	numer ewidencyjny działki inwestycyjnej		
	granice działek ewidencyjnych		
	zakres MDCP		
	palisada drewniana		
	odwiert geologiczny		
	narzut kamienny		
	obrukowanie kamieniem łupanym		
	kierunek spływu wód powierzchniowych		
	linia rozgraniczająca teren inwestycji		
Zasięg oddziaływania inwestycji zgodny wypisem i wyrysem z Miejscowego Planu Zagospodarowania Przestrzennego, podjętego uchwałą nr XXX/192/2016 z dnia 29 września 2016 r. ogłoszoną w Dzienniku Urzędowym Województwa Dolnośląskiego poz. 4763 z dnia 26 października 2016r.			
Oznaczenie punktu		Współrzędne	
		X	Y
 W1		5699187.7863	6441836.3773
0	10-2020	Wydanie pierwotne rysunku.	
Nr rew.	Data	Opis zmian	
Inwestor: Państwowe Gospodarstwo Leśne Lasy Państwowe Nadleśnictwo Żmigród ul. Parkowa 4a 55-140 Żmigród			
Biuro projektowe: Instytut OZE Sp. z o. o. ul. Skrajna 41A, 25-650 Kielce			
Inwestycja (Projekt nr SW732): Budowa 3 progów drewnianych, 1 progu kamiennego, 5 zastawek drewnianych oraz rozbiórka i budowa 13 przepustów z piętrzeniem w ramach inwestycji pn.: „Zwiększenie wykorzystania zasobów wodnych poprzez adaptację istniejących systemów melioracyjnych do pełnienia funkcji retencyjnych oraz niwelowanie ich negatywnego oddziaływania na ekosystemy leśne na terenie Leśnego Kompleksu Promocyjnego Lasy Doliny Baryczy”			
Adres inwestycji: dz. ewidencyjna nr 522/260 obręb 0011 Postolin gm. Milicz, powiat milicki, woj. dolnośląskie			
Imię i nazwisko		Branża, nr upr.	Podpis
mgr inż. Anita Banaś		hydrotechniczna SWK/0079/PBH/19	
Sprawdzający:			
mgr inż. Mateusz Trela		hydrotechniczna SWK/0209/PBH/19 konstr.-bud. SWK/0062/PBKb/19	
Asystenci Projektanta:			
mgr inż. Wiktoria Krajcarz		hydrotechniczna	-
mgr inż. Ewa Woś		hydrotechniczna	-
Nazwa rysunku: Projekt zagospodarowania terenu obiekt 732.5.30			
Stadium: Projekt budowlany	Branża: hydrotechniczna	Nr rysunku: PB-H-1.17	
Skala: 1:500	Data: 10-2020	Format: A3roll	Str:

Poświadczam, że niniejszy dokument został opracowany w wyniku prac geodezyjnych i kartograficznych, których rezultaty zawiera operat techniczny wpisany do ewidencji materiałów państwowego zasobu geodezyjnego i kartograficznego

Organ prowadzący państwowy zasób geodezyjny i kartograficzny: STAROSTA MILICKI

Identyfikator ewidencyjny materiału zasobu-operatu technicznego: P.0213.2019. 495

Data wpisania operatu technicznego do ewidencji materiałów zasobu: 17. 06. 2019

Imię, nazwisko i podpis osoby reprezentującej organ: Z. up. STAROSTY
Monika Furkał
główny specjalista

MAPA DO CELÓW PROJEKTOWYCH			ARKUSZ 38 (38)
Oznaczenie kancelaryjne zgłoszenia pracy geodezyjnej		GGM-PODGK.6640.1056.2018	
Miejscowość		Postolin Nr 732.5.30	
Jednostka ewidencyjna	identyfikator	021303_5	
	nazwa	Milicz	
Obręb ewidencyjny	identyfikator	021303_5.0011	
	nazwa	Postolin	
Skala mapy		1:500	
Nazwa układu współrzędnych	prostokątnych płaskich	PL2000/6	
	wysokości	PL-KRON 86-NH	
Oznaczenie granic obszaru aktualizacji		■ ■	

Legenda:
ZL - oznaczenie obszaru zagospodarowania

Za zgodność z oryginałem mapy do celów projektowych w zakresie symboli, znaków, treści oraz skali.