


ZESTAWIENIE STALI ZBROJENIOWEJ

POZ.	NR PRĘTA	Ø [mm]	DŁUGOŚĆ [m]	ILOŚĆ			DŁ. ŁĄCZNA [m]	
				PRĘTÓW	x POZ.	RAZEM	Ø8	Ø12



Poz.5 Stup-S-1 (1.szt.)

Skala 1:25

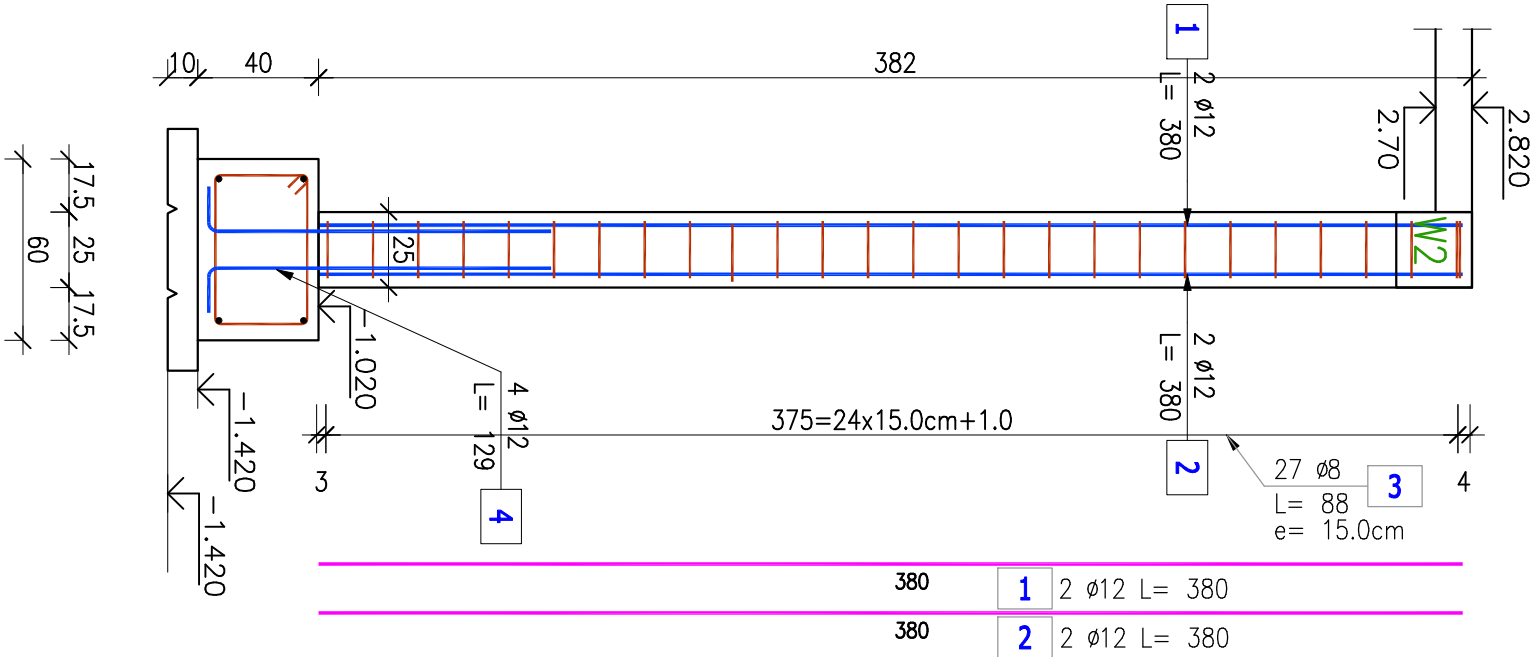

Przekrój A-A

Skala 1:25

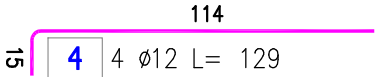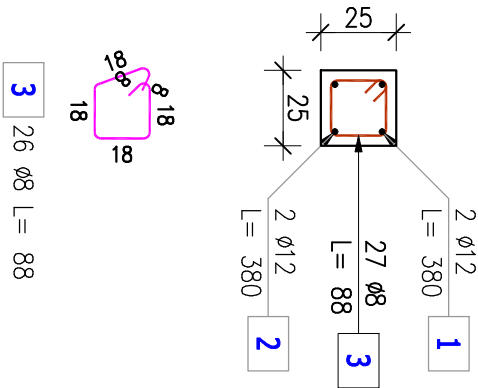

Poz. 5 – Stup-S-1 – 1 szt.							
1	12	3,800	2	1	2		7,60
5	2	12	3,800	2	1	2	7,60
3	8	0,880	27	1	27	23,76	
4	12	1,290	4	1	4		5,16

DŁUGOŚĆ RAZEM [m]	23,76	20,36
MASA JEDNOSTKOWA [kg/m]	0,395	0,888
MASA [kg]	9,39	18,08
MASA CAŁKOWITA [kg]		27,46

STAL AIIIIN,B500B
Beton C20/25

OBIEKT	Kancelaria Nadleśnictwo Zawadzkie	NR
Specjalność	Konstrukcyjno-budowlana	K7
TEMAT	Stup S1.	SKALA 1: 25
LOKALIZACJA	Żędowice ul.Zamoście dz.139/4	DATA: 11.2021
PROJEKTANT	inż.Mirosław Maciolek	
Konst. i wykończenie		
NR UPR. PROJ.	upr. nr 503/02	
OPRACOWAŁ	inż. Mirosław Maciolek	