


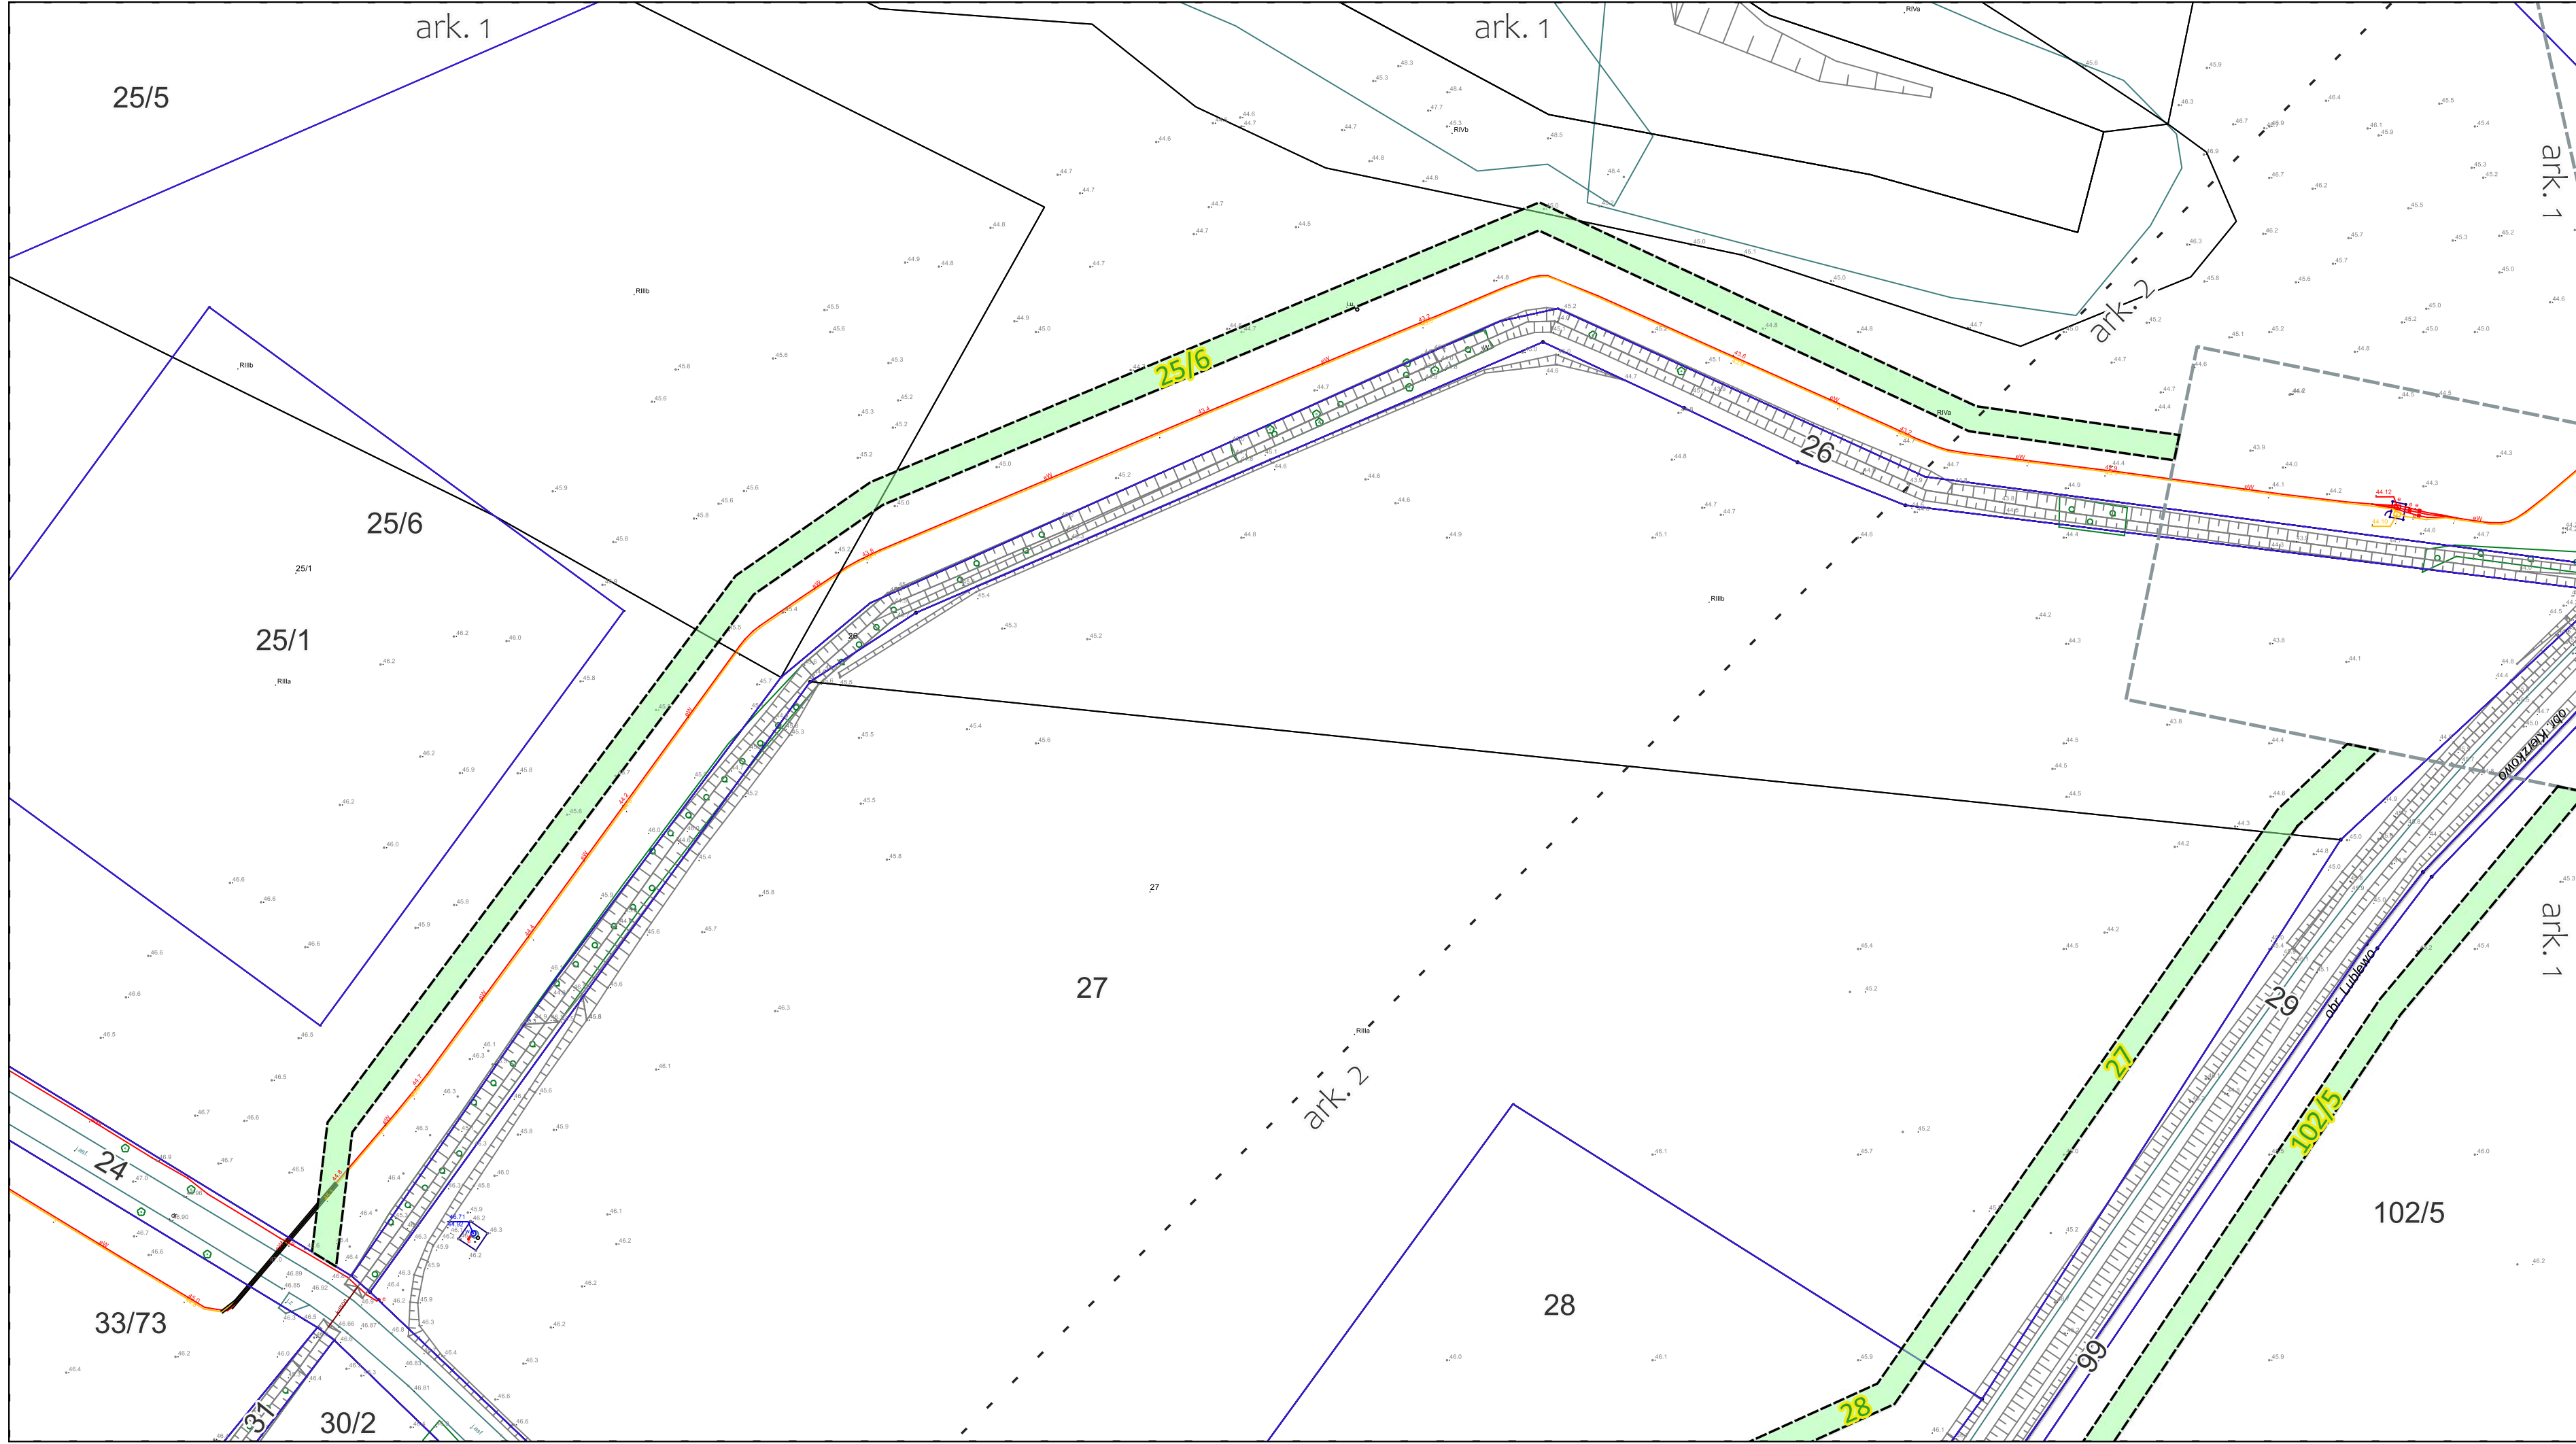


OKREŚLENIE GRANIC TERENU OBJĘTEGO WNIOSEM

skala 1 : 1 000

LEGENDA:

- Oś projektowanej linii 400 kV
- Przewody projektowanej linii 400 kV
- Granica terenu objętego wnioskiem o wydanie decyzji o ustaleniu lokalizacji strategicznej inwestycji w zakresie sieci przesyłowej
- Obszar, w stosunku do którego decyzja o ustaleniu lokalizacji strategicznej inwestycji w zakresie sieci przesyłowej ma wywołać skutek, o którym mowa w art. 22 ust. 1 i ust. 5 Ustawy (ograniczenie sposobu korzystania z nieruchomości na czas określony), w tym obszar objęty zakazem lub nakazem, o którym mowa w art. 22 ust. 2 Ustawy
- Obszar, w stosunku do którego decyzja o ustaleniu lokalizacji strategicznej inwestycji w zakresie sieci przesyłowej ma wywołać skutek, o którym mowa w art. 22 ust. 1 Ustawy (ograniczenie sposobu korzystania z nieruchomości na czas nieokreślony), w tym obszar objęty zakazem lub nakazem, o którym mowa w art. 22 ust. 2 Ustawy, w związku z art. 22 ust. 4 Ustawy
- Obszar, w stosunku do którego decyzja o ustaleniu lokalizacji strategicznej inwestycji w zakresie sieci przesyłowej ma wywołać skutek, o którym mowa w art. 22 ust. 1 Ustawy (ograniczenie sposobu korzystania z nieruchomości na czas nieokreślony), w tym obszar objęty zakazem lub nakazem, o którym mowa w art. 22 ust. 2 Ustawy, w związku z art. 22 ust. 4 Ustawy - obszary wycinki trwałej na działkach ewidencyjnych będących w zarządzie PGLLP
- Granica terenu objętego Decyzją Wojewody Pomorskiego znak: WI-III.747.1.25.2023.EB z dnia 13.10.2023 r., o ustaleniu lokalizacji strategicznej inwestycji w zakresie sieci przesyłowej
- Numer działki objętej wnioskiem
- Granice działek
- Granice obrębów
- Zasięg arkusza mapy
- Przebudowa kolizji z siecią uzbrojenia terenu - linie SN:
  - Istniejące słupy linii SN przeznaczone do demontażu
  - Istniejące słupy linii SN do wymiany na słupy kablowe
  - Projektowane stacje transformatorowe
  - Projektowane złącza kablowe SN /ZKSN/
  - Projektowane mufy kablowe
  - Istniejące linie napowietrzne SN do demontażu
  - Projektowane skablowania kolidujących linii SN

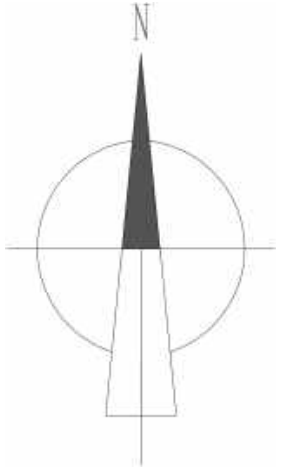

Załącznik został sporządzony na podkładzie mapy zasadniczej.

Numer licencji:

Powiat pucki:

- Licencja nr GKK.6642.1867.2024\_2211\_CL2 z dnia 06.06.2024 r.

- Licencja nr GKK.6642.2498.2024\_2211\_CL2 z dnia 02.08.2024 r.

Powiat wejherowski:

- Licencja nr GD.6642.3170.2024\_2215\_CL2 z dnia 29.10.2024 r.

Nazwa inwestycji:

"Budowa linii 400 kV Choczewo - Żarnowiec"

Wykonawca:

PILE ELBUD S.A.

ul. Ciepłownicza 20

31-574 Kraków



Lokalizacja:

Województwo: pomorskie

Powiat: wejherowski

Gmina: Choczewo

Obręb: Kierzkowo, Lublewo

Działki: zgodnie z wykazem załączonym do wniosku

Inwestor:

Polskie Sieci

Elektroenergetyczne S.A.

ul. Warszawska 165

05-520 Konstancin-Jeziorna



Tytuł rysunku:

Określenie granic terenu objętego wnioskiem o wydanie decyzji o ustaleniu lokalizacji strategicznej inwestycji w zakresie sieci przesyłowej, przedstawionych na

kopii aktualnej mapy zasadniczej

Data:

31.01.2025

Skala:

1 : 1000

Nr arkusza:

ark. 1

MAPA POGLĄDOWA DLA PROJEKTOWANEJ LINII

SKALA 1 : 100 000

LEGENDA:

- Zasięg arkusza mapy głównej
- Projektowane słupy linii 400 kV Choczewo - Żarnowiec
- Projektowana oś linii 400 kV Choczewo - Żarnowiec
- Granice gmin
- Granica terenu objętego wnioskiem o wydanie decyzji o ustaleniu lokalizacji strategicznej inwestycji w zakresie sieci przesyłowej



















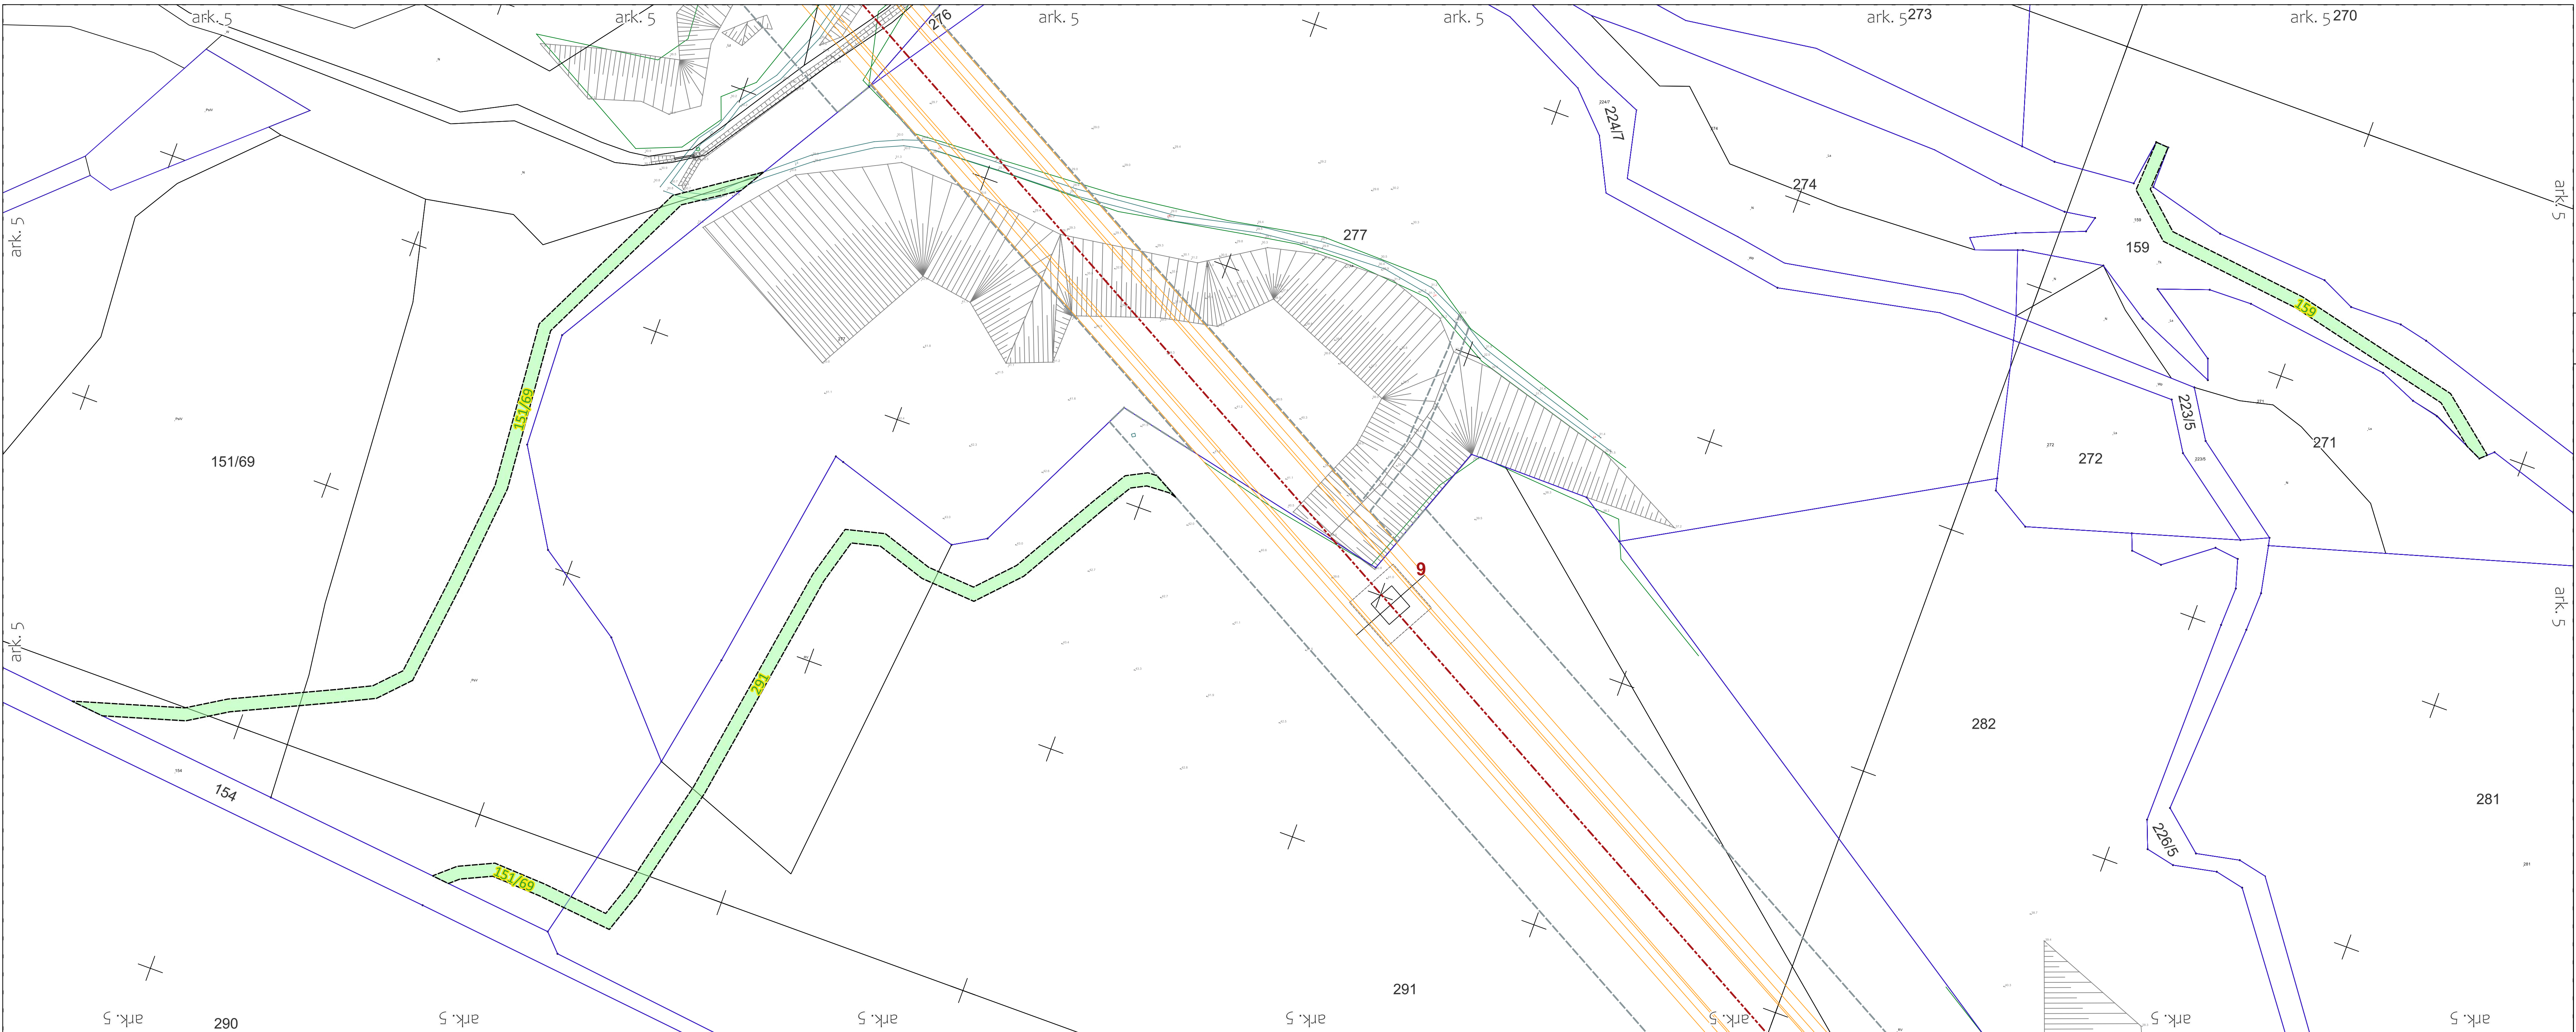


OKREŚLENIE GRANIC TERENU OBJĘTEGO WNIOSEM  
skala 1 : 1 000

- LEGENDA:**
- Oś projektowanej linii 400 kV
  - Przewody projektowanej linii 400 kV
  - Granica terenu objętego wnioskiem o wydanie decyzji o ustaleniu lokalizacji strategicznej inwestycji w zakresie sieci przesyłowej
  - Obszar, w stosunku do którego decyzja o ustaleniu lokalizacji strategicznej inwestycji w zakresie sieci przesyłowej ma wywołać skutek, o którym mowa w art. 22 ust. 1 i ust. 5 Ustawy (ograniczenie sposobu korzystania z nieruchomości na czas określony), w tym obszar objęty zakazem lub nakazem, o którym mowa w art. 22 ust. 2 Ustawy
  - Obszar, w stosunku do którego decyzja o ustaleniu lokalizacji strategicznej inwestycji w zakresie sieci przesyłowej ma wywołać skutek, o którym mowa w art. 22 ust. 1 Ustawy (ograniczenie sposobu korzystania z nieruchomości na czas nieokreślony), w tym obszar objęty zakazem lub nakazem, o którym mowa w art. 22 ust. 2 Ustawy, w związku z art. 22 ust. 4 Ustawy
  - Obszar, w stosunku do którego decyzja o ustaleniu lokalizacji strategicznej inwestycji w zakresie sieci przesyłowej ma wywołać skutek, o którym mowa w art. 22 ust. 1 Ustawy (ograniczenie sposobu korzystania z nieruchomości na czas nieokreślony), w tym obszar objęty zakazem lub nakazem, o którym mowa w art. 22 ust. 2 Ustawy, w związku z art. 22 ust. 4 Ustawy - obszary wycinki trwałej na działkach ewidencyjnych będących w zarządzie PGLLP
  - Granica terenu objętego Decyzją Wojewody Pomorskiego znak: WI-III.747.1.25.2023.EB z dnia 13.10.2023 r. o ustaleniu lokalizacji strategicznej inwestycji w zakresie sieci przesyłowej
  - Numer działki objętej wnioskiem
  - Granice działek
  - Granice obrębów
  - Zasieg arkusza mapy
  - Przebudowa kolizji z siecią uzbrojenia terenu - linie SN:
  - Istniejące słupy linii SN przeznaczone do demontażu
  - Istniejące słupy linii SN do wymiany na słupy kablowe
  - Projektowane stacje transformatorowe
  - Projektowane złącza kablowe SN /ZKSN/
  - Projektowane mufy kablowe
  - Istniejące linie napowietrzne SN do demontażu
  - Projektowane skablowania kolidujących linii SN

|   |   |
|---|---|
| Załącznik został sporządzony na podstawie mapy zasadniczej.<br>Numer licencji:<br>Powiat pucki:<br>- Licencja nr GKK.6642.1867.2024_2211_CL2 z dnia 06.06.2024 r.<br>- Licencja nr GKK.6642.2498.2024_2211_CL2 z dnia 02.08.2024 r.<br>Powiat wejherowski:<br>- Licencja nr GD.6642.3170.2024_2215_CL2 z dnia 29.10.2024 r. |   |
| Nazwa inwestycji:<br>"Budowa linii 400 kV Choczewo - Żarnowiec"   | Wykonawca:<br>PILE ELBUD S.A.<br>ul. Ciepłownicza 20<br>31-574 Kraków                                   |
| Lokalizacja:<br>Województwo: pomorskie<br>Powiat: wejherowski<br>Gmina: Choczewo<br>Obręb: Lublewo<br>Działki: zgodnie z wykazem załączonym do wniosku   | Inwestor:<br>Polskie Sieci Elektroenergetyczne S.A.<br>ul. Warszawska 165<br>05-520 Konstancin-Jeziorna |
| Tytuł rysunku:<br>Określenie granic terenu objętego wnioskiem o wydanie decyzji o ustaleniu lokalizacji strategicznej inwestycji w zakresie sieci przesyłowej, przedstawionych na kopii aktualnej mapy zasadniczej   |   |
| Data:<br>31.01.2025<br>Skala:<br>1 : 1000<br>Nr arkusza:<br>ark. 5   |   |

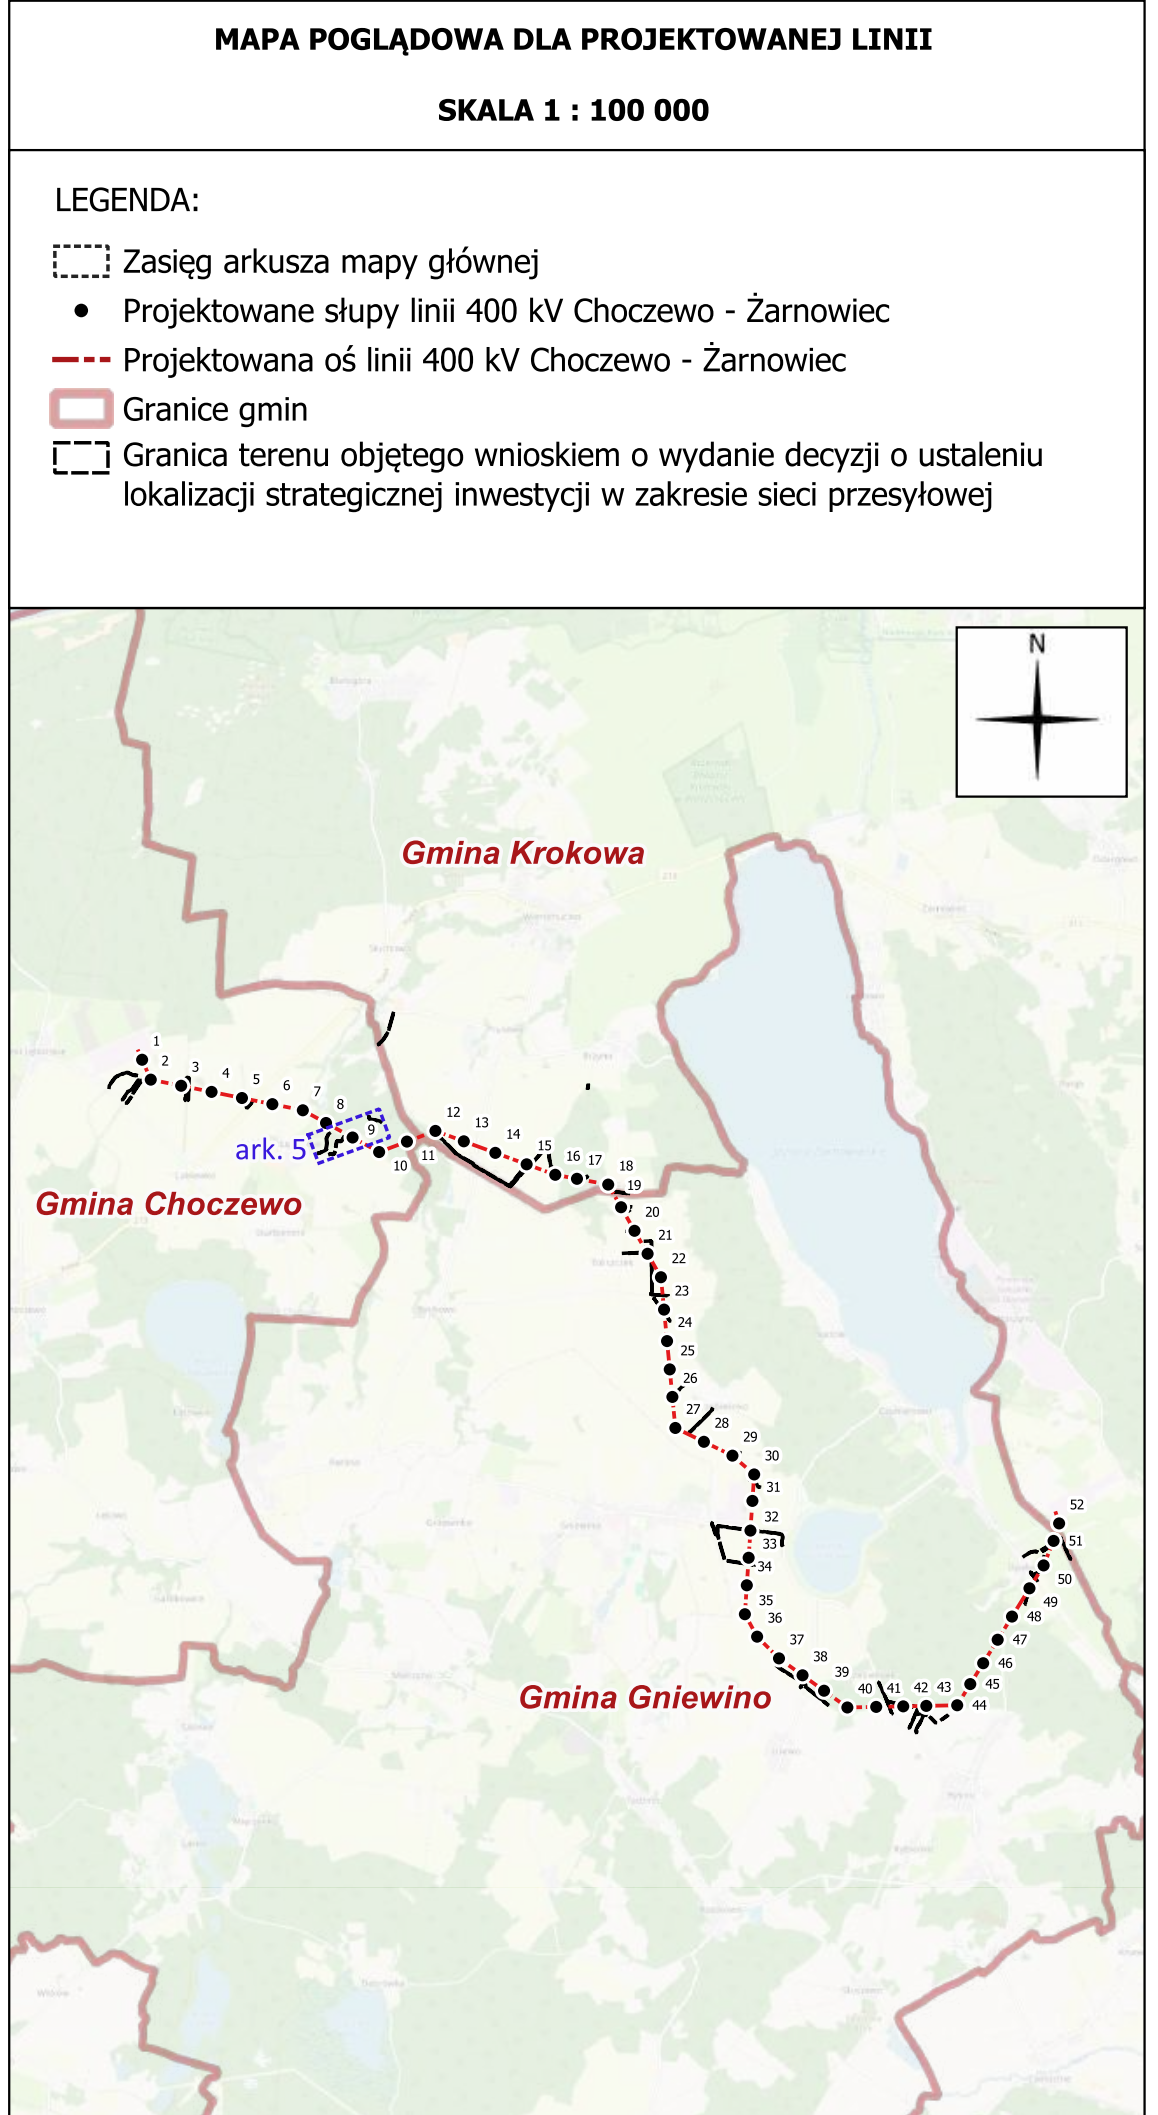



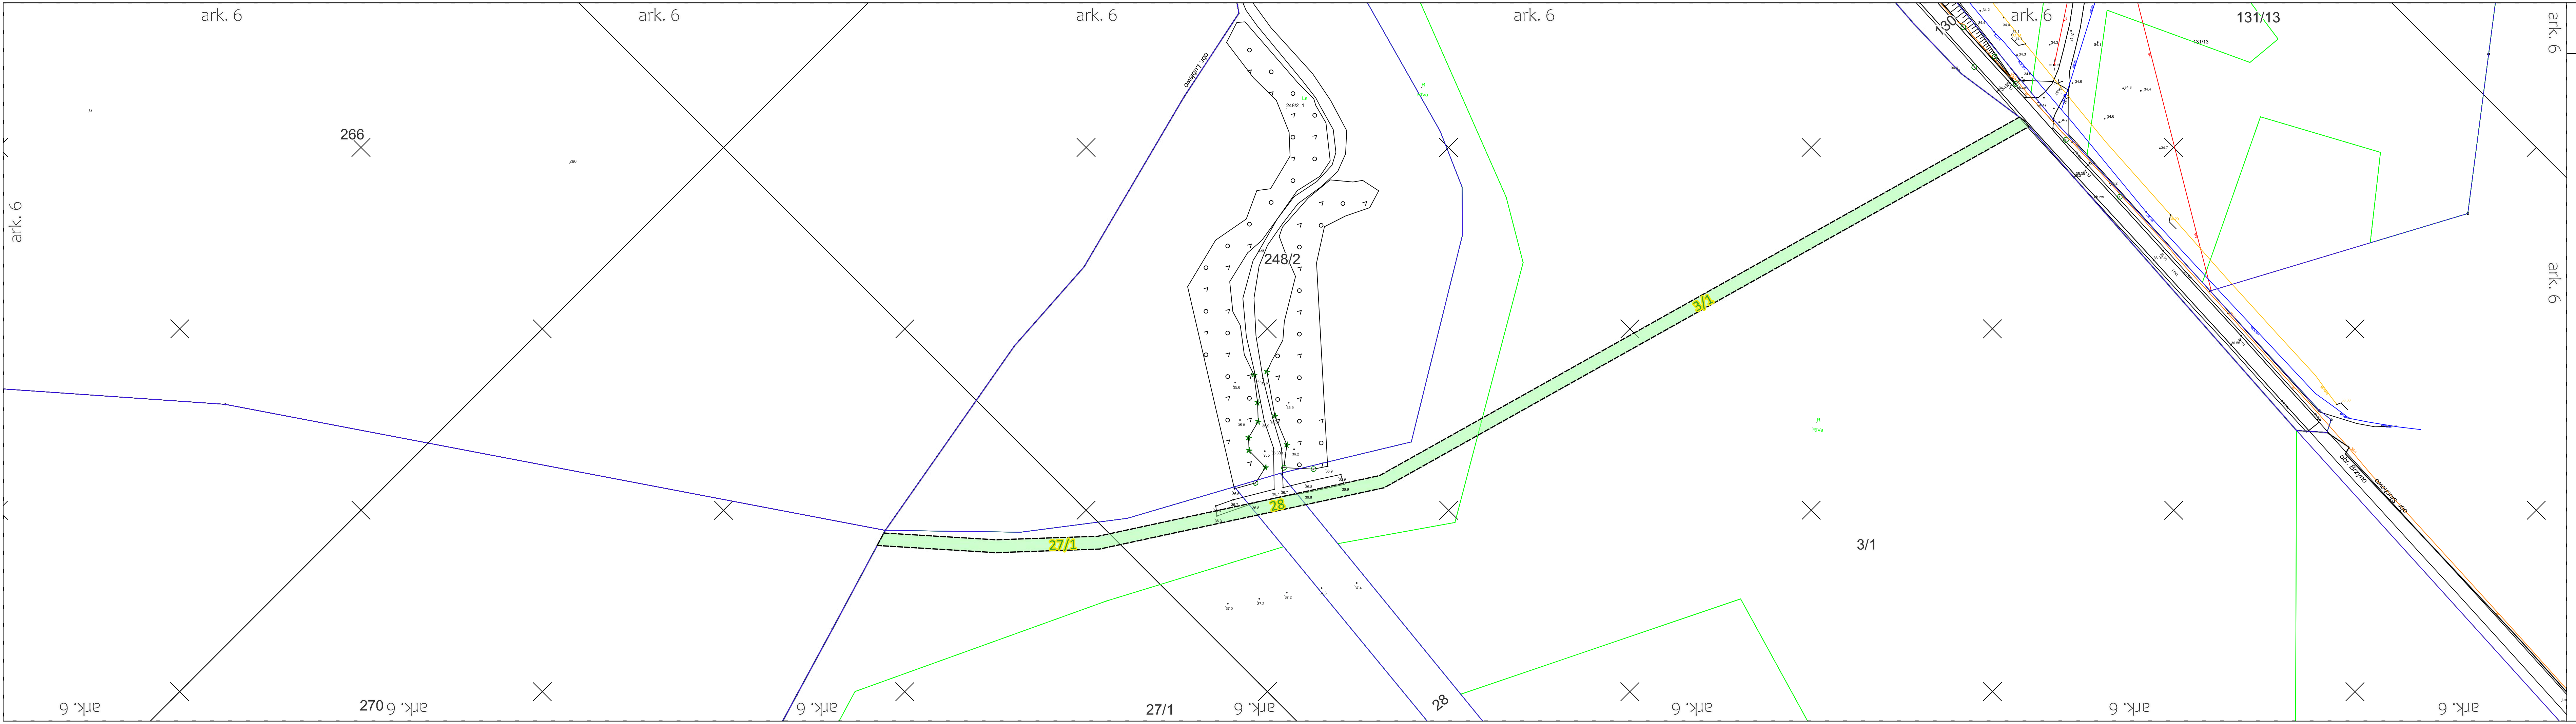

**OKREŚLENIE GRANIC TERENU OBJĘTEGO WNIOSEM**  
**skala 1 : 1 000**


**LEGENDA:**

- Oś projektowanej linii 400 kV
- Przewody projektowanej linii 400 kV
- Granica terenu objętego wnioskiem o wydanie decyzji o ustaleniu lokalizacji strategicznej inwestycji w zakresie sieci przesyłowej
- Obszar, w stosunku do którego decyzja o ustaleniu lokalizacji strategicznej inwestycji w zakresie sieci przesyłowej ma wywołać skutek, o którym mowa w art. 22 ust. 1 i ust. 5 Ustawy (ograniczenie sposobu korzystania z nieruchomości na czas określony), w tym obszar objęty zakazem lub nakazem, o którym mowa w art. 22 ust. 2 Ustawy
- Obszar, w stosunku do którego decyzja o ustaleniu lokalizacji strategicznej inwestycji w zakresie sieci przesyłowej ma wywołać skutek, o którym mowa w art. 22 ust. 1 Ustawy (ograniczenie sposobu korzystania z nieruchomości na czas nieokreślony), w tym obszar objęty zakazem lub nakazem, o którym mowa w art. 22 ust. 2 Ustawy, w związku z art. 22 ust. 4 Ustawy
- Obszar, w stosunku do którego decyzja o ustaleniu lokalizacji strategicznej inwestycji w zakresie sieci przesyłowej ma wywołać skutek, o którym mowa w art. 22 ust. 1 Ustawy (ograniczenie sposobu korzystania z nieruchomości na czas nieokreślony), w tym obszar objęty zakazem lub nakazem, o którym mowa w art. 22 ust. 2 Ustawy, w związku z art. 22 ust. 4 Ustawy - obszary wycinki trwałej na działkach ewidencyjnych będących w zarządzie PGLLP
- Granica terenu objętego Decyzją Wojewody Pomorskiego znak: WI-III.747.1.25.2023.EB z dnia 13.10.2023 r. o ustaleniu lokalizacji strategicznej inwestycji w zakresie sieci przesyłowej
- 155 Numer działki objętej wnioskiem
- Granice działek
- Granice obrębów
- Zasięg arkusza mapy
- Przebudowa kolizji z siecią uzbrojenia terenu - linie SN:
  - Istniejące słupy linii SN przeznaczone do demontażu
  - Istniejące słupy linii SN do wymiany na słupy kablowe
  - Projektowane stacje transformatorowe
  - Projektowane złącza kablowe SN /ZKSN/
  - Projektowane mufy kablowe
  - Istniejące linie napowietrzne SN do demontażu
  - Projektowane skablowania kolidujących linii SN

Załącznik został sporządzony na podkładzie mapy zasadniczej.  
Numer licencji:  
Powiat pucki:  
- Licencja nr GKK.6642.1867.2024\_2211\_CL2 z dnia 06.06.2024 r.  
- Licencja nr GKK.6642.2498.2024\_2211\_CL2 z dnia 02.08.2024 r.  
Powiat wejherowski:  
- Licencja nr GD.6642.3170.2024\_2215\_CL2 z dnia 29.10.2024 r.

|   |   |
|---|---|
| Nazwa inwestycji:<br>"Budowa linii 400 kV Choczewo - Żarnowiec"   | Wykonawca:<br>PILE ELBUD S.A.<br>ul. Ciepłownicza 20<br>31-574 Kraków                                   |
| Lokalizacja:<br>Województwo: pomorskie<br>Powiat: pucki<br>Gmina: Krokowa<br>Obręb: Brzyno<br>Działki: zgodnie z wykazem załączonym do wniosku                                                                     | Inwestor:<br>Polskie Sieci Elektroenergetyczne S.A.<br>ul. Warszawska 165<br>05-520 Konstancin-Jeziorna |
| Tytuł rysunku:<br>Określenie granic terenu objętego wnioskiem o wydanie decyzji o ustaleniu lokalizacji strategicznej inwestycji w zakresie sieci przesyłowej, przedstawionych na kopii aktualnej mapy zasadniczej | Data:<br>31.01.2025<br>Skala:<br>1 : 1000<br>Nr arkusza:<br>ark. 6                                      |


|   |   |
|---|---|
| Nazwa inwestycji:<br>"Budowa linii 400 kV Choczewo - Żarnowiec"   | Wykonawca:<br>PILE ELBUD S.A.<br>ul. Ciepłownicza 20<br>31-574 Kraków                                   |
| Lokalizacja:<br>Województwo: pomorskie<br>Powiat: pucki<br>Gmina: Krokowa<br>Obręb: Brzyno<br>Działki: zgodnie z wykazem załączonym do wniosku                                                                     | Inwestor:<br>Polskie Sieci Elektroenergetyczne S.A.<br>ul. Warszawska 165<br>05-520 Konstancin-Jeziorna |
| Tytuł rysunku:<br>Określenie granic terenu objętego wnioskiem o wydanie decyzji o ustaleniu lokalizacji strategicznej inwestycji w zakresie sieci przesyłowej, przedstawionych na kopii aktualnej mapy zasadniczej | Data:<br>31.01.2025<br>Skala:<br>1 : 1000<br>Nr arkusza:<br>ark. 6                                      |

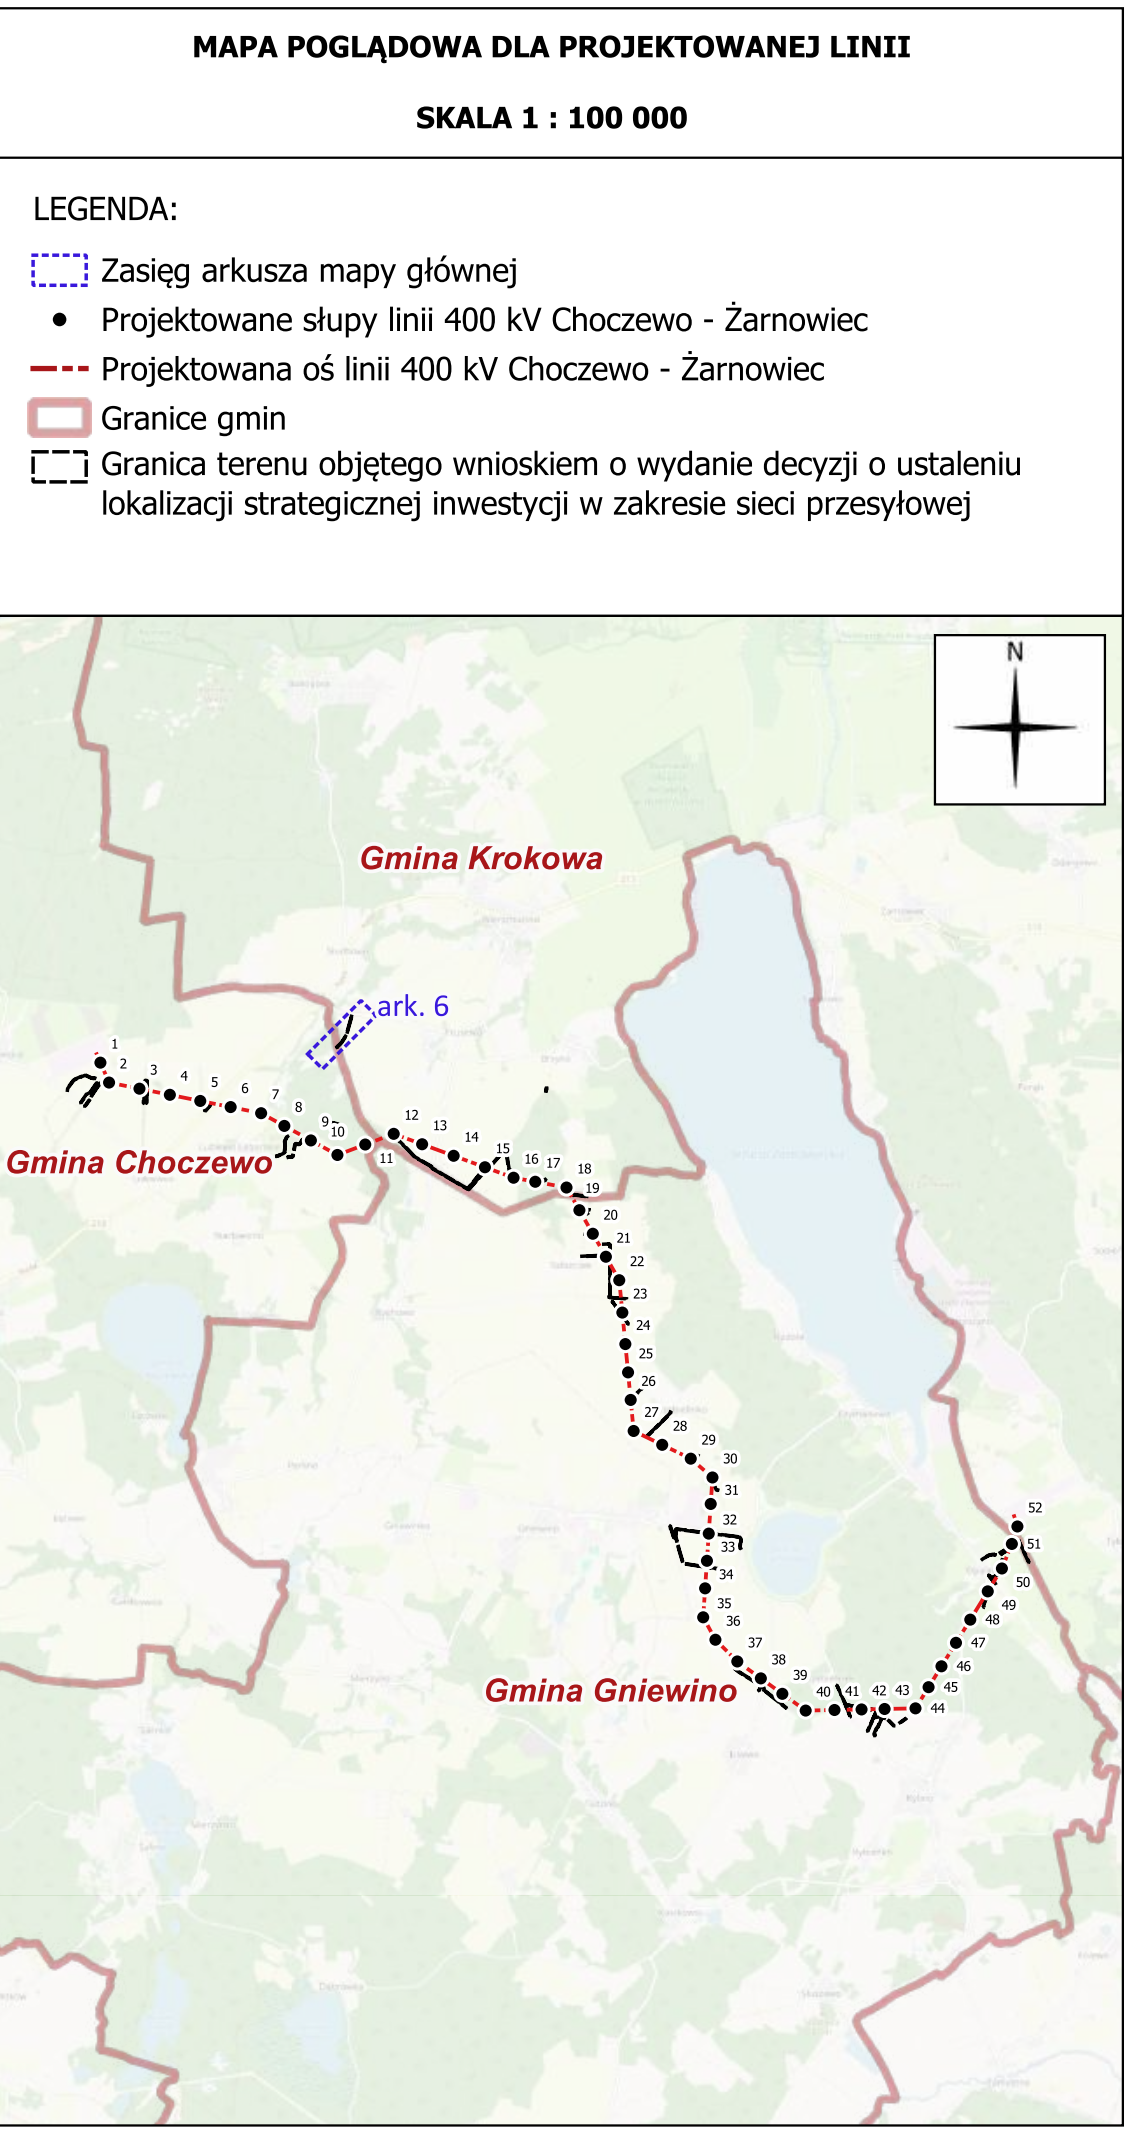







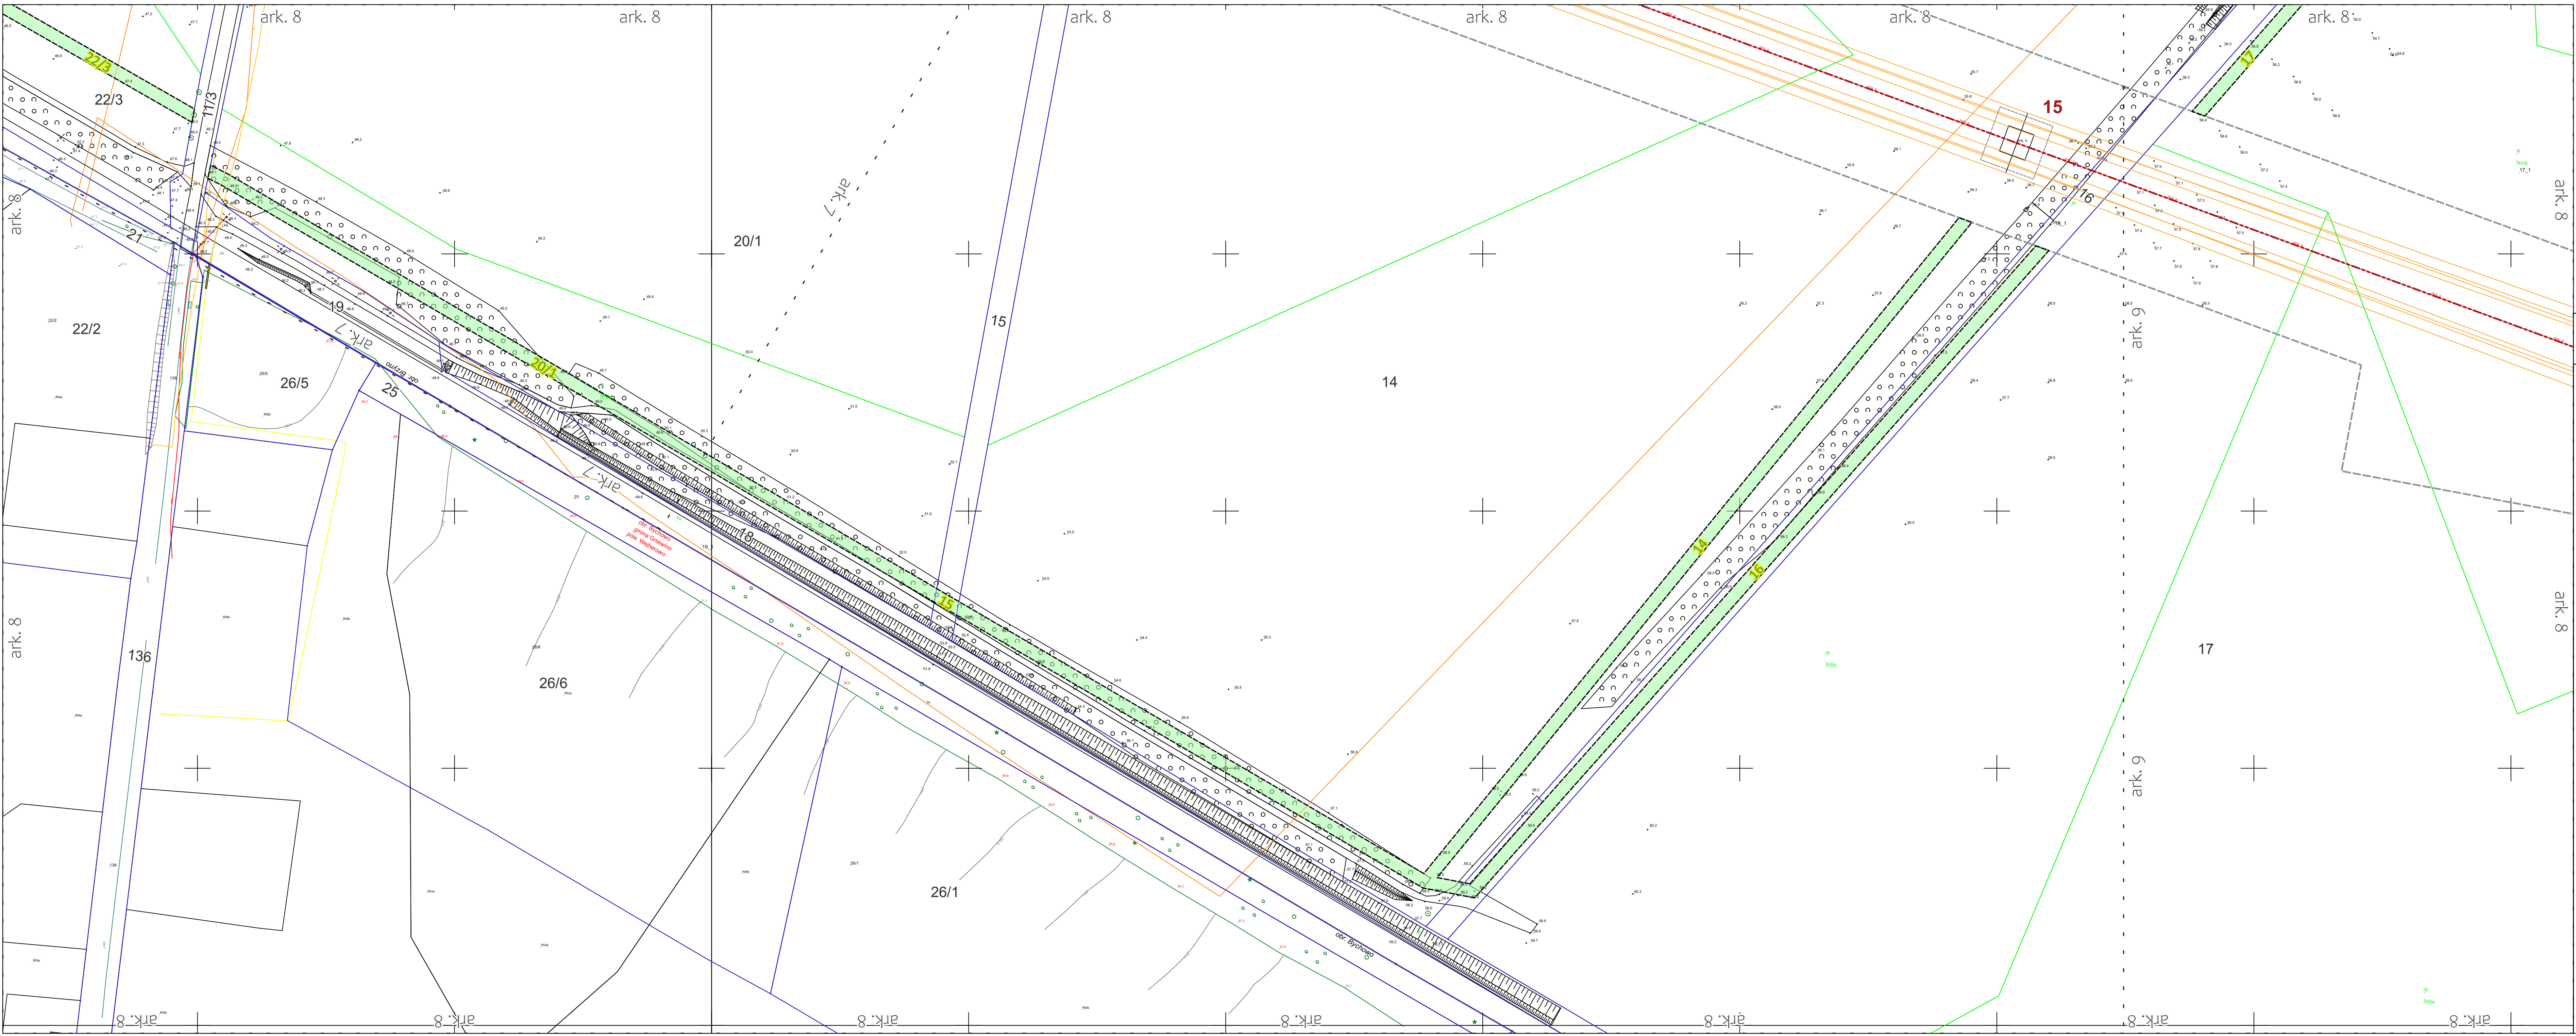

**OKREŚLENIE GRANIC TERENU OBJĘTEGO WNIOSEM**

skala 1 : 1 000

**LEGENDA:**

- Oś projektowanej linii 400 kV
- Przewody projektowanej linii 400 kV
- Granica terenu objętego wnioskiem o wydanie decyzji o ustaleniu lokalizacji strategicznej inwestycji w zakresie sieci przesyłowej
- Obszar, w stosunku do którego decyzja o ustaleniu lokalizacji strategicznej inwestycji w zakresie sieci przesyłowej ma wywołać skutek, o którym mowa w art. 22 ust. 1 i ust. 5 Ustawy (ograniczenie sposobu korzystania z nieruchomości na czas określony), w tym obszar objęty zakazem lub nakazem, o którym mowa w art. 22 ust. 2 Ustawy
- Obszar, w stosunku do którego decyzja o ustaleniu lokalizacji strategicznej inwestycji w zakresie sieci przesyłowej ma wywołać skutek, o którym mowa w art. 22 ust. 1 Ustawy (ograniczenie sposobu korzystania z nieruchomości na czas nieokreślony), w tym obszar objęty zakazem lub nakazem, o którym mowa w art. 22 ust. 2 Ustawy, w związku z art. 22 ust. 4 Ustawy
- Obszar, w stosunku do którego decyzja o ustaleniu lokalizacji strategicznej inwestycji w zakresie sieci przesyłowej ma wywołać skutek, o którym mowa w art. 22 ust. 1 Ustawy (ograniczenie sposobu korzystania z nieruchomości na czas nieokreślony), w tym obszar objęty zakazem lub nakazem, o którym mowa w art. 22 ust. 2 Ustawy, w związku z art. 22 ust. 4 Ustawy - obszary wycinki trwałej na działkach ewidencyjnych będących w zarządzie PGLLP
- Granica terenu objętego Decyzją Wojewody Pomorskiego znak: WI-III.747.1.25.2023.EB z dnia 13.10.2023 r. o ustaleniu lokalizacji strategicznej inwestycji w zakresie sieci przesyłowej
- Numer działki objętej wnioskiem
- Granice działek
- Granice obrębów
- Zasieg arkuszy mapy
- Przebudowa kolizji z siecią uzbrojenia terenu - linie SN:
- Istniejące słupy linii SN przeznaczone do demontażu
- Istniejące słupy linii SN do wymiany na słupy kablowe
- Projektowane stacje transformatorowe
- Projektowane złącza kablowe SN /ZKSN/
- Projektowane mufy kablowe
- Istniejące linie napowietrzne SN do demontażu
- Projektowane skablowania kolidujących linii SN


Załącznik został sporządzony na podstawie mapy zasadniczej.

Numer licencji:  
Powiat pucki:  
- Licencja nr GKK.6642.1867.2024\_2211\_CL2 z dnia 06.06.2024 r.  
- Licencja nr GKK.6642.2498.2024\_2211\_CL2 z dnia 02.08.2024 r.  
Powiat wejherowski:  
- Licencja nr GD.6642.3170.2024\_2215\_CL2 z dnia 29.10.2024 r.



|   |   |
|---|---|
| Nazwa inwestycji:<br>"Budowa linii 400 kV Choczewo - Żarnowiec"                                                                               | Wykonawca:<br>PILE ELBUD S.A.<br>ul. Ciepłownicza 20<br>31-574 Kraków                                   |
| Lokalizacja:<br>Województwo: pomorskie<br>Powiat: pucki<br>Gmina: Krokowa<br>Obręb: Brzno<br>Działki: zgodnie z wykazem załączonym do wniosku | Inwestor:<br>Polskie Sieci Elektroenergetyczne S.A.<br>ul. Warszawska 165<br>05-520 Konstancin-Jeziorna |

Tytuł rysunku:  
Określenie granic terenu objętego wnioskiem o wydanie decyzji o ustaleniu lokalizacji strategicznej inwestycji w zakresie sieci przesyłowej, przedstawionych na kopii aktualnej mapy zasadniczej

Data:  
31.01.2025  
Skala:  
1 : 1000  
Nr arkusza:  
ark. 8

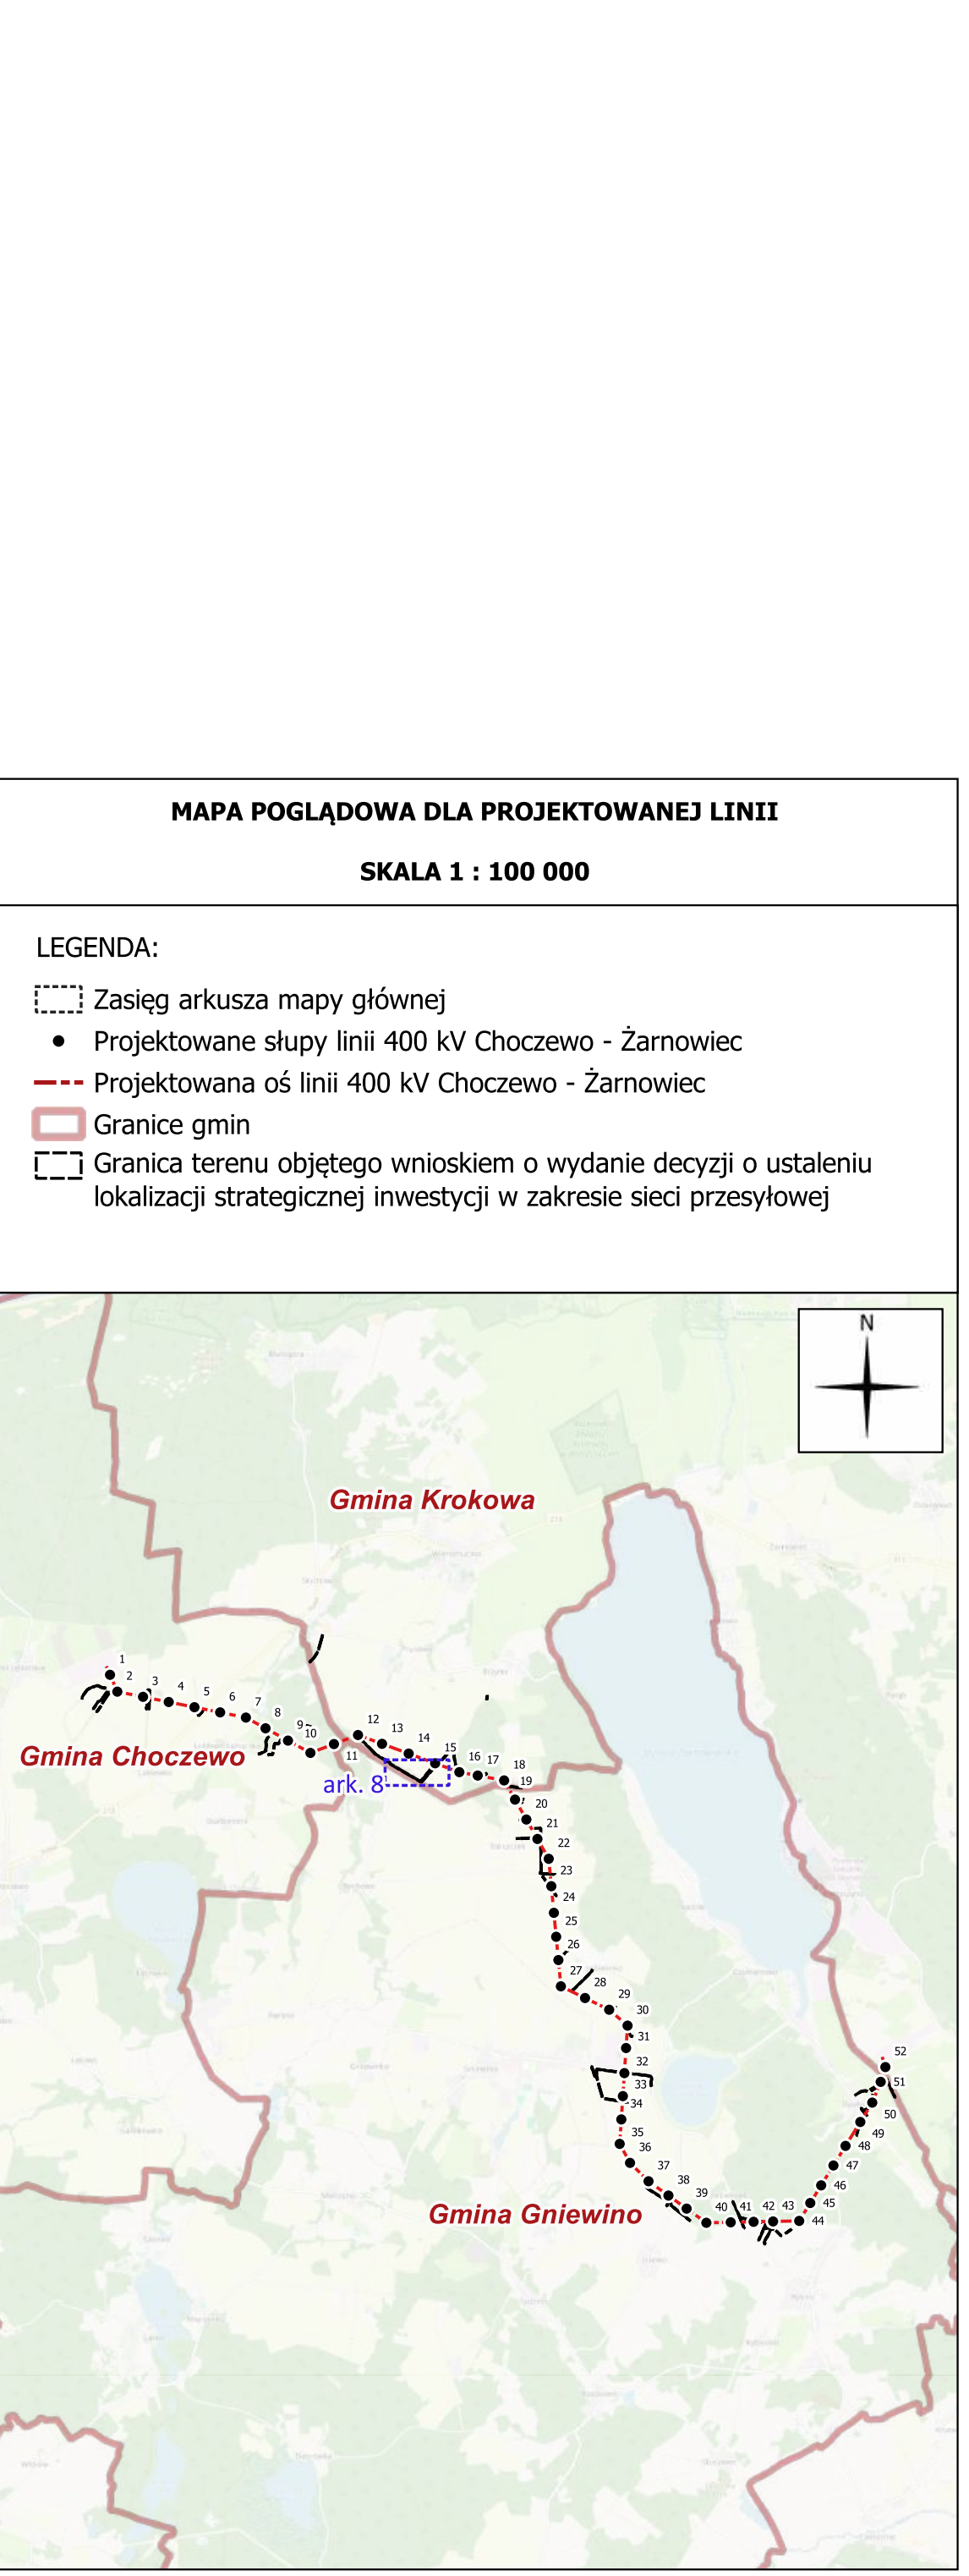



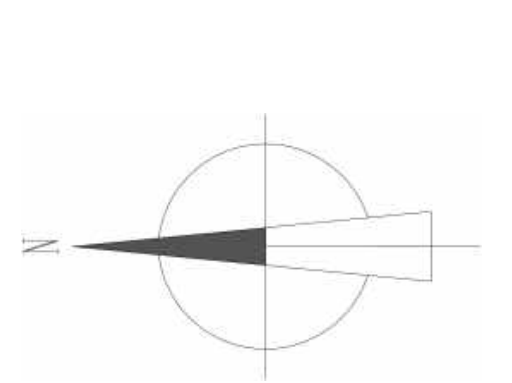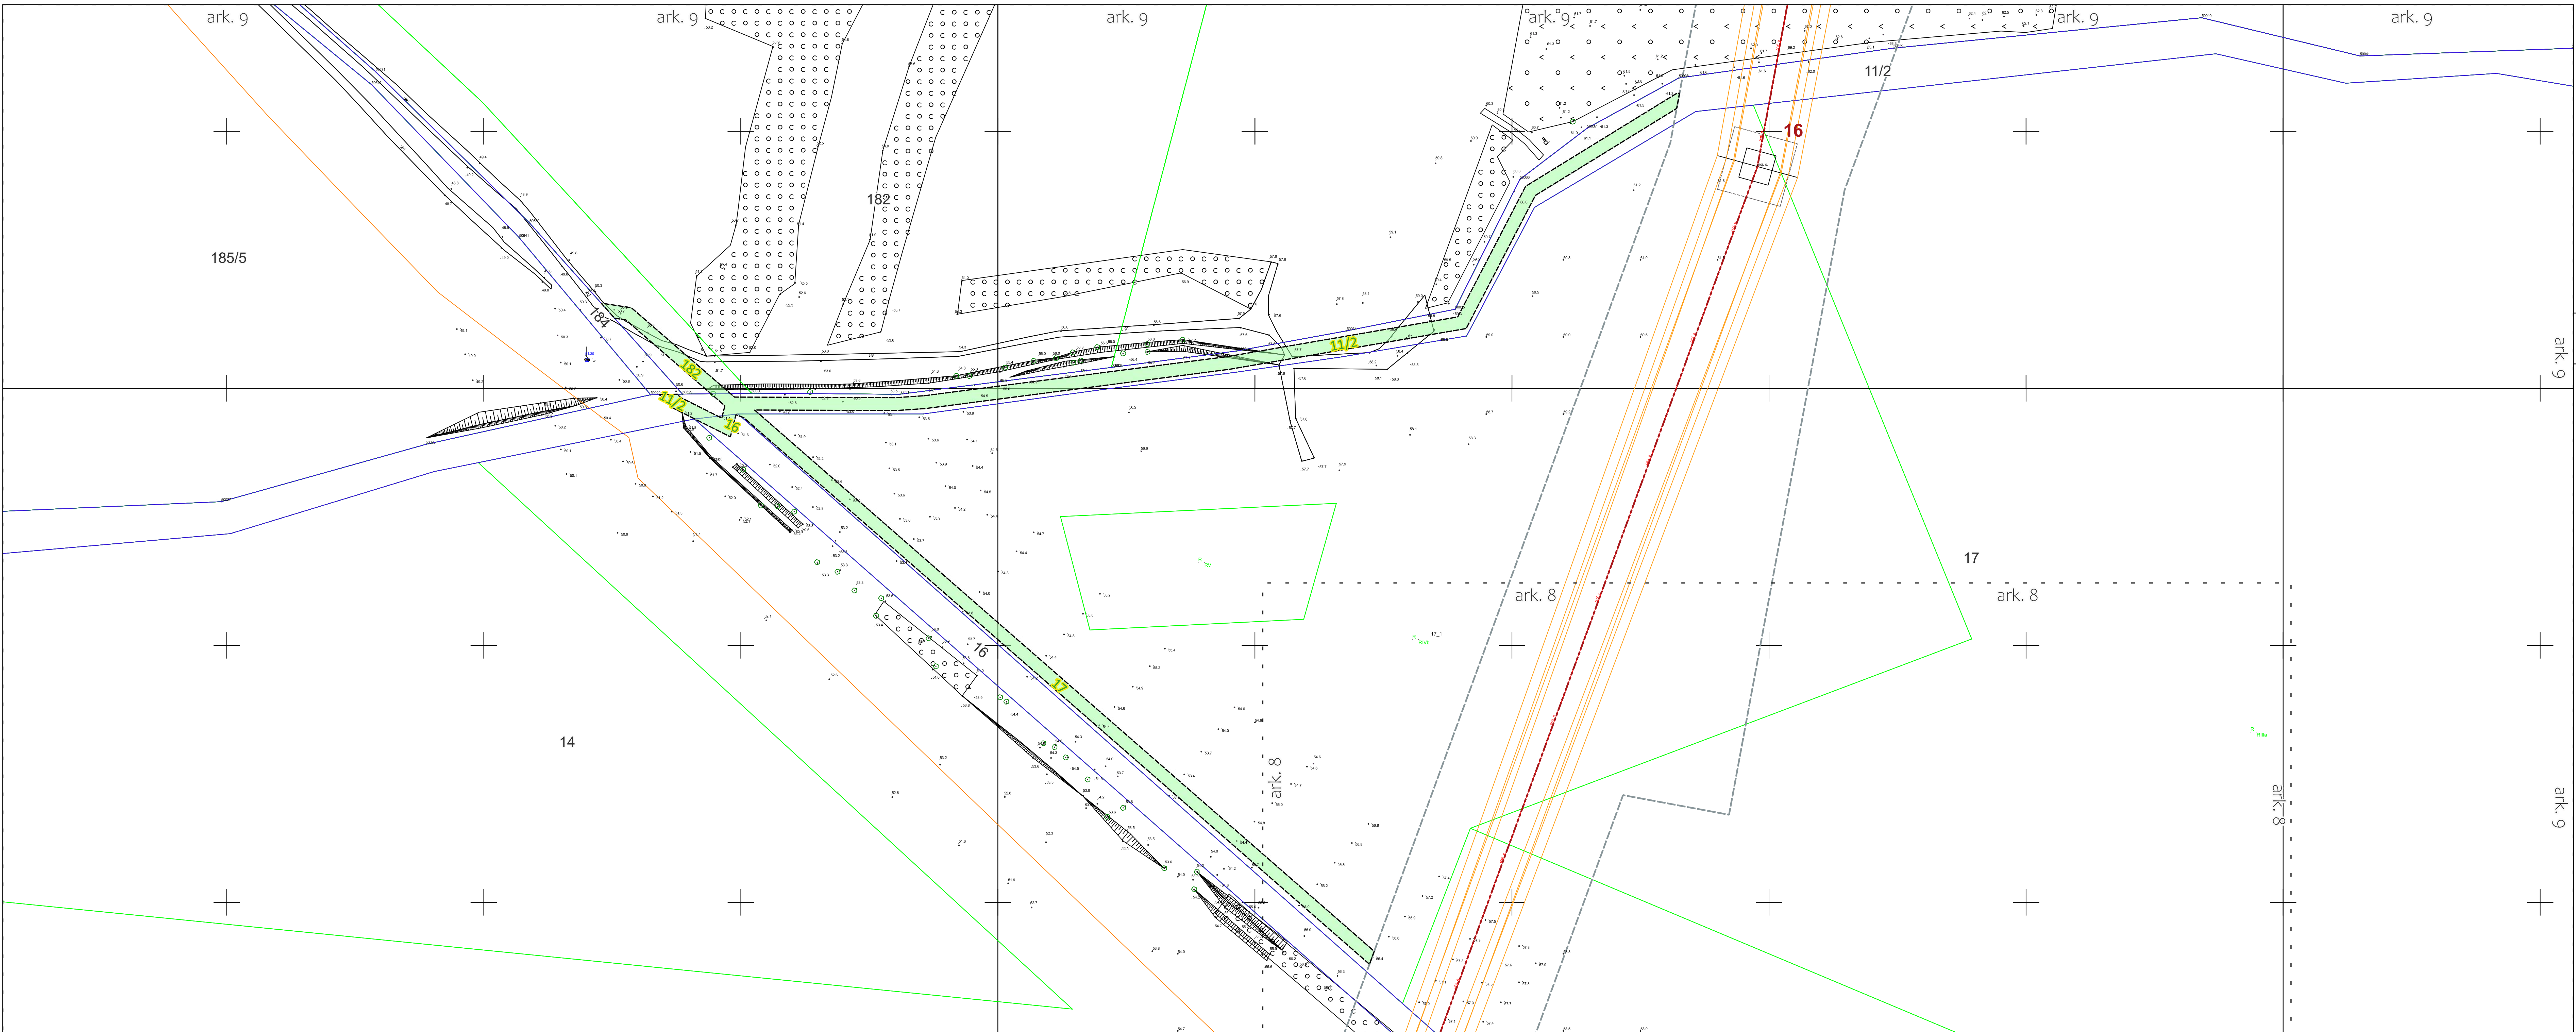

OKREŚLENIE GRANIC TERENU OBJĘTEGO WNIOSEM

skala 1 : 1 000

LEGENDA:

- Oś projektowanej linii 400 kV
- Przewody projektowanej linii 400 kV
- Granica terenu objętego wnioskiem o wydanie decyzji o ustaleniu lokalizacji strategicznej inwestycji w zakresie sieci przesyłowej
- Obszar, w stosunku do którego decyzja o ustaleniu lokalizacji strategicznej inwestycji w zakresie sieci przesyłowej ma wywołać skutek, o którym mowa w art. 22 ust. 1 i ust. 5 Ustawy (ograniczenie sposobu korzystania z nieruchomości na czas określony), w tym obszar objęty zakazem lub nakazem, o którym mowa w art. 22 ust. 2 Ustawy
- Obszar, w stosunku do którego decyzja o ustaleniu lokalizacji strategicznej inwestycji w zakresie sieci przesyłowej ma wywołać skutek, o którym mowa w art. 22 ust. 1 Ustawy (ograniczenie sposobu korzystania z nieruchomości na czas nieokreślony), w tym obszar objęty zakazem lub nakazem, o którym mowa w art. 22 ust. 2 Ustawy, w związku z art. 22 ust. 4 Ustawy
- Obszar, w stosunku do którego decyzja o ustaleniu lokalizacji strategicznej inwestycji w zakresie sieci przesyłowej ma wywołać skutek, o którym mowa w art. 22 ust. 1 Ustawy (ograniczenie sposobu korzystania z nieruchomości na czas nieokreślony), w tym obszar objęty zakazem lub nakazem, o którym mowa w art. 22 ust. 2 Ustawy, w związku z art. 22 ust. 4 Ustawy - obszary wycinki trwałej na działkach ewidencyjnych będących w zarządzie PGLLP
- Granica terenu objętego Decyzją Wojewody Pomorskiego znak: WI-III.747.1.25.2023.EB z dnia 13.10.2023 r. o ustaleniu lokalizacji strategicznej inwestycji w zakresie sieci przesyłowej
- Numer działki objętej wnioskiem
- Granice działek
- Granice obrębów
- Zasięg arkusza mapy
- Przebudowa kolizji z siecią uzbrojenia terenu - linie SN:
- Istniejące słupy linii SN przeznaczone do demontażu
- Istniejące słupy linii SN do wymiany na słupy kablowe
- Projektowane stacje transformatorowe
- Projektowane złącza kablowe SN /ZKSN/
- Projektowane mufy kablowe
- Istniejące linie napowietrzne SN do demontażu
- Projektowane skablowania kolidujących linii SN

Załącznik został sporządzony na podstawie mapy zasadniczej.

Numer licencji:  
Powiat pucki:  
- Licencja nr GKK.6642.1867.2024\_2211\_CL2 z dnia 06.06.2024 r.  
- Licencja nr GKK.6642.2498.2024\_2211\_CL2 z dnia 02.08.2024 r.  
Powiat wejherowski:  
- Licencja nr GD.6642.3170.2024\_2215\_CL2 z dnia 29.10.2024 r.


Nazwa inwestycji:  
"Budowa linii 400 kV Choczewo - Żarnowiec"

Wykonawca:  
PILE ELBUD S.A.  
ul. Ciepłownicza 20  
31-574 Kraków



Lokalizacja:  
Województwo: pomorskie  
Powiat: pucki  
Gmina: Krokowa  
Obręb: Brzyno  
Działki: zgodnie z wykazem załączonym do wniosku

Inwestor:  
Polskie Sieci  
Elektroenergetyczne S.A.  
ul. Warszawska 165  
05-520 Konstancin-Jeziorna

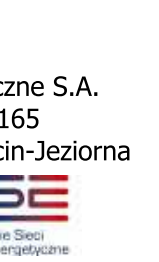

Tytuł rysunku:

Określenie granic terenu objętego wnioskiem o wydanie decyzji o ustaleniu lokalizacji strategicznej inwestycji w zakresie sieci przesyłowej, przedstawionych na kopii aktualnej mapy zasadniczej

Data:  
31.01.2025  
Skala:  
1 : 1000  
Nr arkusza:  
ark. 9

MAPA POGLĄDOWA DLA PROJEKTOWANEJ LINII


SKALA 1 : 100 000

LEGENDA:

- Zasięg arkusza mapy głównej
- Projektowane słupy linii 400 kV Choczewo - Żarnowiec
- Projektowana oś linii 400 kV Choczewo - Żarnowiec
- Granice gmin
- Granica terenu objętego wnioskiem o wydanie decyzji o ustaleniu lokalizacji strategicznej inwestycji w zakresie sieci przesyłowej






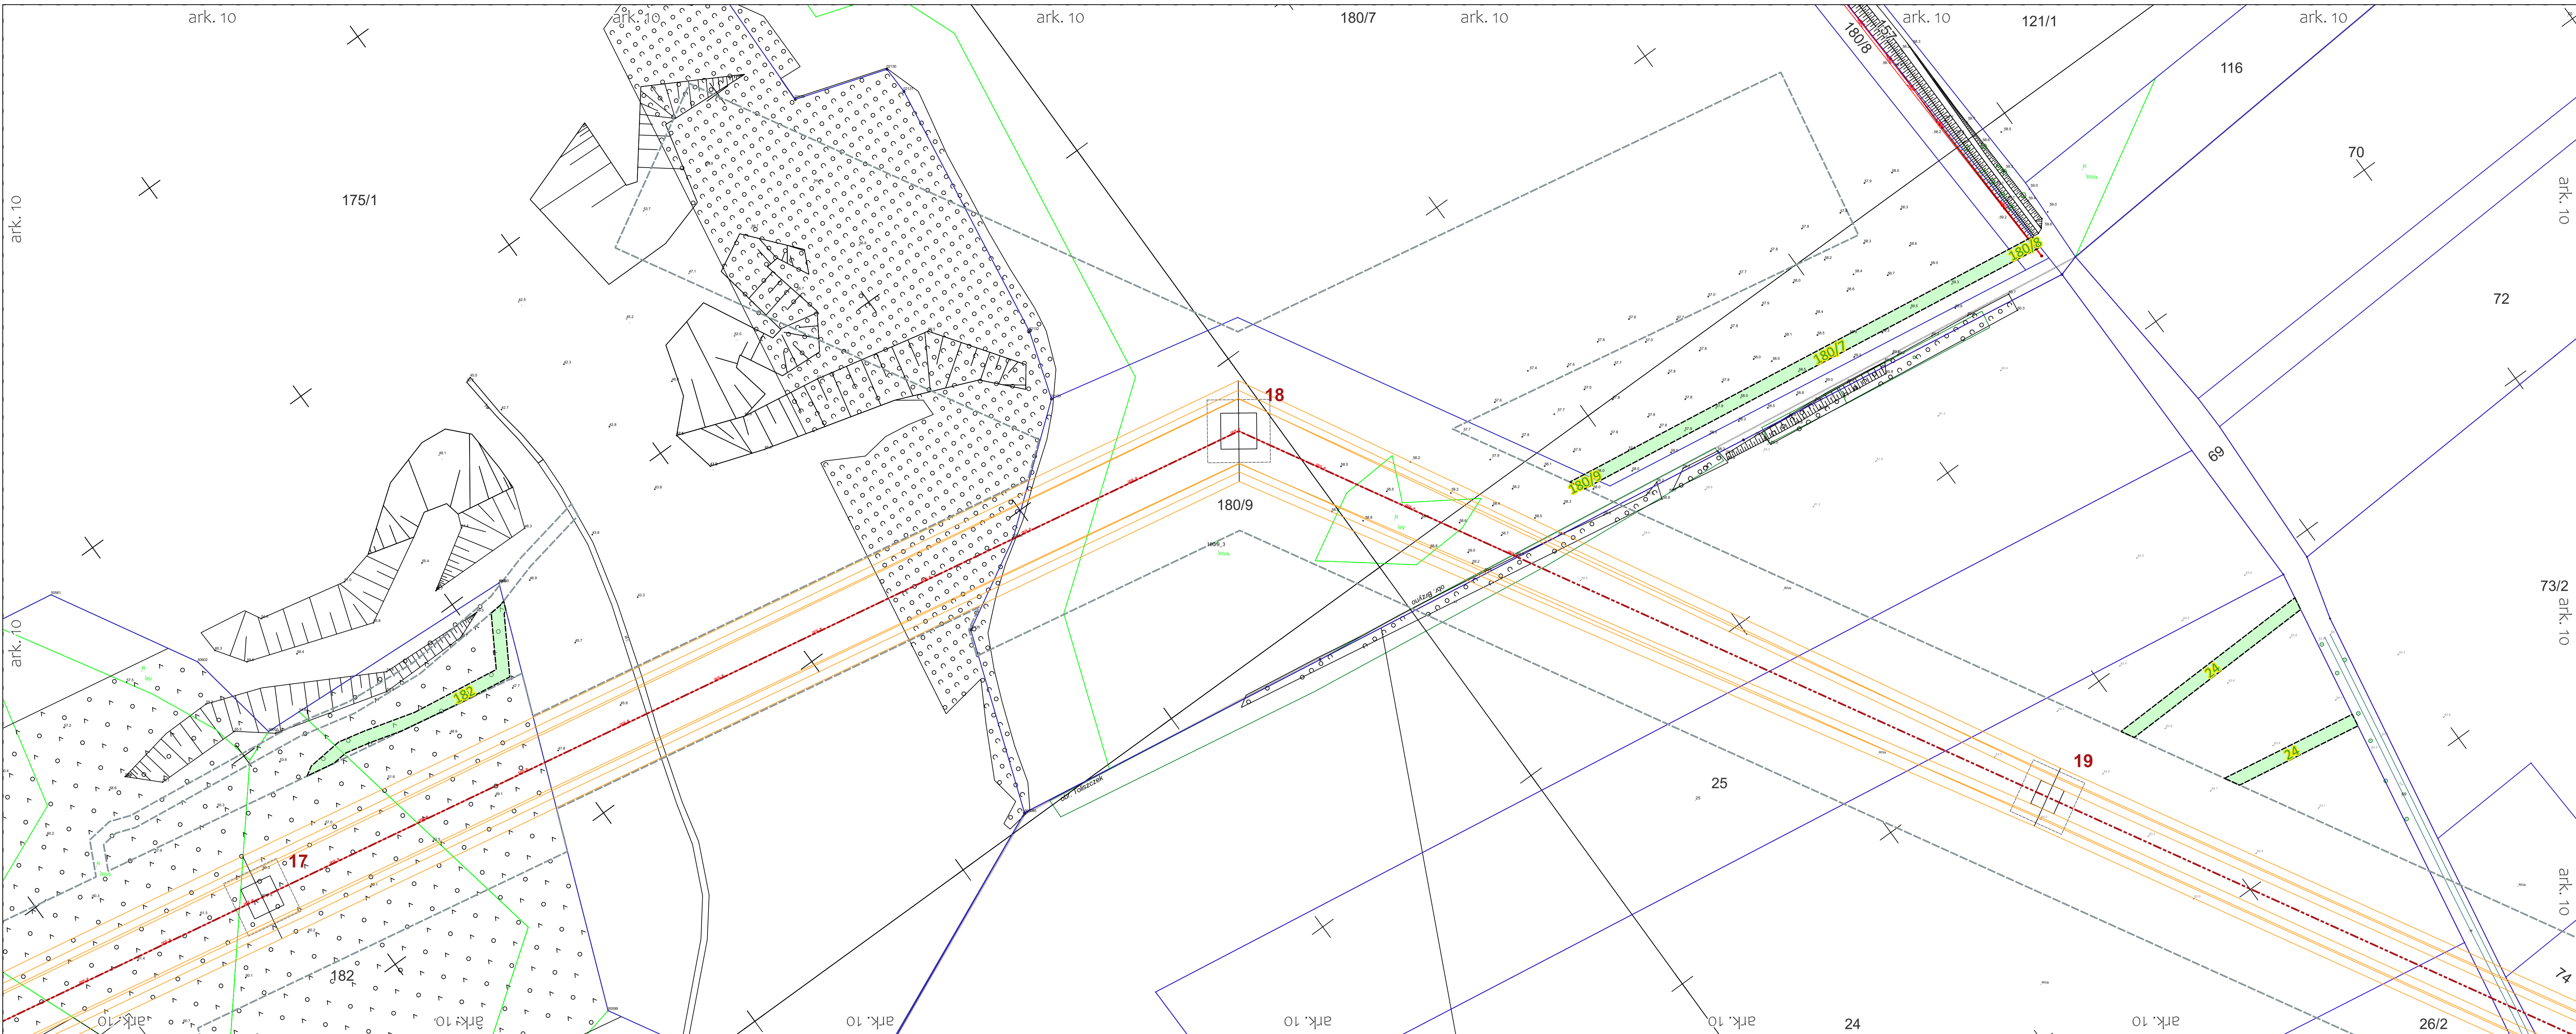

OKREŚLENIE GRANIC TERENU OBJĘTEGO WNIOSEM  
skala 1 : 1 000

- LEGENDA:**
- Oś projektowanej linii 400 kV
  - Przewody projektowanej linii 400 kV
  - Granica terenu objętego wnioskiem o wydanie decyzji o ustaleniu lokalizacji strategicznej inwestycji w zakresie sieci przesyłowej
  - Obszar, w stosunku do którego decyzja o ustaleniu lokalizacji strategicznej inwestycji w zakresie sieci przesyłowej ma wywołać skutek, o którym mowa w art. 22 ust. 1 i ust. 5 Ustawy (ograniczenie sposobu korzystania z nieruchomości na czas określony), w tym obszar objęty zakazem lub nakazem, o którym mowa w art. 22 ust. 2 Ustawy
  - Obszar, w stosunku do którego decyzja o ustaleniu lokalizacji strategicznej inwestycji w zakresie sieci przesyłowej ma wywołać skutek, o którym mowa w art. 22 ust. 1 Ustawy (ograniczenie sposobu korzystania z nieruchomości na czas nieokreślony), w tym obszar objęty zakazem lub nakazem, o którym mowa w art. 22 ust. 2 Ustawy, w związku z art. 22 ust. 4 Ustawy
  - Obszar, w stosunku do którego decyzja o ustaleniu lokalizacji strategicznej inwestycji w zakresie sieci przesyłowej ma wywołać skutek, o którym mowa w art. 22 ust. 1 Ustawy (ograniczenie sposobu korzystania z nieruchomości na czas nieokreślony), w tym obszar objęty zakazem lub nakazem, o którym mowa w art. 22 ust. 2 Ustawy, w związku z art. 22 ust. 4 Ustawy - obszary wycinki trwałej na działkach ewidencyjnych będących w zarządzie PGLLP
  - Granica terenu objętego Decyzją Wojewody Pomorskiego znak: WI-III.747.1.25.2023.EB z dnia 13.10.2023 r. o ustaleniu lokalizacji strategicznej inwestycji w zakresie sieci przesyłowej
  - Numer działki objętej wnioskiem
  - Granice działek
  - Granice obrębów
  - Zasieg arkuszy mapy
  - Przebudowa kolizji z siecią uzbrojenia terenu - linie SN:
  - Istniejące słupy linii SN przeznaczone do demontażu
  - Istniejące słupy linii SN do wymiany na słupy kablowe
  - Projektowane stacje transformatorowe
  - Projektowane złącza kablowe SN /ZKSN/
  - Projektowane mufy kablowe
  - Istniejące linie napowietrzne SN do demontażu
  - Projektowane skablowania kolidujących linii SN


|   |   |
|---|---|
| Załącznik został sporządzony na podstawie mapy zasadniczej.<br>Numer licencji:<br>Powiat pucki:<br>- Licencja nr GKK.6642.1867.2024_2211_CL2 z dnia 06.06.2024 r.<br>- Licencja nr GKK.6642.2498.2024_2211_CL2 z dnia 02.08.2024 r.<br>Powiat wejherowski:<br>- Licencja nr GD.6642.3170.2024_2215_CL2 z dnia 29.10.2024 r. |   |
| Nazwa inwestycji:<br>"Budowa linii 400 kV Choczewo - Żarnowiec"   | Wykonawca:<br>PILE ELBUD S.A.<br>ul. Ciepłownicza 20<br>31-574 Kraków                                   |
| Lokalizacja:<br>Województwo: pomorskie<br>Powiat: pucki, wejherowski<br>Gmina: Krokowa, Gniewino<br>Obręb: Brzyno, Toliszczek<br>Działki: zgodnie z wykazem załączonym do wniosku   | Inwestor:<br>Polskie Sieci Elektroenergetyczne S.A.<br>ul. Warszawska 165<br>05-520 Konstancin-Jeziorna |
| Tytuł rysunku:<br>Określenie granic terenu objętego wnioskiem o wydanie decyzji o ustaleniu lokalizacji strategicznej inwestycji w zakresie sieci przesyłowej, przedstawionych na kopii aktualnej mapy zasadniczej   |   |
| Data:<br>31.01.2025<br>Skala:<br>1:1000<br>Nr arkusza:<br>ark. 10   |   |

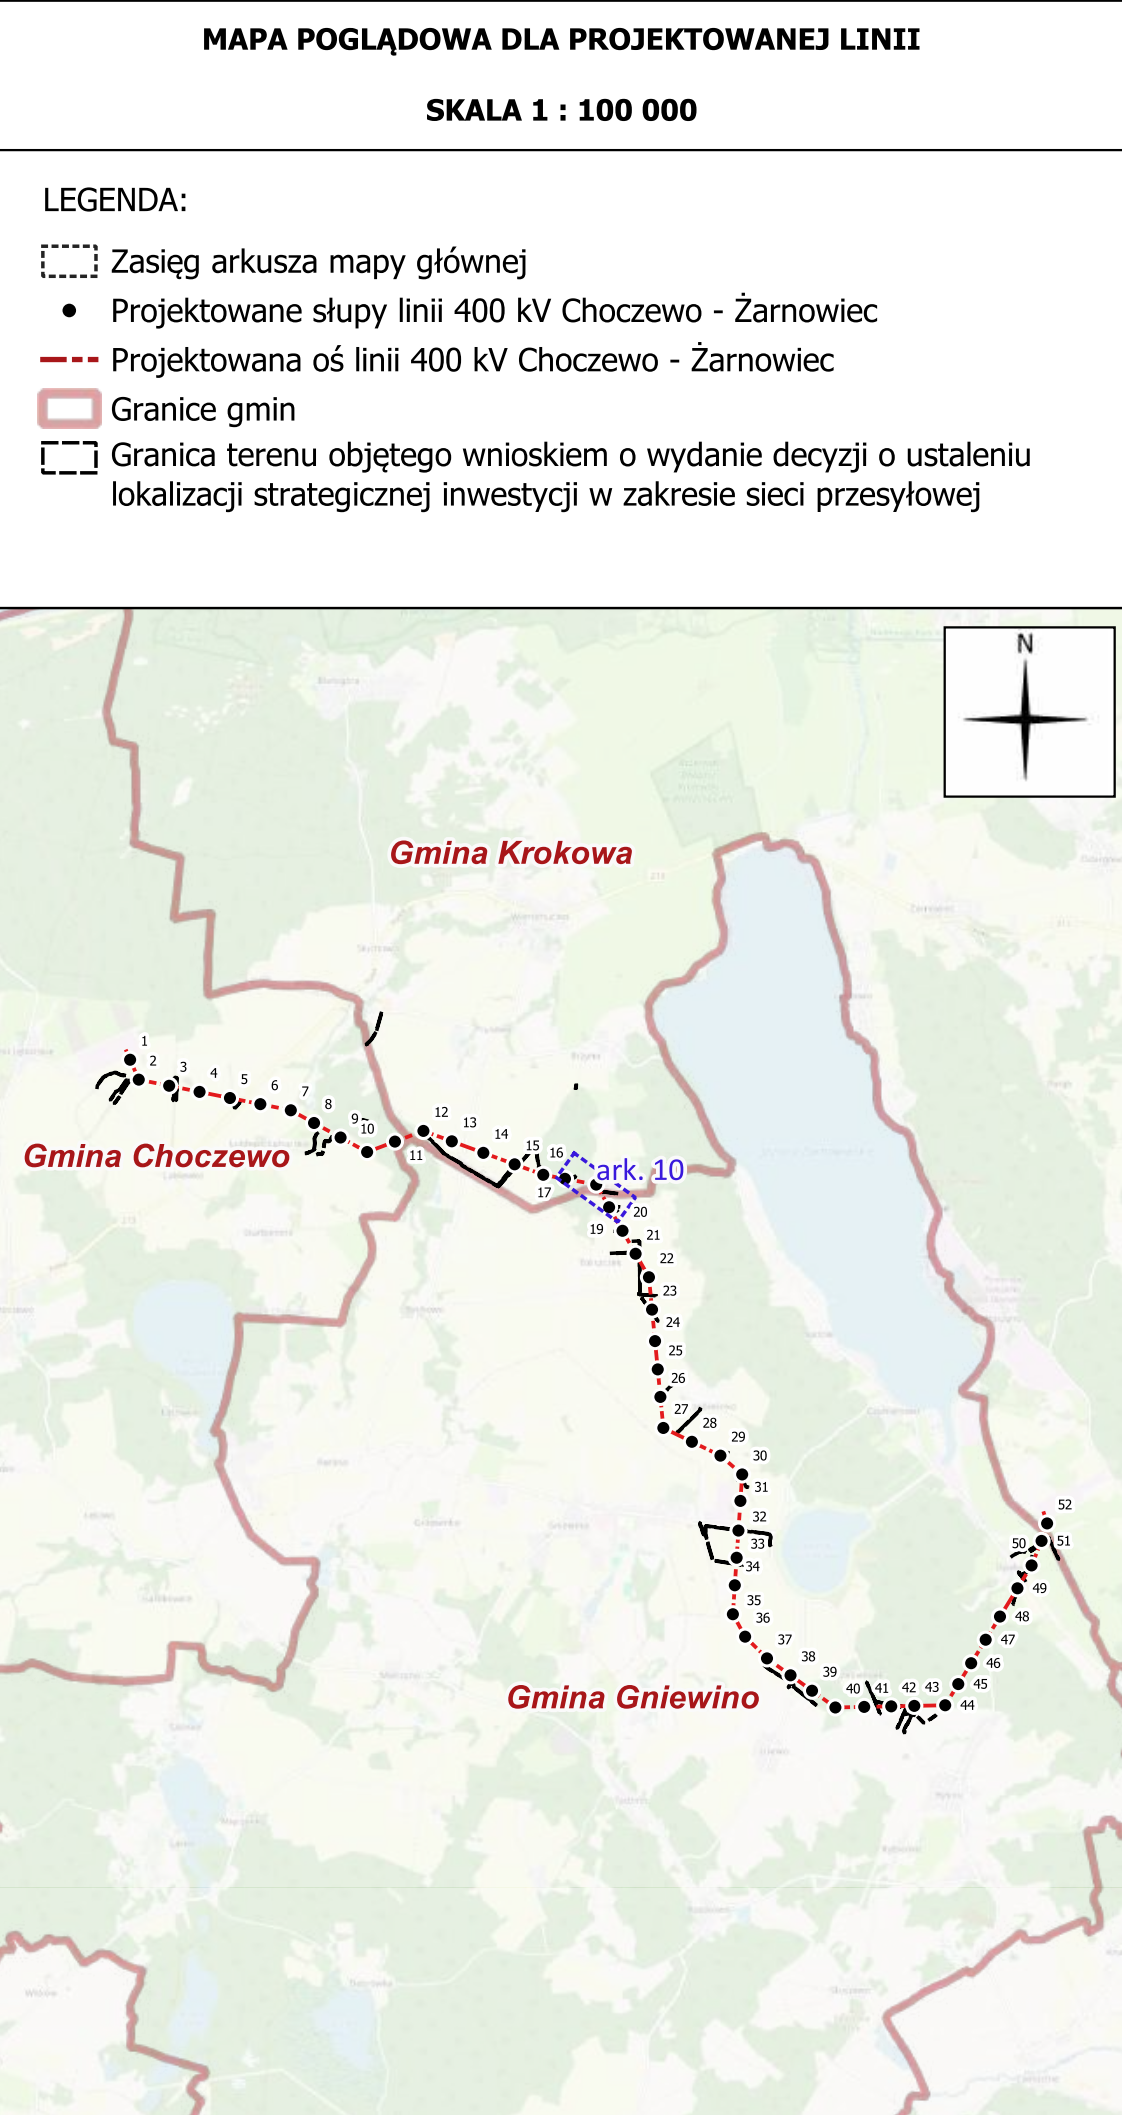







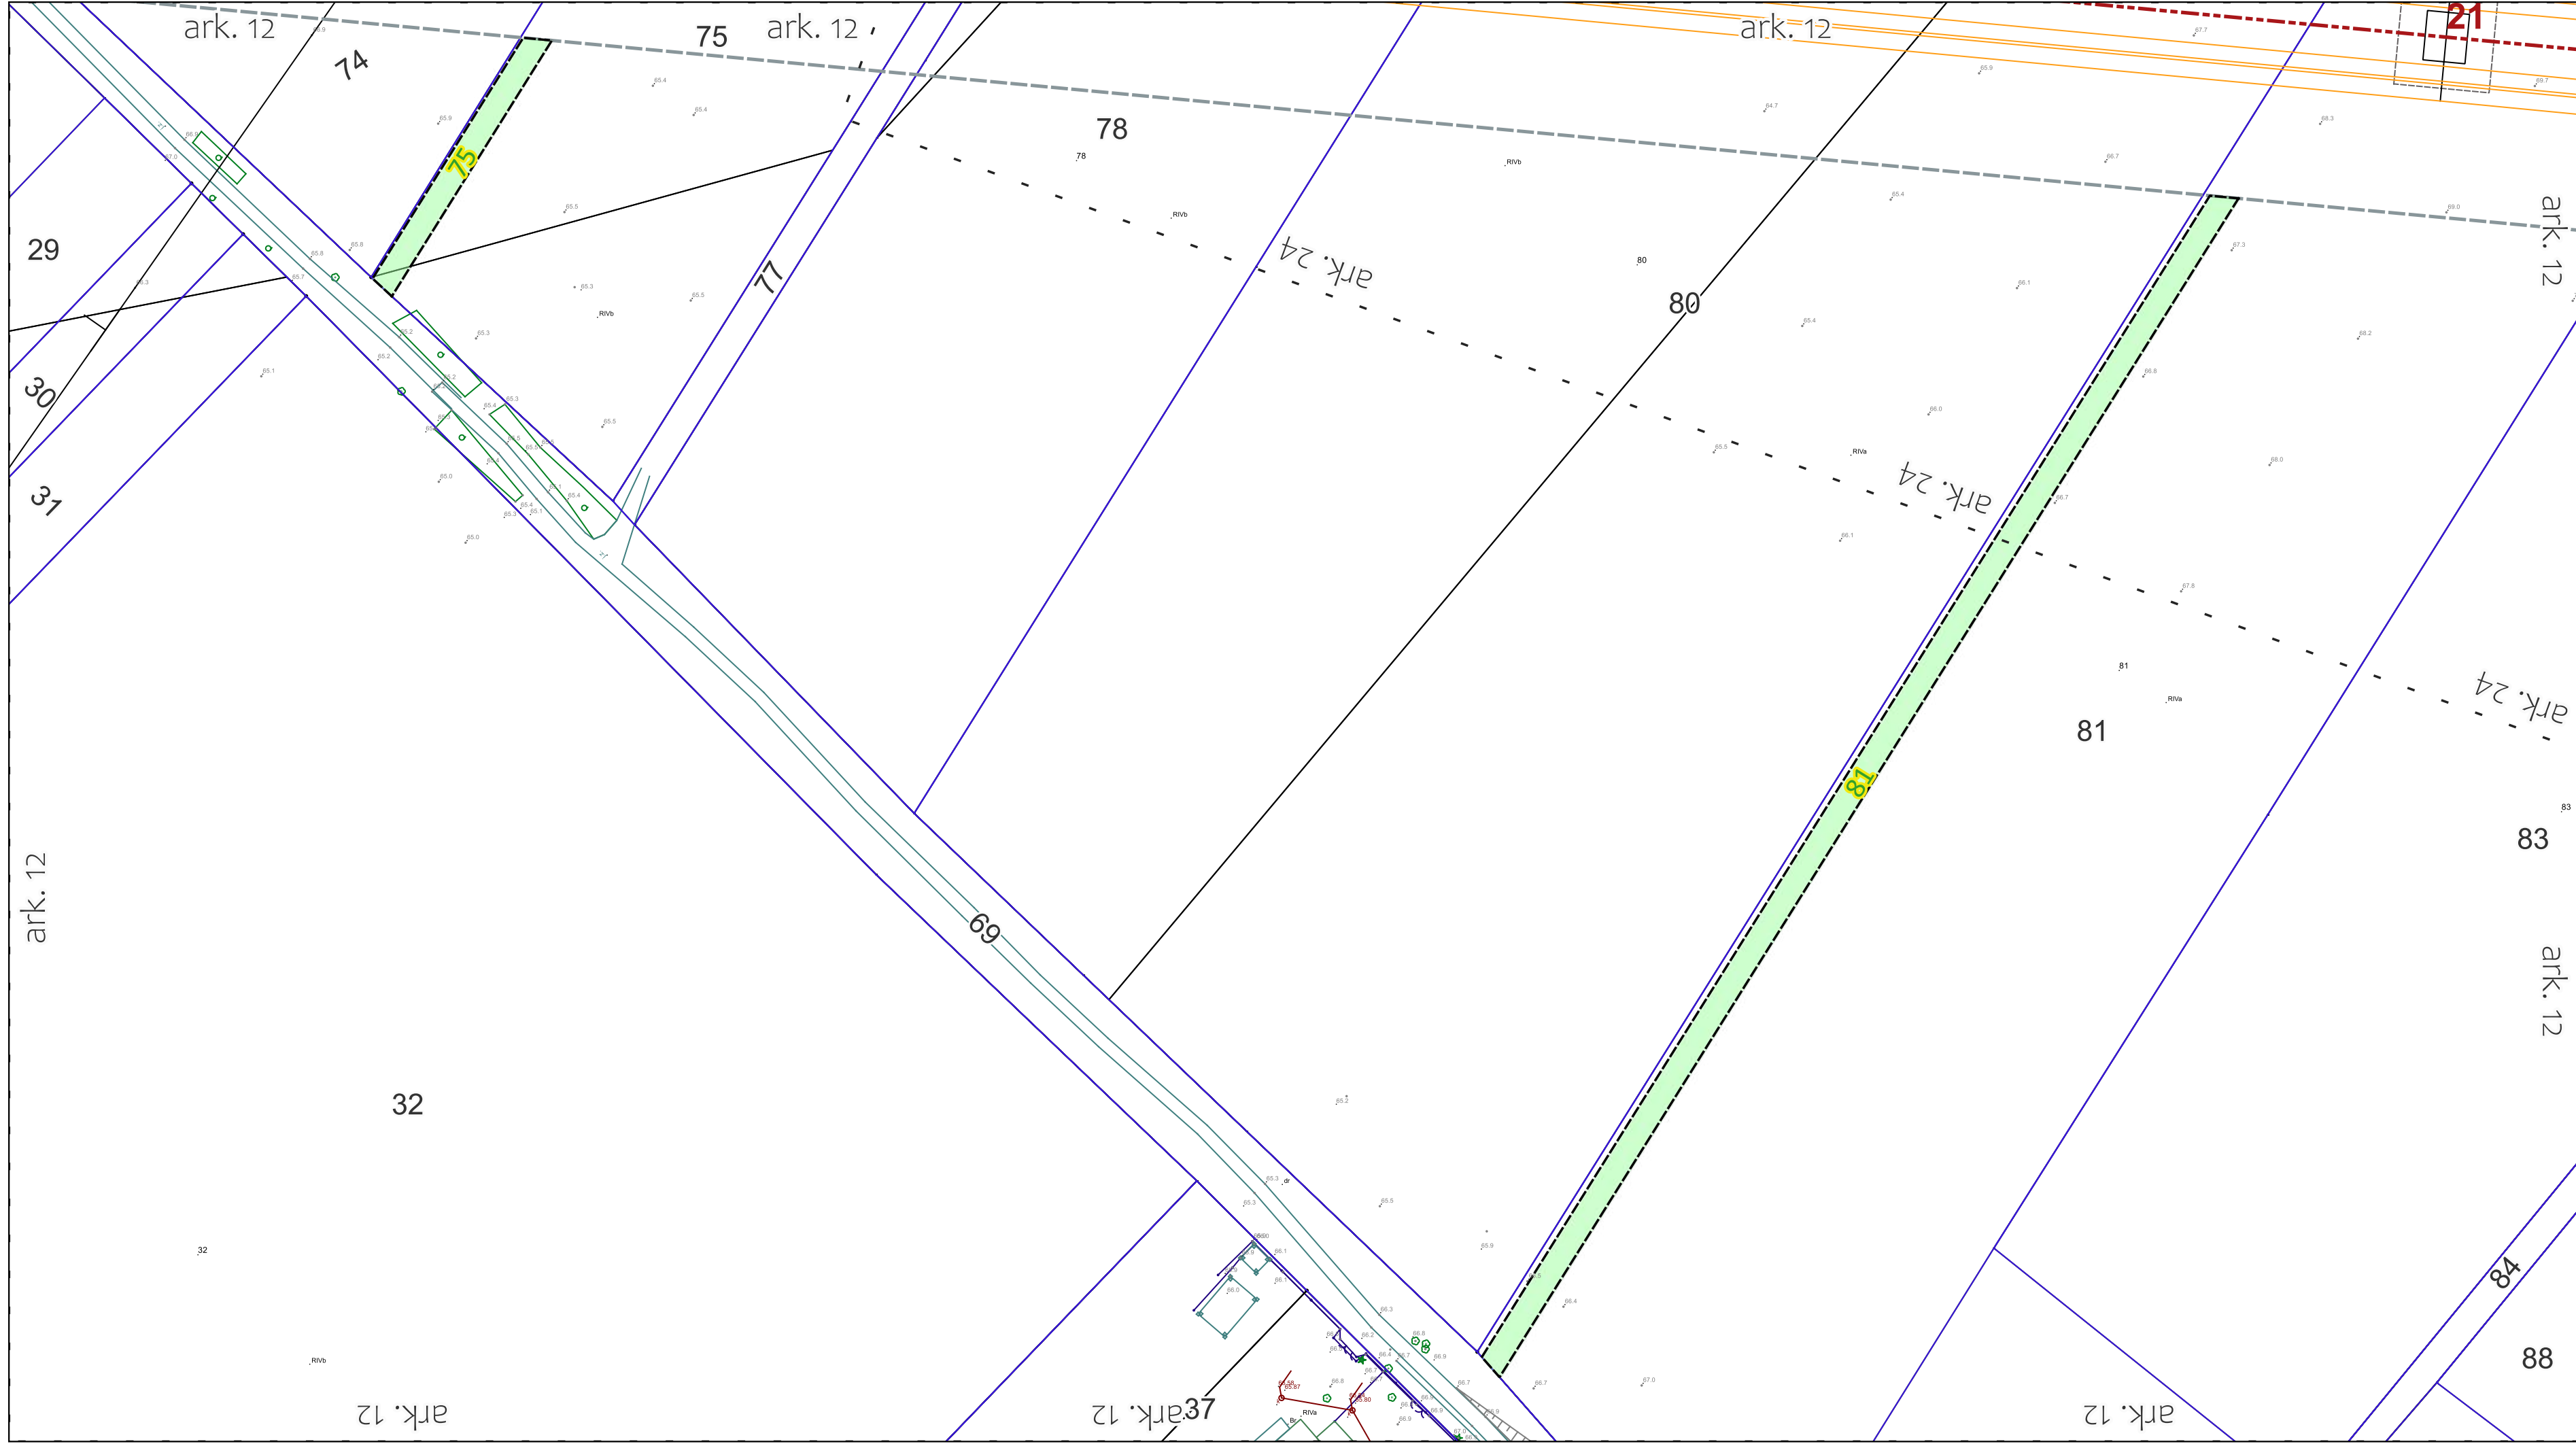


OKREŚLENIE GRANIC TERENU OBJĘTEGO WNIOSKIEM

skala 1 : 1 000

LEGENDA:

- Oś projektowanej linii 400 kV
- Przewody projektowanej linii 400 kV
- Granica terenu objętego wnioskiem o wydanie decyzji o ustaleniu lokalizacji strategicznej inwestycji w zakresie sieci przesyłowej
- Obszar, w stosunku do którego decyzja o ustaleniu lokalizacji strategicznej inwestycji w zakresie sieci przesyłowej ma wywołać skutek, o którym mowa w art. 22 ust. 1 i ust. 5 Ustawy (ograniczenie sposobu korzystania z nieruchomości na czas określony), w tym obszar objęty zakazem lub nakazem, o którym mowa w art. 22 ust. 2 Ustawy
- Obszar, w stosunku do którego decyzja o ustaleniu lokalizacji strategicznej inwestycji w zakresie sieci przesyłowej ma wywołać skutek, o którym mowa w art. 22 ust. 1 Ustawy (ograniczenie sposobu korzystania z nieruchomości na czas nieokreślony), w tym obszar objęty zakazem lub nakazem, o którym mowa w art. 22 ust. 2 Ustawy, w związku z art. 22 ust. 4 Ustawy
- Obszar, w stosunku do którego decyzja o ustaleniu lokalizacji strategicznej inwestycji w zakresie sieci przesyłowej ma wywołać skutek, o którym mowa w art. 22 ust. 1 Ustawy (ograniczenie sposobu korzystania z nieruchomości na czas nieokreślony), w tym obszar objęty zakazem lub nakazem, o którym mowa w art. 22 ust. 2 Ustawy, w związku z art. 22 ust. 4 Ustawy - obszary wycinki trwałej na działkach ewidencyjnych będących w zarządzie PGLLP
- Granica terenu objętego Decyzją Wojewody Pomorskiego znak: WI-III.747.1.25.2023.EB z dnia 13.10.2023 r. o ustaleniu lokalizacji strategicznej inwestycji w zakresie sieci przesyłowej
- 1585 Numer działki objętej wnioskiem
- Granice działek
- Granice obrębów
- Zasięg arkusza mapy
- Przebudowa kolizji z siecią uzbrojenia terenu - linie SN:
  - Istniejące słupy linii SN przeznaczone do demontażu
  - Istniejące słupy linii SN do wymiany na słupy kablowe
  - Projektowane stacje transformatorowe
  - Projektowane złącza kablowe SN /ZKSN/
  - Projektowane mufy kablowe
  - Istniejące linie napowietrzne SN do demontażu
  - Projektowane skablowania kolidujących linii SN

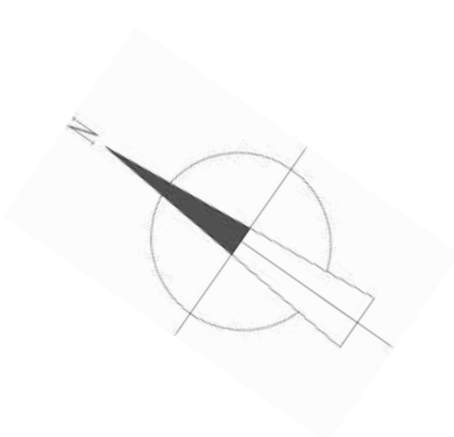

Załącznik został sporządzony na podkładzie mapy zasadniczej.

Numer licencji:

Powiat pucki:

- Licencja nr GKK.6642.1867.2024\_2211\_CL2 z dnia 06.06.2024 r.

- Licencja nr GKK.6642.2498.2024\_2211\_CL2 z dnia 02.08.2024 r.

Powiat wejherowski:

- Licencja nr GD.6642.3170.2024\_2215\_CL2 z dnia 29.10.2024 r.

Nazwa inwestycji:

"Budowa linii 400 kV Choczewo - Żarnowiec"

Wykonawca:

PILE ELBUD S.A.

ul. Ciepłownicza 20

31-574 Kraków



Lokalizacja:

Województwo: pomorskie

Powiat: wejherowski

Gmina: Gniewino

Obręb: Toliszczek

Działki: zgodnie z wykazem załączonym do wniosku

Inwestor:

Polskie Sieci

Elektroenergetyczne S.A.

ul. Warszawska 165

05-520 Konstancin-Jeziorna



Tytuł rysunku:

Określenie granic terenu objętego wnioskiem o wydanie decyzji o ustaleniu lokalizacji strategicznej inwestycji w zakresie sieci przesyłowej, przedstawionych na

kopii aktualnej mapy zasadniczej

Data:  
31.01.2025

Skala:  
1 : 1000

Nr arkusza:  
ark. 12

MAPA POGLĄDOWA DLA PROJEKTOWANEJ LINII


SKALA 1 : 100 000

LEGENDA:


- Zasięg arkusza mapy głównej
- Projektowane słupy linii 400 kV Choczewo - Żarnowiec
- Projektowana oś linii 400 kV Choczewo - Żarnowiec
- Granice gmin
- Granica terenu objętego wnioskiem o wydanie decyzji o ustaleniu lokalizacji strategicznej inwestycji w zakresie sieci przesyłowej






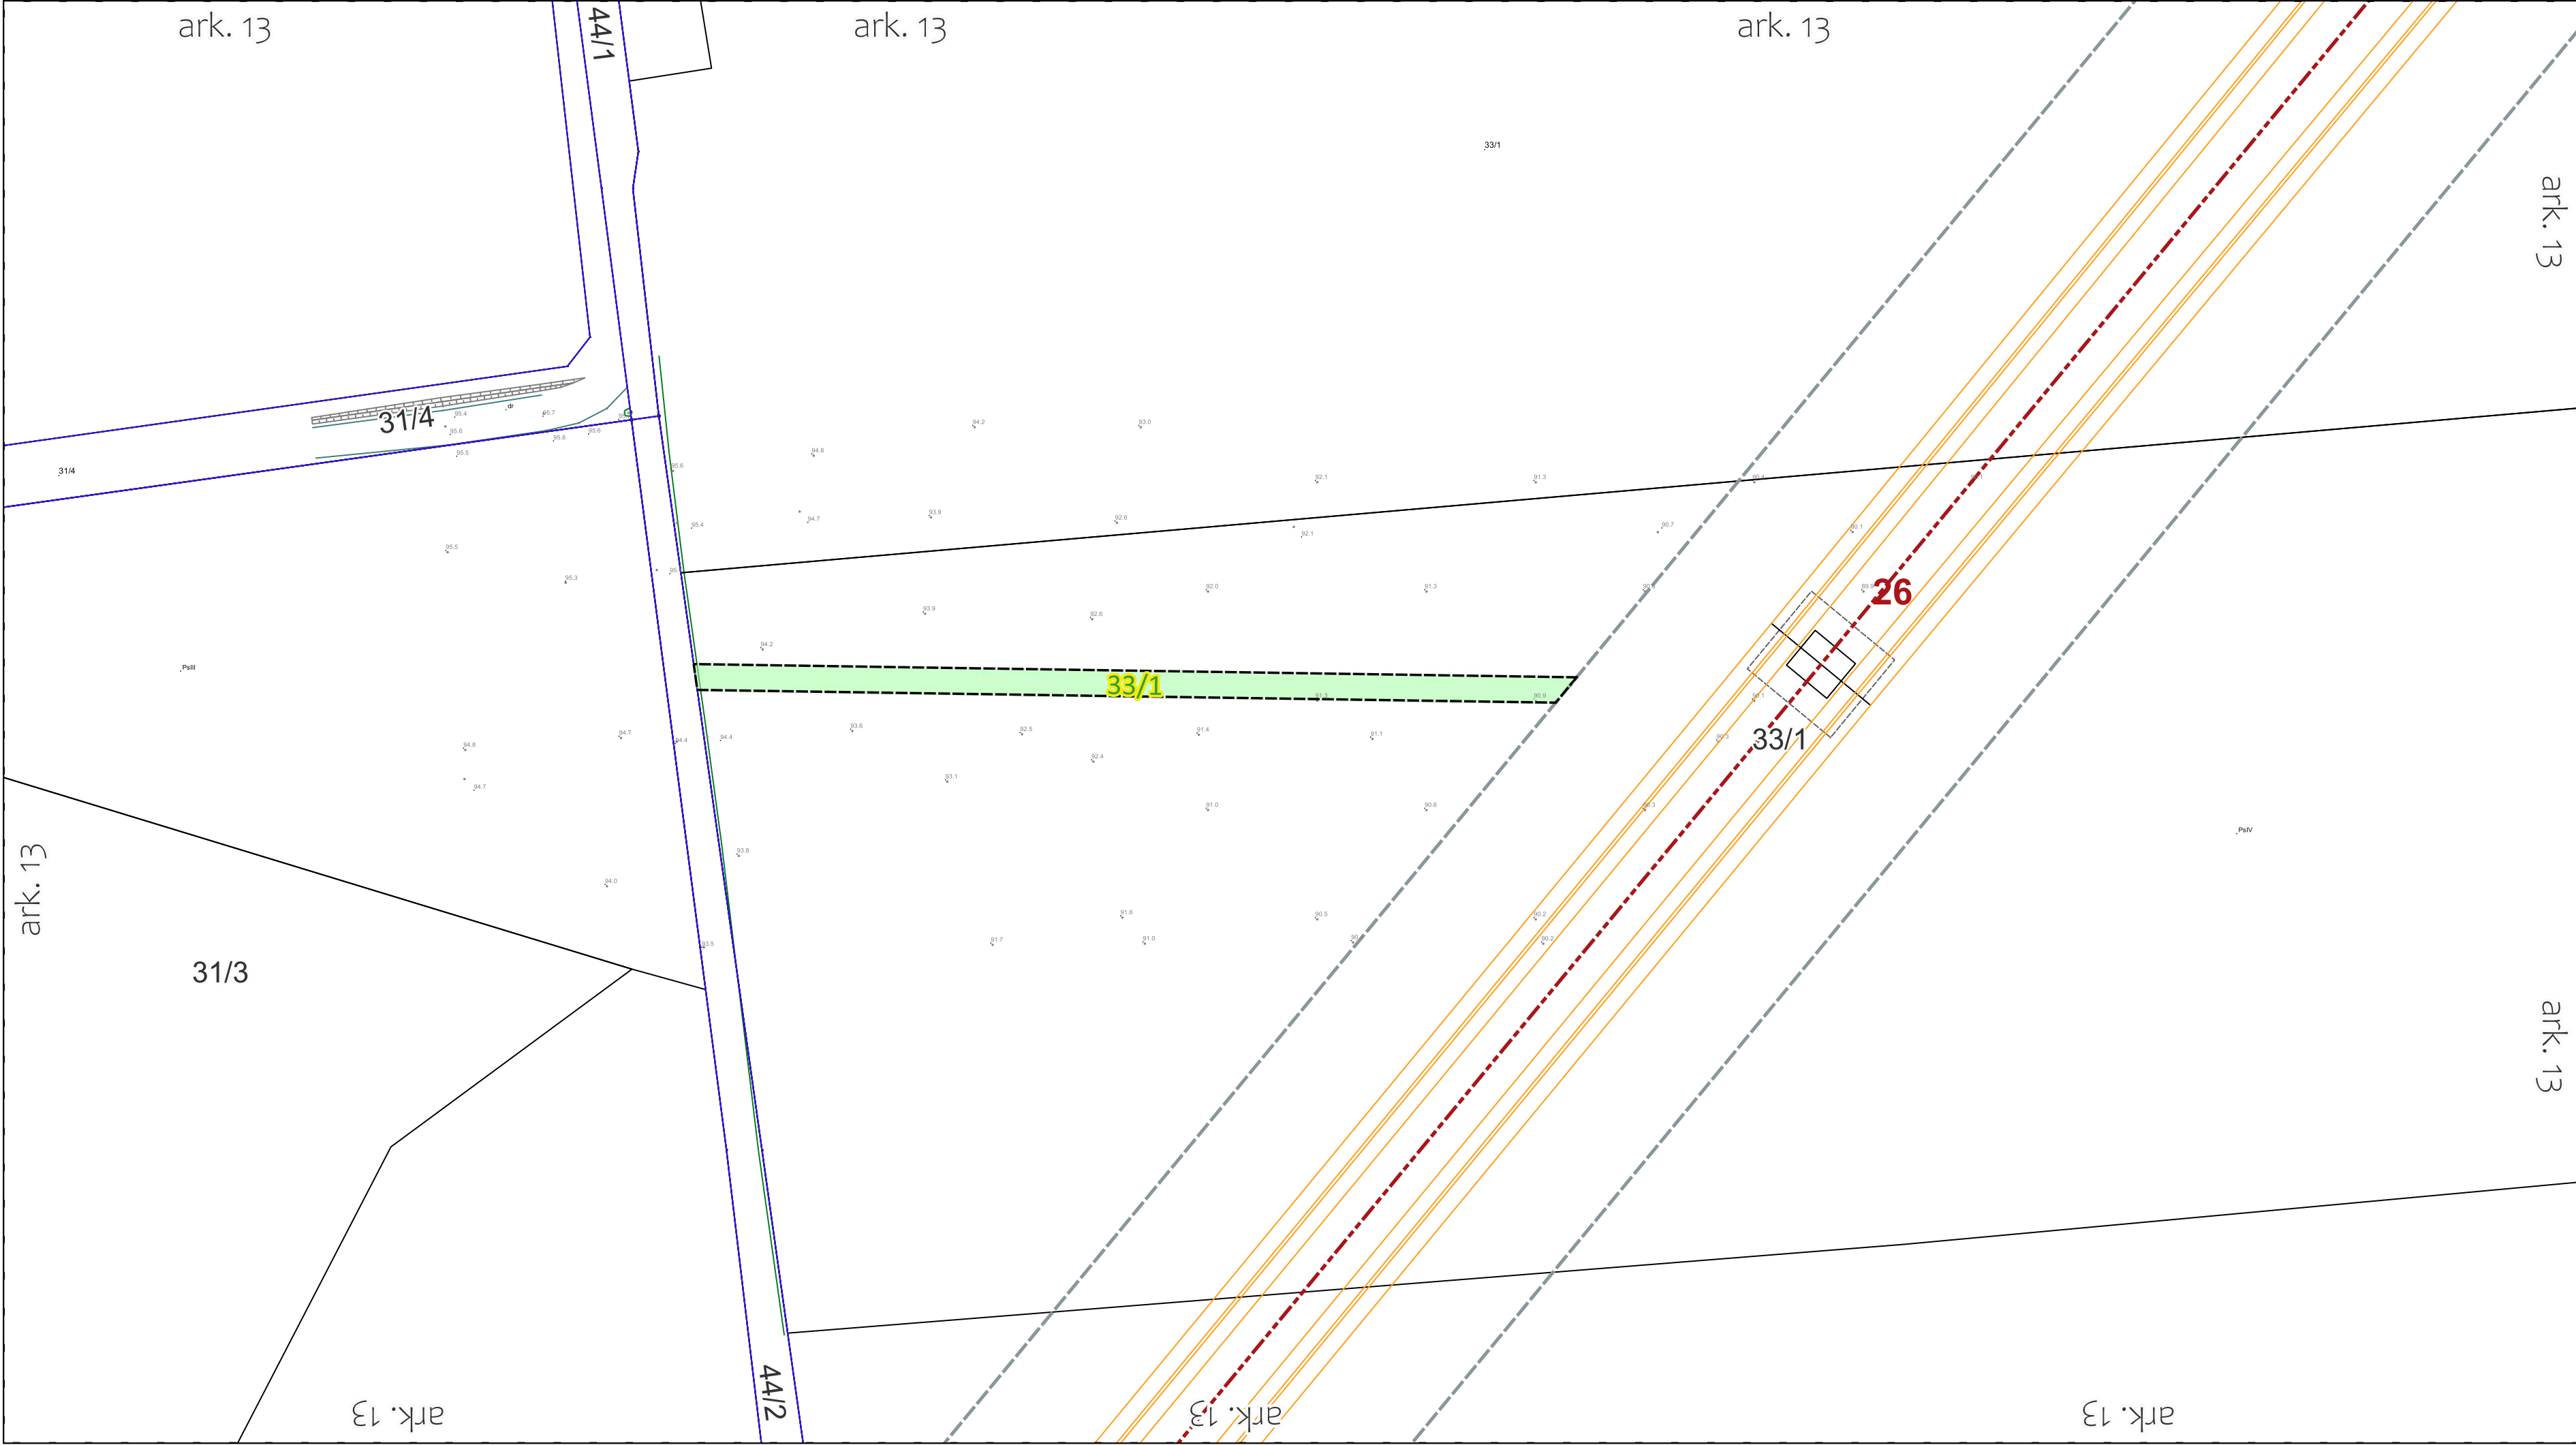

|   |   |   |                                                                 |   |   |   |   |                                                                     |
|---|---|---|-----------------------------------------------------------------|---|---|---|---|---------------------------------------------------------------------|
| OKREŚLENIE GRANIC TERENU OBJĘTEGO WNIOSEM   |   |   |                                                                 |   |   |   |   |                                                                     |
| skala 1 : 1 000   |   |   |                                                                 |   |   |   |   |                                                                     |
| <div>LEGENDA:</div> <div><div><div></div><div>Oś projektowanej linii 400 kV</div></div><div><div></div><div>Przewody projektowanej linii 400 kV</div></div><div><div></div><div>Granica terenu objętego wnioskiem o wydanie decyzji o ustaleniu lokalizacji strategicznej inwestycji w zakresie sieci przesyłowej</div></div><div><div></div><div>Obszar, w stosunku do którego decyzja o ustaleniu lokalizacji strategicznej inwestycji w zakresie sieci przesyłowej ma wywołać skutek, o którym mowa w art. 22 ust. 1 i ust. 5 Ustawy (ograniczenie sposobu korzystania z nieruchomości na czas określony), w tym obszar objęty zakazem lub nakazem, o którym mowa w art. 22 ust. 2 Ustawy</div></div><div><div></div><div>Obszar, w stosunku do którego decyzja o ustaleniu lokalizacji strategicznej inwestycji w zakresie sieci przesyłowej ma wywołać skutek, o którym mowa w art. 22 ust. 1 Ustawy (ograniczenie sposobu korzystania z nieruchomości na czas nieokreślony), w tym obszar objęty zakazem lub nakazem, o którym mowa w art. 22 ust. 2 Ustawy, w związku z art. 22 ust. 4 Ustawy</div></div><div><div></div><div>Obszar, w stosunku do którego decyzja o ustaleniu lokalizacji strategicznej inwestycji w zakresie sieci przesyłowej ma wywołać skutek, o którym mowa w art. 22 ust. 1 Ustawy (ograniczenie sposobu korzystania z nieruchomości na czas nieokreślony), w tym obszar objęty zakazem lub nakazem, o którym mowa w art. 22 ust. 2 Ustawy, w związku z art. 22 ust. 4 Ustawy - obszary wycinki trwałej na działkach ewidencyjnych będących w zarządzie PGLLP</div></div><div><div></div><div>Granica terenu objętego Decyzją Wojewody Pomorskiego znak: WI-III.747.1.25.2023.EB z dnia 13.10.2023 r. o ustaleniu lokalizacji strategicznej inwestycji w zakresie sieci przesyłowej</div></div><div><div>10005</div><div>Numer działki objętej wnioskiem</div></div><div><div></div><div>Granice działek</div></div><div><div></div><div>Granice obrębów</div></div><div><div></div><div>Zasięg arkusza mapy</div></div><div>Przebudowa kolizji z siecią uzbrojenia terenu - linie SN:<div><div></div><div>Istniejące słupy linii SN przeznaczone do demontażu</div></div><div><div></div><div>Istniejące słupy linii SN do wymiany na słupy kablowe</div></div><div><div></div><div>Projektowane stacje transformatorowe</div></div><div><div></div><div>Projektowane złącza kablowe SN /ZKSN/</div></div><div><div></div><div>Projektowane mufy kablowe</div></div><div><div></div><div>Istniejące linie napowietrzne SN do demontażu</div></div><div><div></div><div>Projektowane skablowania kolidujących linii SN</div></div></div></div> |   | <div><div></div></div> <div>Załącznik został sporządzony na podkładzie mapy zasadniczej.<br/>Numer licencji:<br/>Powiat pucki:<br/>- Licencja nr GKK.6642.1867.2024_2211_CL2 z dnia 06.06.2024 r.<br/>- Licencja nr GKK.6642.2498.2024_2211_CL2 z dnia 02.08.2024 r.<br/>Powiat wejherowski:<br/>- Licencja nr GD.6642.3170.2024_2215_ CL2 z dnia 29.10.2024 r.</div> <table><tr><td>Nazwa inwestycji:<br/>"Budowa linii 400 kV Choczewo - Żarnowiec"</td><td>Wykonawca:<br/>PILE ELBUD S.A.<br/>ul. Ciepłownicza 20<br/>31-574 Kraków<br/><div><div></div><div>PILE ELBUD S.A.</div></div></td></tr><tr><td>Lokalizacja:<br/>Województwo: pomorskie<br/>Powiat: wejherowski<br/>Gmina: Gniewino<br/>Obręb: Strzebielinko<br/>Działki: zgodnie z wykazem załączonym do wniosku</td><td>Inwestor:<br/>Polskie Sieci Elektroenergetyczne S.A.<br/>ul. Warszawska 165<br/>05-520 Konstancin-Jeziorna<br/><div><div></div><div>PSE<br/>Polskie Sieci Elektroenergetyczne</div></div></td></tr><tr><td>Tytuł rysunku:<br/>Określenie granic terenu objętego wnioskiem o wydanie decyzji o ustaleniu lokalizacji strategicznej inwestycji w zakresie sieci przesyłowej, przedstawionych na kopii aktualnej mapy zasadniczej</td><td>Data:<br/>31.01.2025<br/>Skala:<br/>1 : 1000<br/>Nr arkusza:<br/>ark. 13</td></tr></table> | Nazwa inwestycji:<br>"Budowa linii 400 kV Choczewo - Żarnowiec" | Wykonawca:<br>PILE ELBUD S.A.<br>ul. Ciepłownicza 20<br>31-574 Kraków<br><div><div></div><div>PILE ELBUD S.A.</div></div> | Lokalizacja:<br>Województwo: pomorskie<br>Powiat: wejherowski<br>Gmina: Gniewino<br>Obręb: Strzebielinko<br>Działki: zgodnie z wykazem załączonym do wniosku | Inwestor:<br>Polskie Sieci Elektroenergetyczne S.A.<br>ul. Warszawska 165<br>05-520 Konstancin-Jeziorna<br><div><div></div><div>PSE<br/>Polskie Sieci Elektroenergetyczne</div></div> | Tytuł rysunku:<br>Określenie granic terenu objętego wnioskiem o wydanie decyzji o ustaleniu lokalizacji strategicznej inwestycji w zakresie sieci przesyłowej, przedstawionych na kopii aktualnej mapy zasadniczej | Data:<br>31.01.2025<br>Skala:<br>1 : 1000<br>Nr arkusza:<br>ark. 13 |
| Nazwa inwestycji:<br>"Budowa linii 400 kV Choczewo - Żarnowiec"   | Wykonawca:<br>PILE ELBUD S.A.<br>ul. Ciepłownicza 20<br>31-574 Kraków<br><div><div></div><div>PILE ELBUD S.A.</div></div>                                                             |   |                                                                 |   |   |   |   |                                                                     |
| Lokalizacja:<br>Województwo: pomorskie<br>Powiat: wejherowski<br>Gmina: Gniewino<br>Obręb: Strzebielinko<br>Działki: zgodnie z wykazem załączonym do wniosku   | Inwestor:<br>Polskie Sieci Elektroenergetyczne S.A.<br>ul. Warszawska 165<br>05-520 Konstancin-Jeziorna<br><div><div></div><div>PSE<br/>Polskie Sieci Elektroenergetyczne</div></div> |   |                                                                 |   |   |   |   |                                                                     |
| Tytuł rysunku:<br>Określenie granic terenu objętego wnioskiem o wydanie decyzji o ustaleniu lokalizacji strategicznej inwestycji w zakresie sieci przesyłowej, przedstawionych na kopii aktualnej mapy zasadniczej   | Data:<br>31.01.2025<br>Skala:<br>1 : 1000<br>Nr arkusza:<br>ark. 13   |   |                                                                 |   |   |   |   |                                                                     |

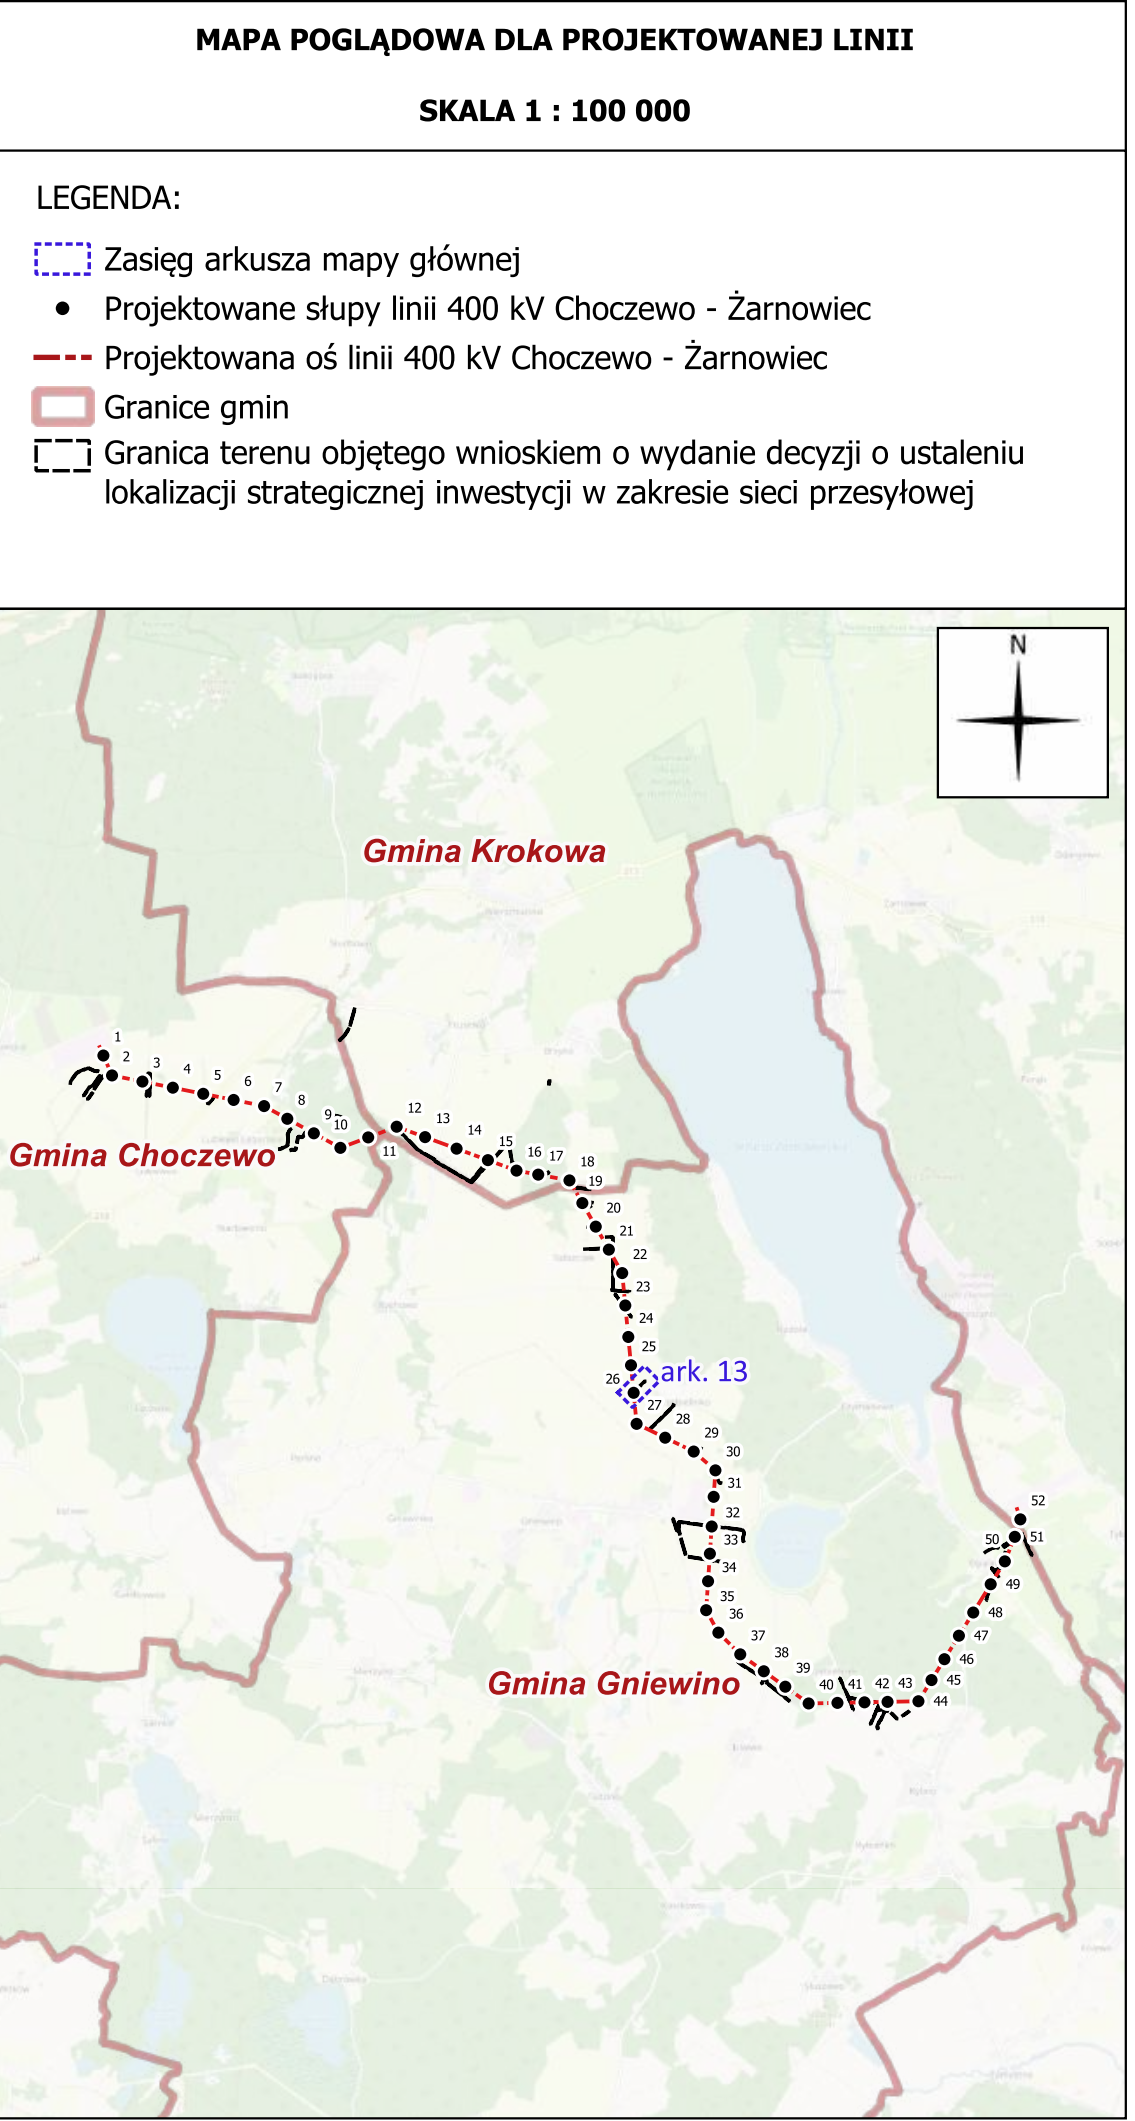



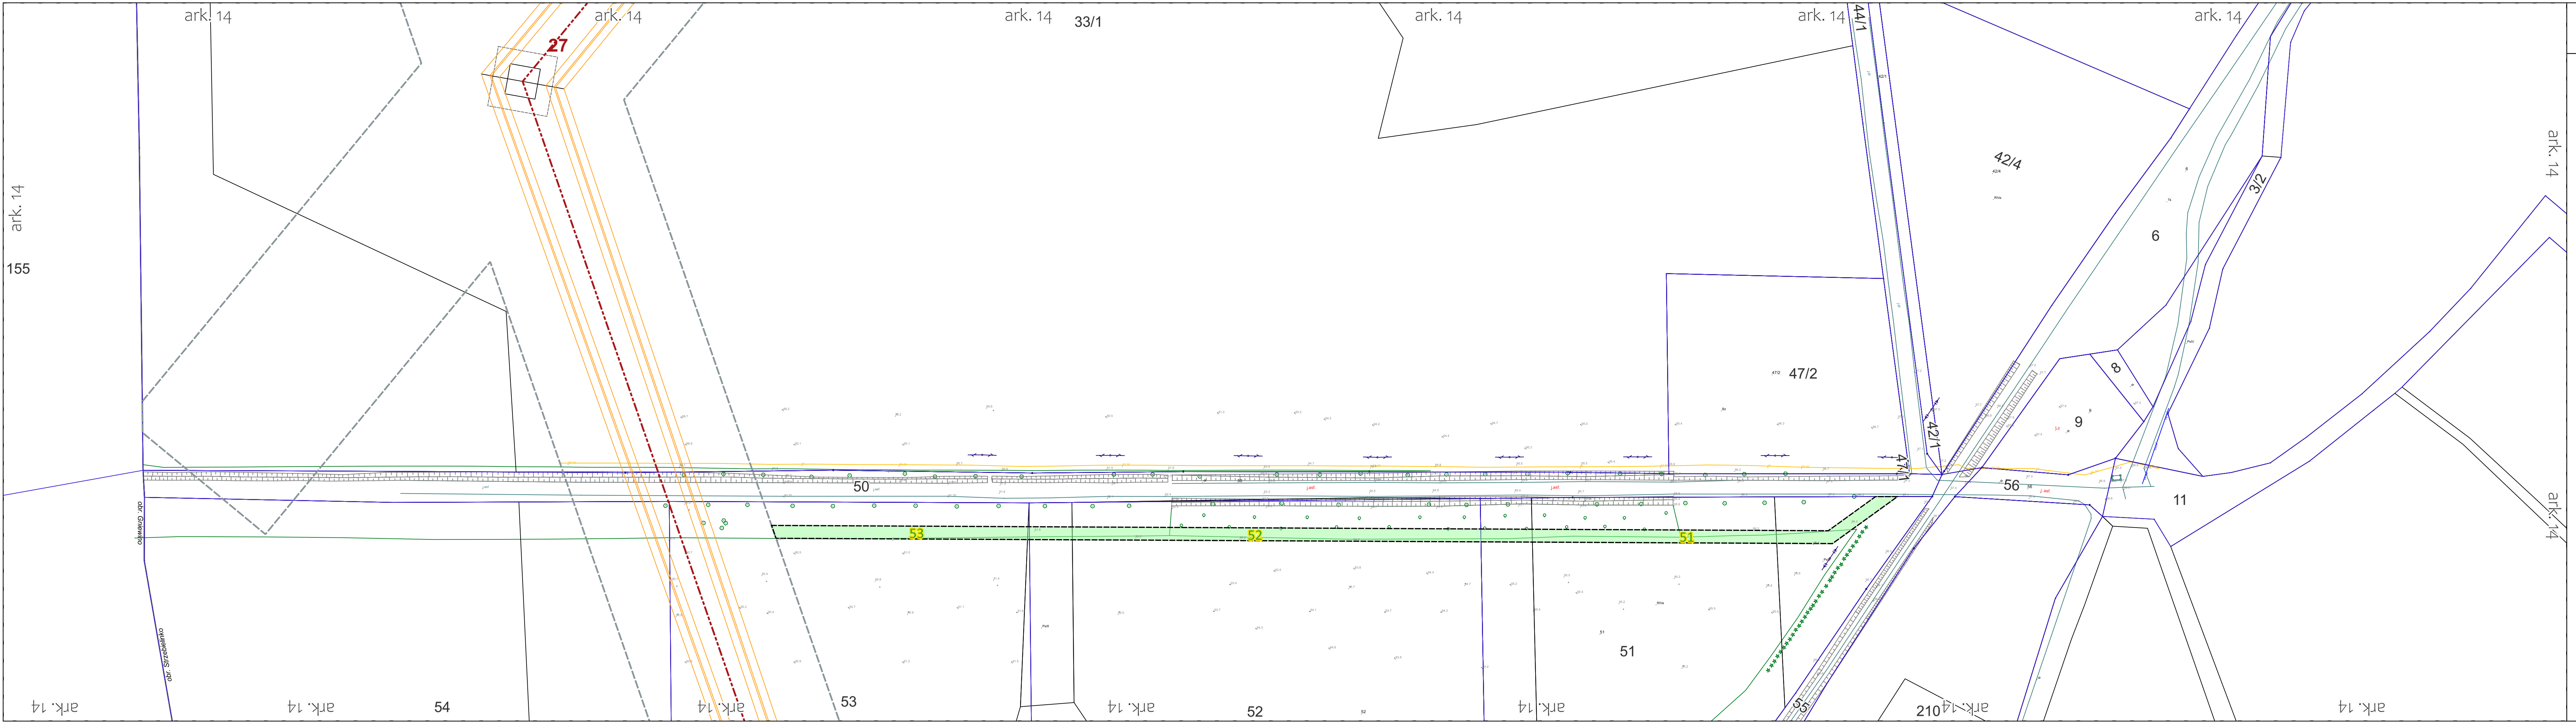

**OKREŚLENIE GRANIC TERENU OBJĘTEGO WNIOSEM**  
**skala 1 : 1 000**

**LEGENDA:**

- Oś projektowanej linii 400 kV
- Przewody projektowanej linii 400 kV
- Granica terenu objętego wnioskiem o wydanie decyzji o ustaleniu lokalizacji strategicznej inwestycji w zakresie sieci przesyłowej
- Obszar, w stosunku do którego decyzja o ustaleniu lokalizacji strategicznej inwestycji w zakresie sieci przesyłowej ma wywołać skutek, o którym mowa w art. 22 ust. 1 i ust. 5 Ustawy (ograniczenie sposobu korzystania z nieruchomości na czas określony), w tym obszar objęty zakazem lub nakazem, o którym mowa w art. 22 ust. 2 Ustawy
- Obszar, w stosunku do którego decyzja o ustaleniu lokalizacji strategicznej inwestycji w zakresie sieci przesyłowej ma wywołać skutek, o którym mowa w art. 22 ust. 1 Ustawy (ograniczenie sposobu korzystania z nieruchomości na czas nieokreślony), w tym obszar objęty zakazem lub nakazem, o którym mowa w art. 22 ust. 2 Ustawy, w związku z art. 22 ust. 4 Ustawy
- Obszar, w stosunku do którego decyzja o ustaleniu lokalizacji strategicznej inwestycji w zakresie sieci przesyłowej ma wywołać skutek, o którym mowa w art. 22 ust. 1 Ustawy (ograniczenie sposobu korzystania z nieruchomości na czas nieokreślony), w tym obszar objęty zakazem lub nakazem, o którym mowa w art. 22 ust. 2 Ustawy, w związku z art. 22 ust. 4 Ustawy
- Granica terenu objętego Decyzją Wojewody Pomorskiego znak: WI-III.747.1.25.2023.EB z dnia 13.10.2023 r. o ustaleniu lokalizacji strategicznej inwestycji w zakresie sieci przesyłowej
- Numer działki objętej wnioskiem
- Granice działek
- Granice obrębów
- Zasięg arkuszy mapy

Przebudowa kolizji z siecią uzbrojenia terenu - linie SN:

- Istniejące słupy linii SN przeznaczone do demontażu
- Istniejące słupy linii SN do wymiany na słupy kablowe
- Projektowane stacje transformatorowe
- Projektowane złącza kablowe SN /ZKSN/
- Projektowane mufy kablowe
- Istniejące linie napowietrzne SN do demontażu
- Projektowane skablowania kolidujących linii SN

Załącznik został sporządzony na podkładzie mapy zasadniczej.  
Numer licencji:  
Powiat pucki:  
- Licencja nr GKK.6642.1867.2024\_2211\_CL2 z dnia 06.06.2024 r.  
- Licencja nr GKK.6642.2498.2024\_2211\_CL2 z dnia 02.08.2024 r.  
Powiat wejherowski:  
- Licencja nr GD.6642.3170.2024\_2215\_CL2 z dnia 29.10.2024 r.

|   |   |
|---|---|
| Nazwa inwestycji:<br>"Budowa linii 400 kV Choczewo - Żarnowiec"   | Wykonawca:<br>PILE ELBUD S.A.<br>ul. Ciepłownicza 20<br>31-574 Kraków<br>                                   |
| Lokalizacja:<br>Województwo: pomorskie<br>Powiat: wejherowski<br>Gmina: Gniewino<br>Obręb: Strzebielinko<br>Działki: zgodnie z wykazem załączonym do wniosku                                                       | Inwestor:<br>Polskie Sieci Elektroenergetyczne S.A.<br>ul. Warszawska 165<br>05-520 Konstancin-Jeziorna<br> |
| Tytuł rysunku:<br>Określenie granic terenu objętego wnioskiem o wydanie decyzji o ustaleniu lokalizacji strategicznej inwestycji w zakresie sieci przesyłowej, przedstawionych na kopii aktualnej mapy zasadniczej | Data:<br>31.01.2025<br>Skala:<br>1 : 1000<br>Nr arkusza:<br>ark. 14                                         |

