


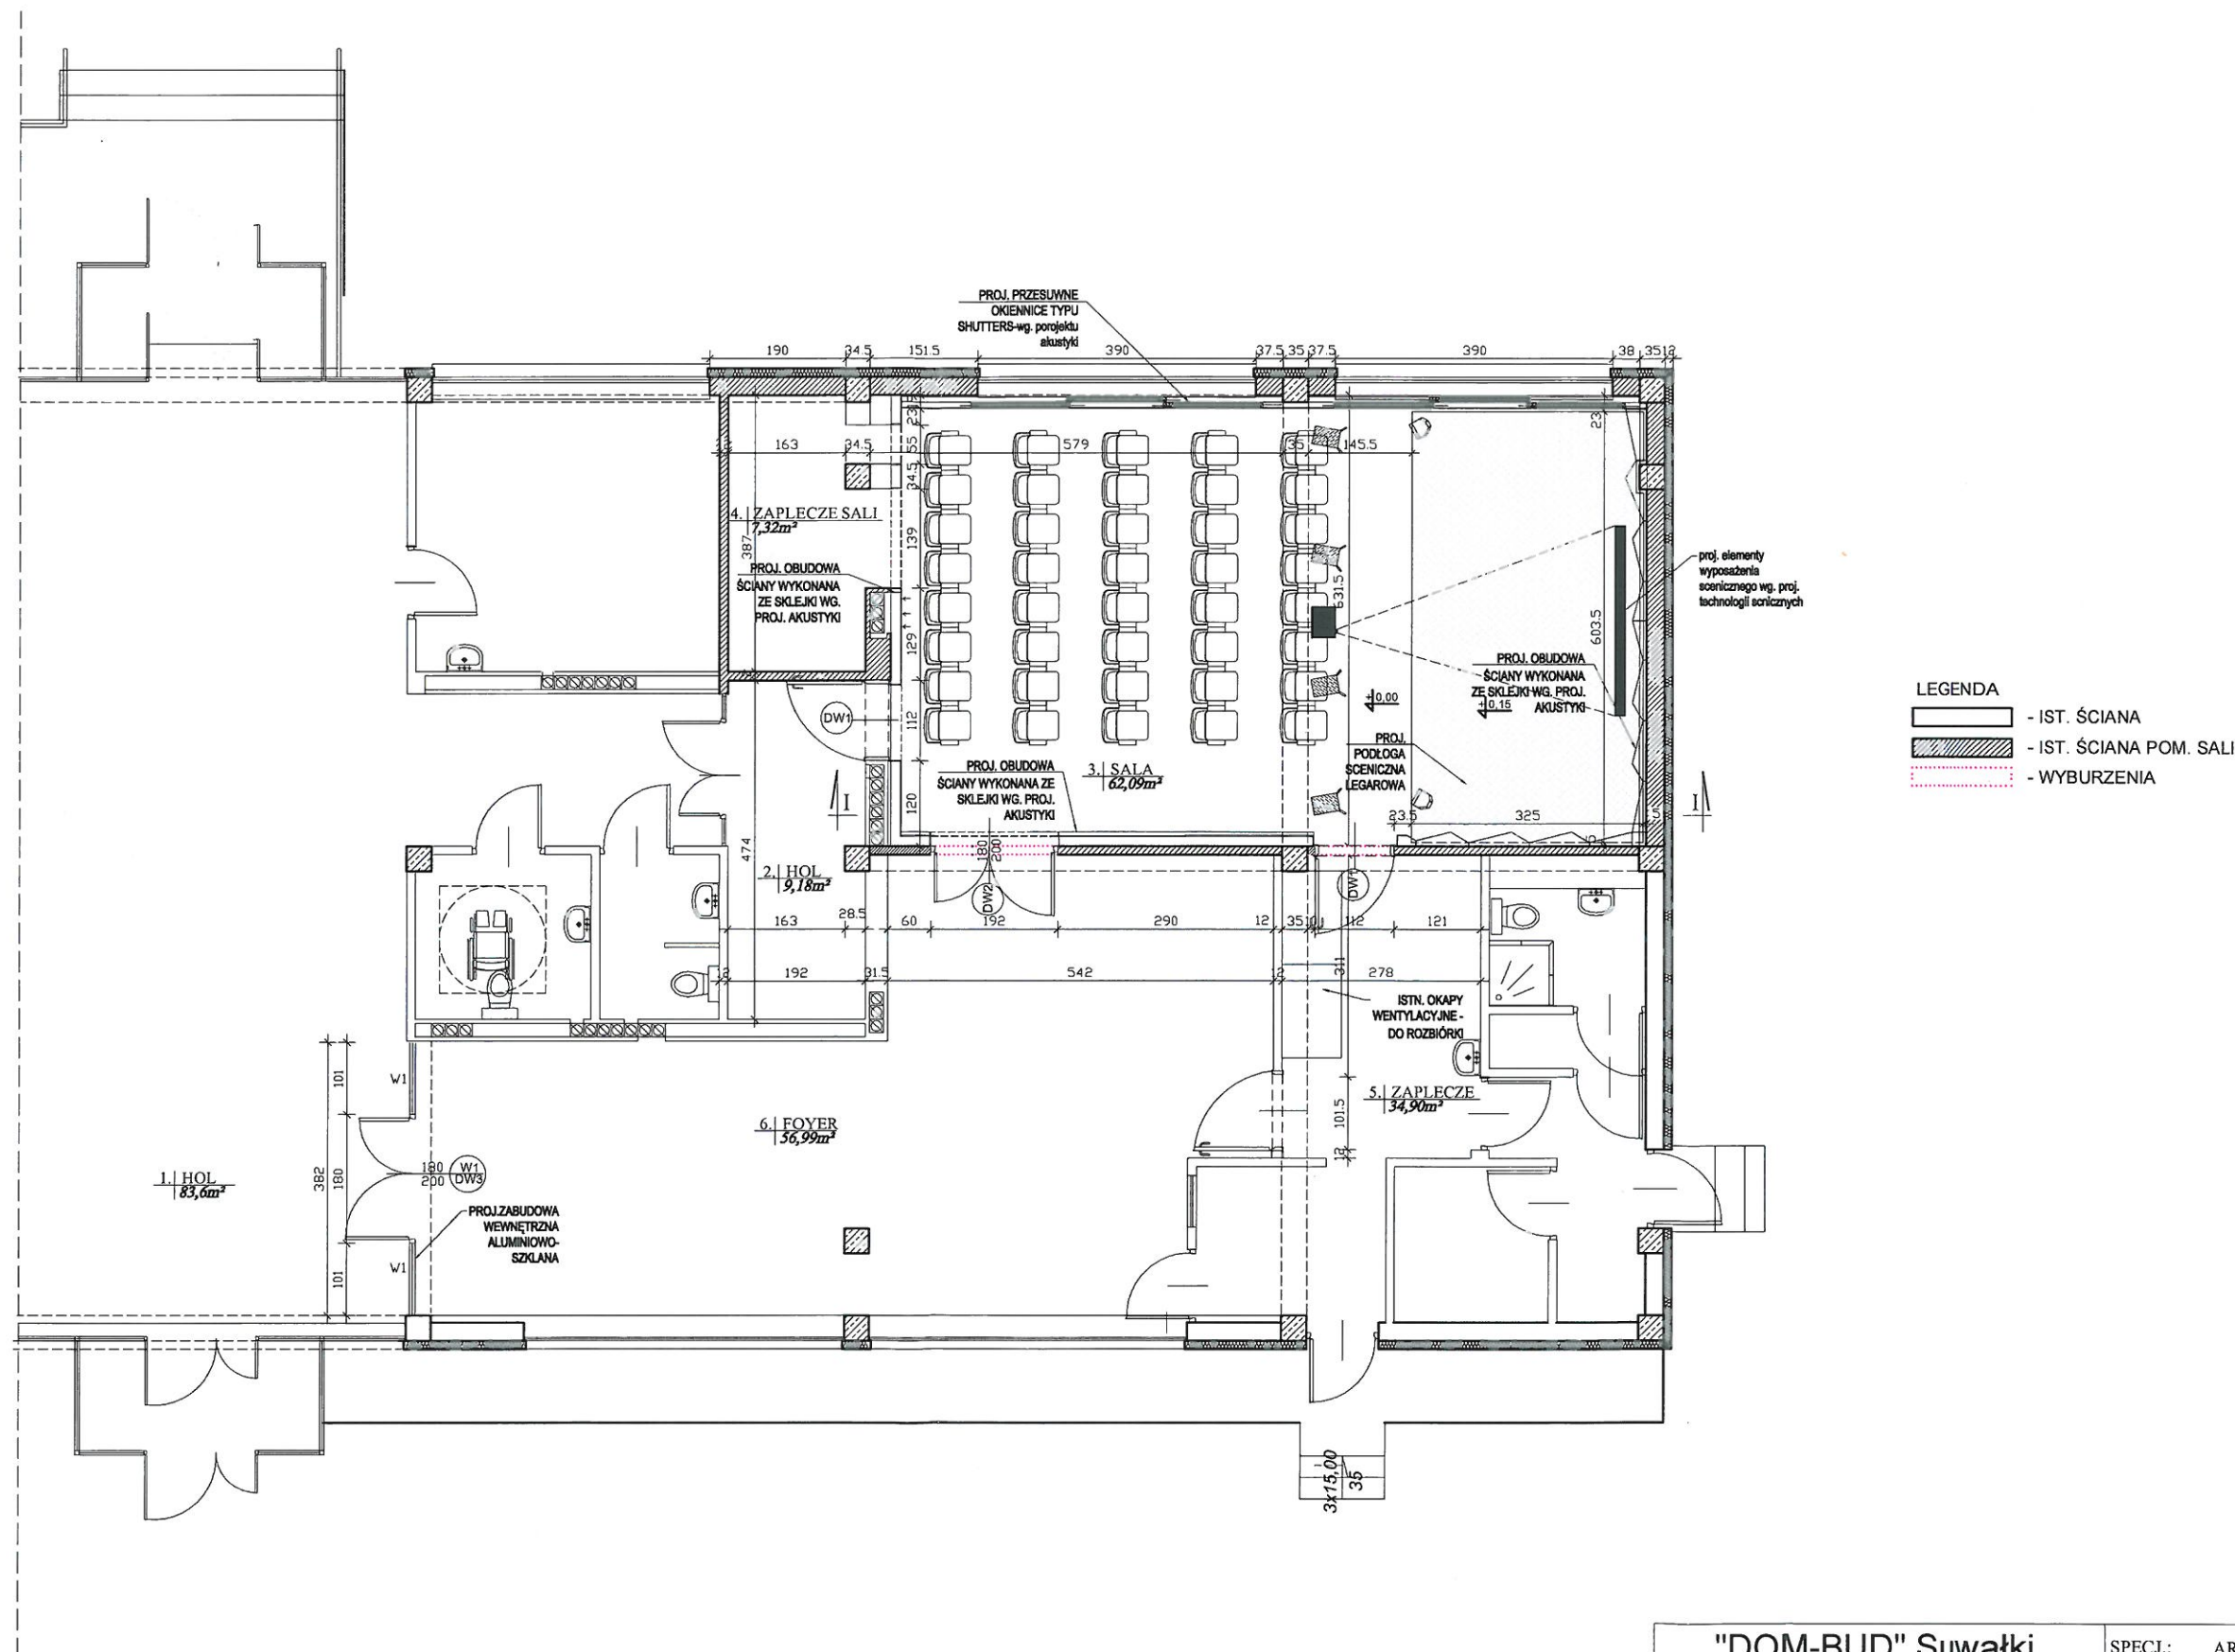

"DOM-BUD" Suwałki		SPECJ.: ARCHITEKTURA	
OBIEKT:	Zmiana przeznaczenia pokoju nauczycielskiego na potrzeby sali koncertowej Państwowej Szkoły Muzycznej I i II stopnia w Suwałkach	SKALA: 1:100	NR RYS.: A/1
ADRES:	Suwałki ul. Muzyczna 1	RYSUNEK: Rzut parteru	
IMIĘ I NAZWISKO:		NR UPR.	DATA
PROJEKTANT:	arch. Andrzej Horodeński	BŁ-3/83	23.12.2024r.
SPRAWDZAJĄCY:	arch. Bartosz Żyliński	31/PDOKK/ 2017	23.12.2024r.