


Mapa zasadnicza
Skala 1:500

Województwo: podkarpackie
Powiat: M. Tarnobrzeg
Jednostka ewidencyjna: TARNOBRZEG
Identyfikator jednostki: 1864011
Obręb: Tarnobrzeg
Numer obrębu: 0012

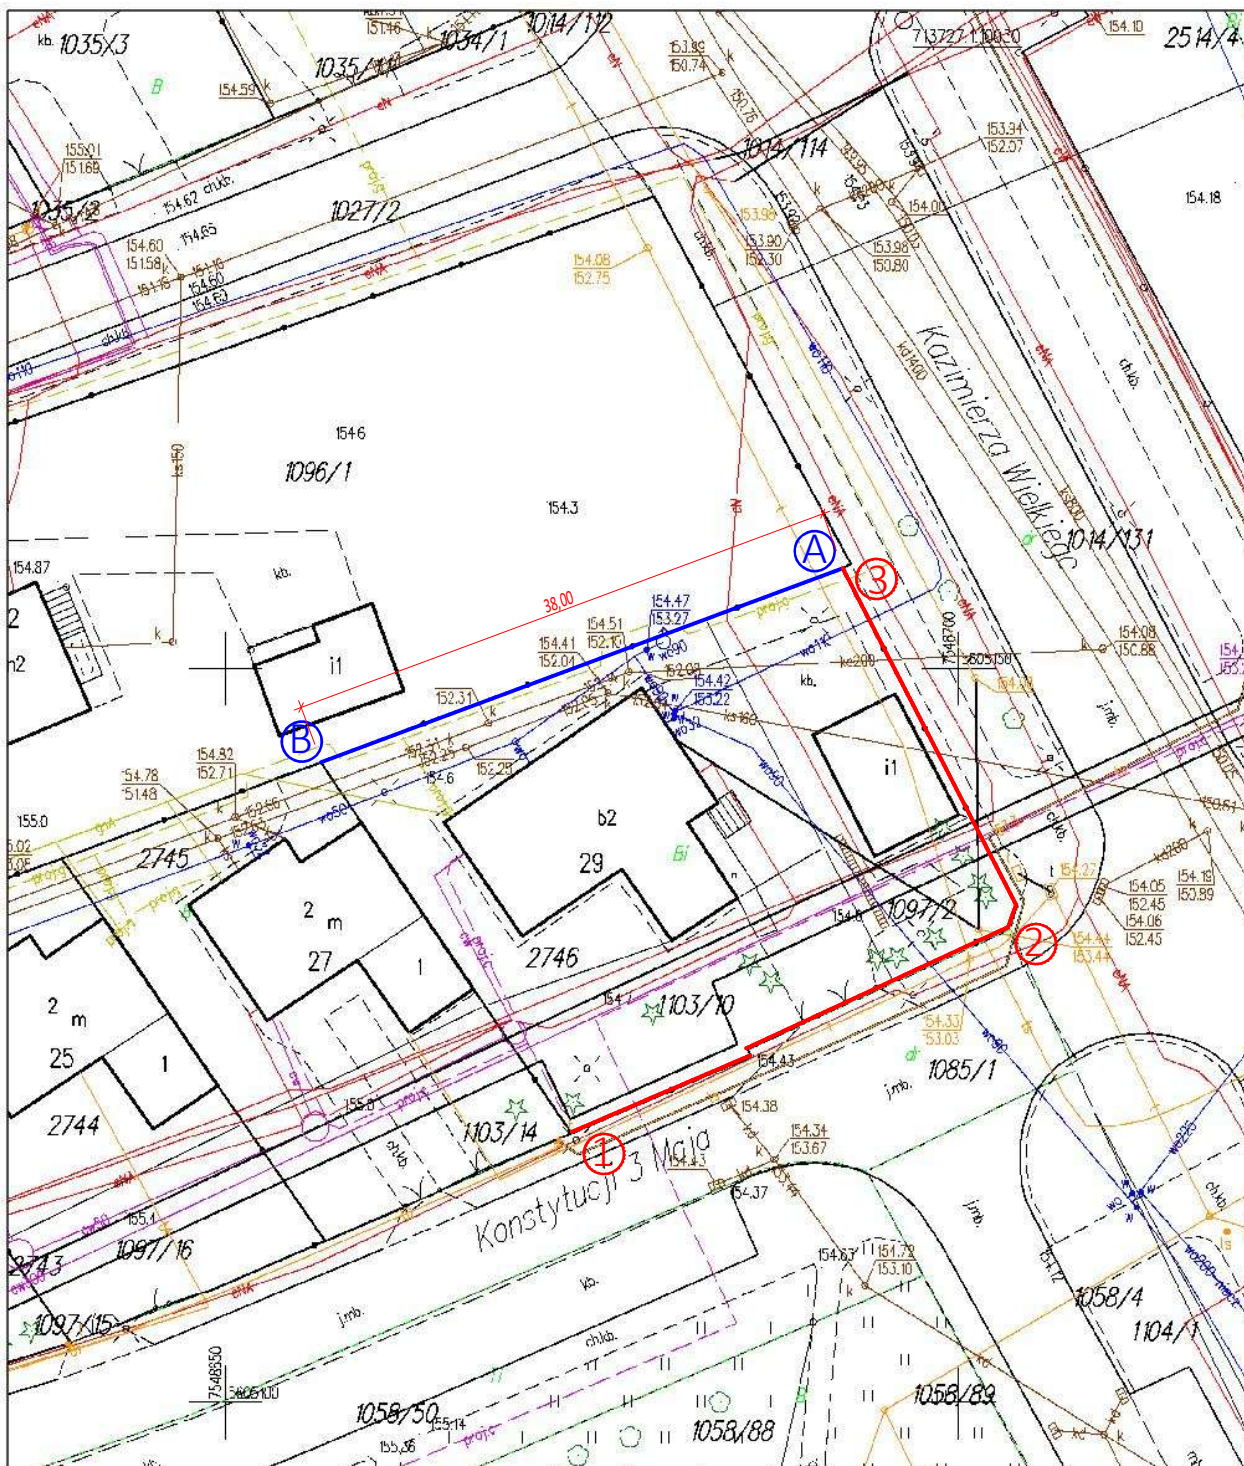

A-B - Nowe ogrodzenie do wykonania
1-3 - Istniejące ogrodzenie do remontu

ID weryfikacji: 43143-2c9fe32d (na stronie: <https://tarnobrzeg.geoportal2.pl/map/osrodek/weryfikacja.php>)
Dokument wygenerowany automatycznie dnia: 22.07.2025 r. Wniosek: GGXI.6642.995.2025
Niniejsza mapa nie może służyć do celów projektowych.

Obiekt:	BUDOWA I REMONT OGRODZENIA Tarnobrzeg ul.Konstytucji 3 maja 29 - dz.ewid. 2746, 1103/10, 1097/2			
Procedura (weryfikacja.php)	Plan zagospodarowania terenu			
Rysunek:	Plan zagospodarowania terenu			Nr rys.: 1 Skala: 1:500
	Imie i Nazwisko	Uprawnienia	Data	Podpis
Sporządził:	mgr inż. Wojciech Brzezowski	77/Tbg/94	07.2025	