

ZAŁĄCZNIK NR 4

do decyzji Nr 22/10 o zezwoleniu na realizację inwestycji drogowej z dnia 06.12.2011 r. znak:
IB.II.AAnt.7160-22/10

**DOKUMENTY ZWIĄZANE Z OGRANICZENIEM
W KORZYSTANIU Z NIERUCHOMOŚCI**

TECZKA 1, powiat żarski,

Dotyczy nieruchomości oznaczonych jako działki o nr ew. gr.:

- 1) 226 – obręb ewidencyjny Kałki, jednostka ewidencyjna Trzebiel, powiat żarski,
- 2) 253 – obręb ewidencyjny Kałki, jednostka ewidencyjna Trzebiel, powiat żarski,
- 3) 247 – obręb ewidencyjny Kałki, jednostka ewidencyjna Trzebiel, powiat żarski,
- 4) 189/9 – obręb ewidencyjny Rościce, jednostka ewidencyjna Żary, powiat żarski,
- 5) 513 – obręb ewidencyjny Grotów, jednostka ewidencyjna Lipinki Łużyckie, powiat żarski,
- 6) 582 – obręb ewidencyjny Grotów, jednostka ewidencyjna Lipinki Łużyckie, powiat żarski.

1
WZ. WOJEWODY LUBUSKIEGO
Jan Świrski
Wicewojewoda Lubuski

Załącznik do ograniczeń w korzystaniu z nieruchomości dla realizacji obowiązków przebudowy sieci uzbrojenia terenu


Autostrada A-18 skala 1:1000

węzeł "Olszyna" - węzeł "Golnice"
od km 0+633 - 71+533







powiat: Żary
gmina: Trzebień
obręb: Kalki
działka nr 226

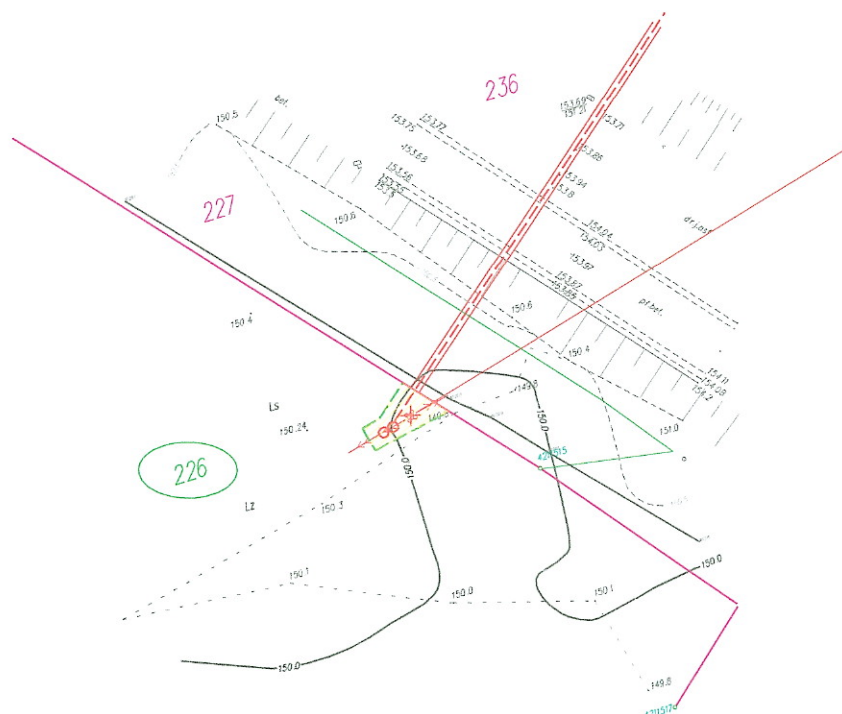Powierzchnia obszaru ograniczenia z nieruchomości: 49,24 m²

Obiekt wymagający przebudowy: Linia elektroenergetyczna napowietrzna SN-20kV L-831 (kablowanie odcinka linii napowietrznej)



Legenda:

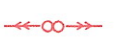-  Obszar ograniczania w korzystaniu z nieruchomości
-  Linia rozgraniczająca projektowanej autostrady A-18
-  Działka w liniach rozgraniczających proj. autostrady A-18
-  Działka, której dotyczy obszar ograniczenia w korzystaniu z nieruchomości
-  Linia napowietrzna SN-20kV
-  Linia kablowa SN-20kV

Podpis Inwestora

DYREKTOR ODDZIAŁU

inż. Przemysław Hamera

Załącznik do ograniczeń w korzystaniu z nieruchomości dla realizacji
obowiązków przebudowy dróg innych kategorii


Autostrada A-18 skala 1:1000

węzeł "Olszyna" - węzeł "Gonice"
od km 0+633 - 71+533

powiat: Żary
gmina: Trzebień
obręb: Kałki
działka nr 253

Powierzchnia obszaru ograniczenia z nieruchomości: 572,53 m²

Obiekt wymagający przebudowy: droga

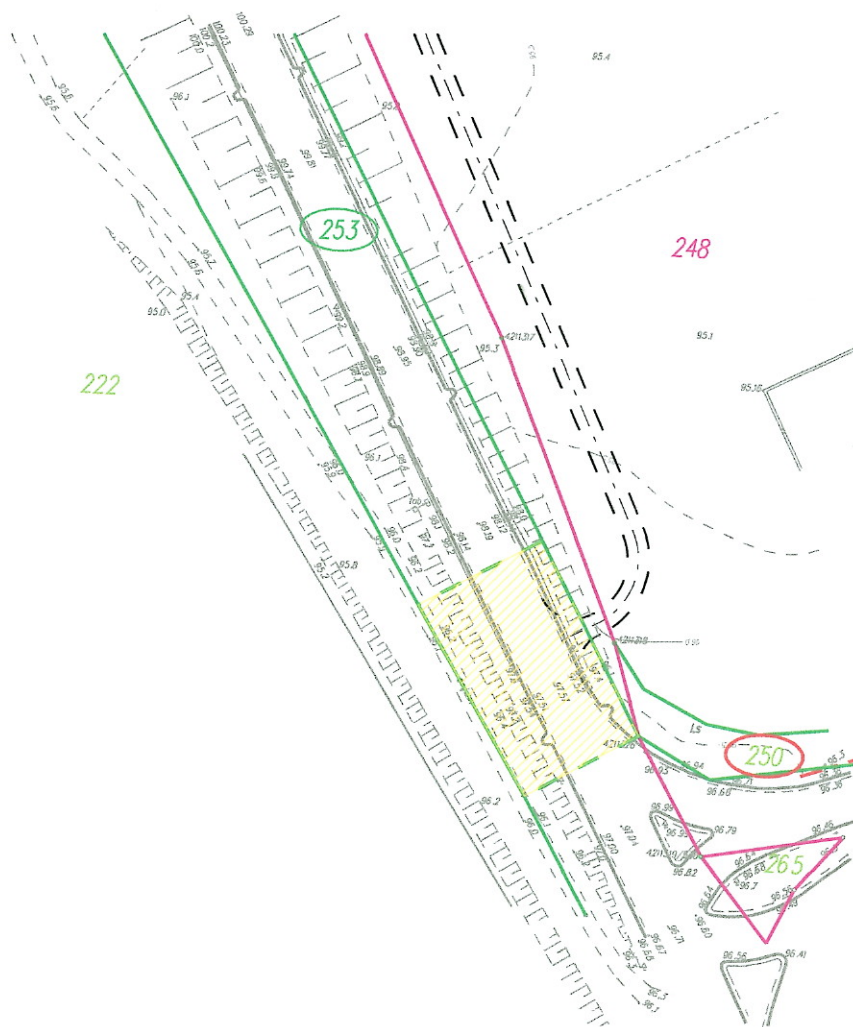

Legenda:



Obszar ograniczania w korzystaniu z nieruchomości



Linia rozgraniczająca projektowanej autostrady A-18

248

Działka w liniach rozgraniczających proj. autostrady A-18

253

Działka, której dotyczy obszar ograniczenia
w korzystaniu z nieruchomości

Podpis Inwestora

DYREKTOR ODDZIAŁU

inż. Przemysław Hamera

Załącznik do ograniczeń w korzystaniu z nieruchomości dla realizacji
obowiązków przebudowy dróg innych kategorii


Autostrada A-18
węzeł "Olszyna" - węzeł "Goliniec"
od km 0+633 - 71+533

skala 1:1000

powiat: Żary
gmina: Trzebień
obręb: Kałki
działka nr 247

Powierzchnia obszaru ograniczenia z nieruchomości: 80,98 m²

Obiekt wymagający przebudowy: droga

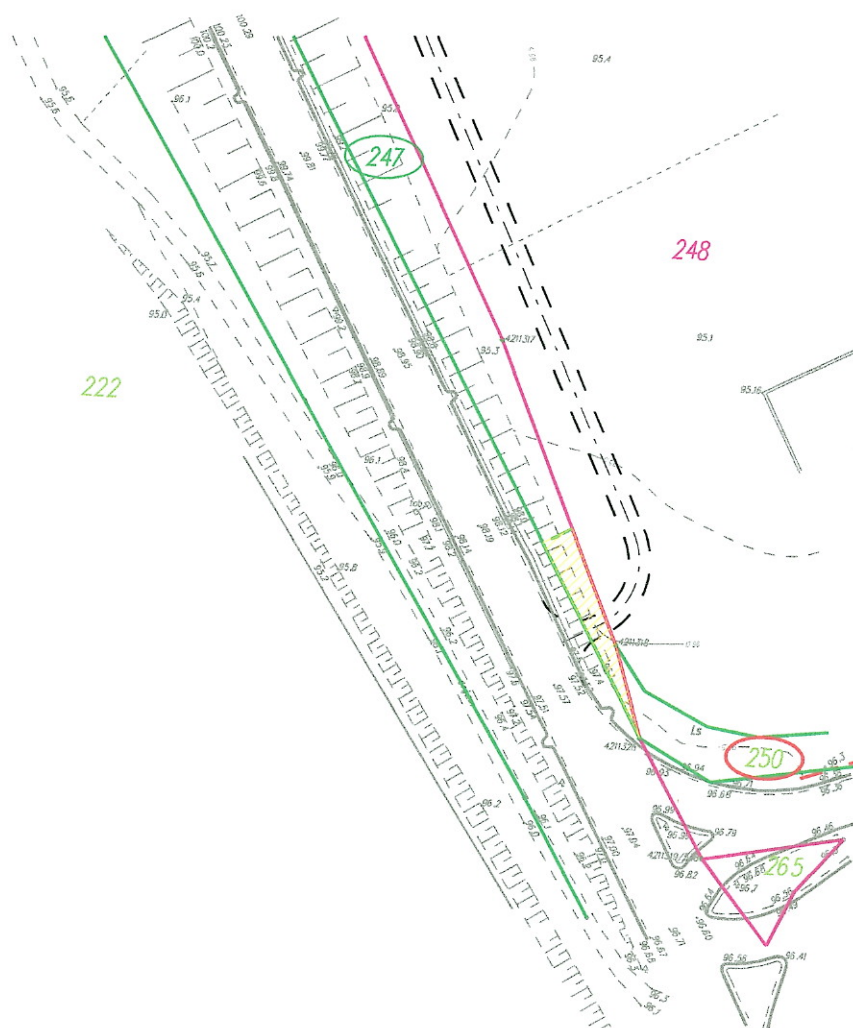

Legenda:



Obszar ograniczania w korzystaniu z nieruchomości



Linia rozgraniczająca projektowanej autostrady A-18

248

Działka w liniach rozgraniczających proj. autostrady A-18



Działka, której dotyczy obszar ograniczenia
w korzystaniu z nieruchomości

Podpis Inwestora

DYREKTOR ODDZIAŁU
[Signature]
inż. Przemysław Hamera

**Załącznik do ograniczeń w korzystaniu z nieruchomości dla realizacji
obowiązków przebudowy sieci uzbrojenia terenu**

Autostrada A-18 skala 1:1000

węzeł "Olszyna" - węzeł "Gonnice"

od km 0+633 - 71+533

powiat: Żary


gmina: Żary

obręb: Rościce

działka nr 189/9

Powierzchnia obszaru ograniczenia z nieruchomości: 76,90 m²

Obiekt wymagający przebudowy: Linia elektroenergetyczna napowietrzna SN-20kV L-843

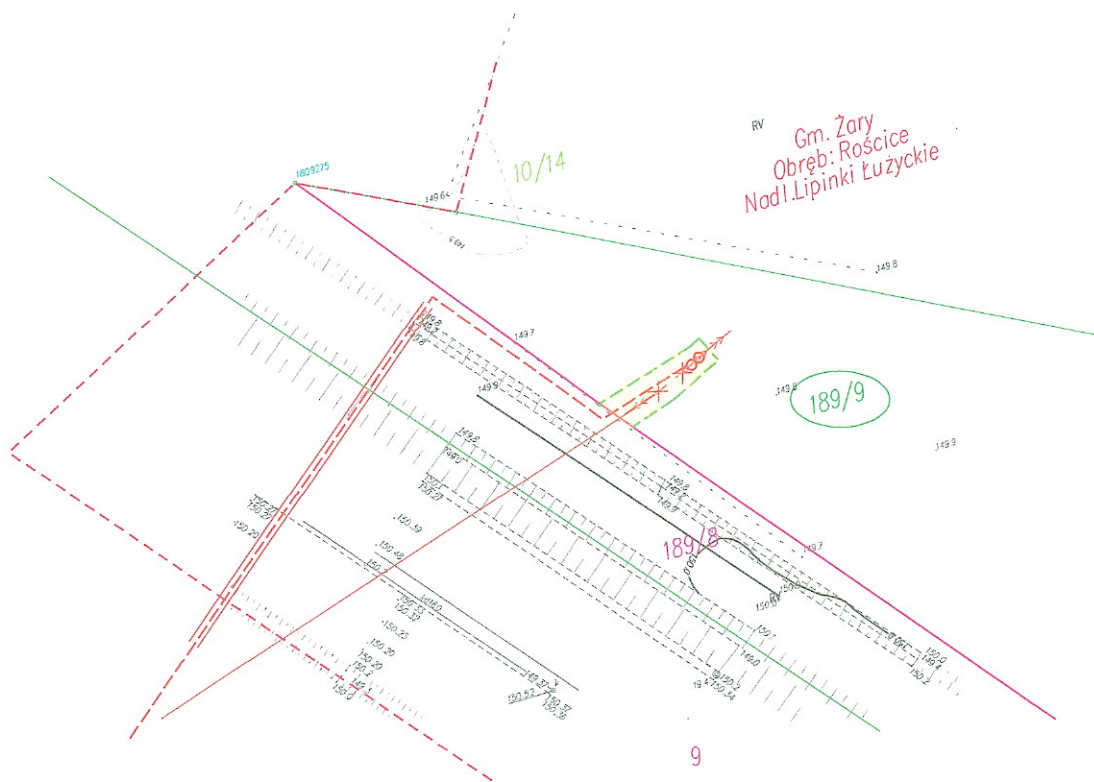

Legenda:

- Obszar ograniczania w korzystaniu z nieruchomości
- Linia rozgraniczająca projektowanej autostrady A-18
- Granica obrębów
- 276 Działka w liniach rozgraniczających proj. autostrady A-18
- 146/544 Działka, której dotyczy obszar ograniczenia w korzystaniu z nieruchomości
- ←∞→ Linia napowietrzna SN-20kV
- Linia kablowa SN-20kV

Podpis Inwestora

DYREKTOR ODDZIAŁU

inż. Przemysław Hamera

Załącznik do ograniczeń w korzystaniu z nieruchomości dla realizacji obowiązków przebudowy sieci uzbrojenia terenu


Autostrada A-18
węzeł "Olszyna" - węzeł "Goliniec"
od km 0+633 - 71+533

skala 1:1000

powiat: Żary
gmina: Lipniki
obręb: Grotów
działka nr 582

Powierzchnia obszaru ograniczenia z nieruchomości: 58,41 m²

Obiekt wymagający przebudowy: Linia elektroenergetyczna napowietrzna SN-20kV L-843

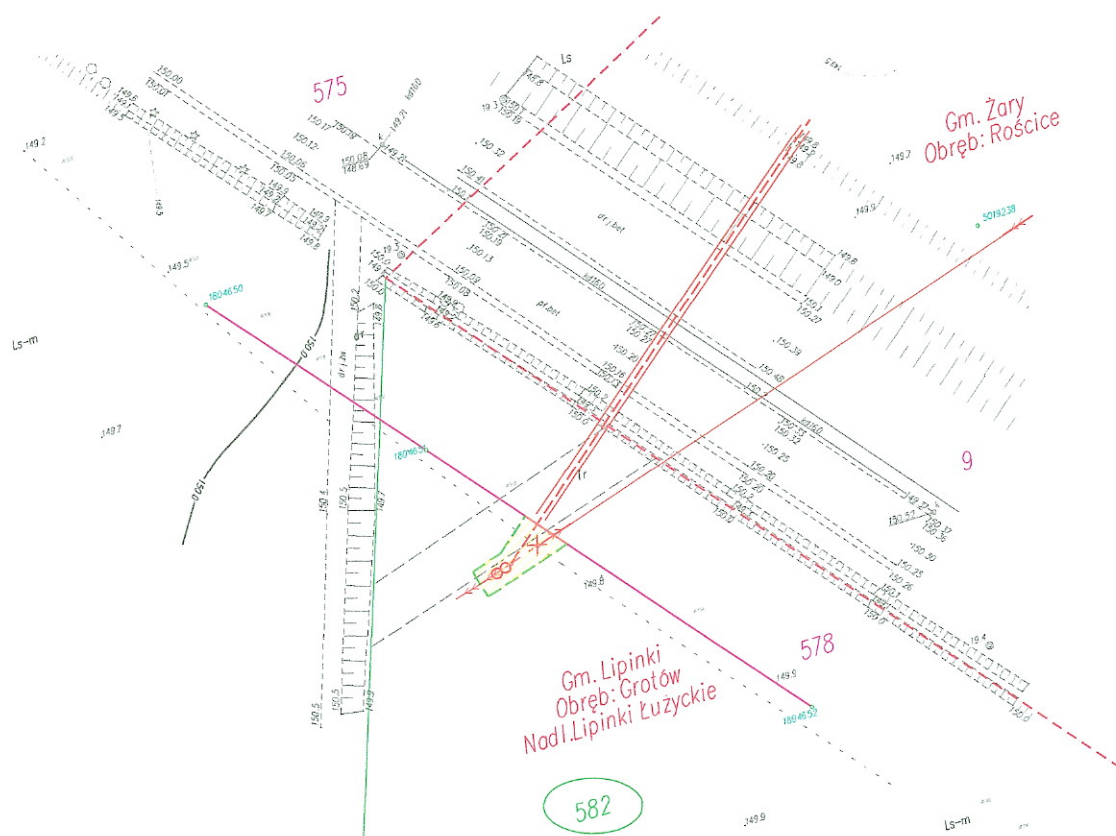

Legenda:

- Obszar ograniczania w korzystaniu z nieruchomości
- Linia rozgraniczająca projektowanej autostrady A-18
- Granica obrębów
- 276 Działka w liniach rozgraniczających proj. autostrady A-18
- 146/544 Działka, której dotyczy obszar ograniczenia w korzystaniu z nieruchomości
- ←∞→ Linia napowietrzna SN-20kV
- Linia kablowa SN-20kV

Podpis Inwestora

DYREKTOR ODDZIAŁU
inż. Przemysław Hamera

**Załącznik do ograniczeń w korzystaniu z nieruchomości dla realizacji
obowiązków przebudowy sieci uzbrojenia terenu**

Autostrada A-18 skala 1:1000

węzeł "Olszyna" - węzeł "Golnice"
od km 0+633 - 71+533

powiat: Żary


gmina: Lipniki Łużyckie

obręb: Grotów

działka nr 513

Powierzchnia obszaru ograniczenia z nieruchomości: 57,90 m²

Obiekt wymagający przebudowy: Linia elektroenergetyczna napowietrzna SN-20kV L-843

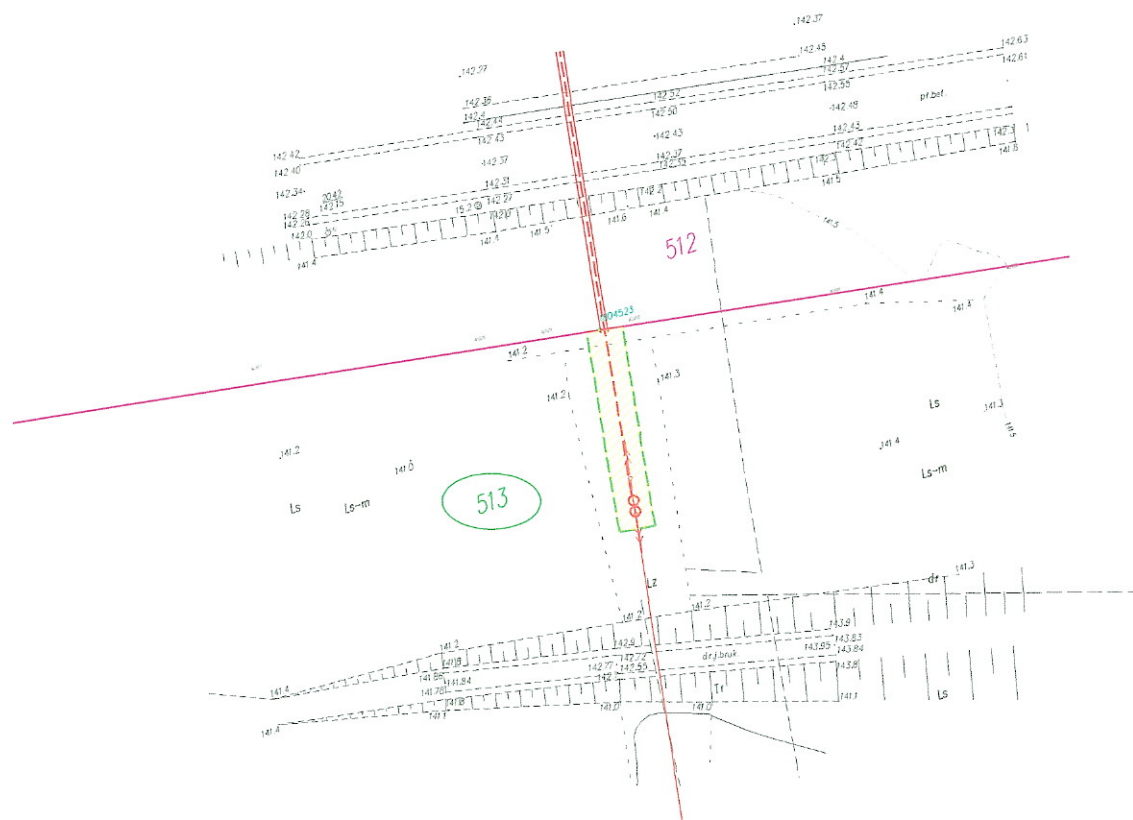

Legenda:



Obszar ograniczania w korzystaniu z nieruchomości




Linia rozgraniczająca projektowanej autostrady A-18

276


Działka w liniach rozgraniczających proj. autostrady A-18



Działka, której dotyczy obszar ograniczenia
w korzystaniu z nieruchomości

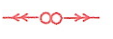

Linia napowietrzna SN-20kV

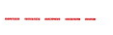

Linia kablowa SN-20kV

Podpis Inwestora

DYREKTOR ODDZIAŁU

inż. Przemysław Hamera