


RZUT PARTERU – UMEBLOWANIE

SKALA 1:50

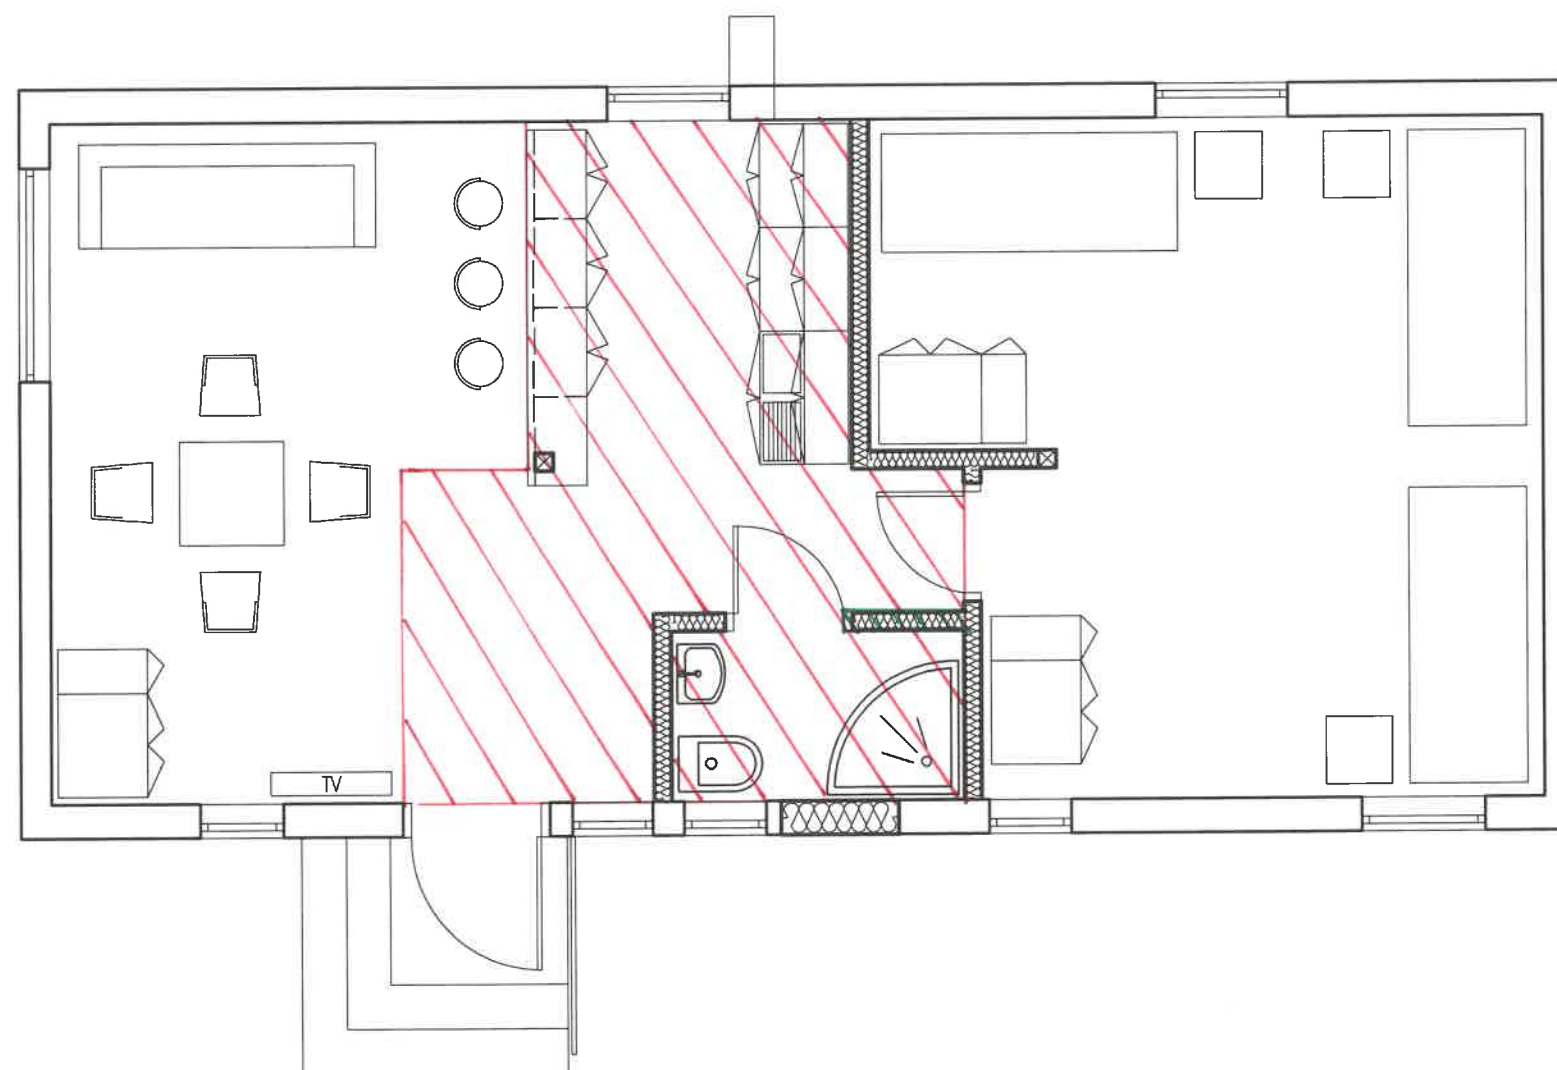

BUDYNEK LETNISKOWY
WŁADYSŁAWOWO UL. DROGOWCÓW 1

projektował	tech. bud. Jędrzej Gołaszewski	254/78/WML
opracował	mgr inż. Dominik Dudziński	
RYS. NR	PROJEKT REMONTU UMEBLOWANIE PARTERU	SKALA 1:50
		listopad 2014