


## Zbrojenie górne stropu nad parterem (plyta PS1) -skala 1:100-

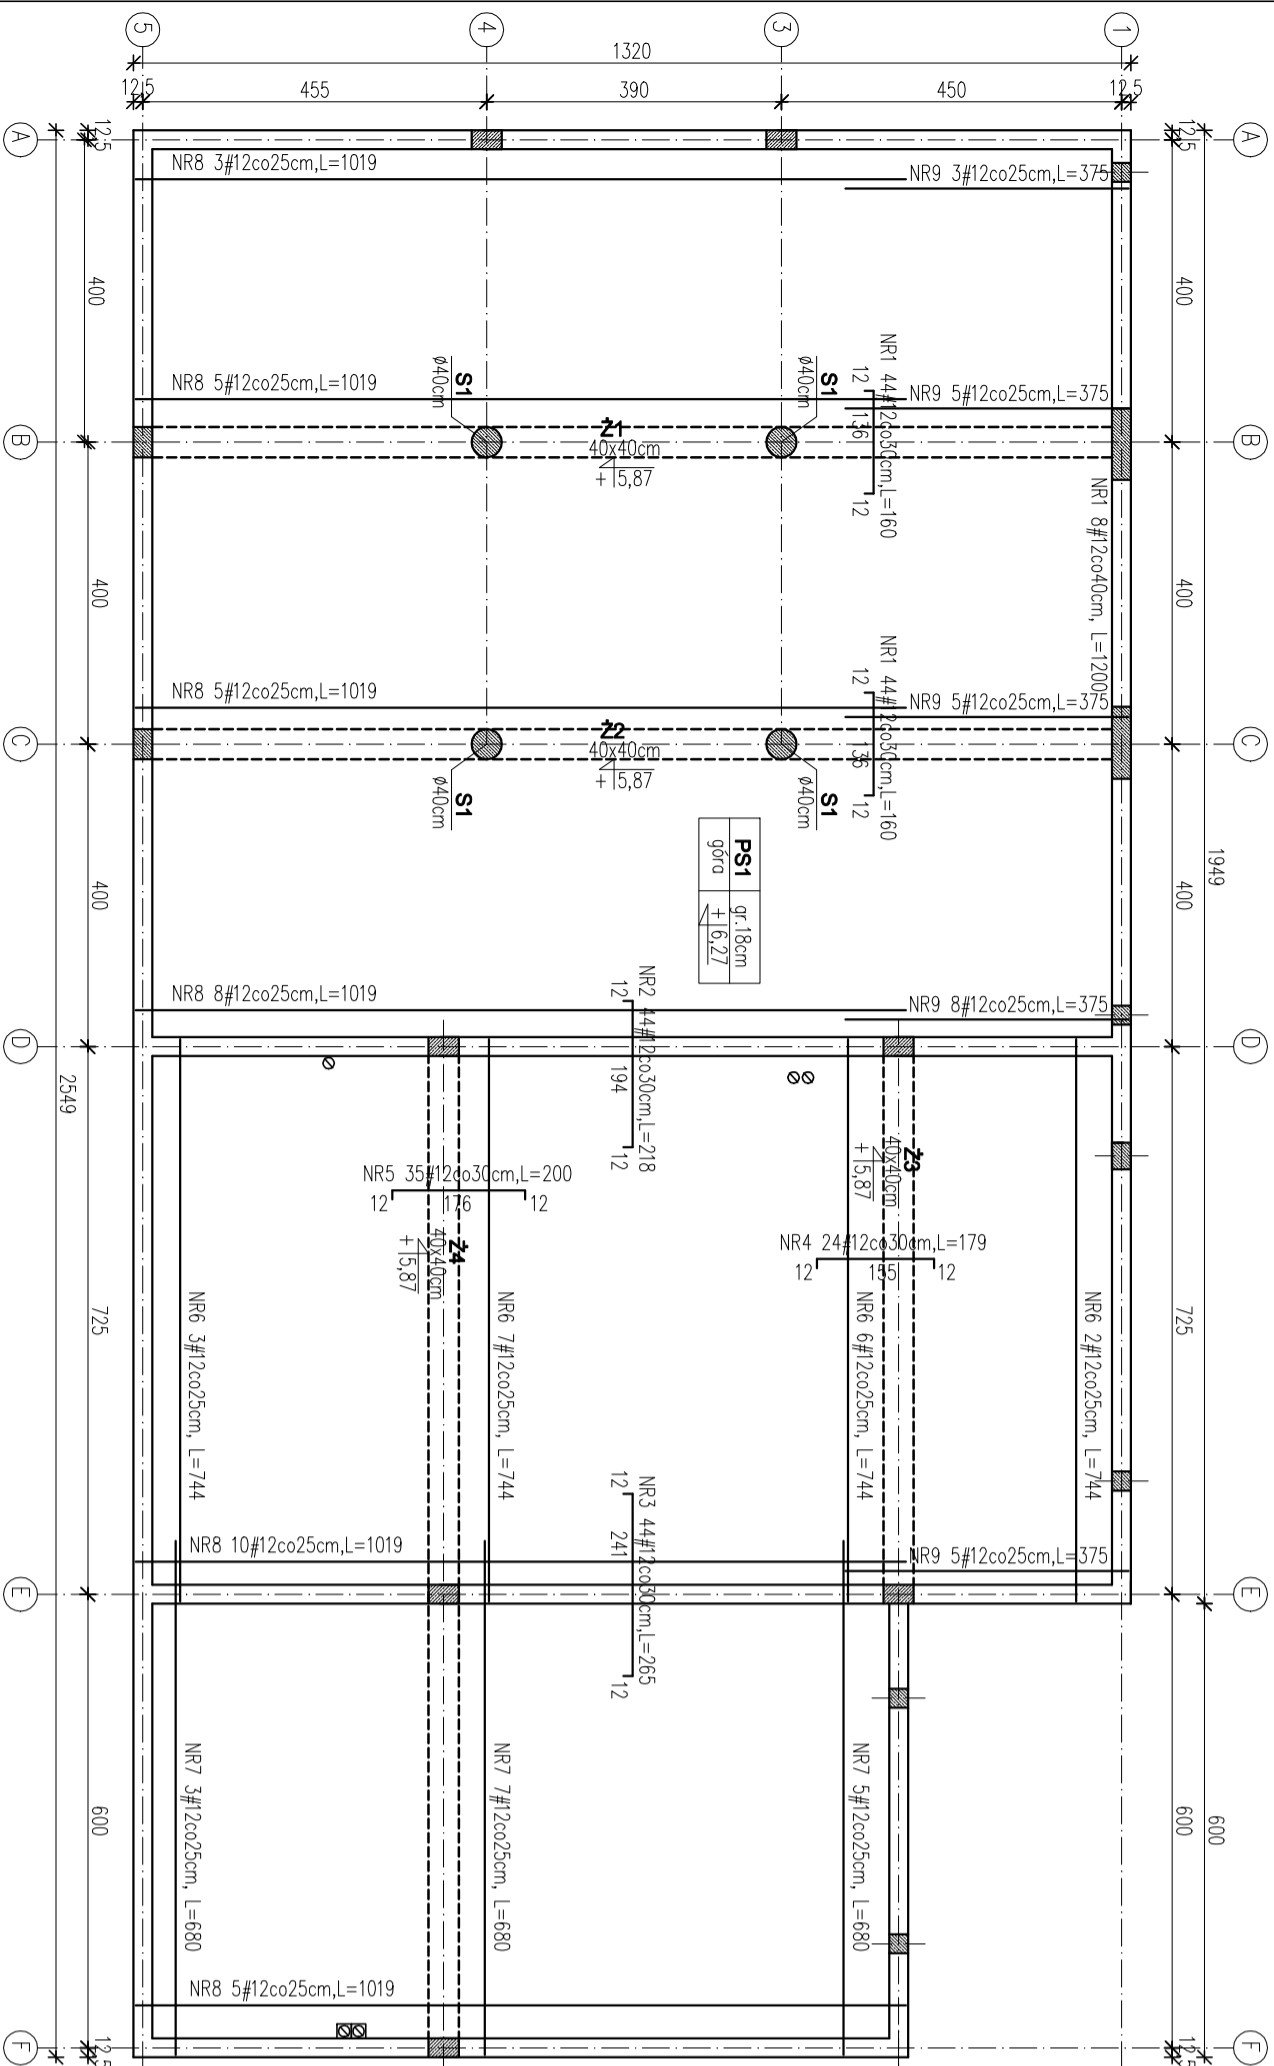


ZESTAWIENIE STALU (STROP NAD PARTEREM PSI - ZBROJENIE GÓRNE) :

SREDNICA	DLUGOSC	ILOSC	
		A-IIIIN	A-IIIIN
NR1 #12	160	88	140,80
NR2 #12	218	44	95,92
NR3 #12	265	33	87,45
NR4 #12	179	24	42,96
NR5 #12	200	35	70,00
NR6 #12	744	18	133,92
NR7 #12	680	36	366,84
NR8 #12	1019	36	366,84
NR9 #12	375	26	97,50
DLUGOSC WG SREDNIC [m]			1017,39
MASA 1m PRĘTA [kg/m]			0,888
MASA WG SREDNIC [kg]			898,11
MASA ŁĄCZNA [kg]			898,11

**Beton C20/25 - otulina 3cm**  
**Stal A-IIIIN(II) - RB500W**

## Zbrojenie dolne stropu nad parterem (plyta PS1) -skala 1:100-

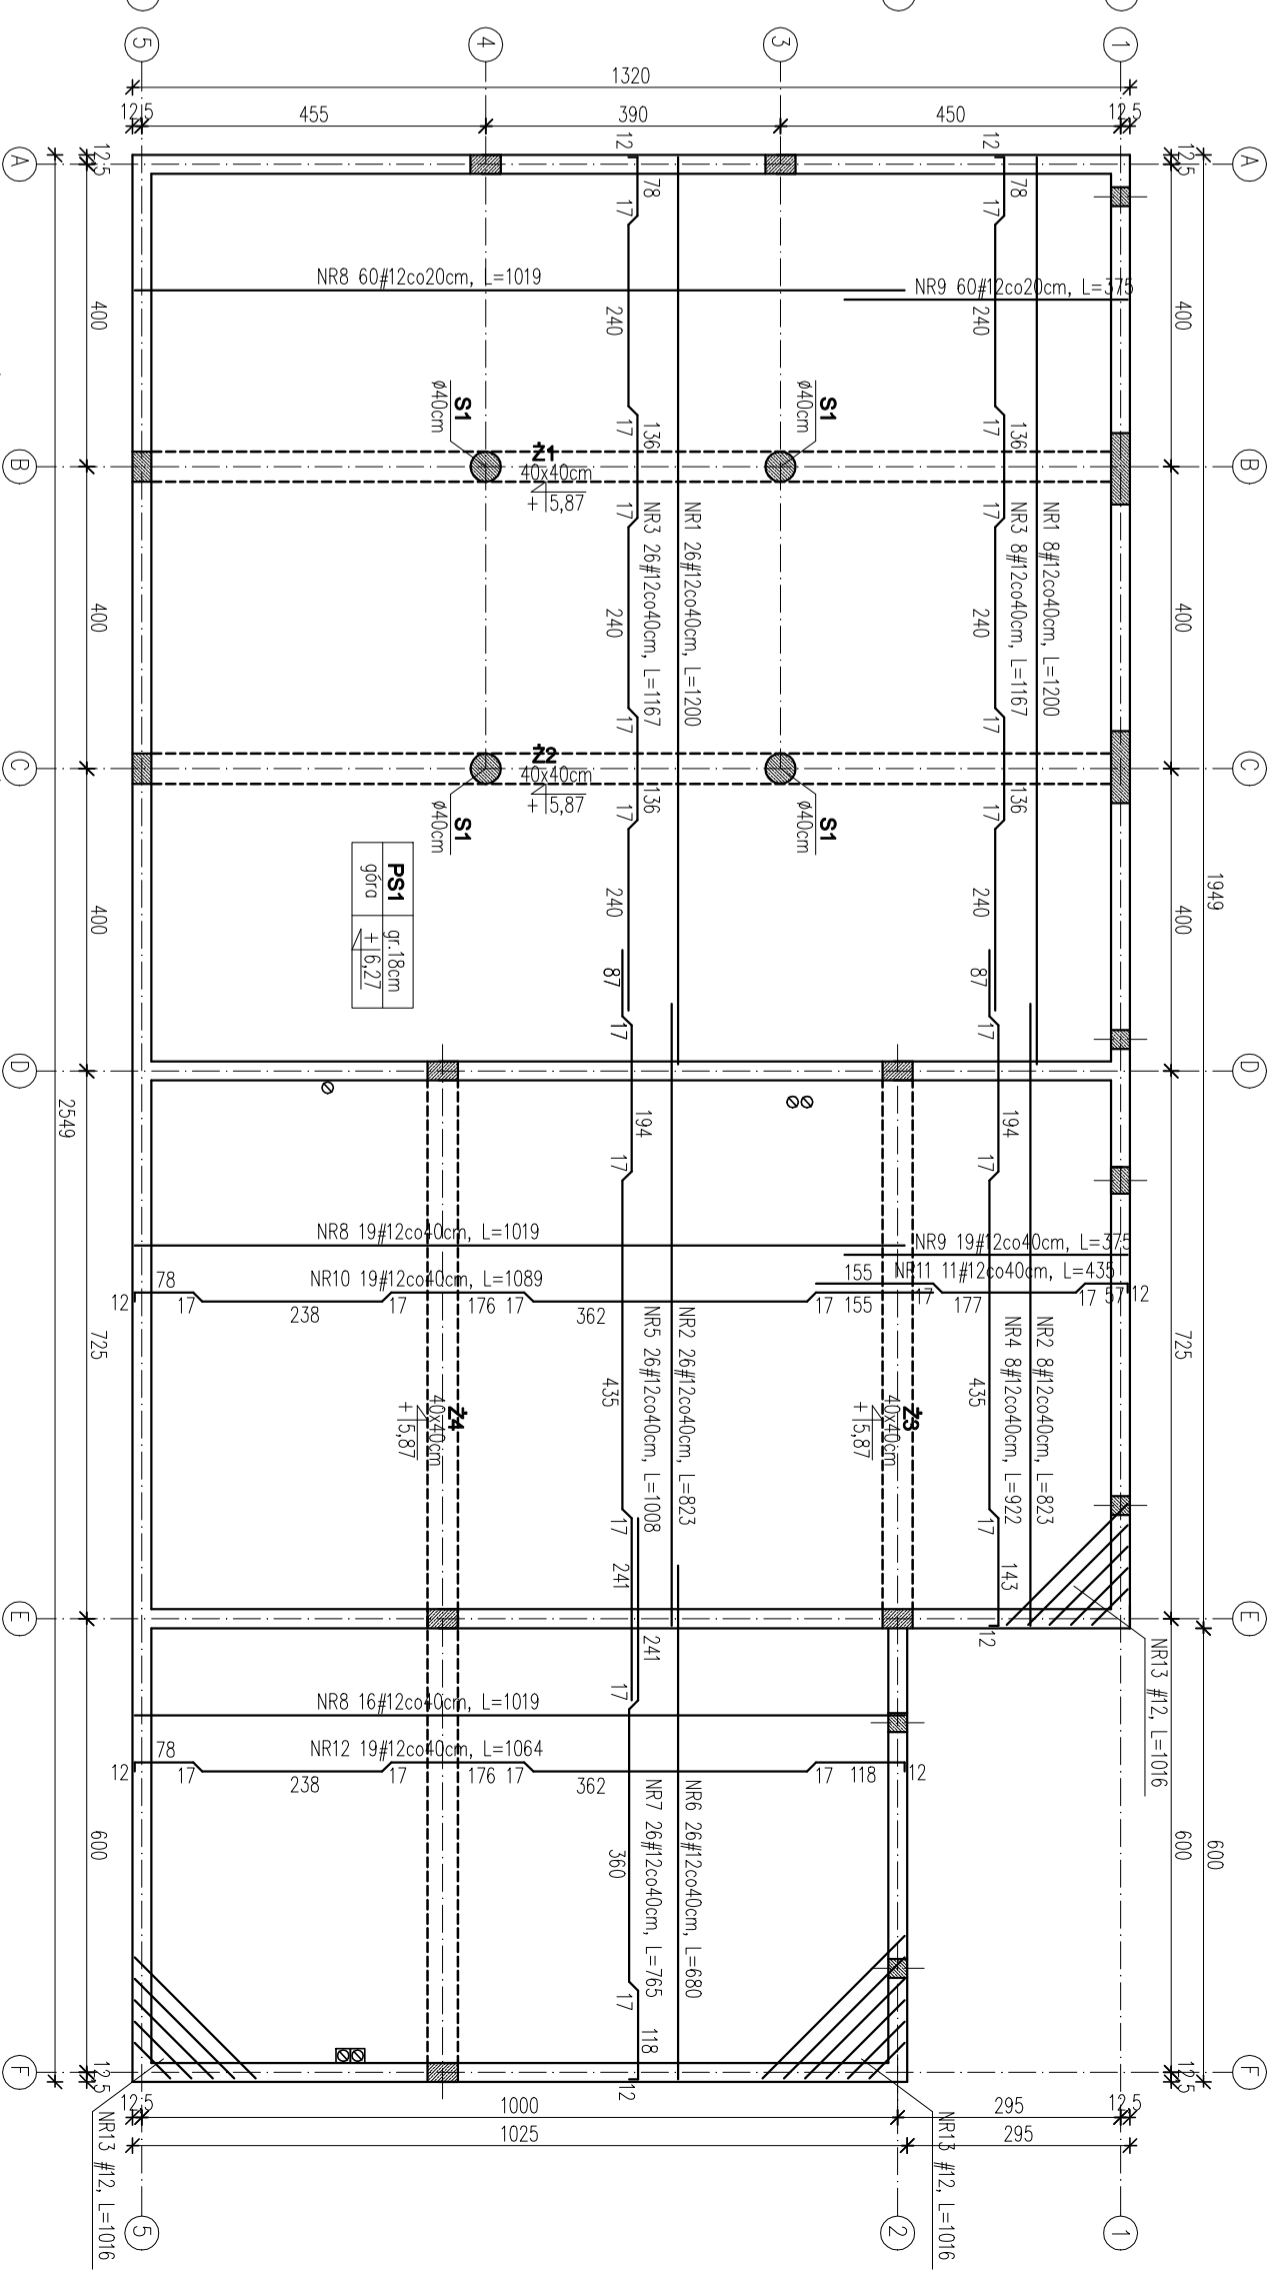

ZESTAWIENIE STALU (STROP NAD PARTEREM PSI - ZBROJENIE DOLNE) :

SREDNICA	DLUGOSC	ILOSC	
		A-IIIIN	A-IIIIN
NR1 #12	1200	34	408,00
NR2 #12	823	34	279,82
NR3 #12	1167	34	396,78
NR4 #12	922	8	73,76
NR5 #12	1008	26	262,08
NR6 #12	680	26	176,80
NR7 #12	765	26	198,90
NR8 #12	1019	95	968,05
NR9 #12	375	79	296,25
NR10 #12	1089	19	206,91
NR11 #12	435	19	82,65
NR12 #12	1064	16	170,24
NR13 #12	1061	3	31,83
DLUGOSC WG SREDNIC [m]			3552,07
MASA 1m PRĘTA [kg/m]			0,888
MASA WG SREDNIC [kg]			3154,24
MASA ŁĄCZNA [kg]			3154,24

**Beton C20/25 - otulina 3cm**  
**Stal A-IIIIN(II) - RB500W**

OBIEKT:

OBIEKT BUDYNEK GARAZOWO-TECHNICZNY  
ADRES Blisk Podlaski, ul. Poniatowskiego 11  
numer geodezyjny działki 3057

PRZEDMIOT RYSUNKU STROP NAD PARTEREM

SKALA 1:100

KONSTRUKCJA: IMIĘ I NAZWIŚKO: UPRAWNIENIA:  
PROJEKTANT: ANNA LUBKO P/L/0001/P/00K/11  
SPRAWDZAJĄCY

RYSunek NR K5 DATA: 30-06-2024