


- DROBNE NAPRAWY ŚCIAN WRAZ Z 2-KROTNYM MALOWANIEM
- SZPACHLOWANIE ŚCIAN WRAZ Z 2-KROTNYM MALOWANIEM
- WYMIANA PŁYT KASETONOWYCH
- MONTAŻ PANELE WINYLOWYCH MIN. ACS
- UZUPEŁNIENIE PŁYTEK

SZKIC I PIĘTRO
RZUT PARTERU skala 1:100

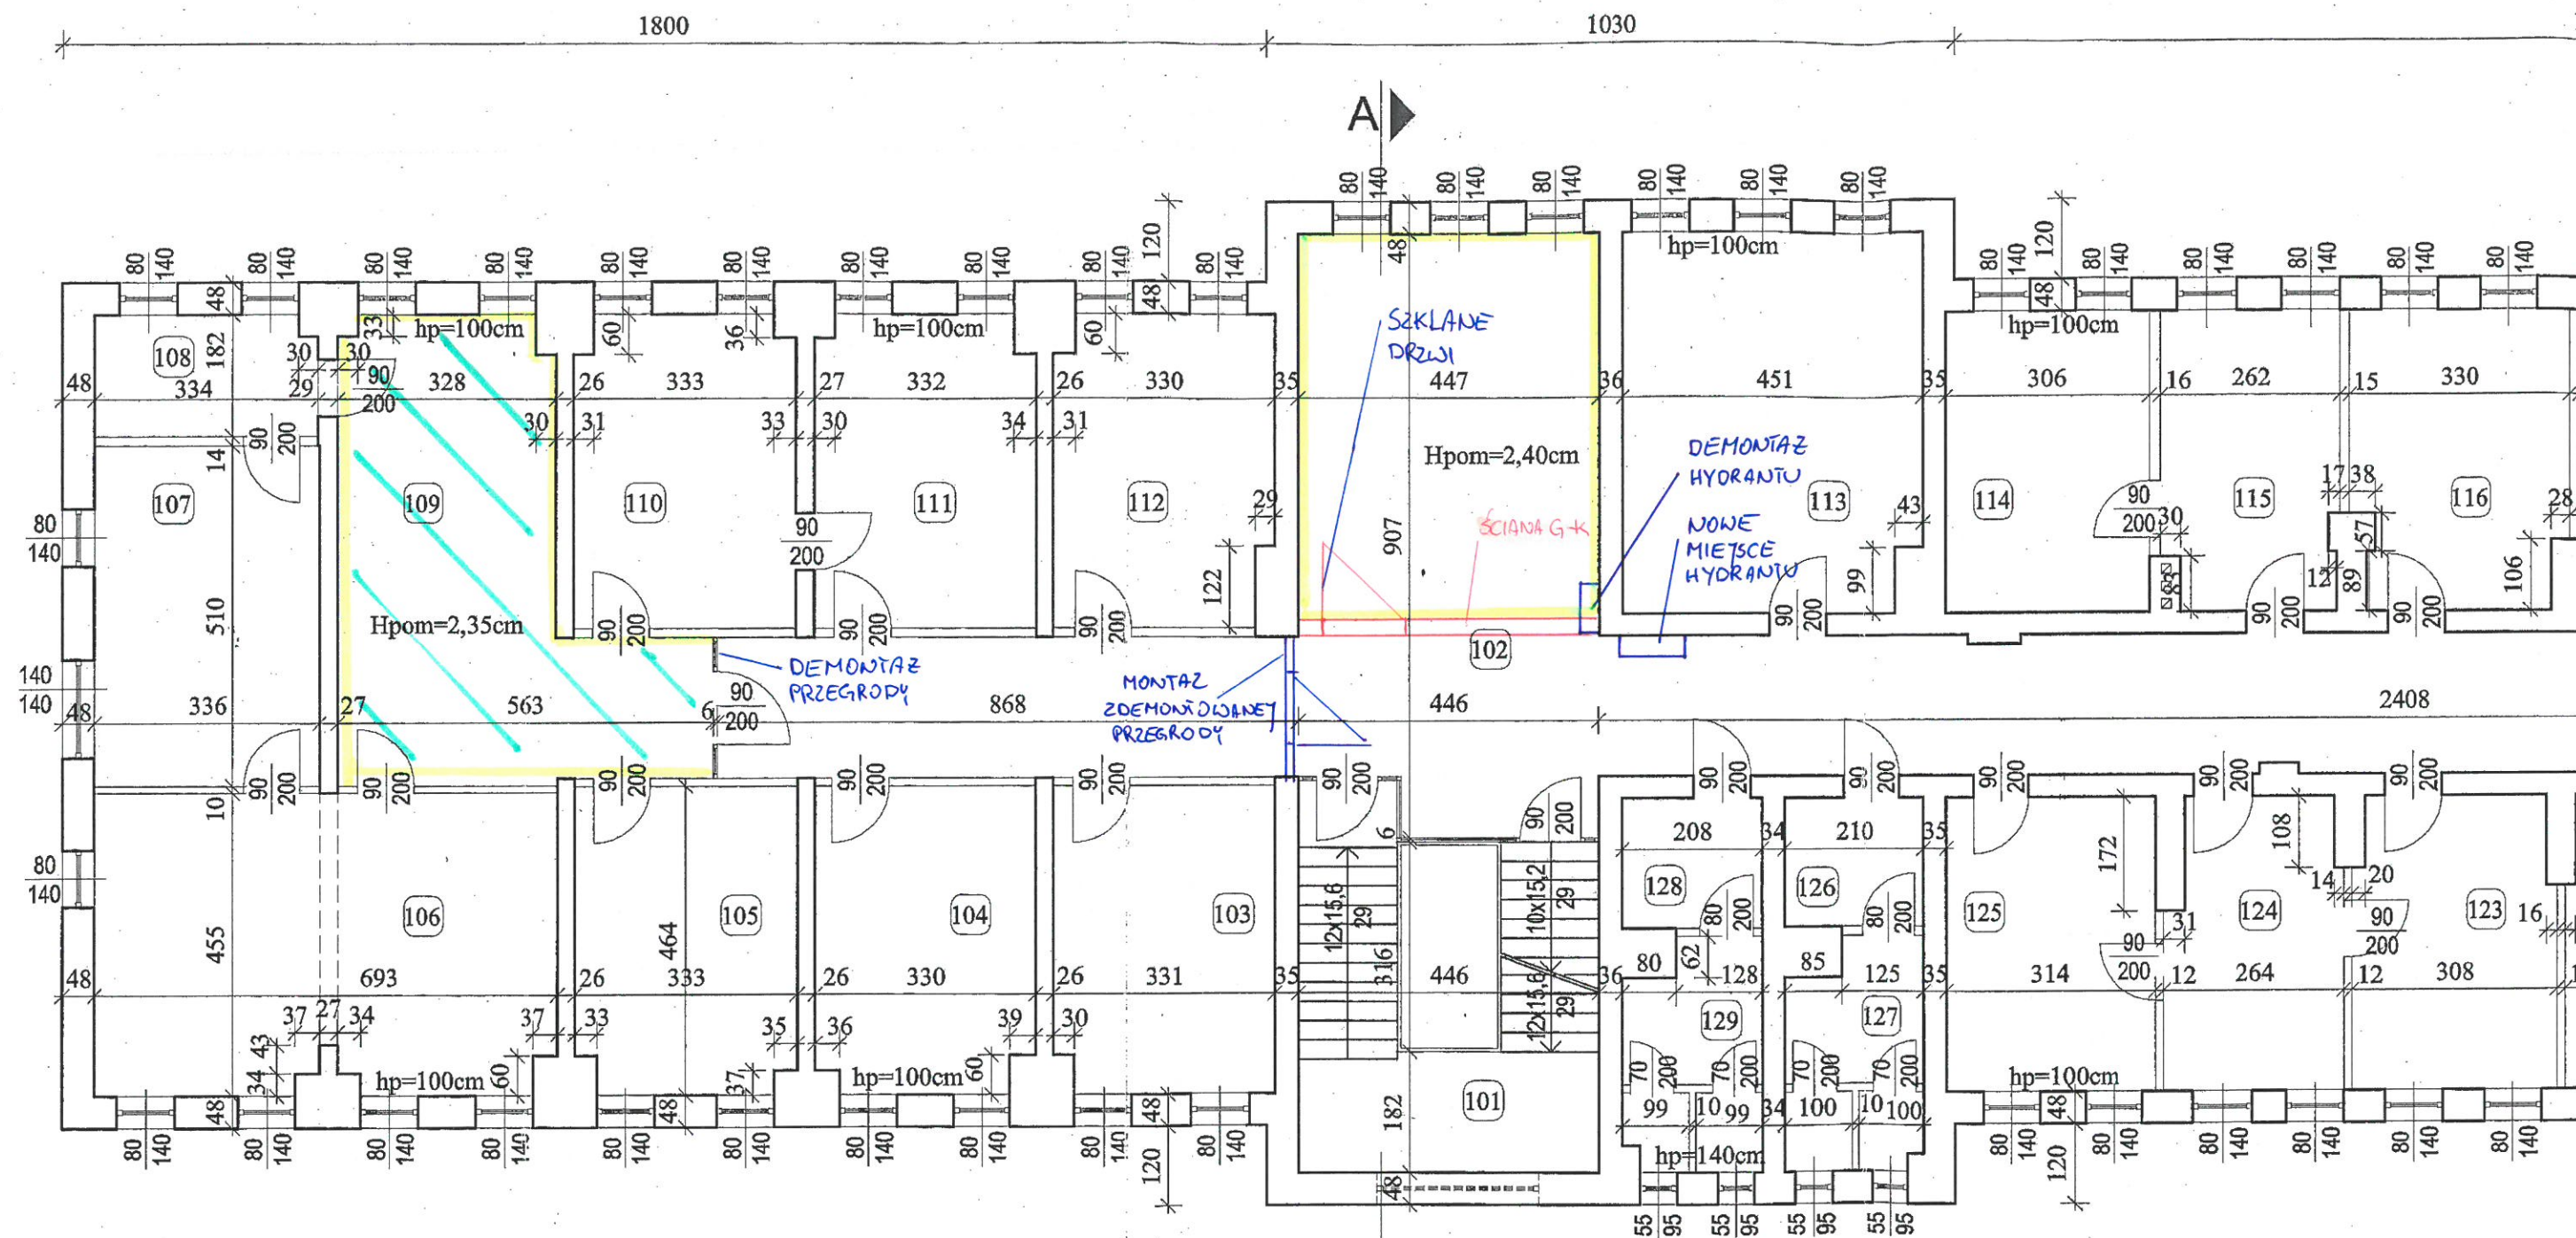

- DROBNE NAPRAWY ŚCIAN WRAZ Z 2-KROTNYM MALOWANIEM
- MONTAZ PANELI WINYLOWYCH MIN. ACS

A

SZKIC II PIĘTRO

~~RZUT I PIĘTRA~~ skala 1:100