


# RZUT PARTERU

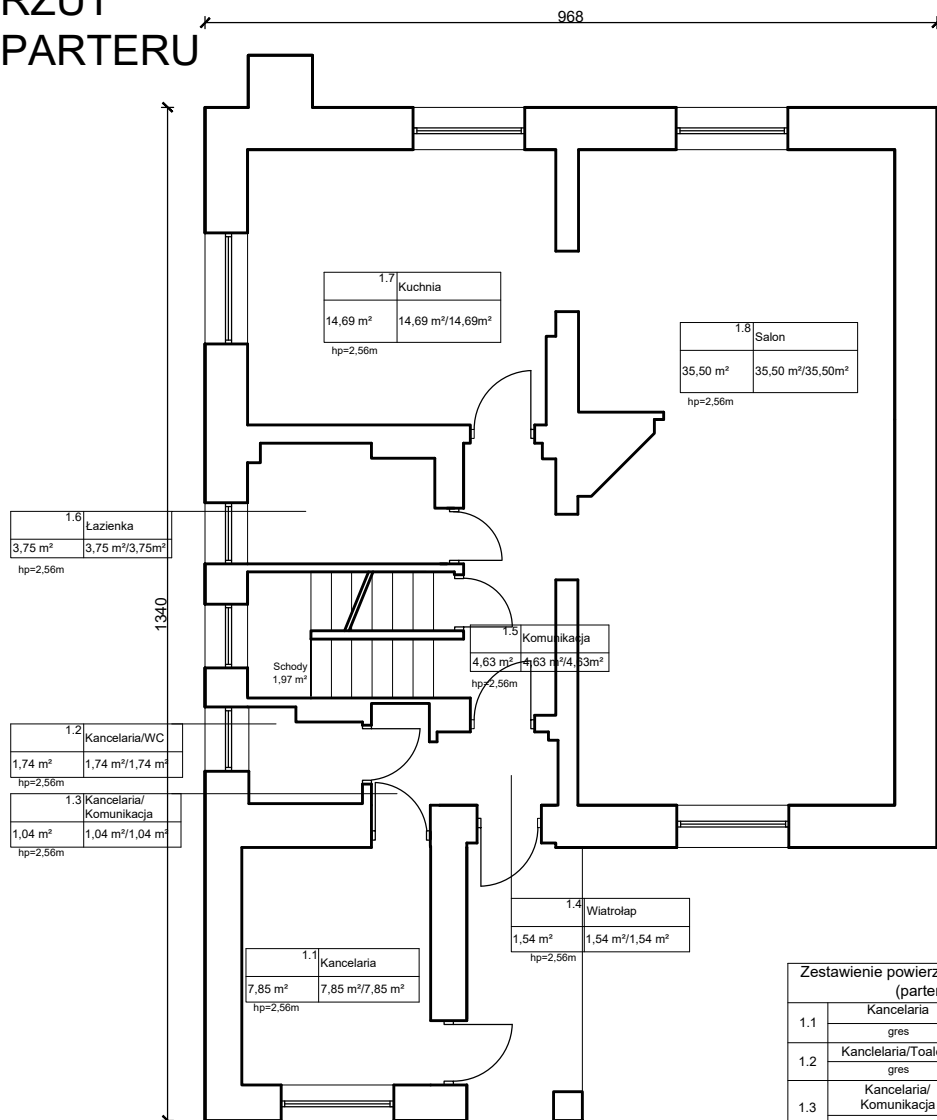

Zestawienie powierzchni użytkowej (parter)		
1.1	Kancelaria	7,93
	gres	
1.2	Kancelaria/Toaleta	2,03
	gres	
1.3	Kancelaria/Komunikacja	1,02
	gres	
1.4	Wiatrołap	1,49
	gres	
1.5	Komunikacja	4,25
	gres	
1.6	Łazienka	3,98
	gres	
1.7	Kuchnia	14,86
	gres	
1.8	Pokój	35,51
	podłoga z desek na legarach	
Powierzchnia całkowita :		71,06

**PPU** Mar Bud  
Mariusz Borowski

www.projekty-budowlane.eu

tel. 695 449 444, 24 275 50 12, e-mail: biuro@projekty-budowlane.eu

NAZWA ZAM. BUD.: **Rozbudowa budynku mieszkalnego (leśniczówki) poprzez dobudowę schodów zewnętrznych służących jako wejście do piwnicy, na działce nr 2137/4, położonej w obrębie ewidencyjnym Karnkowo, gmina**

NAZWA INWESTYCJI: **Wykonanie drzwi zewnętrznych do kotłowni**

LOKALIZACJA ZAM. BUD.: **dz. nr ew. nr 2137/4 w m. Karnkowo 86, gmina Lipno, nr inw. b udynku 110/63**

INWESTOR: **Nadleśnictwo Skrwilno, ul. Leśna 5, 87-510 Skrwilno**

FUNKCJA:	IMIĘ I NAZWISKO:	NR UPRAWNIENI:	PODPIS:
PROJEKTANT:	Józef Kazimierz Górecki inż. Mariusz Borowski	84/86 MAZ/0094/ZHOK/10	

TYTUŁ RYSUNKU:

**INWENTARYZACJA  
RZUT PARTERU**

DATA:

07 - 2023

SKALA:

1:100

BRANŻA /  
NUMER RYS.:

**12**