


- Uwagi:
1. Część graficzną projektu rozpatrywać łącznie z opisem technicznym
 2. Nie należy odmierzać wymiarów z rysunku. ani używać go jako szablonu. Przed przystąpieniem do prac wykonawczych wszystkie wymiary należy sprawdzić w naturze. W przypadku stwierdzenia niezgodności należy zwrócić się do projektanta.
 3. Zastrzega się wszelkie prawa wynikające z ustawy o prawie autorskim. Niniejszy rysunek nie może być przerysowywany, uzupełniany lub odstąpiony komukolwiek bez pisemnej zgody posiadacza praw autorskich.

Szczegół rozwiązania projektowego
Skala 1:200

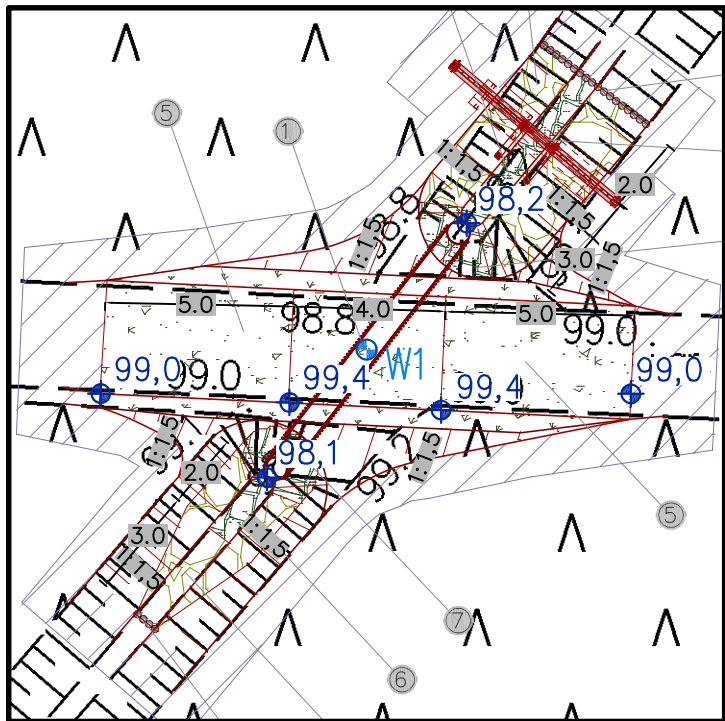

Oznaczenie punktu	Współrzędne	
	X	Y
W1	5702563.1022	6438785.7574
0	02-2021	Wydanie pierwotne rysunku.
Nr rew.	Data	Opis zmian
Inwestor: Państwowe Gospodarstwo Leśne Lasy Państwowe Nadleśnictwo Żmigród ul. Parkowa 4a 55-140 Żmigród		
Biuro projektowe: Instytut OZE Sp. z o. o. ul. Skrajna 41A, 25-650 Kielce		
Inwestycja (Projekt nr SW732): "Zwiększenie wykorzystania zasobów wodnych poprzez adaptację istniejących systemów melioracyjnych do pełnienia funkcji retencyjnych oraz niwelowanie ich negatywnego oddziaływania na ekosystemy leśne na terenie Leśnego Kompleksu Promocyjnego Lasy Doliny Baryczy"		
Adres inwestycji: dz. ewidencyjna nr 308/172 obręb 0038 Koniowo gm. Trzebnica, powiat trzebnicki, woj. dolnośląskie		
Imię i nazwisko	Branża, nr upr.	Podpis
Projektant:		
mgr inż. Anita Banaś	hydrotechniczna SWK/0079/PBH/19	Albauch
mgr inż. Tomasz Kowalski	drogowa SWK/0129/POOD/10	Ka...
Asystenci Projektanta:		
mgr inż. Wiktor Krajcarz	hydrotechniczna -	...
mgr inż. Sylwia Lisowska	hydrotechniczna -	...
mgr inż. Barbara Jakubczyk	hydrotechniczna -	...
Nazwa rysunku: Projekt Zagospodarowania Terenu: obiekt 732.4.19 - przepust z piętrzeniem		
Stadium: Projekt wykonawczy	Branża: hydrotechniczna	Nr rysunku: PW-H-33.1
Skala: 1:500	Data: 02-2021	Format: A3roll
Str:		

MAPA DO CELÓW PROJEKTOWYCH		Arkusz 4(45)
Oznaczenie kancelaryjne zgłoszenia pracy geodezyjnej		GKK.6640.270.2018
Miejscowość		Koniowo
		Nr 732.4.19
Jednostka ewidencyjna	identyfikator	022003_5
	nazwa	Trzebnica
Obręb ewidencyjny	identyfikator	0038
	nazwa	Koniowo
Skala mapy		1:500
Nazwa układu współrzędnych	prostokątnych płaskich	PL2000/6
	wysokości	PL-KRON 86-NH
Oznaczenie granic obszaru aktualizacji		■ ■ ■ ■ ■ ■ ■ ■ ■ ■ ■ ■ ■ ■ ■ ■
Mapa została wykonana bez ustalania gruntów obciążonych służebnościami gruntowymi		
Oznaczenie i symbol konturu użytku gruntowego który nie jest ujawniony w bazie danych ewidencji gruntów i budynków		brak
Mapa w pasie oznaczonym linią przerywaną aktualna na dzień 27.02.2019r.		
<div><div>ATWA-GEO GEODEZJA Artur Nowak Ligota 74 b. 55-100 Trzebnica tel. 607 464 885 NIP 8991305809, REGON 022482430</div><div>GEODETA UPRAWNIONY Inż. Artur Nowak Nr zaświadczenia 12464 Ligota 74 b. 55-100 Trzebnica Kom. 607 464 885 e-mail: art-nov@o2.pl</div></div>		
Imię i nazwisko nr uprawnień oraz data i podpis geodety uprawnionego który opracował mapę		

Legenda:



Zakres ewentualnego wyrównania terenu do istniejących rzędnych




Zabezpieczenie przed erozją narzutem kamiennym



Obrukowanie kamieniem łupanym układanym na zaprawie cementowej



Stabilizacja nawierzchni drogowej kruszywem

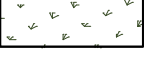

Obsiew skarp mieszanką traw



Palisada drewniana



Numer ewidencyjny działki inwestycyjnej



Granice działek ewidencyjnych



Linia rozgraniczająca teren inwestycji



Oznaczenie odwiertu geologicznego



Oznaczenie punktu współrzędnych

Kierunek spływu wód

