














	Palisada drewniana
	Numer ewidencyjny działki inwestycyjnej
	Granice działek ewidencyjnych
	Linia rozgraniczająca teren inwestycji
	Oznaczenie odwiertu geologicznego
	Oznaczenie punktu współrzędnych
	Kierunek spływu wód

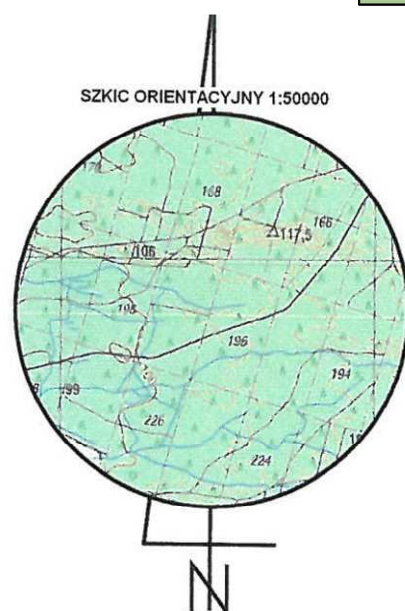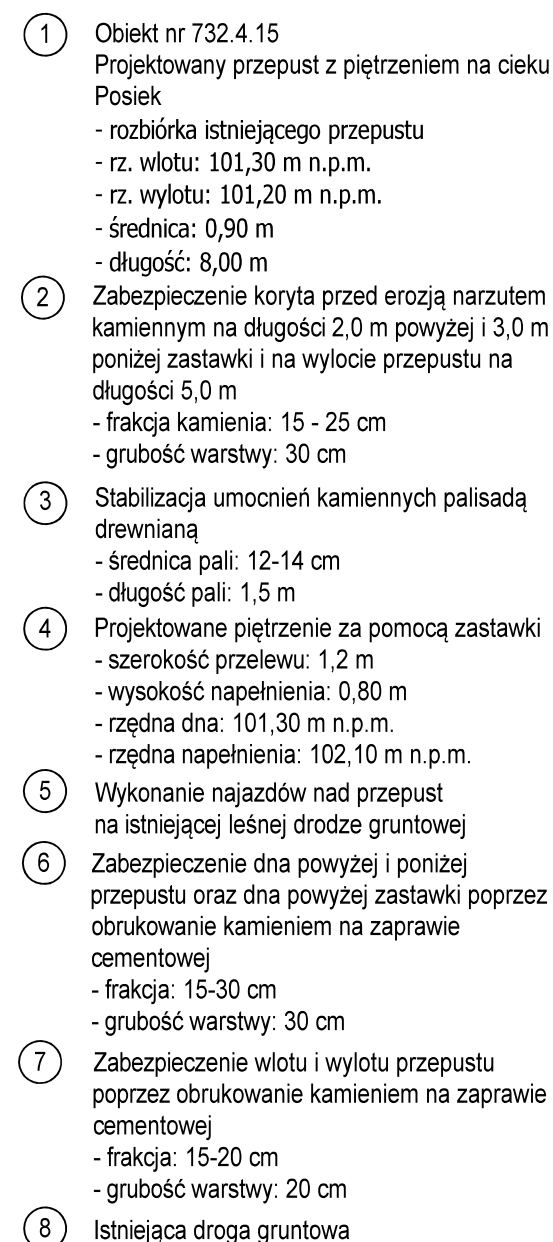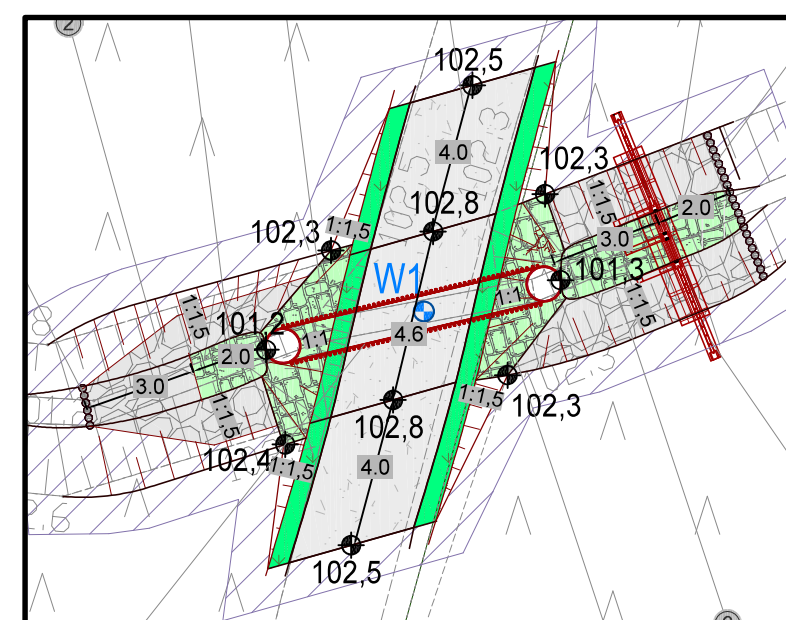

Szczegół rozwiązania projektowego
Skala 1:200



Oznaczenie punktu		Współrzędne	
		X	Y
W1		5701941.5500	6440395.7375
0	02-2021	Wydanie pierwotne rysunku.	
Nr rew.	Data	Opis zmian	
Inwestor: Państwowe Gospodarstwo Leśne Lasy Państwowe Nadleśnictwo Żmigród ul. Parkowa 4a 55-140 Żmigród			
Biuro projektowe: Instytut OZE Sp. z o. o. ul. Skrajna 41A, 25-650 Kielce		 Instytut OZE	
Inwestycja (Projekt nr SW732): „Zwiększenie wykorzystania zasobów wodnych poprzez adaptację istniejących systemów melioracyjnych do pełnienia funkcji retencyjnych oraz niwelowanie ich negatywnego oddziaływania na ekosystemy leśne na terenie Leśnego Kompleksu Promocyjnego Lasy Doliny Baryczy”			
Adres inwestycji: działka ew. nr 445/196, 446/197, obręb 0011 Postolin, gm. Milicz			
Imię i nazwisko		Branża, nr upr.	Podpis
Projektant: mgr inż. Anita Banas mgr inż. Tomasz Kowalski		hydrotechniczna SWK/0079/PBH/19 drogowa SWK/0129/POOD/10	 
Asystenci Projektanta:			
mgr inż. Wiktór Krajcarz		hydrotechniczna -	
mgr inż. Sylwia Lisowska		hydrotechniczna -	
mgr inż. Barbara Jakubczyk		hydrotechniczna -	
Nazwa rysunku: Projekt Zagospodarowania Terenu obiekt 732.4.15 - przepust z piętrzeniem			
Stadium: Projekt wykonawczy	Branża: hydrotechniczna	Nr rysunku: PW-H-30.1	
Skala: 1:500	Data: 02-2021	Format: A4roll	Str:

MAPA DO CELÓW PROJEKTOWYCH		ARKUSZ 28 (38)
Oznaczenie kancelaryjne zgłoszenia pracy geodezyjnej		GGM-PDGGK.6640.1056.2018
Miejscowość		Postolin № 732.4.15
Jednostka ewidencyjna	identyfikator	021303_5
	nazwa	Mlicz
Obszr ewidencyjny	identyfikator	021303_5.0011
	nazwa	Postolin
Skala mapy		1:500
Nazwa układu współrzędnych	prostokątnych płaskich	PL2000/6
	wysokości	PL-KRON 86-NH
Oznaczenie granic obszaru aktualizacji		■ ■ ■ ■ ■ ■ ■ ■ ■ ■ ■ ■ ■ ■ ■ ■
Mapa została wykonana bez ustalania gruntów obciążonych służebnościami gruntowymi		
Oznaczenie i symbol konturu użytku gruntowego, który nie jest ujawniany w bazie danych ewidencyjnych (ów i budynków		brak
Mapa w pasie oznaczonym linią przerywaną aktualna na dzień		22.12.2018R.
<div style="display: flex; justify-content: space-between;"> <div> <p>ATWA - GEO GEODEZJA</p> <p>Artur Nowak</p> <p>Ligota 74 b, 55-100 Trzebnica</p> <p>tel. 607 464 885</p> <p>NIP 8991305809, REGON 022482430</p> </div> <div> <p>GEODETA UPRAWNIENY</p> <p>Artur Nowak</p> <p>Wykaz Geod. 19464</p> <p>Licencja 19464/2018</p> <p>Kom. 697 464 885 e-mail: atwa@wp.pl</p> </div> </div>		
<p><small>Nazwa i adres wykonawcy oraz data podpis osoby reprezentującej wykonawcę</small></p> <p><small>imię i nazwisko uprawnionej oraz data podpisu uprawnionej osoby opracowującej mapę</small></p>		

Legenda:
ZL - oznaczenie obszaru zagospodarowania

Poświadczam się, że niniejszy dokument został opracowany w wyniku prac
 geodezyjnych i kartograficznych, których rezultaty zawiera operat techniczny
 wpisany do ewidencji materiałów państwowego zasobu geodezyjnego
 i kartograficznego

Organ prowadzący państwowy zasób
 geodezyjny i kartograficzny

Identyfikator ewidencji materiału
 zasobu-operatu technicznego

Data wpisania operatu technicznego
 do ewidencji materiałów zasobu

Imię, nazwisko i podpis osoby
 reprezentującej organ

STAROSTA MILICKI
 P.0213.2019. 495
 17. 06. 2019
 7 up. STAROSTY
 Monika Furbał
 główny specjalista