


RZUT PARTERU
Skala 1:100

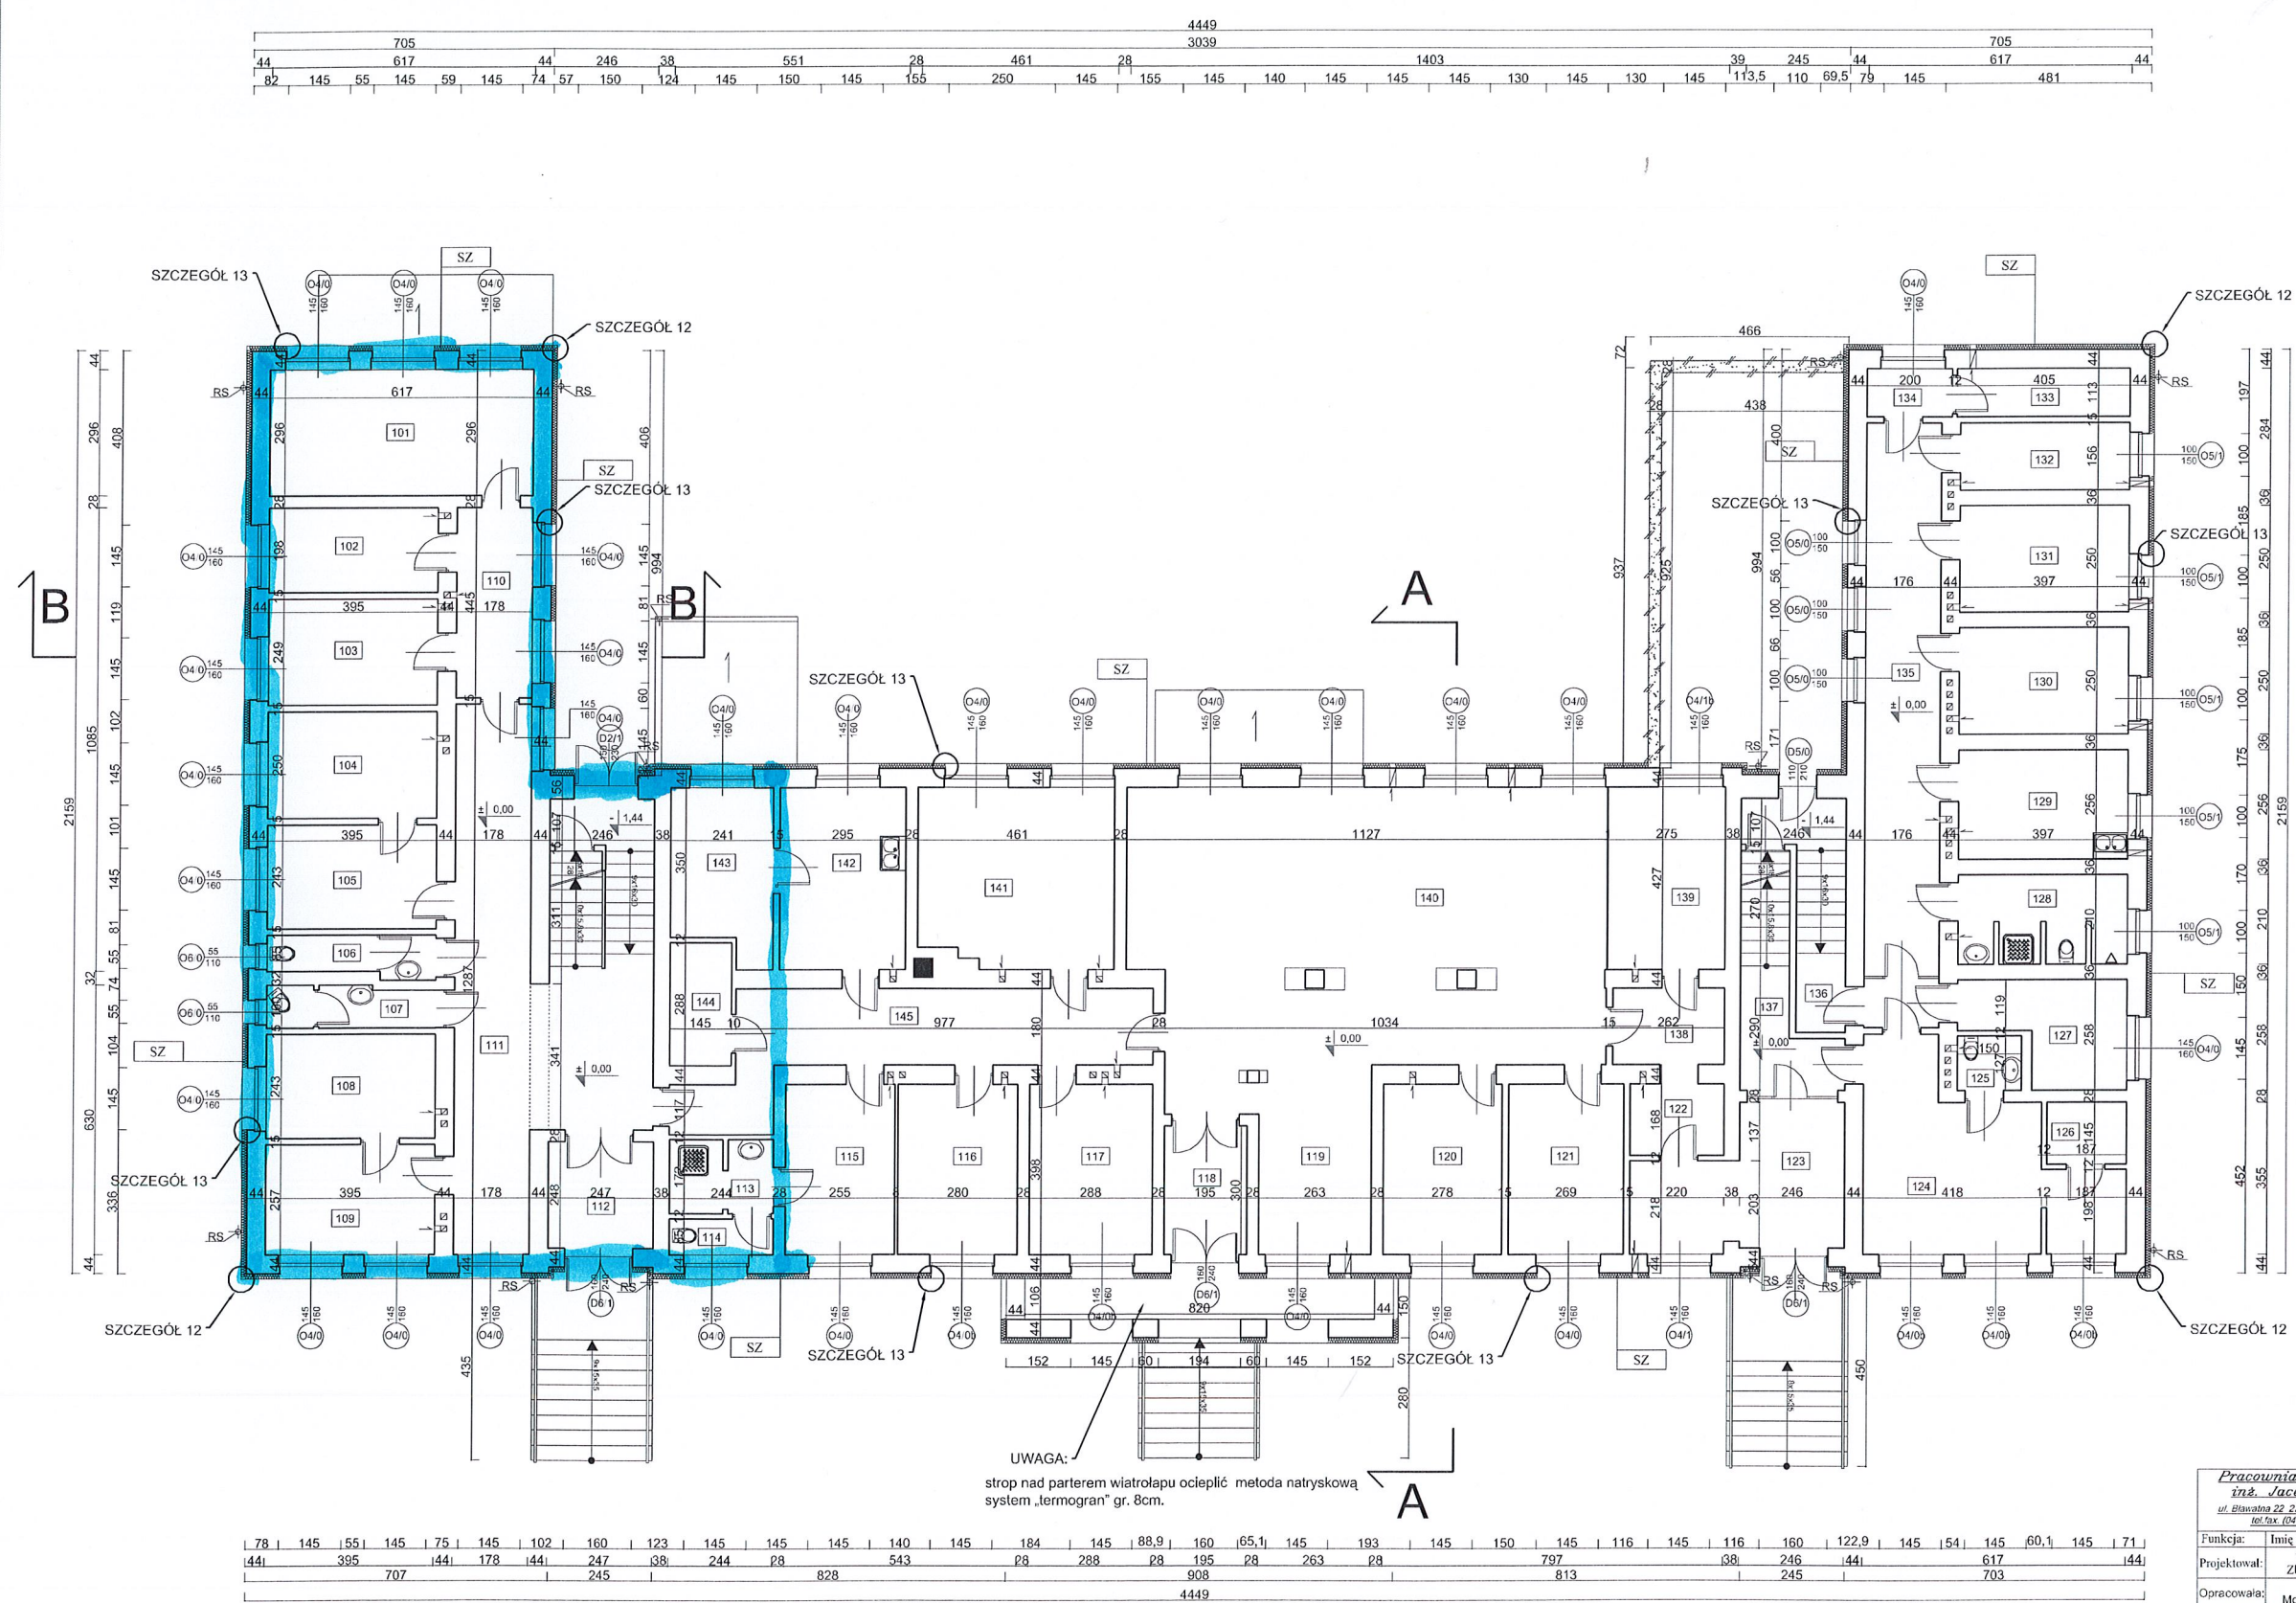

ZESTAWIENIE POWIERZCHNI UŻYTKOWEJ W m²		
101	Pokój biurowy	18.26
102	Pokój biurowy	7.82
103	Pokój biurowy	9.84
104	Kierownik gosp.	9.88
105	Kierownik gosp.	9.60
106	WC	3.63
107	WC	3.92
108	Pokój biurowy	9.60
109	Pokój biurowy	10.15
110	Komunikacja	7.92
111	Komunikacja	43.44
112	Przedśionek	6.13
113	Łazienka	4.10
114	WC	2.07
115	Szafka	10.15
116	Magazyn	11.14
117	Magaz.dowód.rzecz.	11.46
118	Przedśionek	5.85
119	Silownia	11.65
120	Pokój biurowy	11.06
121	Pokój biurowy	10.70
122	Komunikacja	3.70
123	Przedśionek	13.87
124	Dyżurka	21.35
125	Łazienka	1.90
126	Magazyn	2.71
127	Gabinet lekarski	10.24
128	Łazienka	7.98
129	Pom. gospodarcze	10.16
130	Cela	9.92
131	Cela	9.92
132	Cela	6.19
133	Magazyn	4.59
134	Magazyn	2.26
135	Komunikacja	24.87
136	Komunikacja	7.76
137	Komunikacja	7.97
138	Komunikacja	4.67
139	Świecica	10.47
140	Sala jadalna	68.36
141	Kuchnia	16.89
142	Pom. gospodarcze	11.21
143	Pom. gospodarcze	7.98
144	Magazyn	4.18
145	Komunikacja	20.75
SUMA		508.27

POWIERZCHNIA UŻYTKOWA PARTERU W m²	508.27
---------------------------------------	--------

LEGENDA:

SZ Ściany zewnętrzne kondygnacji nadziemnych

Ściany zewnętrzne oznaczone jako SZ, ocieplić warstwą styropianu EPS70-031 o gr. 12cm, o współczynniku $\lambda=0,031\text{W/m}^2\text{K}$. Ościeża okienne i drzwiowe ocieplić warstwą styropianu EPS70-031 o gr. 2cm, o współczynniku $\lambda=0,031\text{W/m}^2\text{K}$. Jako wyprawę elewacyjną zastosować tynk mineralny gr. 1,5mm malowanie farbami silikonowymi.

Wyburzenie istniejącego spocerniaka

Pracownia Architekcyjna inż. Jacek Stępień ul. Białostocka 22, 27-400 Ostrowiec Świętokrzyski tel./fax (041) 265 44 64		N r. 1:100	
Funkcja: inż. arch.		3	
Projektował: mgr inż. arch. Zbigniew Doktor		Adres: KOMENDA WOJEWÓDZKA POLICJI W SZCZECINIE ul. HAIŁOPOŃSKA 47 70-515 SZCZECIN	
Opracowała: mgr inż. Monika Ulińska		Adres: KOMENDA PORTOWA POLICJI ul. KOŚCIELNA 24 74-200 PYRZYCE	
Sprawdził: mgr inż. arch. Andrzej Papierz		Data opracowania: MARZEC 2011	
		Rodzaj projektu: PROJEKT BUDOWLANO - WYKONAWCZY	
		Temat: RZUT PARTERU	
		Sygnatura: PBW	