



Zbrojenie dolne

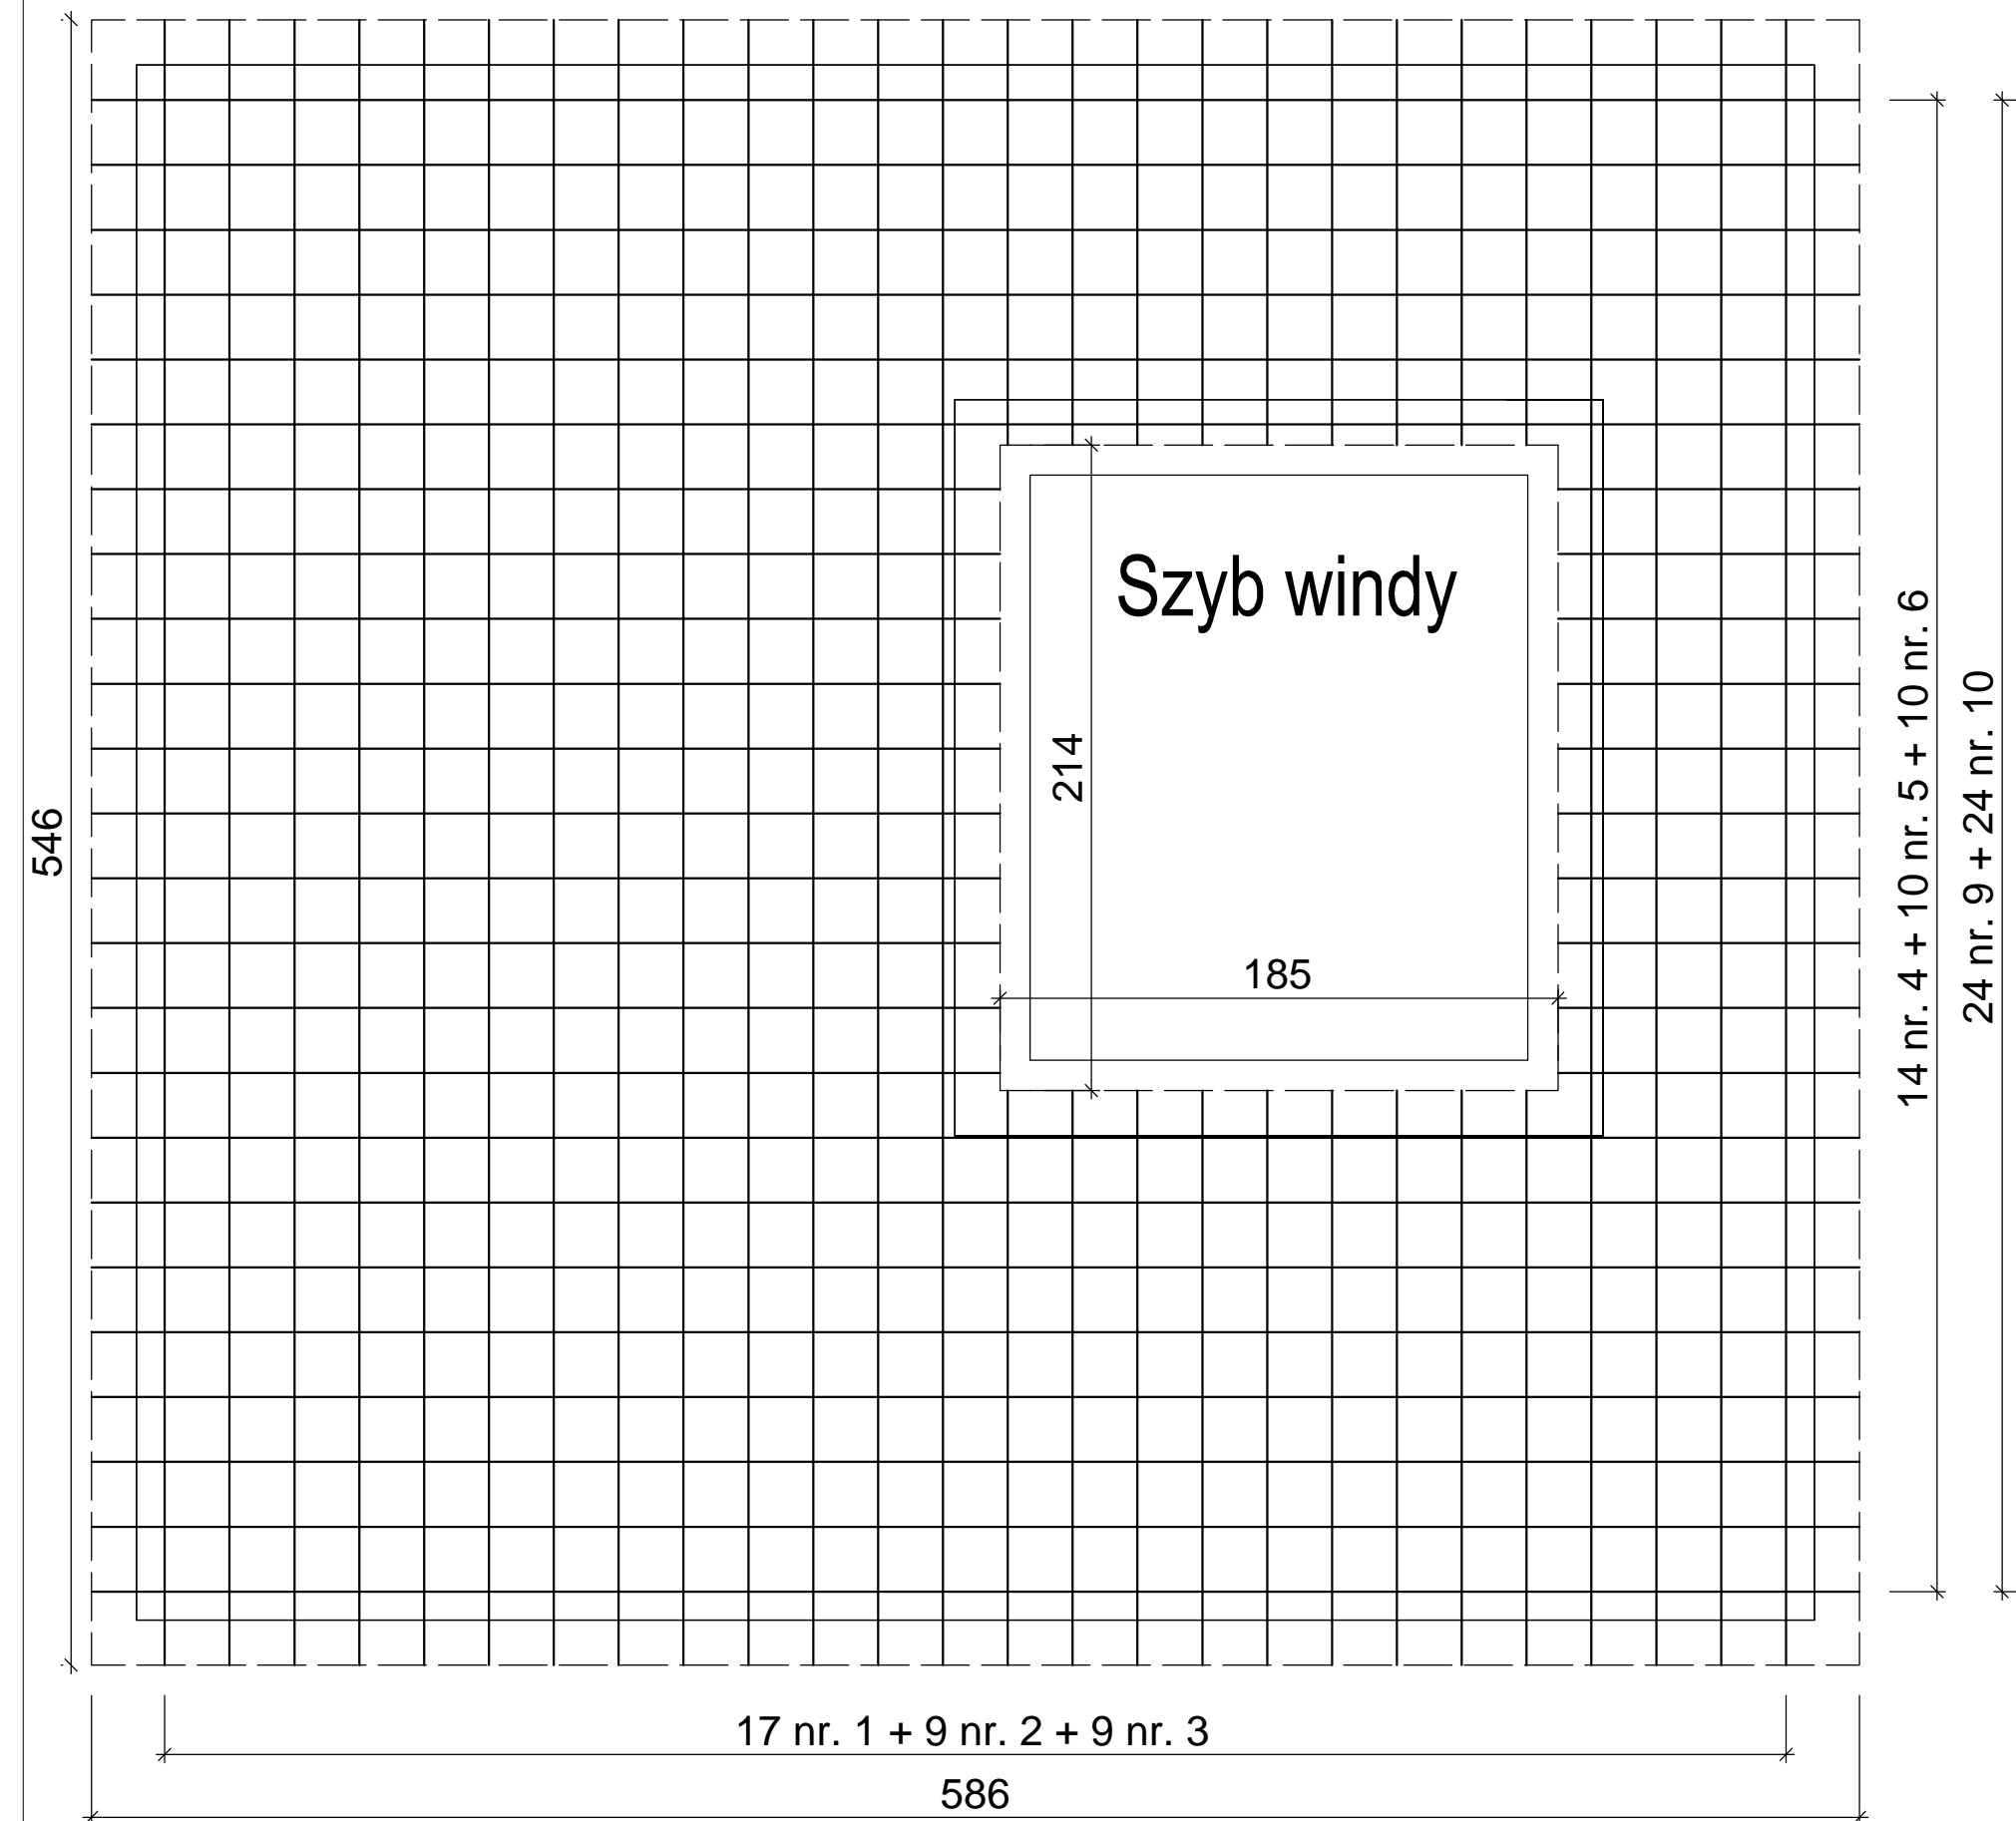

Zbrojenie górne

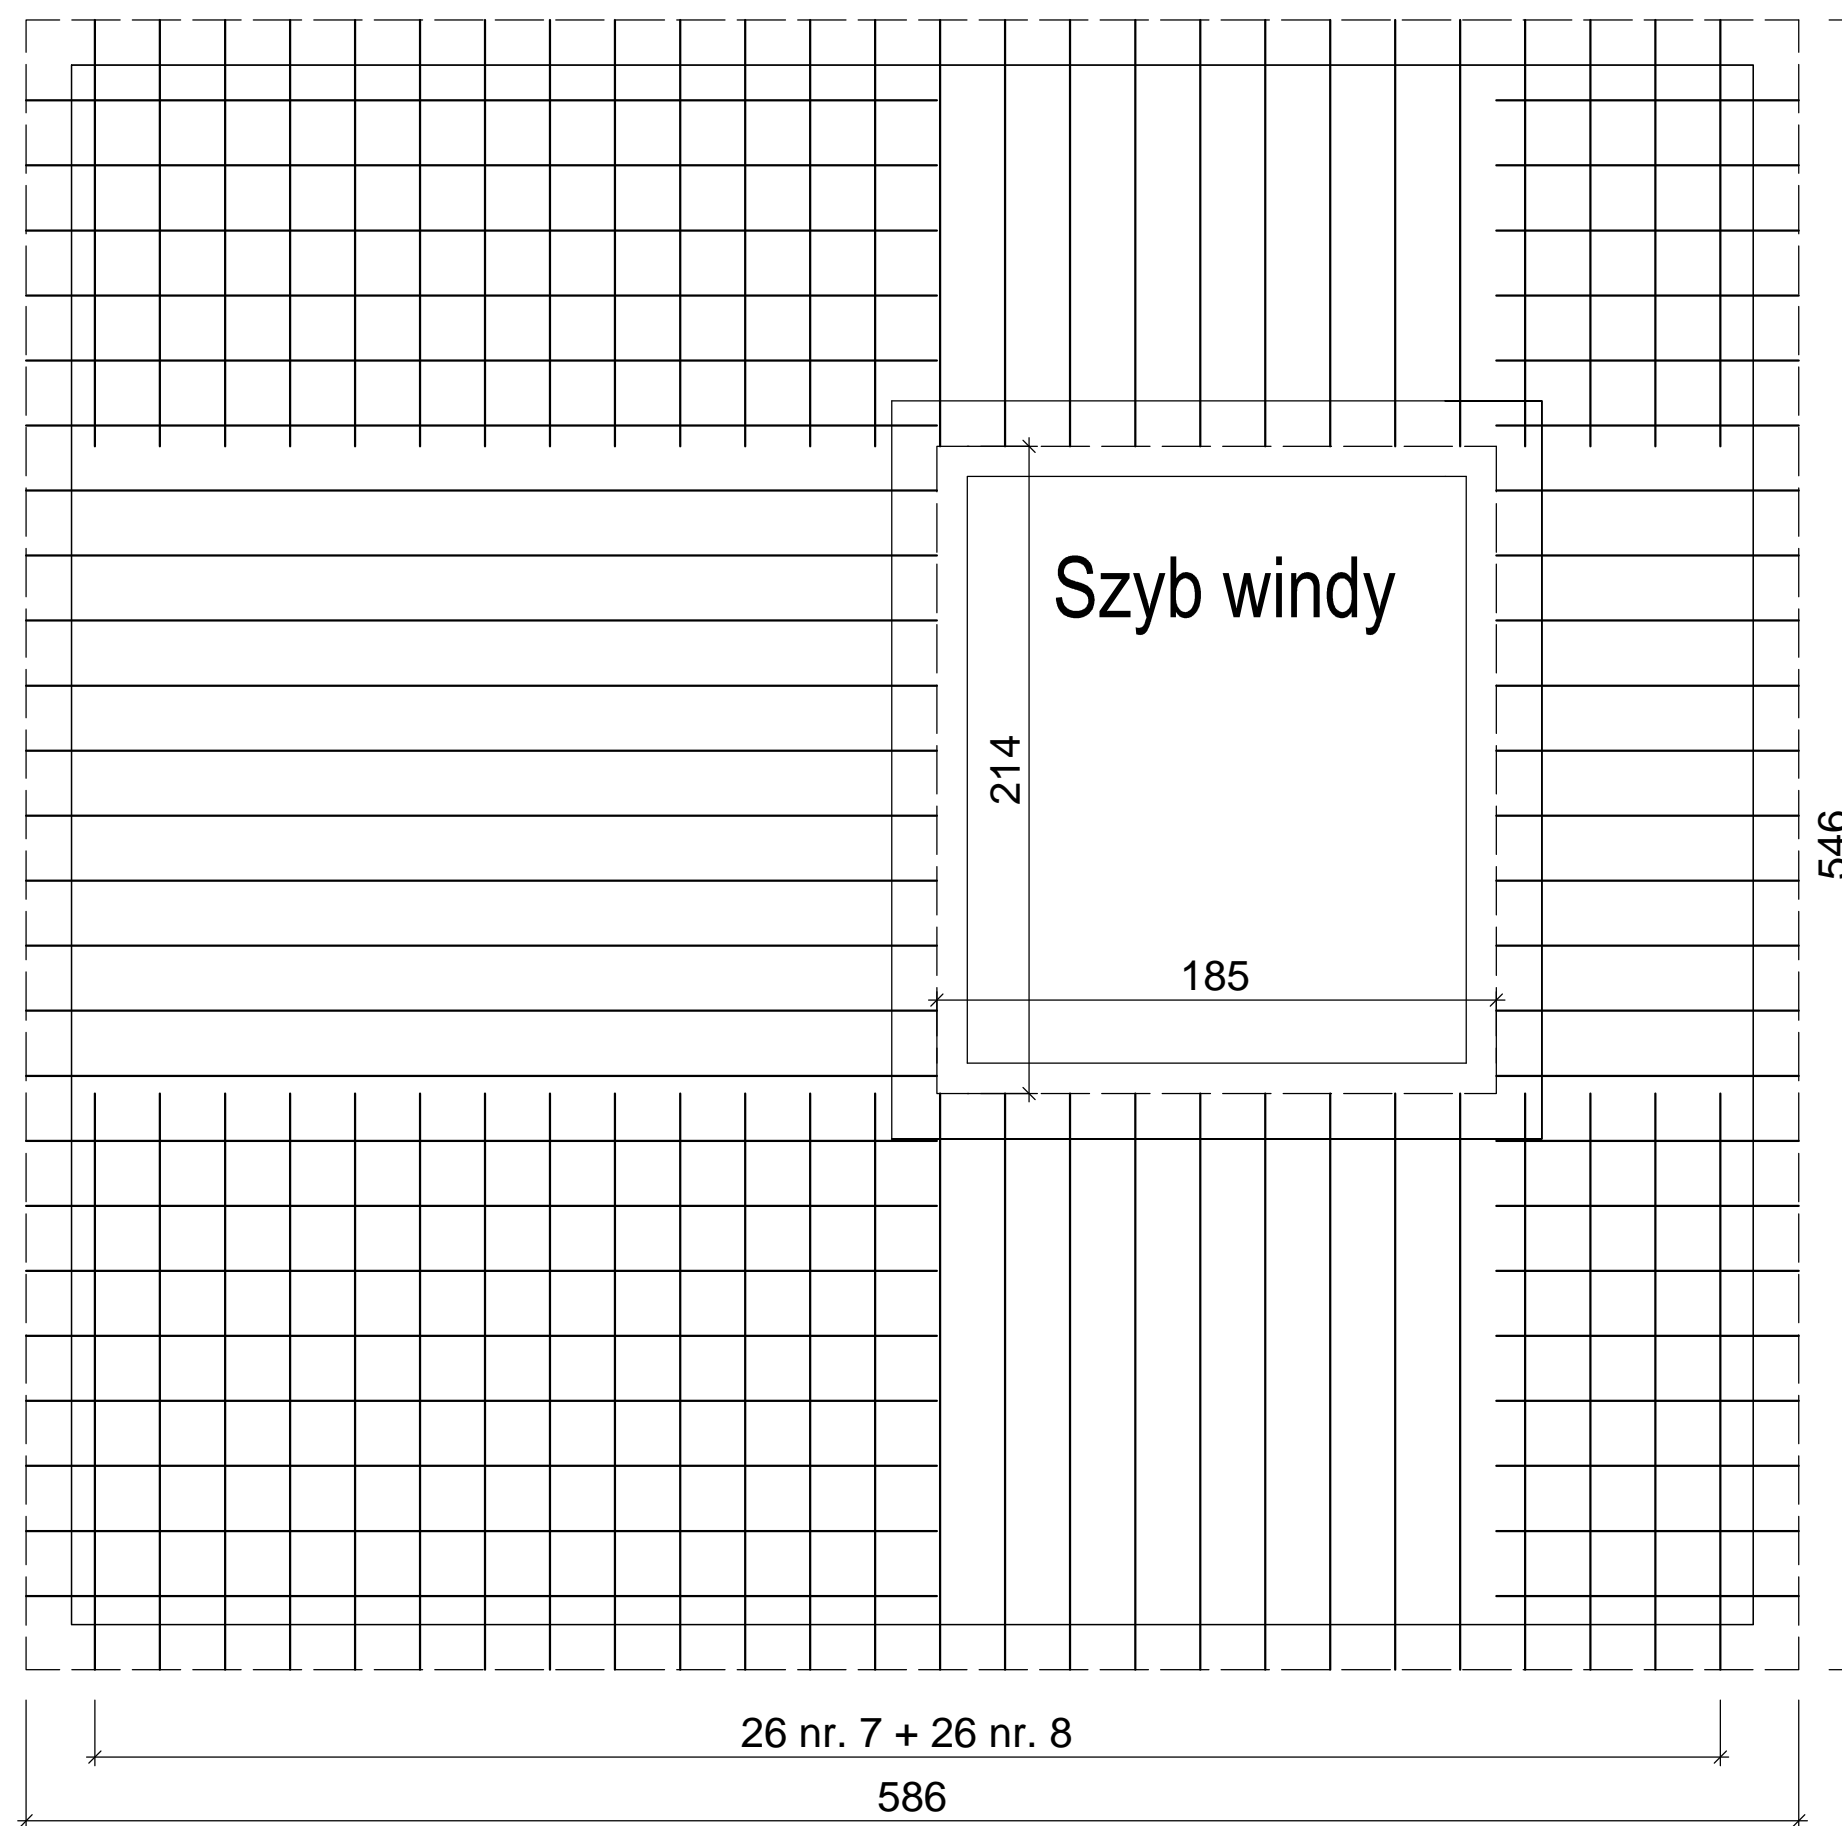

Nr. 1 L = 586 cm

Nr. 4 L = 626 cm

Nr. 2 L = 231 cm

Nr. 3 L = 181 cm

Nr. 5 L = 341 cm

Nr. 6 L = 141 cm


Nr. 9 L = 441 cm

Nr. 10 L = 190 cm

Nr. 7 L = 331 cm

Nr. 8 L = 281 cm

| | |
|---------|---------------------------|
| Beton | B25 (C20/25) |
| Stal | St3SX-b |
| Otulina | $c_{nom} = 20 \text{ mm}$ |

| | | | | | | | |
|---|--|--|--|--|--|----------------------------|--|
|  AR-DOM | | BIURO PROJEKTOWO USŁUGOWE | | AR-DOM BIURO PROJEKTOWO USŁUGOWE ARKADIUSZ ŻURAKOWSKI 48-200 PRUDNIK UL. MIEROSŁAWSKIEGO 19 TEL/FAX 077 4369116 | | | |
| PROJEKT TECHNICZNY | | | | NAZWA DOKUMENTACJI: | | | |
| INWESTOR: PGL LP Nadesińciewo Opole Groszowicka 40 45-517 Opole | | | | Przebudowa budynku biurowo mieszkalnego ul. Ozimska 40 45-058 Opole Działka Nr. 86 | | | |
| AUTOR: <i>inż. Jan Mokrzycki</i> | | NP UPRAWNIENIE: 199/93/Op | | SPECJALNOŚĆ: Konstr. Budowl. | | DATA I PROJEKT: 07/2022 | |
| SPRZĄDZĄCY: mgr inż. Franciszek Czerwiński | | NP UPRAWNIENIE: OPL/1514/PWBKp/18 | | SPECJALNOŚĆ: Konstr. Budowl. | | DATA I PROJEKT: 07/2022 | |
| OPISOWUJĄCY: mgr inż. Arkadiusz Żurkowski | | NP UPRAWNIENIE: 36/01/Op | | SPECJALNOŚĆ: Konstr. Budowl. | | DATA I PROJEKT: 07/2022 | |
| SKALA: 1:25 | | FORMA: NP PISZĄCY: 3 | | NAZWA PISZĄCY: Stropy | | | |
| BRANŻA: BUDOWLANA | | NP UMOWY: | | | | | |