


OPIŚ POWIERZCHNI TERENU	Terén utw.
NUMER DZIAŁKI	49/8

INST. ZEW.
KANALIZACJI
SANITARNEJ
Węzeł: S₁ - S₃

PODZIAŁKA 1:100/500

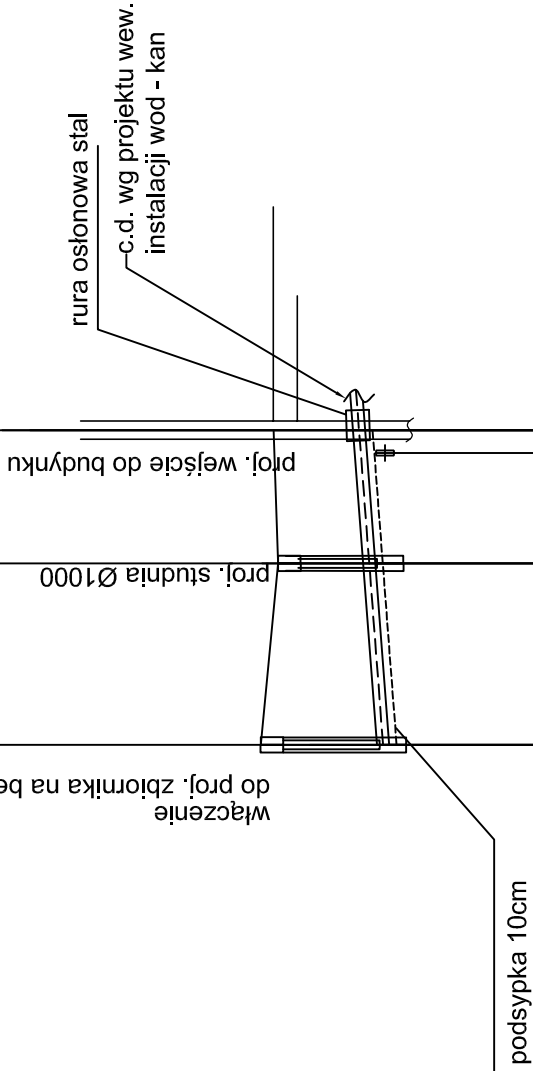

[m] pp. = 95,00

RZĘDNA PROJEKTOWANEGO TERENU	1,20	101,78	102,98	101,38
RZĘDNA DNA PROJ. RUROCIĄGU	1,28	101,64	102,92	
ZAGŁĘBIENIE DNA OD TERENU PROJ.	1,70	101,45	103,15	
DŁUGOŚĆ ODCINKA	12,00		9,00	
PROJ. SPADEK RUROCIĄGU, ODLEGŁOŚĆ	L=21,00 i=1,5 ‰			
PROJ. ŚREDNICA NOMINALNA, MATERIAŁ	PVC-U Ø160x4,7 SN8, SDR34			
HEKTOMETR I ODLEGŁOŚCI	0	0	0	21,00

UWAGA:

1. Stan terenu pierwotnego należy odtworzyć. Przed przystąpieniem do realizacji projektowanej sieci, należy dokonać odkrycia istniejącego uzbrojenia terenu oraz skorygować rzeczywiste wartości rzędnych jego posadowienia.
2. Niniejszy rysunek należy rozpatrywać łącznie z rysunkami pozostałych projektowanych sieci. W razie stwierdzenia kolizji z projektowanym lub istniejącym uzbrojeniem terenu, należy poinformować o tym fakcie projektanta.
3. Ze względu na niedogodne ukształtowanie projektowanego terenu, w projekcie występują odcinki na których nie zostały zachowane minimalne zagłębienia projektowanych sieci. Na ww. odcinkach zaleca się przewidzieć dodatkowe zabezpieczenie przed przemarzaniem

ARCHI-GRAF
JANUSZ KICIŃSKI & ROMAN SZUMNY

64–920 PIŁAUL. KOSSAKA 110 TEL./FAX (067)2137075 ; 3512757

modyfikacje: projektant: data: podpis:

nazwa zamierzenia budowlanego:

BUDOWA KANCELARII DLA DWÓCH LEŚNICTW

projektował:

mgr inż. Łukasz Barańś
uprawnienia budowlane do projektowania
bez ograniczeń w dziedzinie sanitarniej
Nr upr. KUP/0048/POOS/14
data oprac.: listopad 2022r.

sprawdził:

mgr inż. Paweł Ziętło
uprawnienia budowlane do projektowania
bez ograniczeń w specjalności sanitarniej
Nr upr. KUP/0072/PWBS/17
data spr.: listopad 2022r.

opracował: mgr inż. Adam Stefański

tytuł rysunku:

PROFIL ZEW. INST. KS

nr rys.: ZIS.03

branża: SANITARNA

etap projektowania:

projekt techniczny

skala:

1:100/500