
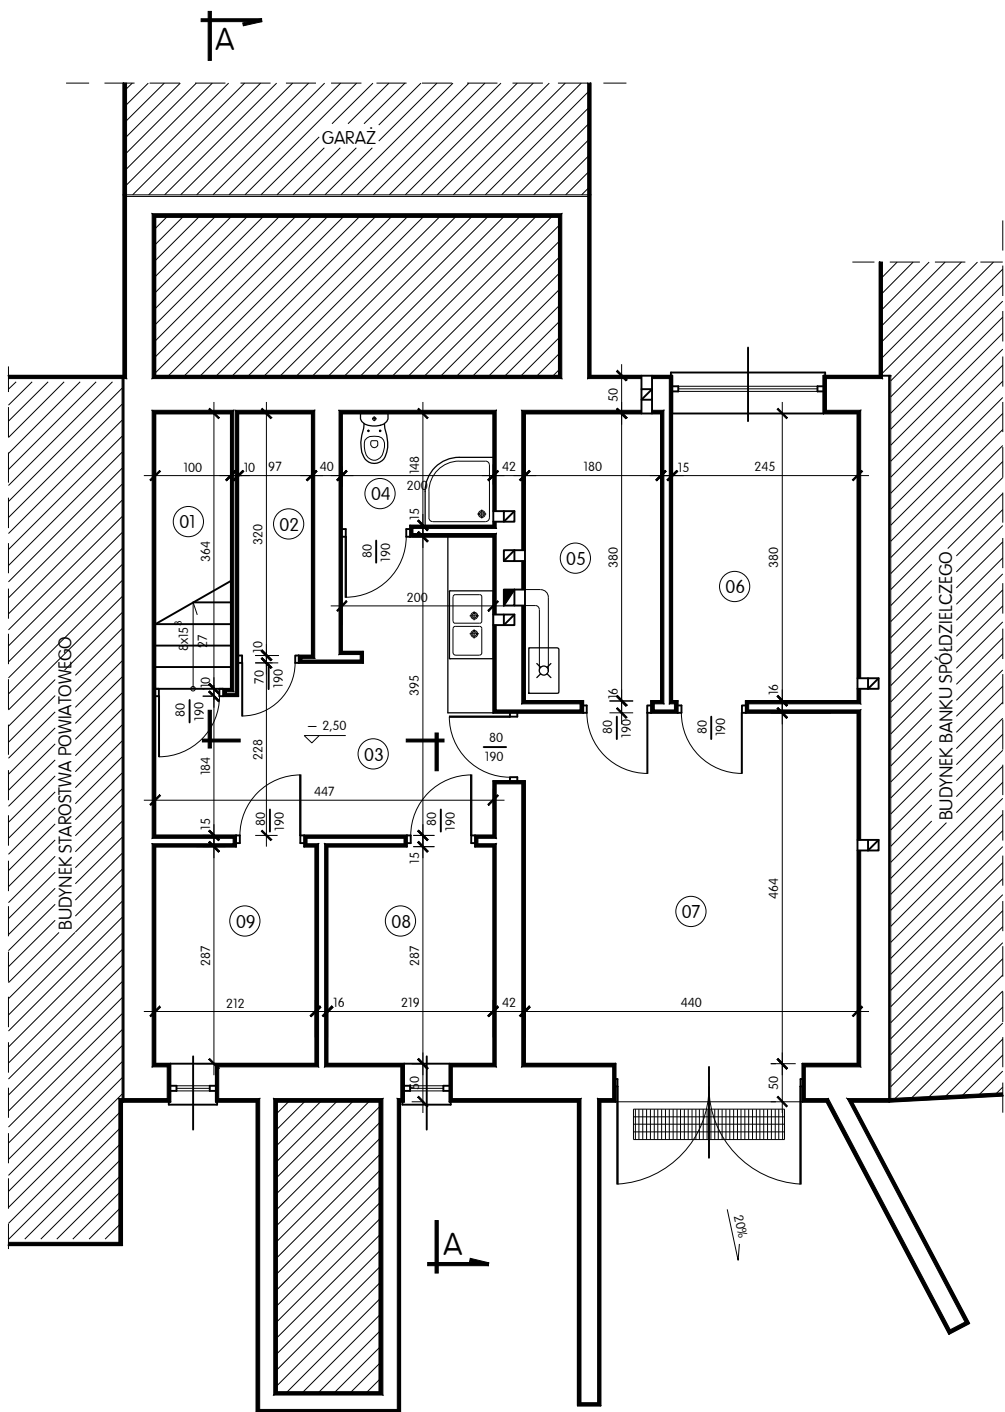


RZUT PIWNIC
ISTNIEJĄCY


SKALA 1:100

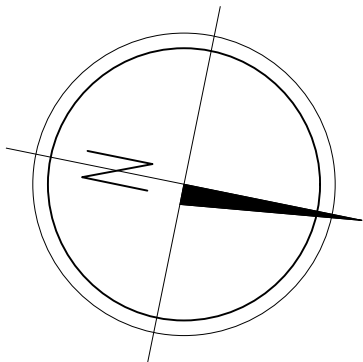

ZESTAWIENIE POWIERZCHNI UŻYTKOWEJ PIWNIC

NR POM.	NAZWA POMIESZCZENIA	POW. m ²	POSADZKA
01	KLATKA SCHODOWA	3,60	plytki gres
02	SCHOWEK	3,10	plytki gres
03	KOMUNIKACJA	13,00	plytki gres
04	W.C.	3,00	plytki gres
05	KOTŁOWNIA GAZOWA	6,80	plytki gres
06	PIWNICA GOSPODARCZA	9,30	plytki gres
07	GARAŻ	20,40	plytki gres
08	PIWNICA GOSPODARCZA	6,30	plytki gres
09	PIWNICA GOSPODARCZA	6,10	plytki gres
RAZEM PIWNICE		71,60	

SCHEMAT BUDYNKU PSSE

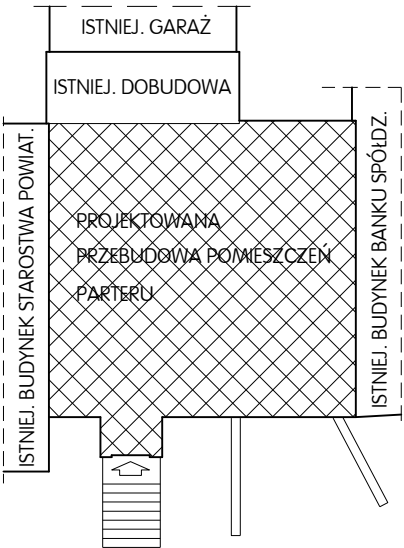

J o l a n t a L e n k i e w i c z B u d o w n i c t w o O g ó l n e			
nazwa: zamierzenia:	BUDOWA PODNOŚNIKA DLA OSÓB NIEPEŁNOSPRAWNYCH ORAZ PRZEBUDOWA CZĘŚCI POMIESZCZEŃ		element: PAB
nazwa: obektu:	BUDYNEK PSSE W ŁAŃCUCIE	skala:	nr rys. A-2
tytuł rysunku:	RZUT PIWNIC - ISTNIEJĄCY		
projektant:	mgr inż. arch. Rafał Owczarek upr. proj. nr A-01/02	11.2022	
opracował:	mgr inż. Jolanta Lenkiewicz upr. bud. AN/8346/402/82	11.2022	
sprawił:	mgr inż. arch. Michał Smajdor upr. proj. 8/PKOKK/2013	11.2022	