
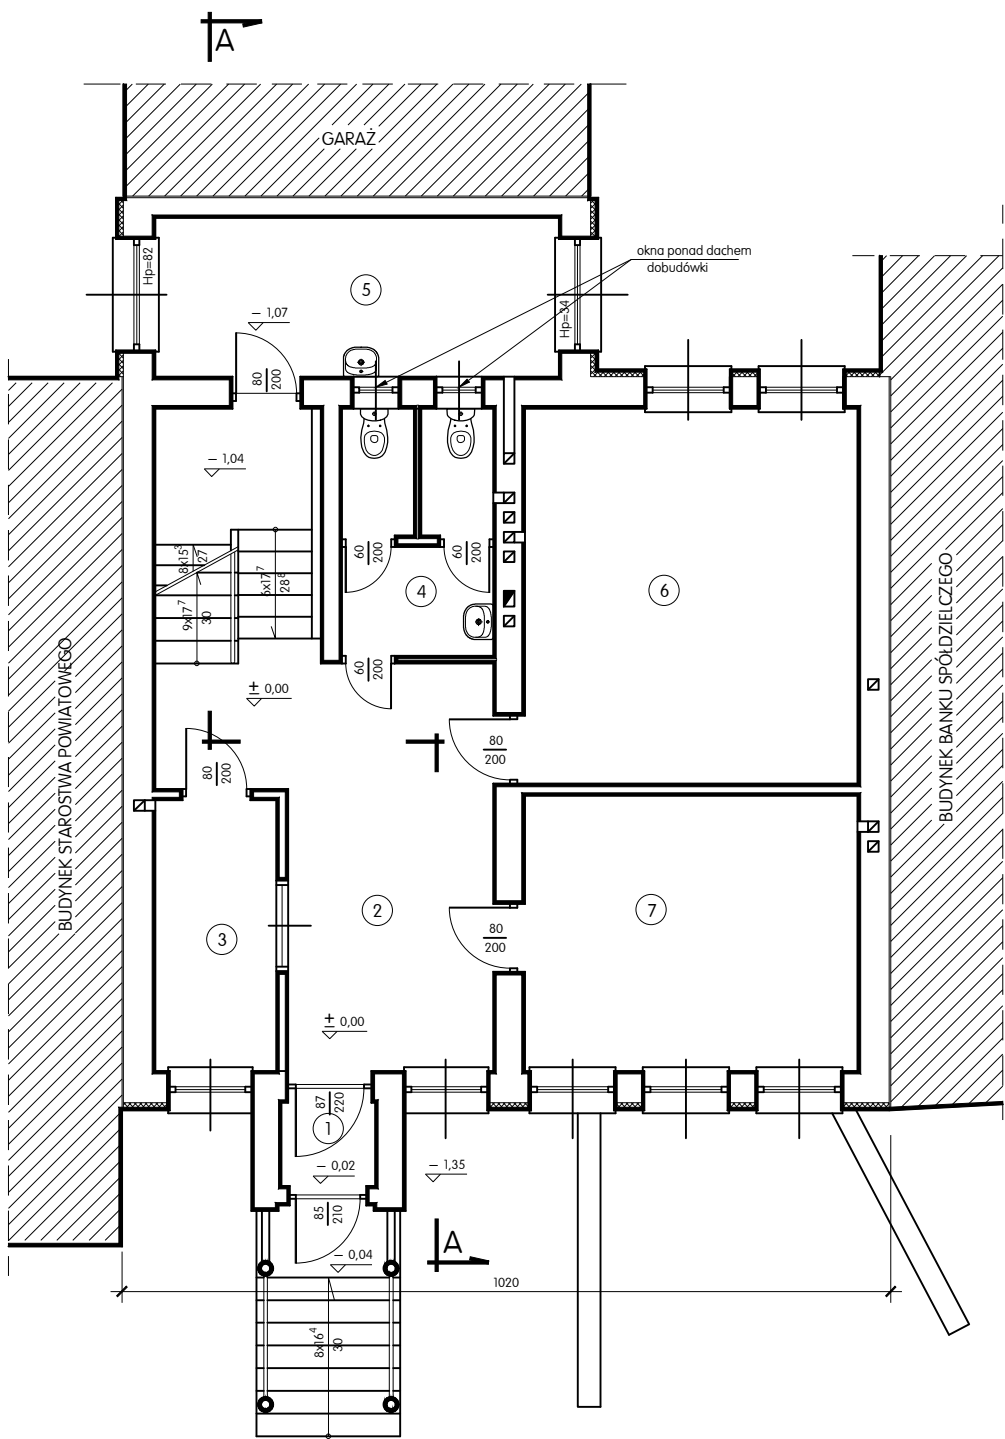


RZUT PARTERU  
ISTNIEJĄCY


SKALA 1:100

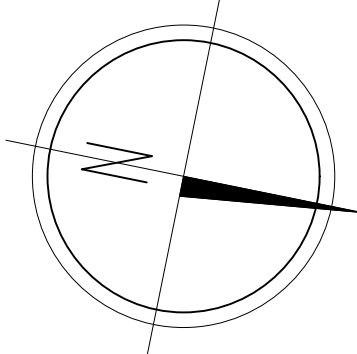

ZESTAWIENIE POWIERZCHNI UŻYTKOWEJ PARTERU

NR POM.	NAZWA POMIESZCZENIA	POW. m <sup>2</sup>	POSADZKA
1	WIATROŁAP	1,40	płytki gres
2	HOL Z KLATKĄ SCHODOWĄ	24,90	płytki gres
3	BIURO OBSŁUGI	5,70	płytki gres
4	W.C. OGÓLNODOSTĘPNE	6,50	płytki gres
5	POKÓJ SZCZEPIEŃ	11,20	płytki gres
6	POKÓJ BIUROWY	21,80	wykł. dywan.
7	POKÓJ BIUROWY	16,00	wykł. dywan.
RAZEM PARTER		87,50	

SCHEMAT BUDYNKU PSSE

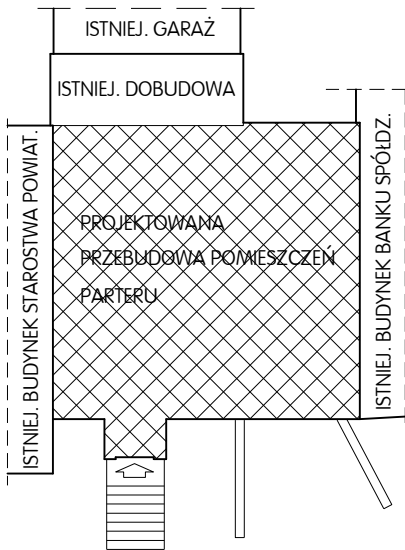

J o l a n t a   L e n k i e w i c z   B u d o w n i c t w o   O g ó l n e			
nazwa: zamierzenia:	BUDOWA PODNOŚNIKA DLA OSÓB NIEPEŁNOSPRAWNYCH ORAZ PRZEBUDOWA CZĘŚCI POMIESZCZEŃ		element: PAB
nazwa: obiekту:	BUDYNEK PSSE W ŁAŃCUCIE	skala: 1: 100	nr rys. A-5
tytuł rysunku:	RZUT PARTERU - ISTNIEJĄCY		
projektant:	mgr inż. arch. Rafał Owczarek upr. proj. nr A-01/02	11.2022	
opracował:	mgr inż. Jolanta Lenkiewicz upr. bud. AN/8346/402/82	11.2022	
sprawdził:	mgr inż. arch. Michał Smajdor upr. proj. 8/PKOKK/2013	11.2022	