



RZUT PIĘTRA  
ISTNIEJĄCY - BEZ ZMIAN

SKALA 1:100

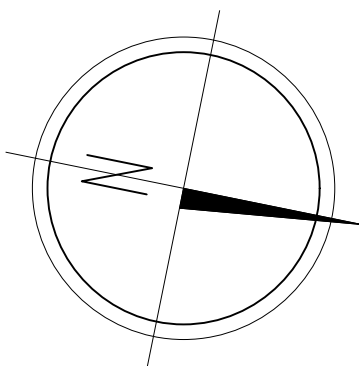


SCHEMAT BUDYNKU PSSE

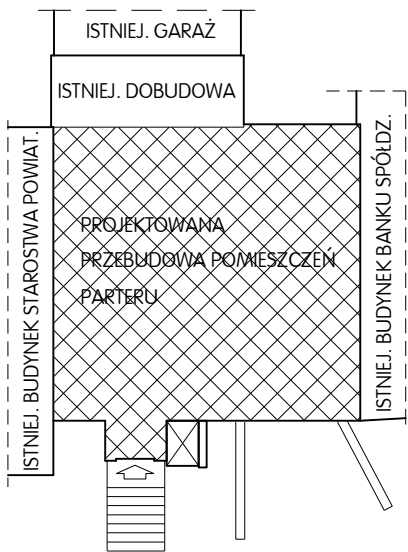

ZESTAWIENIE POWIERZCHNI UŻYTKOWEJ PIĘTRA

NR POM.	NAZWA POMIESZCZENIA	POW. m <sup>2</sup>	POSADZKA
101	KLATKA SCHOD. I KORYTARZ	17,80	plytki gres
102	PRZEDSIONEK	3,90	plytki gres
103	W.C.	3,00	plytki gres
104	SALA NARAD	25,70	wykt. dywan.
105	POKÓJ BIUROWY	12,20	wykt. dywan.
106	POKÓJ BIUROWY	12,40	wykt. dywan.
RAZEM PIĘTRO		75,00	

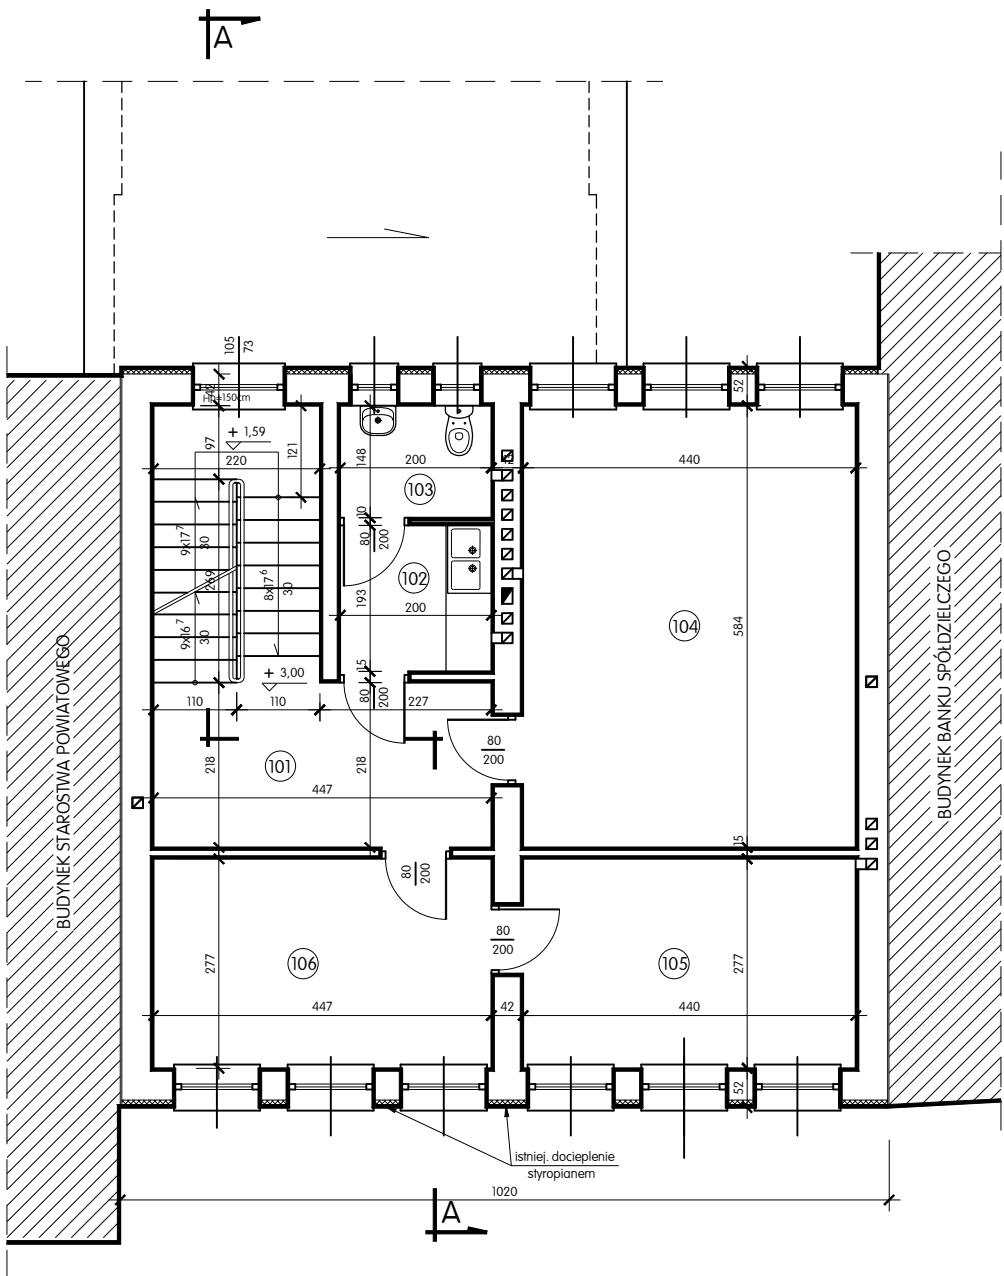

Uwaga:

- piętro nie podlega przebudowie, układ i funkcja pomieszczeń pozostaje bez zmian

J o l a n t a   L e n k i e w i c z   B u d o w n i c t w o   O g ó l n e			
nazwa: zamierzenia:	BUDOWA PODNOŚNIKA DLA OSÓB NIEPEŁNOSPRAWNYCH ORAZ PRZEBUDOWA CZĘŚCI POMIESZCZEŃ		element: PAB
nazwa: obiekту:	BUDYNEK PSSE W ŁAŃCUCIE	skala: 1: 100	nr rys. A-6
tytuł rysunku:	RZUT PIĘTRA - ISTNIEJĄCY (BEZ ZMIAN)		
projektant:	mgr inż. arch. Rafał Owczarek upr. proj. nr A-01/02	11.2022	
opracował:	mgr inż. Jolanta Lenkiewicz upr. bud. AN/8346/402/82	11.2022	
sprawił:	mgr inż. arch. Michał Smajdor upr. proj. 8/PKOKK/2013	11.2022	