



LEGENDA	
	Istniejący budynek objęty opracowaniem.
	Granica działki
	Wejścia do budynku
	Działki objęte obszarem oddziaływania



<div><div>LCTPROJEKT PRZEMYSŁAW BŁOCH</div><div>ul. Naftowa 4/4, 65-705 Zielona Góra NIP: 973 05 43 143, tel. 698 111 531</div></div>		
obiekt: Budynek Prokuratury Okręgowej i Prokuratury Rejonowej		
adres: 65-950 Zielona Góra, ul. Partyzantów 42		
projektant architektura: mgr inż. arch. Agata Boruszewska uprawnienia budowlane do projektowania bez ograniczeń w specjalności architektonicznej nr 185/LUOKK/2023	podpis:	
projektant konstrukcja: mgr inż. Przemysław Błoch uprawnienia budowlane do projektowania bez ograniczeń w specjalności konstr.-bud. nr LBS/0078/PBKb/18	podpis:	
tytuł rysunku: Szkic sytuacyjny		
skala:	data:	nr rys.:
1:500	09.09.2024	P Z T

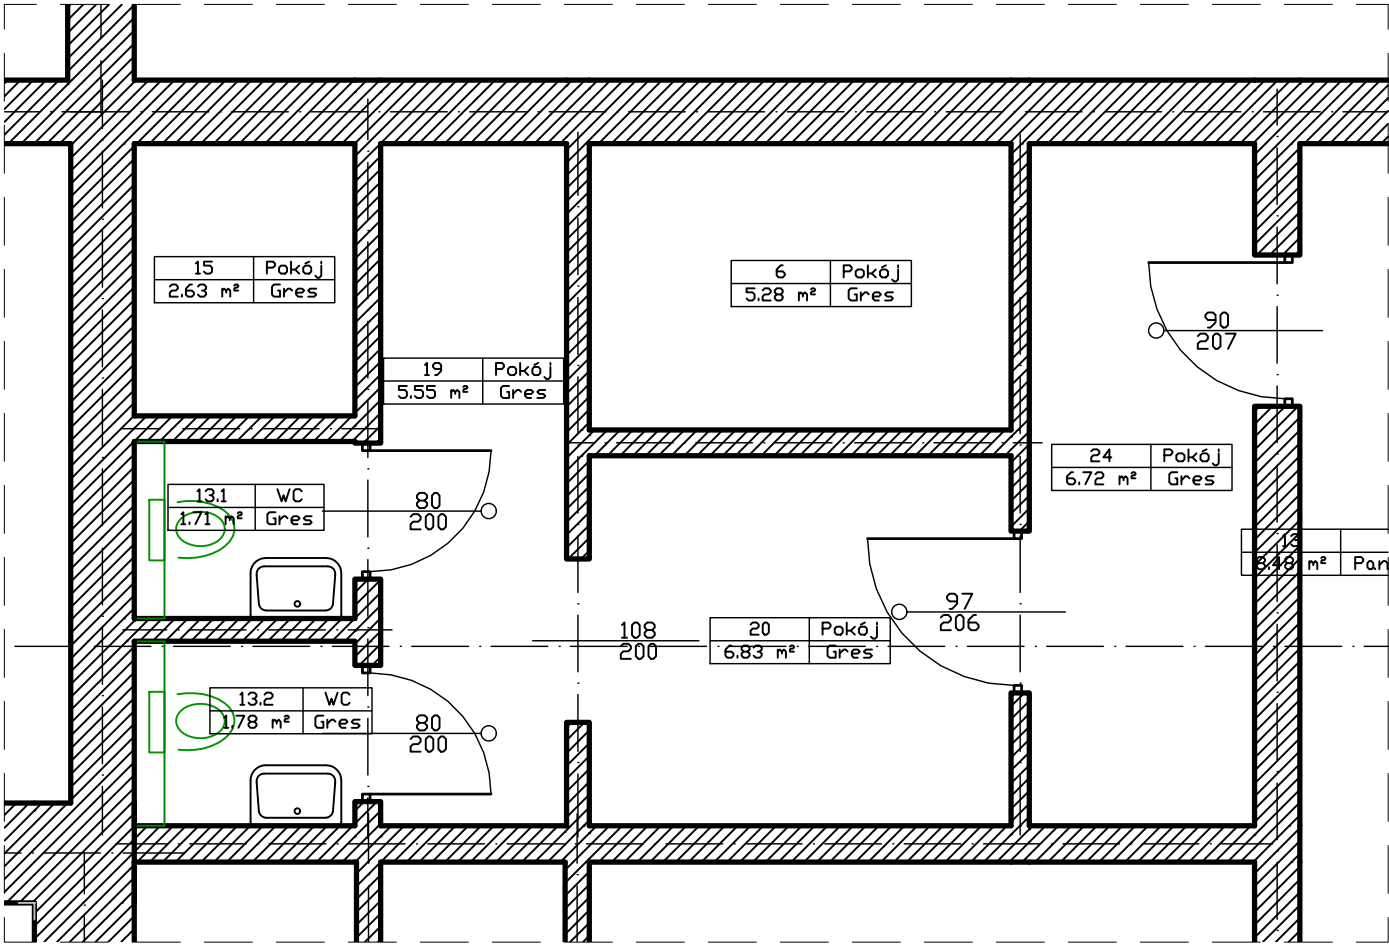

ŁAZIENKI - RZUT PIWNICY

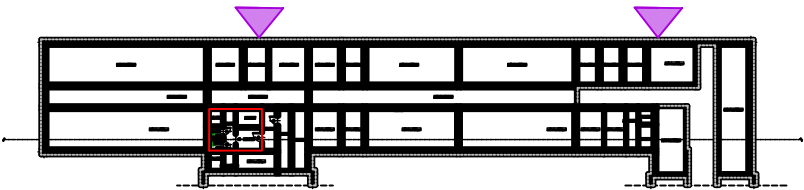

SZKIC ORIENTACYJNY

LEGENDA	
[---]	Zakres opracowania
—	Istniejące elementy do remontu/wymiany
—	Demontowane elementy
—	Nowe elementy



LCTPROJEKT PRZEMYSŁAW BŁOCH
ul. Naftowa 4/4, 65-705 Zielona Góra
NIP: 973 05 43 143, tel. 698 111 531

obiekt: Budynek Prokuratury Okręgowej i Prokuratury Rejonowej

adres: 65-950 Zielona Góra, ul. Partyzantów 42

projektant architektura:
mgr inż. arch. Agata Boruszewska
uprawnienia budowlane do projektowania
bez ograniczeń w specjalności
architektonicznej nr 185/LUOKK/2023

podpis:

projektant konstrukcja:
mgr inż. Przemysław Błoch
uprawnienia budowlane do projektowania
bez ograniczeń w specjalności konstr.-bud.
nr LBS/0078/PBKb/18


podpis:

tytuł rysunku:
Rzut piwnicy - łazienki


skala:
1:50

data:
09.09.2024


nr rys.:
A - 1

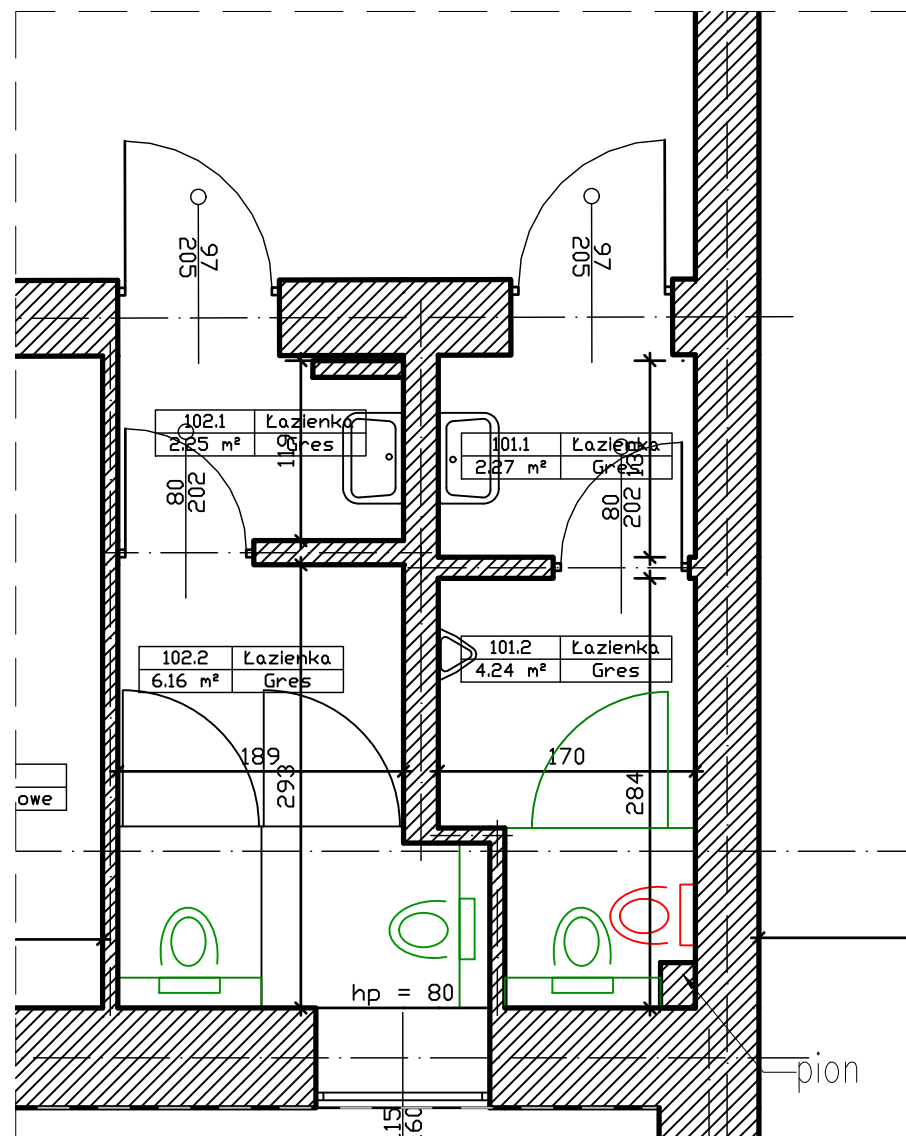


ŁAZIENKI - RZUT PARTERU

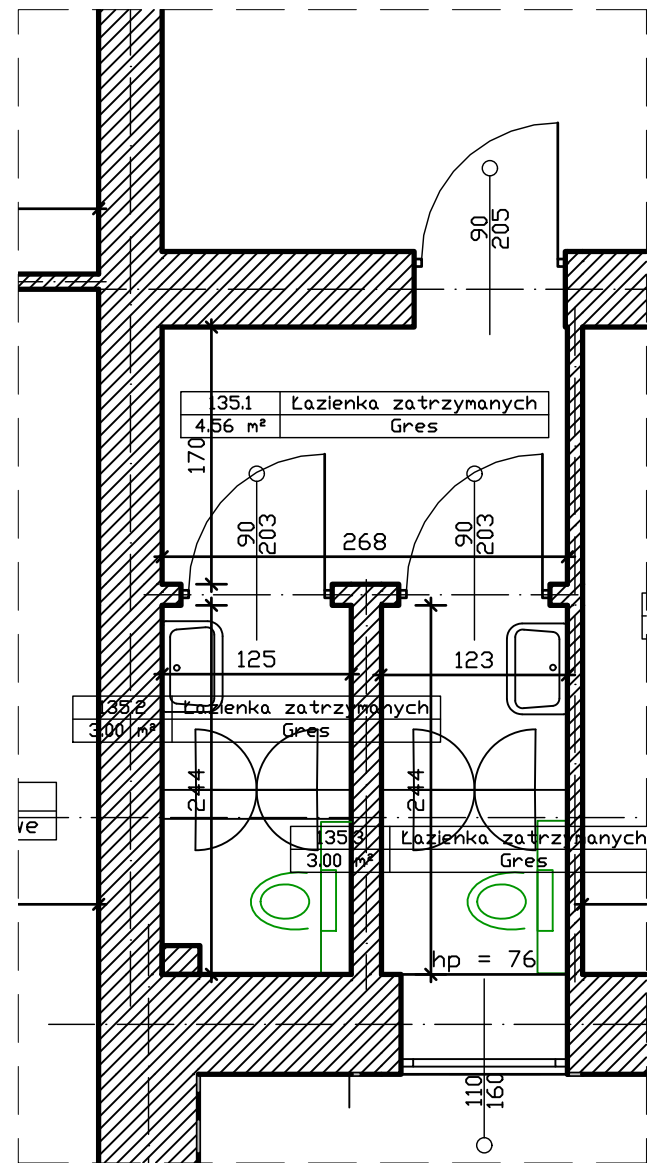


ŁAZIENKI - RZUT PARTERU

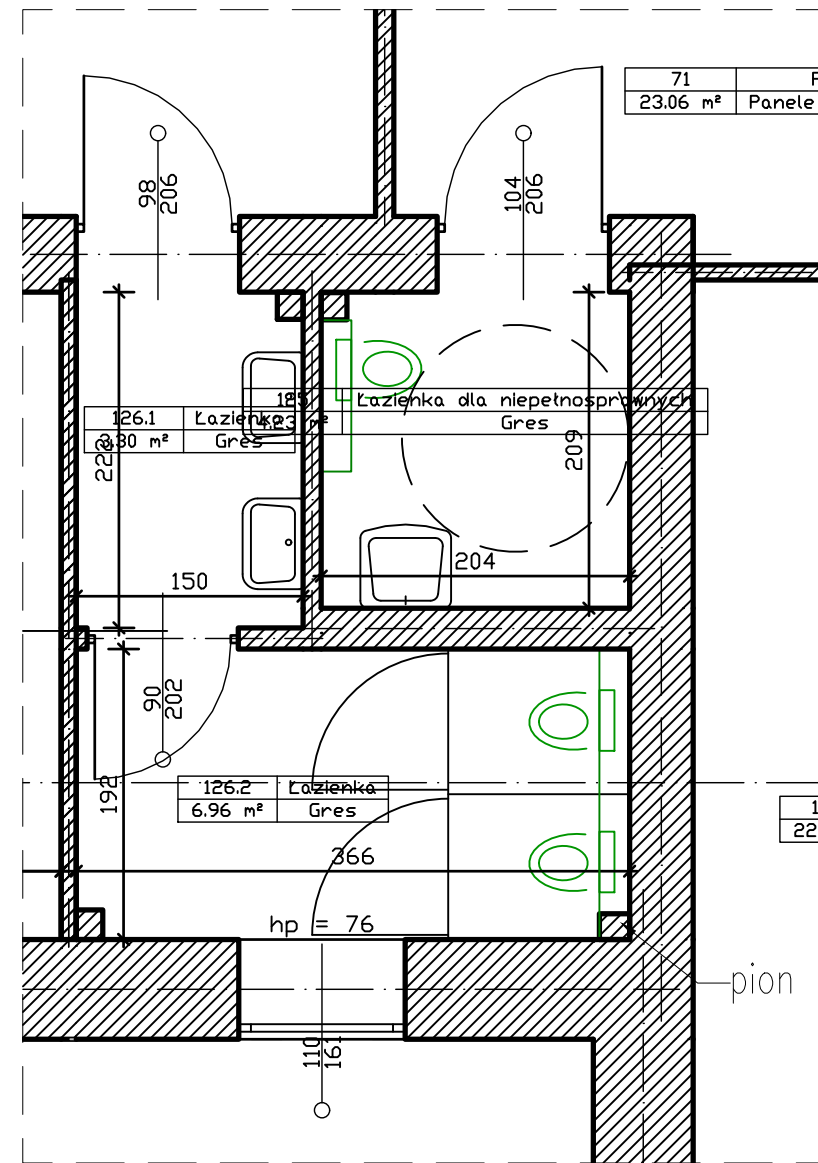

ŁAZIENKI - RZUT PARTERU

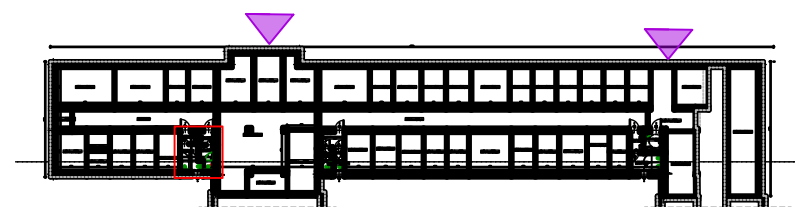

SZKIC ORIENTACYJNY

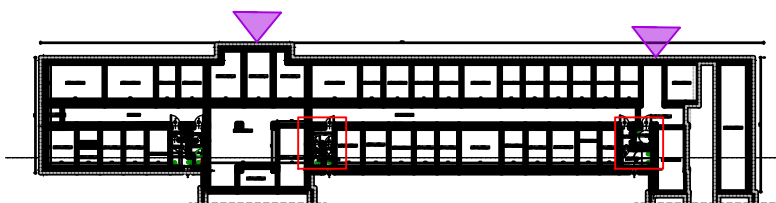

SZKIC ORIENTACYJNY

LEGENDA	
[---]	Zakres opracowania
—	Istniejące elementy do remontu/wymiany
—	Demontowane elementy
—	Nowe elementy



LCTPROJEKT PRZEMYSŁAW BŁOCH
ul. Naftowa 4/4, 65-705 Zielona Góra
NIP: 973 05 43 143, tel. 698 111 531

obiekt: Budynek Prokuratury Okręgowej i Prokuratury Rejonowej


adres: 65-950 Zielona Góra, ul. Partyzantów 42

projektant architektura: mgr inż. arch. Agata Boruszewska
uprawnienia budowlane do projektowania bez ograniczeń w specjalności architektonicznej nr 185/LUOKK/2023


projektant konstrukcja: mgr inż. Przemysław Błoch
uprawnienia budowlane do projektowania bez ograniczeń w specjalności konstr.-bud. nr LBS/0078/PBKb/18

tytuł rysunku: Rzut parteru - łazienki


skala: 1:50 data: 09.09.2024 nr rys.: A - 2

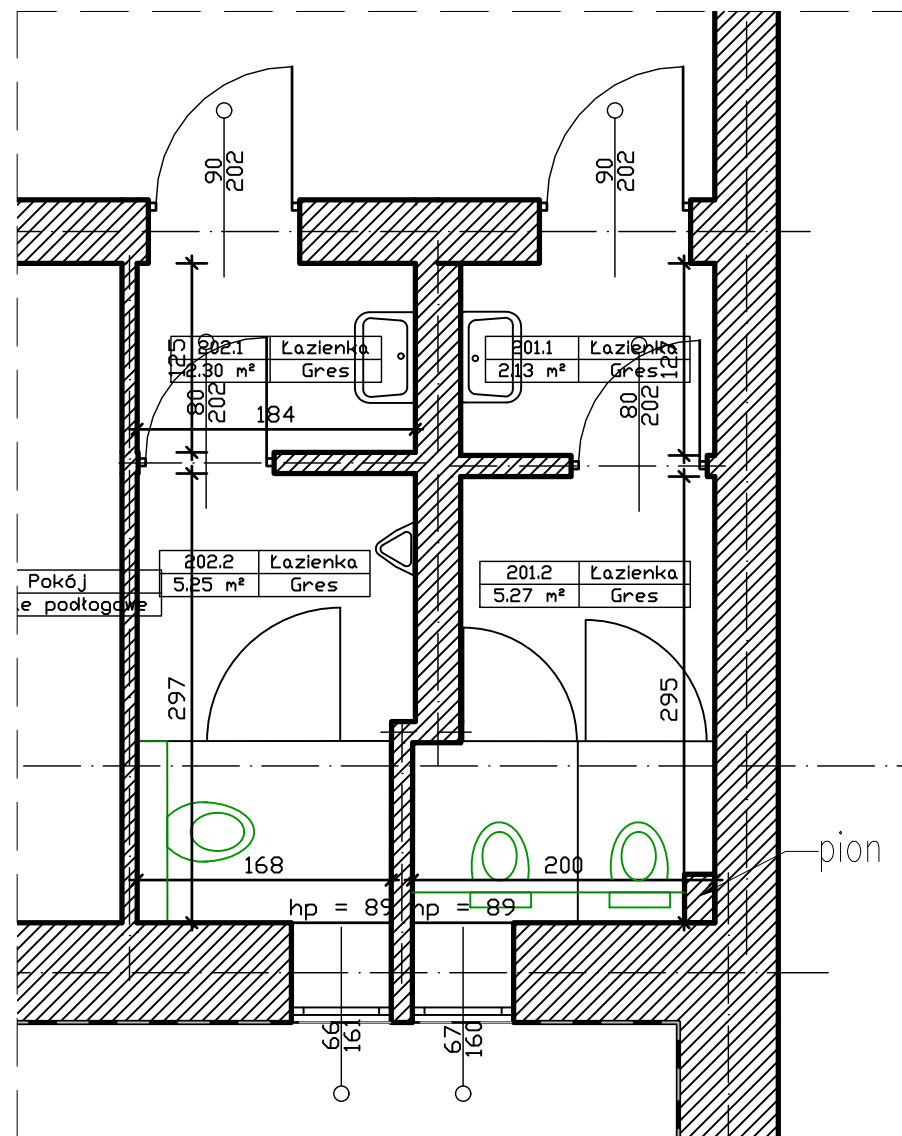


ŁAZIENKI - RZUT I PIĘTRA

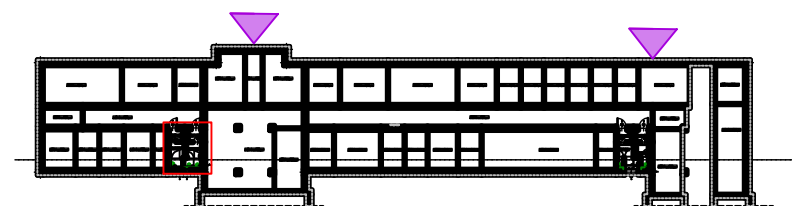

SZKIC ORIENTACYJNY

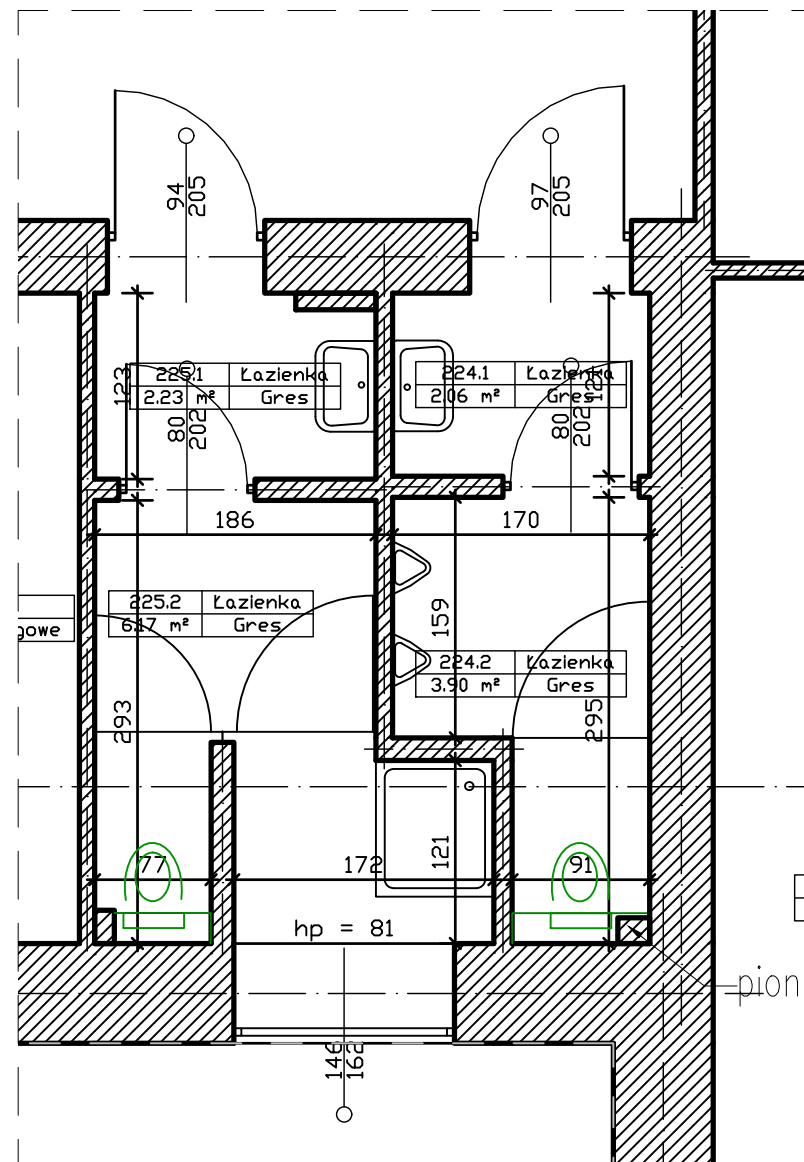


ŁAZIENKI - RZUT I PIĘTRA

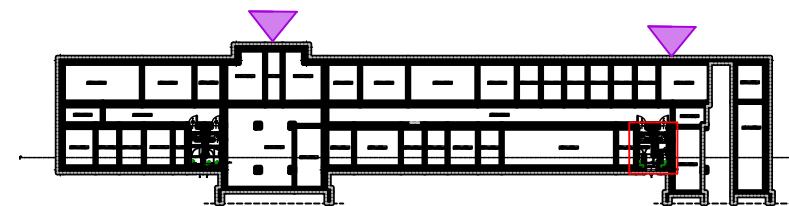


SZKIC ORIENTACYJNY

LEGENDA	
[---]	Zakres opracowania
—	Istniejące elementy do remontu/wymiany
—	Demontowane elementy
—	Nowe elementy


 LCTPROJEKT PRZEMYSŁAW BŁOCH ul. Naftowa 4/4, 65-705 Zielona Góra NIP:973 05 43 143, tel. 698 111 531		
obiekt: Budynek Prokuratury Okręgowej i Prokuratury Rejonowej		
adres: 65-950 Zielona Góra, ul. Partyzantów 42		
projektant architektura: mgr inż. arch. Agata Boruszewska uprawnienia budowlane do projektowania bez ograniczeń w specjalności architektonicznej nr 185/LUOKK/2023	podpis:	
projektant konstrukcja: mgr inż. Przemysław Błoch uprawnienia budowlane do projektowania bez ograniczeń w specjalności konstr.-bud. nr LBS/0078/PBKb/18	podpis:	
tytuł rysunku: Rzut I piętra – łazienki		
skala: 1:50	data: 09.09.2024	nr rys.: A – 3

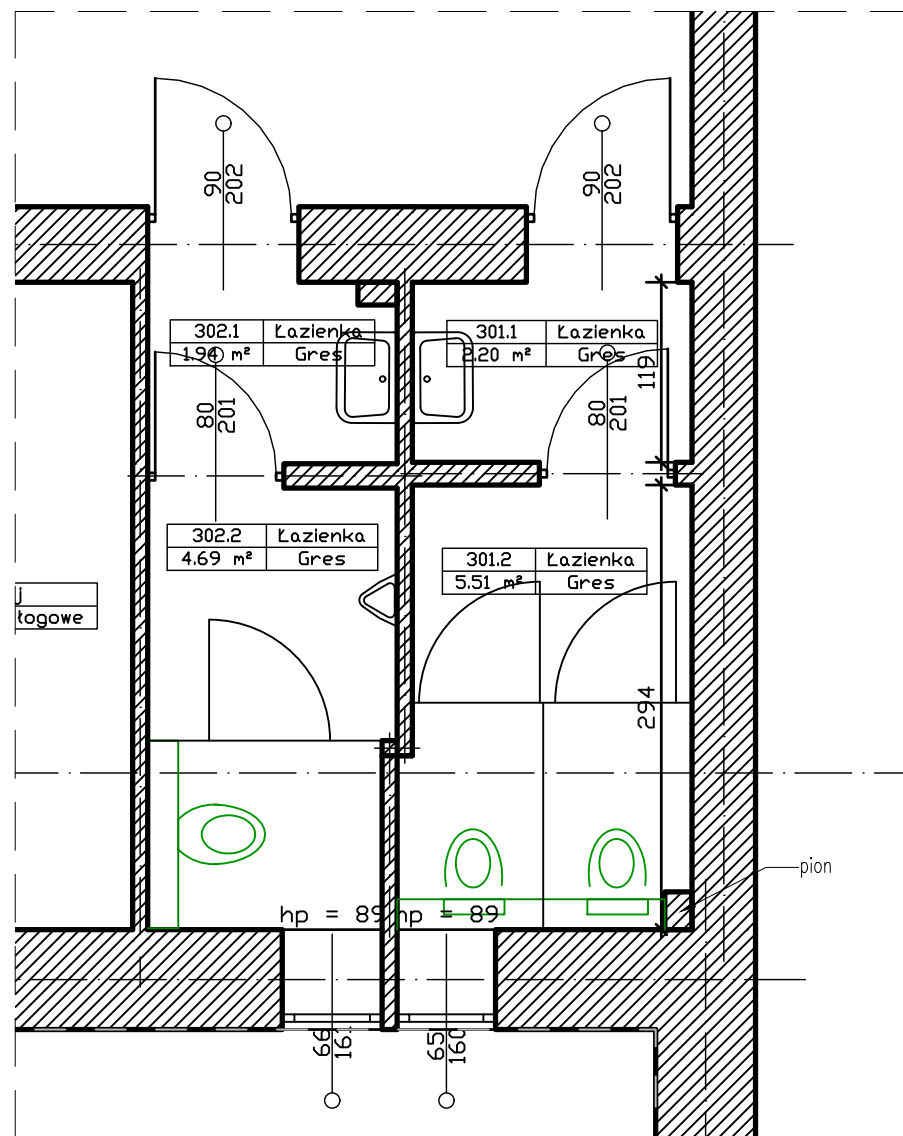


ŁAZIENKI - RZUT II PIĘTRA

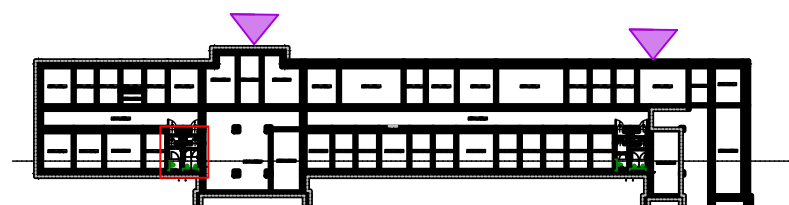

SZKIC ORIENTACYJNY

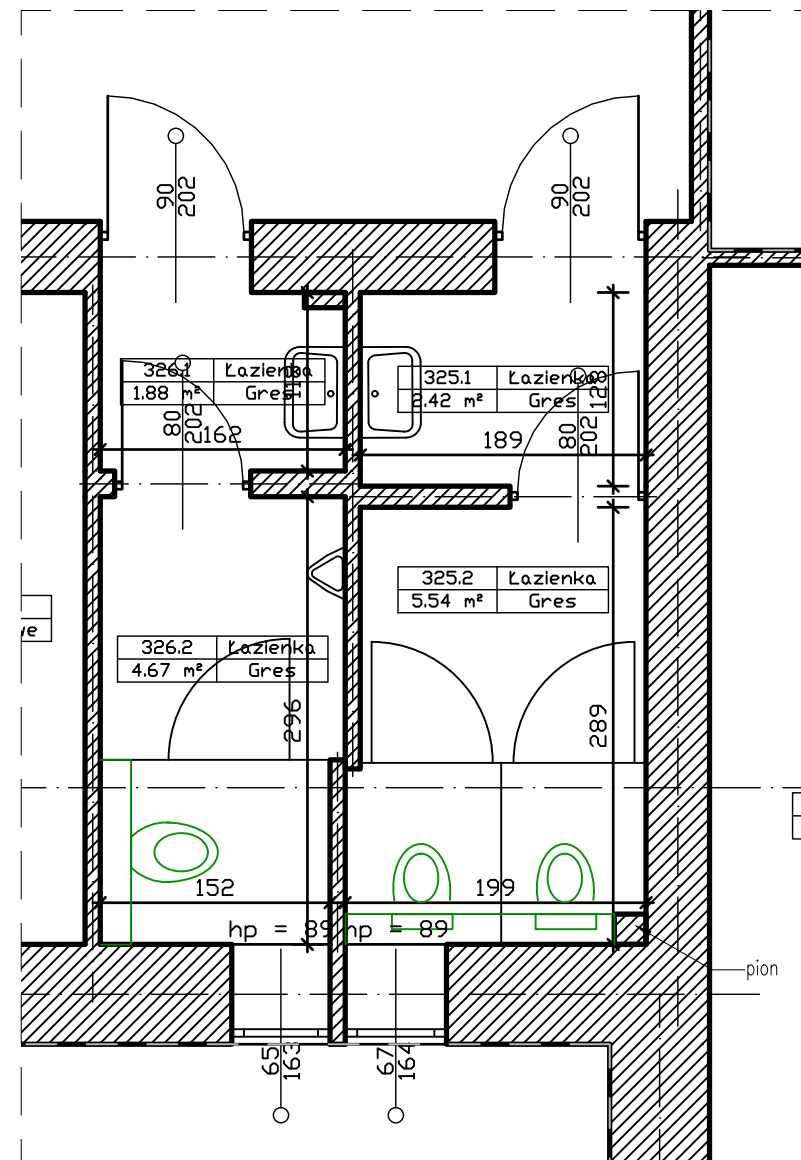

ŁAZIENKI - RZUT II PIĘTRA

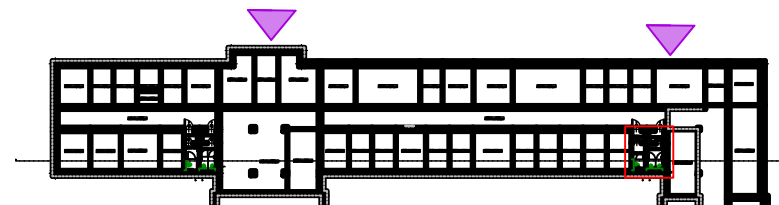

SZKIC ORIENTACYJNY

LEGENDA	
[---]	Zakres opracowania
[---]	Istniejące elementy do remontu/wymiany
[---]	Demontowane elementy
[---]	Nowe elementy

**LCTPROJEKT** PRZEMYSŁAW BŁOCH
ul. Naftowa 4/4, 65-705 Zielona Góra
NIP: 973 05 43 143, tel. 698 111 531

obiekt: Budynek Prokuratury Okręgowej i Prokuratury Rejonowej


adres: 65-950 Zielona Góra, ul. Partyzantów 42

projektant architektura: mgr inż. arch. Agata Boruszewska
uprawnienia budowlane do projektowania bez ograniczeń w specjalności architektonicznej nr 185/LUOKK/2023


projektant konstrukcja: mgr inż. Przemysław Błoch
uprawnienia budowlane do projektowania bez ograniczeń w specjalności konstr.-bud. nr LBS/0078/PBKb/18

tytuł rysunku: Rzut II piętra - łazienki


skala: 1:50 data: 09.09.2024 nr rys.: A - 4

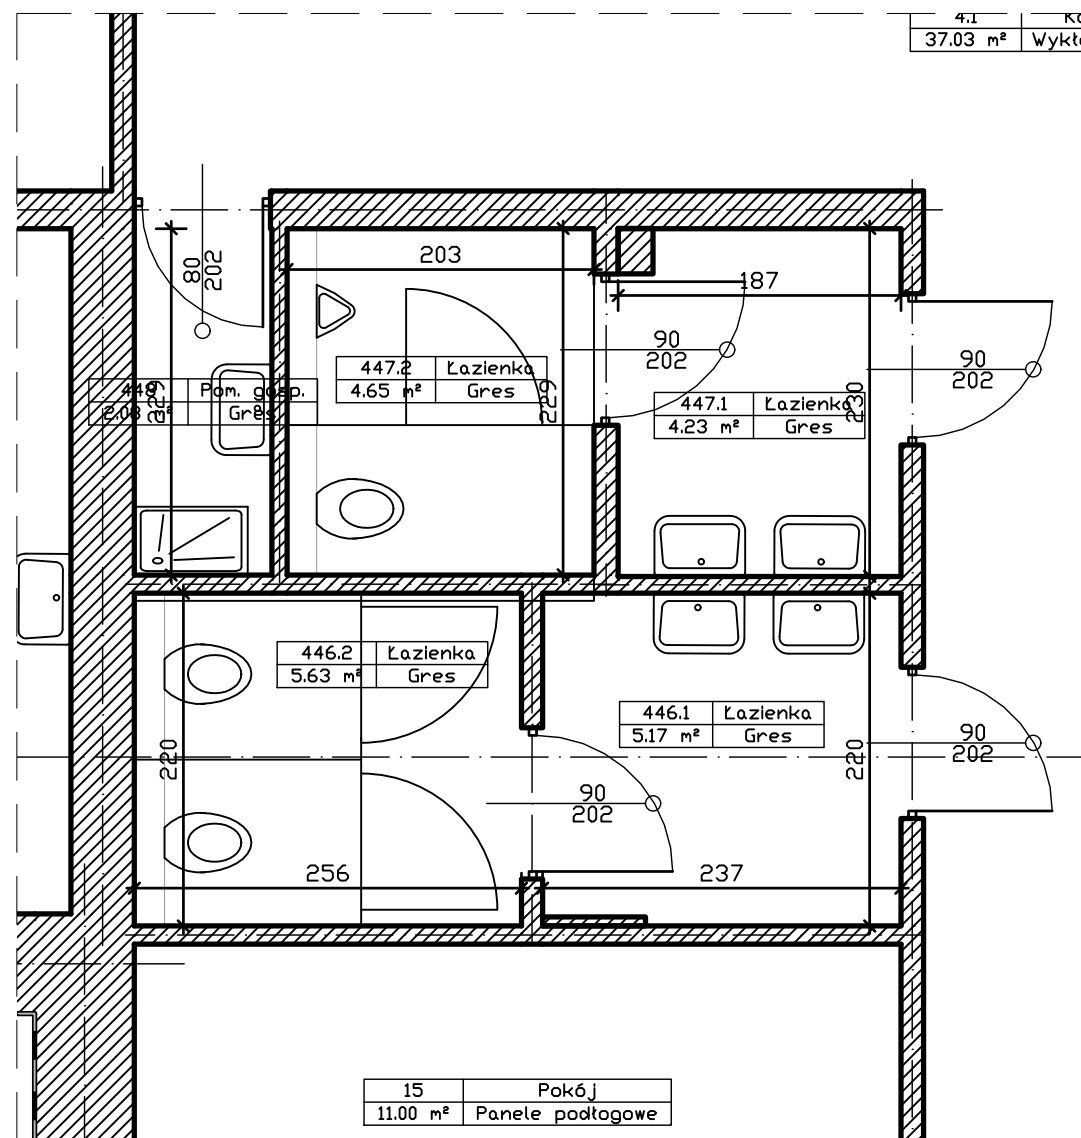


ŁAZIENKI - RZUT III PIĘTRA

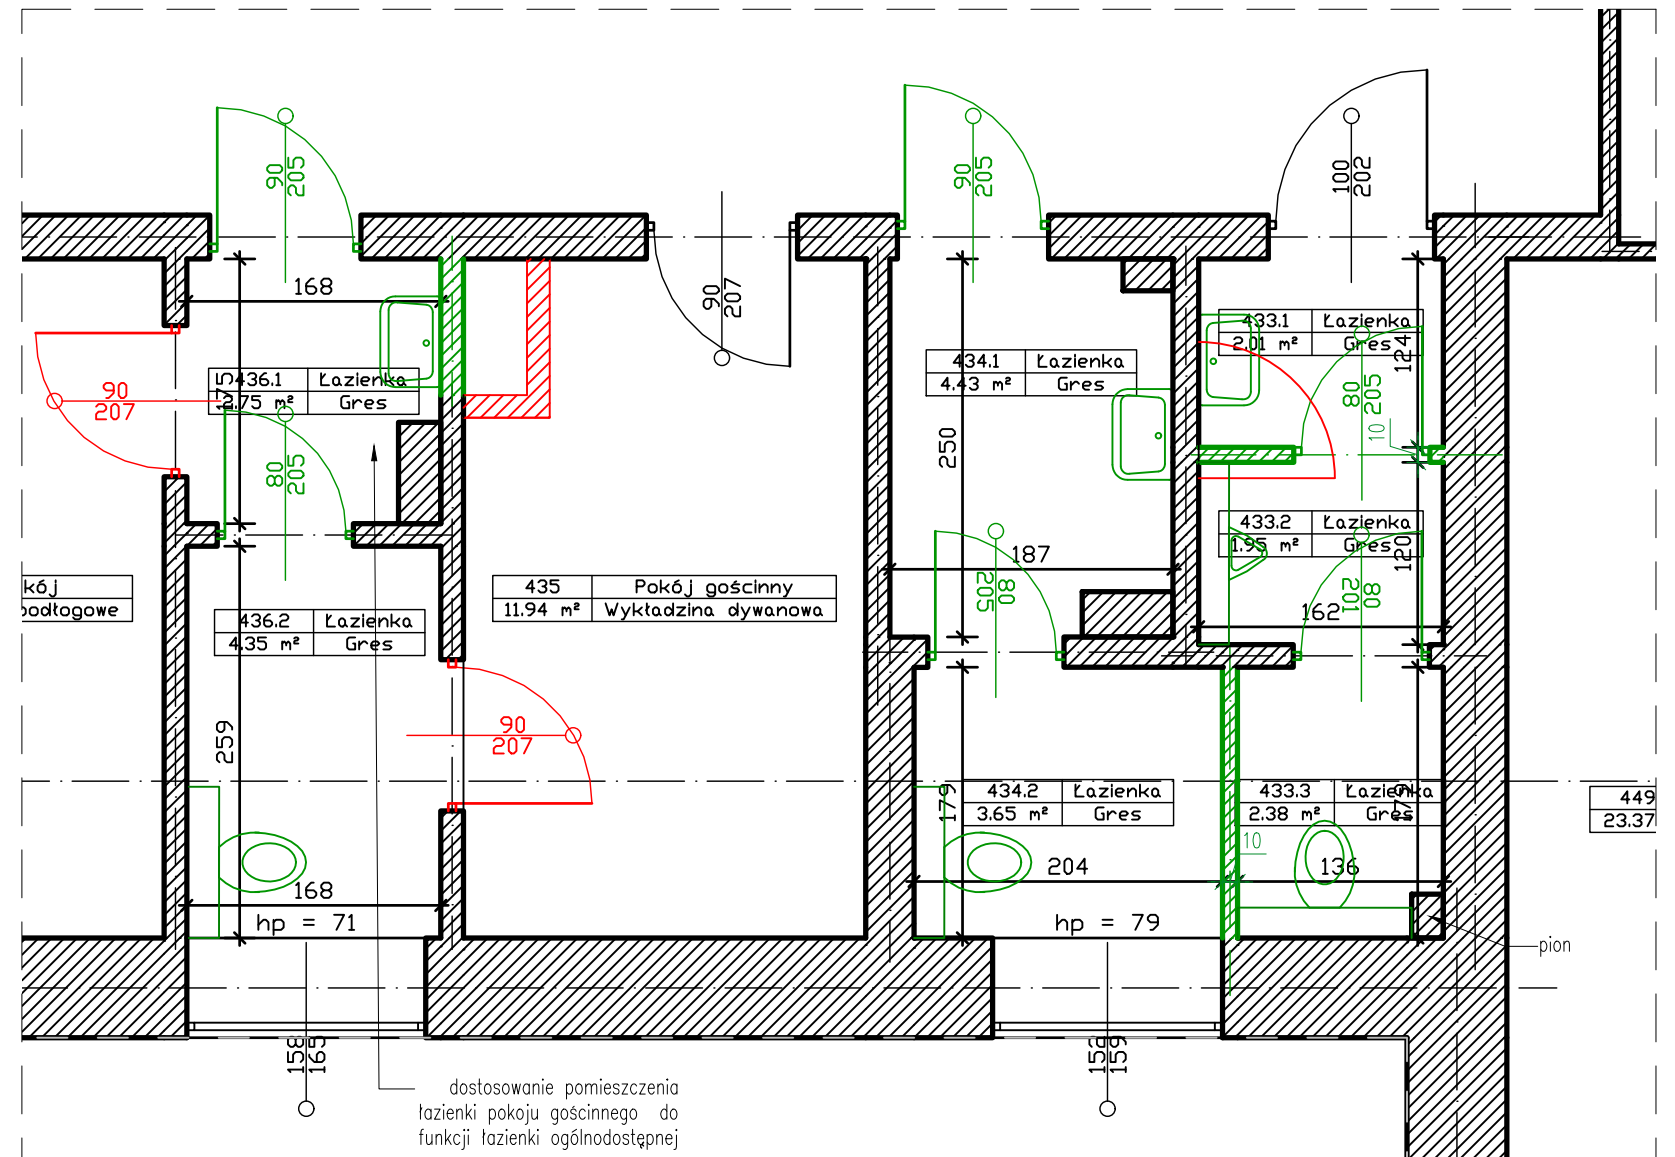

ŁAZIENKI - RZUT III PIĘTRA

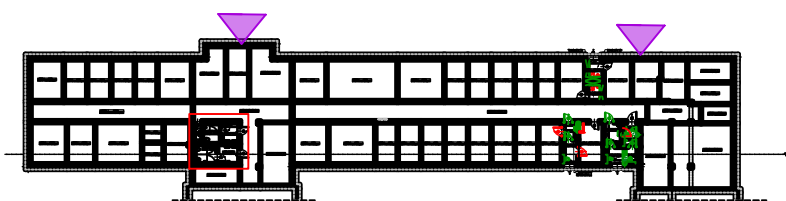

SZKIC ORIENTACYJNY

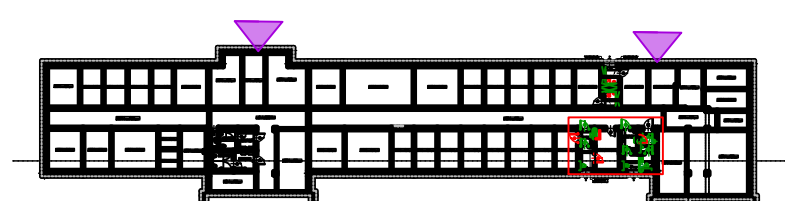

SZKIC ORIENTACYJNY

LEGENDA	
[---]	Zakres opracowania
—	Istniejące elementy do remontu/wymiany
—	Demontowane elementy
—	Nowe elementy

**LCTPROJEKT** PRZEMYSŁAW BŁOCH
ul. Naftowa 4/4, 65-705 Zielona Góra
NIP: 973 05 43 143, tel. 698 111 531

obiekt: Budynek Prokuratury Okręgowej i Prokuratury Rejonowej

adres: 65-950 Zielona Góra, ul. Partyzantów 42

projektant architektura: mgr inż. arch. Agata Boruszewska
uprawnienia budowlane do projektowania bez ograniczeń w specjalności architektonicznej nr 185/LUOKK/2023


projektant konstrukcja: mgr inż. Przemysław Błoch
uprawnienia budowlane do projektowania bez ograniczeń w specjalności konstr.-bud. nr LBS/0078/PBKb/18

tytuł rysunku: Rzut III piętra - łazienki


skala: 1:50

data: 09.09.2024

nr rys.: A - 5

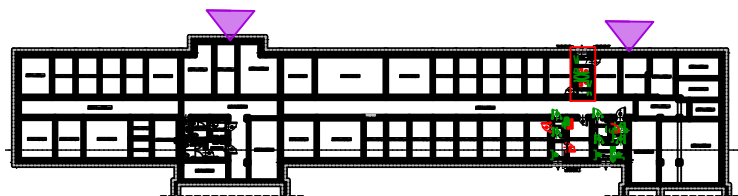

SZKIC ORIENTACYJNY

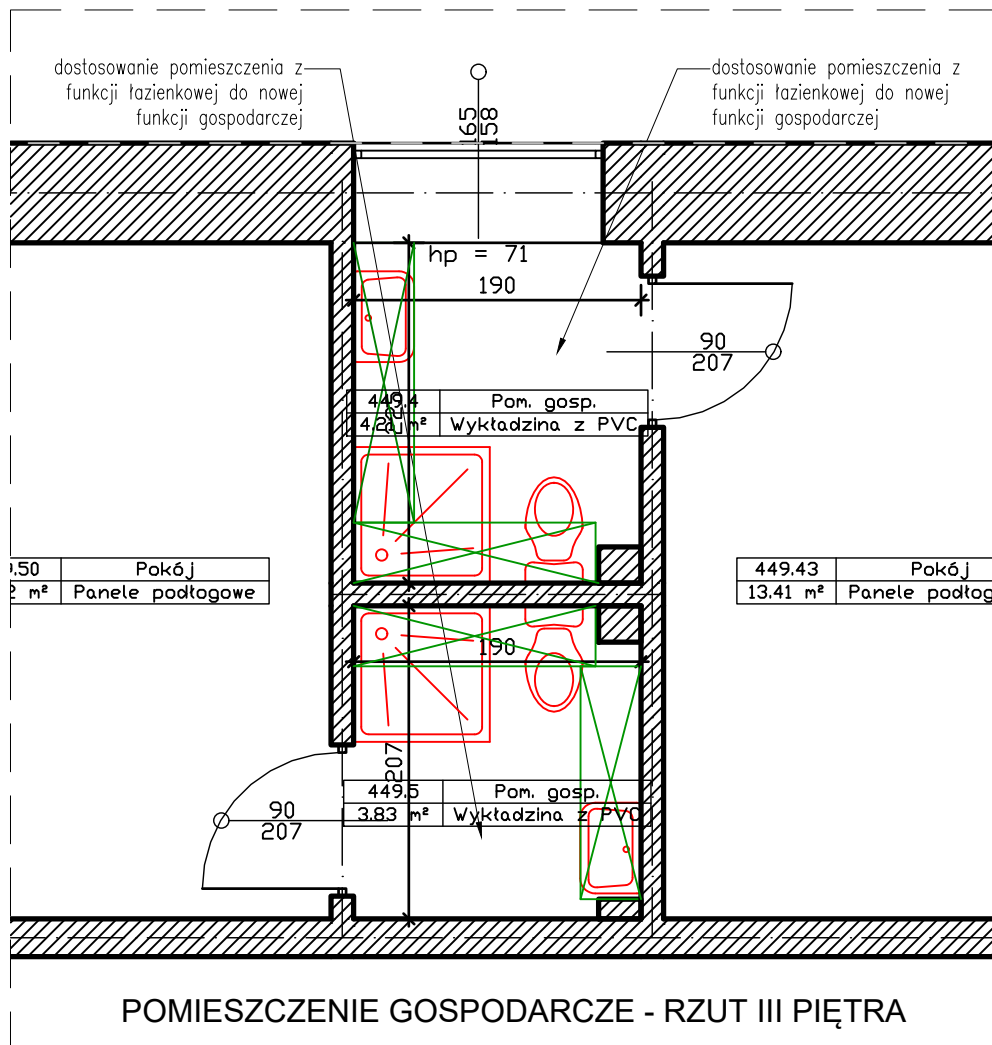

LEGENDA	
[---]	Zakres opracowania
—	Istniejące elementy do remontu/wymiany
—	Demontowane elementy
—	Nowe elementy



LGT PROJEKT PRZEMYSŁAW BŁOCH

ul. Naftowa 4/4, 65-705 Zielona Góra
NIP: 973 05 43 143, tel. 698 111 531

obiekt: Budynek Prokuratury Okręgowej i
Prokuratury Rejonowej

adres:
65-950 Zielona Góra, ul. Partyzantów 42

projektant architektura:
mgr inż. arch. Agata Boruszewska
uprawnienia budowlane do projektowania
bez ograniczeń w specjalności
architektonicznej nr 185/LUOKK/2023

podpis:

projektant konstrukcja:
mgr inż. Przemysław Błoch
uprawnienia budowlane do projektowania
bez ograniczeń w specjalności konstr.-bud.
nr LBS/0078/PBKb/18

podpis:

tytuł rysunku:

Rzut III piętra - pom. gospodarcze

skala: data: nr rys.:

1:50

09.09.2024

A - 6