


362	363	364	
-----	-----	------

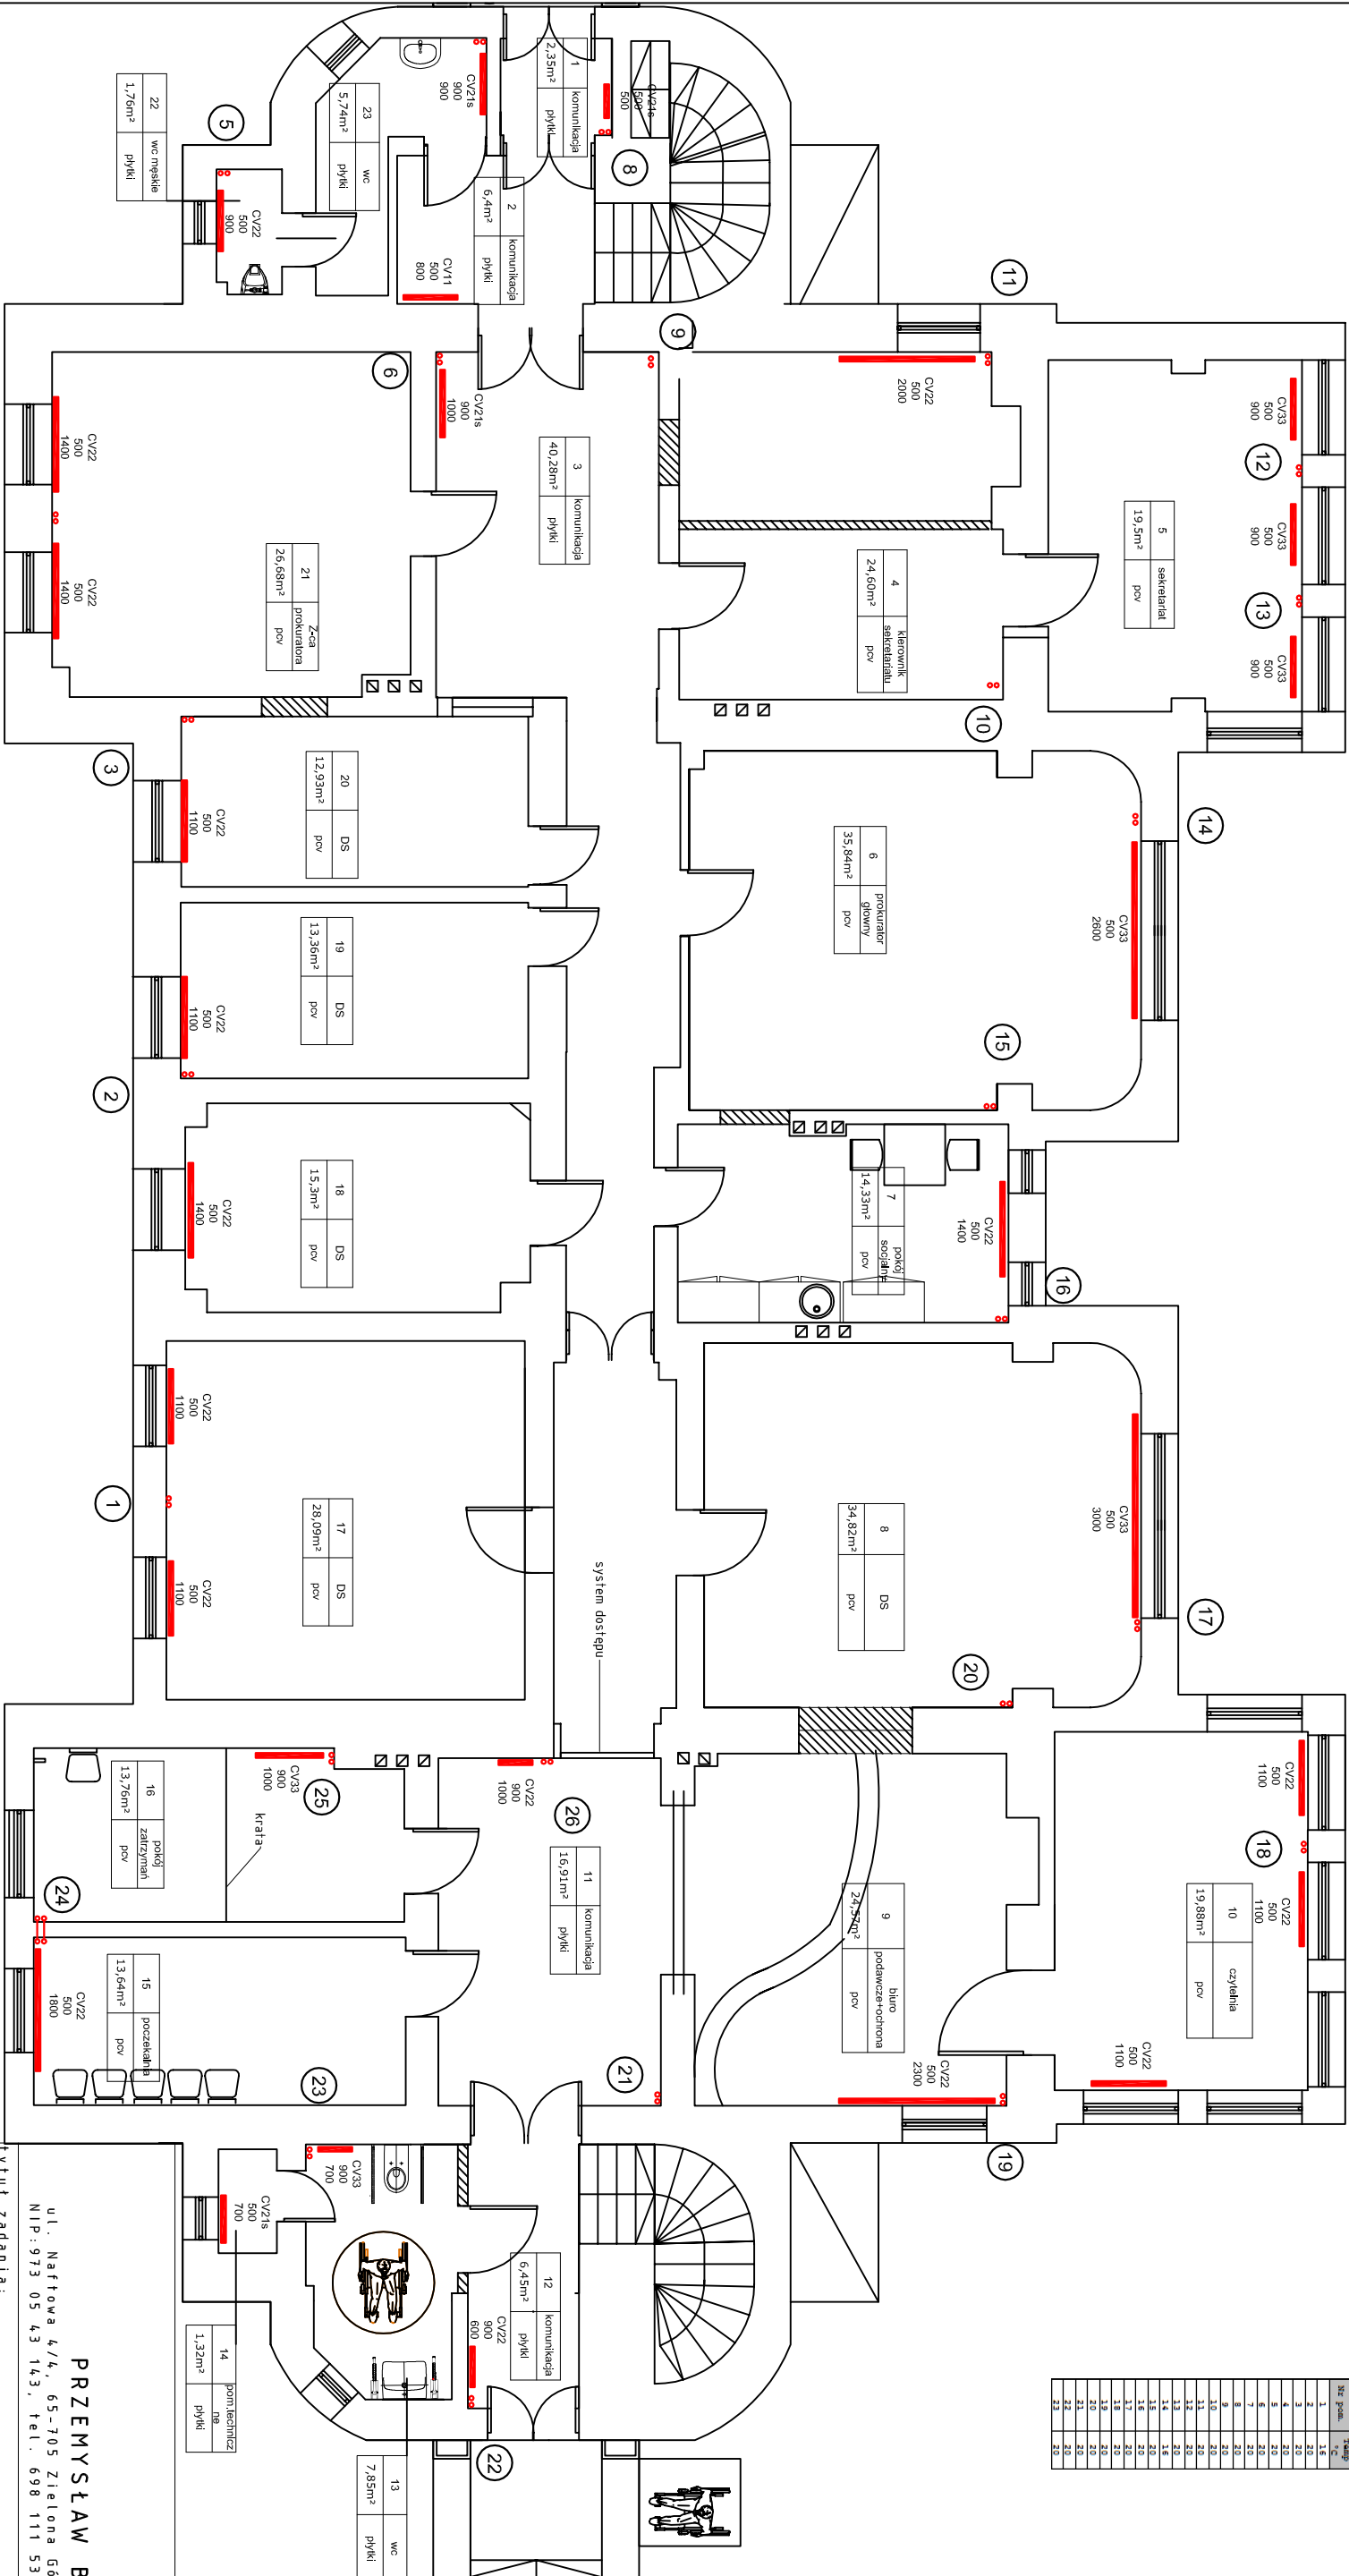

Nr pom	Funkcja	wys.(m)	Pow.łokalu Pu (m ²)
1	komunikacja	2,37	2,35
2	komunikacja	3,46	6,40
3	komunikacja	2,99	40,28
4	kierownik sekretariatu	3,17	24,60
5	sekretariat	3,16	19,50
6	prokurator główny	3,09	35,84
7	pom.socjalne	3,21	14,33
8	DS-30s	3,45	34,82
9	biuro	3,45	24,57
10	podawcze+ochrona	3,32	19,88

11	komunikacja	3,46	16,91
12	komunikacja	3,46	6,45
13	WC	3,46	7,85
14	pom. techniczne	3,46	1,32
15	poczekalnia	3,46	13,64
16	pokój zatrzymań	3,46	13,76
17	DS - 3 os	3,46	28,09
18	DS-1 os	3,19	15,30
19	DS - 1 os	3,21	13,36
20	DS - 1 os	3,20	12,93
21	Biuro z-cy	3,19	26,68
22	WC męskie	2,40	1,76
23	WC	2,40	5,74

Pow. UŻYTKOWA ŁĄCZNIE	386,3600
-----------------------	----------

PRZEMYSŁAW BŁOCH

ul. Naftowa 4/4, 65-705 Zielona Góra
NIP: 973 05 43 143, tel. 698 111 531

Tytuł zadania:

Remont budynku Prokuratury Rejonowej

nazwa obiektu:

Budynek użyteczności publicznej

adres:

67-100 Nowa Sól, ul. Piłsudskiego 68

Tytuł rys.:

Rzut parteru instalacja c.o.

projektant:

Grzegorz Kęsiki

nr uprawnień:

65/90/ZG

sprawdzający:

mgr inż. Agnieszka Maj

nr uprawnień:

28/98/ZG

skala:

1 : 100

data:

20.04.18

nr rys.:

IS2