




MICHAŁ I SARA KŁOS  
[PROJEKTOWANIE WNĘTRZ]


+48 732 777 857  
michalklos.kontakt@gmail.com  
saraklos.kontakt@gmail.com

NAZWA RYSUNKU  
WIZUALIZACJE POGLĄDOWE

NUMER	SKALA	DATA
/		11.03.26

PROJEKT ARANŻACJI WNĘTRZ POWSTAŁ W OPARCIU O PROJEKT BUDOWLANY/ INWENTARYZACJĘ. PRZED PRZYSTĄPIENIEM DO PRAC NALEŻY SPRAWDZIĆ ZGODNOŚĆ WYMIARÓW ZE STANEM FAKTYCZNYM. W PRZYPADKU ROZBIEŻNOŚCI WYMIARÓW NALEŻY SKONTAKTOWAĆ SIĘ ZPROJEKTANTEM. PROJEKTANT NIE ODPOWIADA ZA BŁĘDY POWSTAŁE W WYNIKU NIESPRAWDZENIA PROJEKTU ZE STANEM FAKTYCZNYM I/ LUB ZANIECHANIA KONTAKTU. PROJEKT ARANŻACJI WNĘTRZ, NIE JEST PROJEKTEM BUDOWLANYM.

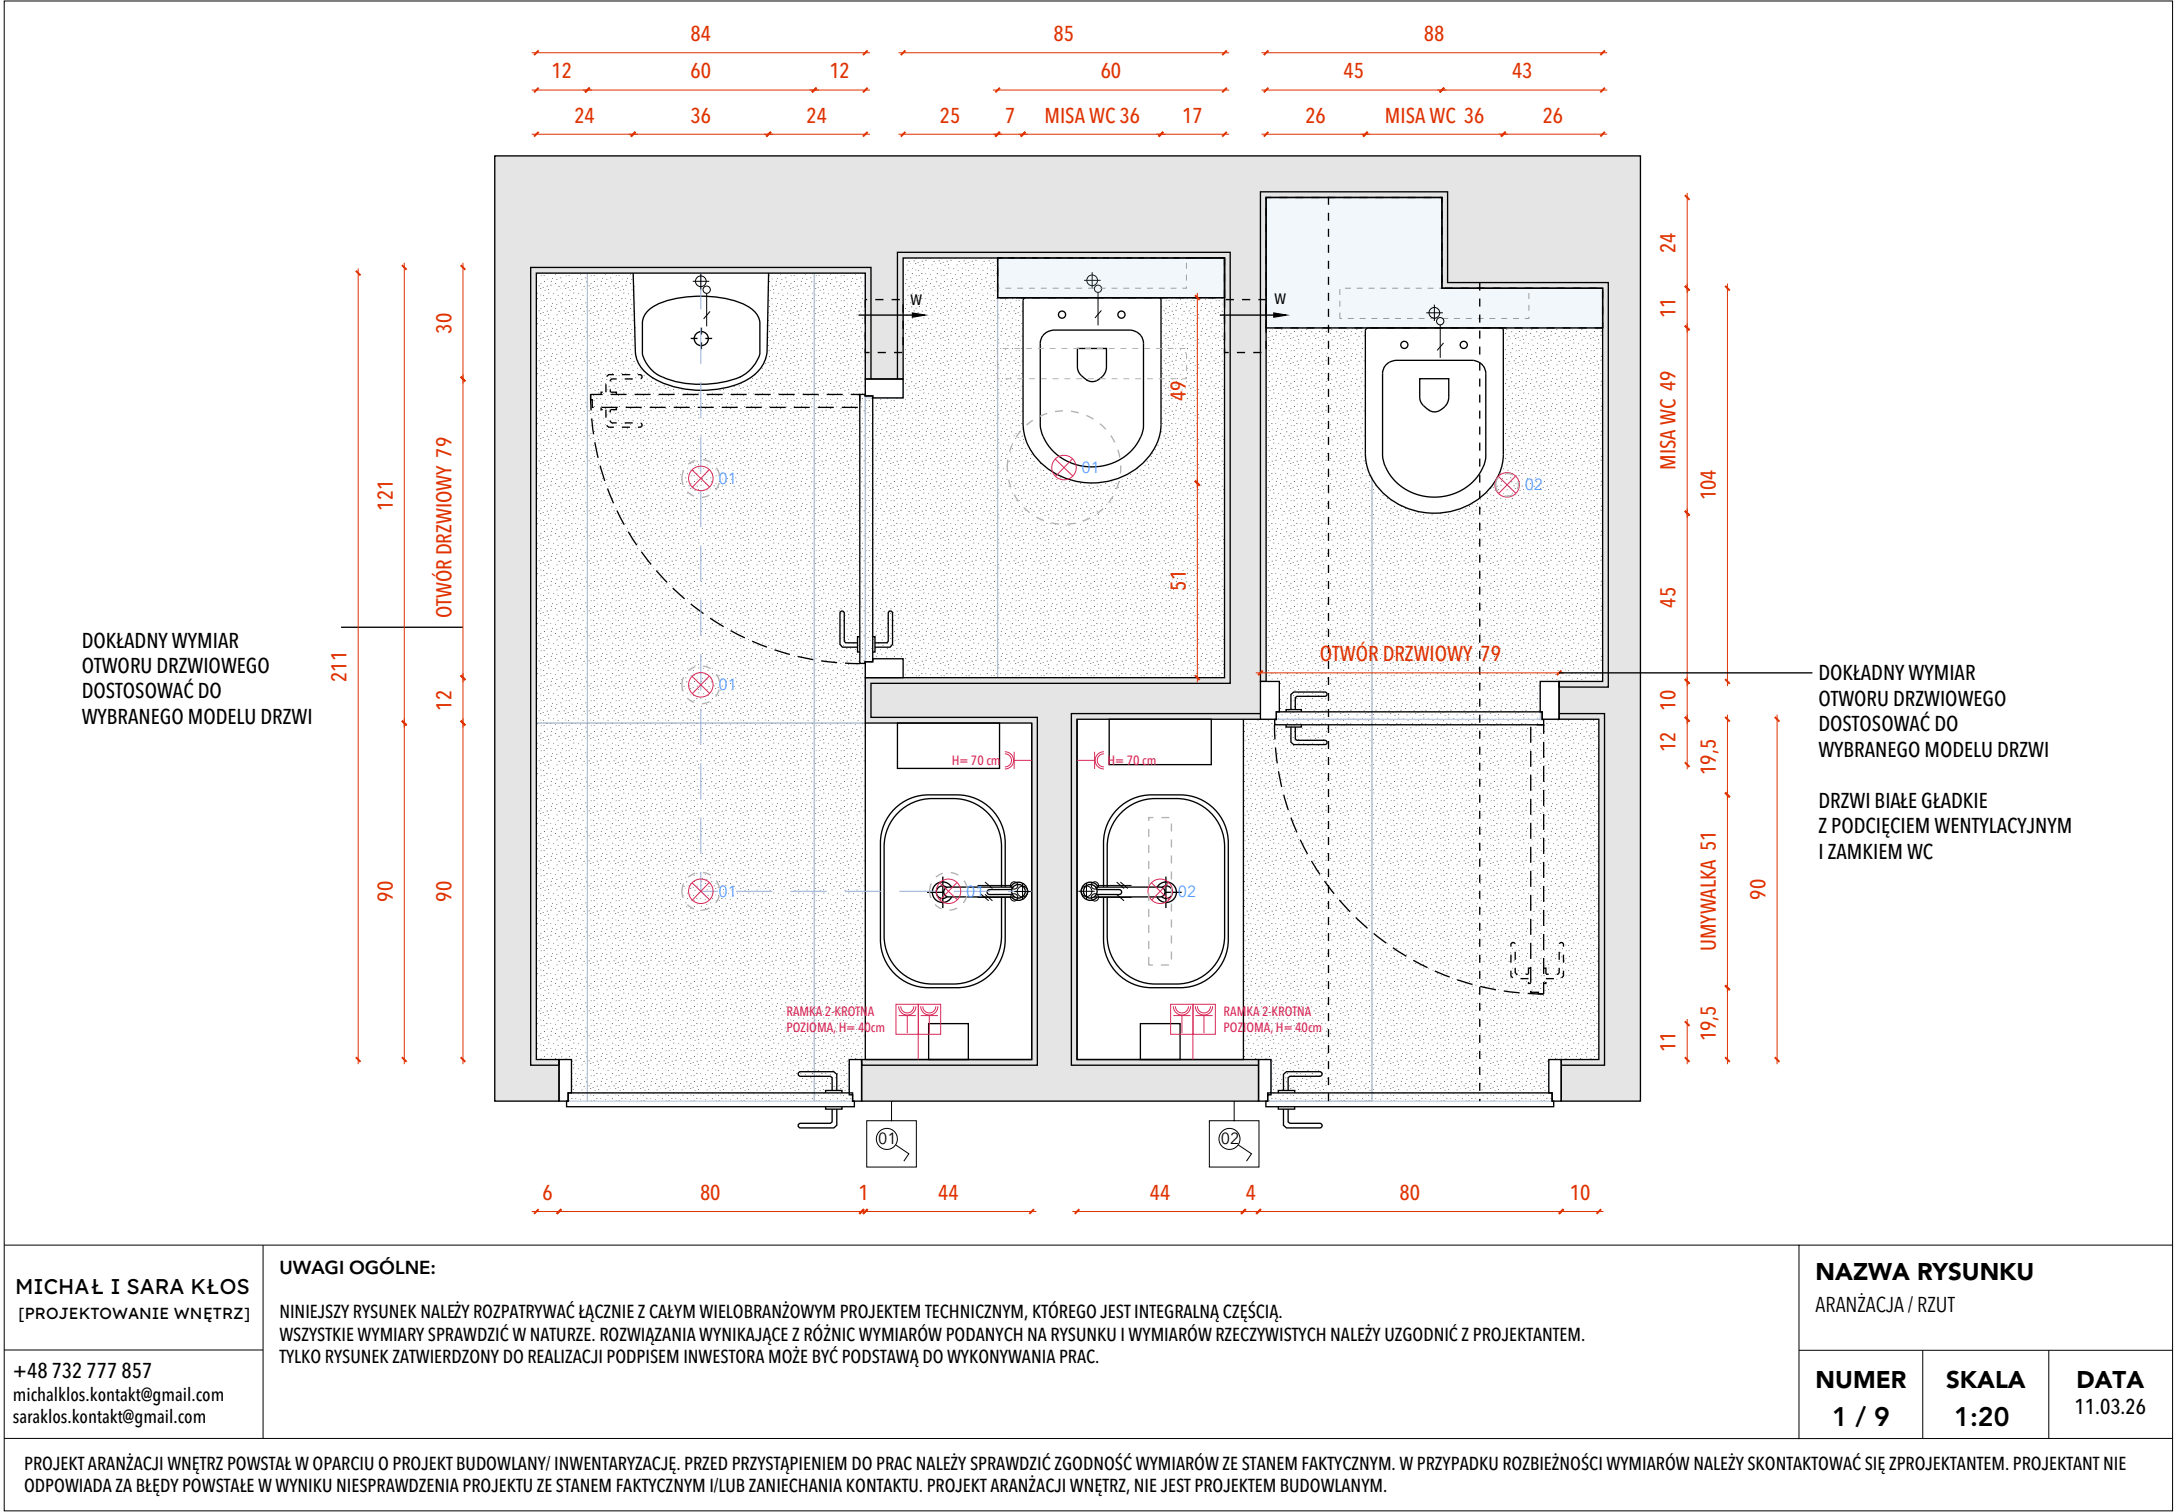

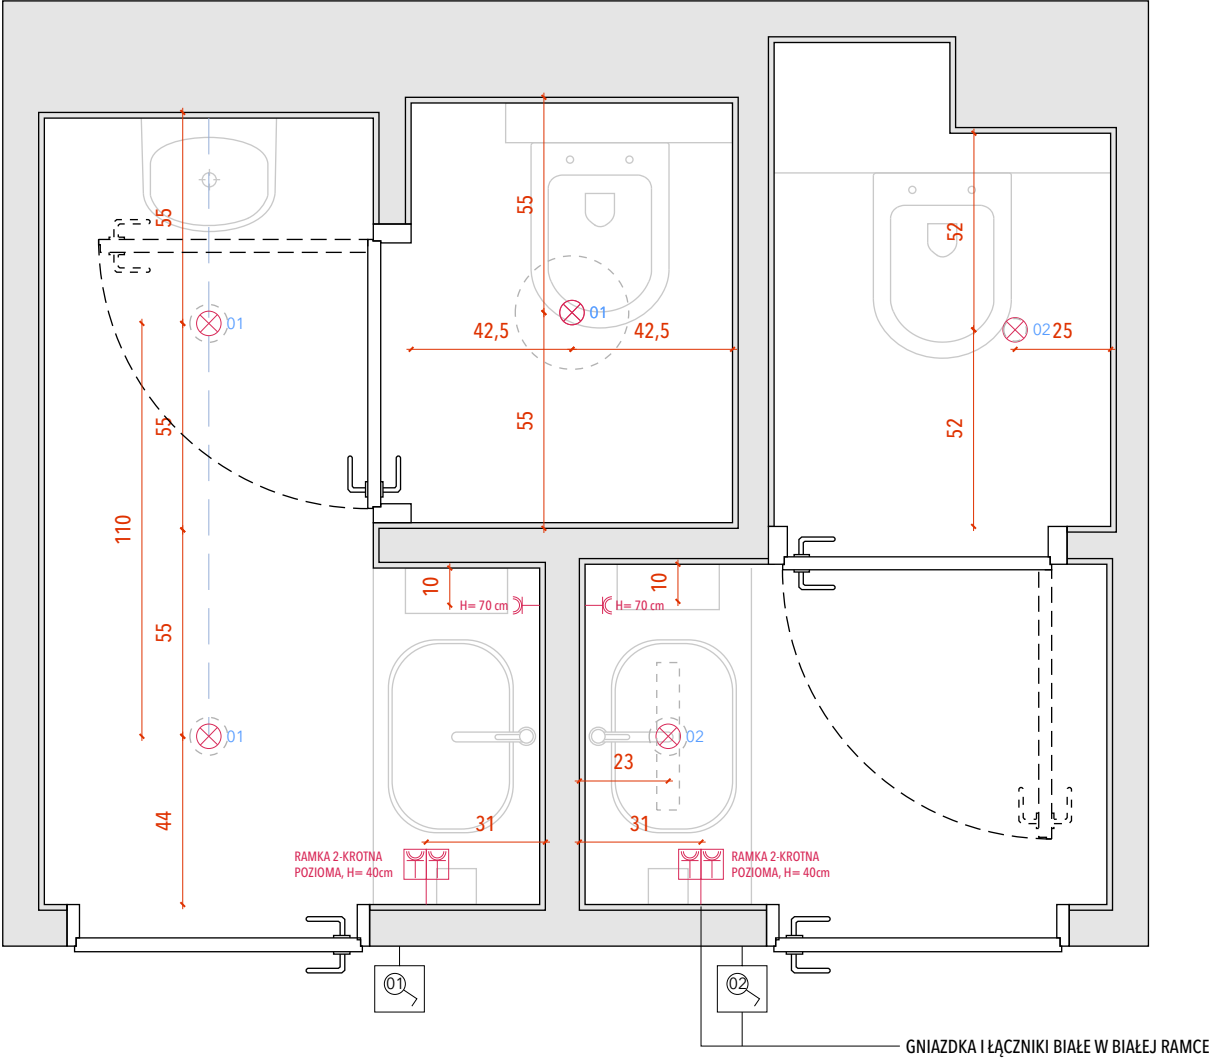

MICHAŁ I SARA KŁOS  
[PROJEKTOWANIE WNĘTRZ]

+48 732 777 857  
michalklos.kontakt@gmail.com  
saraklos.kontakt@gmail.com

UWAGI OGÓLNE:

WSZYSTKIE WYSOKOŚCI PODANE SĄ OD POZIOMU WYKOŃCZONEJ PODŁOGI

WYSOKOŚĆ MONTAŻU ŁĄCZNIKÓW DOSTOSOWAĆ DO ISTNIEJĄCYCH


WYMIARY PODANE SĄ DO OSI PUSZKI

NAZWA RYSUNKU  
INSTALACJA ELEKTRYCZNA

NUMER	SKALA	DATA
2 / 9	1:20	11.03.26

PROJEKT ARANŻACJI WNĘTRZ POWSTAŁ W OPARCIU O PROJEKT BUDOWLANY/ INWENTARYZACJĘ. PRZED PRZYSTĄPIENIEM DO PRAC NALEŻY SPRAWDZIĆ ZGODNOŚĆ WYMIARÓW ZE STANEM FAKTYCZNYM. W PRZYPADKU ROZBIEŻNOŚCI WYMIARÓW NALEŻY SKONTAKTOWAĆ SIĘ ZPROJEKTANTEM. PROJEKTANT NIE ODPOWIADA ZA BŁĘDY POWSTAŁE W WYNIKU NIESPRAWDZENIA PROJEKTU ZE STANEM FAKTYCZNYM I/LUB ZANIECHANIA KONTAKTU. PROJEKT ARANŻACJI WNĘTRZ, NIE JEST PROJEKTEM BUDOWLANYM.



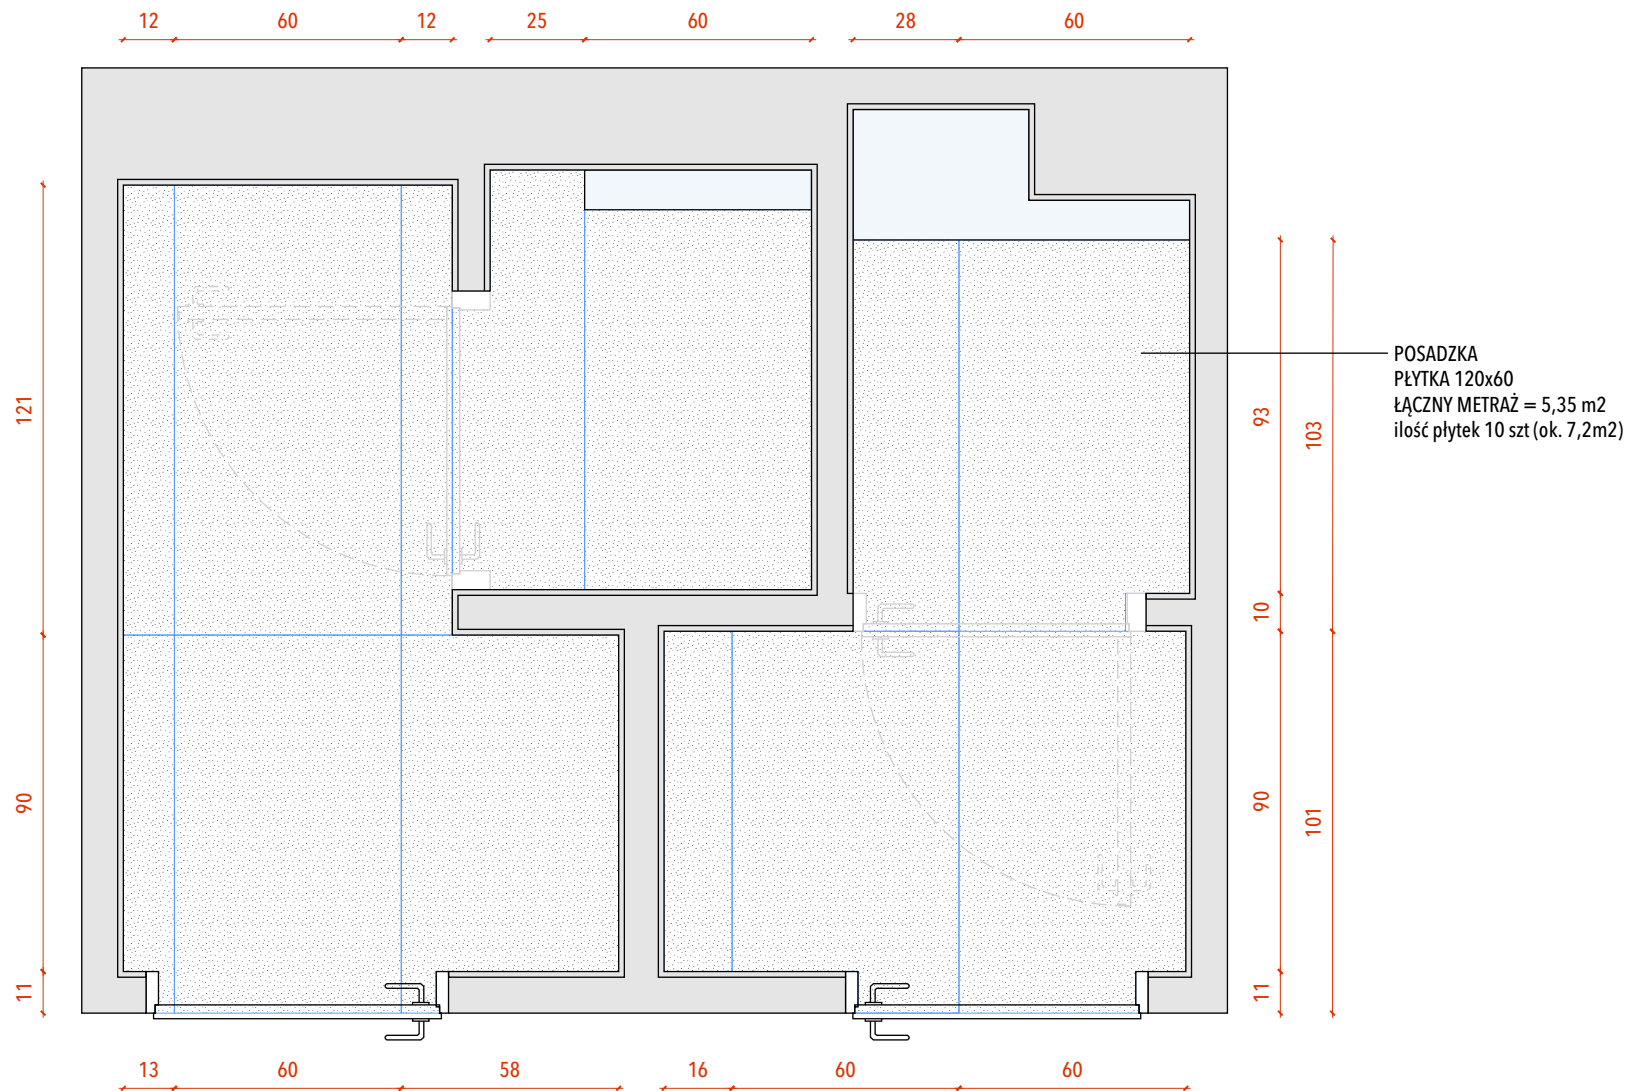

**MICHAŁ I SARA KŁOS**  
[PROJEKTOWANIE WNEȚRZ]

+48 732 777 857  
michalklos.kontakt@gmail.com  
saraklos.kontakt@gmail.com

**UWAGI OGÓLNE:**

NINIEJSZY RYSUNEK NALEŻY ROZPATRYWAĆ ŁĄCZNIE Z CAŁYM WIELOBRANŻOWYM PROJEKTEM TECHNICZNYM, KTÓREGO JEST INTEGRALNĄ CZĘŚCIĄ. WSZYSTKIE WYMIARY SPRAWDZIĆ W NATURZE. ROZWIĄZANIA WYNIKAJĄCE Z RÓŻNIC WYMIARÓW PODANYCH NA RYSUNKU I WYMIARÓW RZECZYWISTYCH NALEŻY UZGODNIĆ Z PROJEKTANTEM. TYLKO RYSUNEK ZATWIERDZONY DO REALIZACJI PODPISEM INWESTORA MOŻE BYĆ PODSTAWĄ DO WYKONYWANIA PRAC.

**NAZWA RYSUNKU**


PROJEKT POSADZKI

**NUMER**  
4 / 9

**SKALA**  
1:20

**DATA**  
11.03.26

PROJEKT ARANŻACJI WNEȚRZ POWSTAŁ W OPARCIU O PROJEKT BUDOWLANY/ INWENTARYZACJĘ. PRZED PRZYSTĄPIENIEM DO PRAC NALEŻY SPRAWDZIĆ ZGODNOŚĆ WYMIARÓW ZE STANEM FAKTYCZNYM. W PRZYPADKU ROZBIEŻNOŚCI WYMIARÓW NALEŻY SKONTAKTOWAĆ SIĘ Z PROJEKTANTEM. PROJEKTANT NIE ODPOWIADA ZA BŁĘDY POWSTAŁE W WYNIKU NIESPRAWDZENIA PROJEKTU ZE STANEM FAKTYCZNYM I/ LUB ZANIECHANIA KONTAKTU. PROJEKT ARANŻACJI WNEȚRZ, NIE JEST PROJEKTEM BUDOWLANYM.

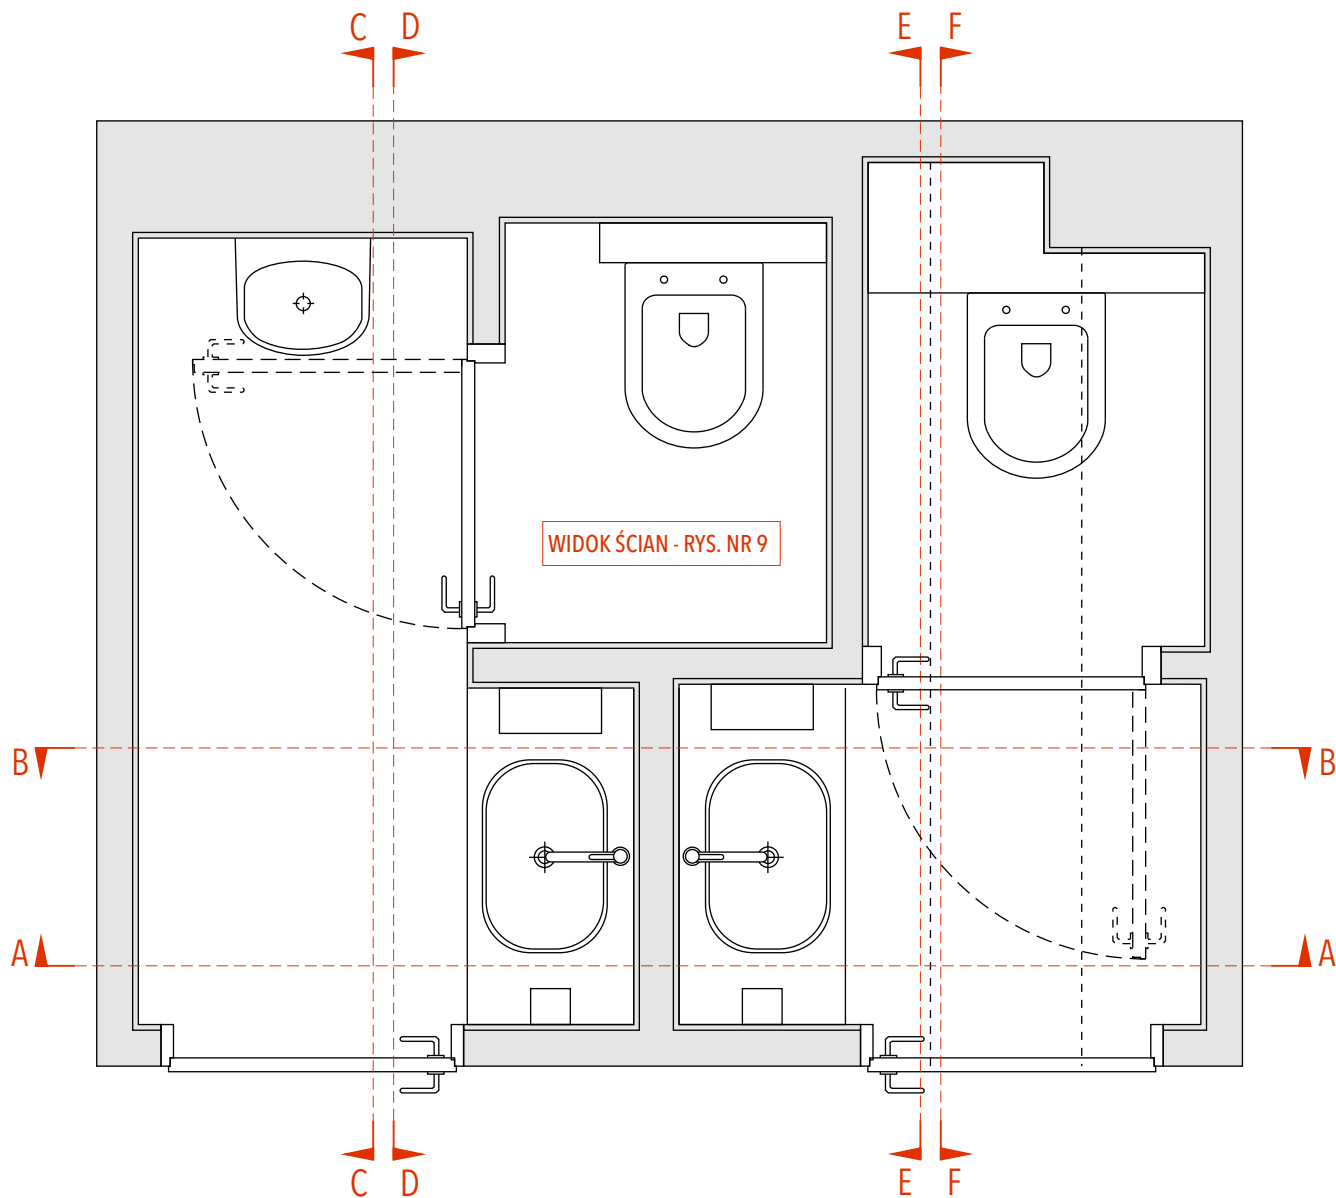

**MICHAŁ I SARA KŁOS**  
[PROJEKTOWANIE WNĘTRZ]

+48 732 777 857  
michalklos.kontakt@gmail.com  
saraklos.kontakt@gmail.com


**UWAGI OGÓLNE:**



NINIEJSZY RYSUNEK NALEŻY ROZPATRYWAĆ ŁĄCZNIE Z CAŁYM WIELOBRANŻOWYM PROJEKTEM TECHNICZNYM, KTÓREGO JEST INTEGRALNĄ CZĘŚCIĄ. WSZYSTKIE WYMIARY SPRAWDZIĆ W NATURZE. ROZWIĄZANIA WYNIKAJĄCE Z RÓŻNIC WYMIARÓW PODANYCH NA RYSUNKU I WYMIARÓW RZECZYWISTYCH NALEŻY UZGODNIĆ Z PROJEKTANTEM. TYLKO RYSUNEK ZATWIERDZONY DO REALIZACJI PODPISEM INWESTORA MOŻE BYĆ PODSTAWĄ DO WYKONYWANIA PRAC.

**NAZWA RYSUNKU**  
WYKOŃCZENIE ŚCIAN


NUMER	SKALA	DATA
5 / 9	1:20	11.03.26

PROJEKT ARANŻACJI WNĘTRZ POWSTAŁ W OPARCIU O PROJEKT BUDOWLANY/ INWENTARYZACJĘ. PRZED PRZYSTĄPIENIEM DO PRAC NALEŻY SPRAWDZIĆ ZGODNOŚĆ WYMIARÓW ZE STANEM FAKTYCZNYM. W PRZYPADKU ROZBIEŻNOŚCI WYMIARÓW NALEŻY SKONTAKTOWAĆ SIĘ ZPROJEKTANTEM. PROJEKTANT NIE ODPOWIDA ZA BŁĘDY POWSTAŁE W WYNIKU NIESPRAWDZENIA PROJEKTU ZE STANEM FAKTYCZNYM I/LUB ZANIECHANIA KONTAKTU. PROJEKT ARANŻACJI WNĘTRZ, NIE JEST PROJEKTEM BUDOWLANYM.

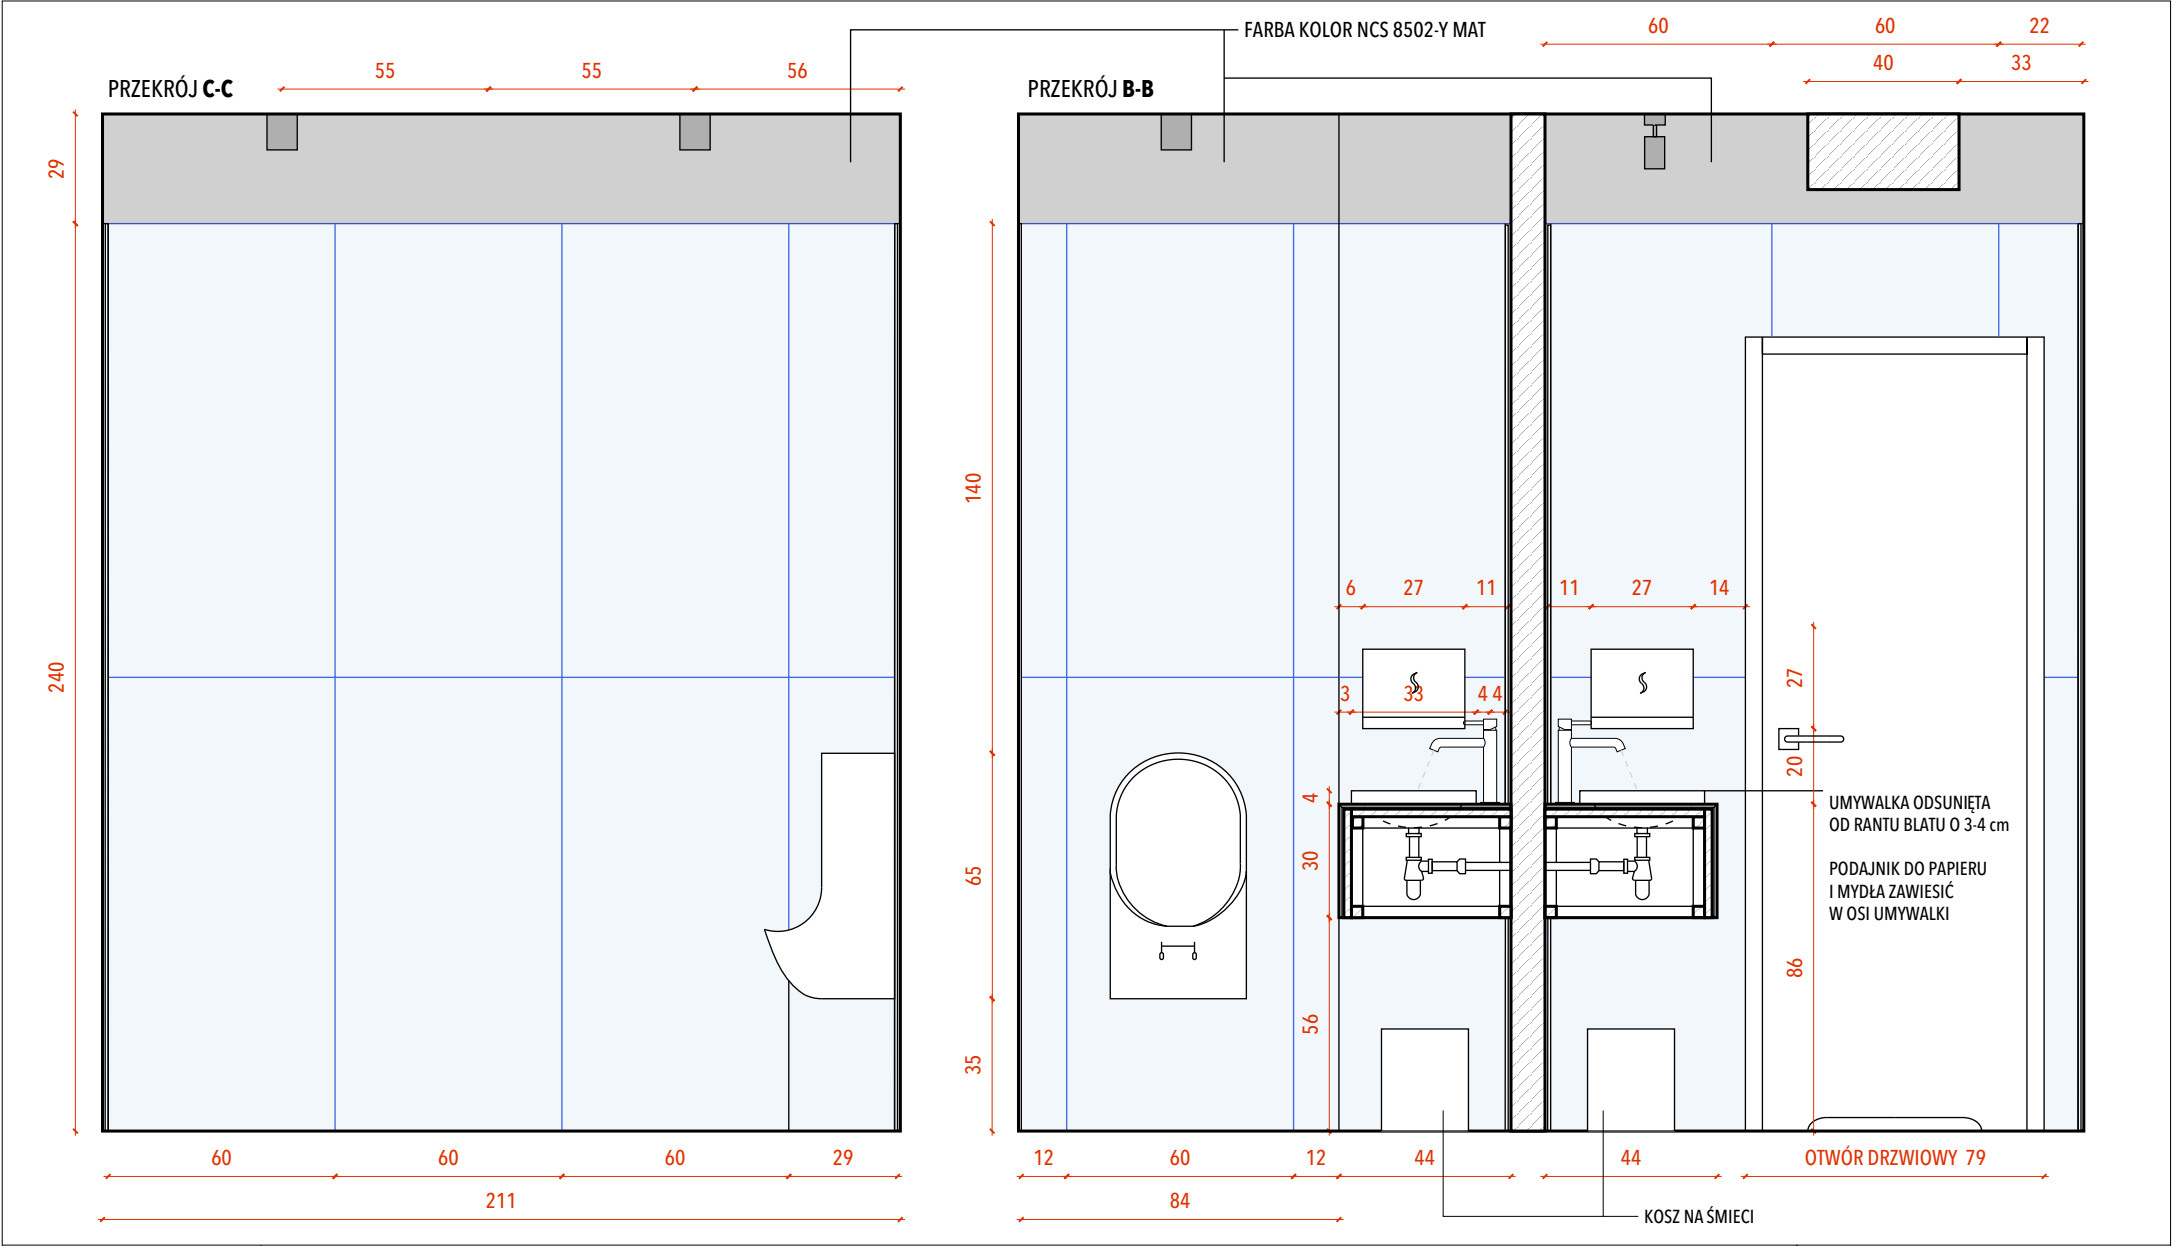

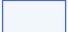
<p><b>MICHAŁ I SARA KŁOS</b> [PROJEKTOWANIE WNĘTRZ]</p> <p>+48 732 777 857 michalklos.kontakt@gmail.com saraklos.kontakt@gmail.com</p>	<p><b>UWAGI OGÓLNE:</b></p> <p>NINIEJSZY RYSUNEK NALEŻY ROZPATRYWAĆ ŁĄCZNIE Z CAŁYM WIELOBRANŻOWYM PROJEKTEM TECHNICZNYM, KTÓREGO JEST INTEGRALNĄ CZĘŚCIĄ. WSZYSTKIE WYMIARY SPRAWDZIĆ W NATURZE. ROZWIĄZANIA WYNIKAJĄCE Z RÓŻNIC WYMIARÓW PODANYCH NA RYSUNKU I WYMIARÓW RZECZYWISTYCH NALEŻY UZGODNIĆ Z PROJEKTANTEM. TYLKO RYSUNEK ZATWIERDZONY DO REALIZACJI PODPISEM INWESTORA MOŻE BYĆ PODSTAWĄ DO WYKONYWANIA PRAC.</p> <p> PŁYTKA ŚCIENNA 120X60  FARBA KOLOR NCS 8502-Y MAT</p>	<p><b>NAZWA RYSUNKU</b> ARANŻANŻACJA ŚCIAN 1/4</p> <table><tr><th>NUMER</th><th>SKALA</th><th>DATA</th></tr><tr><td>6 / 9</td><td>1:20</td><td>11.03.26</td></tr></table>	NUMER	SKALA	DATA	6 / 9	1:20	11.03.26
NUMER	SKALA	DATA						
6 / 9	1:20	11.03.26						

PROJEKT ARANŻACJI WNĘTRZ POWSTAŁ W OPARCIU O PROJEKT BUDOWLANY/ INWENTARYZACJĘ. PRZED PRZYSTĄPIENIEM DO PRAC NALEŻY SPRAWDZIĆ ZGODNOŚĆ WYMIARÓW ZE STANEM FAKTYCZNYM. W PRZYPADKU ROZBIEŻNOŚCI WYMIARÓW NALEŻY SKONTAKTOWAĆ SIĘ ZPROJEKTANTEM. PROJEKTANT NIE ODPOWIADA ZA BŁĘDY POWSTAŁE W WYNIKU NIESPRAWDZENIA PROJEKTU ZE STANEM FAKTYCZNYM I/LUB ZANIECHANIA KONTAKTU. PROJEKT ARANŻACJI WNĘTRZ, NIE JEST PROJEKTEM BUDOWLANYM.

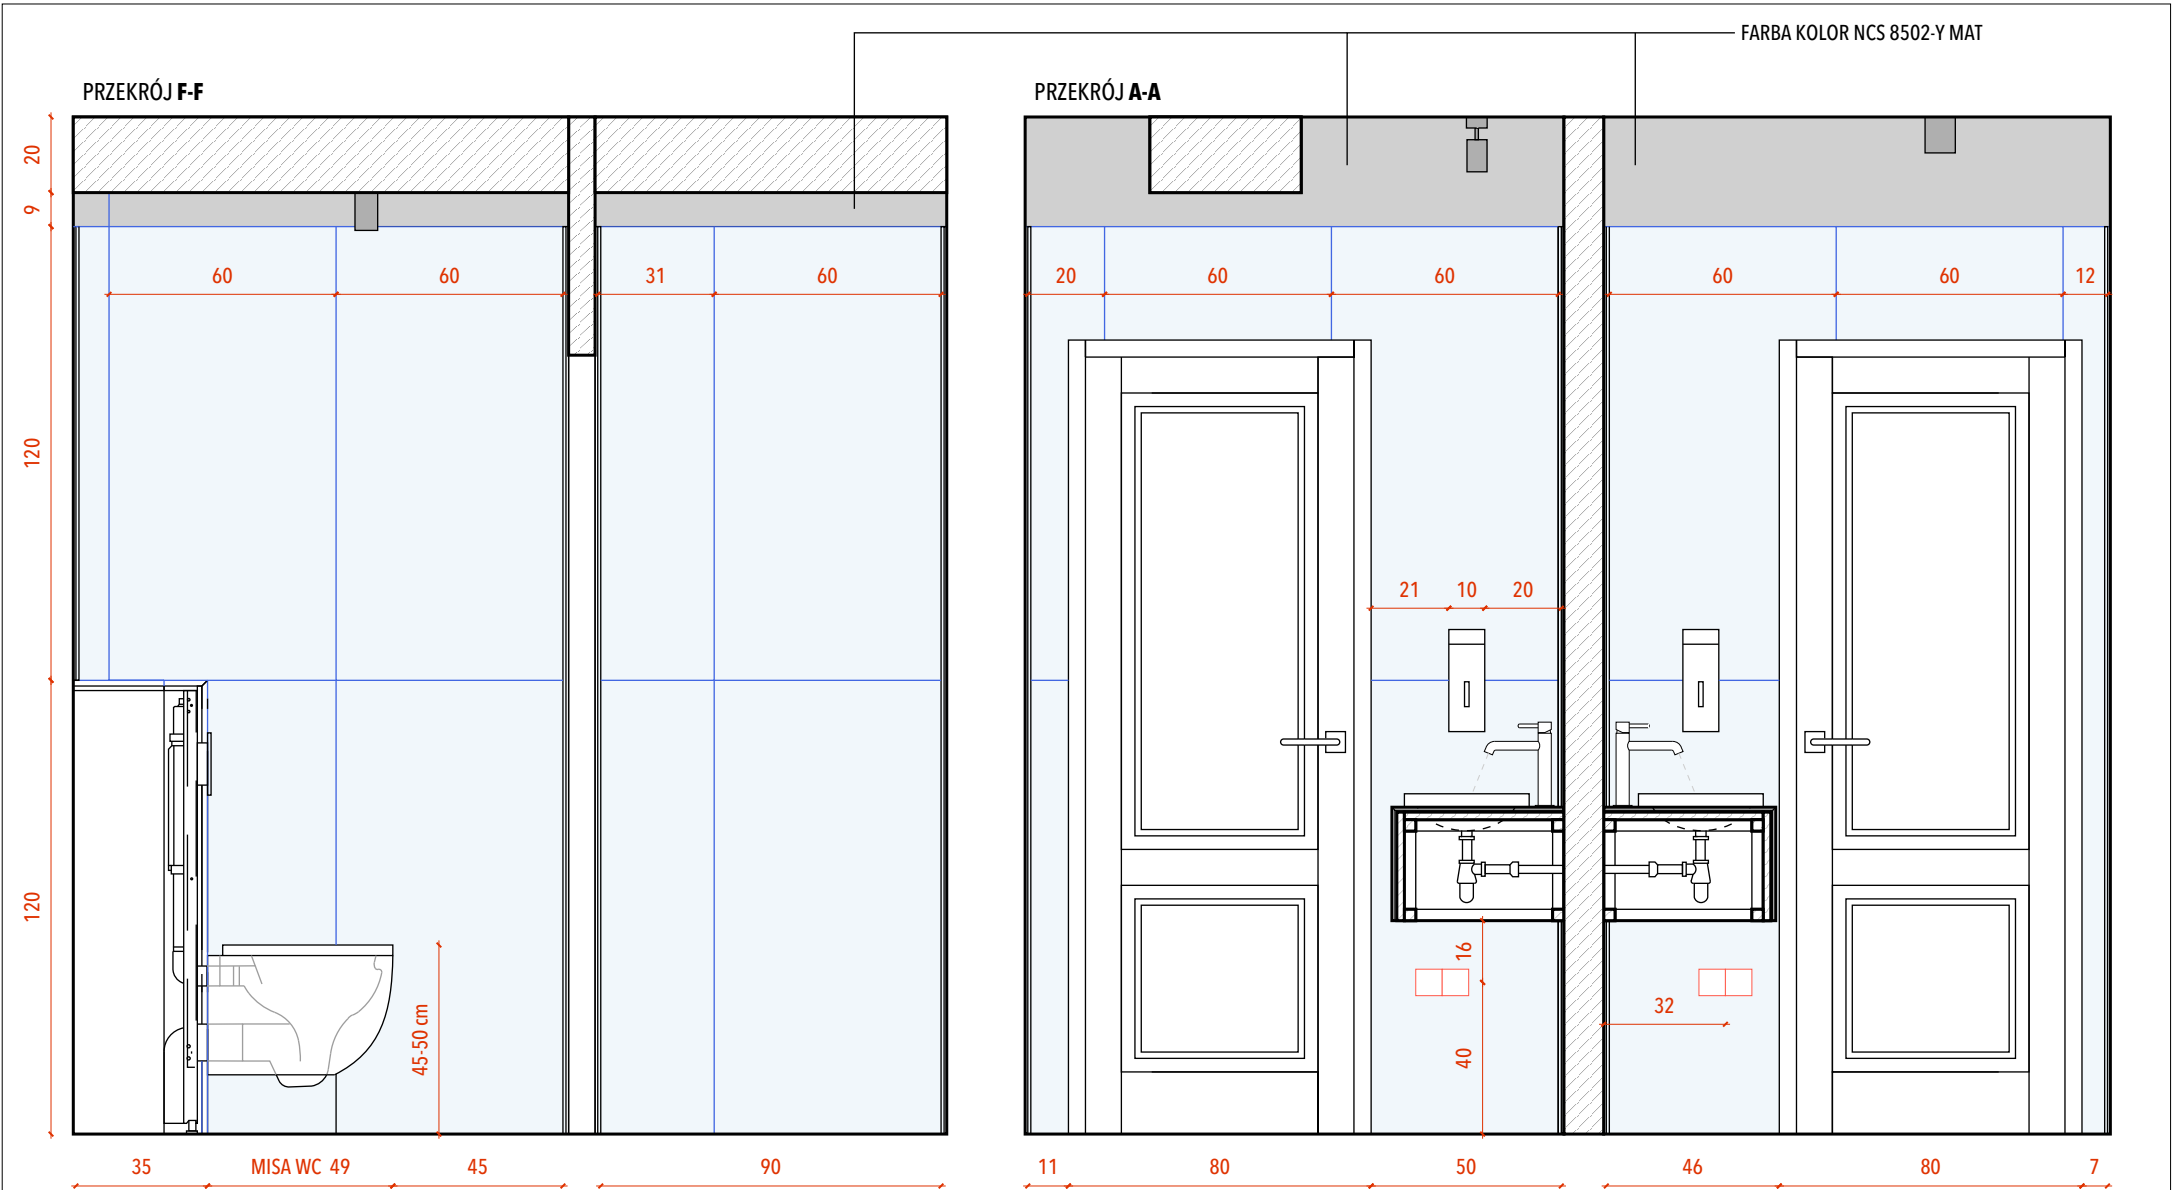

<b>MICHAŁ I SARA KŁOS</b> [PROJEKTOWANIE WNĘTRZ]  +48 732 777 857 michalklos.kontakt@gmail.com saraklos.kontakt@gmail.com	<b>UWAGI OGÓLNE:</b>  NINIEJSZY RYSUNEK NALEŻY ROZPATRYWAĆ ŁĄCZNIE Z CAŁYM WIELOBRANŻOWYM PROJEKTEM TECHNICZNYM, KTÓREGO JEST INTEGRALNĄ CZĘŚCIĄ. WSZYSTKIE WYMIARY SPRAWDZIĆ W NATURZE. ROZWIĄZANIA WYNIKAJĄCE Z RÓŻNIC WYMIARÓW PODANYCH NA RYSUNKU I WYMIARÓW RZECZYWISTYCH NALEŻY UZGODNIĆ Z PROJEKTANTEM. TYLKO RYSUNEK ZATWIERDZONY DO REALIZACJI PODPISEM INWESTORA MOŻE BYĆ PODSTAWĄ DO WYKONYWANIA PRAC.		<b>NAZWA RYSUNKU</b> ARANŻACJA ŚCIAN 2/4	
	PŁYTKA ŚCIENNA 120X60	FARBA KOLOR NCS 8502-Y MAT	<b>NUMER</b> 7 / 9	<b>SKALA</b> 1:20
PROJEKT ARANŻACJI WNĘTRZ POWSTAŁ W OPARCIU O PROJEKT BUDOWLANY/ INWENTARYZACJĘ. PRZED PRZYSTĄPIENIEM DO PRAC NALEŻY SPRAWDZIĆ ZGODNOŚĆ WYMIARÓW ZE STANEM FAKTYCZNYM. W PRZYPADKU ROZBIEŻNOŚCI WYMIARÓW NALEŻY SKONTAKTOWAĆ SIĘ ZPROJEKTANTEM. PROJEKTANT NIE ODPOWIAZA ZA BŁĘDY POWSTAŁE W WYNIKU NIESPRAWDZENIA PROJEKTU ZE STANEM FAKTYCZNYM I/LUB ZANIECHANIA KONTAKTU. PROJEKT ARANŻACJI WNĘTRZ, NIE JEST PROJEKTEM BUDOWLANYM.			<b>DATA</b> 11.03.26	



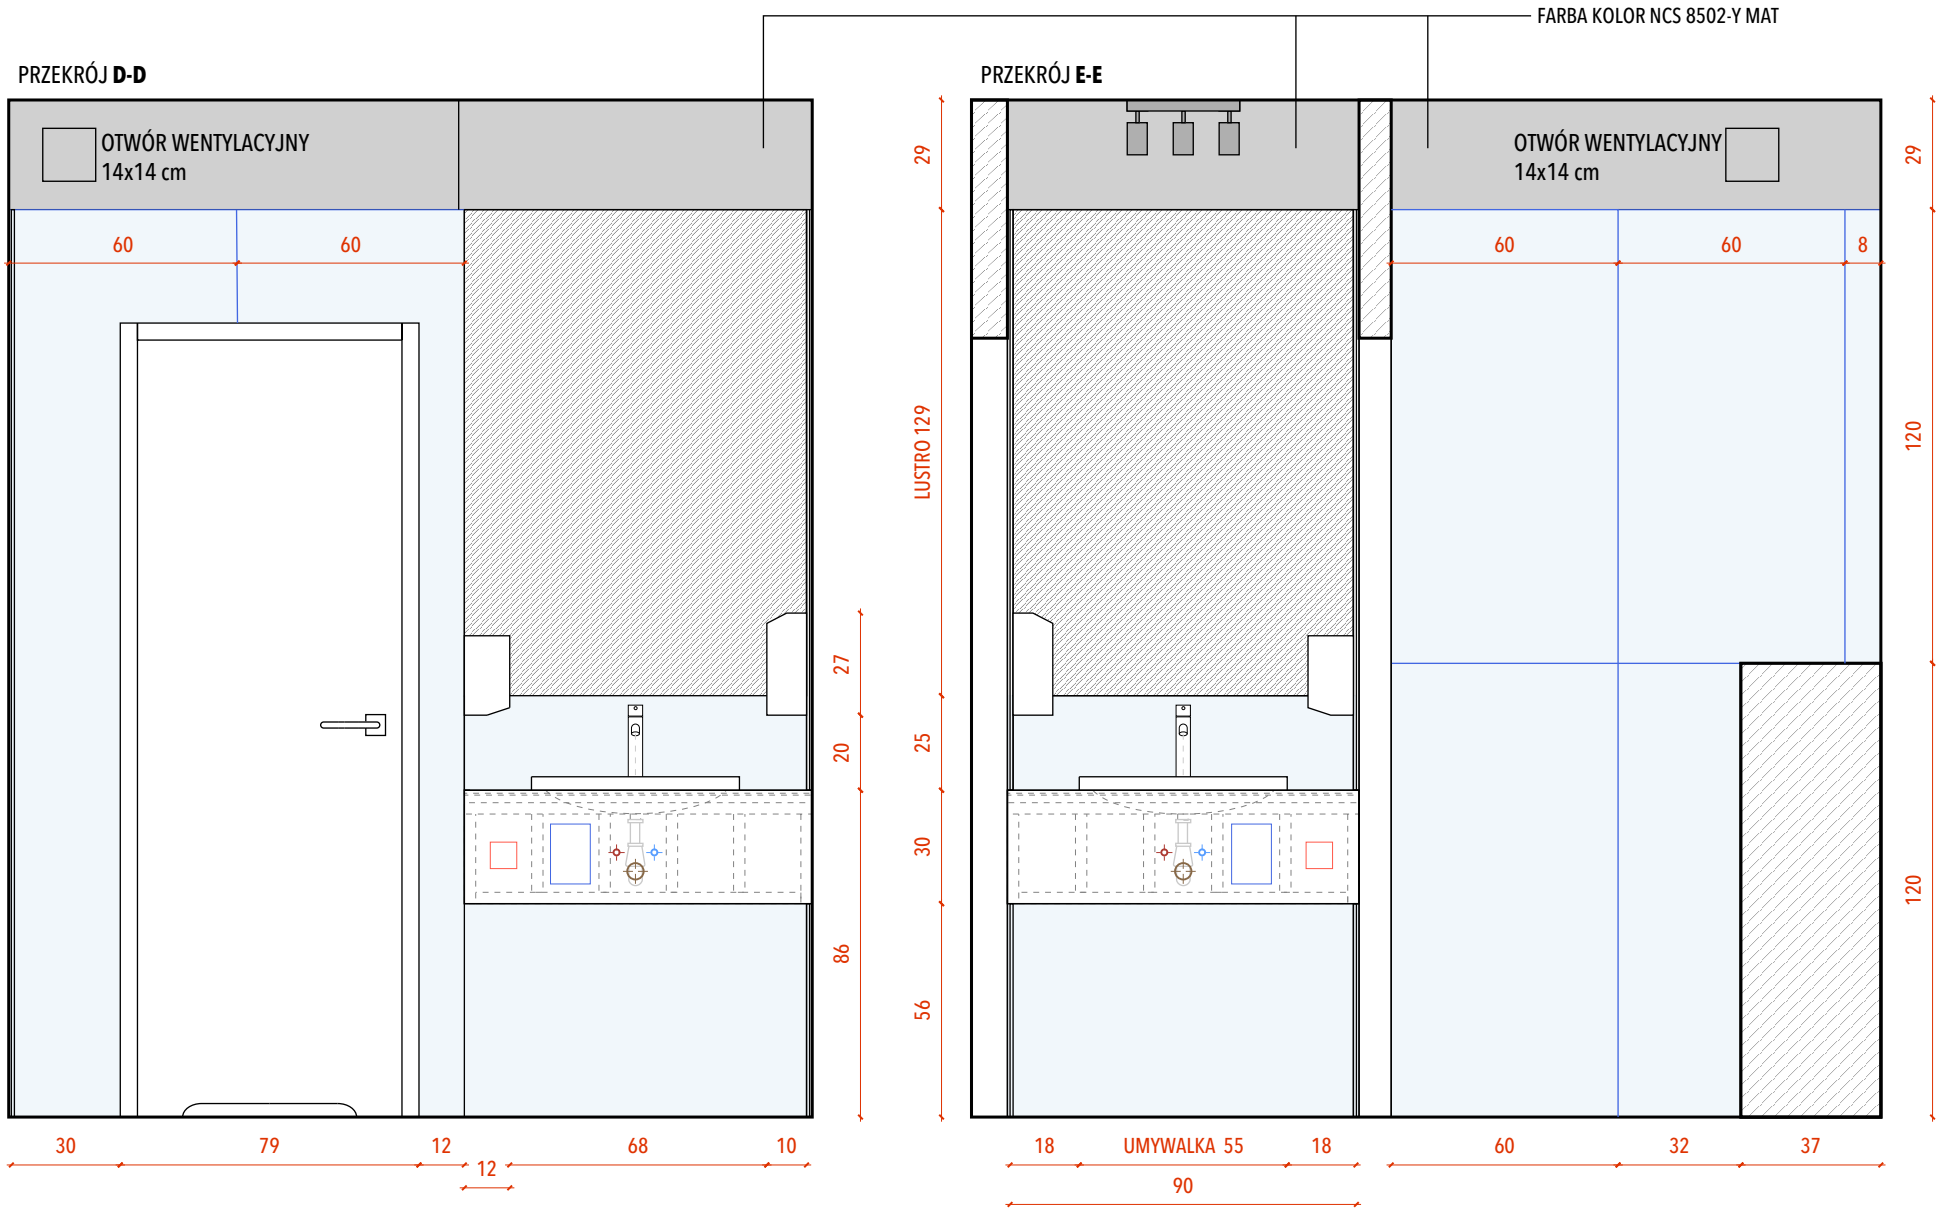

MICHAŁ I SARA KŁOS  
[PROJEKTOWANIE WNĘTRZ]

+48 732 777 857  
michalklos.kontakt@gmail.com  
saraklos.kontakt@gmail.com

UWAGI OGÓLNE:

NINIEJSZY RYSUNEK NALEŻY ROZPATRYWAĆ ŁĄCZNIE Z CAŁYM WIELOBRANŻOWYM PROJEKTEM TECHNICZNYM, KTÓREGO JEST INTEGRALNĄ CZĘŚCIĄ. WSZYSTKIE WYMIARY SPRAWDZIĆ W NATURZE. ROZWIĄZANIA WYNIKAJĄCE Z RÓŻNIC WYMIARÓW PODANYCH NA RYSUNKU I WYMIARÓW RZECZYWISTYCH NALEŻY UZGODNIĆ Z PROJEKTANTEM. TYLKO RYSUNEK ZATWIERDZONY DO REALIZACJI PODPISEM INWESTORA MOŻE BYĆ PODSTAWĄ DO WYKONYWANIA PRAC.



PŁYTKA ŚCIENNA 120X60



FARBA KOLOR NCS 8502-Y MAT

NAZWA RYSUNKU

ARANŻACJA ŚCIAN 3/4

NUMER  
8 / 9

SKALA  
1:20

DATA  
11.03.26

PROJEKT ARANŻACJI WNĘTRZ POWSTAŁ W OPARCIU O PROJEKT BUDOWLANY/ INWENTARYZACJĘ. PRZED PRZYSTĄPIENIEM DO PRAC NALEŻY SPRAWDZIĆ ZGODNOŚĆ WYMIARÓW ZE STANEM FAKTYCZNYM. W PRZYPADKU ROZBIEŻNOŚCI WYMIARÓW NALEŻY SKONTAKTOWAĆ SIĘ Z PROJEKTANTEM. PROJEKTANT NIE ODPOWIEDZA ZA BŁĘDY POWSTAŁE W WYNIKU NIESPRAWDZENIA PROJEKTU ZE STANEM FAKTYCZNYM I/ LUB ZANIECHANIA KONTAKTU. PROJEKT ARANŻACJI WNĘTRZ, NIE JEST PROJEKTEM BUDOWLANYM.

