



### 3.3 – I PIĘTRO

skala 1:50

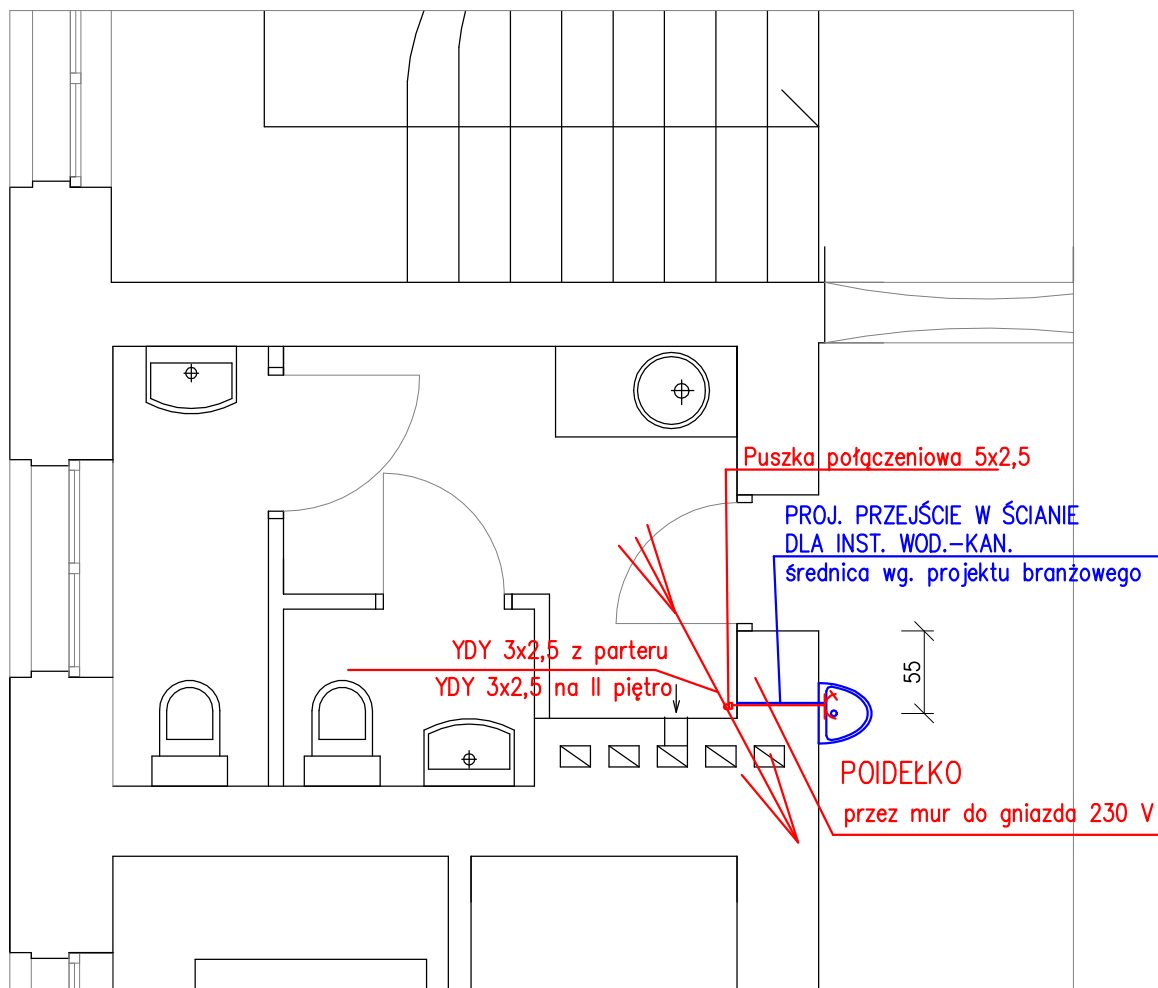

### RZUT I-go PIĘTRA

skala 1:1500

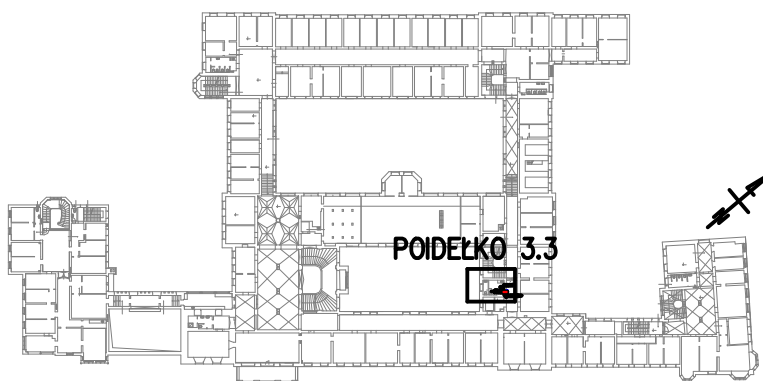

<b>Jednostka projektowa:</b>  <div style="text-align: center;"> <b>R H</b>  <b>RHprojekt</b>  71-531 Szczecin; ul. Nieduża 20/10  NIP 851-190-35-17 REGON 810756515  tel. +48 503 199 893 email rhprojekt@gmail.com </div>			<b>Inwestor:</b> Zachodniopomorski Urząd Wojewódzki w Szczecinie ul. Wały Chrobrego 4, 70-502 Szczecin <b>Nazwa elementu projektu budowlanego:</b> PROJEKT ARCHITEKTONICZNO - BUDOWLANY (WYKONAWCZY) <b>Nazwa zamierzenia budowlanego:</b> WYKONANIE POIDEŁEK W BUDYNKU ZACHODNIO - POMORSKIEGO URZĘDU WOJEWÓDZKIEGO		
<b>FUNKCJA</b>	<b>UPRAWNIENIA</b>	<b>PODPIS</b>	<b>Adres:</b> ul. Wały Chrobrego 4, 70-502 Szczecin działka nr 9, obręb 1029		
<b>Projektant:</b> Inż. Czesław Sikorski			<b>Branża:</b> INSTALACJE ELEKTRYCZNE		
			<b>Tytuł rysunku:</b> POIDEŁKO NR 3.3 - I PIĘTRO		
			<b>Skala:</b> 1:50;1:1500	<b>Data:</b> 20.12.2025 r.	<b>Rys. nr:</b> <b>E10</b>