



4.2 – II PIĘTRO
skala 1:50

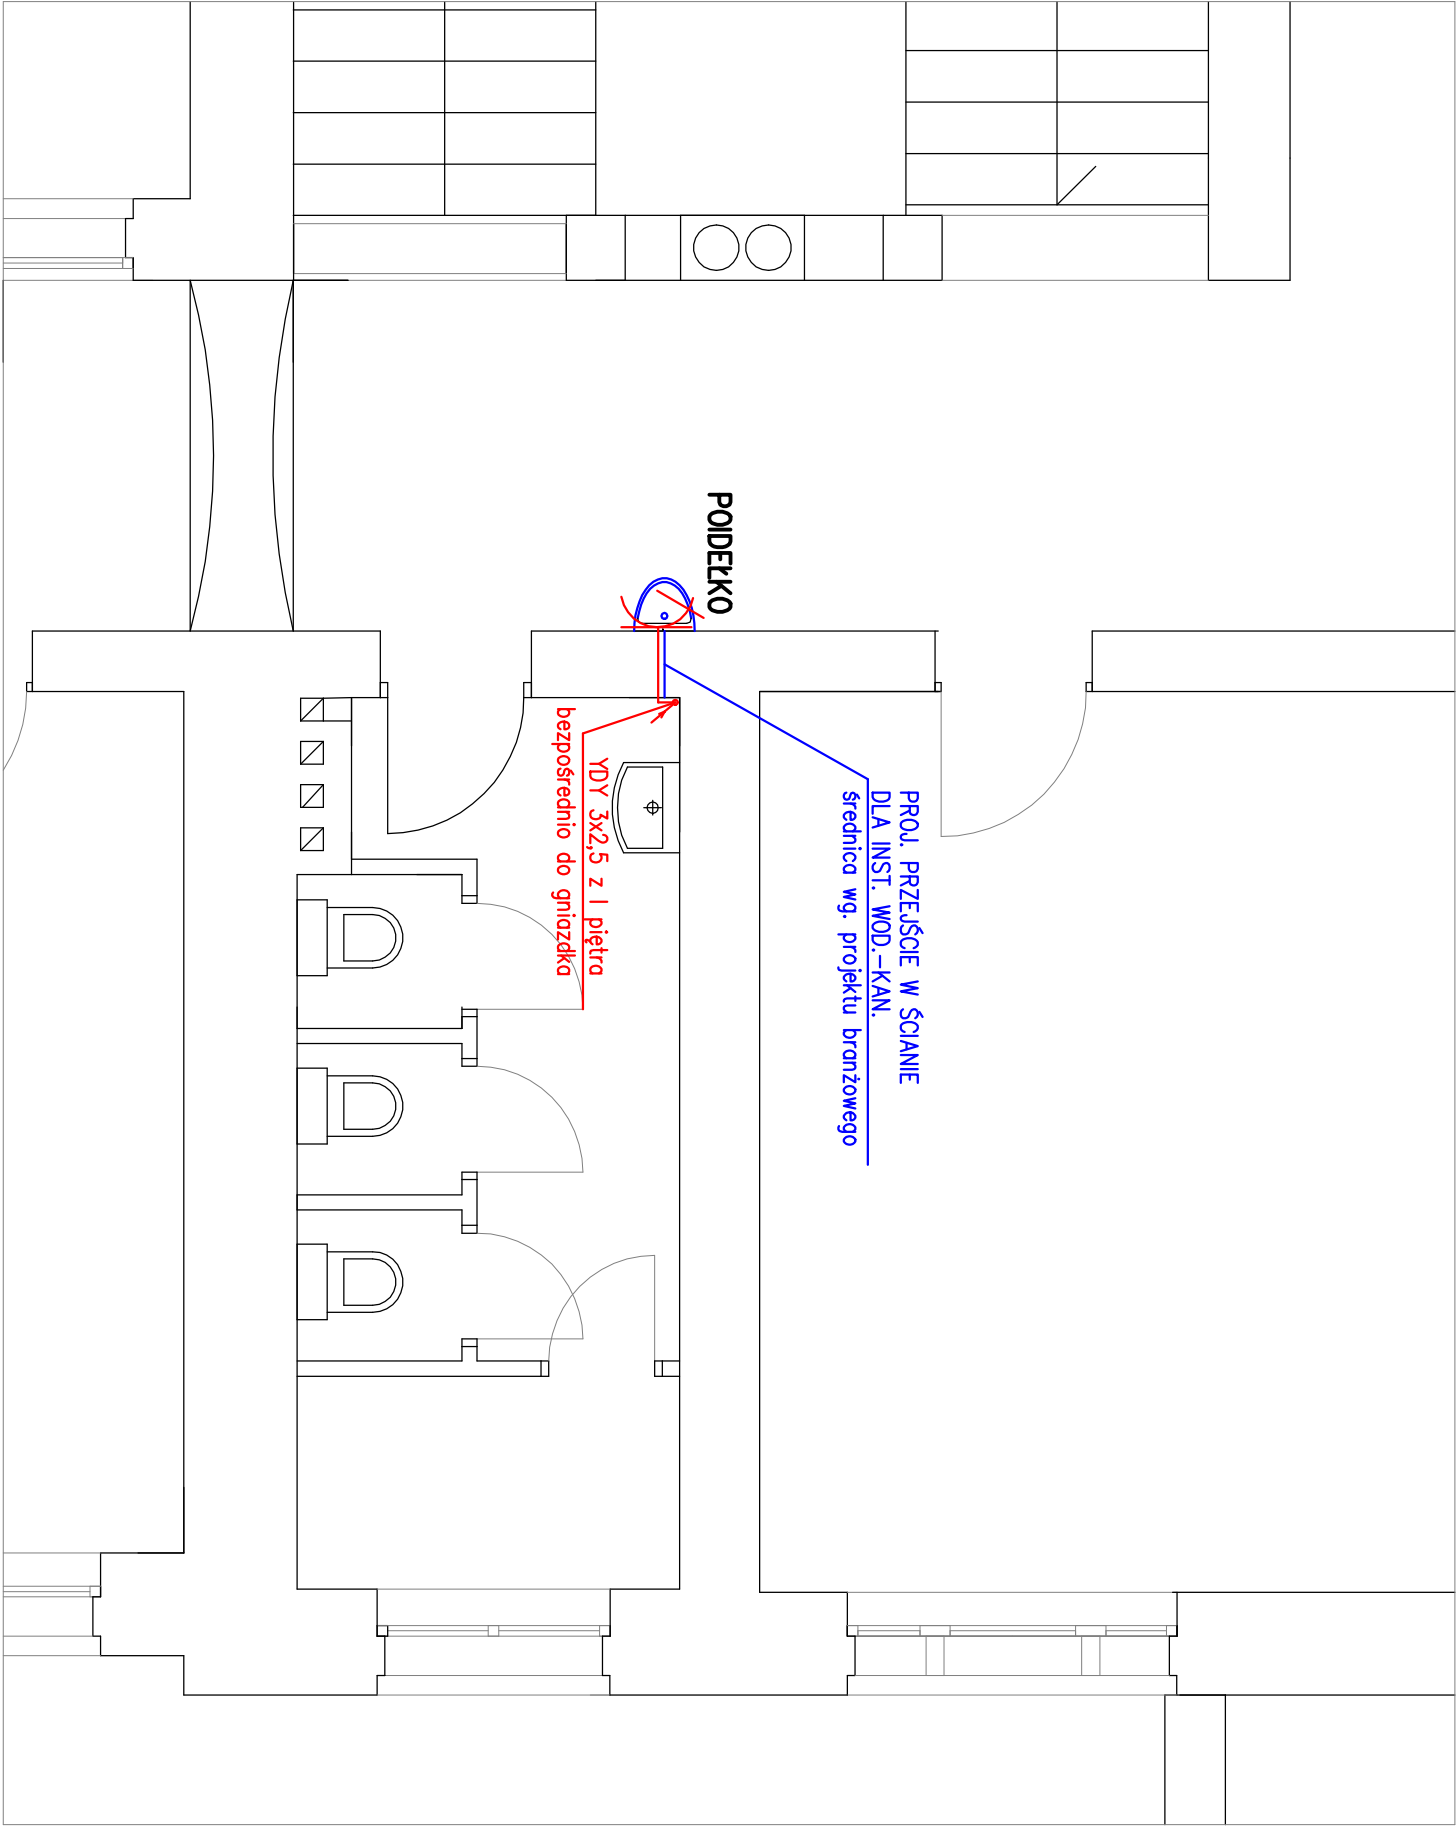

RZUT II-go PIĘTRA
skala 1:1500

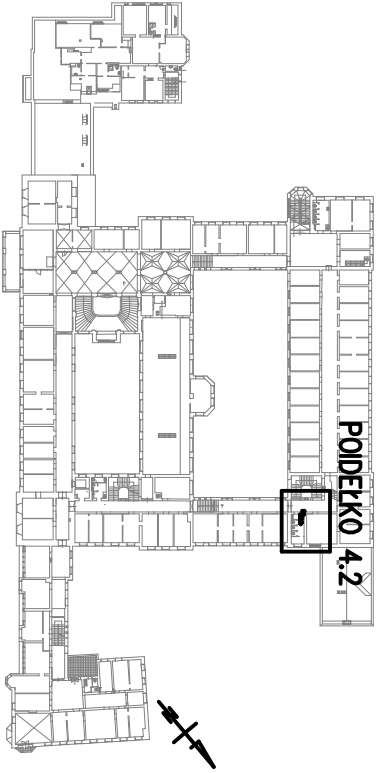

| | | | | | |
|--|--|--|--|--|--|
| Jednostka projektowa: | | | Inwestor: | | |
| <div><div>RH</div><div>RHprojekt</div><div>71-531 Szczecin, ul. Nieidza 20/10 NIP 661-190-35-17 REGON 810755515 tel. +48 503 199 893 email rhprojekt@gmail.com</div></div> | | | Zachodniopomorski Urząd Wojewódzki w Szczecinie ul. Wały Chrobrego 4, 70-502 Szczecin | | |
| Nazwa elementu projektu budowlanego: PROJEKT ARCHITEKTONICZNO - BUDOWLANY (WYKONAWCZY) | | | Nazwa zamierzenia budowlanego: WYKONANIE POIDEŁEK W BUDYNKU ZACHODNIO - POMORSKIEGO URZĘDU WOJEWÓDZKIEGO | | |
| FUNKCJA | | | Adres: | | |
| Projektant: Inż. Czesław Sikorski | | | ul. Wały Chrobrego 4, 70-502 Szczecin działka nr 9, obręb 1029 | | |
| UPRAWNIENIA | | | Branża: INSTALACJE ELEKTRYCZNE | | |
| PODPIS | | | Tytuł rysunku: POIDEŁKO NR 4.2 - II PIĘTRO | | |
| | | | Skala: | | |
| | | | 1:50;1:1500 | | |
| | | | Data: | | |
| | | | 20.12.2025 r. | | |
| | | | Rys. nr: | | |
| | | | E12 | | |