


skala 1:50

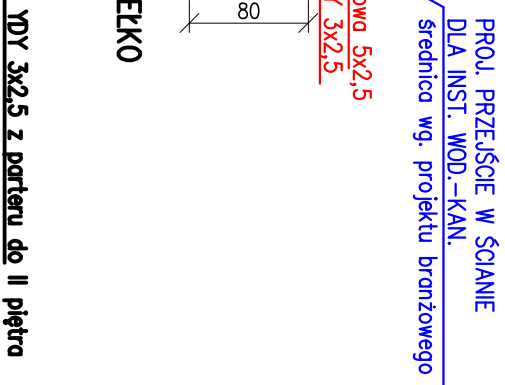


POIDELKO

YDY 3x2,5 z partem do II pietra

skala 1:1500

POIDEKLO 3.1

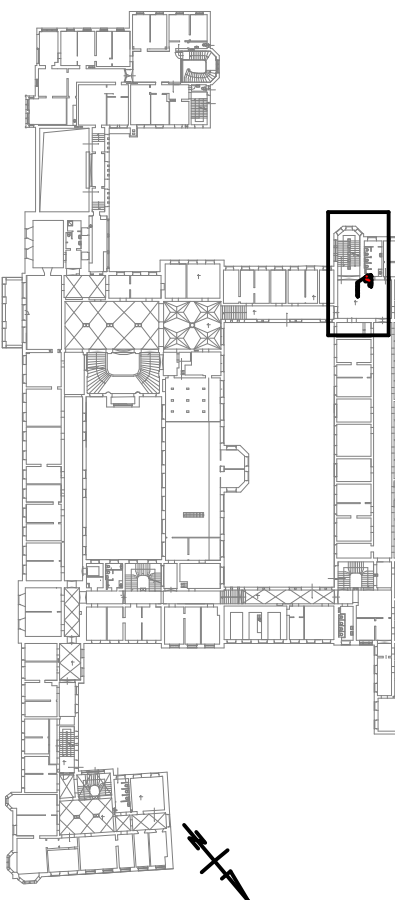

Jednostka projektowa:					
<div>R RAH</div> <div>RHPROJEKT</div> <div>71-831 Szczecin; ul. Niedźza 20/10 NIP 891-190-95-17 REGON 810758515 tel. +48 903 199 893 email rhpprojekt@gmail.com</div>					
FUNKCJA	UPRAWNIENIA	PODPIS			
Projektant: Inż. Czesław Sikorski					
Adres:			Inwestor:		
ul. Wały Chrobrego 4, 70-502 Szczecin			Zachodniopomorski Urząd Wojewódzki w Szczecinie		
działka nr 9, obręb 1029			ul. Wały Chrobrego 4, 70-502 Szczecin		
Branża: INSTALACJE ELEKTRYCZNE			Nazwa elementu projektu budowlanego:		
Typół rysunku:			PROJEKT ARCHITEKTONICZNO - BUDOWLANY (WYKONAWCZY)		
PODEŁKO NR 3.1 - I PIĘTRO			Nazwa zamierzenia budowlanego:		
Skala: 1:50; 1:1500 Data: 20.12.2025 r.			WYKONANIE PODEŁEK W BUDYNKU ZACHODNIO - POMORSKIEGO URZĘDU WOJEWÓDZKIEGO		
Rys. nr:			E8		