



3.2 – I PIĘTRO  
skala 1:50

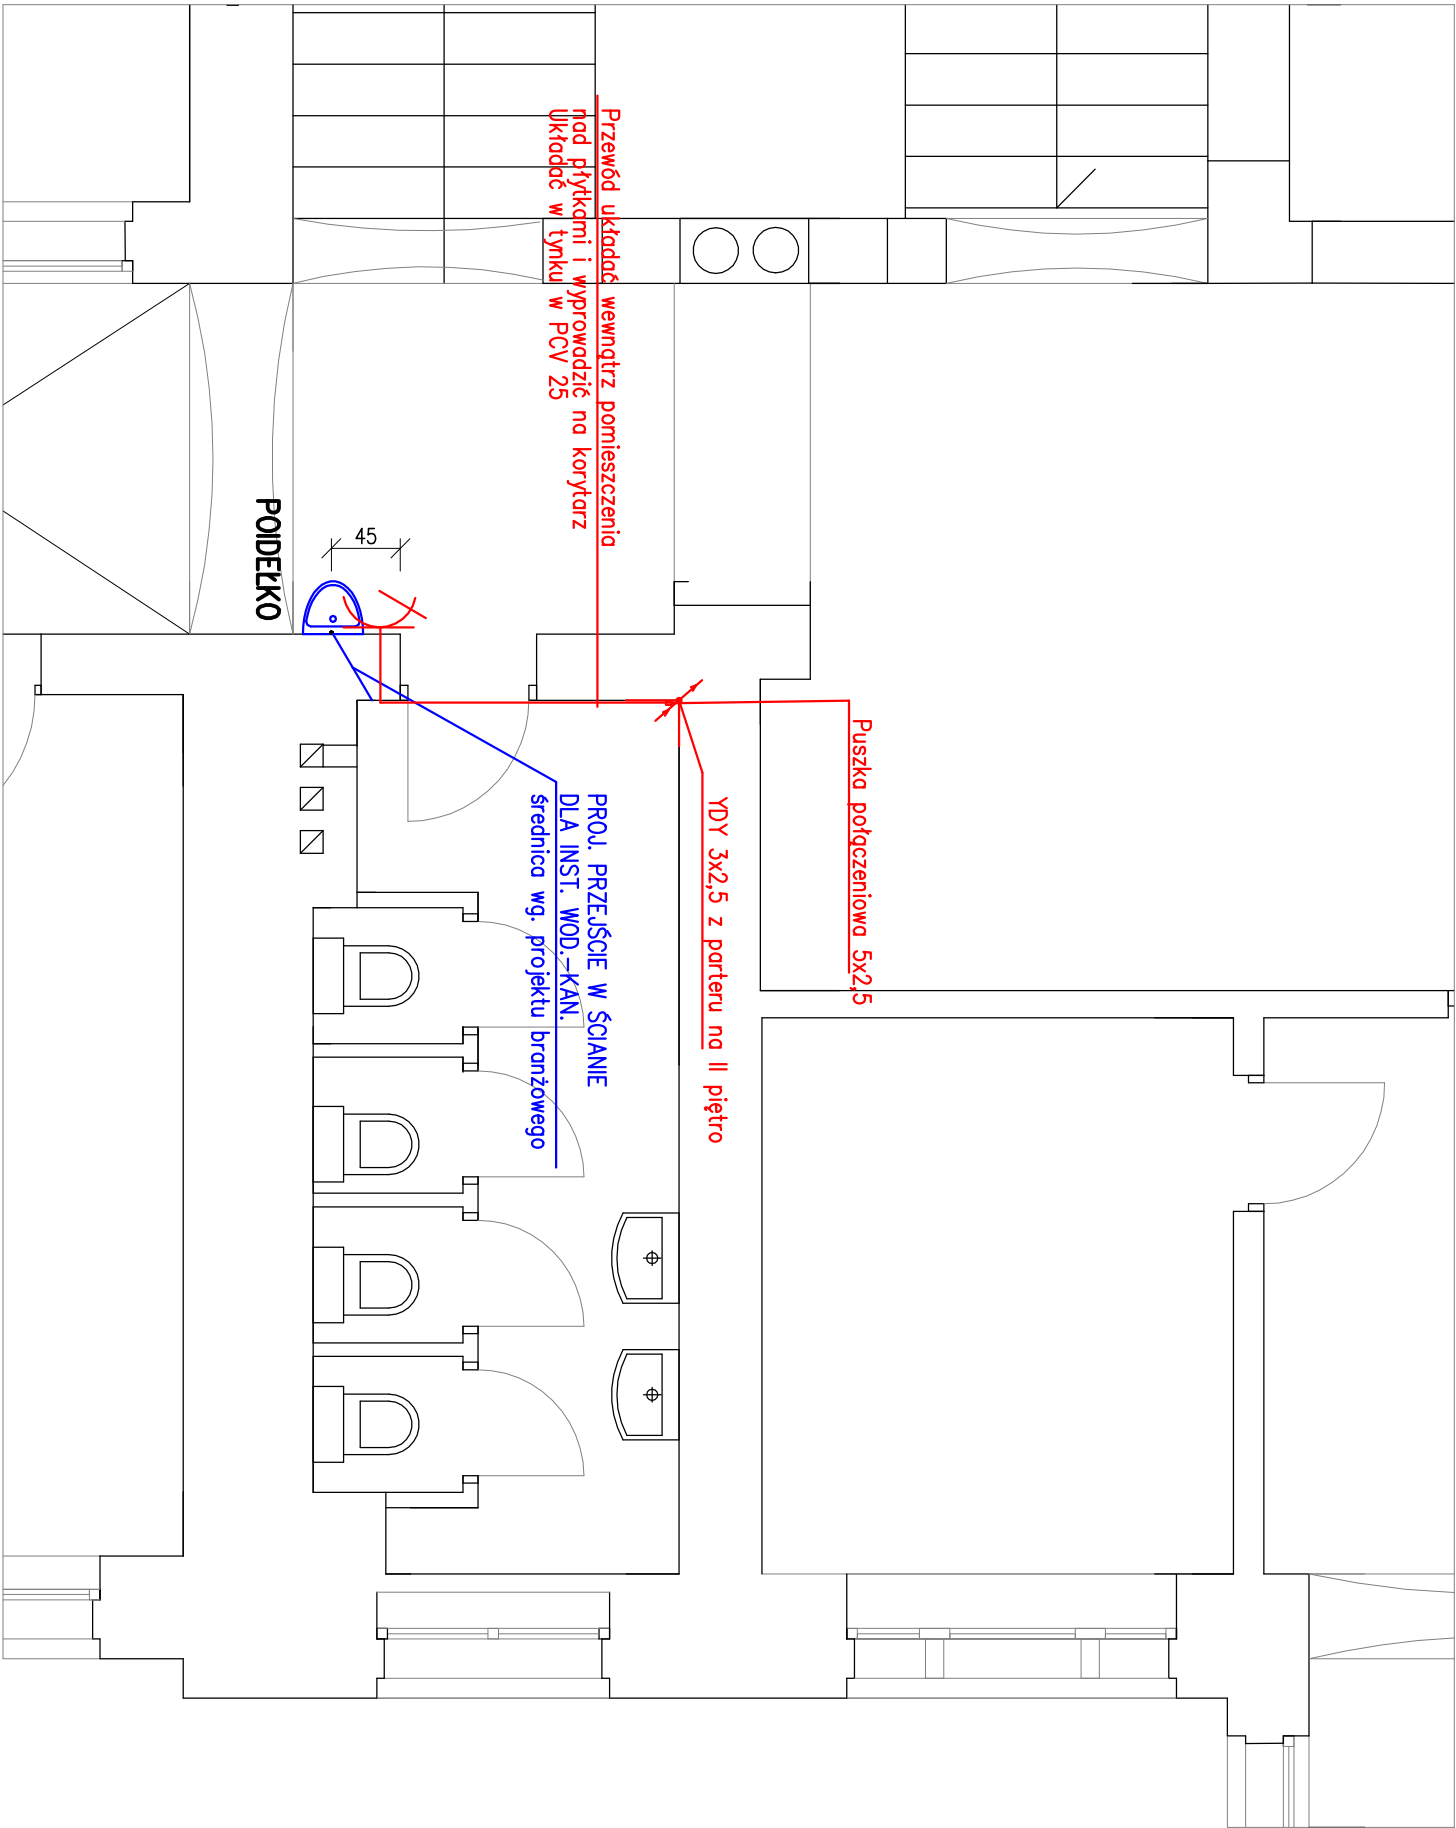

RZUT I-go PIĘTRA  
skala 1:1500

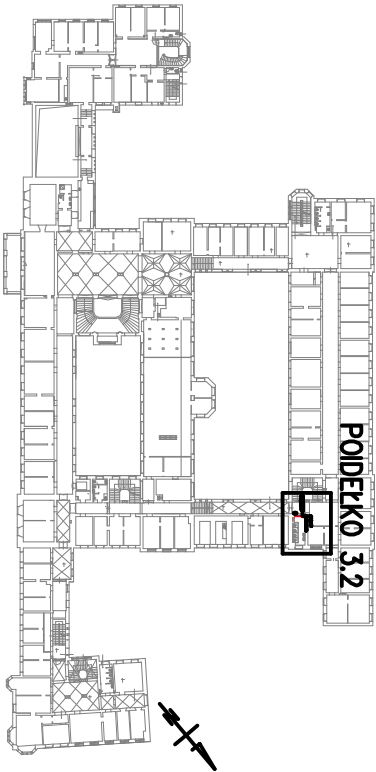

Jednostka projektowa:			Inwestor:		
<div><div>RH</div><div>RHprojekt</div><div>71-531 Szczecin: ul. Nieciża 20/10 NIP 661-190-35-17 REGON 610755515 tel. +48 503 199 893 email rhprojekt@gmail.com</div></div>			Zachodniopomorski Urząd Wojewódzki w Szczecinie		
			ul. Wały Chrobrego 4, 70-502 Szczecin		
Nazwa elementu projektu budowlanego:			PROJEKT ARCHITEKTONICZNO - BUDOWLANY (WYKONAWCZY)		
Nazwa zamierzenia budowlanego:			WYKONANIE POIDEŁEK W BUDYNKU ZACHODNIO - POMORSKIEGO URZĘDU WOJEWÓDZKIEGO		
Adres:			ul. Wały Chrobrego 4, 70-502 Szczecin		
działka nr 9, obręb 1029			Branża: INSTALACJE ELEKTRYCZNE		
Tytuł rysunku:			POIDEŁKO NR 3.2 - I PIĘTRO		
Skala:			Rys. nr:		
1:50;1:1500			20.12.2025 r.		
			E9		