


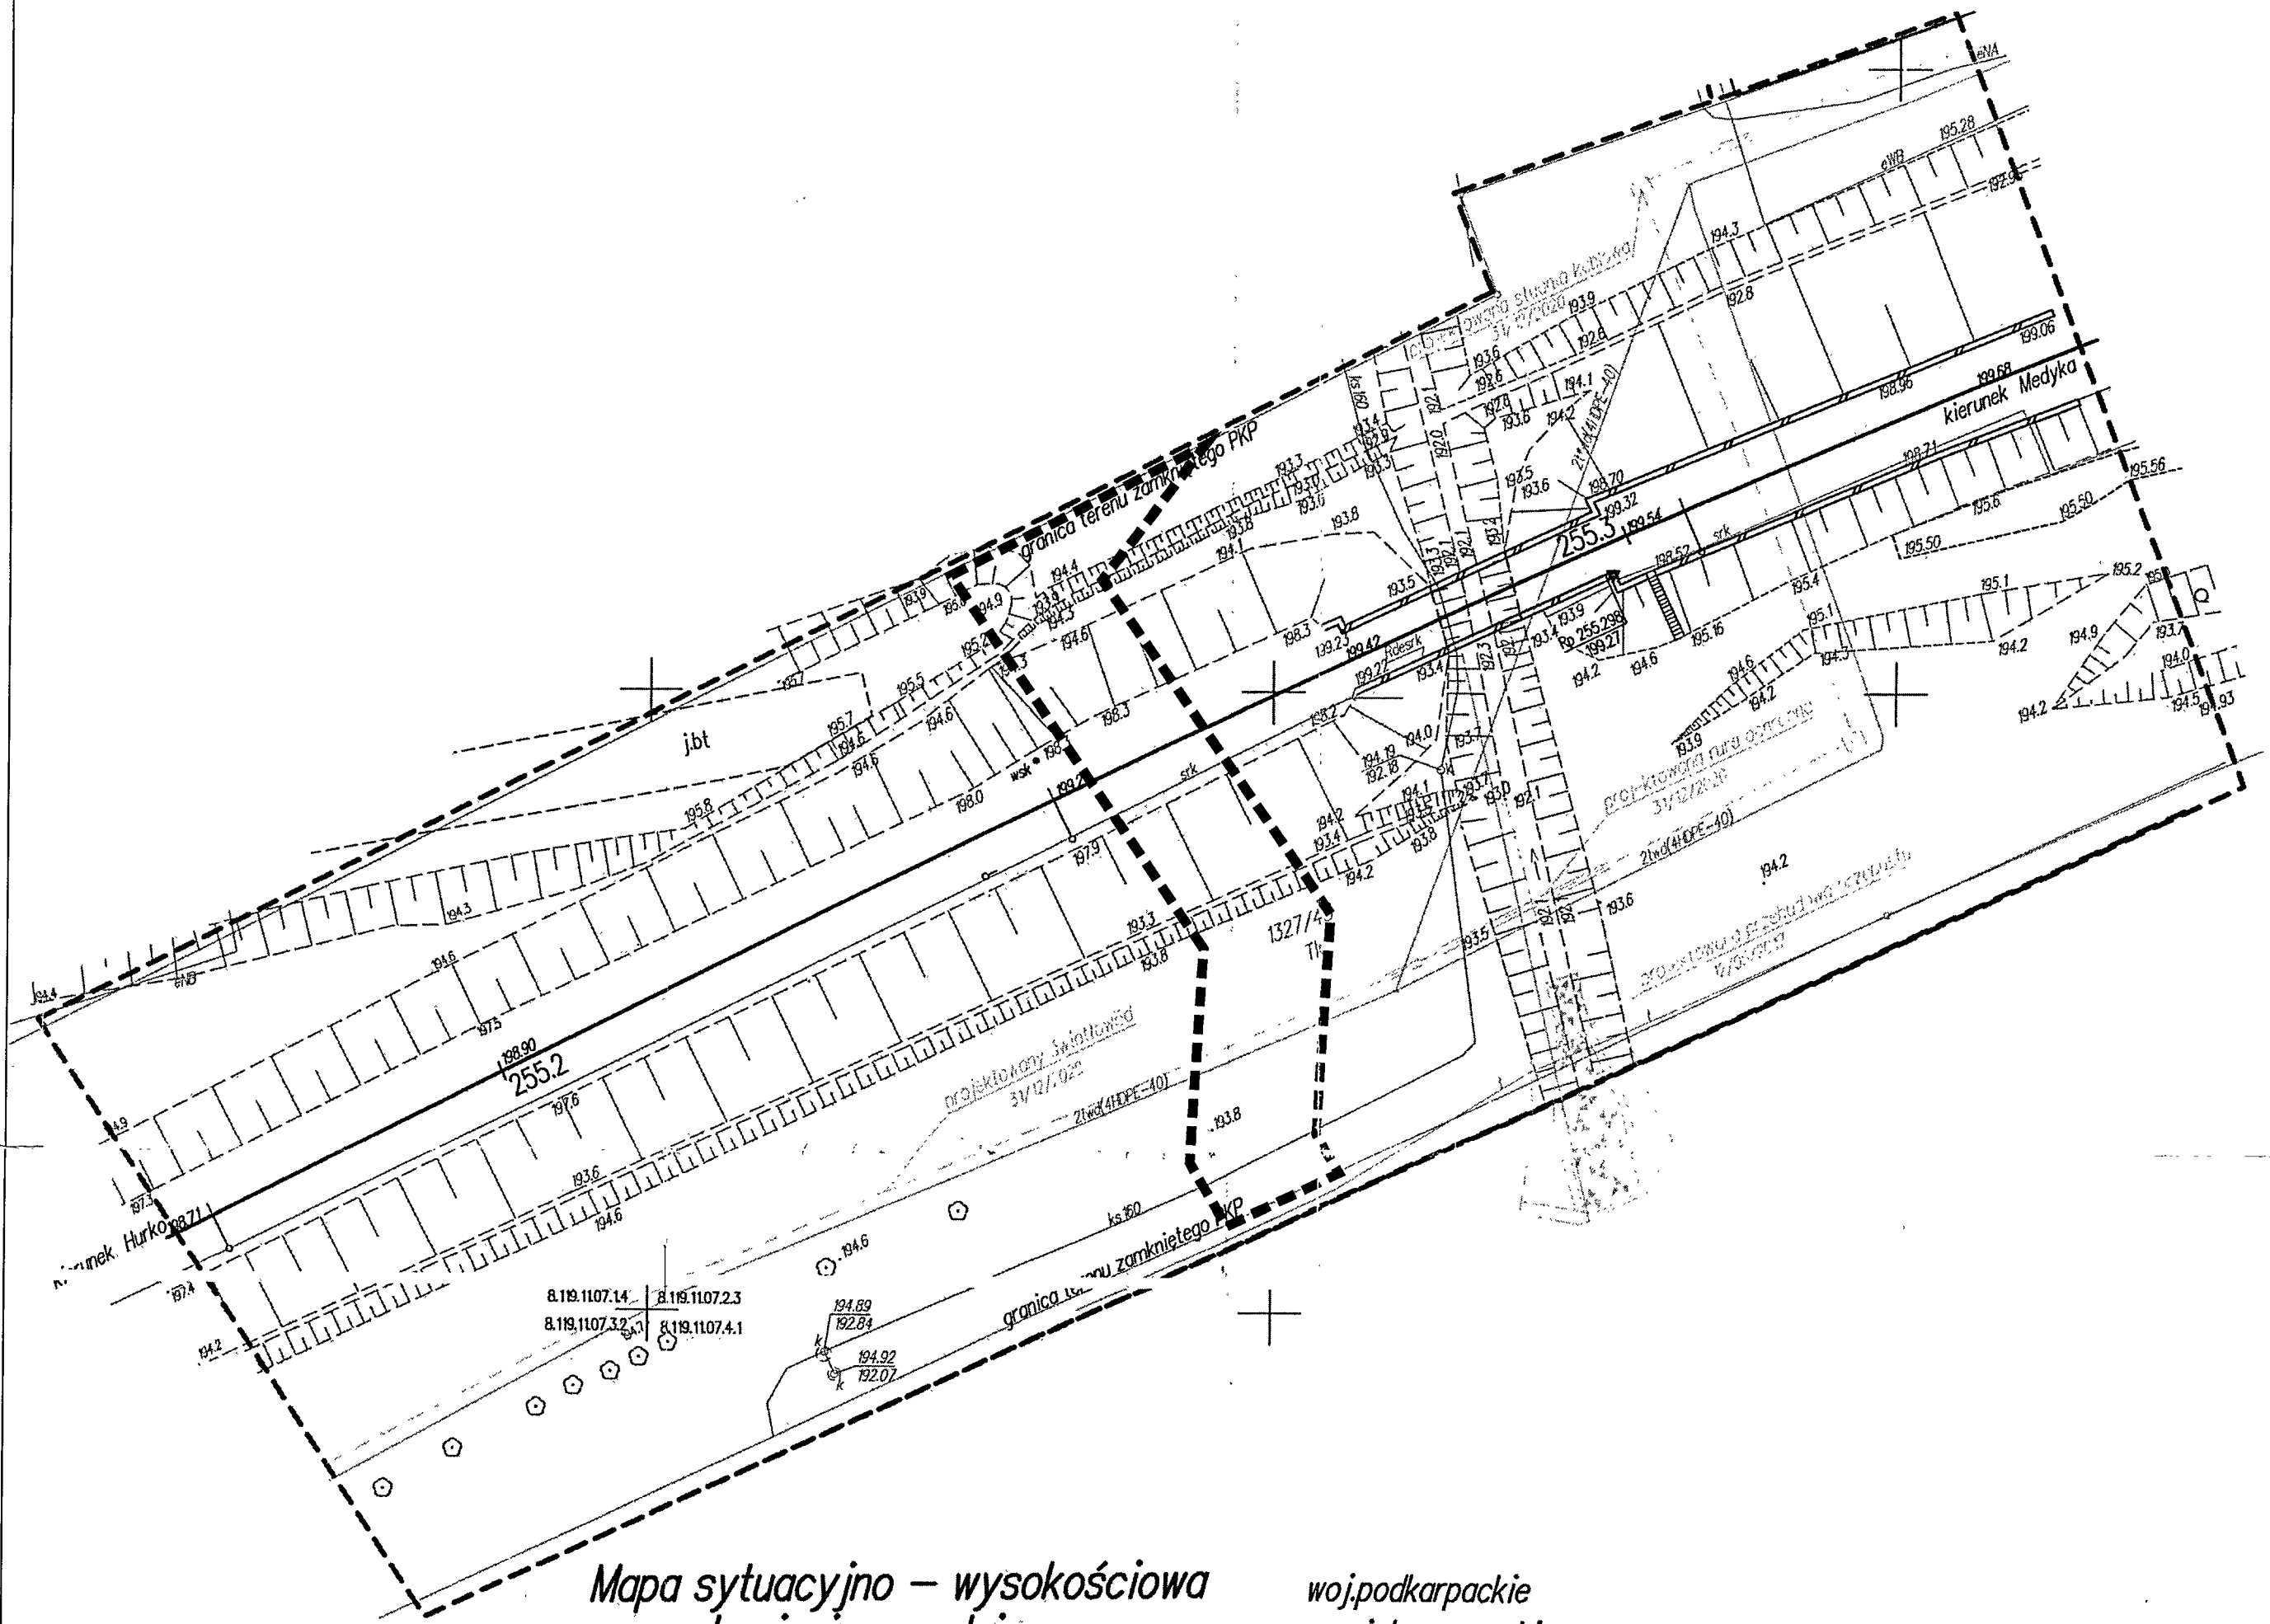

Mapa sytuacyjno – wysokościowa
z uzbrojeniem podziemnym
do celów projektowych
skala 1:500

Linia 91 Kraków Główny – Medyka

Szlak: Hurko–Medyka

km: 255.170–255.340

sekcje mapy: 8.119.1107.1.4 8.119.1107.2.3

8.119.1107.3.2 8.119.1107.4.1

DER:P/P/I–Op–91/28/60

Układ współrzędnych "2000"

Układ wysokości: Kronsztadt "1986"

Stan na dzień 12.01.2022

Niniejsza mapa została wykonana bez ustalenia obciążeń
dotyczących służebności gruntowych.

Nie wyklucza się istnienia w terenie innych nie wykazanych na niniejszej
mapie urządzeń podziemnych, które nie były zgłoszone do inwentaryzacji.

Niniejsza mapa zawiera w swojej treści planowane inwestycje uzgodnione
w Kolejowym Zespole Uzgodniania Dokumentacji Projektowej.

woj.podkarpackie
powiat.przemyski
jed.ewid. 181306_2 Medyka
obręb Medyka
Działki terenu zamkniętego: 1327/43

mgr inż. Andrzej Kondratko, Jan (wzrost) ...
Kierownik Międzysekcji
60-100 Przemyski, ul. Bolesława 1/305
tel. (0-16) 670-20-13
REGON 141603614, NIP 14-22-80-138

GEODEZIA UPRAWNIENY
inż. Krzysztof Sopel
ul. Sikorskiego 5/4, 37-700 Przemyski
tel. 67 095 4, Upr. nr 4740

PKP - teren zamknięty
08.02.2022
P/L-Op-91/28/60
08.02.2022

Z up. WOJEWODY PODKARPACKIEGO
Krzysztof Sopel
Dyrektor Wydziału Infrastruktury

ZAŁĄCZNIK GRAFICZNY NR 1
DO DECYZJI NR 2/10/22
O USTALENIE LOKALIZACJI
INWESTYCJI CELU PUBLICZNEGO
Z DNIA:
LEGENDA
■ ■ ■ GRANICA TERENU OBJĘTEGO WNIOSKIEM